

Skapat av R.EDLINGER	Dokumentdatum 2015-09-15	Leverans/Ändrings PM
Projektnamn VÄG 262 DANDERYD-RÖSJÖN GÅNG- OCH CYKELVÄG	Objektnummer / KM 131785	Uppdragsnummer 10198007

VÄG 262 DANDERYD-RÖSJÖN GÅNG- OCH CYKELVÄG

Ritningsförteckning

Vägutformning

VÄGPLAN

GRANSKNINGSHANDLING

3T120001

Ändringsbeteckning	Ändring avser	Ändring godkänd av	Ändringsdatum
--------------------	---------------	--------------------	---------------

Godkänd av R. SUNDSTRÖM	Datum 2015-09-15	Teknikområde T Vägutformning och trafik	Företag WSP Sverige AB
----------------------------	---------------------	--	---------------------------

FILNAMN	INNEHÅLL	DATUM	LEVERANS/ÄNDRINGS PM
---------	----------	-------	----------------------

3T120001			
305T0101	Översiktsplan Väg 262 0/000-4/200 ÖVERSIKTSPLAN 1:10 000	2015-08-25	
305T0201	ILLUSTRATIONSPLAN VÄG 262 0/000-0/400 PLAN 1:1000	2015-08-25	
305T0202	ILLUSTRATIONSPLAN VÄG 262 0/400-0/940 PLAN 1:1000	2015-08-25	
305T0203	ILLUSTRATIONSPLAN VÄG 262 0/940-1/500 PLAN 1:1000	2015-08-25	
305T0204	ILLUSTRATIONSPLAN VÄG 262 1/500-2/040 PLAN 1:1000	2015-08-25	
305T0205	ILLUSTRATIONSPLAN VÄG 262 2/040-2/600 PLAN 1:1000	2015-08-25	

FILNAMN	INNEHÅLL	DATUM	LEVERANS/ÄNDRINGS PM
305T0206	ILLUSTRATIONSPLAN VÄG 262 2/600-3/140 PLAN 1:1000	2015-08-25	
305T0207	ILLUSTRATIONSPLAN VÄG 262 3/140-3/700 PLAN 1:1000	2015-08-25	
305T0208	ILLUSTRATIONSPLAN VÄG 262 3/700-4/200 PLAN 1:1000	2015-08-25	
305T0301	Profil Väg 262 KM 0/000-0/500 PROFIL 1:1000 1:100	2015-08-25	
305T0302	Profil Väg 262 KM 0/500-1/000 PROFIL 1:1000 1:100	2015-08-25	
305T0303	Profil Väg 262 KM 1/000-1/500 PROFIL 1:1000 1:100	2015-08-25	
305T0304	Profil	2015-08-25	

FILNAMN	INNEHÅLL	DATUM	LEVERANS/ÄNDRINGS PM
	Väg 262 KM 1/500-2/000 PROFIL 1:1000 1:100		
305T0305	Profil Väg 262 KM 2/000-2/500 PROFIL 1:1000 1:100	2015-08-25	
305T0306	Profil Väg 262 KM 2/500-3/000 PROFIL 1:1000 1:100	2015-08-25	
305T0307	Profil Väg 262 KM 3/000-3/500 PROFIL 1:1000 1:100	2015-08-25	
305T0308	Profil Väg 262 KM 3/500-4/000 PROFIL 1:1000 1:100	2015-08-25	
305T0309	Profil Väg 262 101-GC, Enebybergsvägen PROFIL 1:1000 1:100	2015-08-25	
305T0310	Profil Väg 262	2015-08-25	

FILNAMN	INNEHÅLL	DATUM	LEVERANS/ÄNDRINGS PM
	102-GC, Enebybergsvägen PROFIL 1:1000 1:100		
305T0401	Typsektioner VÄG 262 SEKTION 1:50	2015-08-25	
305T0402	Typsektioner VÄG 262 SEKTION 1:50	2015-09-15	
305T0403	Typsektioner VÄG 262 SEKTION 1:50	2015-08-25	
305T0404	Typsektioner VÄG 262 SEKTION 1:50	2015-08-25	




KOORDINATSYSTEM: SWEREF 99 18 00
HÖJDSYSTEM: RH2000

TECKENFÖRKLARING


- FASTIGHETSGRÄNS
- KOMMUNGRÄNS
- BEFINTLIG KÖRBANEKANT
- BEFINTLIG KANTSTÖD
- NY VÄGKANT
- NY VÄGKANT GC-VÄG
- NYTT KANTSTÖD
- NY VÄGMARKERING
- ILLUSTRATIVI
- NYTT VÄGRÄCKE
- NYTT LEDSTÅNG
- NY BULLERSKÄRM
- NY STÖDMUR
- LINJEBERÄKNING MED LÅNGMÄTNING
- NY VÄGSLANT
- NY TRAPPA
- NYTT VÄDERSKYDD
- NY GC-/GÅNGVÄG
- NY GC-/GÅNGPASSAGE/ ÖVERGÅNGSTÄLLE
- GC-TUNNEL
- STRANDSKYDDS-OMRÅDE
- BIOTOPSKYDDAT OMRÅDE

PLANSYSTEM SWEREF 99 18 00
HÖJDSYSTEM RH2000

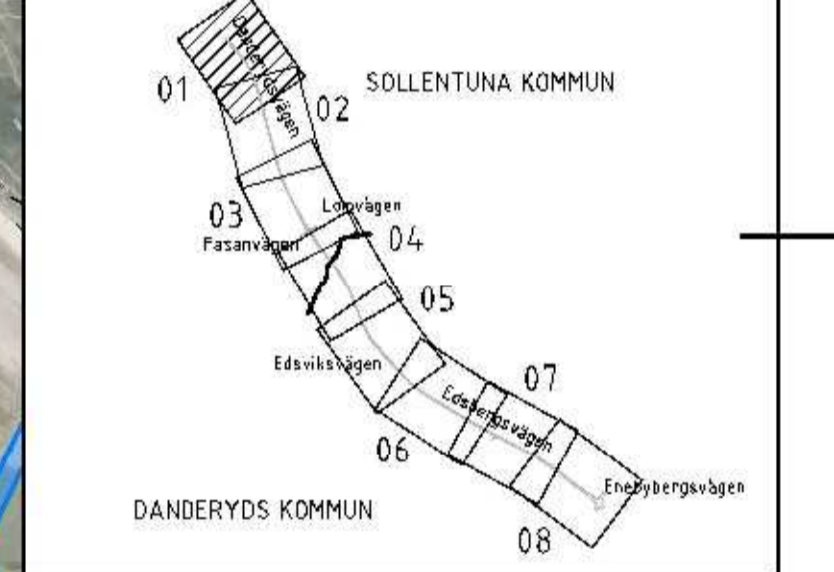

VÄGPLAN

GRANSKNINGSHANDLING	
2015-08-25	FRÅN: ÅBERGSKRÅ
VÄG 262 DANDERYD-RÖRSJÖN GÅNG- OCH CYKELVÄG	
3 TPL DANDERYDS K:A-TPL VIGGBYHOLM	
305 V262 OCH ANSLUT VÄGAR V OM 81 DELOMR 3	
131785	10198007
TRAFIKVERKET	WSP
A.PÖRK/R.EDLINGER	R. SUNDSTRÖM
PLAN	T VÄGUTFORMNING OCH TRAFIK
ILLUSTRATIONSPLAN VÄG 262 0/000-0/400	
1:1000	A1
305T0201	

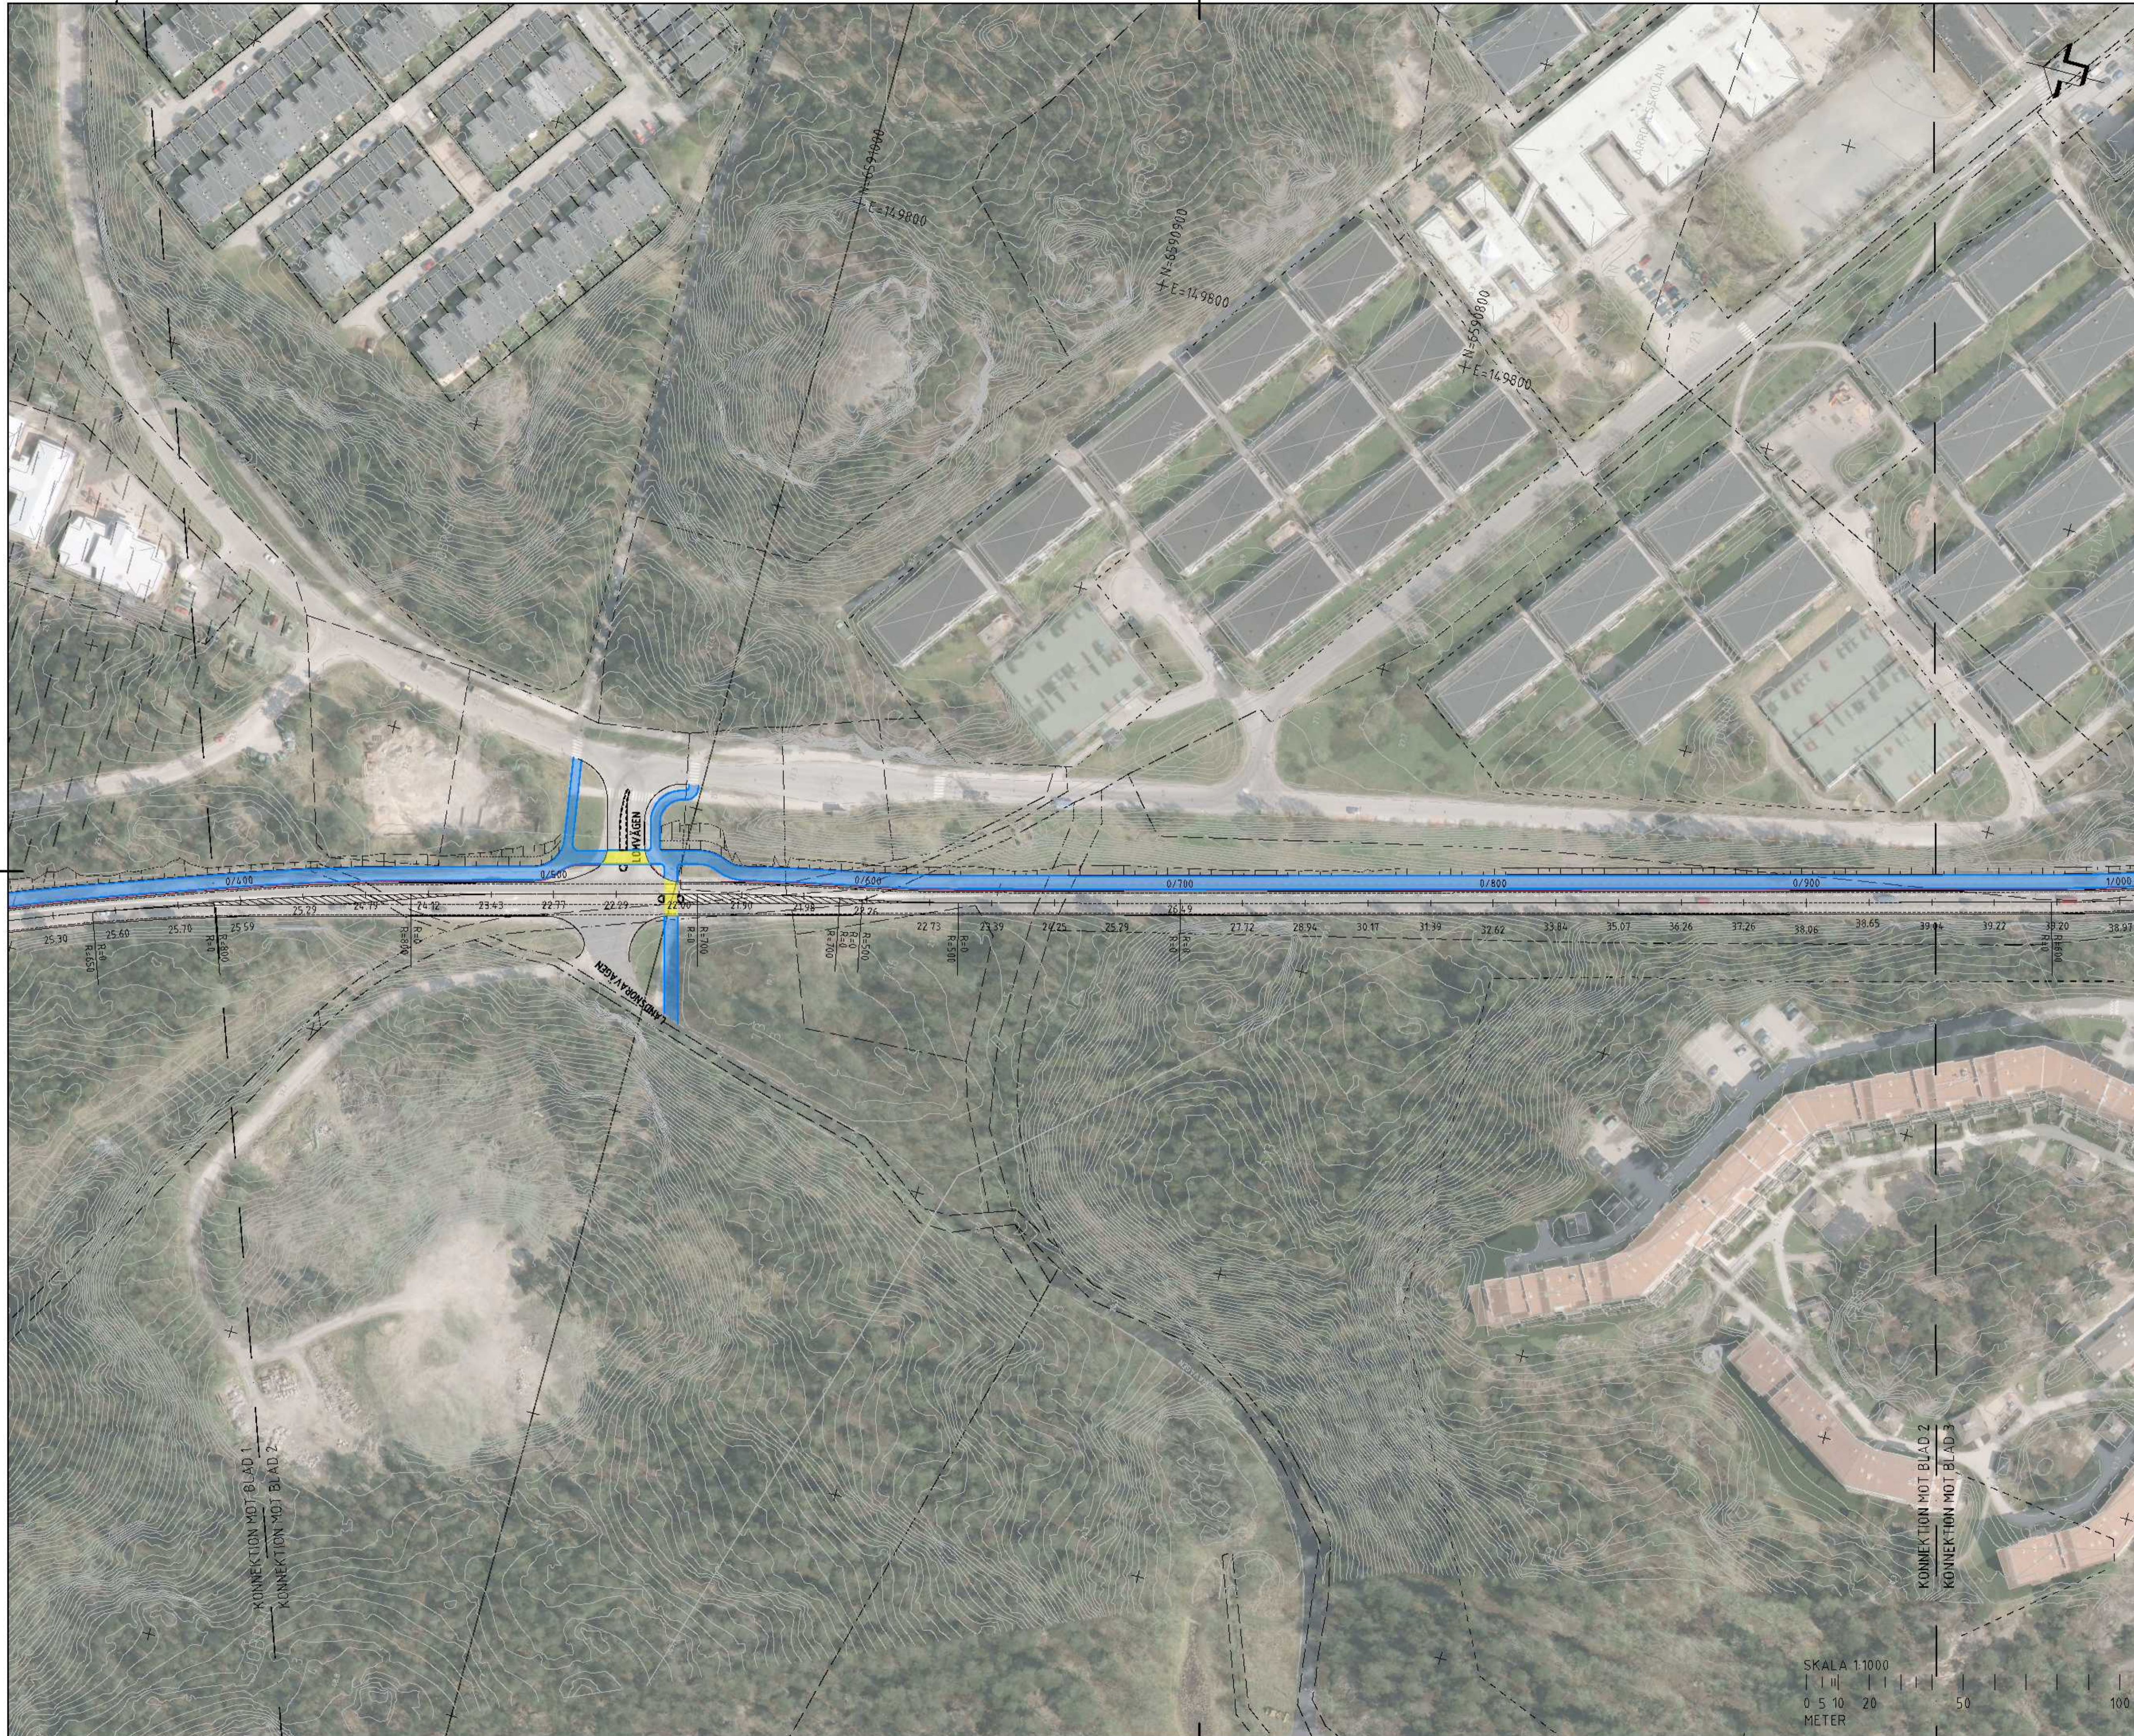


KOORDINATSYSTEM: SWEREF 99 18 00
HÖJDSYSTEM: RH2000

TECKENFÖRKLARING

	FASTIGHETSGRÄNS
	KOMMUNGRÄNS
	BEFINTLIG KÖRBANEKANT
	BEFINTLIG KANTSTÖD
	NY VÄGKANT
	NY VÄGKANT GC-VÄG
	NYTT KANTSTÖD
	NY VÄGMARKERING
	ILLUSTRATIV
	NYTT VÄGRÄCKE
	NYTT LEDSTÅNG
	NY BULLERSKÄRM
	NY STÖDMUR
	LINJEBERÄKNING MED LÅNGDMÄTNING
	NY VÄGSLANT
	NY TRAPPA
	NYTT VÄDERSKYDD
	NY GC-/GÅNGVÄG
	NY GC-/GÅNGPASSAGE/ ÖVERGÅNGSTÄLLE
	GC-TUNNEL
	STRANDSKYDDS- OMRÅDE
	BIOTOPSKYDDAT OMRÅDE

PLANSYSTEM SWEREF 99 18 00
HÖJDSYSTEM RH2000

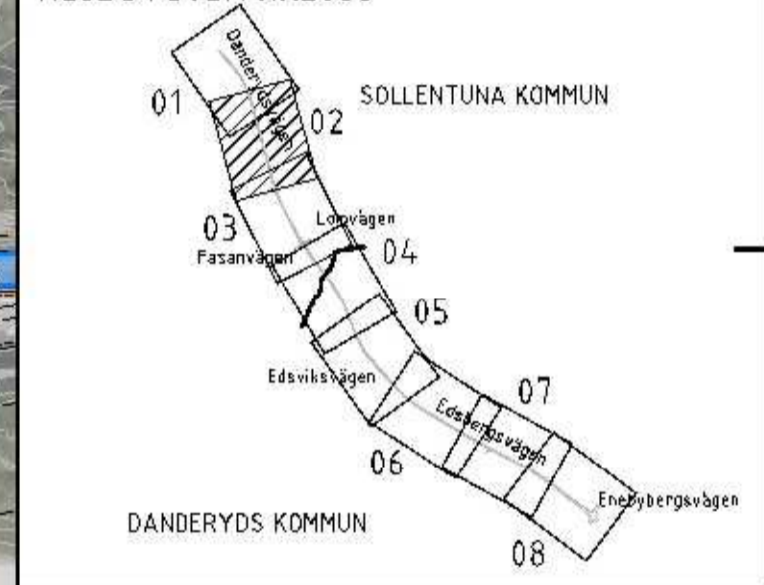

VÄGPLAN

GRAVNING VGSSTAT JS/SVPT

FÄRDINGSTYP
GRANSKNINGSHANDLING

DATUM
2015-08-25

PROJEKT
**VÄG 262 DANDERYD-RÖRSJÖN
GÅNG- OCH CYKELVÄG**

PROJEKTSÄTTNING
3 TPL DANDERYDS K:A-TPL VIGGBYHOLM

ANLÄGGNINGENS OMRÅDE
305 V262 OCH ANSLUT VÄGAR V OM 81 DELOMR 3

OBJEKTSNUMMER/PROJEKT
131785

BESTÄLLARE
TRAFIKVERKET

ANSVARIG
A.PÖRK/R.EDLINGER

UPPGIFTSNUMMER
10198007

PROJEKTLEDARE
R. SUNDSTRÖM

RITNINGSTYP
PLAN

TEKNIKOMRÅDE/INNEHÅLL
T VÄGUTFORMNING OCH TRAFIK

BESKRIVNING
**ILLUSTRATIONSPLAN
VÄG 262
0/400-0/940**

SKALA
1:1000


FORMAT
A1

PROJEKTNUMMER/PROJEKT
305T0202

BLAD
VÄSTRA 3.40

BCT



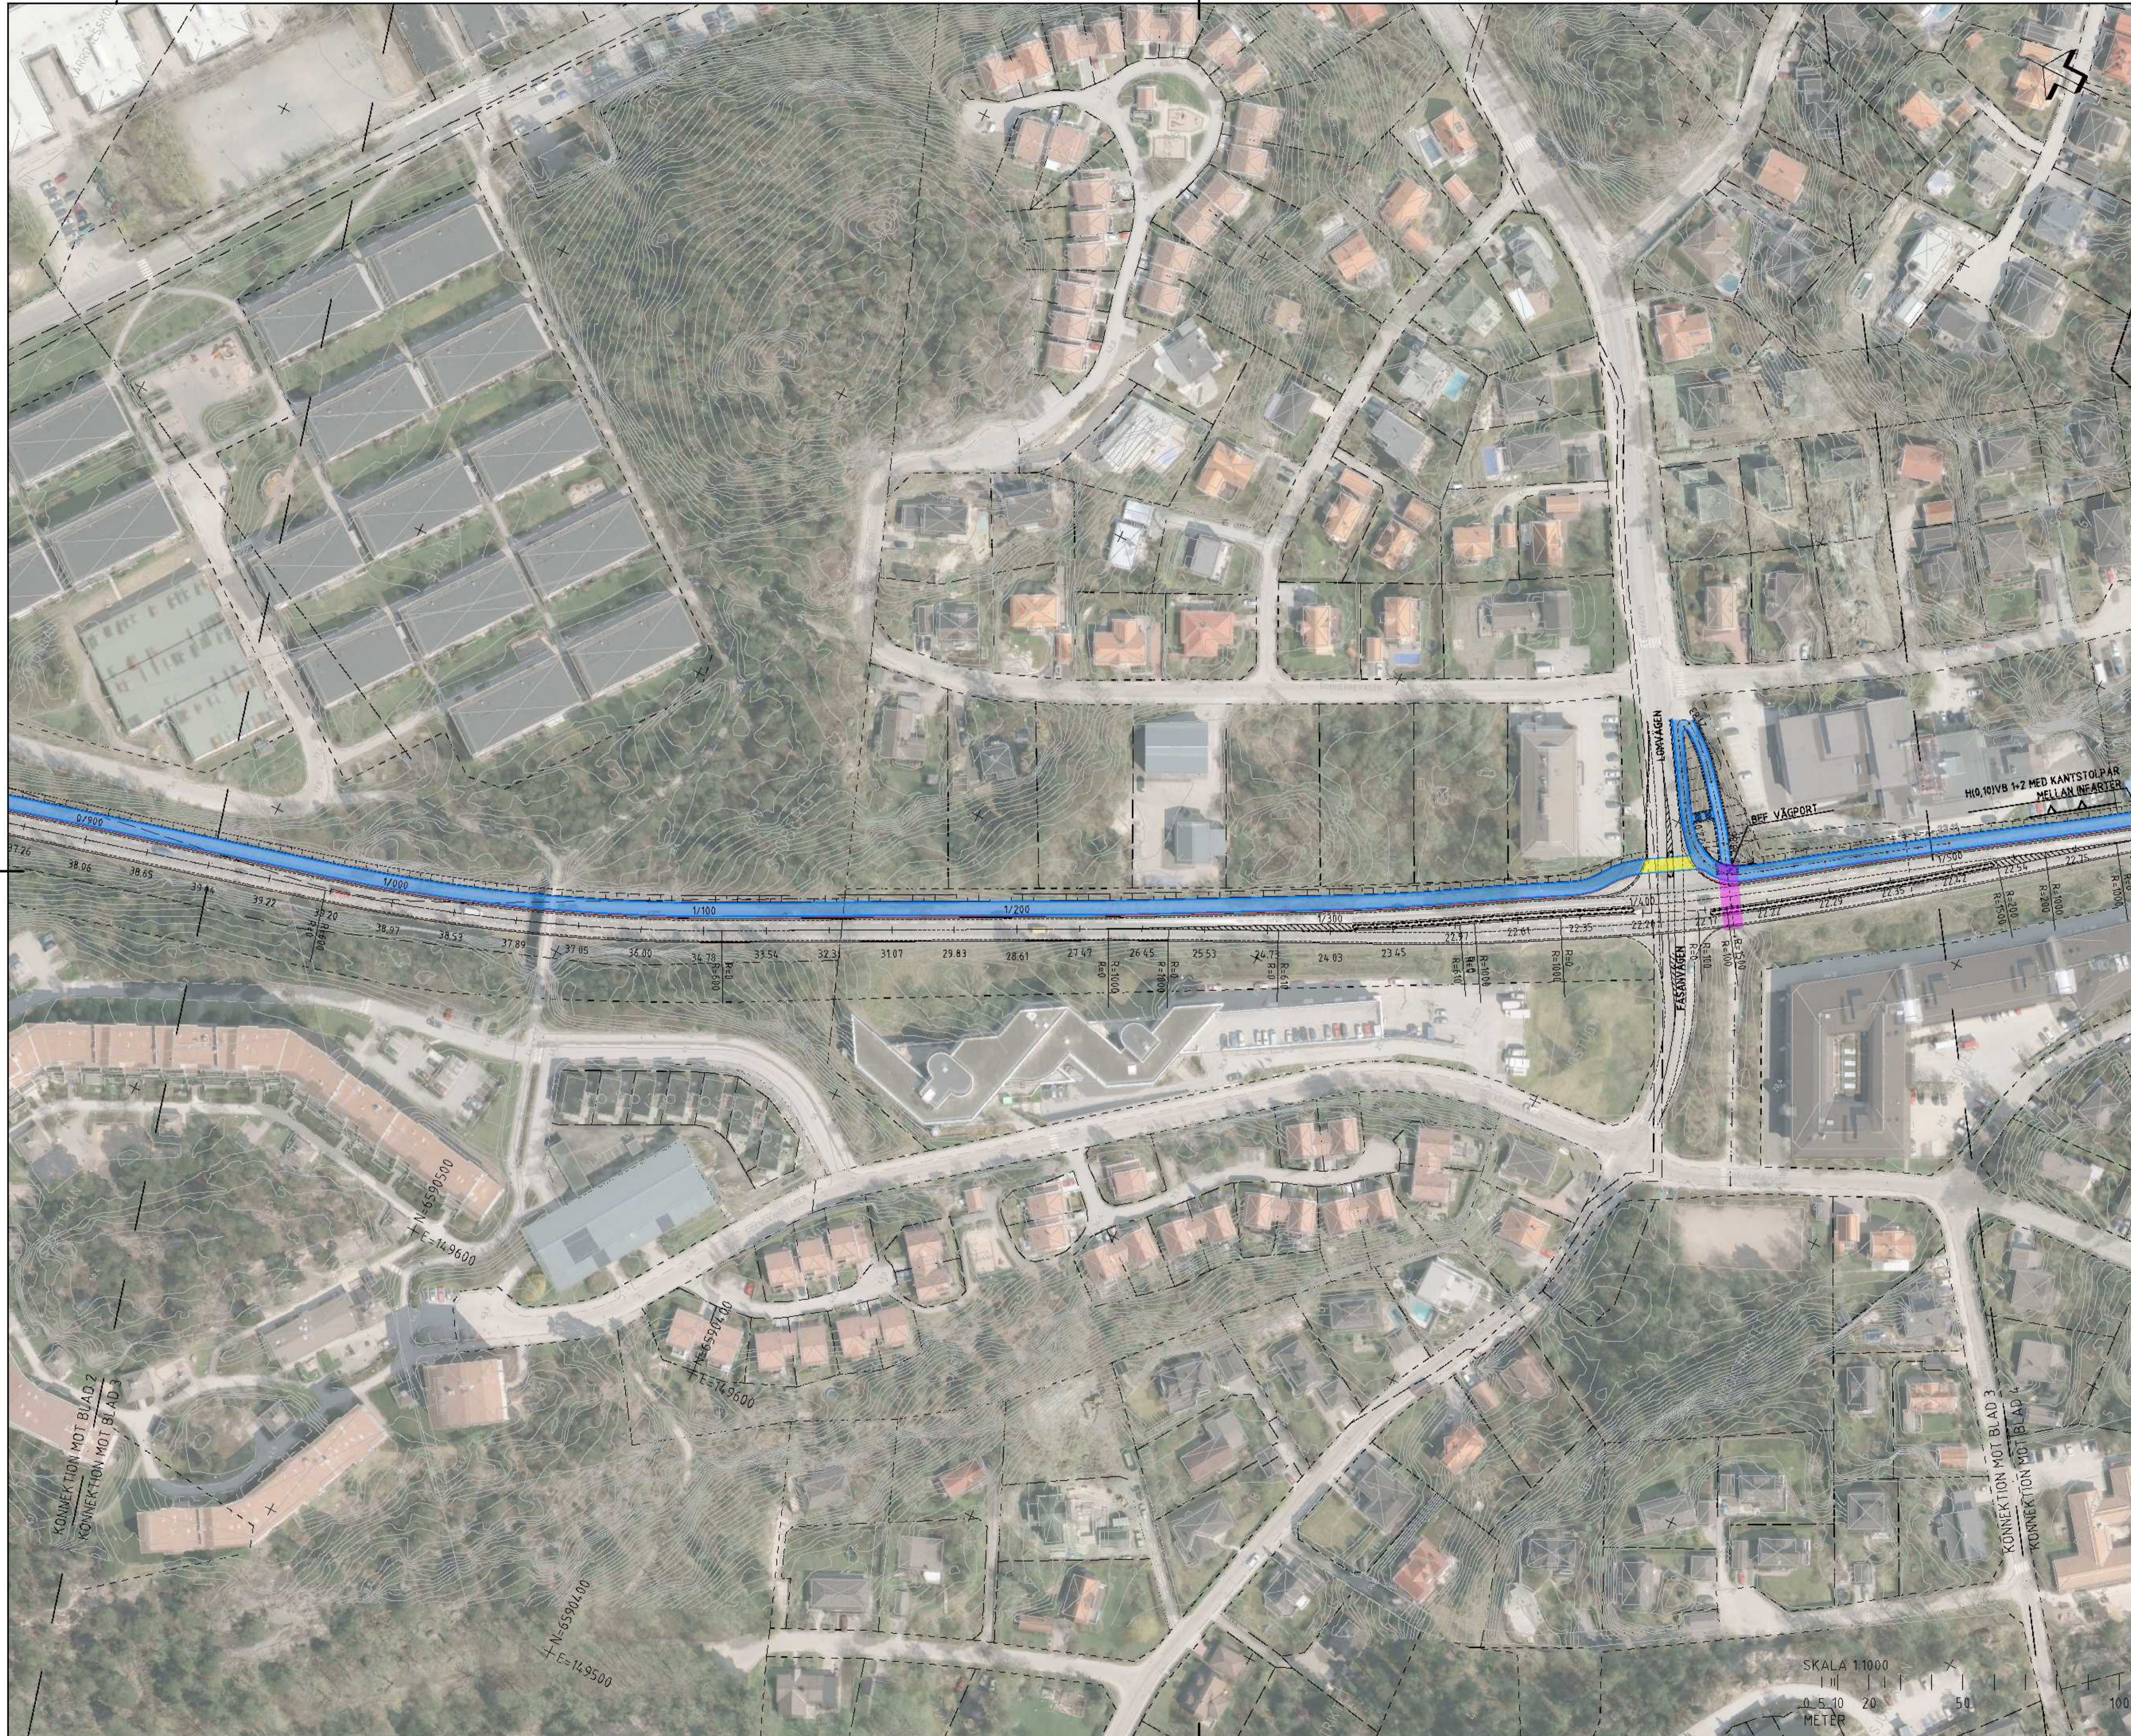


KOORDINATSYSTEM: SWEREF 99 18 00
HÖJDSYSTEM: RH2000

TECKENFÖRKLARING

- FASTIGHETSGRÄNS
- KOMMUNGRÄNS
- BEFINTLIG KÖRBANEKANT
- BEFINTLIG KANTSTÖD
- NY VÄGKANT
- NY VÄGKANT GC-VÄG
- NYTT KANTSTÖD
- NY VÄGMARKERING
- ILLUSTRATIV NYTT VÄGRÄCKE
- NYTT LEDSTÅNG
- NY BULLERSKÄRM
- NY STÖDMUR
- LINJEBERÄKNING MED LÅNGMÄTNING
- NY VÄGSLANT
- NY TRAPPA
- NYTT VÄDERSKYDD
- NY GC-/GÅNGVÄG
- NY GC-/GÅNGPASSAGE/ ÖVERGÅNGSTÄLLE
- GC-TUNNEL
- STRANDSKYDDSDOMRÅDE
- BIOTOPSKYDDAT OMRÅDE

PLANSYSTEM SWEREF 99 18 00
HÖJDSYSTEM RH2000

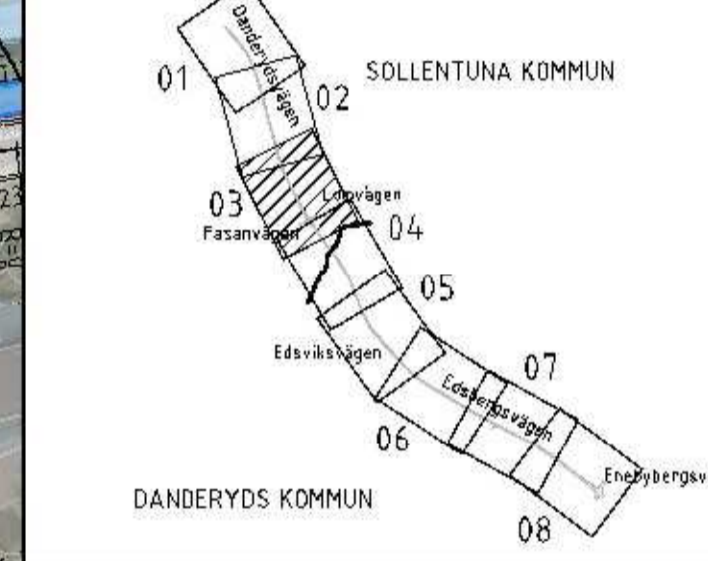

VÄGPLAN

GRAVNING VGSSTAT JS/SVPT

HANDLINGSTYP
GRANSKNINGSHANDLING

DATUM
2015-08-25

OBJEKT
**VÄG 262 DANDERYD-RÖRSJÖN
GÅNG- OCH CYKELVÄG**

ECOLUMSÖC/SÄNDL
3 TPL DANDERYDS K:A-TPL VIGGBYHOLM

ANLÄGGNING ODE
305 V262 ÖCH ANSLUT VÄGAR V OM 81 DELOMR 3

OBJEKTNUMMER/OMRÅDE
131785

BESTÄLLARE
TRAFIKVERKET

SKAPAD AV
A.PÖRK/R.EDLINGER

UPPRAGSNUMMER
10198007

GRANSKAD AV
R. SUNDSTRÖM

RITNINGSTYP
PLAN

TEKNIKOMRÅDE/INNEHÅLL
T VÄGUTFORMNING OCH TRAFIK


BESKRIVNING
**ILLUSTRATIONSPLAN
VÄG 262**

0/940-1/500

SKALA
1:1000

FORMAT
A1

PROJEKTNUMMER/IFR
305T0203

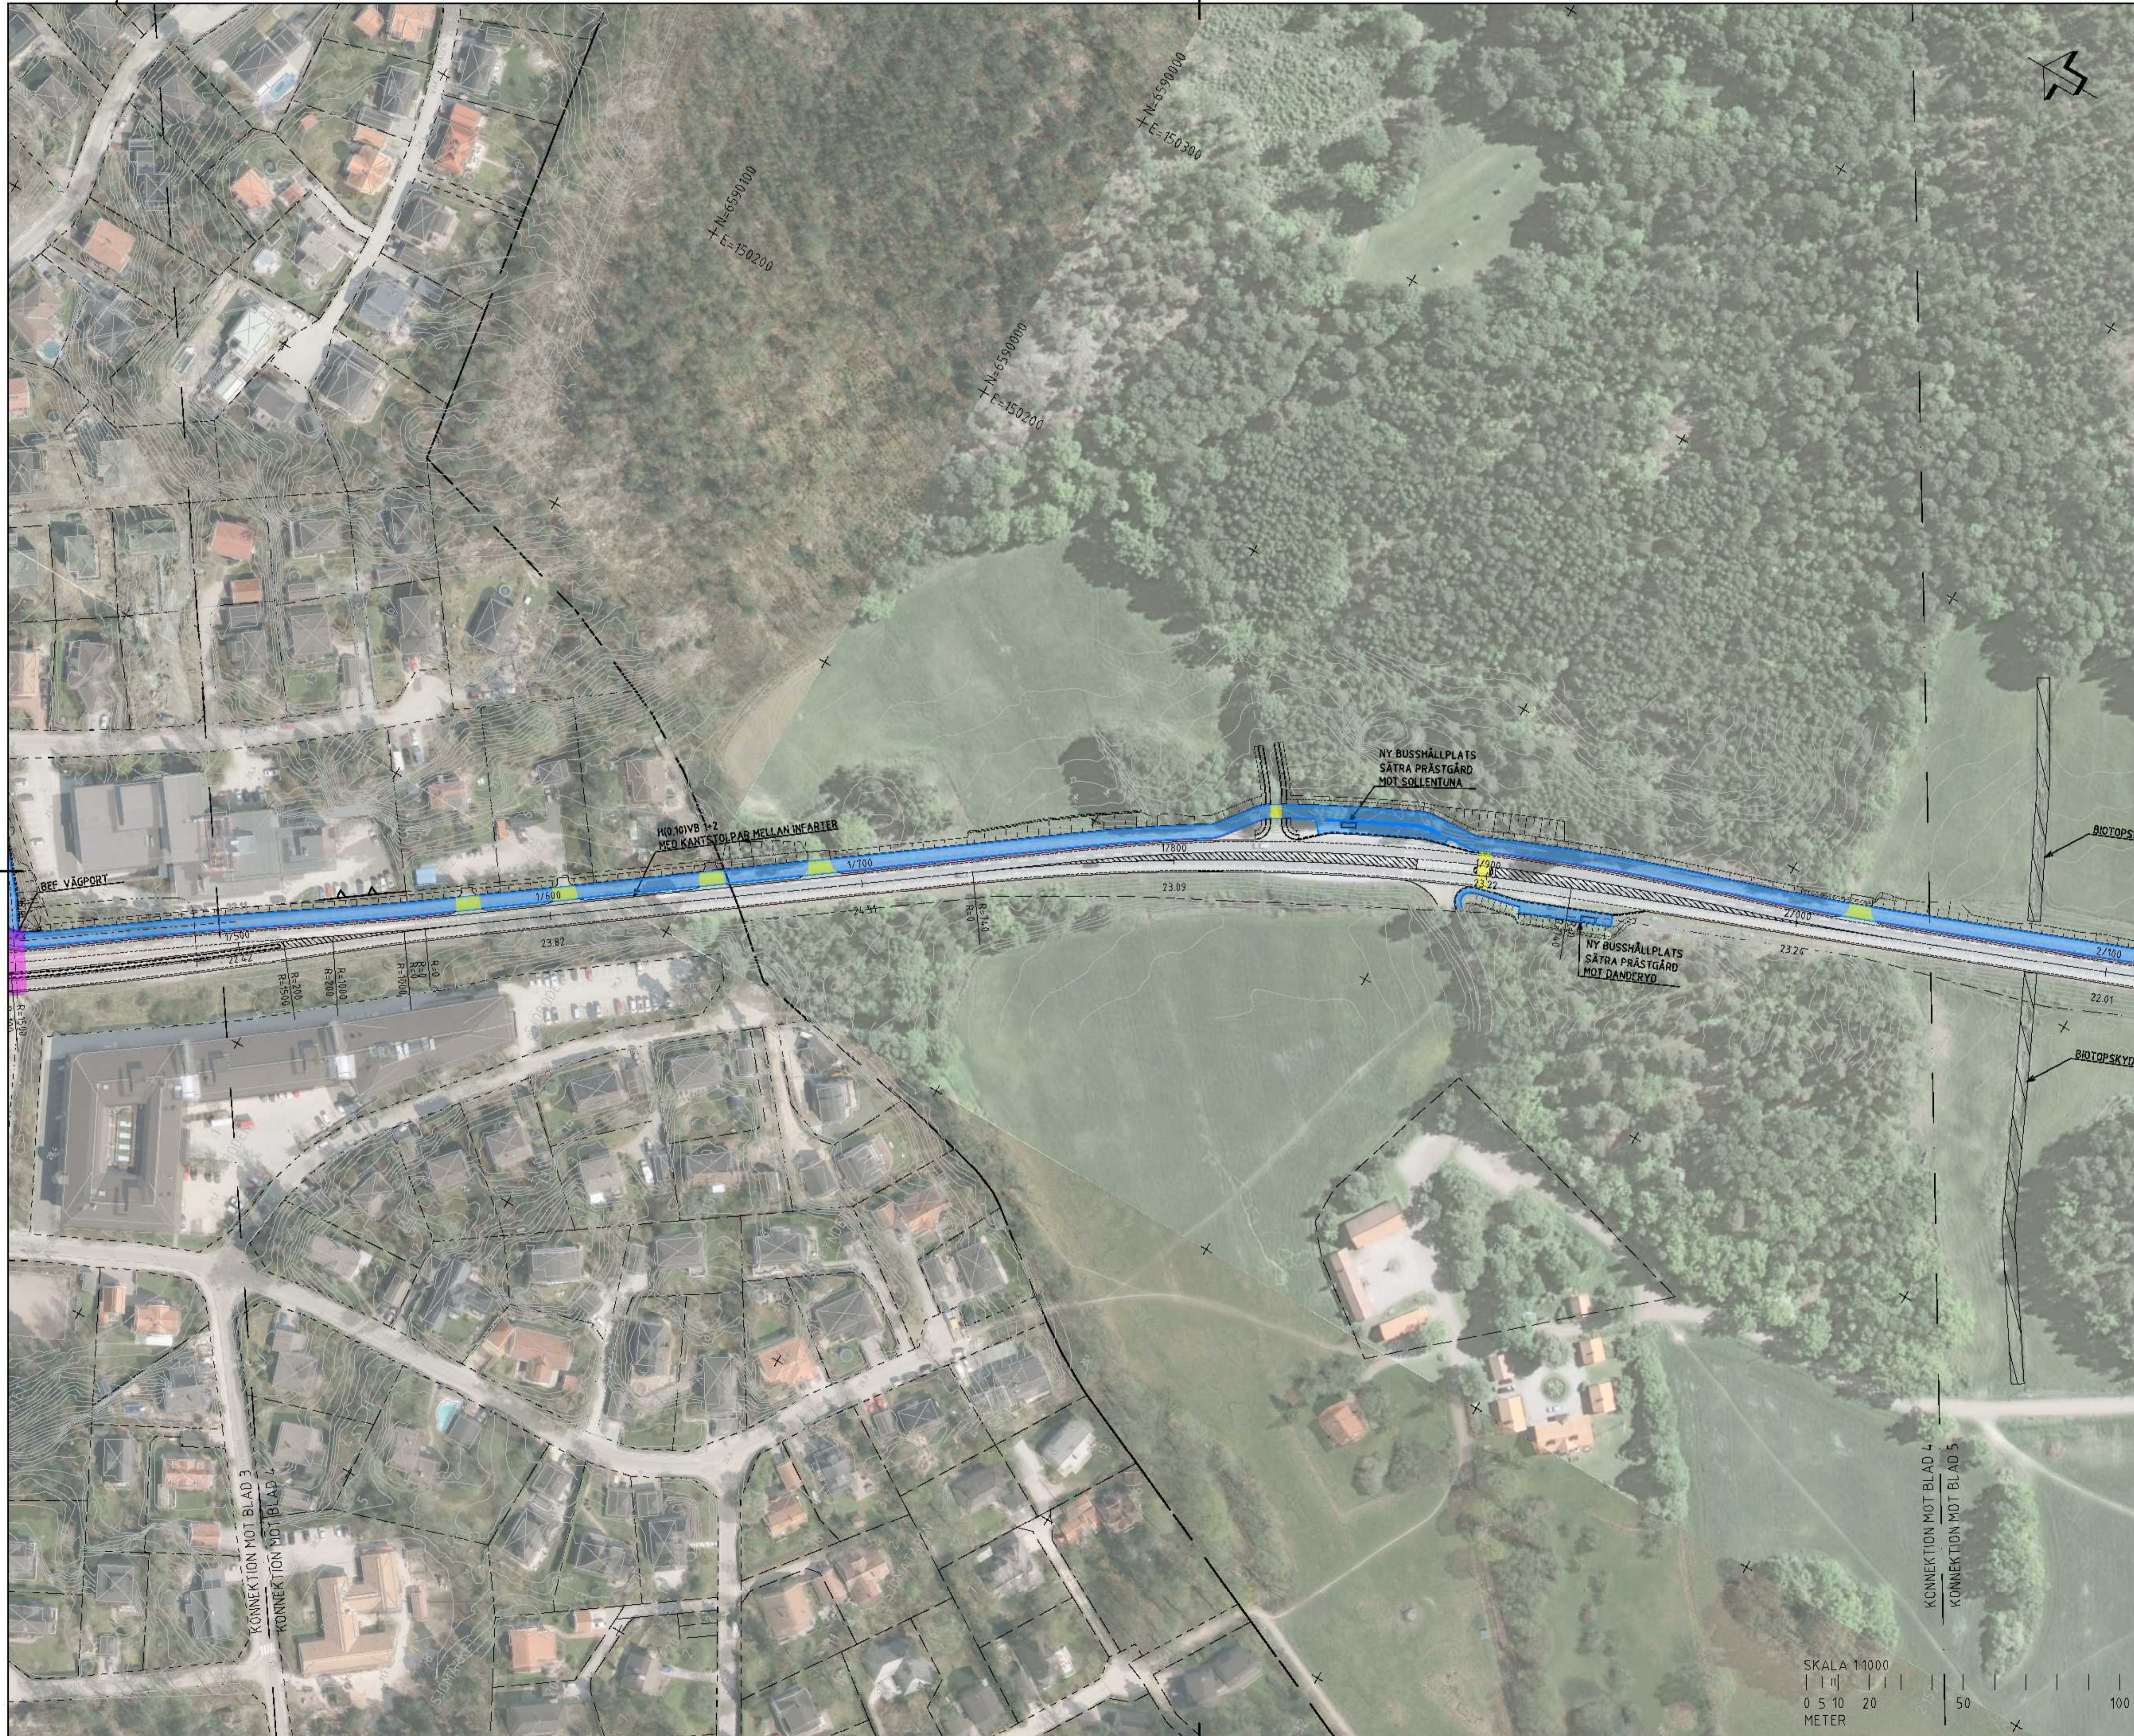


KOORDINATSYSTEM: SWEREF 99 18 00
HÖJDSYSTEM: RH2000

TECKENFÖRKLARING

	FASTIGHETSGRÄNS
	KOMMUNGRÄNS
	BEFINTLIG KÖRBANEKANT
	BEFINTLIG KANTSTÖD
	NY VÄGKANT
	NY VÄGKANT GC-VÄG
	NYTT KANTSTÖD
	NY VÄGMARKERING
	NYTT VÄGRÄCKE
	NYTT LEDSTÅNG
	NY BULLERSKÄRM
	NY STÖDMUR
	LINJEBERÄKNING MED LÄNGDMÄTNING
	NY VÄGSLANT
	NY TRAPPA
	NYTT VÄDERSKYDD
	NY GC-/GÄNGVÄG
	NY GC-/GÄNGPASSAGE/ ÖVERGÅNGSTÄLLE
	GC-TUNNEL
	STRANDSKYDDS- OMRÅDE
	BIOTOPSKYDDAT OMRÅDE

PLANSYSTEM SWEREF 99 18 00
HÖJDSYSTEM RH2000

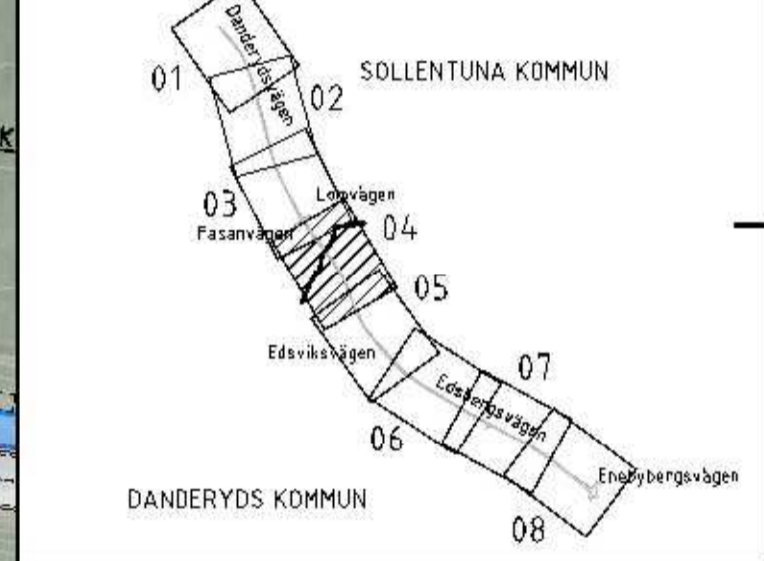

VÄGPLAN


GRÄNSNINGSSTATISTIK/SYFT:	
FÄRDINGSTYP	
GRANSKNINGSHANDLING	
DATUM	PROJEKTSÄNDRENING
2015-08-25	
OBJEKT	
VÄG 262 DANDERYD-RÖRSJÖN GÄNG- OCH CYKELVÄG	
EJLÖMSBOK/SÄNDDEL	
3 TPL DANDERYDS K:A-TPL VIGGBYHOLM	
ANLÄGGNING/DEL	
305 V262 ÖCH ANSLUT VÄGAR V ÖM 81 DELOMR 3	
OBJEKTNUMMER/INOMRÅDE	KONSTRUKTIONSMÄTT
131785	
BESTÄLLARE	LEVERANTÖR
TRAFIKVERKET	WSP
SKAPAD AV	BEFÖRAVNINGEN
A.PÖRK/R.EDLINGER	10198007
GRANSKAD AV	AVCÄNNING
R. SUNDSTRÖM	
RITNINGSTYP	
PLAN	
TEKNIK/ÄRÅT/INOMRÅDE	
T VÄGUTFORMNING OCH TRAFIK	
BESKRIVNING	
ILLUSTRATIONSPLAN VÄG 262 1/500-2/040	
SKALA	FORMAT
1:1000	A1
FÖRVALTNINGSOMRÅDE	BLAD
305T0204	VÄG 3.40
	BCT

KOORDINATSYSTEM: SWEREF 99 18 00
HÖJDSYSTEM: RH2000

TECKENFÖRKLARING

- FASTIGHETSGRÄNS
- KOMMUNGRÄNS
- BEFINTLIG KÖRBANEKANT
- BEFINTLIG KANTSTÖD
- NY VÄGKANT
- NY VÄGKANT GC-VÄG
- NYTT KANTSTÖD
- NY VÄGMARKERING
- (ILLUSTRATIV) NYTT VÄGRÄCKE
- NYTT LEDSTÅNG
- NY BULLERSKÄRM
- NY STÖDMUR
- LINJEBERÄKNING MED LÄNGDMÄTNING
- NY VÄGSLANT
- NY TRAPPA
- NYTT VÄDERSKYDD
- NY GC-/GÅNGVÄG
- NY GC-/GÅNGPASSAGE/ ÖVERGÅNGSTÄLLE
- GC-TUNNEL
- STRANDSKYDDSDOMRÅDE
- BIOTOPSKYDDAT OMRÅDE

PLANSYSTEM SWEREF 99 18 00
HÖJDSYSTEM RH2000

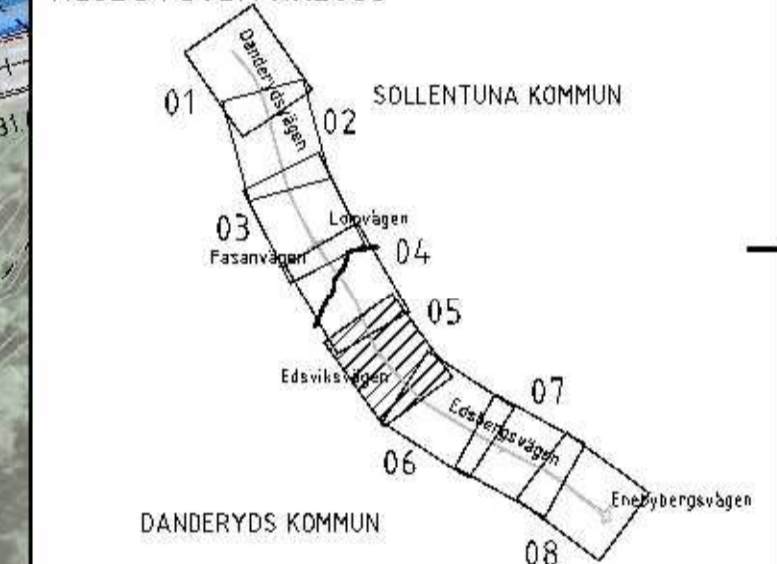

VÄGPLAN

GRÄNSOM VEGSTAT JS/SVFT
HANDLINGSTYP
GRANSKNINGSHANDLING

DATUM
2015-08-25
PROJEKT
**VÄG 262 DANDERYD-RÖRSJÖN
GÅNG- OCH CYKELVÄG**

DELUMSÄTTNING
3 TPL DANDERYDS K:A-TPL VIGGBYHOLM
ANLÄGGNING
305 V262 OCH ANSLUT VÄGAR V O M 81 DELOMR 3
OBJEKTNUMMER
131785

BESTÄLLARE
TRAFIKVERKET
JEREBÄRARE
WSP
SÄKRA AV
A.PÖRK/R.EDLINGER
UPPRÅGNUMMER
10198007
GC-ÄNDRA
R. SUNDSTRÖM
AVSÄNDNING

RITNINGSTYP
PLAN
TEKNIKOMRÅDE/INNEHÅLL
T VÄGUTFORMNING OCH TRAFIK
BESKRIVNING
**ILLUSTRATIONSPLAN
VÄG 262
2/040-2/600**
SKALA
1:1000
FÖRBLÄTT
A1
FÖRVALTNINGSOMRÅDE
BLAD
VÄG 262
BCT
305T0205






KOORDINATSYSTEM: SWEREF 99 18 00
 HÖJDSYSTEM: RH2000

TECKENFÖRKLARING

	FASTIGHETSGRÄNS
	KOMMUNGRÄNS
	BEFINTLIG KÖRBANEKANT
	BEFINTLIG KANTSTÖD
	NY VÄGKANT
	NY VÄGKANT GC-VÄG
	NYTT KANTSTÖD
	NY VÄGMARKERING
	ILLUSTRATIVI
	NYTT VÄGRÄCKE
	NYTT LEDSTÅNG
	NY BULLERSKÄRM
	NY STÖDMUR
	LINJEBERÄKNING
	MED LÅNGMÄTNING
	NY VÄGSLANT
	NY TRAPPA
	NYTT VÄRSKYDD
	NY GC-/GÅNGVÄG
	NY GC-/GÅNGPASSAGE/ ÖVERGÅNGSTÄLLE
	GC-TUNNEL
	STRANDSKYDDS- OMRÅDE
	BIOTOPSKYDDAT OMRÅDE

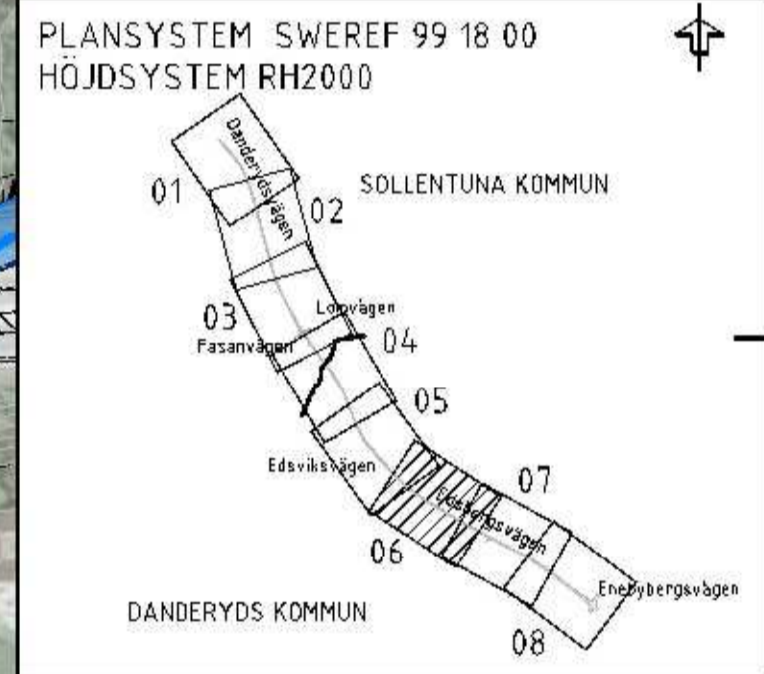

TYP AV PLAN: **VÄGPLAN**
 GRAFISK VISNINGSSÄTT:

FÖRSLAGSTYP: **GRANSKNINGSHANDLING**
 DATUM: 2015-08-25
 FÖRFRÅG: ÅKERBROSÖKA

OBJEKT: **VÄG 262 DANDERYD-RÖSJÖN
GÅNG- OCH CYKELVÄG**
 DELOMRÅDE: 3 TPL DANDERYDS K:A-TPL VIGGBYHOLM
 ANLÄGGNINGS- OCH ANSLUT VÄGAR V OM 81 DELOMR 3
 ÖB-CK-NUM: 131785

BESTÄLLARE: TRAFIKVERKET
 SVARAV: A.PÖRK/R.EDLINGER
 RITAV: R. SUNDSTRÖM

UPPDRAGSNUMMER: 10198007
 AVDELNING:

PLAN: T VÄGUTFORMNING OCH TRAFIK
 BESKRIVNING: ILLUSTRATIONSPLAN
 VÄG 262
 2/600-3/140

SKALA: 1:1000
 FÖRBLÄTT: A1
 RITNINGEN: 305T0206






KOORDINATSYSTEM: SWEREF 99 18 00
HÖJDSYSTEM: RH2000

TECKENFÖRKLARING

- FASTIGHETSGRÄNS
- KOMMUNGRÄNS
- BEFINTLIG KORBANEKANT
- NY VÄGKANT
- NY VÄGKANT GC-VÄG
- NYTT KANTSTÖD
- NY VÄGMARKERING
- NYTT VÄGRÄCKE
- NYTT LEDSTÅNG
- NY BULLERSKÄRM
- NY STÖDMUR
- LINJEBERÄKNING
MED LÄNGDMÄTNING
- NY VÄGSLANT
- NY TRAPPA
- NYTT VÄDERSKYDD
- NY GC-/GÅNGVÄG
- NY GC-/GÅNGPASSAGE/
ÖVERGÅNGSTÄLLE
- GC-TUNNEL
- STRANDSKYDDS-
OMRÅDE
- BIOTOPSKYDDAT
OMRÅDE

PLANSYSTEM SWEREF 99 18 00
HÖJDSYSTEM RH2000

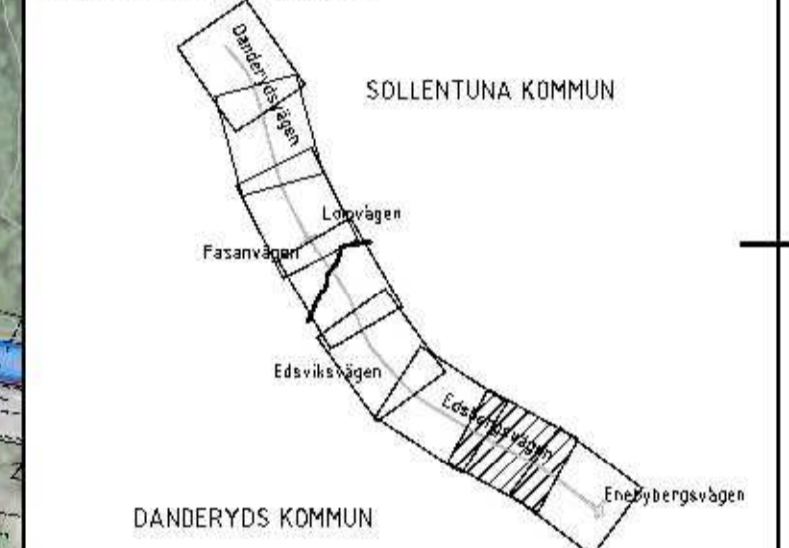

VÄGPLAN

GRÄNSOM VGSSTAT JS/SVFT	
FÄRDINGSTYP	
GRANSKNINGSHANDLING	
DATEL	EFFRÅG: ÅBERGSKRITA
2015-08-25	
OBJEKT	
VÄG 262 DANDERYD-RÖRSJÖN GÅNG- OCH CYKELVÄG	
EKLUMSÖD 1:34 DEL	
3 TPL DANDERYDS K:A-TPL VIGGBYHOLM	
ANLÄGGENHETS	
305 V262 OCH ANSLUT VÄGAR V OM 81 DELOMR 3	
OBJEKTNUMMER/OMRÅDE	GENSTRUKTUR/JURIDIC
131785	
BESTÄLLARE	JERBERAFÖR
TRAFIKVERKET	WSP
SKAPAD AV	UPPRAGSNUMMER
A.PÖRK/R.EDLINGER	10198007
GC/GÄNG AV	AVZÄNING
R. SUNDSTRÖM	
RITNINGSTYP	
PLAN	
TEKNISKT RÄTT/INNEHÅLL	
T VÄGUTFORMNING OCH TRAFIK	
BESKRIVNING	
ILLUSTRATIONSPLAN VÄG 262 3/140-3/700	
SKALA	FORMAT
1:1000	A1
RITNINGENS LÄMNING	FORMÅNINGEN/ÄMNET
305T0207	BLAD
	VÄRSTA 3,40
	BCT



KOORDINATSYSTEM: SWEREF 99 18 00
 HÖJDSYSTEM: RH2000

TECKENFÖRKLARING

- FASTIGHETSGRÄNS
- KOMMUNGRÄNS
- BEFINTLIG KÖRBANEKANT
- BEFINTLIG KANTSTÖD
- NY VÄGKANT
- NY VÄGKANT GC-VÄG
- NYTT KANTSTÖD
- NY VÄGMARKERING
- ILLUSTRATIV NYTT VÄGRÄCKE
- NYTT LEDSTÅNG
- NY BULLERSKÄRM
- NY STÖDMUR
- LINJEBERÄKNING MED LÅNGMÄTNING
- NY VÄGSLANT
- NY TRAPPA
- NYTT VÄDERSKYDD
- NY GC-/GÅNGVÄG
- NY GC-/GÅNGPASSAGE/ ÖVERGÅNGSTÄLLE
- GC-TUNNEL
- STRANDSKYDDS-OMRÅDE
- BIOtopskyddat OMRÅDE

PLANSYSTEM SWEREF 99 18 00
 HÖJDSYSTEM RH2000

01 02 03 04 05 06 07 08
 SOLLENTUNA KOMMUN
 DANDERYDS KOMMUN

TYD AV PLAN **VÄGPLAN**

GRAFISK VGSSTAT JS/SVPT

FÄRDINGSTYP **GRANSKNINGSHANDLING**

DATUM 2015-08-25 FÖRFRÅG: ÅKERHOLM

OBJEKT **VÄG 262 DANDERYD-RÖRSJÖN GÅNG- OCH CYKELVÄG**

ECKLUMSÄC/SÄMDEL 3 TPL DANDERYDS K:A-TPL VIGGBYHOLM

ANLÄGGNING ODE 305 V262 OCH ANSLUT VÄGAR V O M 81 DELOMR 3

ODE/CK/NUM/CK/NA 131785 GÖR STRUKTUR/JUB/CR

BESTÄLLARE JEVERHÖR

SKAPAD AV A.PÖRK/R.EDLINGER UPPDRAGSNUMMER 10198007

GÖR GÄND AV R. SUNDSTRÖM AVDELNING

RITNINGSTYP PLAN

TEKNISKT OMRÅDE/INNEHÅLL T VÄGUTFORMNING OCH TRAFIK

BESKRIVNING ILLUSTRATIONSPLAN VÄG 262 3/700-4/200

SKALA 1:1000 FÖRSTÄD A1 FÖRSTÄDNINGEN/STR

RITNINGEN L. ODE/CK 305T0208 KLAD VÄG 3.40 GÖT

SKALA 1:1000
 0 5 10 20 50 100
 METER