

Skapat av F. REINIUS	Dokumentdatum 2015-08-25	Leverans/Ändrings PM
Projektnamn VÄG 262 DANDERYD-RÖSJÖN GÅNG- OCH CYKELVÄG	Objektnummer / KM 131785	Uppdragsnummer 10198007

VÄG 262 DANDERYD-RÖSJÖN GÅNG- OCH CYKELVÄG

3 TPL Danderyds k:a-TPL Viggbyholm

Ritningsförteckning

Plankartor

VÄGPLAN

GRANSKNINGSHANDLING

3C120010


Ändringsbeteckning	Ändring avser	Ändring godkänd av	Ändringsdatum
--------------------	---------------	--------------------	---------------

Godkänd av R. SUNDSTRÖM	Datum 2015-08-25	Teknikområde C Teknikövergripande	Företag WSP Sverige AB
----------------------------	---------------------	--------------------------------------	---------------------------

FILNAMN	INNEHÅLL	DATUM	LEVERANS/ÄNDRINGS PM
---------	----------	-------	----------------------

3C120010			
305C9301	PLANKARTA KM 0/000-0/400 PLAN 1:1000	2015-08-25	
305C9302	PLANKARTA KM 0/400-0/940 PLAN 1:1000	2015-08-25	
305C9303	PLANKARTA KM 0/940-1/500 PLAN 1:1000	2015-08-25	
305C9304	PLANKARTA KM 1/500-2/040 PLAN 1:1000	2015-08-25	
305C9305	PLANKARTA KM 2/040-2/600 PLAN 1:1000	2015-08-25	
305C9306	PLANKARTA KM 2/600-3/140 PLAN 1:1000	2015-08-25	

FILNAMN	INNEHÅLL	DATUM	LEVERANS/ÄNDRINGS PM
305C9307	PLANKARTA KM 3/140-3/700 PLAN 1:1000	2015-08-25	
305C9308	PLANKARTA KM 3/700-4/200 PLAN 1:1000	2015-08-25	

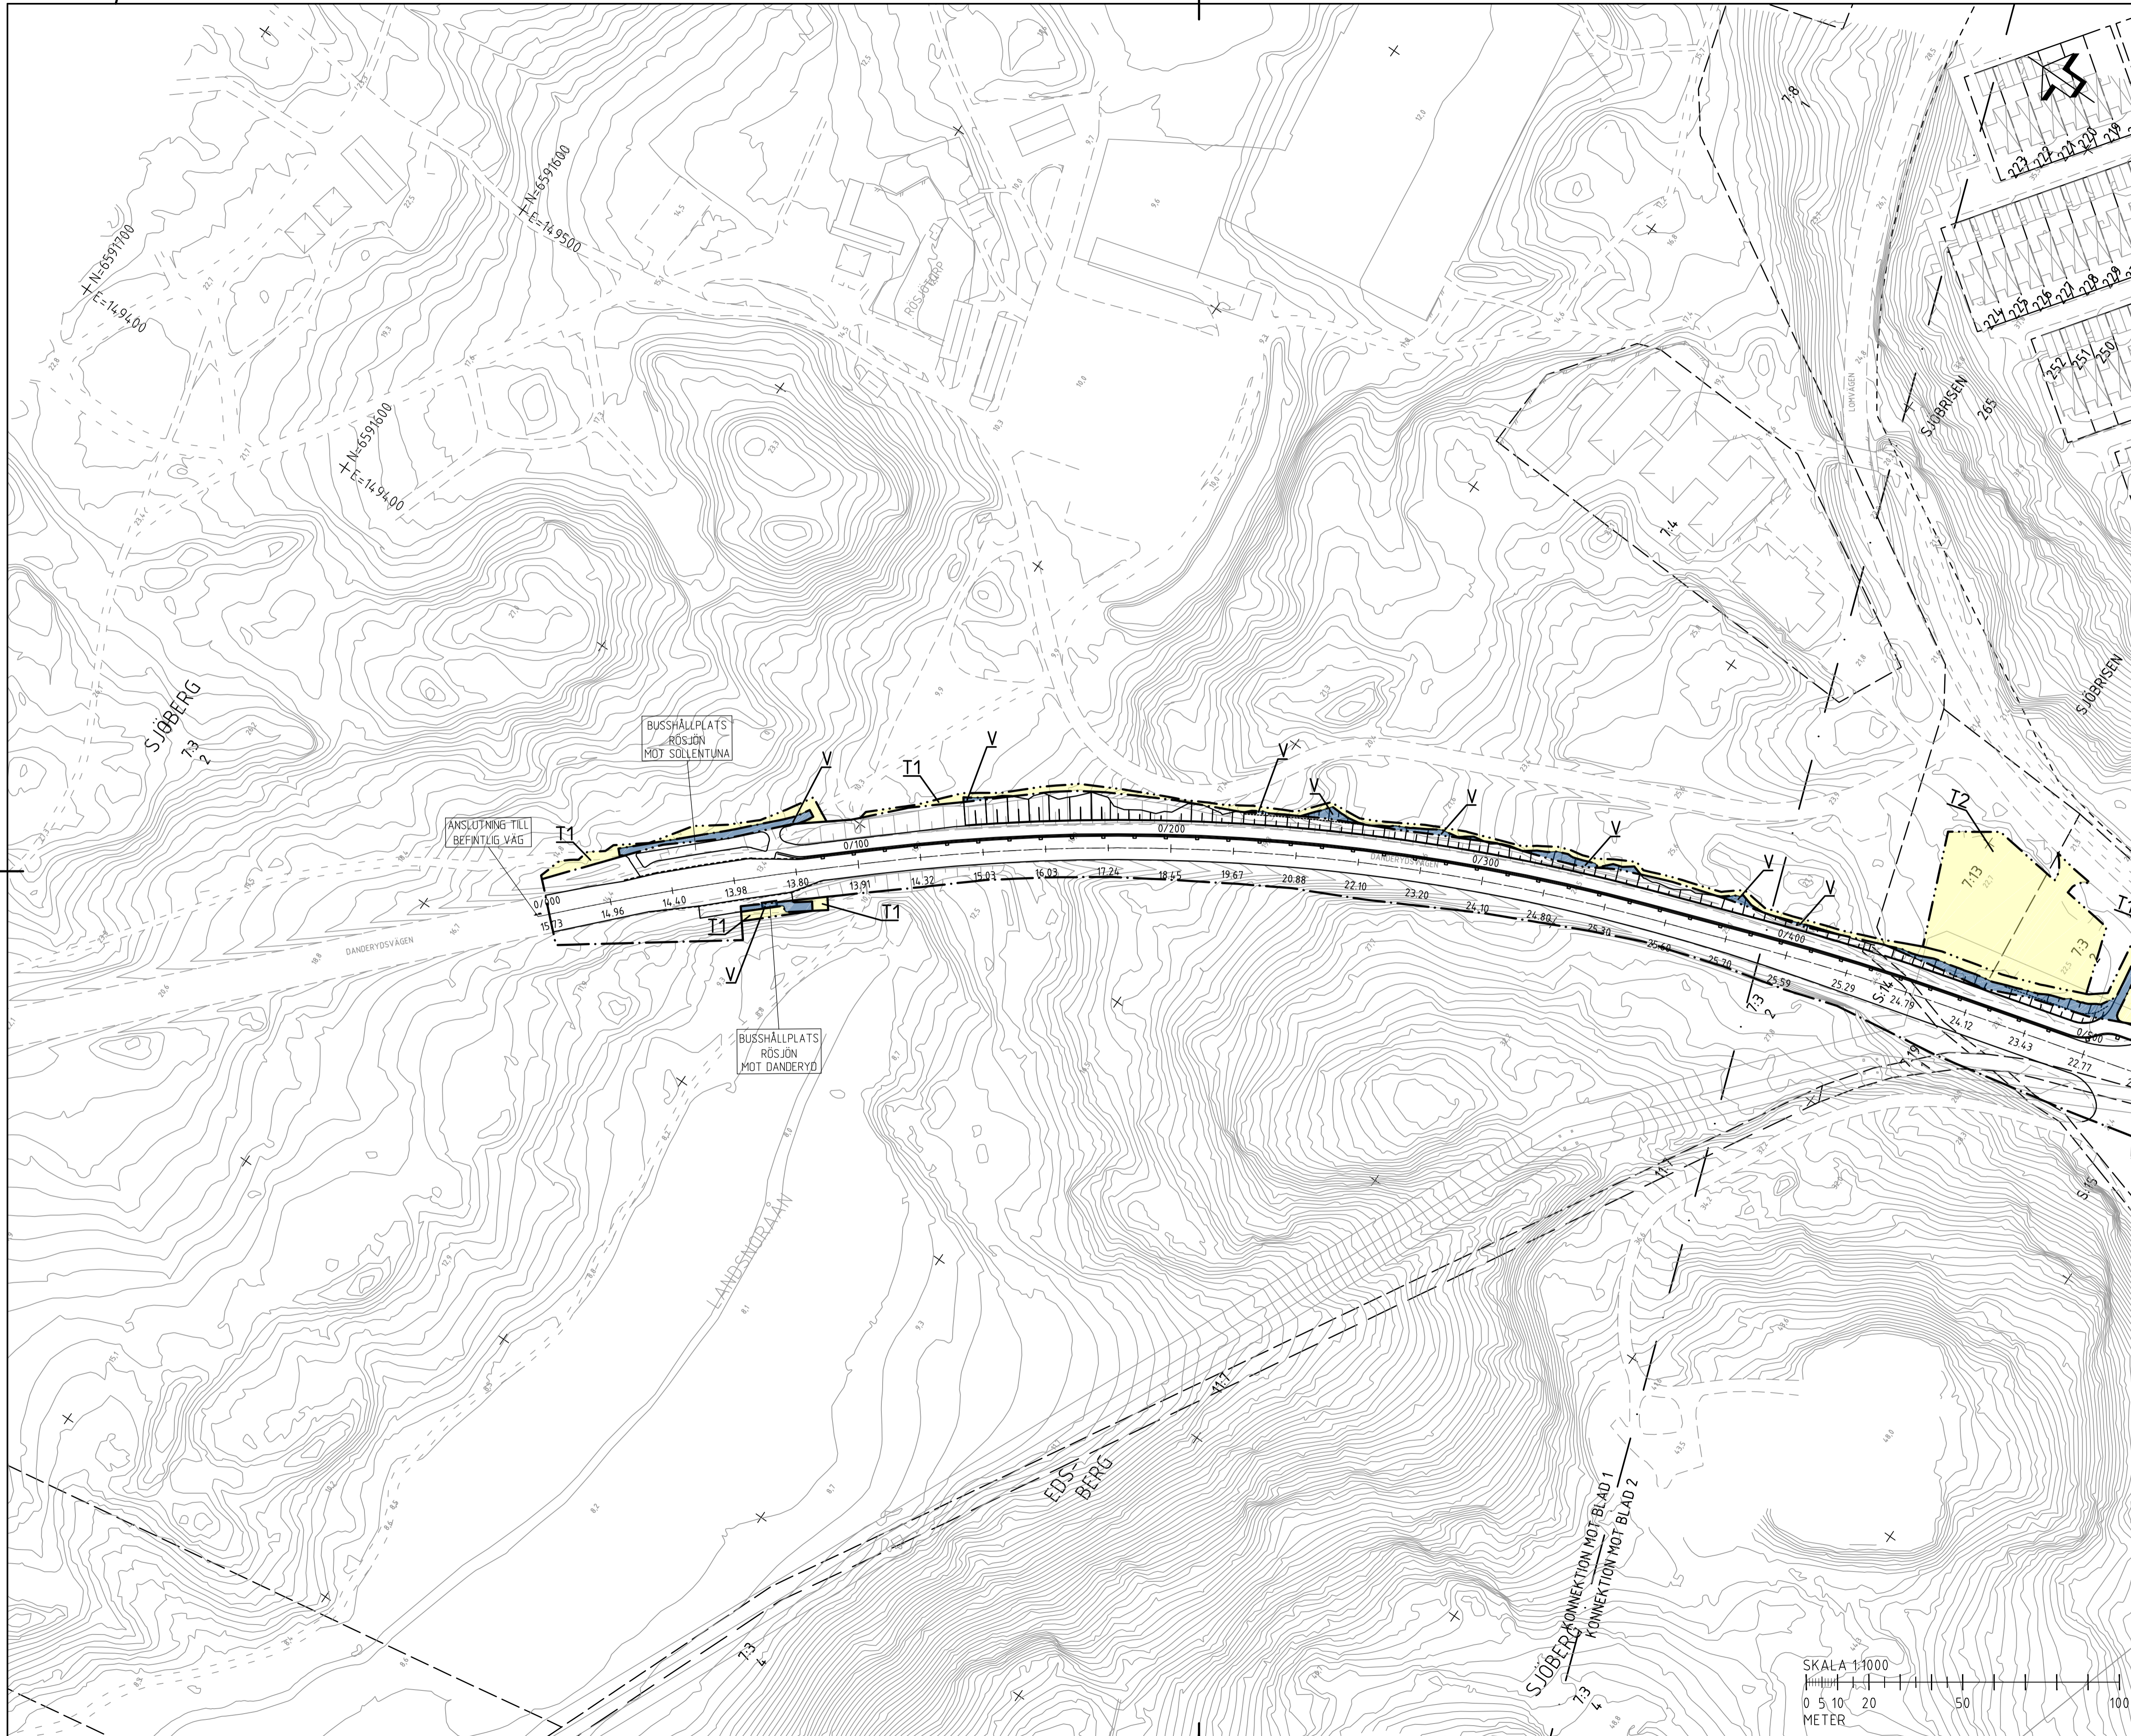

PLANBESTÄMMLER
MÄRKANSPRÅK

- GRÄNS FÖR VÄGSTRÄCKE
- AVGRÄNSNING MELLAN OLKA TYPER AV MÄRKANSPRÅK
- NYTT VÄGSTRÄCKE MED VÄGSTRÄCKE
- TILFÄLLE NYTTJÄNKERÄTT

T1 Tillfällig nyttjanderätt för arbetsområde, 3 månader eller slutbestämning
T2 Tillfällig nyttjanderätt för etableringsområde, 3 månader eller slutbestämning
T3 Tillfällig nyttjanderätt för anläggning av väg, 3 månader eller slutbestämning

SKYDDSATGÄRDER OCH FÖRSIKTIGHETSÅTT


- SK1 Bultskydd
- VERKSAMHETER/ÅTGÄRDER SOM UNDANTAS FRÅN FÖRBUD ENLIGT MILJÖBALKEN
- M1 Förbudet i 7:11 2a, MB gäller inte för de verksamheter och åtgärder som behövs för att bygga vägen och som fastställs och ingår i vägområdet för allmän väg eller område för tillfällig nyttjanderätt.
- M2 Förbudet i 7:15 MB gäller inte för de verksamheter och åtgärder som behövs för att bygga vägen och som fastställs och ingår i vägområdet för allmän väg eller område för tillfällig nyttjanderätt.
- M3 Skyddsplanen att göra ändring för samråd enligt 12:6 MB gäller inte för de verksamheter och åtgärder som behövs för att bygga vägen och som fastställs och ingår i vägområdet för allmän väg eller område för tillfällig nyttjanderätt.

ÖVRIGA BETECKNINGAR PÅ PLANKARTAN

- YY/YY + YY/YY Ny väg, väglängdskriter, med längdhanteringsstreck och höjdsättning
- Vägräcke
- Stosmur
- Tryckbänk

GRUNDKARTANS BETECKNINGAR

- Fasthetsgränslinje/varsgränslinje
- Traktgräns tillika fasthetsgränslinje
- Kommungränslinje
- Wäkurvor
- Vägg/väggplaner
- Byggnad
- Äggränslinje
- Fast förklaring

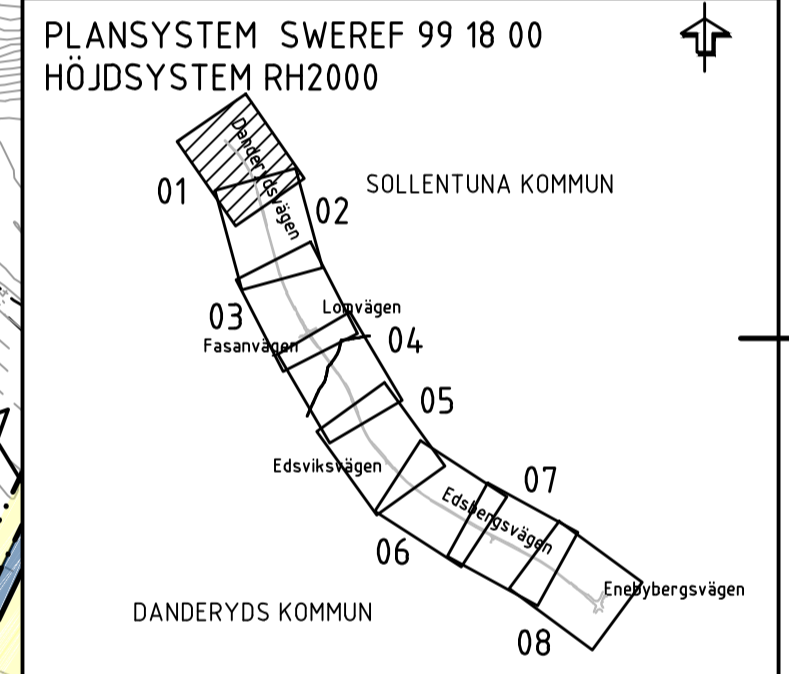

TYP AV PLAN: **VÄGPLAN**

GRANSKNINGSSTATUS / SYFTE: **GRANSKNINGSHANDLING**

HANDLINGSTYP: **GRANSKNINGSHANDLING**

DATUM: 2015-08-25 | LEVERANS / ÄNDRINGS-PM

OBJEKT: **VÄG 262 DANDERYD-RÖSJÖN GÅNG- OCH CYKELVÄG**

DELOMRÅDE / BANDEL: **TPL DANDERYD K:A - TPL VIGGBYHOLM**

ANLÄGGNINGSDIAGRAM: **305 V262 OCH ANSLUT VÄGAR V OM 81 DELOMR 3**

OBJEKTNUMMER / KM: 131785 | KONSTRUKTIONNUMMER

BESTÄLLARE: **TRAFIKVERKET** | LEVERANTÖR: **WSP**

SKAPAD AV: F. REINIUS | LUPPRAGGSNUMMER: 10198007

GODKÄND AV: R. SUNDSTRÖM | AVDELNING


RITNINGSTYP: **PLAN**


TEKNIKOMRÅDE / INNEHÅLL: **C TEKNIKÖVERGRIPANDE**

BESKRIVNING: **PLANKARTA KM 0/000-0/400**

SKALA: 1:1000 | FORMAT: A1 | FÖRVALTNINGSNUMMER

RITNINGSDIAGRAM: 305C9301 | BLAD: | NÄSTA BLAD: | BET:

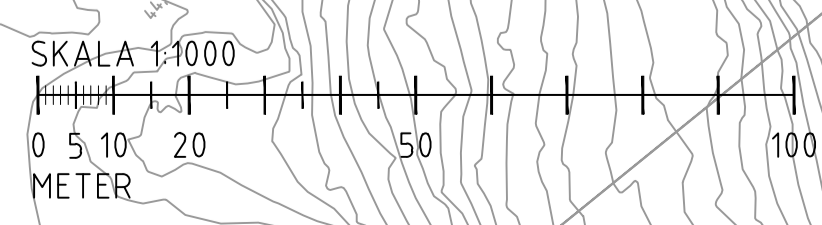

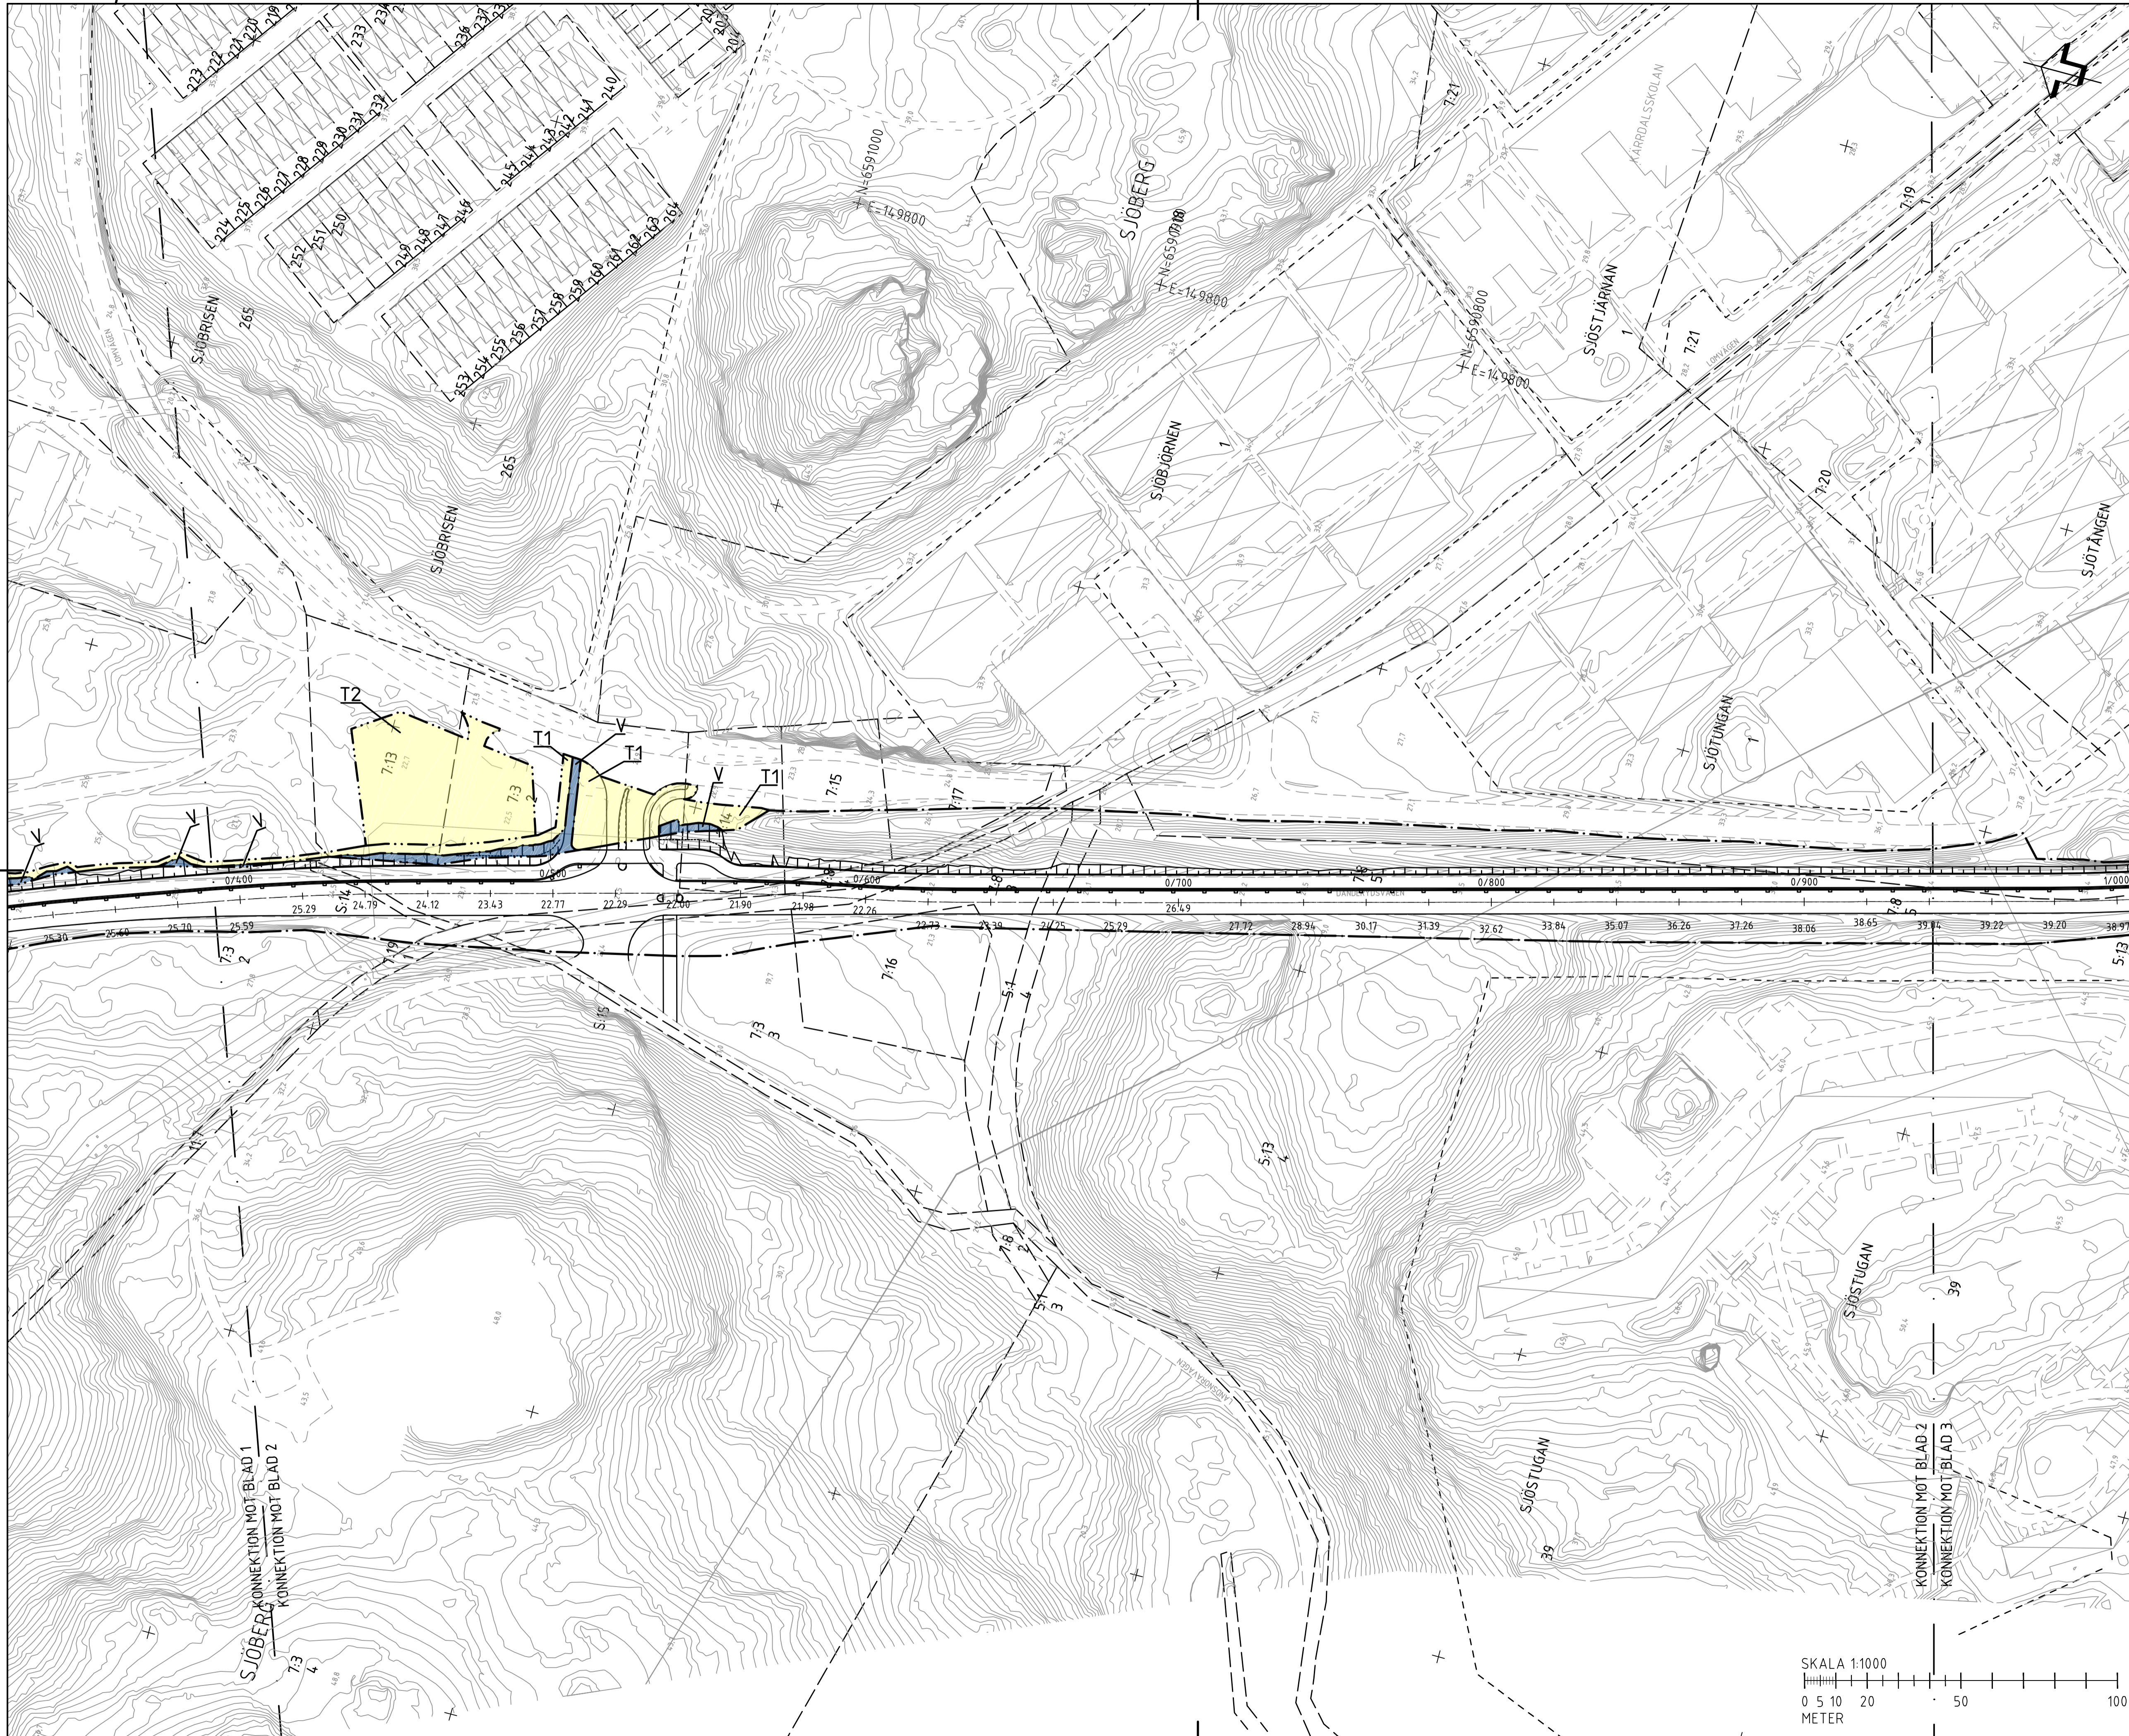

PLANBESTÄMMLER

MARKANSPRÅK

- GRÄNS FÖR VÄGOMRÅDE
- AVGRÄNSNING MELLAN OLKA TYPER AV MARKANSPRÅK
- NYTT VÄGOMRÅDE MED VÄGAVATT
- TILFÄLLE NYTTJÄNKERÄTT

T1 Tillfällig nyttjanderätt för arbetsområde, 3 månader eller snittbestämning
 T2 Tillfällig nyttjanderätt för etableringsområde, 3 månader eller snittbestämning
 T3 Tillfällig nyttjanderätt för anläggning av väg, 3 månader eller snittbestämning

SKYDDSGÄRDAR OCH FÖRSIKTIGHETSMÅTT


- SK1 Bultskydd
- VERKSAMHETER/ÅTGÄRDER SOM UNDANTAS FRÅN FÖRBUDD ENLIGT MILJÖBALKEN
- M1 Förbudet i 7:11 2a, MB gäller inte för de verksamheter och åtgärder som behövs för att bygga vägen och som fastställs och ingår i vägområde för allmän väg eller område för tillfällig nyttjanderätt.
- M2 Förbudet i 7:15 MB gäller inte för de verksamheter och åtgärder som behövs för att bygga vägen och som fastställs och ingår i vägområde för allmän väg eller område för tillfällig nyttjanderätt.
- M3 Skyddet enligt 7:16 MB gäller inte för de verksamheter och åtgärder som behövs för att bygga vägen och som fastställs och ingår i vägområde för allmän väg eller område för tillfällig nyttjanderätt.

ÖVRIGA BETECKNINGAR PÅ PLANKARTAN

- YY/YY + YY/YY Ny väg, vägvärnare, ned långhållningsstreck och höjdsättning
- Vägräcke
- Stenmur
- Tryckbank

GRUNDKARTANS BETECKNINGAR

- Fasthetsgräns/kvartergräns
- Traktgräns/liknelsegräns
- Kommungräns
- Wäskurvor
- Väp/ghjörplanekant
- Byggnad
- Äggräns
- Fast förteckning

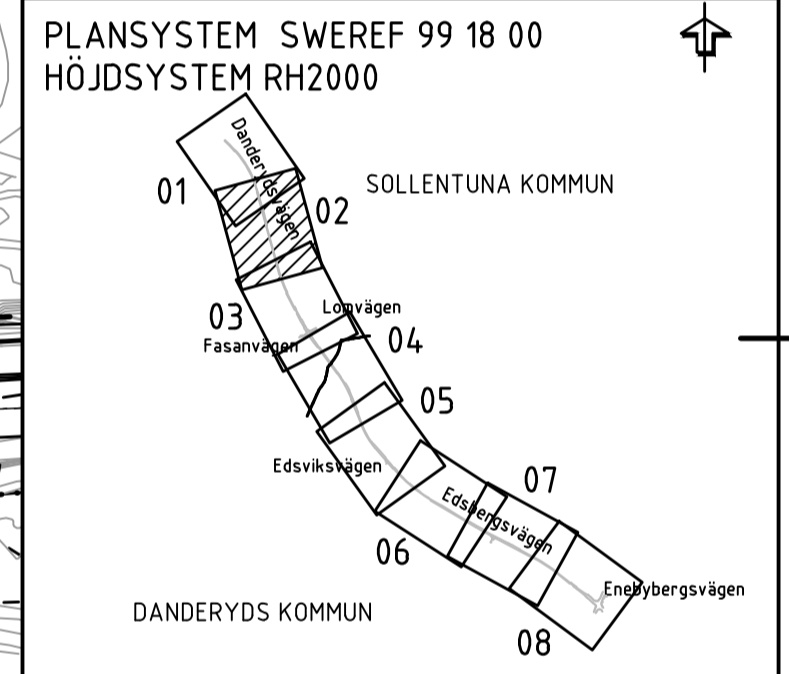

TYP AV PLAN **VÄGPLAN**

GRANSKNINGSSTATUS / SYFTE

HANDLINGSTYP **GRANSKNINGSHANDLING**

DATUM 2015-08-25 **LEVERANS / ÄNDRINGS-PM**

OBJEKT **VÄG 262 DANDERYD-RÖSJÖN GÅNG- OCH CYKELVÄG**

DELOMRÅDE / BANDEL **TPL DANDERYDS K:A - TPL VIGGBYHOLM**

ANLÄGGNINGSDCEL 305 V262 OCH ANSLUT VÄGAR V OM 81 DELOMR 3

OBJEKTSNUMMER / KM 131785 **KONSTRUKTIONSNUMMER**

BESTÄLLARE **TRAFIKVERKET** **LEVERANTÖR** **WSP**

SKAPAD AV F. REINIUS **LUPPRAGGNUMMER** 10198007

GODKÄND AV R. SUNDSTRÖM **AVDELNING**


RITNINGSTYP **PLAN**

TEKNIKOMRÅDE / INNEHÅLL **C TEKNIKÖVERGRIPANDE**

BESKRIVNING **PLANKARTA KM 0/400-0/940**


SKALA 1:1000 **FORMAT** A1 **FÖRVALTNINGSNUMMER**

RITNINGNUMMER 305C9302 **BLAD** **NÄSTA BLAD** **BET**

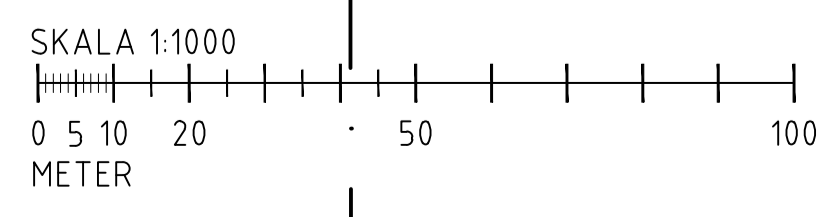





- PLANBESTÄMMLER**
- MÄRKANSPRÅK**
- GRÄNS FÖR VÄGOMRÅDE
 - AVGRÄNSNING MELLAN OLKA TYPER AV MÄRKANSPRÅK
 - NYTT VÄGOMRÅDE MED VÄGBÄTT
 - TILFÄLLE NYTTJÄNKERÄTT
- T1 Tillfällig nyttjanderätt för arbetsområde, 3 månader eller slutbestämning
T2 Tillfällig nyttjanderätt för etableringsområde, 3 månader eller slutbestämning
T3 Tillfällig nyttjanderätt för anläggning av väg, 3 månader eller slutbestämning
- SKYDDSGÄRDAR OCH FÖRSIKTIGHETSMÅTT**
- Sk1 Buterskydd
 - VERKSAMHETER/ÅTGÄRDER SOM UNDANTAS FRÅN FÖRBUD ENLIGT MILJÖBALKEN
 - M1 Förbudet i 7:11 2a, MB gäller inte för de verksamheter och åtgärder som behövs för att bygga vägen och som fastställs och ingår i vägområde för annan väg eller område för tillfällig nyttjanderätt.
 - N2 Förbudet i 7:5 MB gäller inte för de verksamheter och åtgärder som behövs för att bygga vägen och som fastställs och ingår i vägområde för annan väg eller område för tillfällig nyttjanderätt.
 - N3 Skyddetiden till gräns användas för samråd enligt 12:6 MB gäller inte för de verksamheter och åtgärder som behövs för att bygga vägen och som fastställs och ingår i vägområde för annan väg eller område för tillfällig nyttjanderätt.
- ÖVRIGA BETECKNINGAR PÅ PLANKARTAN**
- YY/YY + YY/YY Ny väg, vägbankar, med längdsträngsgräsk och höglänting
 - V Väggräcke
 - S Stenmur
 - Tryckbänk
- GRUNDKARTANS BETECKNINGAR**
- Fasthetsgräns/kvartergräns
 - Traktgräns/lokala fasthetsgräns
 - Kommungräns
 - Wäskurvor
 - Väg/ghrgränslinje
 - Byggnad
 - Ägaregräns
 - Fast förteckning

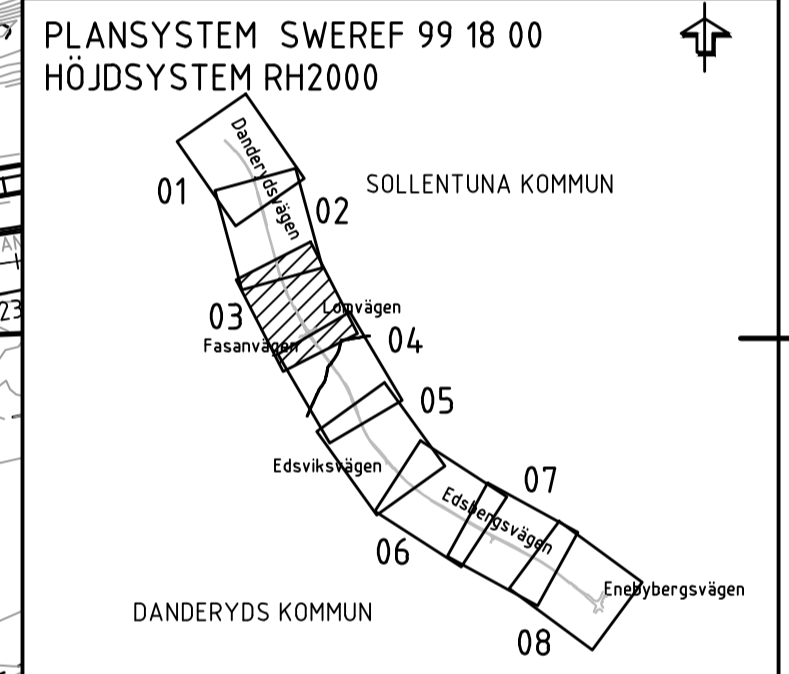

TYP AV PLAN		VÄGPLAN	
GRANSKNINGSSTATUS / SYFTE			
HANDLINGSTYP		GRANSKNINGSHANDLING	
DATUM	2015-08-25	LEVERANS / ÄNDRINGS-PM	
OBJEKT			
VÄG 262 DANDERYD-RÖSJÖN GÅNG- OCH CYKELVÄG			
DELOMRÅDE / BANDEL			
TPL DANDERYDS K:A - TPL VIGGBYHOLM			
ANLÄGGNINGSDCEL			
305 V262 OCH ANSLUT VÄGAR V OM 81 DELOMR 3			
OBJEKTNUMMER / KM	131785	KONSTRUKTIONNUMMER	
BESTÄLLARE		LEVERANTÖR	
SKAPAD AV	F. REINIUS	LUPPRAGSNUMMER	10198007
GODKÄND AV	R. SUNDSTRÖM	AVDELNING	
RITNINGSTYP			
PLAN			
TEKNIKOMRÅDE / INNEHÅLL			
C TEKNIKÖVERGRIPANDE			
BESKRIVNING			
PLANKARTA			
KM 0/940-1/500			
SKALA	1:1000	FORMAT	A1
RITNINGNUMMER	305C9303	FÖRVALTNINGSNUMMER	
BLAD		NÄSTA BLAD	BET

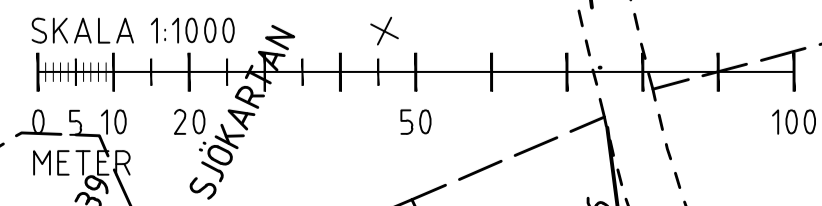

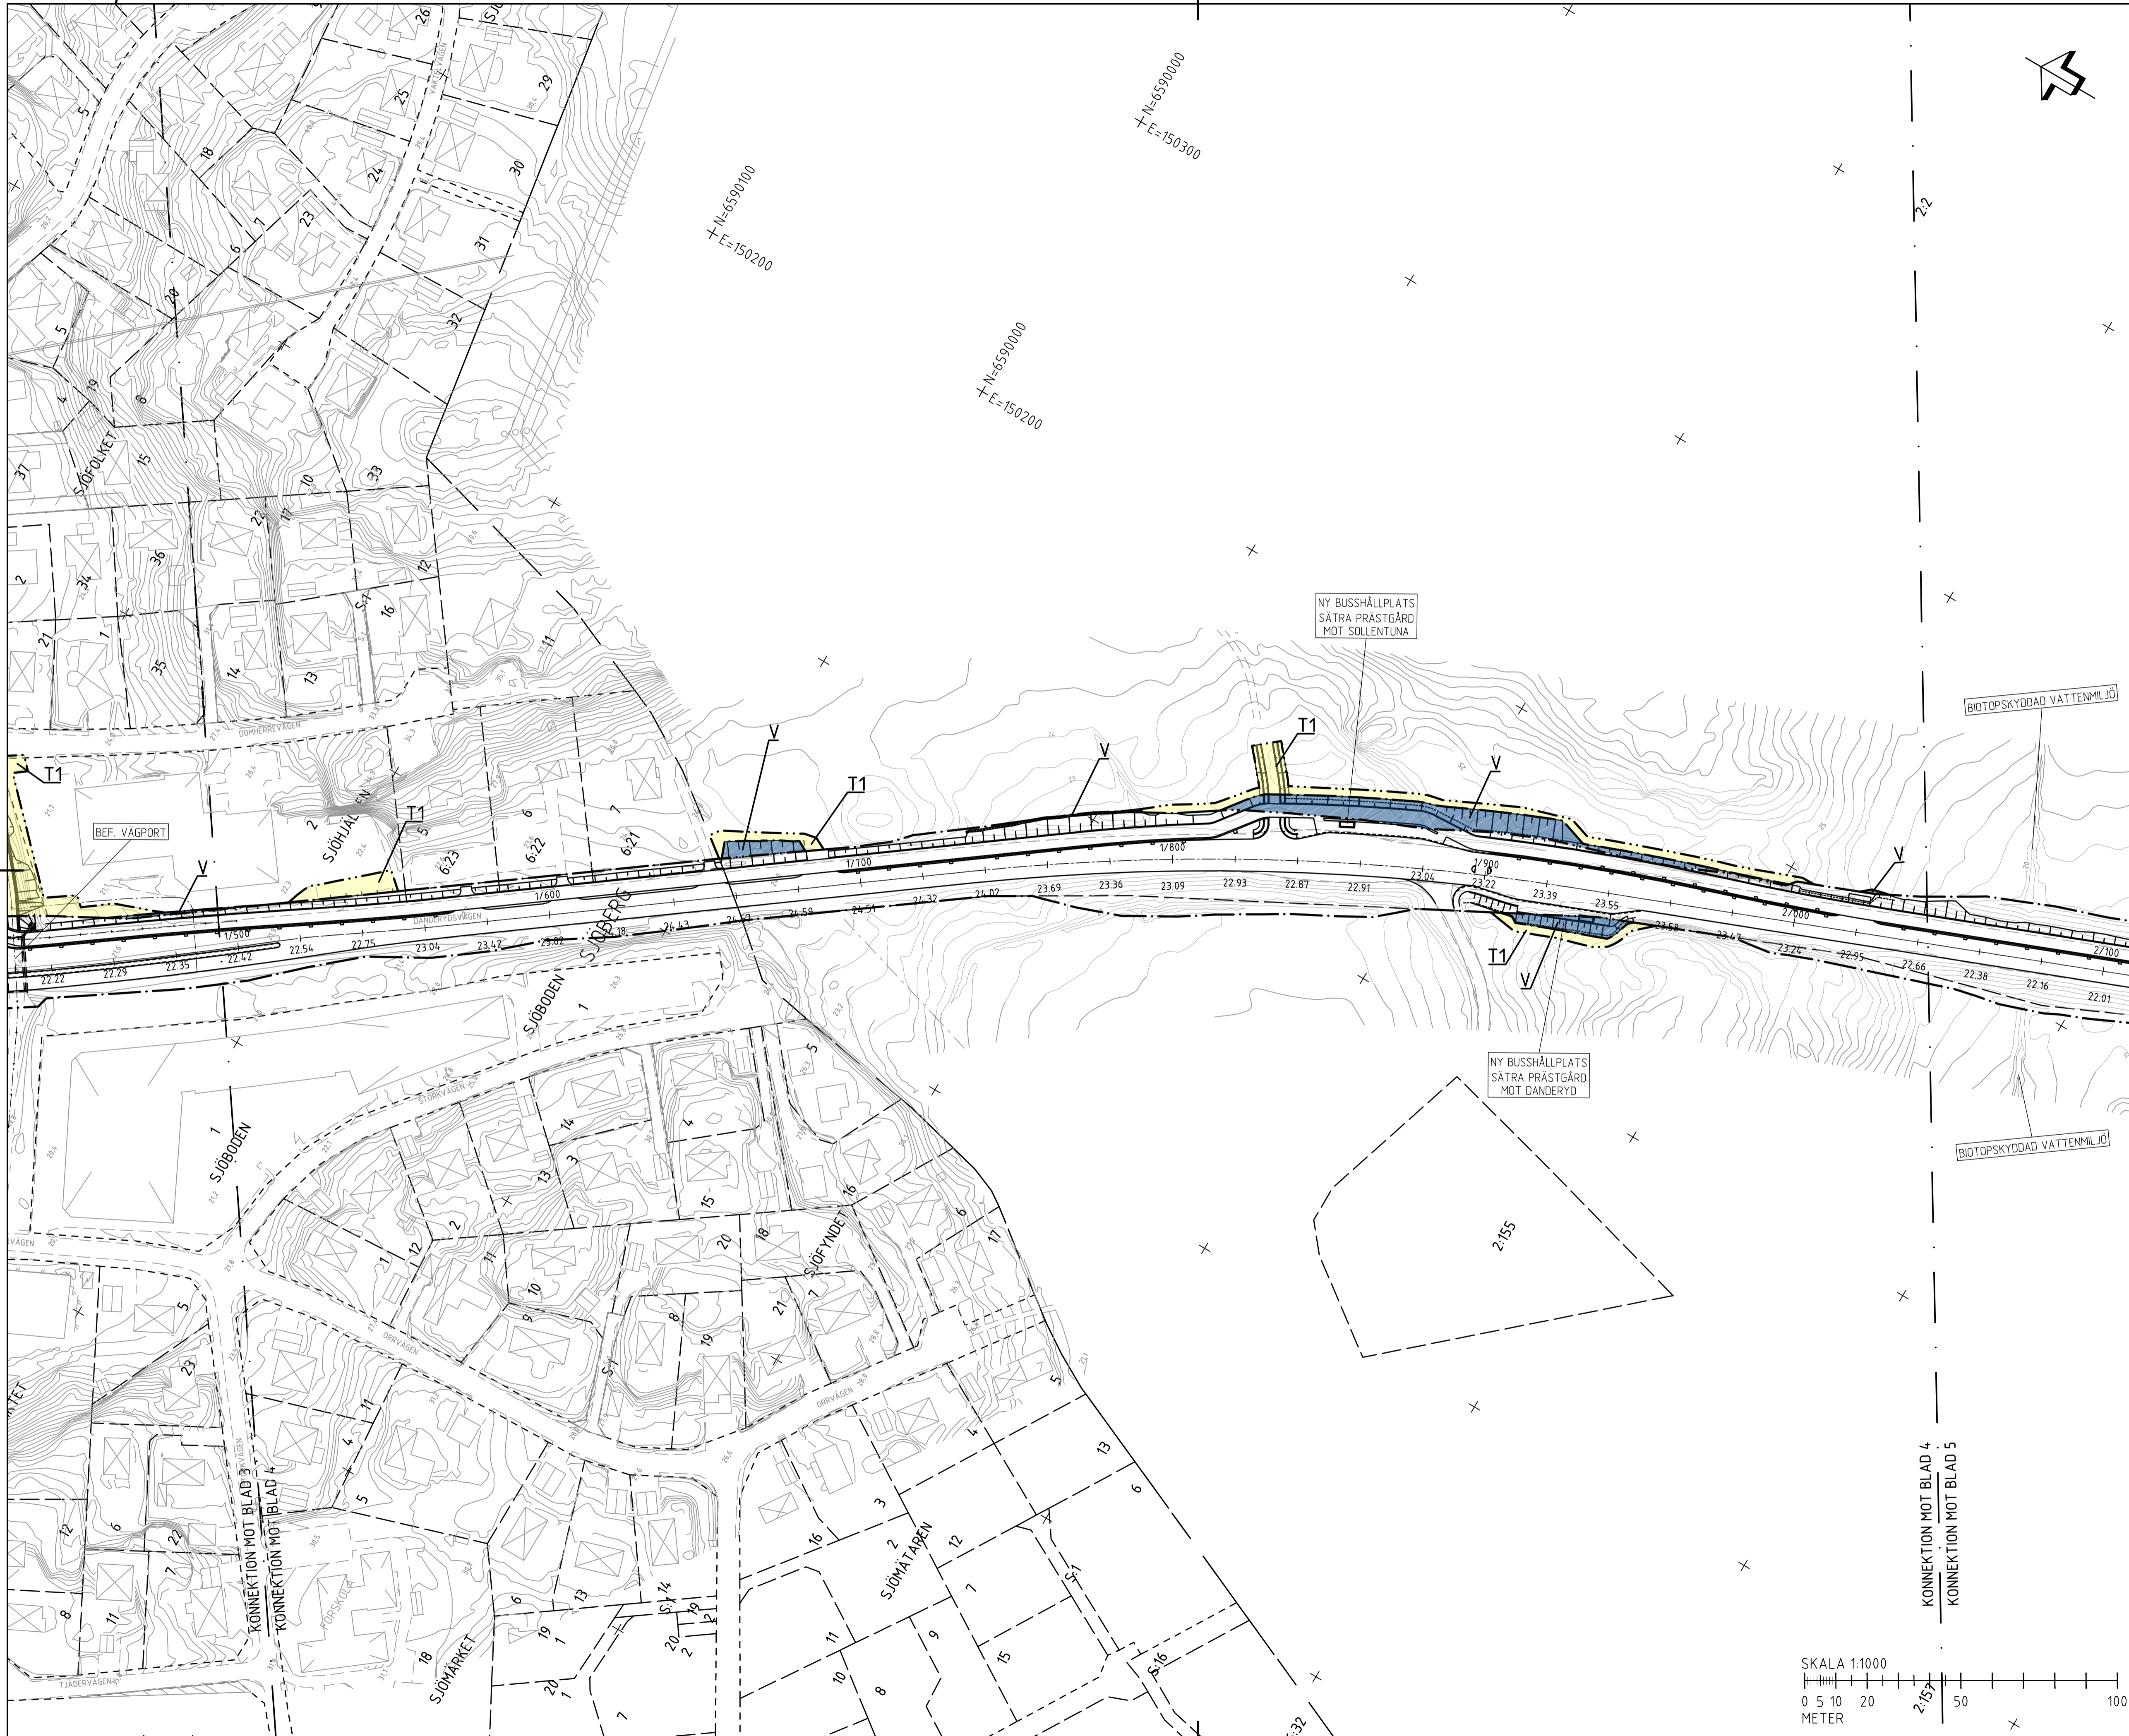

PLANBESTÄMMLER
MÄRKNINGSPRÄK

- GRÄNS FÖR VÄGOMRÅDE
- AVGRÄNSNING MELLAN OLKA TYPER AV MÄRKNINGSPRÄK
- NYTT VÄGOMRÅDE MED VÄGTRÄTT
- TILFÄLLE NYTTJÄNKERÄTT

T1 Tillfällig nyttjanderätt för arbetsområde, 3 månader eller slutbestämning
T2 Tillfällig nyttjanderätt för etableringsområde, 3 månader eller slutbestämning
T3 Tillfällig nyttjanderätt för anläggning av väg, 3 månader eller slutbestämning

SKYDDSATGÄRDER OCH FÖRSIKTIGHETSÅTT

- MÄRKNING ELLER AVGRÄNSNING AV SKYDDSATGÄRD/FÖRSIKTIGHETSÅTT
- Sk1 Bulereskydd

VERKSAMHETER/ÅTGÄRDER SOM UNDANTAS FRÅN FÖRBUD ENLIGT MILJÖBALKEN


N1 Förbudet i 7:11 2a, MB gäller inte för de verksamheter och åtgärder som behövs för att bygga vägen och som fastställs och ingår i vägområde för allmän väg eller område för tillfällig nyttjanderätt.
N2 Förbudet i 7:15 MB gäller inte för de verksamheter och åtgärder som behövs för att bygga vägen och som fastställs och ingår i vägområde för allmän väg eller område för tillfällig nyttjanderätt.
N3 Skyddet från all annan användning för annat ändamål enligt 12:6 MB gäller inte för de verksamheter och åtgärder som behövs för att bygga vägen och som fastställs och ingår i vägområde för allmän väg eller område för tillfällig nyttjanderätt.

ÖVRIGA BETECKNINGAR PÅ PLANKARTAN

- YY/YY + YY.YY Ny väg, väglänkar, med längdrätningsstreck och höjdsättning
- Vägräcke
- Stadsur
- Tryckbank

GRUNDKARTANS BETECKNINGAR

- Fastighetsgränslinje/varsgränslinje
- Traktgränslinje/liknande fastighetsgränslinje
- Kommungränslinje
- Wäkurvor
- Väg/ghrplanekant
- Byggnad
- Äggränslinje
- Fast förklaring

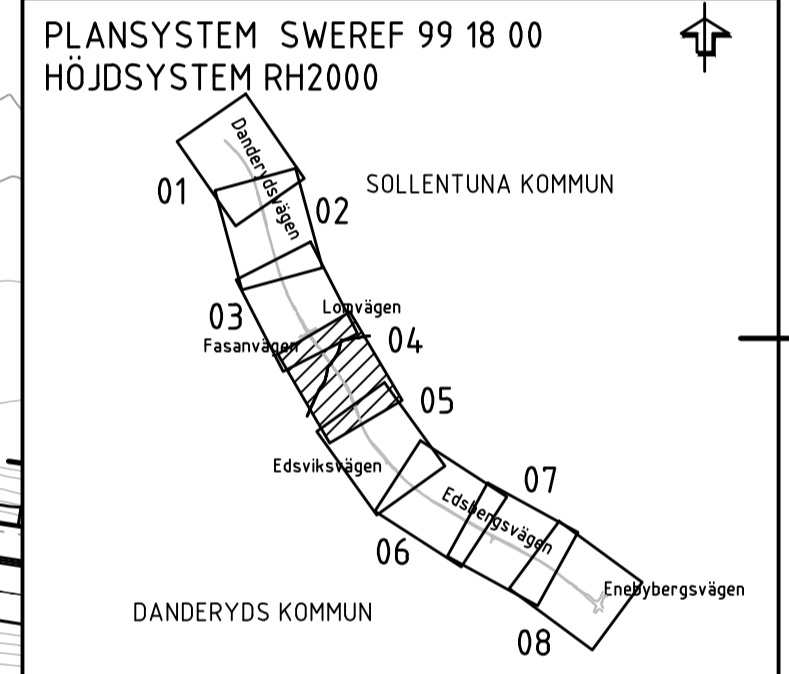

TYP AV PLAN
VÄGPLAN

GRANSKNINGSSTATUS / SYFTE
GRANSKNINGSHANDLING

HANDLINGSTYP
GRANSKNINGSHANDLING

DATUM 2015-08-25 | **LEVERANS / ÄNDRINGS-PM**

OBJEKT
VÄG 262 DANDERYD-RÖSJÖN
GÅNG- OCH CYKELVÄG

DELOMRÅDE / BANDEL
TPL DANDERYDS K:A - TPL VIGGBYHOLM

ANLÄGGNINGSDEL
305 V262 OCH ANSLUT VÄGAR V OM 81 DELOMR 3

OBJEKTNUMMER / KM 131785 | **KONSTRUKTIONNUMMER**

BESTÄLLARE TRAFIKVERKET | **LEVERANTÖR** WSP

SKAPAD AV F. REINIUS | **UPPRAGSNUMMER** 10198007

GODKÄND AV R. SUNDSTRÖM | **AVDELNING**


RITNINGSTYP
PLAN


TEKNIKOMRÅDE / INNEHÅLL
C TEKNIKÖVERGRIPANDE

BESKRIVNING
PLANKARTA
KM 1/500-2/040

SKALA 1:1000 | **FORMAT** A1 | **FÖRVALTNINGSNUMMER**

RITNINGNUMMER 305C9304 | **BLAD** | **NÄSTA BLAD** | **BET**

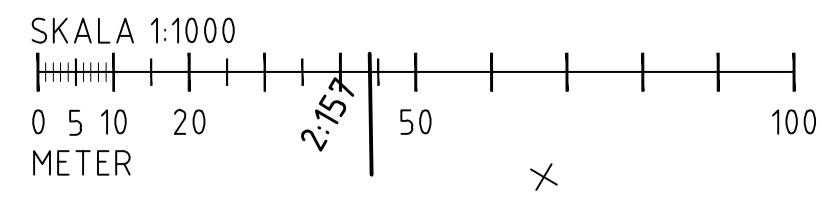

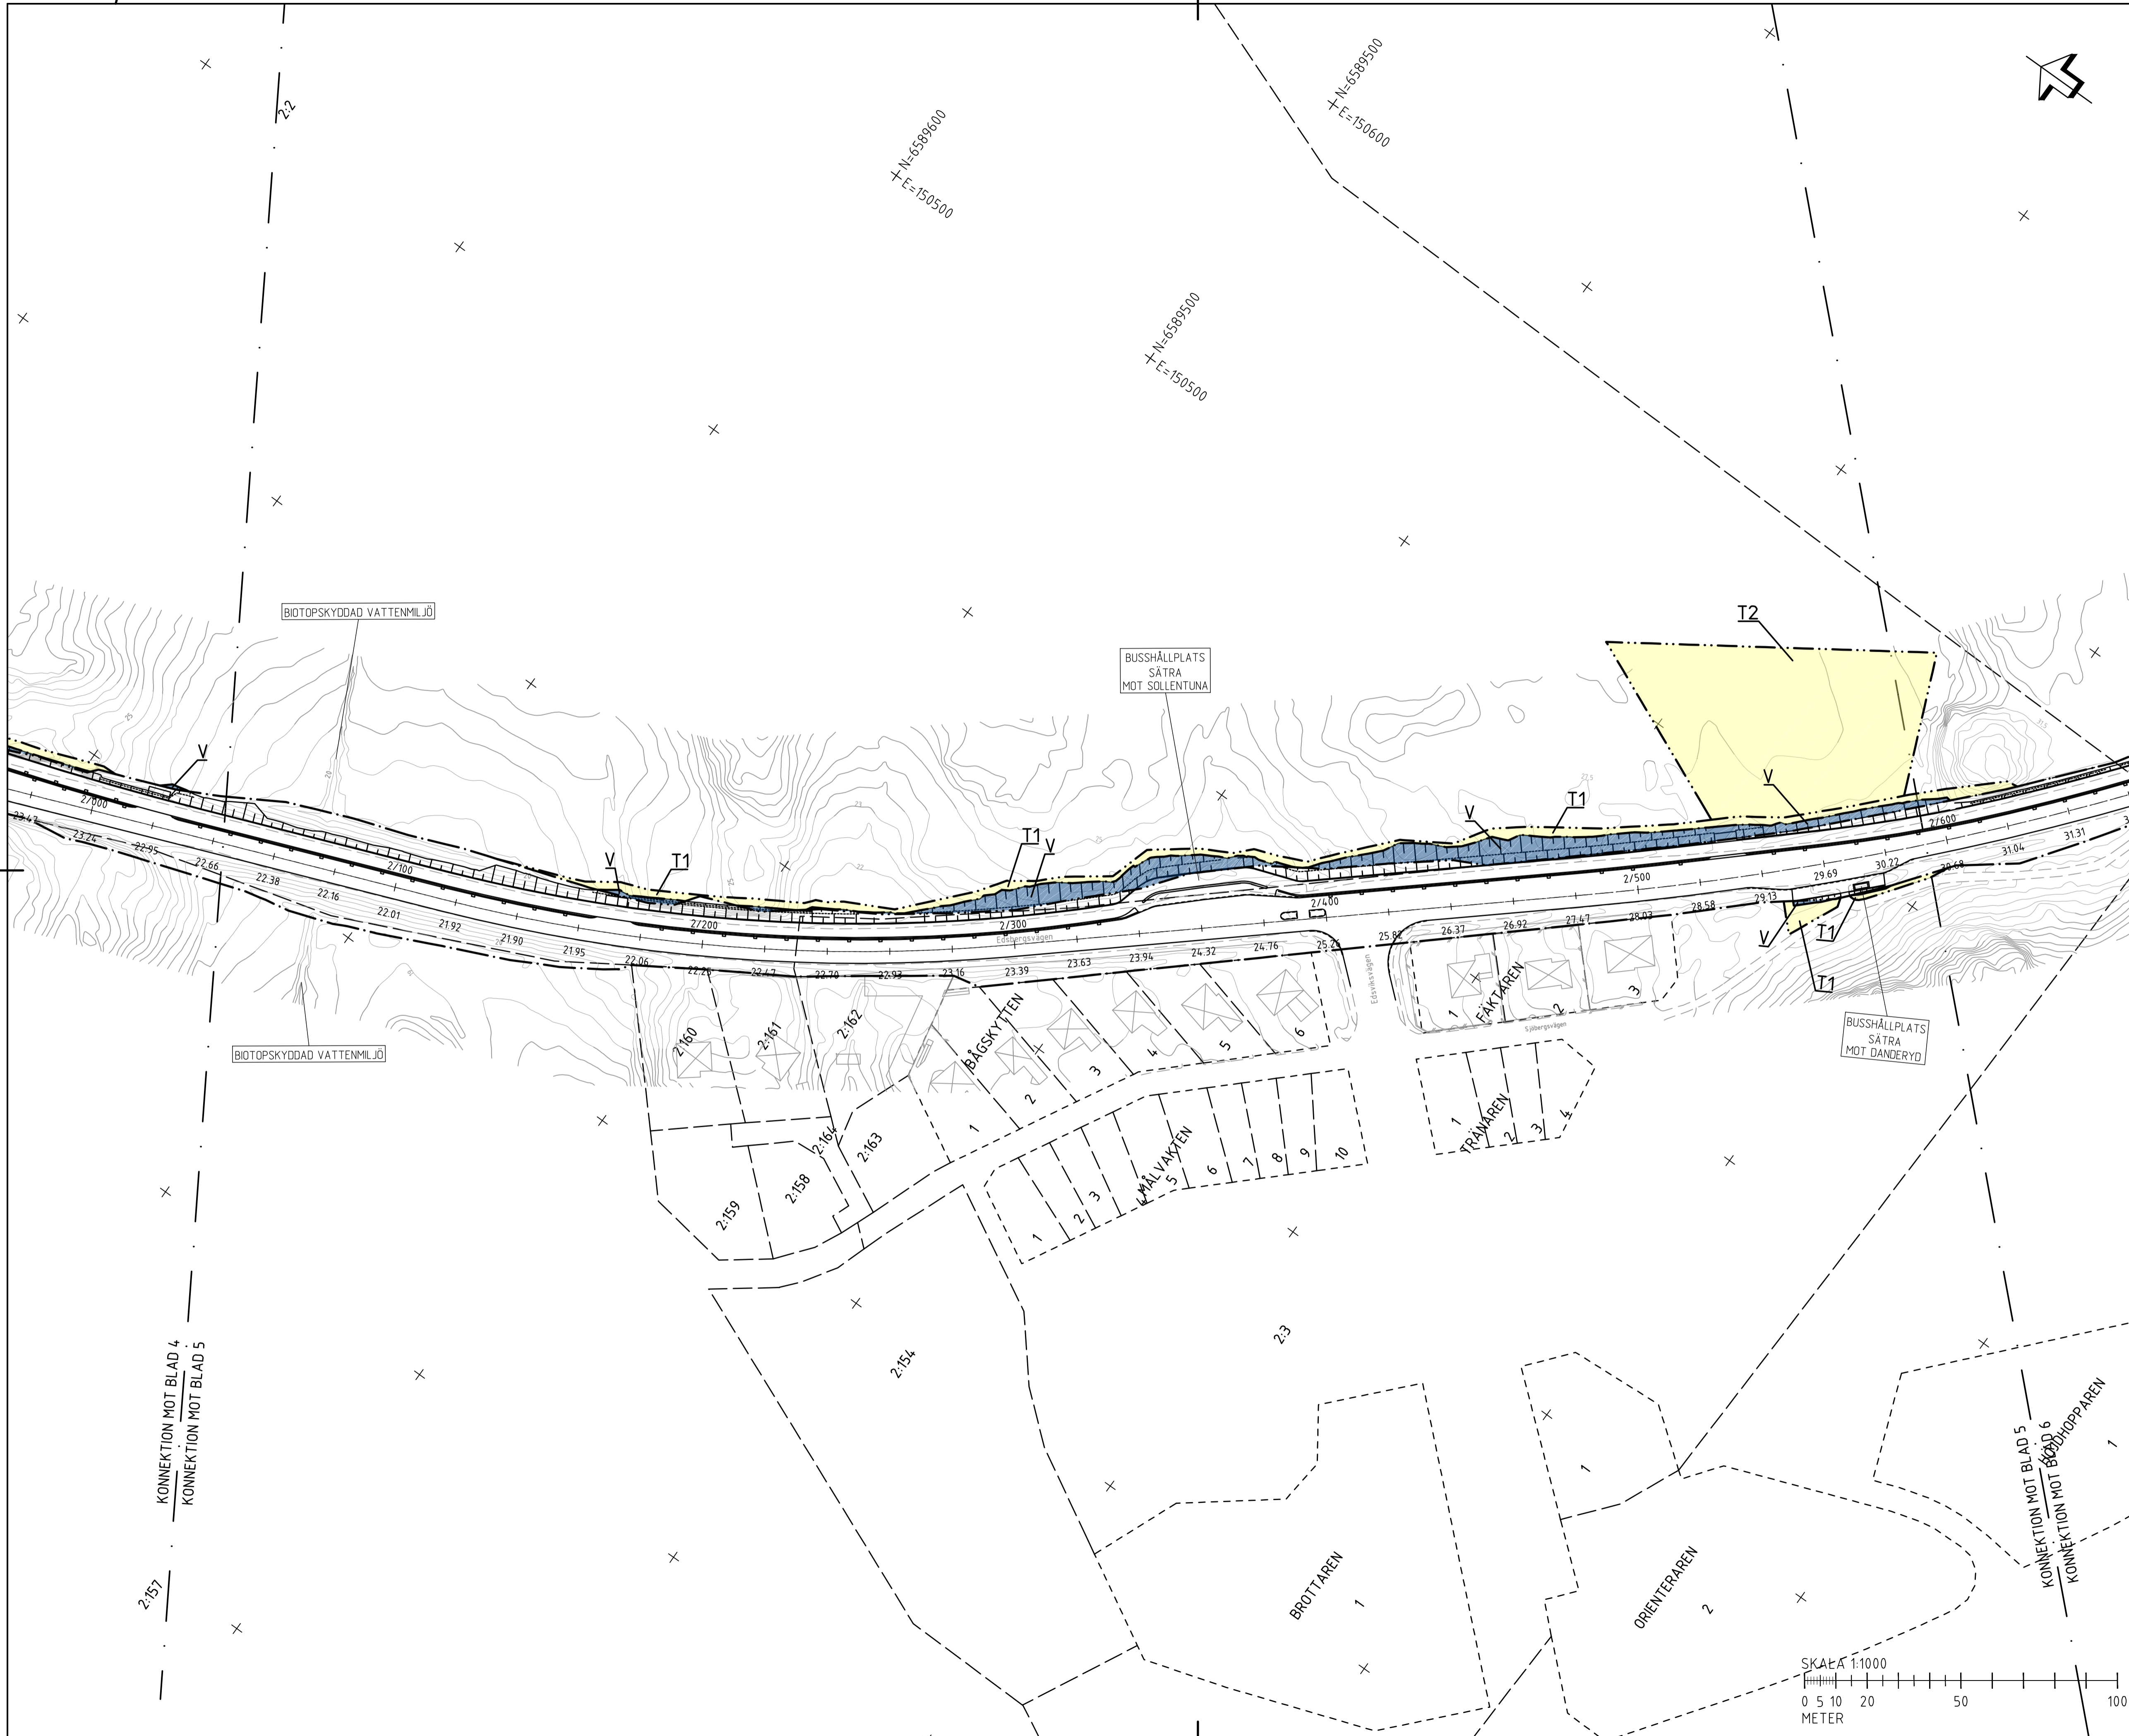

PLANBESTÄMMLER

MARKANSPRÅK

- GRÄNS FÖR VÄGOMRÅDE
- AVGRÄNSNING MELLAN OLIKA TYPER AV MARKANSPRÅK
- NYTT VÄGOMRÅDE MED VÄGTRÄTT
- TILFÄLLE NYTTJÄNKERÄTT

T1 Tillfällig nyttjanderätt för arbetsområde, 3 månader efter slutbesiktning
T2 Tillfällig nyttjanderätt för etableringsområde, 3 månader efter slutbesiktning
T3 Tillfällig nyttjanderätt för anläggning av väg, 3 månader efter slutbesiktning

SKYDDSGÅRDAR OCH FÖRSIKTIGHETSÅTT

- MARKERING ELLER AVGRÄNSNING AV SKYDDSGÅRD/FÖRSIKTIGHETSÅTT
- Sk1 Bultskydd

VERKSAMHETER/ÅTGÄRDER SOM UNDANTAS FRÅN FÖRBUD ENLIGT MILJÖBALKEN


N1 Förbudet i 7:11 2a. MB gäller inte för de verksamheter och åtgärder som behövs för att bygga vägen och som fastställs och ingår i vägområde för annan väg eller område för tillfällig nyttjanderätt.
N2 Förbudet i 7:15 MB gäller inte för de verksamheter och åtgärder som behövs för att bygga vägen och som fastställs och ingår i vägområde för annan väg eller område för tillfällig nyttjanderätt.
N3 Skyddsplanen eller andra åtgärder för särskild enligt 12:6 MB gäller inte för de verksamheter och åtgärder som behövs för att bygga vägen och som fastställs och ingår i vägområde för annan väg eller område för tillfällig nyttjanderätt.

ÖVRIGA BETECKNINGAR PÅ PLANKARTAN

- NY VÄG, VÄGOMRÅDE, MED LÄNGDRIKSTRECK OCH BEHÅLLNING
- VÄGRÄCKE
- STADUR
- TRYCKBANK

GRUNDKARTANS BETECKNINGAR

- Fastighetsgränslinje/varsgränslinje
- Traktgränslinje/varsgränslinje
- Kommungränslinje
- Wäkurvor
- Vägggränslinje
- Byggnad
- Äggränslinje
- Fast förklaring

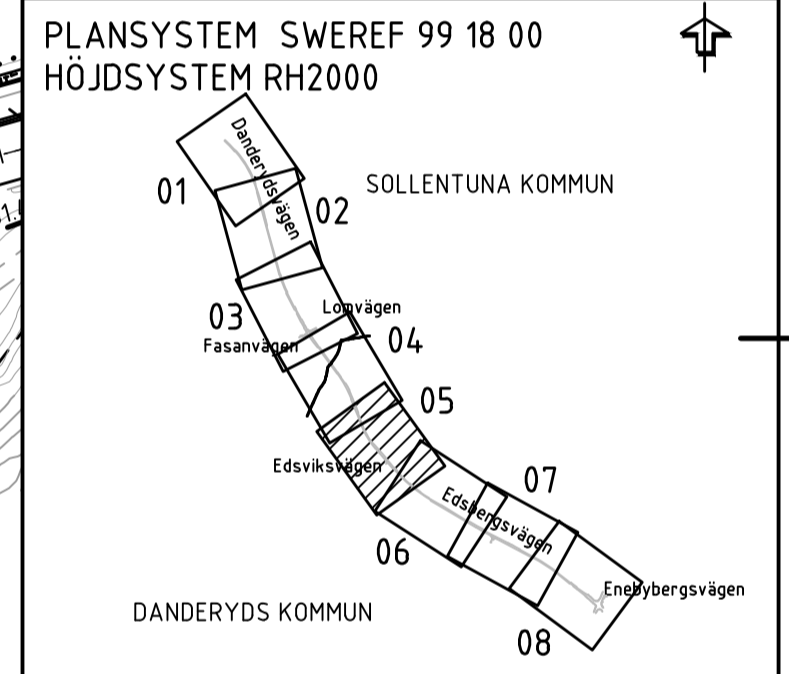

TYP AV PLAN: **VÄGPLAN**

GRANSKNINGSSTATUS / SYFTE: **GRANSKNINGSHANDLING**

HANDLINGSTYP: **GRANSKNINGSHANDLING**

DATUM: 2015-08-25 | LEVERANS / ÄNDRINGS-PM

OBJEKT: **VÄG 262 DANDERYD-RÖRSJÖN GÅNG- OCH CYKELVÄG**

DELOMRÅDE / BANDEL: **TPL DANDERYDS K:A - TPL VIGGBYHOLM**

ANLÄGGNINGEN: **305 V262 OCH ANSLUT VÄGAR V OM 81 DELOMR 3**

OBJEKTNUMMER / KM: 131785 | KONSTRUKTIONNUMMER

BESTÄLLARE: **TRAFIKVERKET** | LEVERANTÖR: **WSP**

SKAPAD AV: **F. REINIUS** | UPPDRAGSNUMMER: **10198007**

GODKÄND AV: **R. SUNDSTRÖM** | AVDELNING


RITNINGSTYP: **PLAN**


TEKNIKOMRÅDE / INNEHÅLL: **C TEKNIKÖVERGRIPANDE**

BESKRIVNING: **PLANKARTA KM 2/040-2/600**

SKALA: **1:1000** | FÖRVALTNINGSNUMMER

RITNINGNUMMER: **305C9305** | BLAD | NÄSTA BLAD | BET

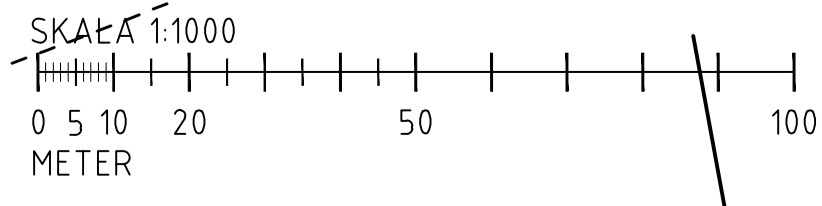

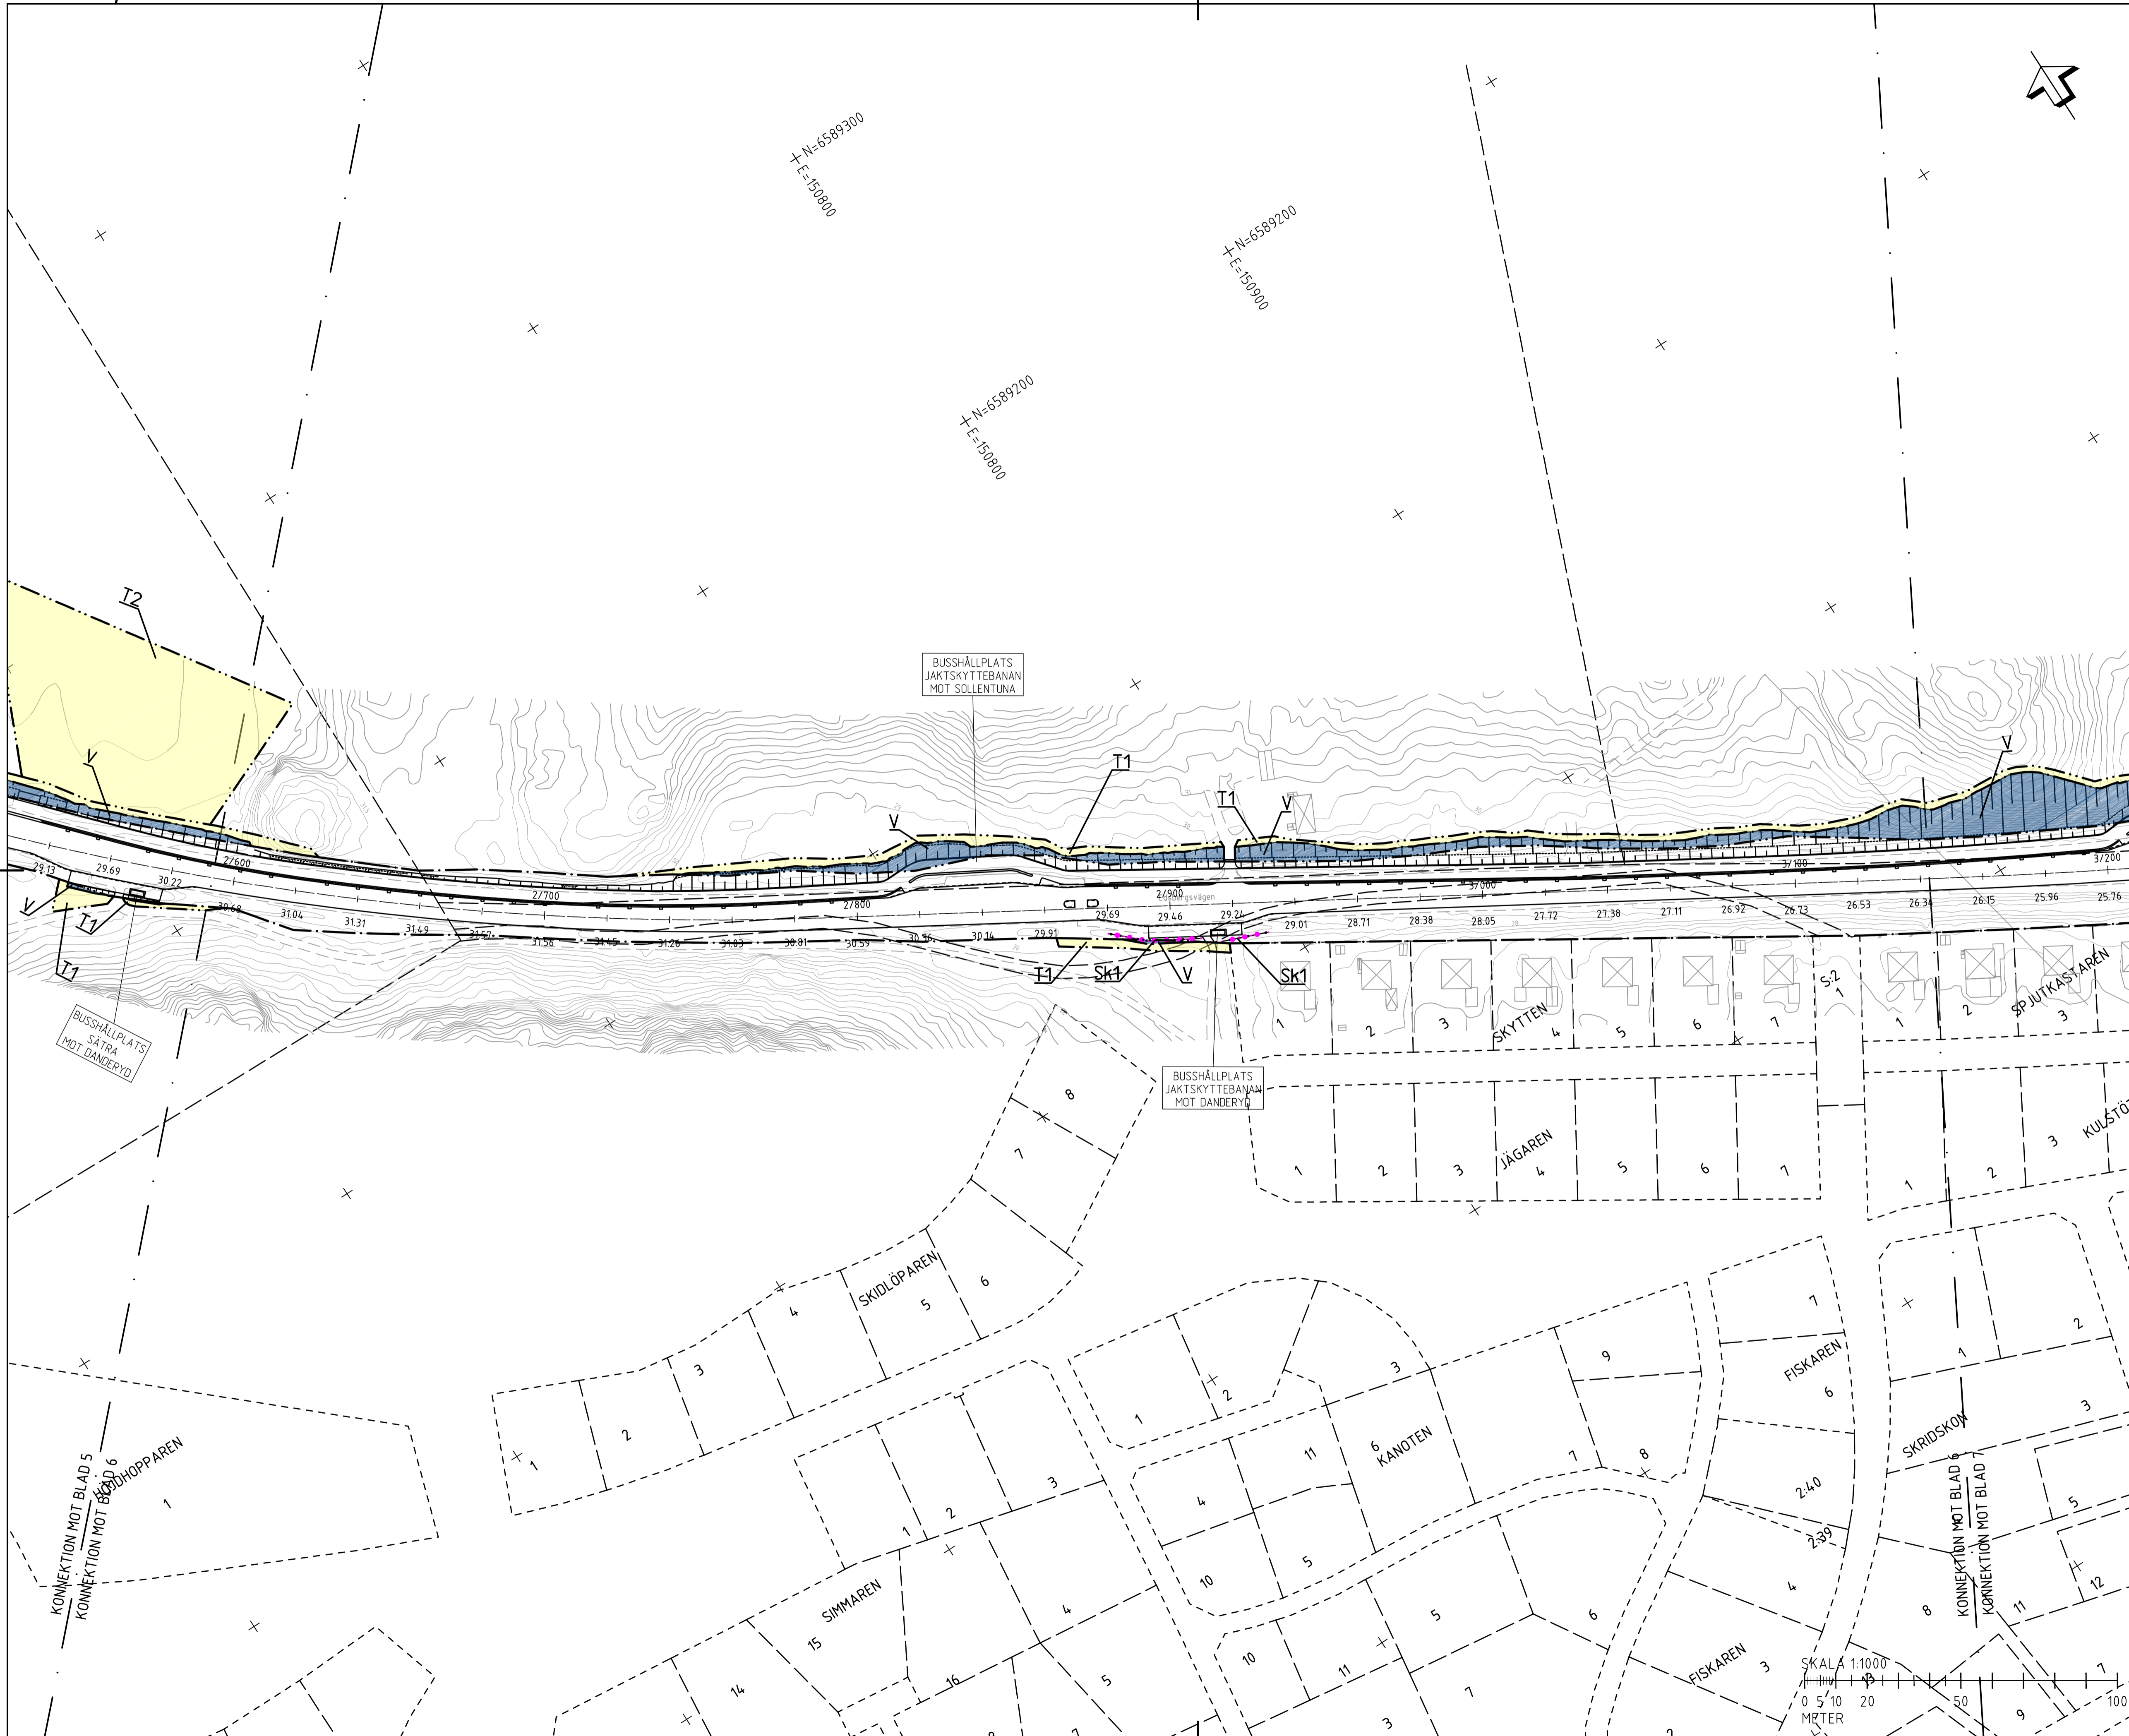

PLANBESTÄMMLER

MARKANSPRÅK

- GRÄNS FÖR VÄGOMRÅDE
- AVGRÄNSNING MELLAN OLKA TYPER AV MARKANSPRÅK
- NYTT VÄGOMRÅDE MED VÄGTRÄTT
- TILFÄLLE NYTTJÄNKERÄTT

T1 Tillfällig nyttjanderätt för arbetsområde, 3 månader efter slutbesiktning
T2 Tillfällig nyttjanderätt för etableringsområde, 3 månader efter slutbesiktning
T3 Tillfällig nyttjanderätt för anläggning av väg, 3 månader efter slutbesiktning

SKYDDSGÄRDAR OCH FÖRSIKTIGHETSÅTT

Sk1 Bultskydd


VERKSAMHETER/ÅTGÄRDER SOM UNDANTAS FRÅN FÖRBUD ENLIGT MILJÖBALKEN

N1 Förbudet i 7:11 2a, MB gäller inte för de verksamheter och åtgärder som behövs för att bygga vägen och som fastställs och ingår i vägområde för allmän väg eller område för tillfällig nyttjanderätt.
N2 Förbudet i 7:15 MB gäller inte för de verksamheter och åtgärder som behövs för att bygga vägen och som fastställs och ingår i vägområde för allmän väg eller område för tillfällig nyttjanderätt.
N3 Skyddet från alla andra ändringar för annat än vad som är tillåtet enligt 12:6 MB gäller inte för de verksamheter och åtgärder som behövs för att bygga vägen och som fastställs och ingår i vägområde för allmän väg eller område för tillfällig nyttjanderätt.

ÖVRIGA BETECKNINGAR PÅ PLANKARTAN

YY/YYY Ny väg, väglänkar, med längdhållningsstreck och höjdsättning
YY.YY Vägsträck
Vägräcke
Stadsur
Tryckbank
GRUNDKARTANS BETECKNINGAR

Fastighetsgränslinje
Traktgränslinje
Kommungränslinje
Vägbänkanter
Byggnad
Ägaregränslinje
Fast förskottning

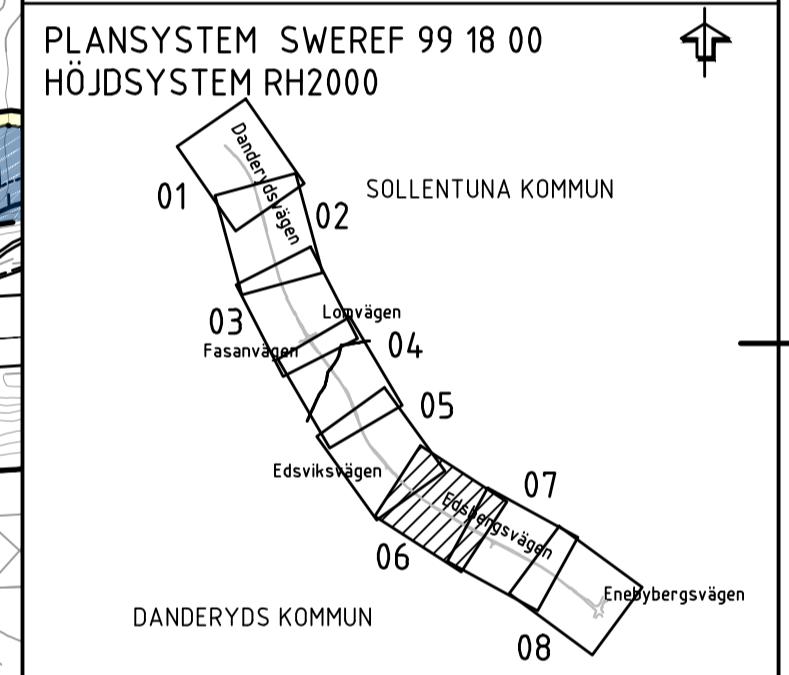

TYP AV PLAN **VÄGPLAN**

GRANSKNINGSSTATUS / SYFTE

HANDLINGSTYP **GRANSKNINGSHANDLING**

DATUM 2015-08-25 LEVERANS / ÄNDRINGS-PM

OBJEKT **VÄG 262 DANDERYD-RÖSJÖN GÅNG- OCH CYKELVÄG**

DELOMRÅDE / BANDEL TPL DANDERYDS K:A - TPL VIGGBYHOLM

ANLÄGGNINGENDEL 305 V262 OCH ANSLUT VÄGAR V OM 81 DELOMR 3

OBJEKTNUMMER / KM 131785 KONSTRUKTIONNUMMER

BESTÄLLARE LEVERANTÖR

TRAFIKVERKET **WSP**

SKAPAD AV F. REINIUS UPPDRAGSNUMMER 10198007

GRANSKAD AV R. SUNDSTRÖM AVDELNING


RITNINGSTYP PLAN


TEKNIKOMRÅDE / INNEHÅLL C TEKNIKÖVERGRIPANDE

BESKRIVNING PLANKARTA KM 2/600-3/140

SKALA 1:1000 FÖRVALTNINGSNUMMER

RITNINGSNUMMER 305C9306 BLAD NÄSTA BLAD BET

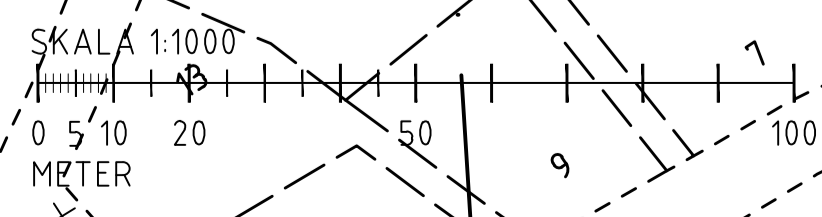

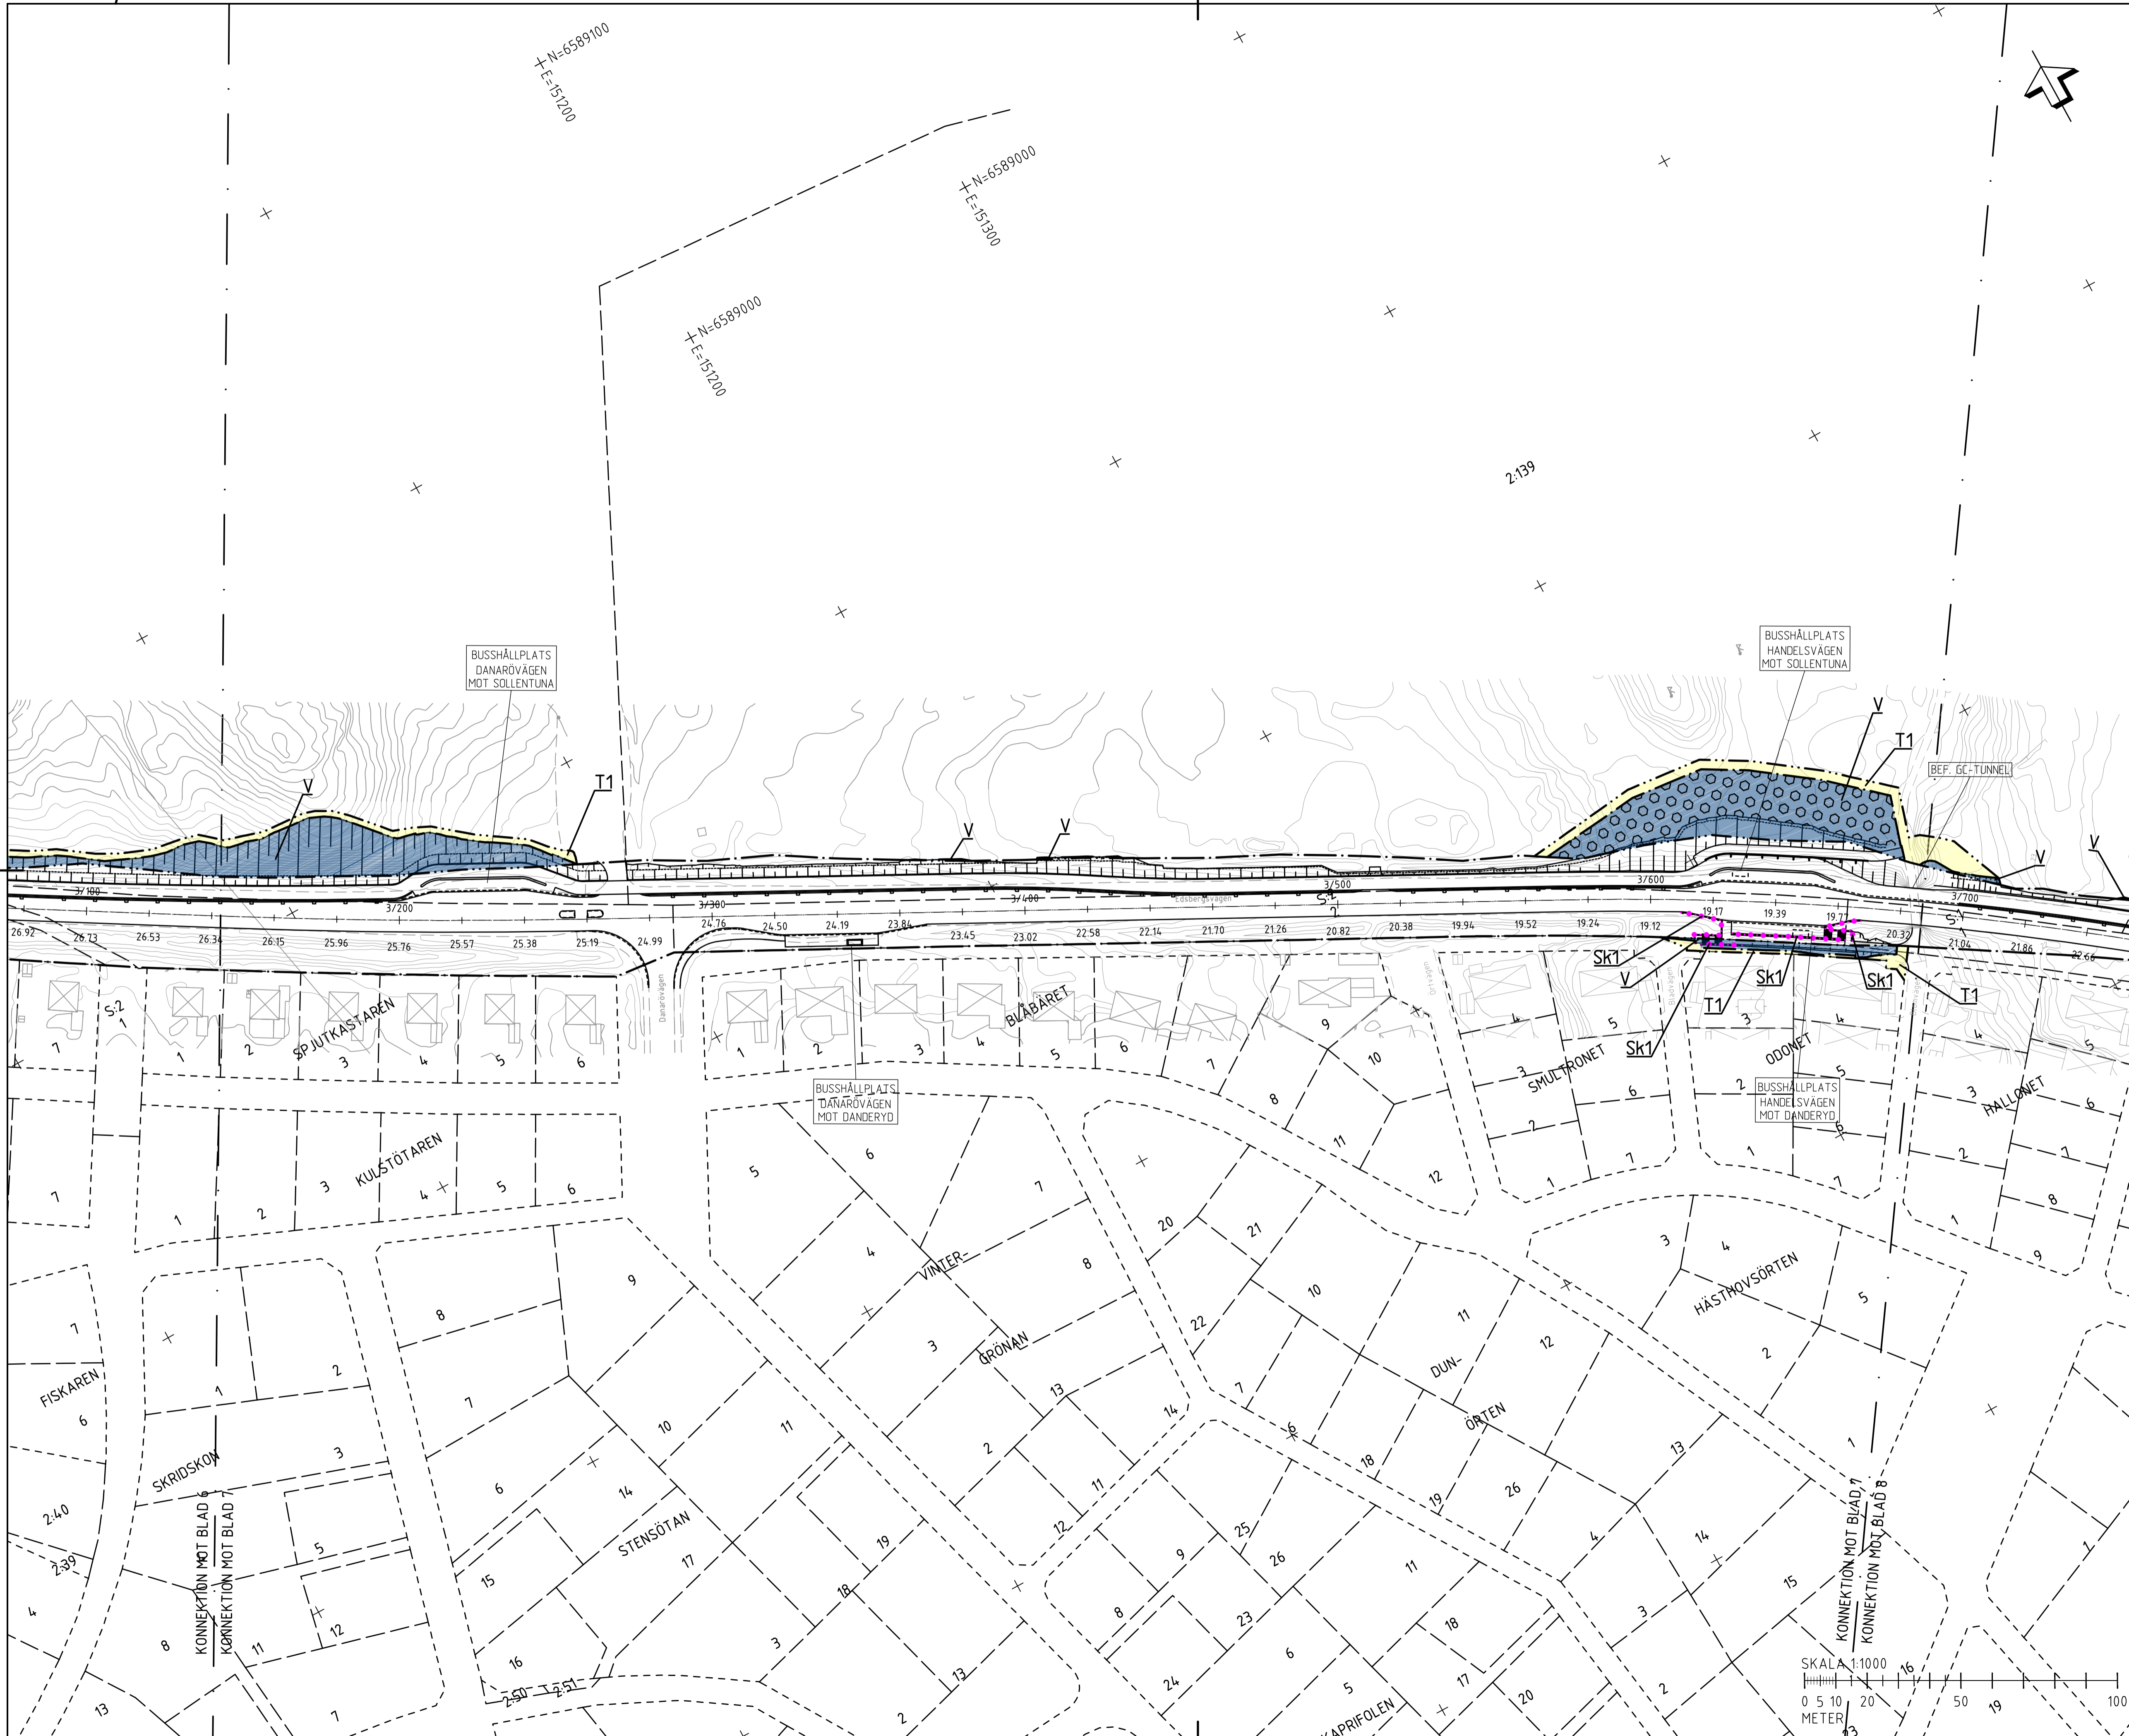


PLANBESTÄMMLER
MÄRKANSPRÅK
 GRÄNS FÖR VÄGOMRÅDE
 AVGRÄNSNING MELLAN OLKA TYPER AV MÄRKANSPRÅK
 NYTT VÄGOMRÅDE MED VÄGRÄTT
 TILFÄLLE NYTTJÄNKERÄTT

T1 Tillfällig nyttjanderätt för arbetsområde, 3 månader efter slutbesiktning
 T2 Tillfällig nyttjanderätt för etableringsområde, 3 månader efter slutbesiktning
 T3 Tillfällig nyttjanderätt för anläggning av väg, 3 månader efter slutbesiktning

SKYDDÅTGÅRDER OCH FÖRSIKTIGHETSÅTT
 MÄRKNING ELLER AVGRÄNSNING AV SKYDDÅTGÅRD/FÖRSIKTIGHETSÅTT
 Sk1 Bulterskydd

VERKSAMHETER/ÅTGÄRDER SOM UNDANTAS FRÅN FÖRBUD ENLIGT MILJÖBALKEN
 N1 Förbudet i 7:11 2a MB gäller inte för de verksamheter och åtgärder som behövs för att bygga vägen och som fastställs och ingår i vägområde för allmän väg eller område för tillfällig nyttjanderätt.
 N2 Förbudet i 7:15 MB gäller inte för de verksamheter och åtgärder som behövs för att bygga vägen och som fastställs och ingår i vägområde för allmän väg eller område för tillfällig nyttjanderätt.
 N3 Skyddsplanen eller andra åtgärder för särskild enligt 12:6 MB gäller inte för de verksamheter och åtgärder som behövs för att bygga vägen och som fastställs och ingår i vägområde för allmän väg eller område för tillfällig nyttjanderätt.

ÖVRIGA BETECKNINGAR PÅ PLANKARTAN
 YY/YY + YY.YY Ny väg, vägbekant, med längdsträck och höjdsättning
 V Väggräns
 S Stadsgräns
 Tryckbank
GRUNDKARTANS BETECKNINGAR
 Fastighetsgränser/kvartergränser
 Traktgränser/lokala fastighetsgränser
 Kommungränser
 Vägskurvor
 Väg/ghröplankart
 Byggnad
 Ägaregränser
 Fast förskrivning

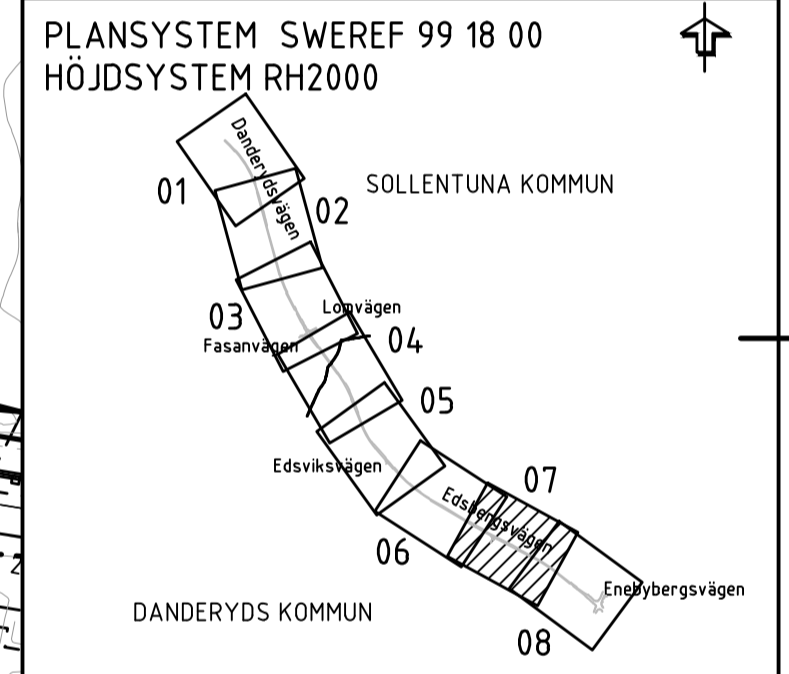

TYP AV PLAN
VÄGPLAN

GRANSKNINGSSTATUS / SYFTE
GRANSKNINGSHANDLING

HANDLINGSTYP
 2015-08-25

DATUM
 2015-08-25

OBJEKT
VÄG 262 DANDERYD-RÖRSJÖN
GÅNG- OCH CYKELVÄG

DELOMRÅDE / BANDEL
 TPL DANDERYDS K:A - TPL VIGGBYHOLM

ANLÄGGNINGSDIAGRAM
 305 V262 OCH ANSLUT VÄGAR V OM 81 DELOMR 3

OBJEKTSNUMMER / KM
 131785

KONSTRUKTIONSNUMMER
 10198007

BESTÄLLARE
TRAFIKVERKET

LEVERANTÖR
WSP

SKAPAD AV
 F. REINIUS

LUPPRAGSNUMMER
 10198007

GODKÄND AV
 R. SUNDSTRÖM

AVDELNING

RITNINGSTYP
PLAN

TEKNIKOMRÅDE / INNEHÅLL
 C TEKNIKÖVERGRIPANDE

BESKRIVNING
PLANKARTA
 KM 3/140-3/700

SKALA
 1:1000


FORMAT
 A1


FÖRVALTNINGSNUMMER

RITNINGSNUMMER
 305C9307

BLAD
 NÄSTA BLAD

BET

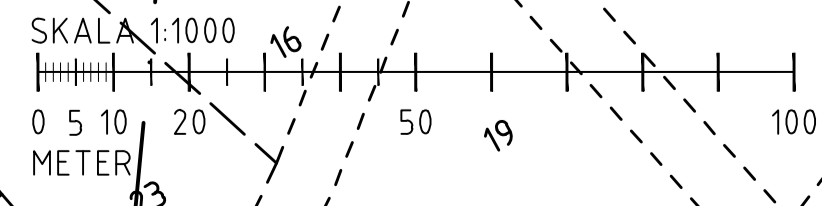

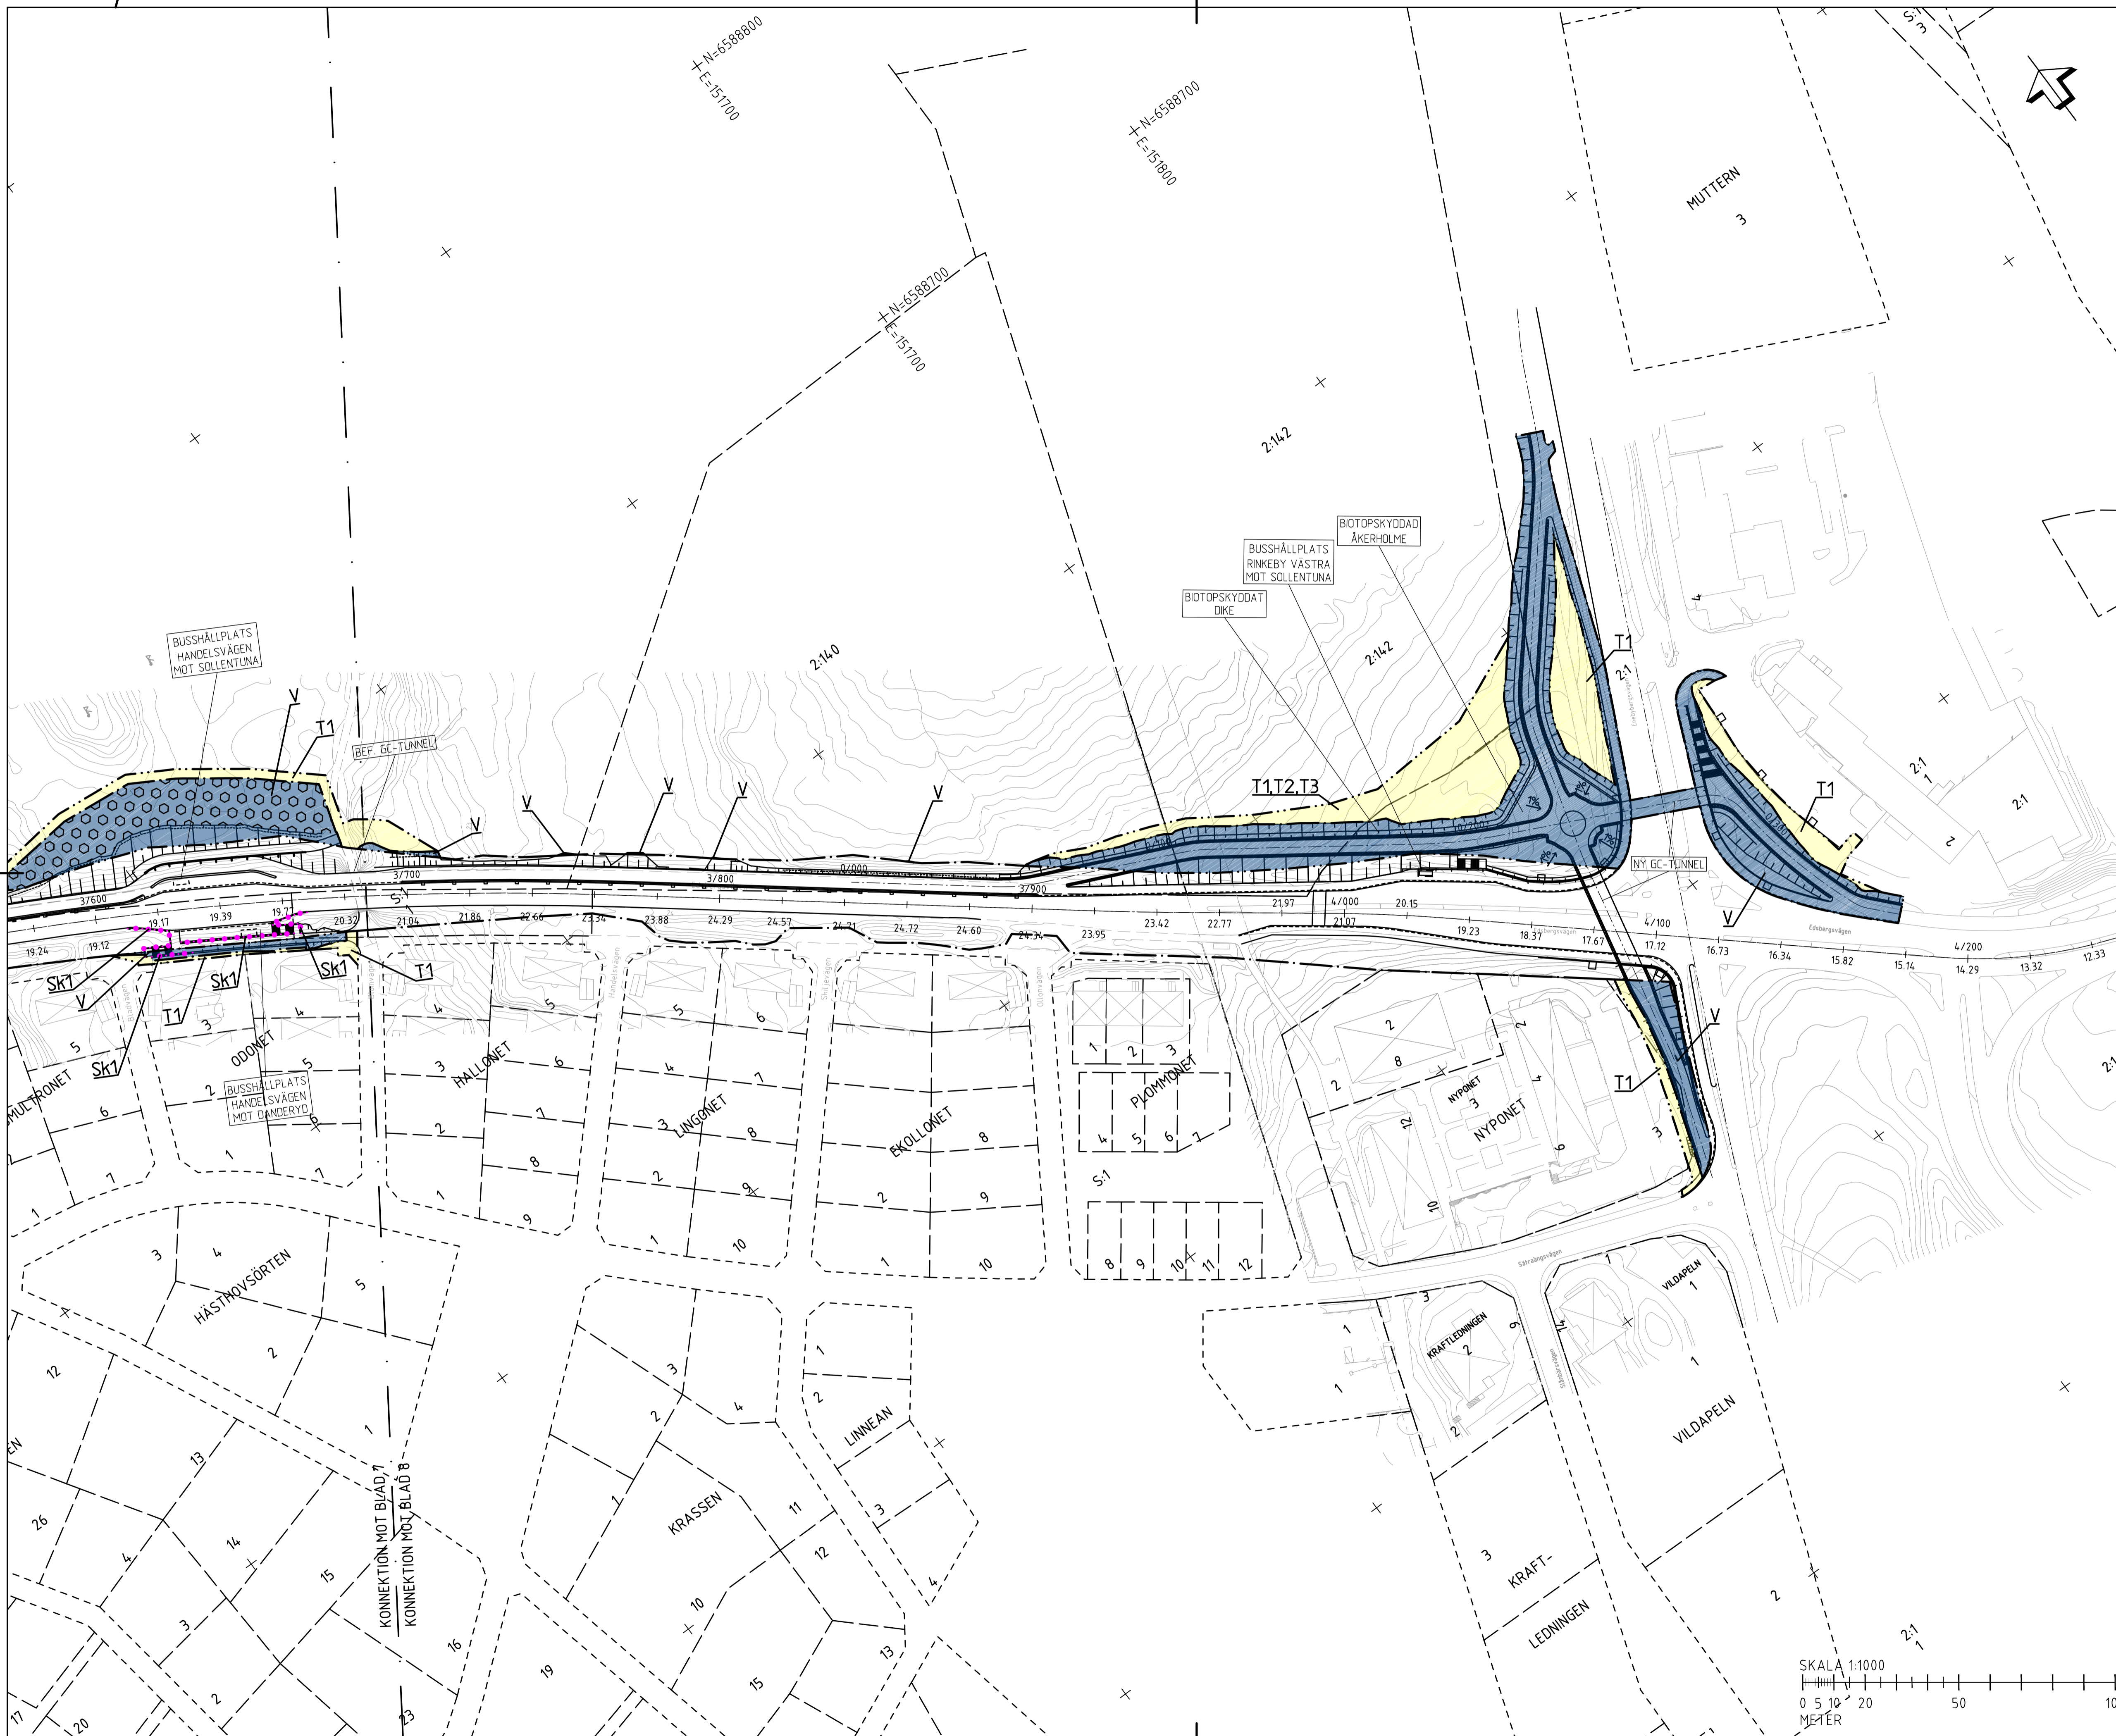


PLANBESTÄMMLER
MÄRKANSPRÅK
 GRÄNS FÖR VÄGOMRÅDE
 AVGRÄNSNING MELLAN OLKA TYPER AV MÄRKANSPRÅK
 NYTT VÄGOMRÅDE MED VÄGTRÄTT
 TILFÄLLE NYTTJÄNKERÄTT

T1 Tillfällig nyttjanderätt för arbetsområde, 3 månader efter slutbesiktning
 T2 Tillfällig nyttjanderätt för etableringsområde, 3 månader efter slutbesiktning
 T3 Tillfällig nyttjanderätt för anläggning av väg, 3 månader efter slutbesiktning

SKYDDSGÄRDAR OCH FÖRSIKTIGHETSMÅTT
 MÄRKNING ELLER AVGRÄNSNING AV SKYDDSGÄRD/FÖRSIKTIGHETSMÅTT
 Sk1 Buleriskydd
 VERKSAMHETER/ÅTGÄRDER SOM UNDANTAS FRÅN FÖRBUD ENLIGT MILJÖBALKEN
 M1 Förbudet i 7:11 MB gäller inte för de verksamheter och åtgärder som behövs för att bygga vägen och som fastställs och ingår i vägområde för allmän väg eller område för tillfällig nyttjanderätt.
 M2 Förbudet i 7:15 MB gäller inte för de verksamheter och åtgärder som behövs för att bygga vägen och som fastställs och ingår i vägområde för allmän väg eller område för tillfällig nyttjanderätt.
 M3 Skyddet från att göra ändring för svarad enligt 12:6 MB gäller inte för de verksamheter och åtgärder som behövs för att bygga vägen och som fastställs och ingår i vägområde för allmän väg eller område för tillfällig nyttjanderätt.

ÖVRIGA BETECKNINGAR PÅ PLANKARTAN
 YY/YYY Ny väg, väglänkar, med längdsträck och höjdsättning
 YY.YY Vägräcke
 Statur
 Tryckbank
GRUNDKARTANS BETECKNINGAR
 Fastighetsgränser/kvartergränser
 Traktgränser/åkergränser
 Kommungränser
 Värkurvor
 Väg/ghrgränskar
 Byggnad
 Ägaregränser
 Fast förklaring

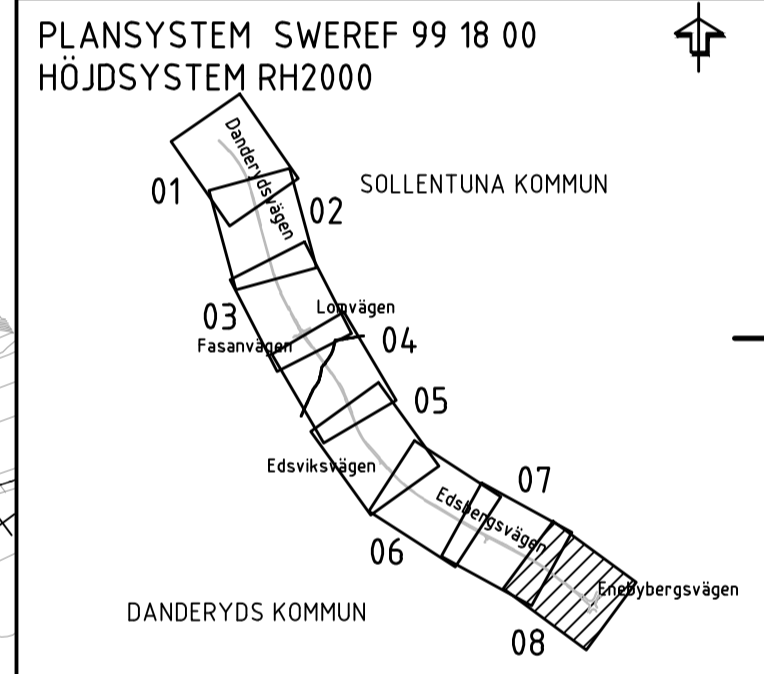

TYP AV PLAN
VÄGPLAN

GRANSKNINGSSTATUS / SYFTE
 GRANSKNINGSHANDLING

HANDLINGSTYP
 GRANSKNINGSHANDLING

DATUM
 2015-08-25

LEVERANS / ÄNDRINGS-PM
 LEVERANS

OBJEKT
 VÄG 262 DANDERYD-RÖRSJÖN
 GÅNG- OCH CYKELVÄG

DELOMRÅDE / BANDEL
 TPL DANDERYDS K:A - TPL VIGGBYHOLM

ANLÄGGNINGSDEL
 305 V262 OCH ANSLUT VÄGAR V OM 81 DELOMR 3

OBJEKTNUMMER / KM
 131785

KONSTRUKTIONSNUMMER
 10198007

BESTÄLLARE
 TRAFIKVERKET

LEVERANTÖR
 WSP

SKAPAD AV
 F. REINIUS

LUPPRAGSNUMMER
 10198007

GODKÄND AV
 R. SUNDSTRÖM

AVDELNING
 PLAN

RITNINGSTYP
 PLAN

TEKNIKOMRÅDE / INNEHÅLL
 C TEKNIKÖVERGRIPANDE

BESKRIVNING
 PLANKARTA
 KM 3/700-4/200

SKALA
 1:1000

FORMAT
 A1

FÖRVALTNINGSNUMMER
 305C9308

RITNINGSNUMMER
 305C9308

BLAD
 NÄSTA BLAD

BET
 BET

