
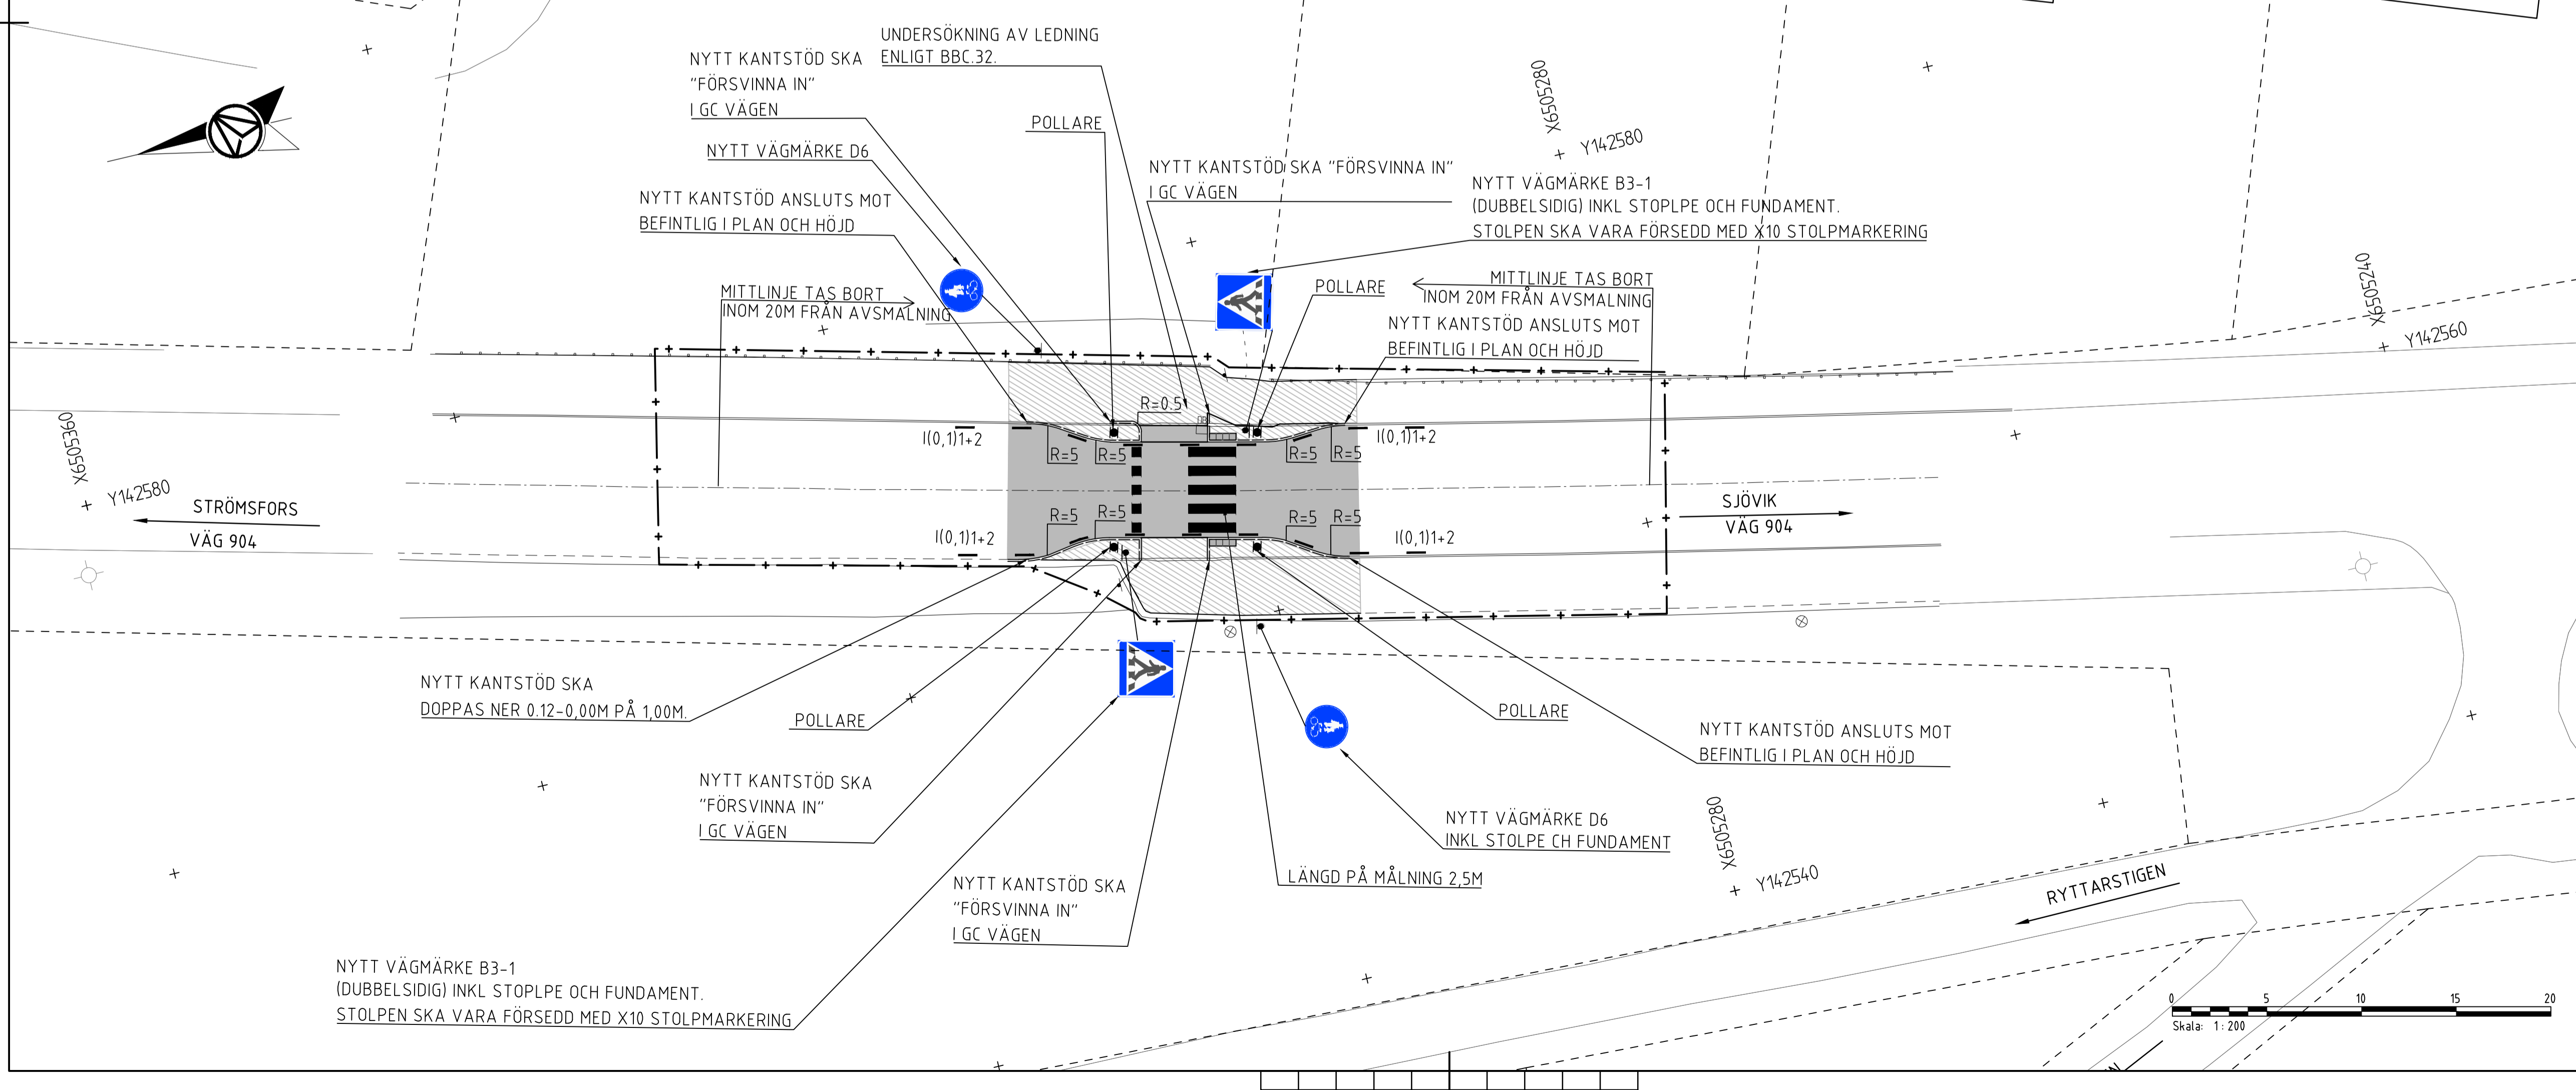


KOORDINATSYSTEM
 PLANSYSTEM: SWEREF 99 16 30
 HÖJDSYSTEM: RH 2000

TECKENFÖRKLARING

[Pattern]	NYTT SLITLAGER VÄG, DCC.24.12
[Pattern]	NYTT SLITLAGER GC-VÄG, DCC.24.11
[Pattern]	NY GRÄSYTA, DCL.11.22
[Pattern]	GR1
[Pattern]	BETONGMARKPLATTOR, DCC.21
[Pattern]	NYTT SLITLAGER FÄRGAD, DCC.24.12
[Pattern]	NYTT SLITLAGER GC-VÄG, DCC.24.11 OCH BUNDET BÄRLAGER, DCC.2111
- - -	KANTSTÖD, DEC.12
00.00	PROJEKTAD NY HÖJD
00.00	BEFINTLIG HÖJD SOM KVARSTÅR
■	POLLARE
- - -	FASTIGHETSGRÄNS
—+—	ARBETSOMRÅDESGRÄNS
○	BEFINTLIG NEDSTIGNINGSBRUNN
□	BEFINTLIG DAGVATTENBRUNN
—	BEFINTLIG AVSTÄNGNINGSVENTIL
⊗	BEFINTLIG BELYSNINGSTOLPE
▣	BEFINTLIG ELSKÅP
■	BEFINTLIG BRANDPOST
●/A	BEFINTLIG DISTANSSKYLT
●	BEFINTLIG TRAFIKSKYLT/VÄGMÄRKE

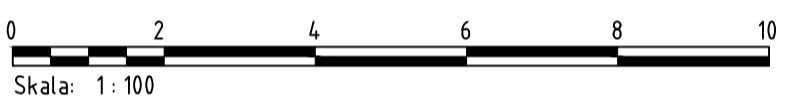

GRANSKINGSSTATUS / SYFTE
FÖRFRÅGNINGSUNDERLAG

HANDLINGSTYP
BYGGHANDLING

DATUM 2024-02-02 LEVERANS / ÄNDRINGS-PM

OBJEKT
E-LÄN TS OCH KOLL ÅTGÄRDER KROKÉK

DELOMRÅDE / BANDEL
1 VÄG 903/904 KROKÉK

ANLÄGGNINGSDI
01 ÅTGÄRD B-PASSAGER VID HPL SJÖVIK

OBJEKTNUMMER / KM 174908 KONSTRUKTIONSDOKUMENT

BESTÄLLARE LEVERANTÖR

TRAFIKVERKET AFRY

SKAPAD AV Y ZAHEDI UPPDRAGSNUMMER 174908

GODKÄND AV E JOHANSSON AVDELNING

RITNINGSTYP
PLANRITNING

TEKNIKOMRÅDE / INNEHÅLL
T VÄGUTFORMNING OCH TRAFIK

BESKRIVNING
PLANRITNING-ÅTGÄRD B NORRA

SKALA 1:200	FORMAT A1	FÖRVALTNINGSNUMMER
RITNINGSDOKUMENT 101T0201	BLAD	NÄSTA BLAD



MODELL 1: 2024-03-13 08:42
 MODELL 2: 2024-03-13 08:42
