
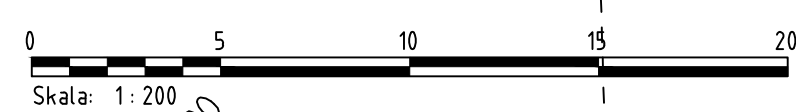
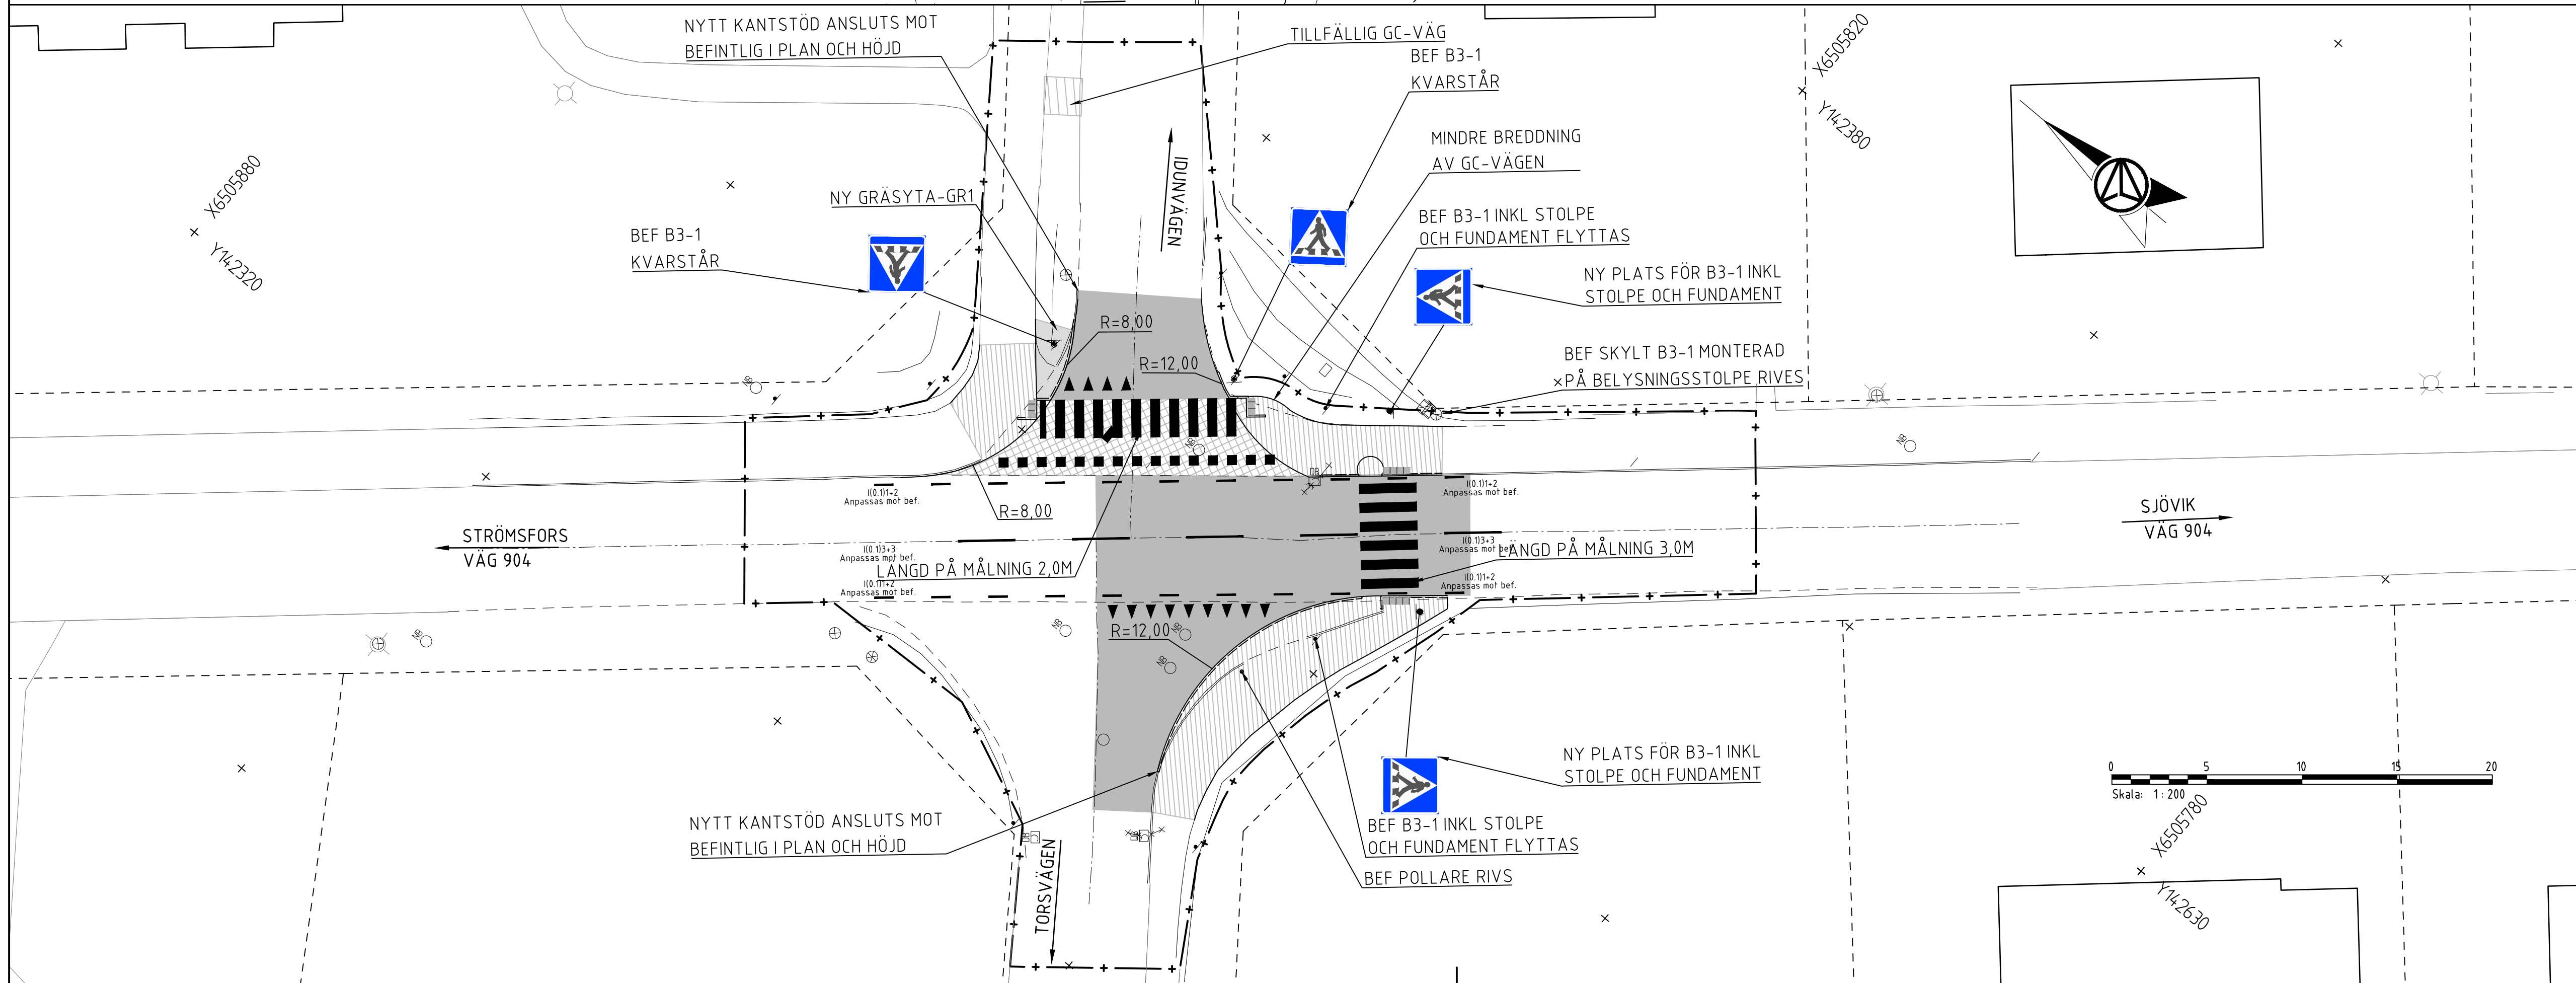
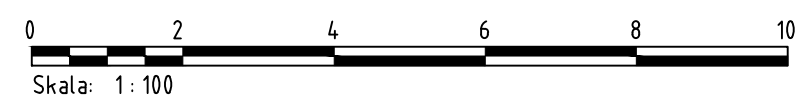


KOORDINATSYSTEM
PLANSYSTEM: SWEREF 99 16 30
HÖJDSYSTEM: RH 2000

TECKENFÖRKLARING

- NYTT SLITLAGER VÄG, DCC.2412
- NYTT SLITLAGER GC-VÄG, DCC.2411
- NYTT SLITLAGER FÄRGAD, DCC.2412
- TILLFÄLLIG GC-VÄG, BCB.7112
- GR1 NY GRÄSYTA, DCL.1122
- BETONGMARKPLATTOR, DCG.21
- KANTSTÖD, DEC.12
- 00.00 PROJEKERAD NY HÖJD
- 00.00 BEFINTLIG HÖJD SOM KVARSTÅR
- FASTIGHETSGRÄNS
- ARBETSOMRÅDESGRÄNS
- BEFINTLIGT NEDSTIGNINGSBRUNN
- BEFINTLIGT DAGVATTENBRUNN
- BEFINTLIGT AVSTÄNGNINGSVENTIL
- BEFINTLIGT ELSKÅP
- BEFINTLIGT TRAFIKSKYLT/VÄGMÄRKE
- BEFINTLIGT BELYSNINGSTOLPE
- BEFINTLIG BRANDPOST

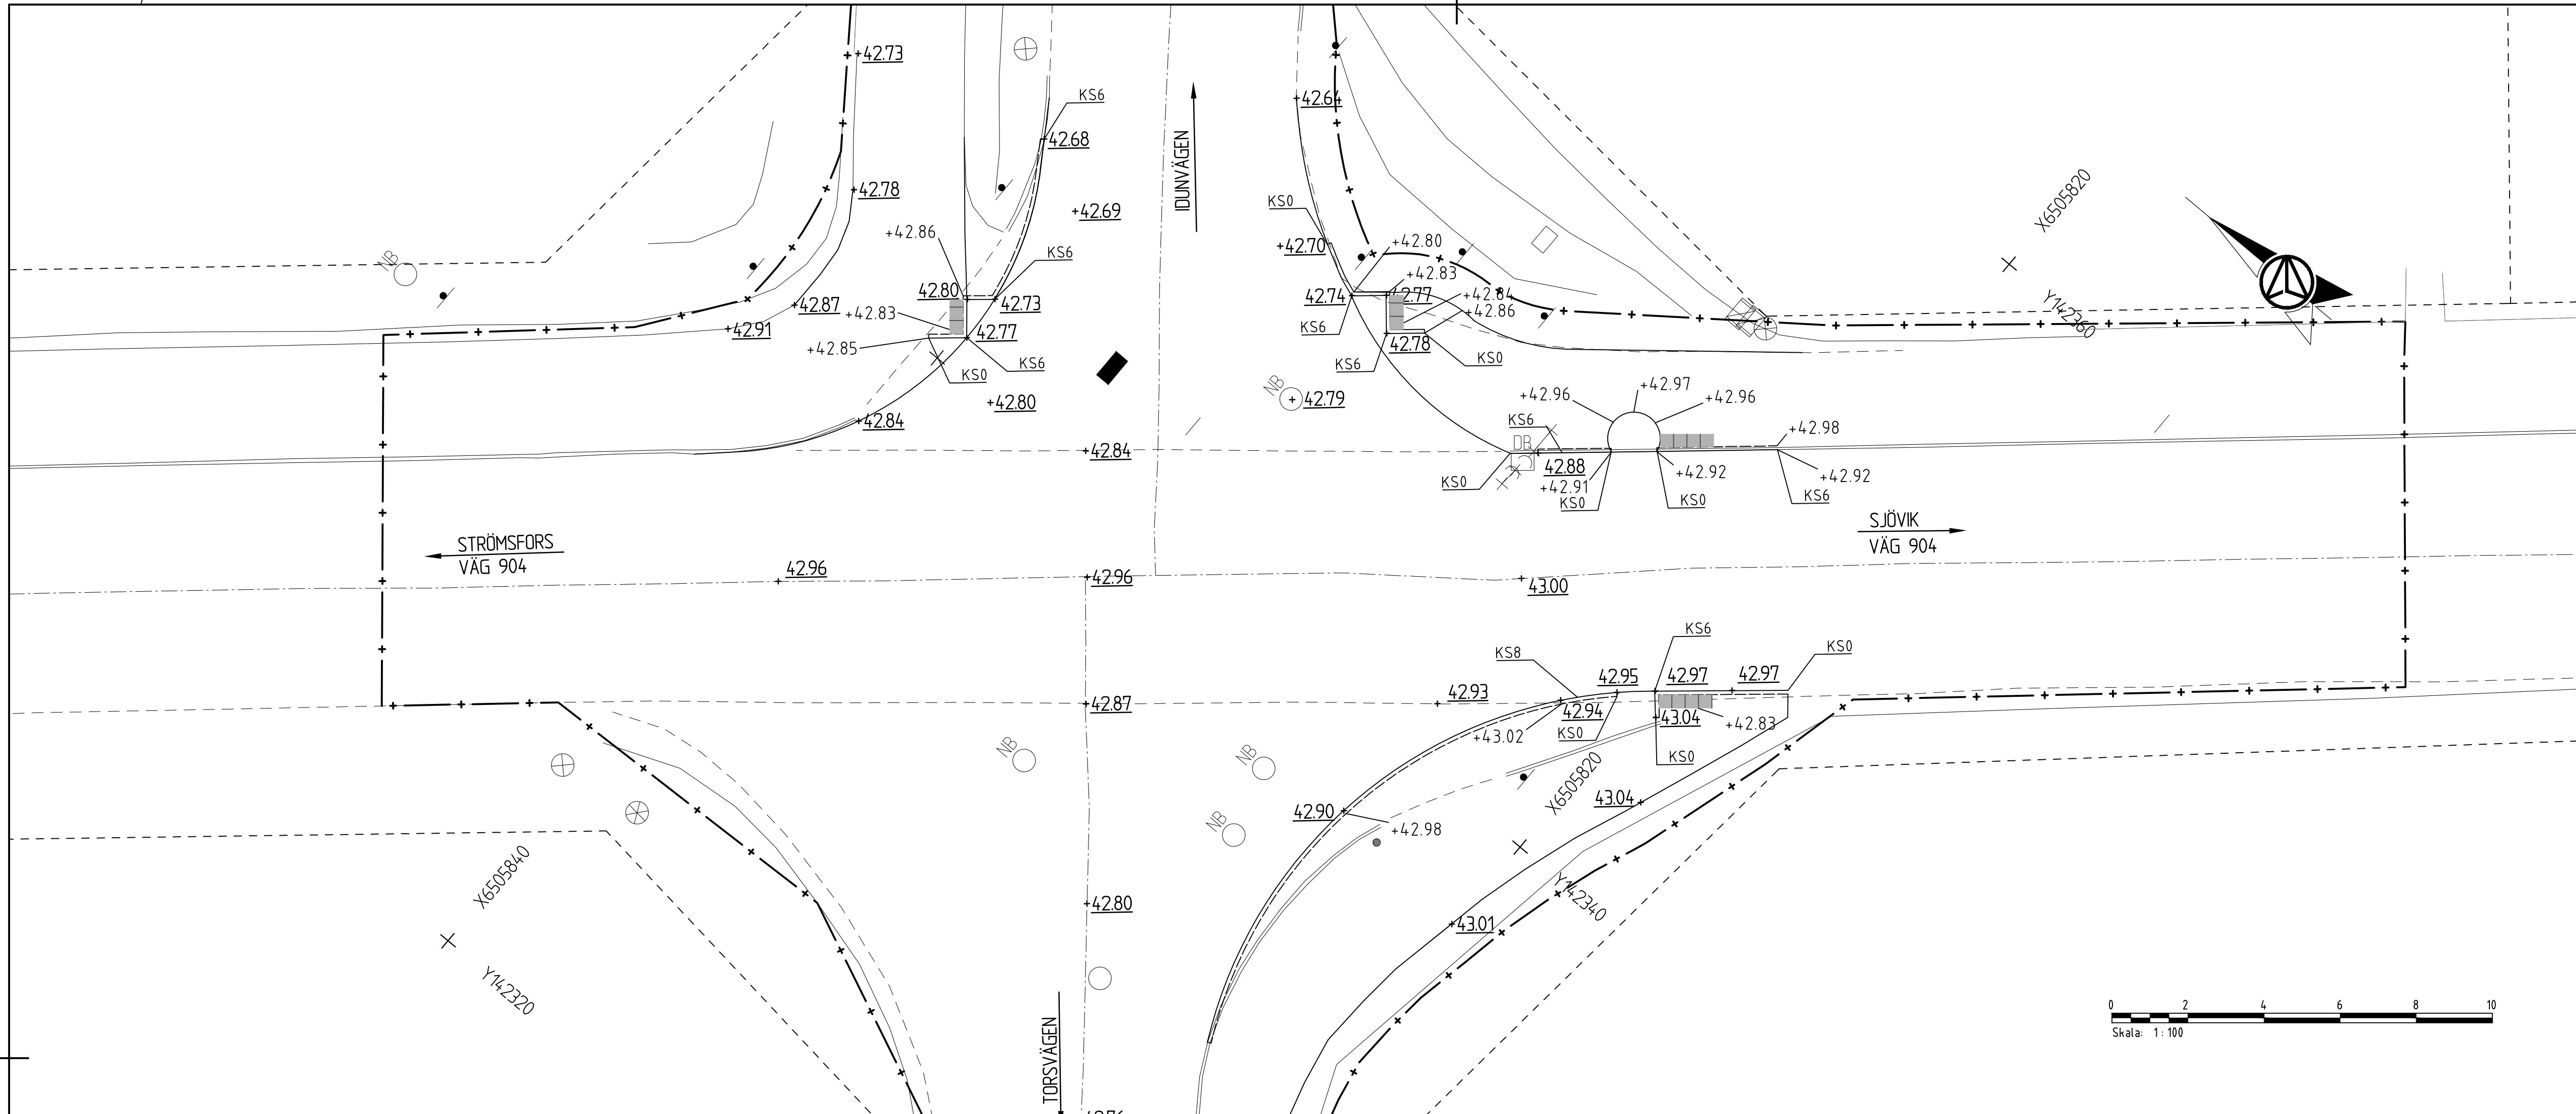

GRANSKNINGSSTATUS / SYFTE

FÖRFRÅGNINGSUNDERLAG

HANDLINGSTYP

BYGGHANDLING

DATUM 2024-02-02

OBJEKT E-LÄN TS OCH KOLL ÅTGÄRDER KROKEK

DELOMRÅDE / BANDEL 1 VÄG 903/904 KROKEK

ANLÄGGNINGENDEL 03 ÅTGÄRD D-PASSAGE VID IDUNVÄGEN

OBJEKTNUMMER / KM 174908

KONSTRUKTIONNUMMER

BESTÄLLARE I ANDERSSON

LEVERANTÖR AFRY

SKAPAD AV I ANDERSSON

UPPRAGSNUMMER 174908

GODKÄND AV E JOHANSSON

AVDELNING

RITNINGSTYP PLANRITNING

TEKNIKOMRÅDE / INNEHÅLL T VÄGUTFORMNING OCH TRAFIK

BESKRIVNING PLANRTNING-ÅTGÄRD D

SKALA 1:200

FORMAT A1

FÖRVALTNINGSNUMMER

RITNINGNUMMER 103T0201

BLAD NÄSTA BLAD BET