


KOORDINATSYSTEM
 PLANSYSTEM: SWEREF 99 16 30
 HÖJDSYSTEM: RH 2000

TECKENFÖRKLARING

	NYTT SLITLAGER VÄG, DCC.2412
	NYTT SLITLAGER GC-VÄG, DCC.2411
	NY GRÄSYTA, DCL.1122
	BETONGMARKPLATTOR, DCG.21
	NYTT SLITLAGER FÄRGAD, DCC.2412
	NYTT SLITLAGER GC-VÄG, DCC.2411 OCH BUNDET BÄRLAGER, DCC.2111
	KANTSTÖD, DEC.12
	00.00 PROJEKTERAD NY HÖJD
	00.00 BEFINTLIG HÖJD SOM KVARSTÅR
	● POLLARE
	FASTIGHETSGRÄNS
	ARBETSOMRÅDESGRÄNS
	BEFINTLIG NEDSTIGNINGSBRUNN
	BEFINTLIG DAGVATTENBRUNN
	BEFINTLIG AVSTÄNGNINGSENTIL
	BEFINTLIG BELYSNINGSTOLPE
	BEFINTLIG ELSKÅP
	BEFINTLIG BRANDPOST
	BEFINTLIG DISTANSSKYLT
	BEFINTLIG TRAFIKSKYLT/VÄGMÄRKE

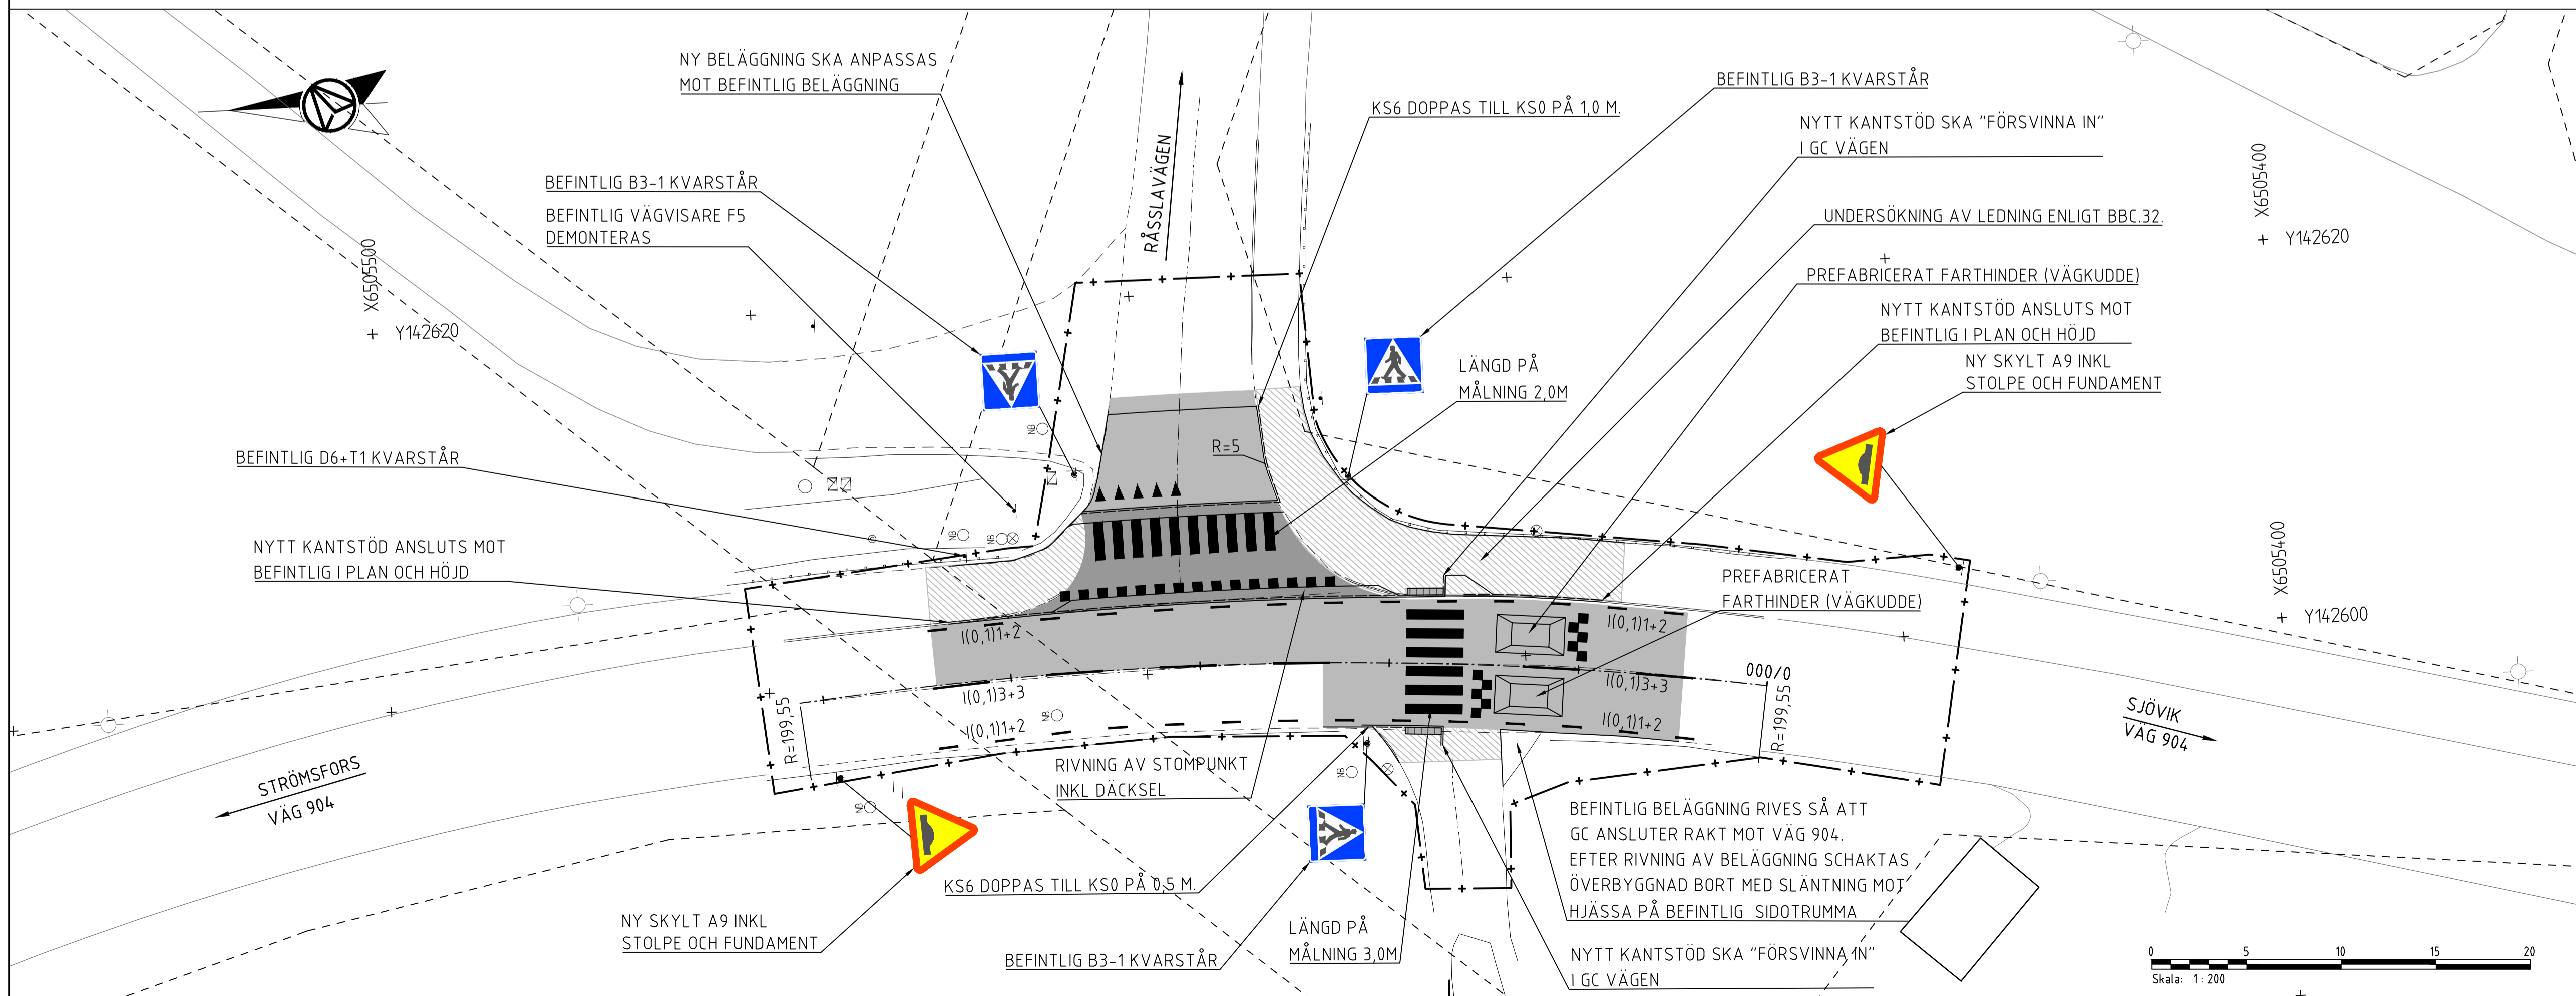

GRANSKINGSSTATUS / SYFTE
FÖRFRÅGNINGSUNDERLAG
 HANDLINGSTYP
BYGGHANDLING

DATUM
 2024-02-02

OBJEKT
E-LÄN TS OCH KOLL ÅTGÄRDER KROKEK

DELOMRÅDE / BANDEL
 1 VÄG 903/904 KROKEK

ANLÄGGNINGEN
 04 ÅTGÄRD E-PASSAGE VID RÄSSLAVÄGEN

OBJEKTNUMMER / KONSTRUKTIONSNUMMER
 174908

BESTÄLLARE
TRAFIKVERKET

LEVERANTÖR
AFRY

SKAPAD AV
 Y ZAHEDI

UPPRAGSNUMMER
 174908

GODKÄND AV
 E JOHANSSON

AVDELNING

RITNINGSTYP
PLANRITNING

TEKNIKOMRÅDE / INNEHÅLL
 T VÄGUTFORMNING OCH TRAFIK

BESKRIVNING
PLANRITNING-ÅTGÄRD E

SKALA
 1:200, 1:100

FORMAT
 A1

FÖRVALTNINGSNUMMER

RITNINGSNUMMER
 104T0201

BLAD

NÄSTA BLAD

BET