
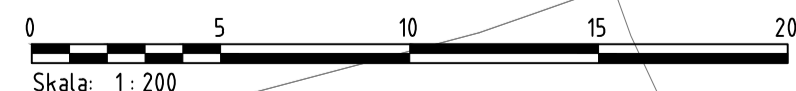


KOORDINATSYSTEM
PLANSYSTEM: SWEREF 99 16 30
HÖJDSYSTEM: RH 2000

TECKENFÖRKLARING

- NYTT SLITLAGER VÄG, DCC.2412
- NYTT SLITLAGER GC-VÄG, DCC.2411
- GR1 NY GRÄSYTA, DCL.1122
- BETONGMÄRKPLATTOR, DCG.21
- NYTT SLITLAGER FÄRGAD, DCC.2412
- NYTT SLITLAGER GC-VÄG, DCC.2411 OCH BUNDET BÄRLAGER, DCC.2111

- KANTSTÖD, DEC.12
- PROJEKTERAD NY HÖJD
- 00.00 BEFINTLIG HÖJD SOM KVARSTÅR
- POLLARE
- FASTIGHETSGRÄNS
- ARBETSMRÅDESGRÄNS
- BEFINTLIG NEDSTIGNINGSBRUNN
- BEFINTLIG DAGVATTENBRUNN
- BEFINTLIG AVSTÄNGNINGSENTIL
- BEFINTLIG BELYSNINGSTOLPE
- BEFINTLIG ELSKÅP
- BEFINTLIG BRANDPOST
- BEFINTLIG DISTANSSKYLT
- BEFINTLIG TRAFIKSKYLT/VÄGMÄRKE

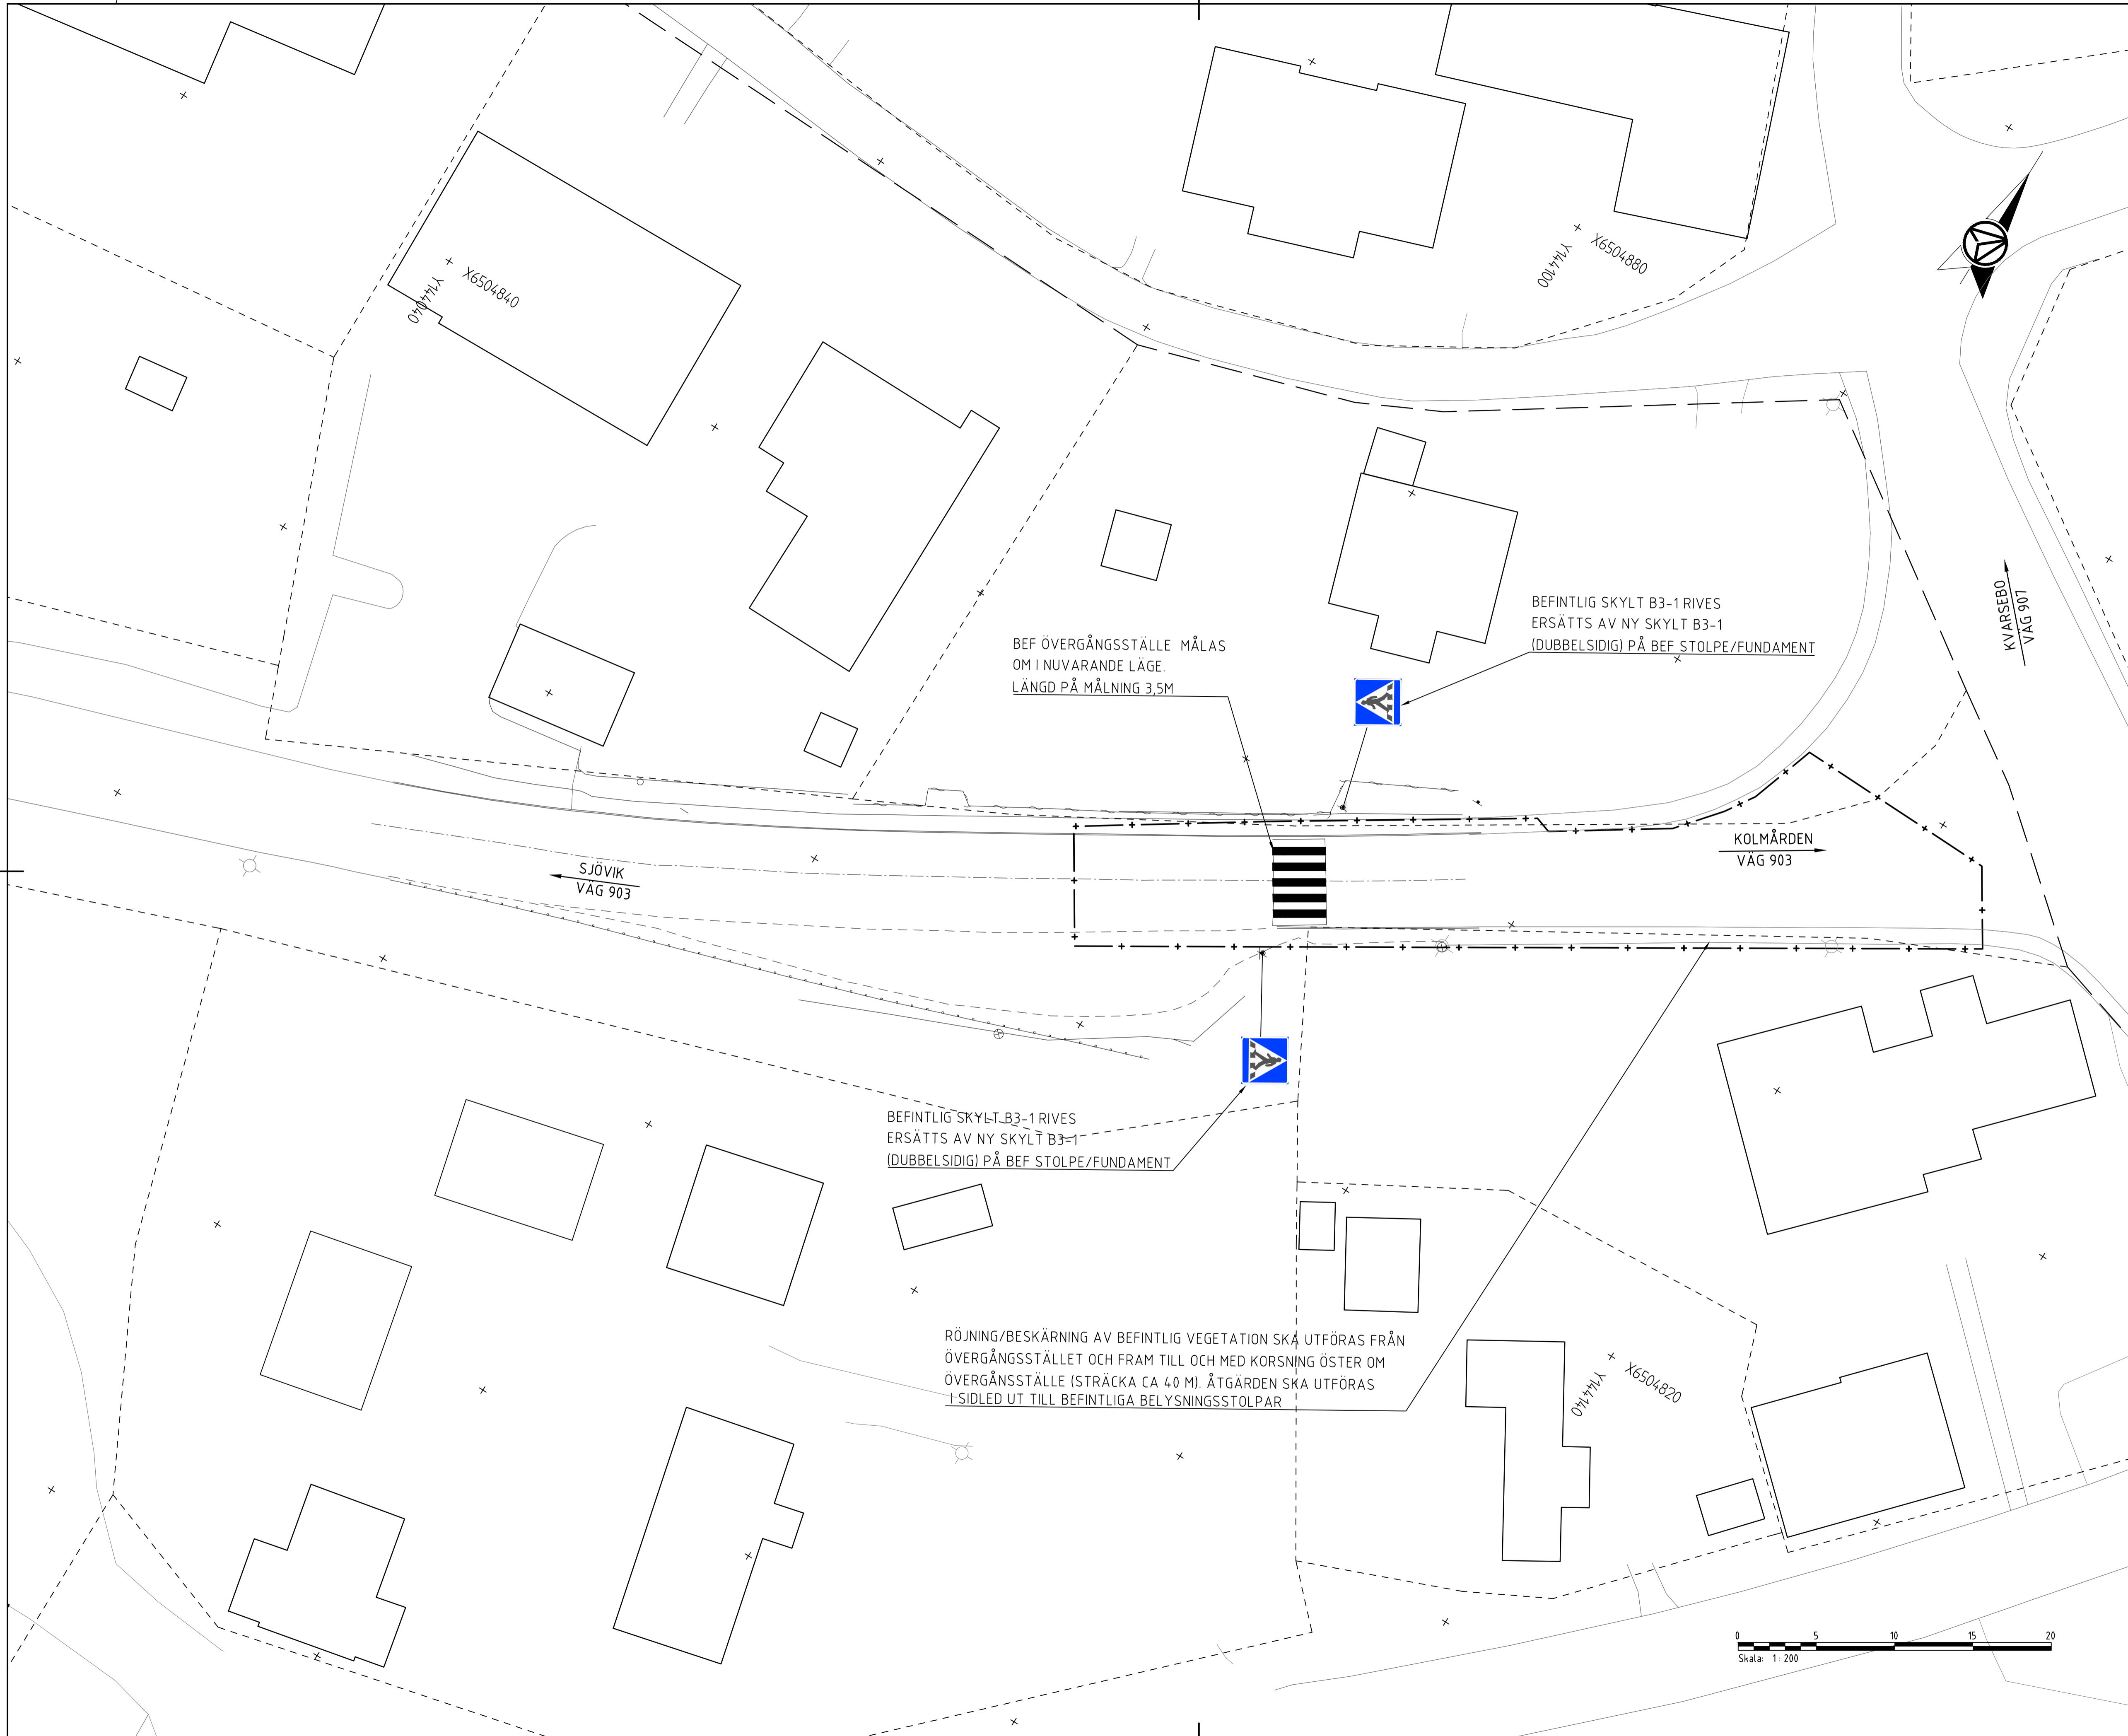

GRANSKNINGSSTATUS / SYFTE
FÖRFRÅGNINGSUNDERLAG

HANDLINGSTYP
BYGGHANDLING

DATUM 2024-02-02 LEVERANS / ÄNDRINGS-PM

OBJEKT
E-LÄN TS OCH KOLL ÅTGÄRDER KROKEK

DELOMRÅDE / BANDEL
1 VÄG 903/904 KROKEK

ANLÄGGNINGDEL
07 ÅTGÄRD H-PASSAGE VID SANDVIKSVÄGEN

OBJEKTNUMMER / KM 174908 KONSTRUKTIONNUMMER

BESTÄLLARE LEVERANTÖR
TRAFIKVERKET AFRY

SKAPAD AV Y ZAHEDI UPPDRAGSNUMMER 174908

GODKÄND AV E JOHANSSON AVDELNING

RITNINGSTYP
PLANRITNING

TEKNIKOMRÅDE / INNEHÅLL
T VÄGUTFORMNING OCH TRAFIK

BESKRIVNING
PLANRITNING-ÅTGÄRD H

SKALA 1:200 FORMAT A1 FÖRVALTNINGSNUMMER

RITNINGSGRUPP 107T0201 BLAD NÄSTA BLAD BET

REF: MODELL_N1009001 2024-03-13 08:42
MODELL_N1009002 2024-03-13 08:42
MODELL_N1009003 2024-03-13 08:42
MODELL_N1009004 2024-03-13 08:42
MODELL_N1009005 2024-03-13 08:42
MODELL_N1009006 2024-03-13 08:42
MODELL_N1009007 2024-03-13 08:42
MODELL_N1009008 2024-03-13 08:42
MODELL_N1009009 2024-03-13 08:42
MODELL_N1009010 2024-03-13 08:42

PLC: 2024-03-13 10:27 X:\1-PUSSJED0074971-TS-ÅTGÄRDER KROKEK 34397102_CADD\1-BHTRITDEF107T0201.DWG FREDRIK FORNWALL