



TECKENFÖRKLARING

- FASTIGHETSGRÄNS
- TRAKTGRÄNS
- ÄGOSLAGSGRÄNS
- 4:51 FASTIGHETSBETECKNING
- 0/100 PLANERAD GC-VÄG MED LÄNGDMÄTNING
- GC VÄGKANT
- STRÄCKNING ÖVER BEFINTLIG VÄG
- 230-GC LINJENAMN
- SLÄNTER
- VÄGRÄCKE
- FALLSKYDD GC-VÄG
- GCM-STÖD
- VÄGMARKERING
- NY GC-VÄG
- NY/JUSTERAD ANSLUTNING
- JUSTERAD GRUSVÄG
- ÅKERINFART
- TRÄD SKYDDAS UNDER ENTREPRENADTID
- BYGGNAD
- VÄGMITT
- VÄGKANT
- VÄGMARKERING
- BEFINTLIGT STÅNGSEL/STAKET
- BEFINTLIG BELYSNINGSSTOLPE

SKALA 1:1000, METER

0 10 20 30 40 80

KOORDINATSYSTEM

PLAN: SWEREF 99 13 30
HÖJD: RH2000

01 02 03 04 05 06

TYP AV PLAN

VÄGPLAN

GRANSKNINGSSTATUS / SYFTE

HANDLINGSTYP

GRANSKNINGSHANDLING

DATUM 2022-11-03

LEVERANS / ÄNDRINGS-PM

OBJEKT

VÄG 113, STABBARP-BOSARP

NY GC-VÄG

DELOMRÅDE / BANDEL

2 STABBARP - ÖSLÖV

ANLÄGGNINGSDDEL

0 GEMENSAMT

OBJEKTNUMMER / KM

165028

KONSTRUKTIONNUMMER

BESTÄLLARE

LEVERANTÖR

TRAFIKVERKET

Norconsult

SKAPAD AV

M KARLSSON

UPPDRAGSGNUMMER

1061702

GODKÄND AV

A-K JOSEFSSON

AVDELNING

VÄG & JVG

RITNINGSTYP

ILLUSTRATIONSPLAN

TEKNIKOMRÅDE / INNEHÅLL

VÄGUTFORMNING OCH TRAFIK

BESKRIVNING

LINJE 230-GC SEKT. 0/625 - 1/267

SKALA

1:1000

FORMAT

A1

FÖRVALTNINGSNUMMER

RITNINGSGRUPP

2 00 T 05 02


BLAD

02

NÄSTA BLAD

03

BET

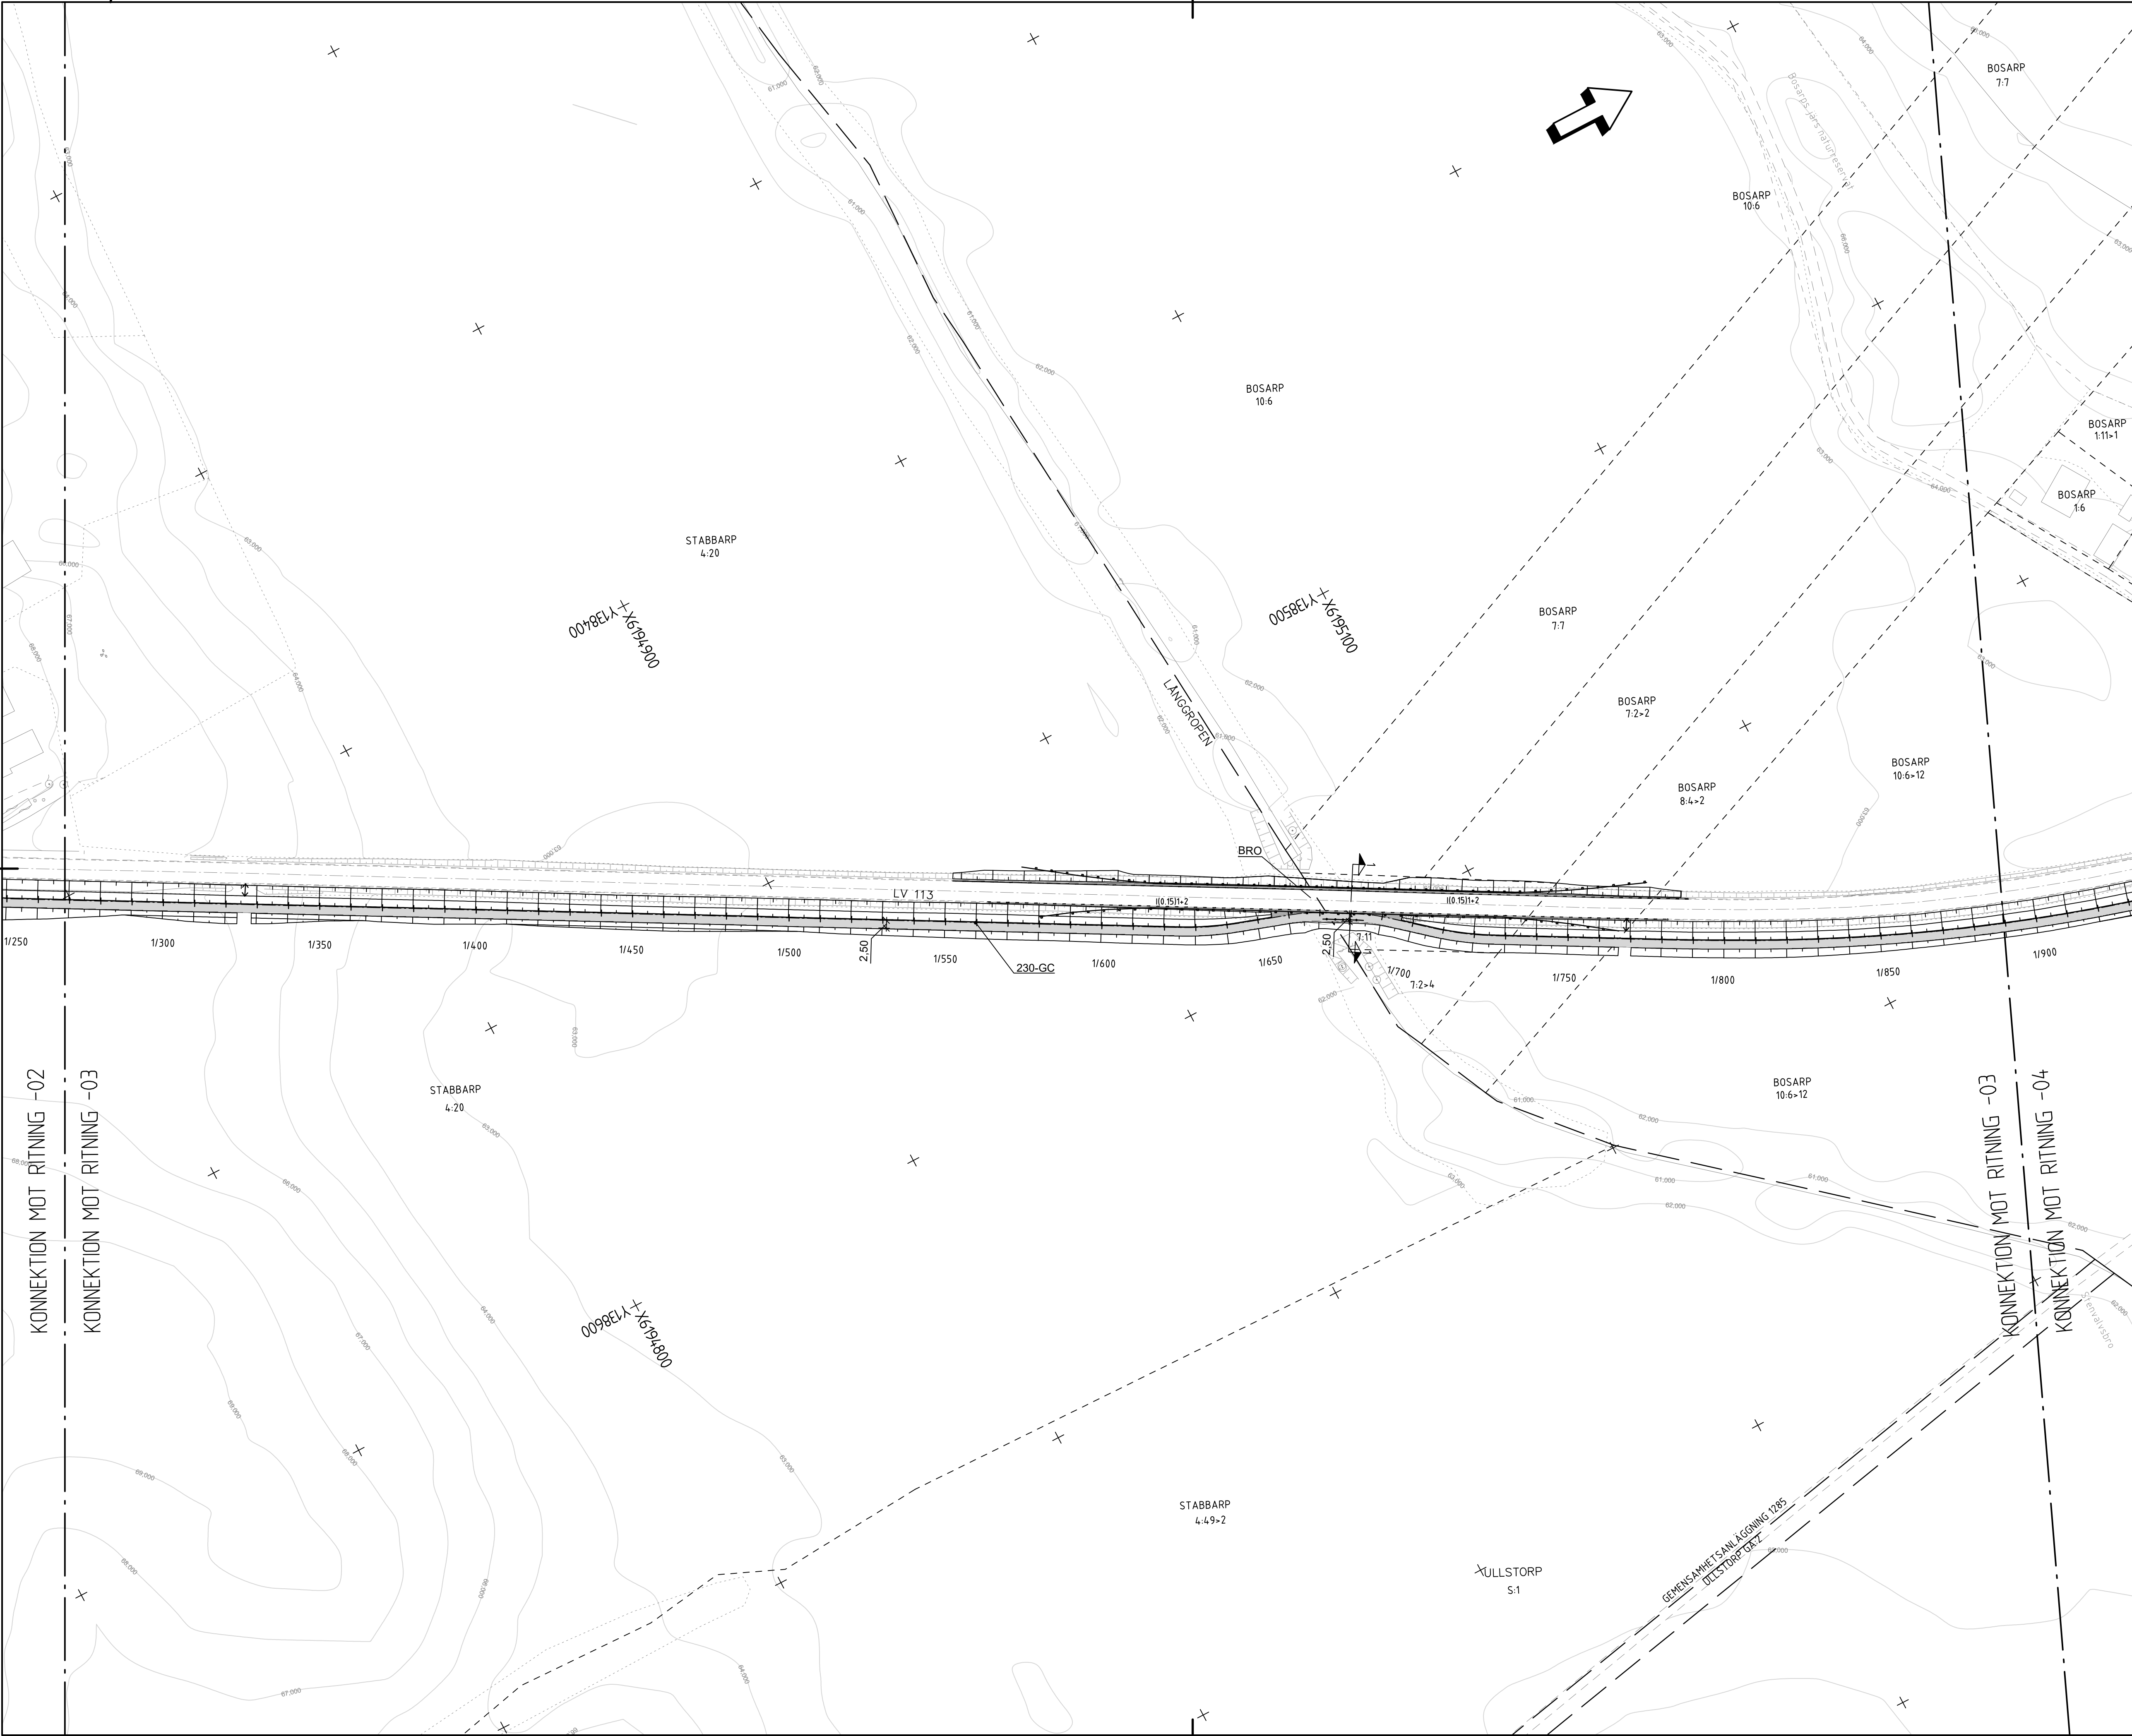

TECKENFÖRKLARING

- FASTIGHETSGRÄNS
- TRAKTGRÄNS
- ÄGOSLAGSGRÄNS
- 4:51 FASTIGHETSBECKENING
- 0/100 PLANERAD GC-VÄG MED LÄNGDMÄTNING
- GC VÄGKANT
- STRÄCKNING ÖVER BEFINTLIG VÄG
- 230-GC LINJENAMN
- SLÄNTER
- VÄGRÄCKE
- FALLSKYDD GC-VÄG
- GCM-STÖD
- VÄGMARKERING
- NY GC-VÄG
- NY/JUSTERAD ANSLUTNING
- JUSTERAD GRUSVÄG
- ÅKERINFART
- TRÄD SKYDDAS UNDER ENTREPRENADTID
- BYGGNAD
- VÄGMITT
- VÄGKANT
- VÄGMARKERING
- BEFINTLIGT STÄNGSEL/STAKET
- BEFINTLIG BELYSNINGSSTOLPE

SKALA 1:1000, METER

0 10 20 30 40 80

KOORDINATSYSTEM

PLAN: SWEREF 99 13 30
HÖJD: RH2000

TYP AV PLAN

VÄGPLAN

GRANSKNINGSSTATUS / SYFTE

HANDLINGSTYP

GRANSKNINGSHANDLING

DATUM 2022-11-03

LEVERANS / ÄNDRINGS-PM

OBJEKT

VÄG 113, STABBARP-BOSARP NY GC-VÄG

DELOMRÅDE / BANDEL
2 STABBARP - ÖSLÖV

ANLÄGGNINGSDEL
0 GEMENSAMT

OBJEKTNUMMER / KM
165028

KONSTRUKTIONNUMMER

BESTÄLLARE

LEVERANTÖR

SKAPAD AV
M KARLSSON

UPPDRAGSNUMMER
1061702

GODKÄND AV
A-K JOSEFSSON

AVDELNING
VÄG & JVG

RITNINGSTYP

ILLUSTRATIONSPLAN

TEKNIKOMRÅDE / INNEHÅLL
VÄGUTFORMNING OCH TRAFIK

BESKRIVNING
LINJE 230-GC SEKT. 1/267 - 1/888

SKALA
1:1000

FORMAT
A1

FÖRVALTNINGSNUMMER

RITNINGNUMMER
2 00 T 05 03

BLAD
03

NÄSTA BLAD
04

BET



