

TECKENFÖRKLARING

ÖVERYTA GC-VÄG

BEFINTLIG VÄG/MARK

COORDINATSYSTEM

PLAN: SWEREF 99 13 30
HÖJD: RH2000

TYP AV PLAN

VÄGPLAN

GRANSKNINGSSTATUS / SYFTE

	HANDLINGSTYF
--	--------------

HANDLINGSTYP

GRANSKNINGSHANDLING

LEVERANS / ÄNDRINGS-PM

OBJEKT

OBJEKT
VÄG 113, STABBARP-BOSARP
NY GC-VÄG

DELOMRÅDE / BANDEL
2 STABBARP - ÖSLÖV

ANLÄGGNINGSDE
30 GC

KONSTRUKTIONSNUMMER

	LEVERANTÖR
--	------------



Norconsult

UPPDRAGSNUMMER
1061702

AVDELNING
VÄG & JVG

A-R JC
RITNINGSTYP

ILLUSTRATIONSPROFIL

TEKNIKOMRÅDE / INNEHÅLL

BESKRIVNING

BESKRIVNING
LINJE 230-GC
SEKT. 0/000 - 0/600

SKALA

SKALA	FORM
1:100 1:1000	A1

FÖRVALTNINGSNUMMER

FORV


SNUMMER

SNUMMER	
---------	--

--	--

Solväg: N\106\T\1061702\5 Arbetsmaterial\02 BIM\T\Ritdet\23010301.dwg

LINJE
230-GC

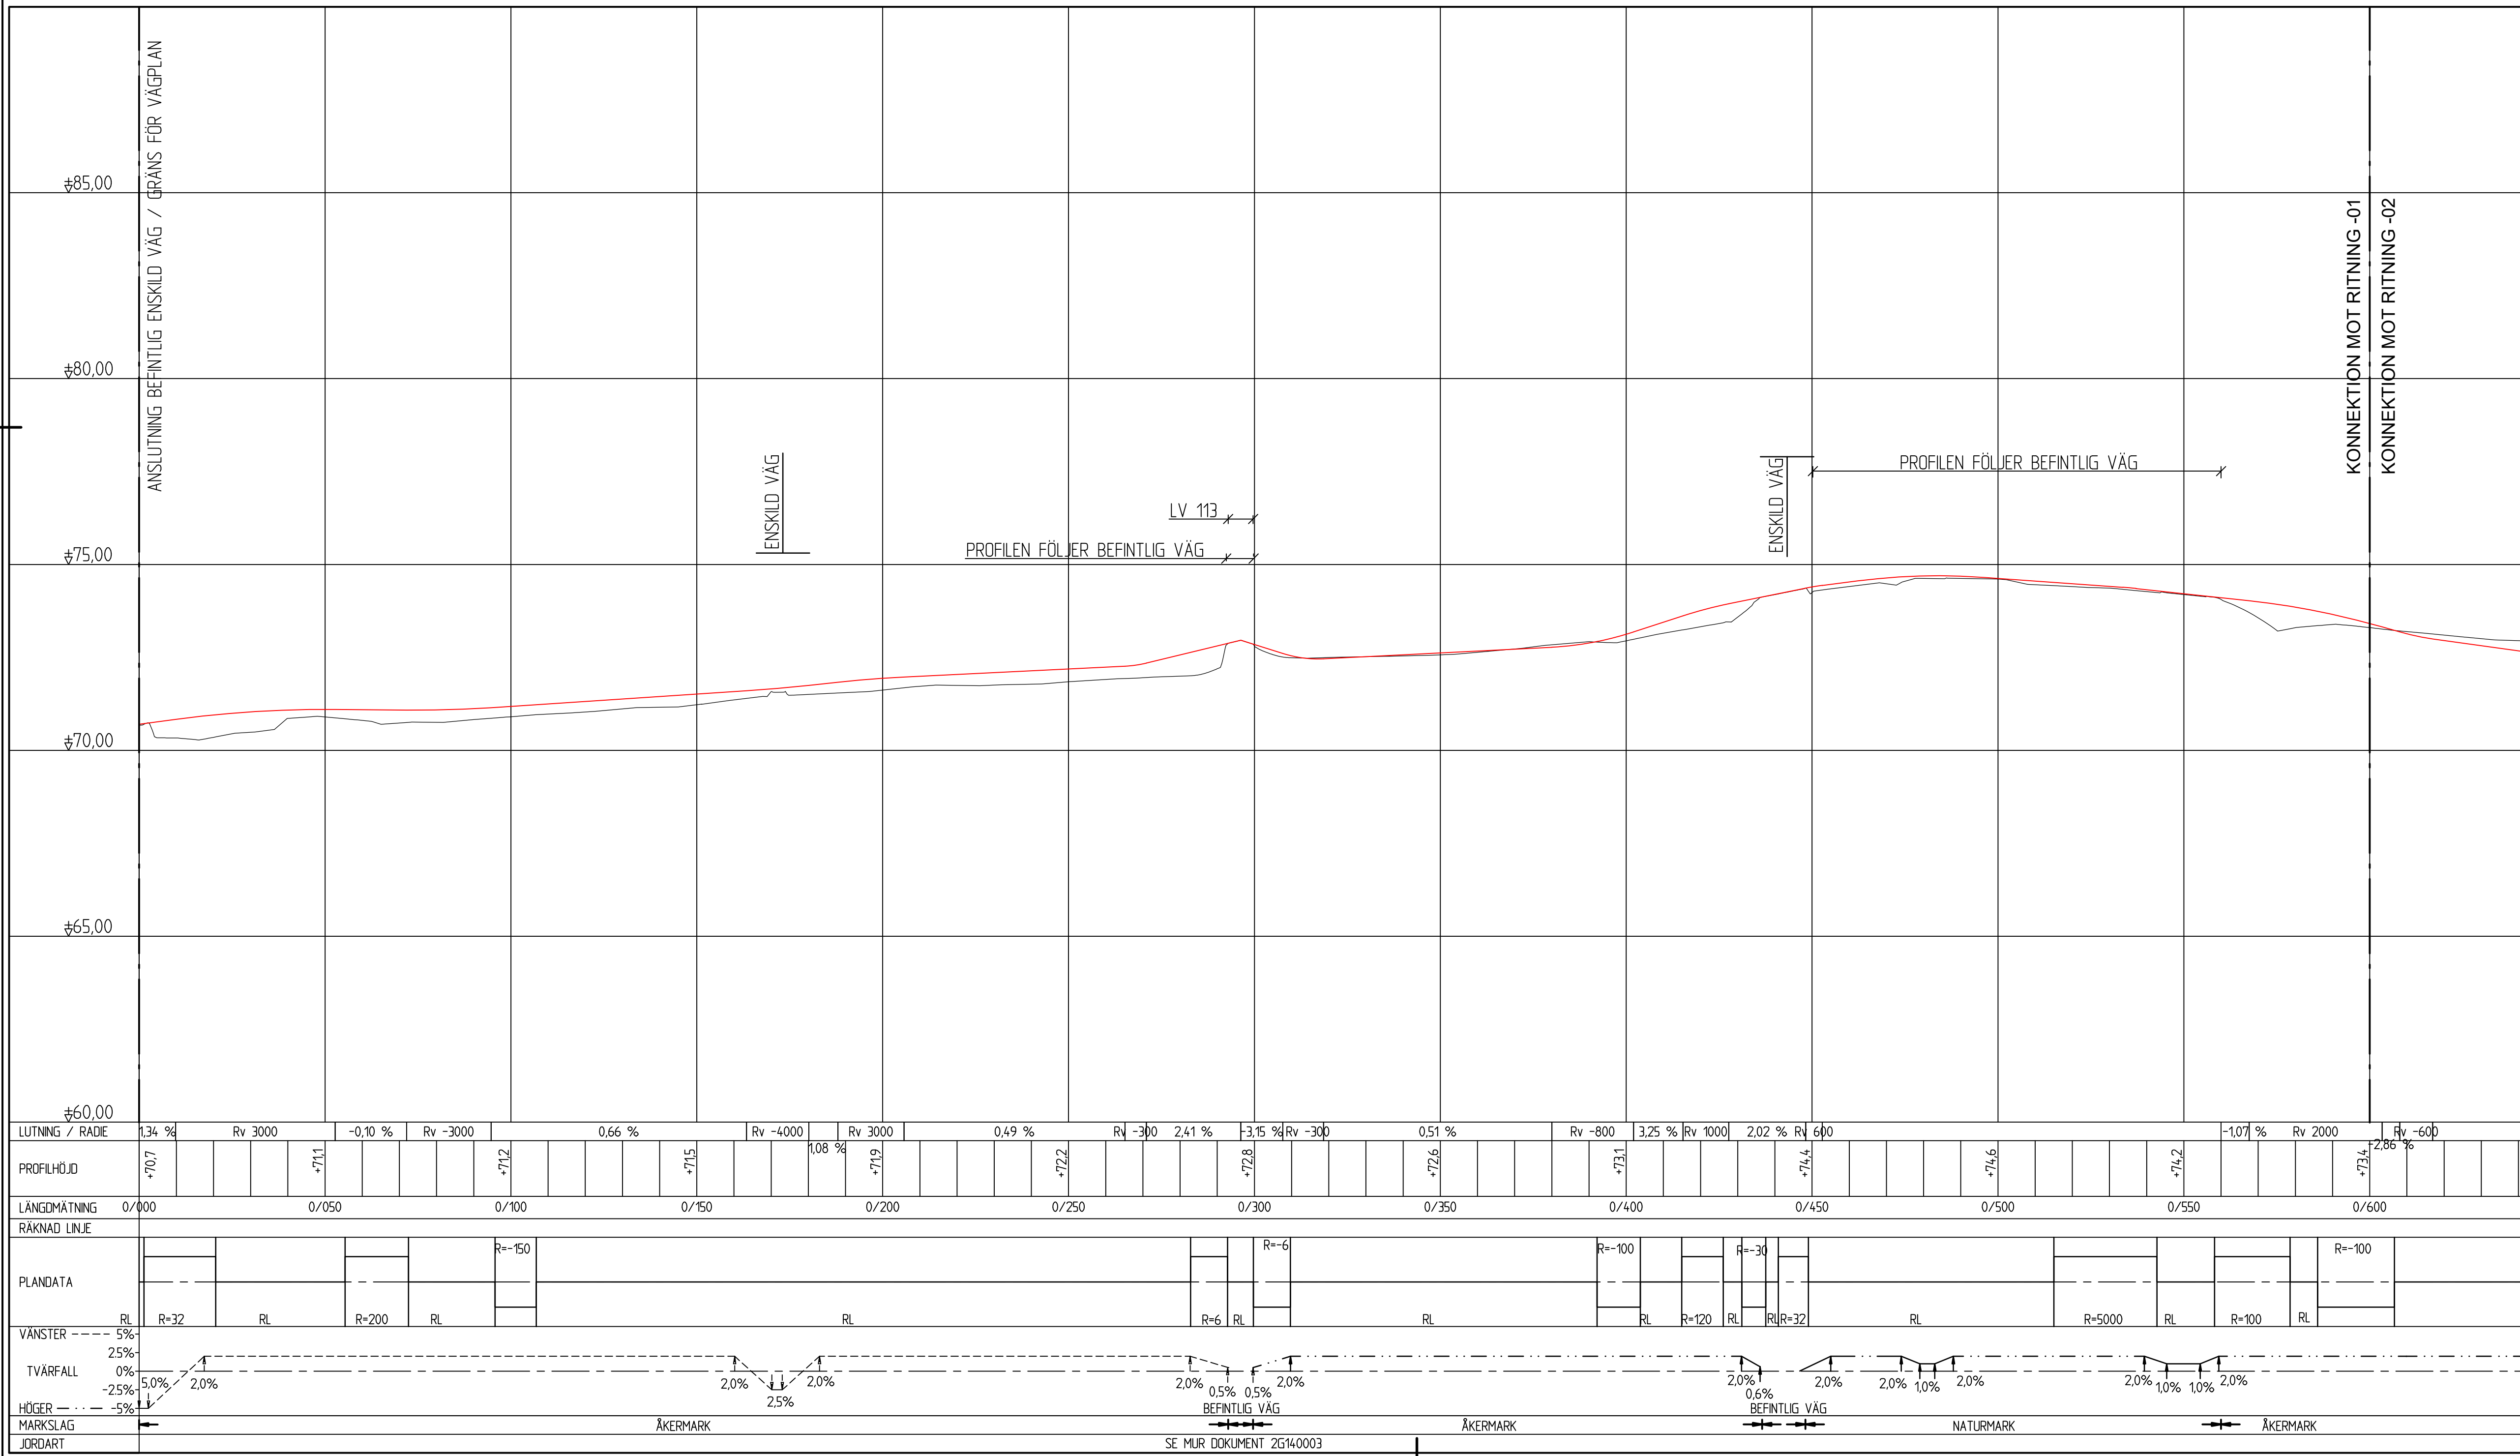

LINJE
230-GC

TECKENFÖRKLARING

ÖVERYTA GC-VÄG

BEFINTLIG VÄG/MARK

KOORDINATSYSTEM

PLAN: SWEREF 99 13 30
HÖJD: RH2000

TYP AV PLAN

GRANSKNINGSSTATUS / SYFTE	
---------------------------	--

HANDLINGSTYP	GRANSKNINGSHANDLING
--------------	---------------------

DATUM
2022-11-03

LEVERANS / ÄNDRINGS-PM

OBJEKT
VÄG 113, STABBARP-BOSARP
NY GC-VÄG

DELOMRÅDE / BANDEL
2 STABBARP - ÖSLÖV

ANLÄGGNINGSDEL
30 GC

OBJEKTNUMMER / KM
165028

KONSTRUKTIONSNUMMER

BESTÄLLARE

LEVERANTÖR	
------------	--

 TRAFIKVERKET **Norconsult** 302.dwg

SKAPAD AV
M KARLSSON

UPDRAGSNUMMER	1061702
---------------	---------

GODKÄND AV A-K JOSEFSSON	AVDELNING VÄG & JVG
------------------------------------	-----------------------------------

ILLUSTRATIONSPROFIL

TEKNIKOMRÅDE / INNEHÅLL	VÄGUTFORMNING OCH TRAFIK
BESKRIVNING	

BESKRIVNING
LINJE 230-GC
SEKT. 0/600 - 1/200

CERT: 9/300 1/2


SKALA	FORMAT	FÖRVALTNINGSNUMMER
1:100 1:1000	A1	

FÖRVALTNINGSNUMMER	
--------------------	--

FIGSNUMMER	

Sökväg: N:\06\7\1061702\5 Arbetsmaterial\02 BIM\T\Ritdet\230T0302.dwg
Upplad: 2022-10-27 09:46:28

LINJE
230-GC

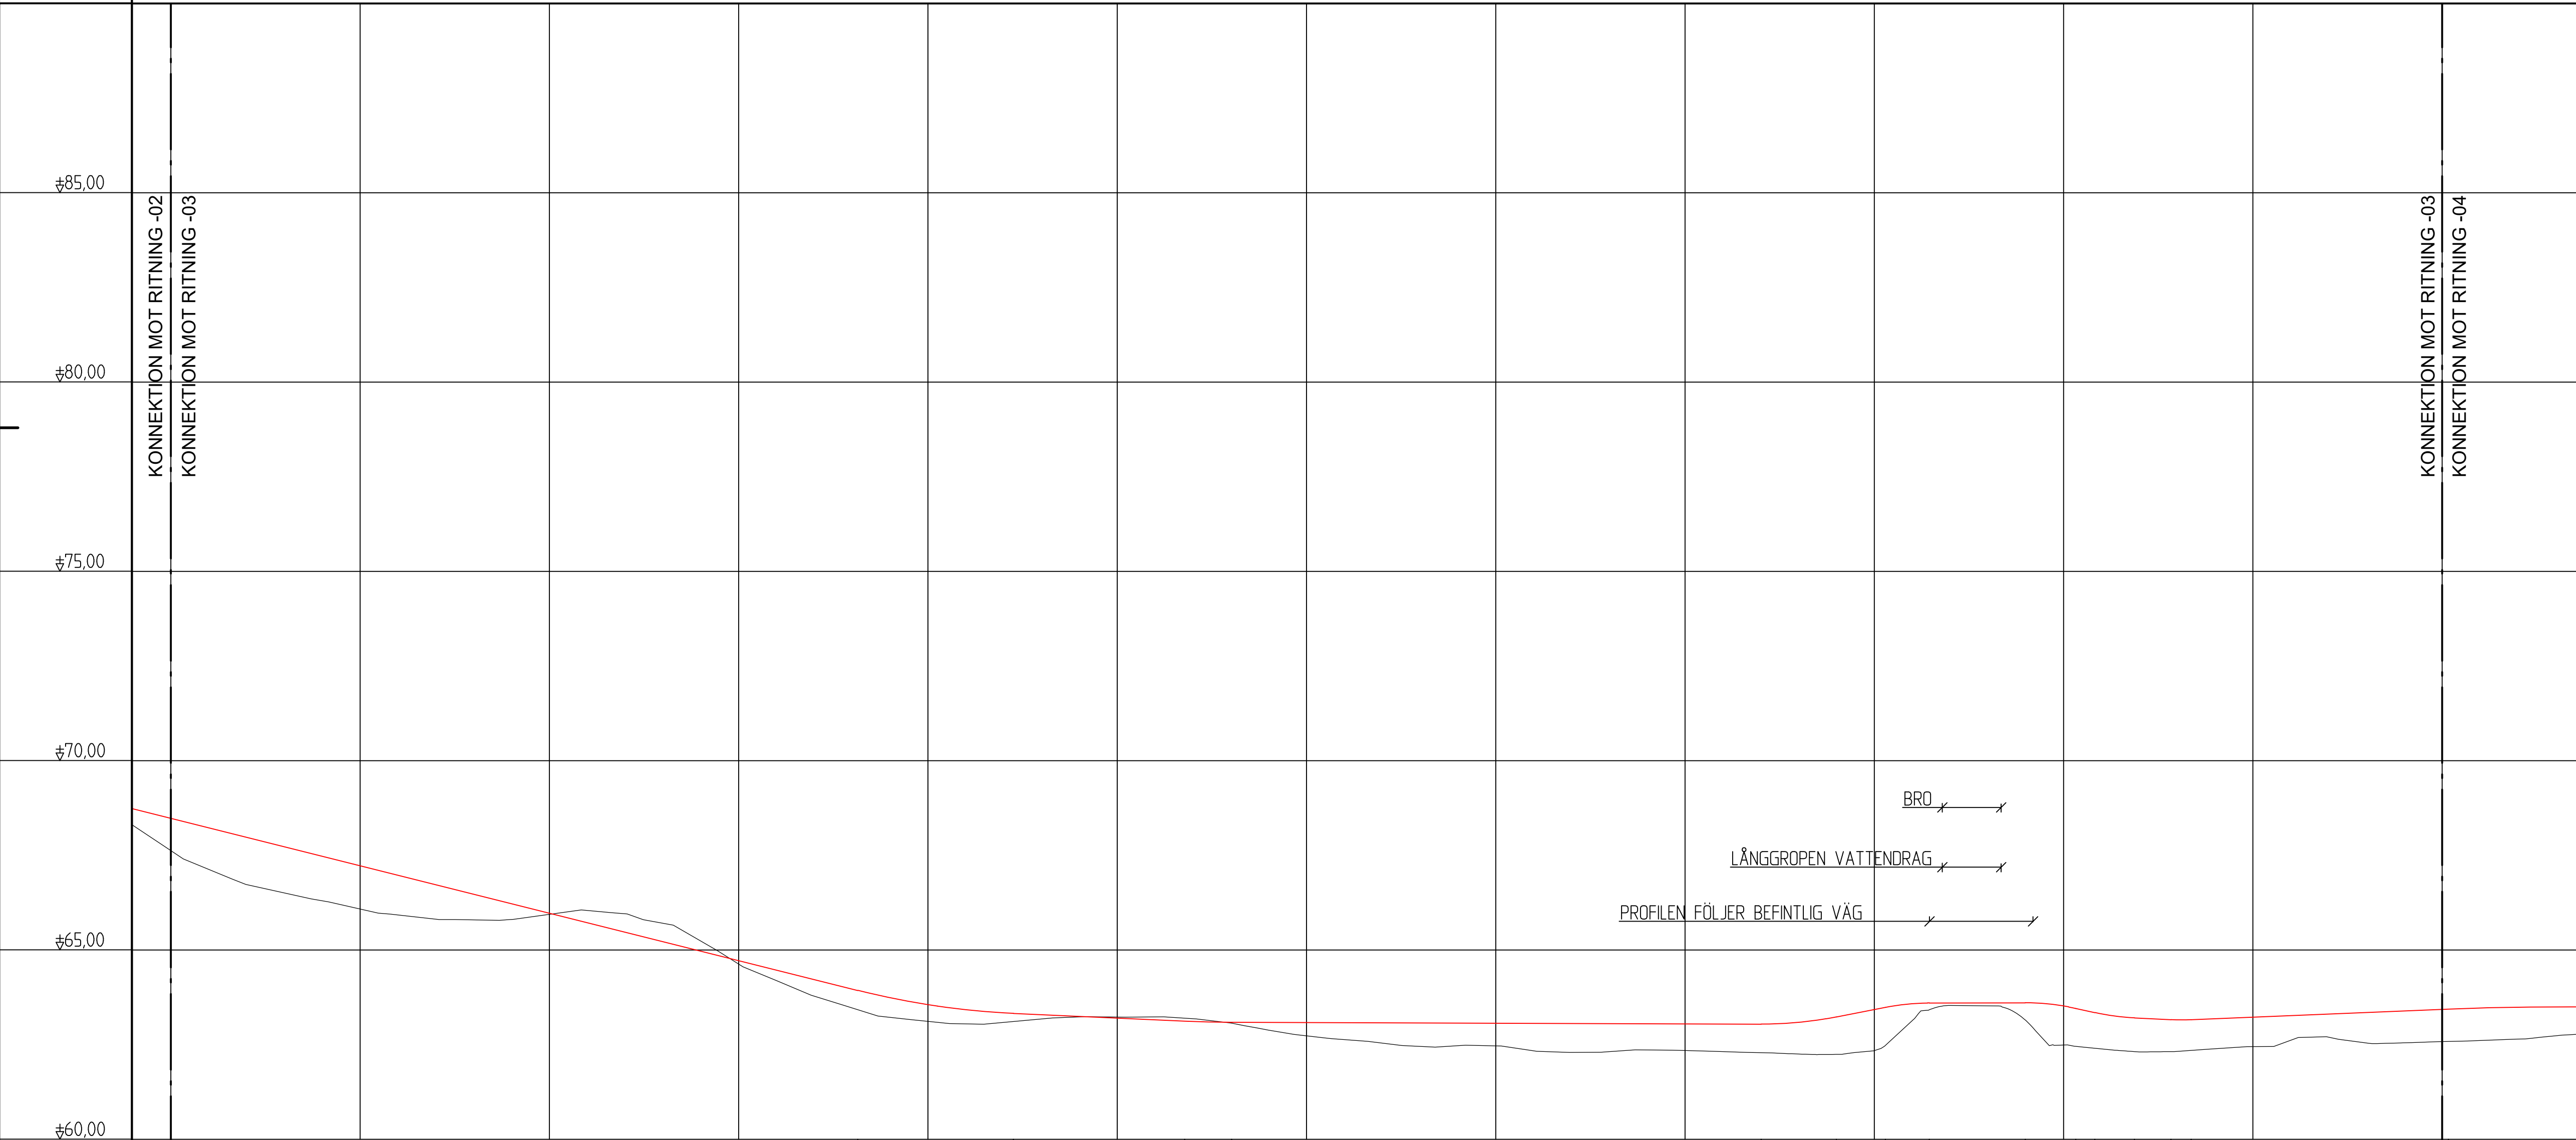

LUTNING / RADIE	+65.5 1/200 +67.2 1/250 -2.50 % +66.0 1/300 +64.7 1/350 +63.6 1/400 -0.45 % +63.2 1/450 +63.1 1/500 -0.04 % +63.1 1/550 +63.4 1/600 1.95 % +63.4 1/650 0.02 % +63.5 1/700 2.21 % +63.2 1/750 -0.47 % +63.4 1/800 0.41 %														
PROFILHÖJD	+65.5 +67.2 +66.0 +64.7 +63.6 +63.2 +63.1 +63.1 +63.4 +63.5 +63.2 +63.4														
LÄNGDMÄTNING	0/ 1/200 1/250 1/300 1/350 1/400 1/450 1/500 1/550 1/600 1/650 1/700 1/750 1/800														
RAKNAD LINJE															
PLANDATA	R=3000 R=1000 R=100 R=50 R=50 R=100 R=700														
VANSTER	RL RL RL RL RL RL RL RL RL RL RL RL RL RL RL														
TVÄRFALL	25% 0% -25%														
HÖGER	RL RL RL RL RL RL RL RL RL RL RL RL RL RL RL														
MARKSLAG															
JORDART															

TECKENFÖRKLARING

ÖVERYTA GC-VÄG

BEFINTLIG VÄG/MARK

COORDINATSYSTEM

PLAN: SWEREF 99 13 30
HÖJD: RH2000

TYP AV PLAN

VÄGPLAN

GRANSKNINGSSTATUS / SYFTE

GRANSKNINGSHANDLING

HANDLINGSTYP

DATUM

2022-11-03

LEVERANS / ÄNDRINGS-PM

OBJEKT

VÄG 113,STABBARP-BOSARP
NY GC-VÄG

DELOMRÅDE / BANDEL

2 STABBARP - ÖSLÖV

ANLÄGGNINGSDEL

30 GC

OBJEKTNUMMER / KM

165028

KONSTRUKTIONNUMMER

BESTÄLLARE

TRAFIKVERKET

LEVERANTÖR

Norconsult

SKAPAD AV

M KARLSSON

UPPDRAGSGNUMMER

1061702

GODKÄND AV

A-K JOSEFSSON

ÄNDELNING

VÄG & JVG

RITNINGSTYP

ILLUSTRATIONSPROFIL

TEKNIKOMRÅDE / INNEHÅLL

VÄGUTFORMNING OCH TRAFIK

BESKRIVNING

LINJE 230-GC
SEKT. 1/200 - 1/800

SKALA

1:100

1:1000

A1

FÖRVALTNINGSNUMMER

RITNINGSGNUMMER

2 30 T 03 03

BLAD

03

NÄSTA BLAD

04

BET


SE MUR DOKUMENT 2G140003

ÅKERMARK

ÅKERMARK

VSK165028VP, ankomst 2022-11-03, ver 4, jobb 24

LINJE
230-GC

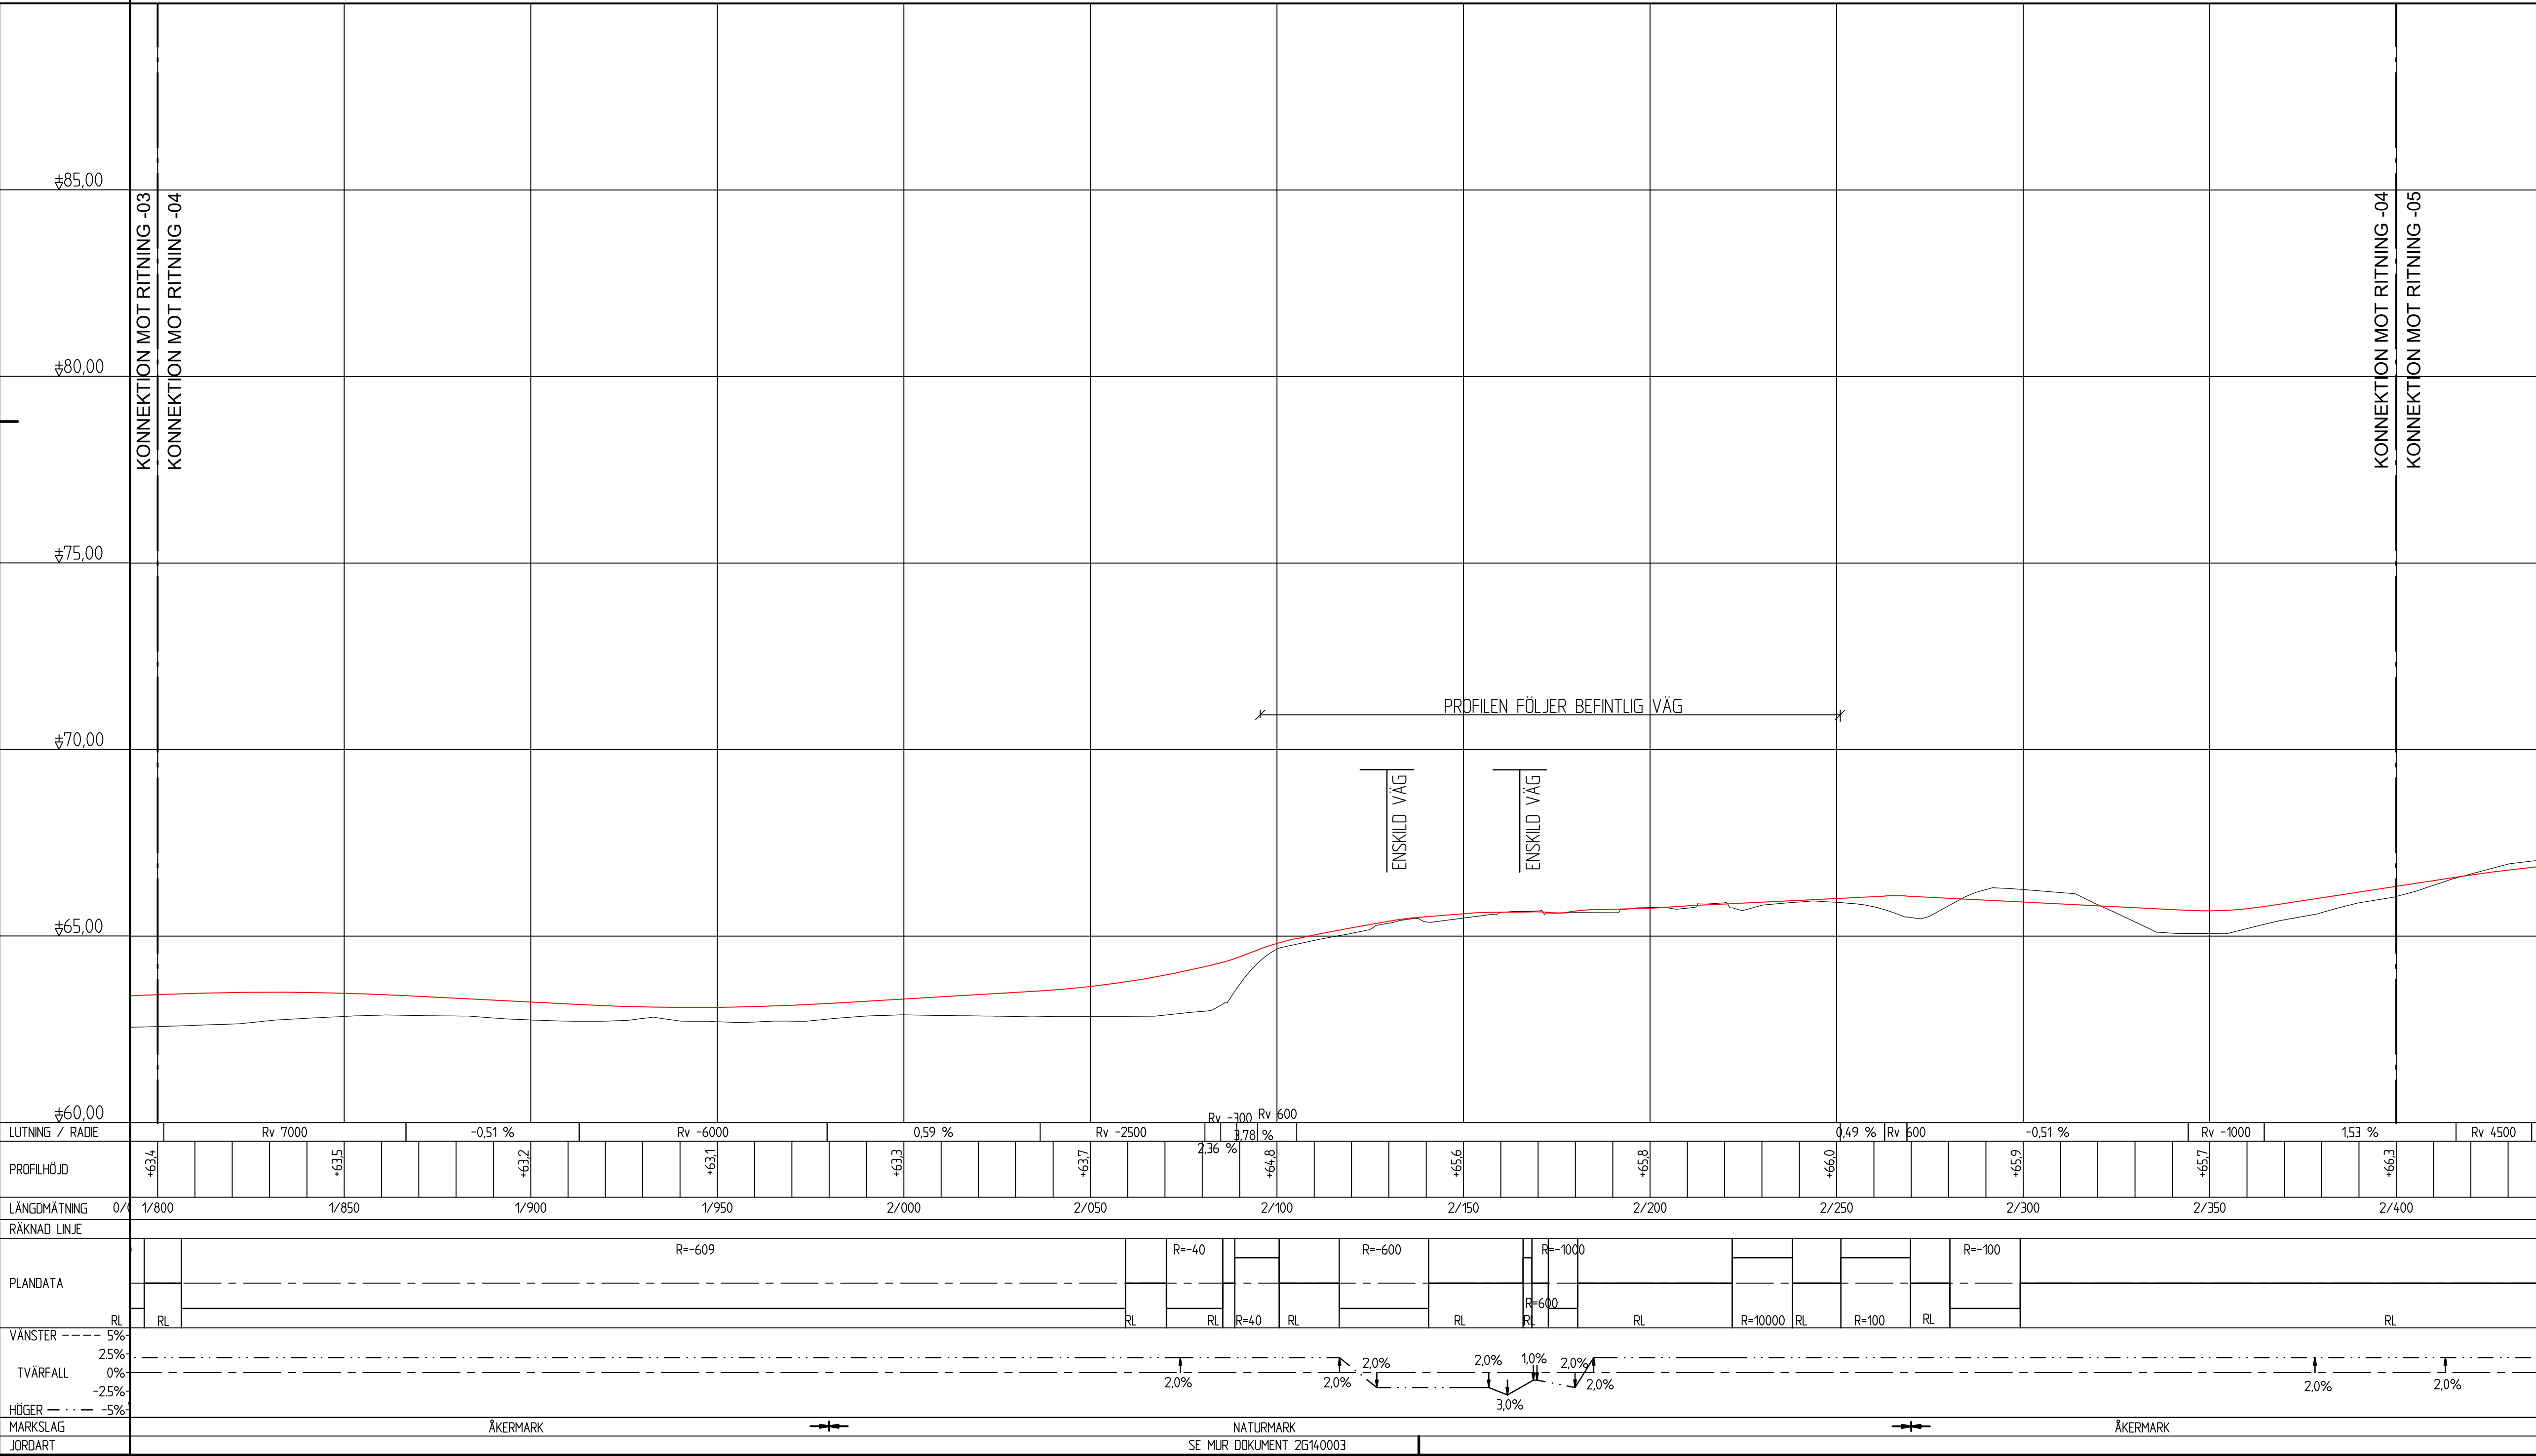

TECKENFÖRKLARING

- ÖVERYTA GC-VÄG
- BEFINTLIG VÄG/MARK

KOORDINATSYSTEM

PLAN: SWEREF 99 13 30
HÖJD: RH2000

TYP AV PLAN

VÄGPLAN

GRANSKNINGSSTATUS / SYFTE

GRANSKNINGSHANDLING

HANDLINGSTYP

DATUM

2022-11-03

LEVERANS / ÄNDRINGS-PM

OBJEKT

VÄG 113, STABBARP-BOSARP
NY GC-VÄG

DELOMRÅDE / BANDEL

2 STABBARP - ÖSLÖV

ANLÄGGNINGSDEL

30 GC

OBJEKTNUMMER / KM

165028

KONSTRUKTIONSNUMMER

BESTÄLLARE

TRAFIKVERKET

LEVERANTÖR

Norconsult

SKAPAD AV

M KARLSSON

UPPDRAGSGNUMMER

1061702

GODKÄND AV

A-K JOSEFSSON

ÄNDELNING

VÄG & JVG

RITNINGSTYP

ILLUSTRATIONSPROFIL

TEKNIKOMRÅDE / INNEHÅLL

VÄGUTFORMNING OCH TRAFIK

BESKRIVNING

LINJE 230-GC
SEKT. 1/800 - 2/400

SKALA

1:100

1:1000

A1

FÖRVALTNINGSNUMMER

RITNINGSNUMMER

2 30 T 03 04

BLAD


04

NÄSTA BLAD

05

BET

LINJE
230-GC

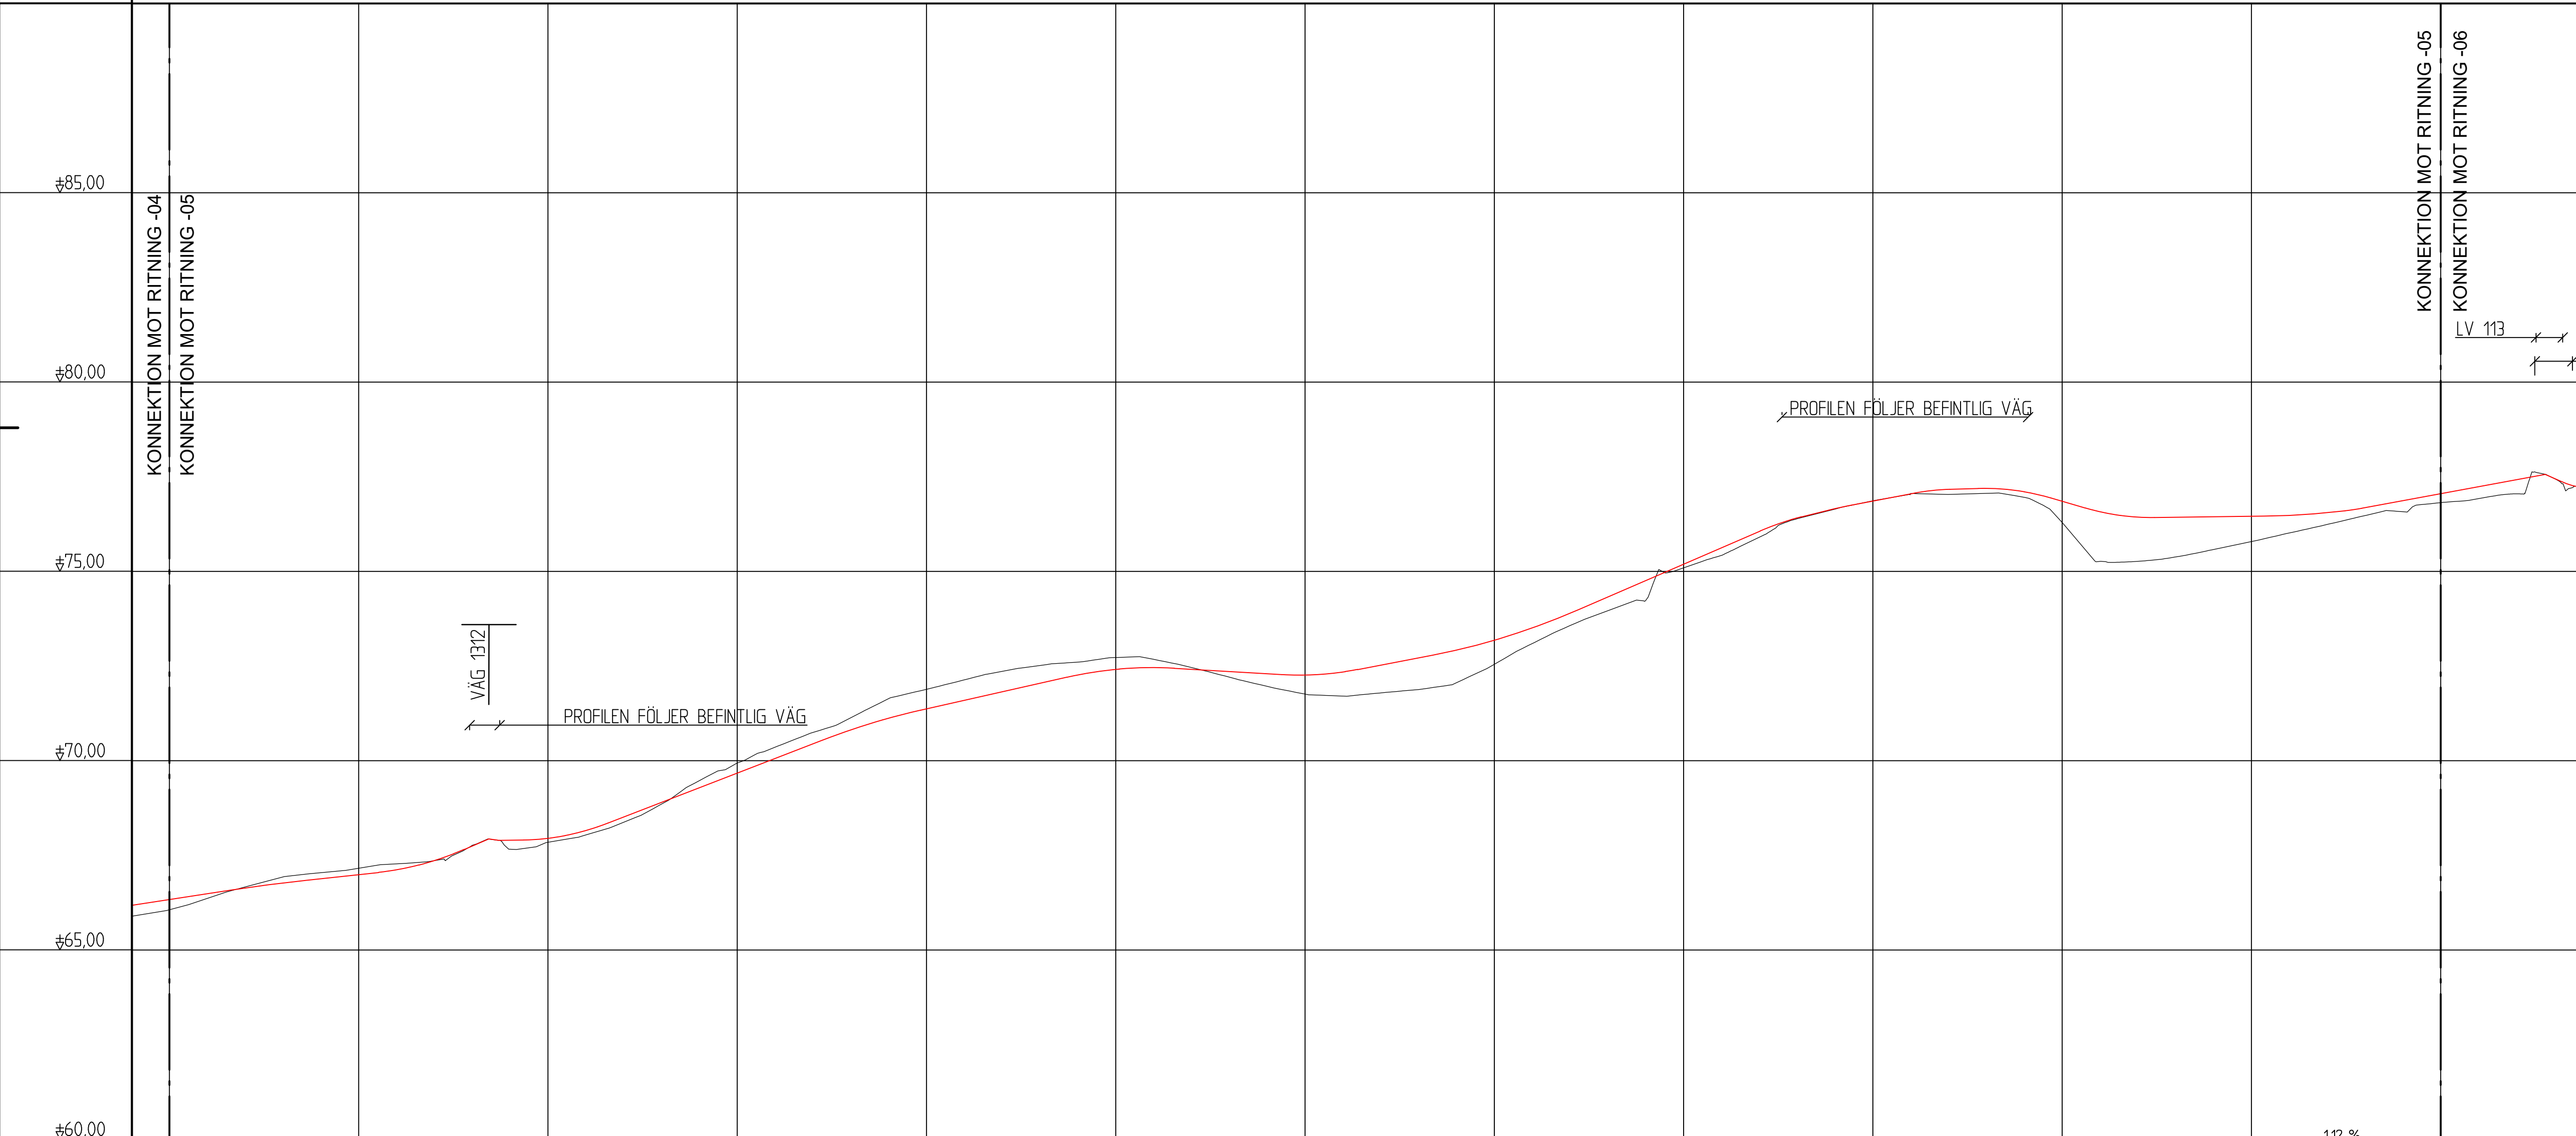

LUTNING / RADIE	%			Rv 4500	108 %			Rv -700				Rv -600	3,87 %			Rv 1600	2,25 %			Rv 1000	-0,59 %			Rv -800	192 %			Rv -1600	4,33 %			Rv 600	-2,90 %			Rv -600	0,13 %			Rv -2000	117 %			Rv -600	1,85 %			Rv	
PROFILHÖJD	+66,3				+67,0							+68,0	+69,7			+71,4				+72,4				+72,3				+73,2				+75,2				+76,9					+76,5					+77,1	
LÄNGDMÄTNING	0/	2/400		2/450		2/500		2/550		2/600		2/650		2/700		2/750		2/800		2/850		2/900		2/950		3/000	
RAKNAD LINJE	</

TECKENFÖRKLARING

- ÖVERYTA GC-VÄG
- BEFINTLIG VÄG/MARK

KOORDINATSYSTEM


PLAN: SWEREF 99 13 30
HÖJD: RH2000

TYP AV PLAN
VÄGPLAN

GRANSKNINGSSTATUS / SYFTE	
HANDLINGSTYP	GRANSKNINGSHANDLING
DATUM	2022-11-03
LEVERANS / ÄNDRINGS-PM	
OBJEKT	VÄG 113, STABBARP-BOSARP NY GC-VÄG
DELOMRÅDE / BANDEL	2 STABBARP - ÖSLÖV
ANLÄGGNINGSDEL	30 GC
OBJEKTSNUMMER / KM	165028
KONSTRUKTIONSNUMMER	
BESTÄLLARE	TRAFIKVERKET
LEVERANTÖR	Norconsult

SKAPAD AV	M KARLSSON	UPPDRAGSGNUMMER	1061702
GODKÄND AV	A-K JOSEFSSON	ÄNDRING	VÄG & JVG
RITNINGSTYP	ILLUSTRATIONSPROFIL		
TEKNIKOMRÅDE / INNEHÅLL	VÄGUTFORMNING OCH TRAFIK		
BESKRIVNING	LINJE 230-GC SEKT. 2/400 - 3/000		
SKALA	1:100	FORMAT	A1
RITINGSNUMMER	2 30 T 03 05	FÖRVALTNINGSNUMMER	
BLAD	05	NÄSTA BLAD	06
BET			

LINJE
230-GC

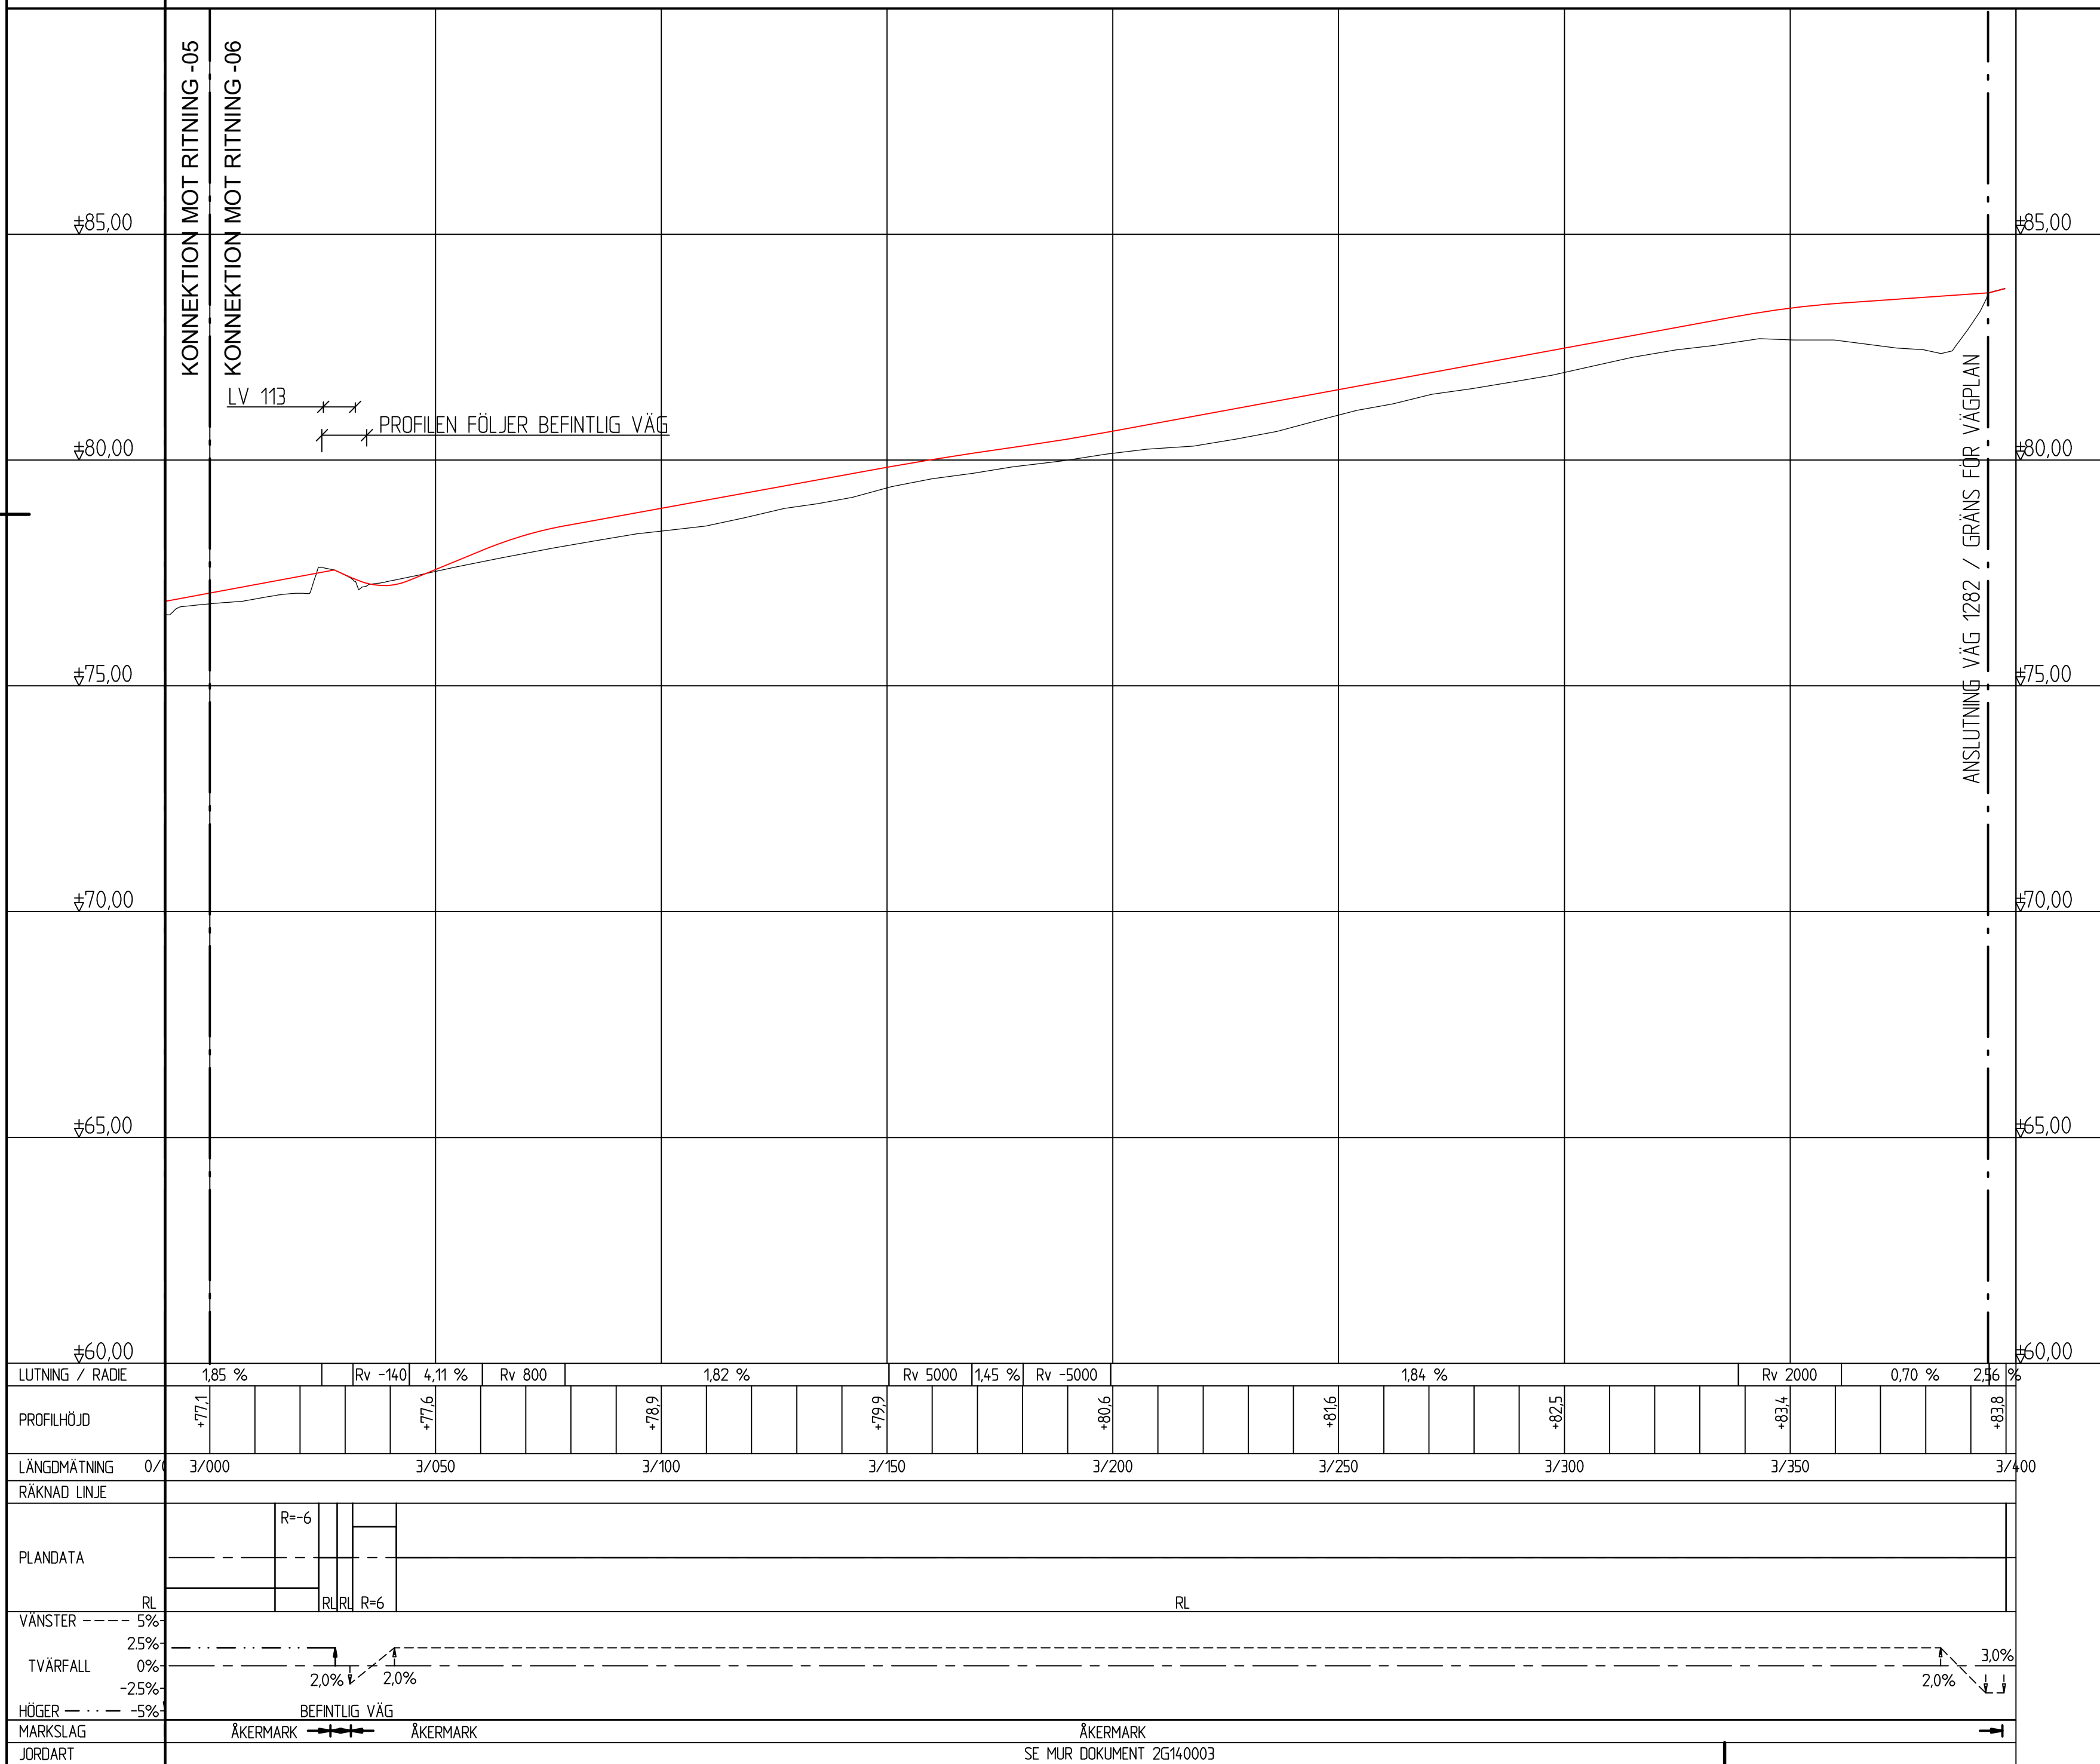

TECKENFÖRKLARING

ÖVERTA GC-VÄG
BEFINTLIG VÄG/MARK

KOORDINATSYSTEM

PLAN: SWEREF 99 13 30
HÖJD: RH2000

TYP AV PLAN

GRANSKNINGSSTATUS / SYFTE

HANDLINGSTYP	GRANSKNINGSHANDLING
--------------	---------------------

DATUM 2022-11-03	LEVERANS / ÄNDRINGS-PM
---------------------	------------------------

OBJEKT	VÄG 113, STABBARP-BOSARP NY GC-VÄG
--------	---------------------------------------

2 STABBARP - ÖSLÖV

ANLÄGGNINGSDEL
30 GC

OBJEKTNUMMER / KM 165028	KONSTRUKTIONSNUMMER
-----------------------------	---------------------

BESTÄLLARE
 **TRAFIKVERKET**

LEVERANTÖR
Norconsult 



SKAPAD AV	UPPDRAKSNUMMER
M KARLSSON	1061702

GÖDKÄND AV A-K JOSEFSSON	AVDELNING VÄG & JVG
------------------------------------	-----------------------------------

ILLUSTRATIONSPROFIL

TEKNIKOMRÅDE / INNEHÅLL

BESKRIVNING
LINJE 230-GC
SEKT. 3/000 - 3/398

SKALA 1:100 1:1000	FORMAT A1	FÖRVALTNINGSNUMMER	
RITNINGSNUMMER 2 30 T 03 06		BLAD 06	NÄSTA BLAD

Plottad 2022-10-27 09:46:28
Plottad av: Martin Karlsson