TECKENFÖRKLARING

MARKANSPRÅK

- GRÄNS FÖR VÄGOMRÅDE
- AVGRÄNSNING MELLAN OLIKA TYPER AV MARKANSPRÅK
- **V** NYTT VÄGOMRÅDE MED VÄGRÄTT
- **T1** TILLFÄLLIG NYTTJANDERÄTT
- **T2** TILLFÄLLIG NYTTJANDERÄTT

T1 - TILLFÄLLIG NYTTJANDERÄTT FÖR SCHAKTARBETEN, ANSLUTNINGAR OCH MASSUPPLAG. GÄLLER FRÅN BYGGSTART TILL 3 MÅNADER EFTER SLUTBESIKTNING.

T2 - TILLFÄLLIG NYTTJANDERÄTT FÖR ETABLERING. GÄLLER FRÅN BYGGSTART TILL 3 MÅNADER EFTER SLUTBESIKTNING.

VERKSAMHETER/ÅTGÄRDER SOM UNDANTAS FÖRBUD ENLIGT MILJÖBALKEN

Skyldigheten att göra anmälan för samråd enligt 12:6 MB gäller inte för de verksamheter och åtgärder som behövs för att bygga vägen och som fastställs och ingår i vägområde för allmän väg eller område för tillfällig nyttjanderätt.

Förbuden mot åtgärder inom strandskyddsområde (7:15 mb) gäller inte byggande av allmän väg/järnväg

- STRANDSKYDD

Förbuden som avser verksamhet eller åtgärd inom generellt biotopskyddsområde (7:11 2 st. MB) gäller inte byggande av allmän väg/järnväg.

- BIOTOPSKYDDAT VATTENDRAG

ÖVRIGA BETECKNINGAR PÅ PLANKARTAN

- FASTIGHETSGRÄNS
- TRAKTGRÄNS
- GRÄNS FÖR NATURRESERVAT
- OMRÅDE MED FORNLÄMNINGAR
- UTBREDNING FORNLÄMNINGSOMRÅDE
- +63.3 0/100 PLANERAD VÄG MED LÄNGDMÄTNING OCH HÖJDSÄTTNING
- VÄGKANTER NY VÄG
- STRÄCKNING ÖVER BEFINTLIG VÄG
- BOSARP TRAKTNAMN
- 4:51 FASTIGHETSBETECKNING
- 1285-1414.1 LEDNINGSRÄTT
- BYGGNAD
- BEFINTLIG BELYSNINGSSTOLPE

SKALA 1:1000, METER

0 10 20 30 40 80

KOORDINATSYSTEM

PLAN: SWEREF 99 13 30
HÖJD: RH2000

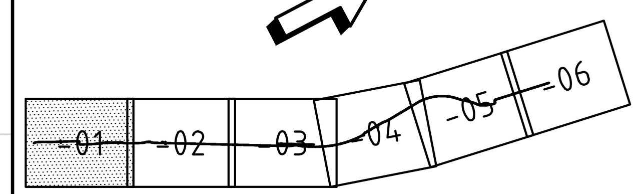

TYP AV PLAN	VÄGPLAN
GRANSKNINGSSTATUS / SYFTE	
HANDLINGSTYP	GRANSKNINGSHANDLING
DATUM	2022-11-03
LEVERANS / ÄNDRINGS-PM	
OBJEKT	VÄG 113,STABBARP-BOSARP NY GC-VÄG
DELOMRÅDE / BANDEL	2 STABBARP - ÖSLÖV
ANLÄGGNINGSDEL	0 GEMENSAMT
OBJEKTNUMMER / KM	165028
KONSTRUKTIONSNUMMER	
BESTÄLLARE	TRAFIKVERKET
LEVERANTÖR	Norconsult
SKAPAD AV	NORCONSULT
UPPDRAGSNUMMER	1061702
GODKÄND AV	A-K JOSEFSSON
AVDELNING	VÄG & JVG
RITNINGSTYP	PLANKARTA
TEKNIKOMRÅDE / INNEHÅLL	VÄGUTFORMNING OCH TRAFIK
BESKRIVNING	LINJE 230-GC SEKT. 0/000 - 0/625
SKALA	1:1000
FORMAT	A1
FÖRVALTNINGSNUMMER	
RITNINGSNUMMER	2 00 T 02 01
BLAD	01
NÄSTA BLAD	02
BET	

Sökväg: N:\106\17\1061702\5 Arbetsmaterial\02 BIM\T\Ritdef\200T0201.dwg
Plottad: 2022-10-28 06:40:16
Plottad av: Martin Karlsson

VSK165028VP, ankomst 2022-11-03, ver 7, jobb 24

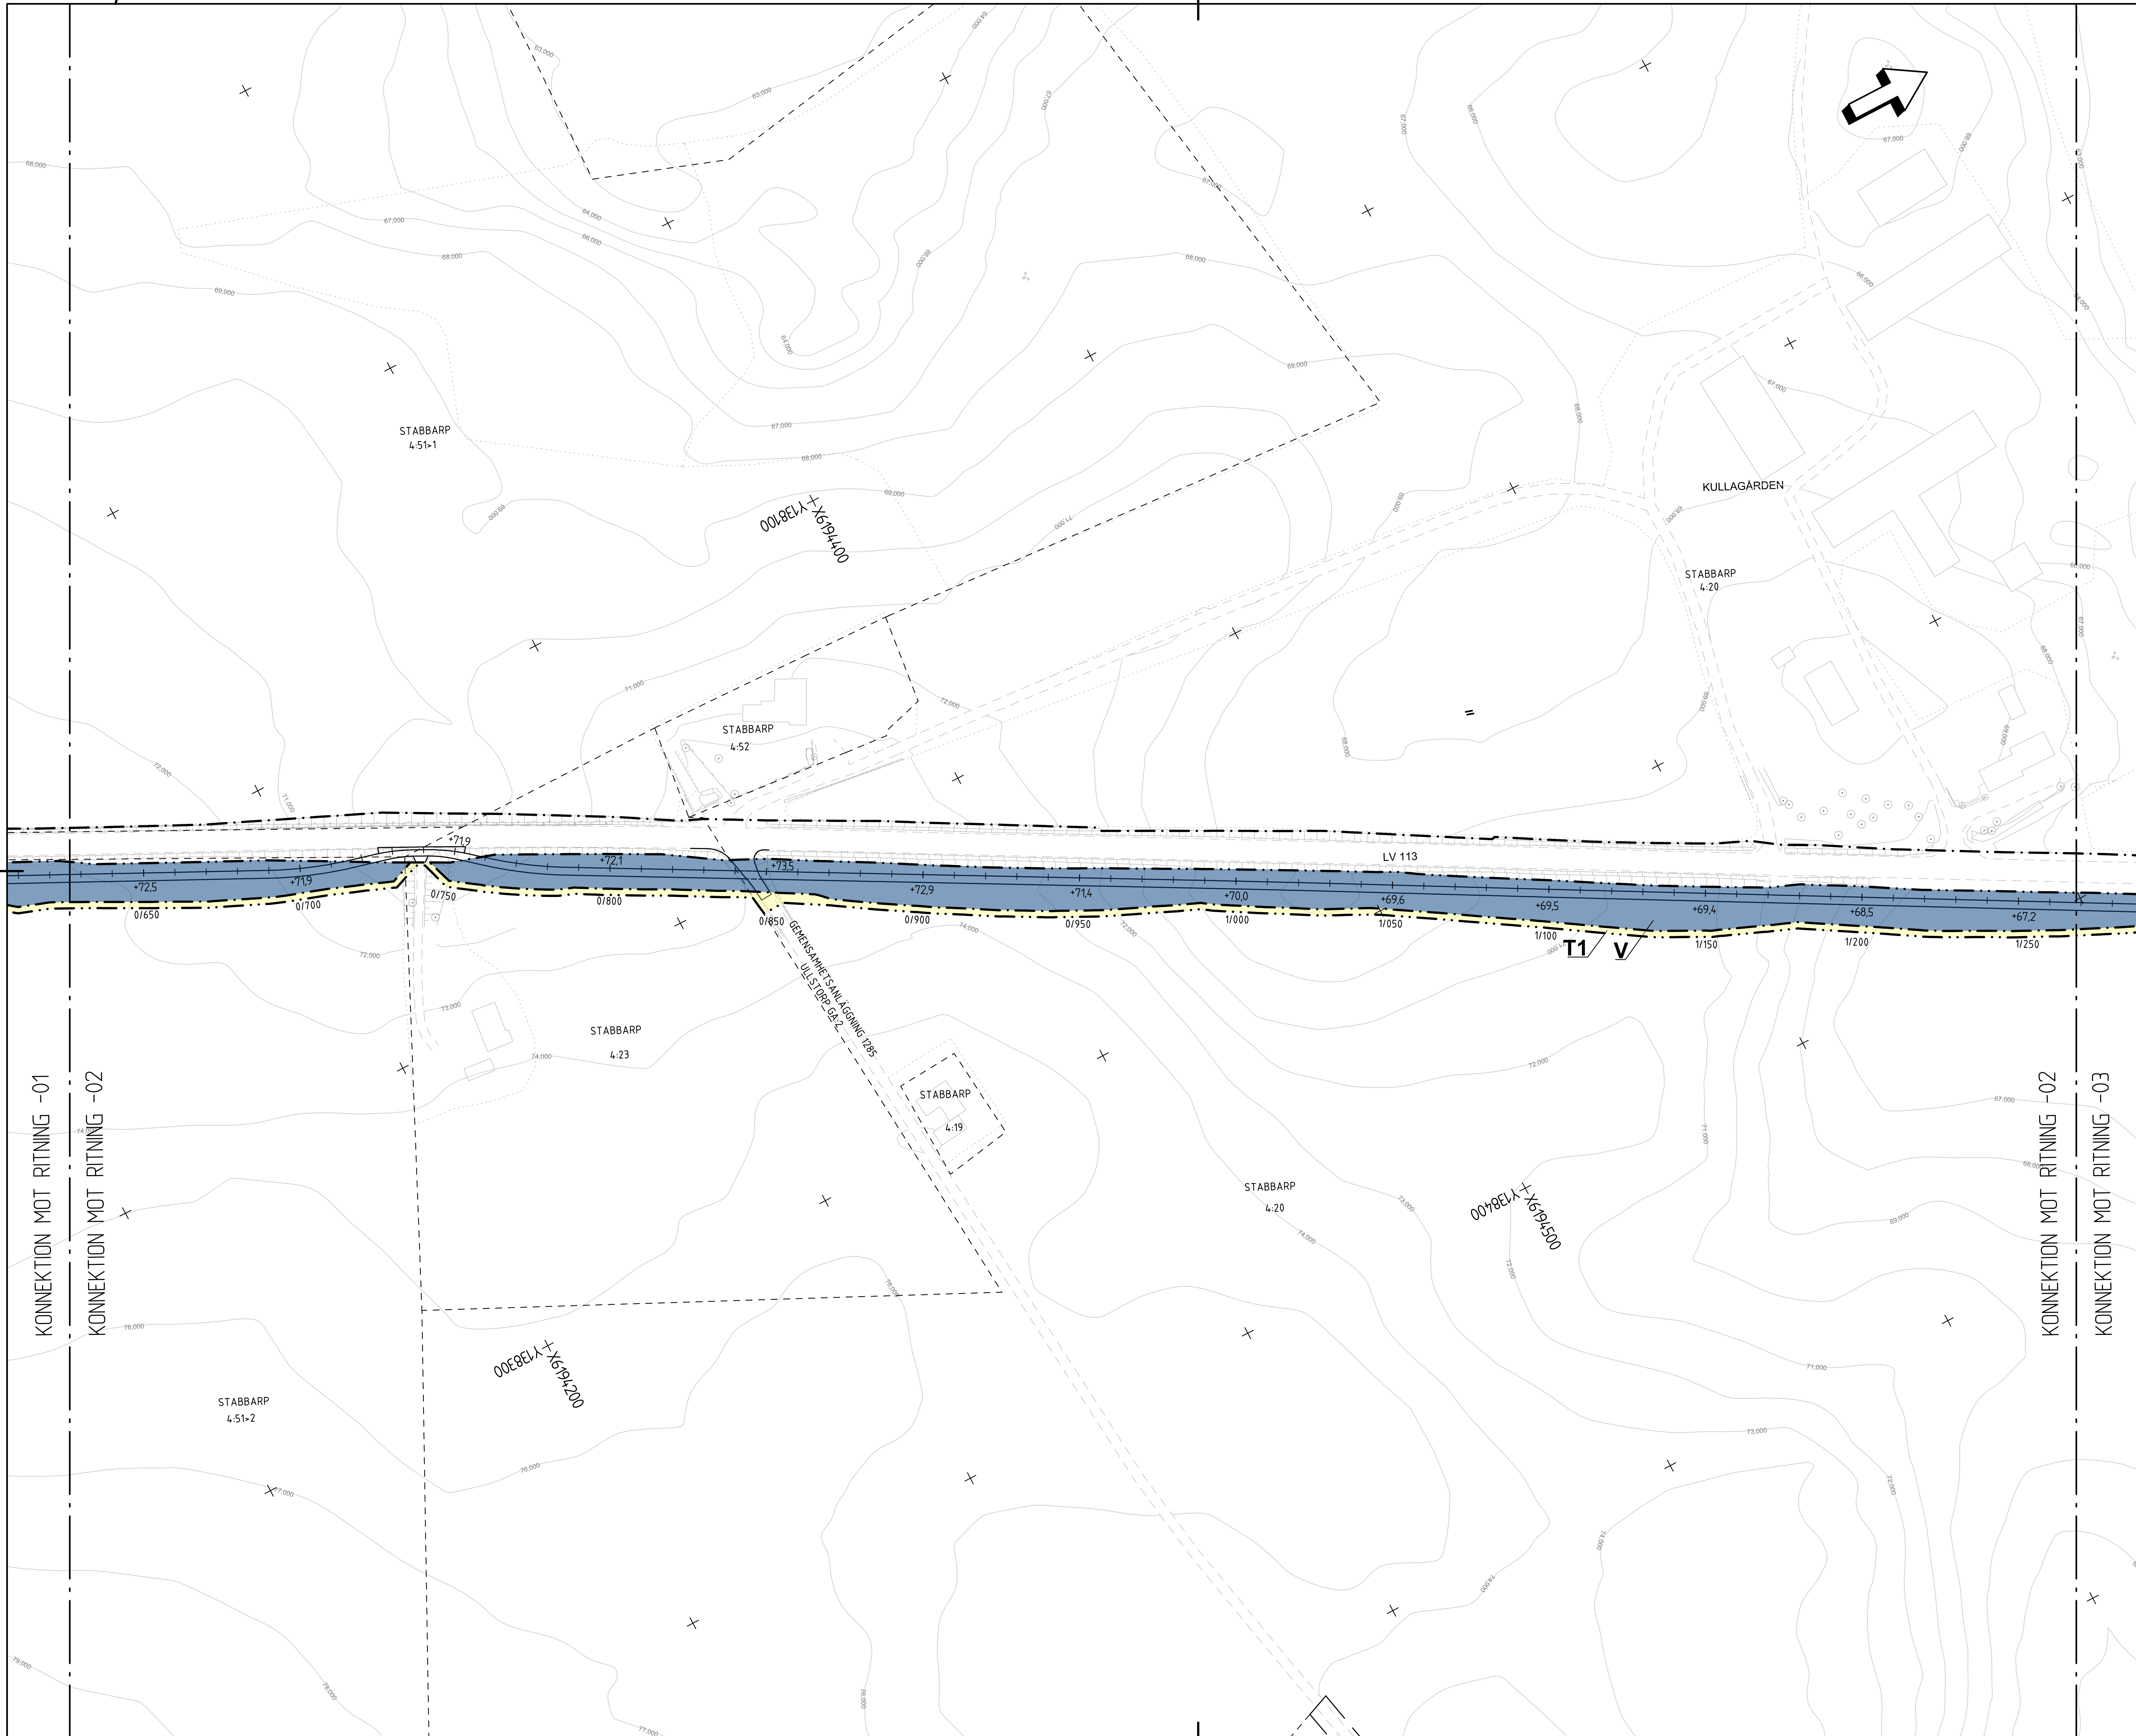

TECKENFÖRKLARING

MARKANSPRÅK

- GRÄNS FÖR VÄGOMRÅDE
- AVGRÄNSNING MELLAN OLIKA TYPER AV MARKANSPRÅK
- **V** NYTT VÄGOMRÅDE MED VÄGRÄTT
- **T1** TILLFÄLLIG NYTTJANDERÄTT
- **T2** TILLFÄLLIG NYTTJANDERÄTT

T1 – TILLFÄLLIG NYTTJANDERÄTT FÖR SCHAKTARBETEN, ANSLUTNINGAR OCH MASSUPPLAG. GÄLLER FRÅN BYGGSTART TILL 3 MÅNADER EFTER SLUTBESIKTNING.

T2 – TILLFÄLLIG NYTTJANDERÄTT FÖR ETABLERING. GÄLLER FRÅN BYGGSTART TILL 3 MÅNADER EFTER SLUTBESIKTNING.

VERKSAMHETER/ÅTGÄRDER SOM UNDANTAS FÖRBUD ENLIGT MILJÖBALKEN

Skyldigheten att göra anmälan för samråd enligt 12:6 MB gäller inte för de verksamheter och åtgärder som behövs för att bygga vägen och som fastställs och ingår i vägområde för allmän väg eller område för tillfällig nyttjanderätt.

Förbuden mot åtgärder inom strandskyddsområde (7:15 mb) gäller inte byggande av allmän väg/järnväg

- STRANDSKYDD

Förbuden som avser verksamhet eller åtgärd inom generellt biotopskyddsområde (7:11 2 st. MB) gäller inte byggande av allmän väg/järnväg.

- BIOTOPSKYDDAT VATTENDRAG

ÖVRIGA BETECKNINGAR PÅ PLANKARTAN

- FASTIGHETSGRÄNS
- TRAKTGRÄNS
- GRÄNS FÖR NATURRESERVAT
- OMRÅDE MED FORNLÄMNINGAR
- UTBREDNING FORNLÄMNINGSOMRÅDE
- +63,3 0/100 PLANERAD VÄG MED LÄNGDMÄTNING OCH HÖJDSÄTTNING
- VÄGKANTER NY VÄG
- STRÄCKNING ÖVER BEFINTLIG VÄG
- BOSARP TRAKTNAMN
- 4:51 FASTIGHETSBETECKNING
- 1285-1414.1 LEDNINGSRÄTT
- BYGGNAD
- BEFINTLIG BELYSNINGSSTOLPE

SKALA 1:1000, METER

0 10 20 30 40 80

KOORDINATSYSTEM

PLAN: SWEREF 99 13 30
HÖJD: RH2000

-01 -02 -03 -04 -05 -06

TYP AV PLAN	VÄGPLAN
GRANSKNINGSSTATUS / SYFTE	
HANDLINGSTYP	GRANSKNINGSHANDLING
DATUM	2022-11-03
LEVERANS / ÄNDRINGS-PM	
OBJEKT	VÄG 113,STABBARP-BOSARP NY GC-VÄG
DELOMRÅDE / BANDEL	2 STABBARP - ÖSLÖV
ANLÄGGNINGSDEL	0 GEMENSAMT
OBJEKTNUMMER / KM	165028
KONSTRUKTIONSNUMMER	
BESTÄLLARE	TRAFIKVERKET
LEVERANTÖR	Norconsult
SKAPAD AV	M KARLSSON
UPPDRAGSNUMMER	1061702
GODKÄND AV	A-K JOSEFSSON
AVDELNING	VÄG & JVG
RITNINGSTYP	PLANKARTA
TEKNIKOMRÅDE / INNEHÅLL	VÄGUTFORMNING OCH TRAFIK
BESKRIVNING	LINJE 230-GC SEKT. 0/625 - 1/267
SKALA	1:1000
FORMAT	A1
FÖRVALTNINGSNUMMER	
RITNINGSNUMMER	2 00 T 02 02
BLAD	02
NÄSTA BLAD	03
BET	

Sökväg: N:\106\17\1061702\5 Arbetsmaterial\02 BIM\T\Ritdef\200T0202.dwg
Plottad: 2022-10-28 06:40:18
Plottad av: Martin Karlsson

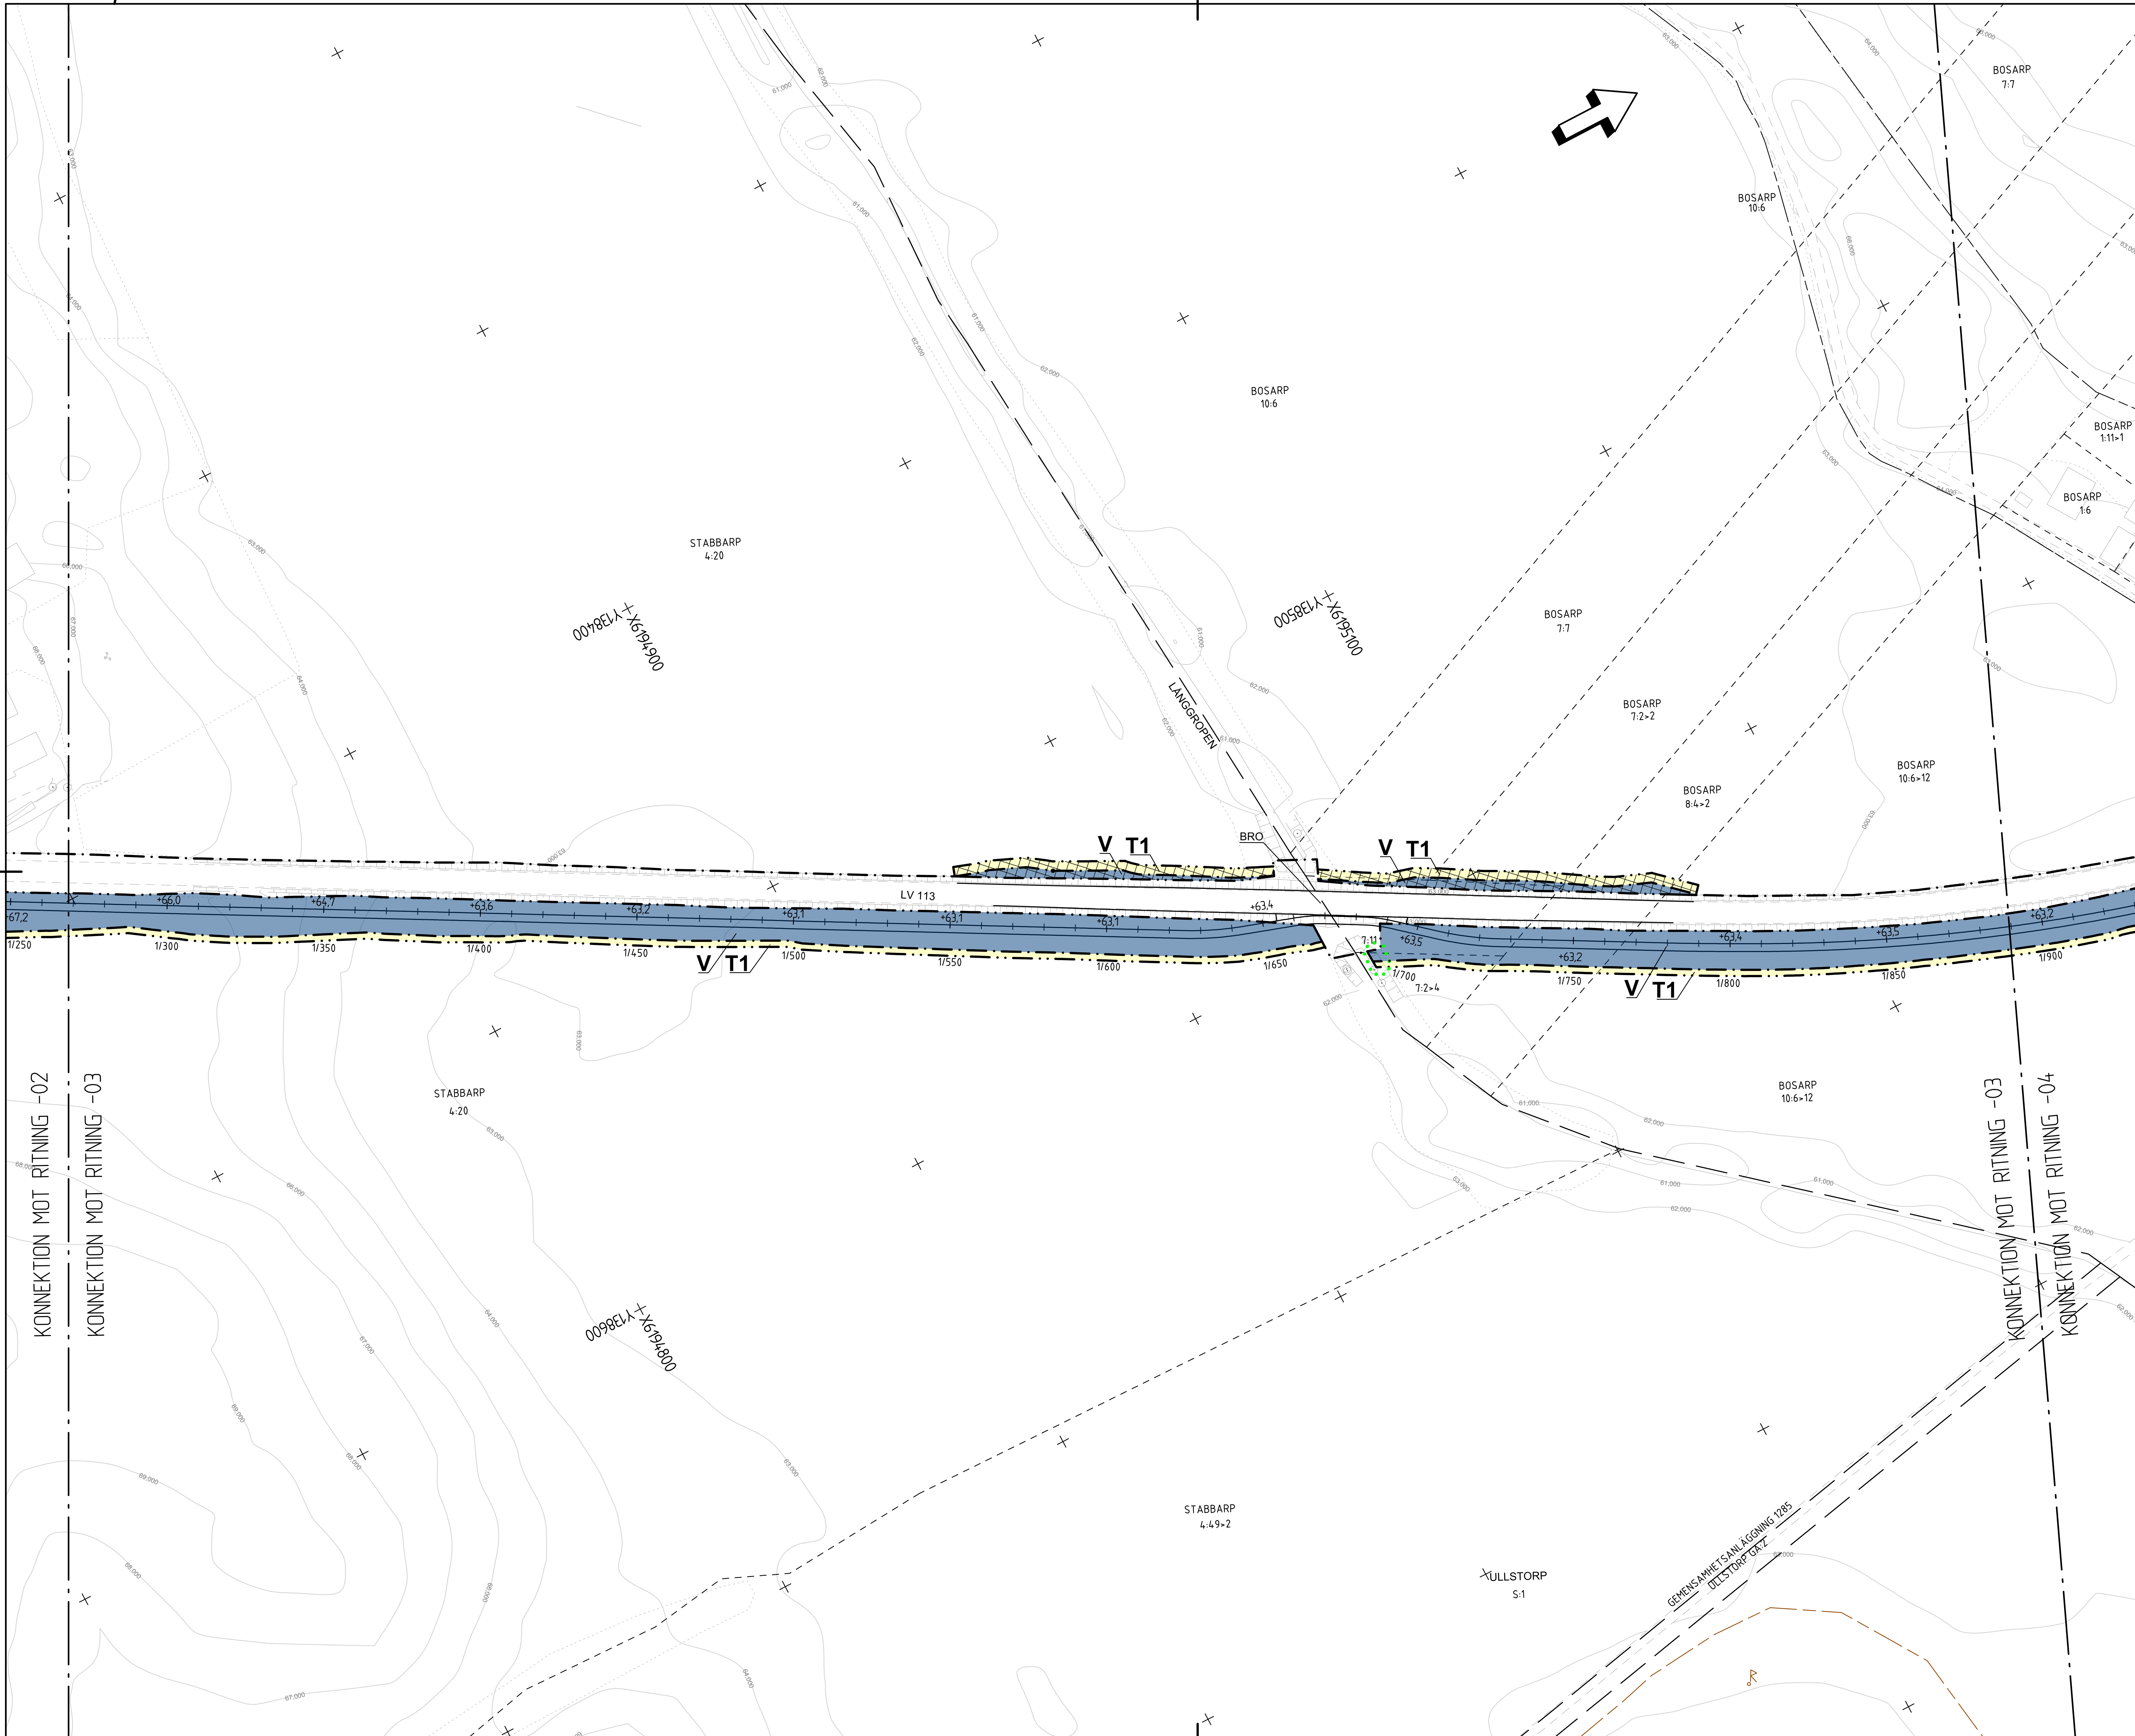

TECKENFÖRKLARING

MARKANSPRÅK

GRÄNS FÖR VÄGOMRÅDE

AVGRÄNSNING MELLAN OLIKA TYPER AV MARKANSPRÅK

V NYTT VÄGOMRÅDE MED VÄGRÄTT

T1 TILLFÄLLIG NYTTJANDERÄTT

T2 TILLFÄLLIG NYTTJANDERÄTT

T1 - TILLFÄLLIG NYTTJANDERÄTT FÖR SCHAKTARBETEN, ANSLUTNINGAR OCH MASSUPPLAG. GÄLLER FRÅN BYGGSTART TILL 3 MÅNADER EFTER SLUTBESIKTNING.

T2 - TILLFÄLLIG NYTTJANDERÄTT FÖR ETABLERING. GÄLLER FRÅN BYGGSTART TILL 3 MÅNADER EFTER SLUTBESIKTNING.

VERKSAMHETER/ÅTGÄRDER SOM UNDANTAS FÖRBUD ENLIGT MILJÖBALKEN

Skyldigheten att göra anmälan för samråd enligt 12:6 MB gäller inte för de verksamheter och åtgärder som behövs för att bygga vägen och som fastställs och ingår i vägområde för allmän väg eller område för tillfällig nyttjanderätt.

Förbuden mot åtgärder inom strandskyddsområde (7:15 mb) gäller inte byggande av allmän väg/järnväg

STRANDSKYDD

Förbuden som avser verksamhet eller åtgärd inom generellt biotopskyddsområde (7:11 2 st. MB) gäller inte byggande av allmän väg/järnväg.

BIOTOPSKYDDAT VATTENDRAG

ÖVRIGA BETECKNINGAR PÅ PLANKARTAN

FASTIGHETSGRÄNS

TRAKTGRÄNS

GRÄNS FÖR NATURRESERVAT

OMRÅDE MED FORNLÄMNINGAR

UTBREDNING FORNLÄMNINGSOMRÅDE

+63.3 0/100 PLANERAD VÄG MED LÄNGDMÄTNING OCH HÖJDSÄTTNING

VÄGKANTER NY VÄG

STRÄCKNING ÖVER BEFINTLIG VÄG

BOSARP TRAKTNAMN

4:51 FASTIGHETSBETECKNING

1285-1414.1 LEDNINGSRÄTT

BYGGNAD

BEFINTLIG BELYSNINGSSTOLPE

SKALA 1:1000, METER

0 10 20 30 40 80

KOORDINATSYSTEM

PLAN: SWEREF 99 13 30
HÖJD: RH2000

-01 -02 -03 -04 -05 -06

TYP AV PLAN: VÄGPLAN	
GRANSKNINGSSTATUS / SYFTE	
HANDLINGSTYP: GRANSKNINGSHANDLING	
DATUM: 2022-11-03	LEVERANS / ÄNDRINGS-PM
OBJEKT: VÄG 113,STABBARP-BOSARP NY GC-VÄG	
DELOMRÅDE / BANDEL: 2 STABBARP - ÖSLÖV	
ANLÄGGNINGSDEL: 0 GEMENSAMT	
OBJEKTNUMMER / KM: 165028	KONSTRUKTIONSNUMMER
BESTÄLLARE: TRAFIKVERKET	LEVERANTÖR: Norconsult
SKAPAD AV: M KARLSSON	UPPDRAGSNUMMER: 1061702
GODKÄND AV: A-K JOSEFSSON	AVDELNING: VÄG & JVG
RITNINGSTYP: PLANKARTA	
TEKNIKOMRÅDE / INNEHÅLL: VÄGUTFORMNING OCH TRAFIK	
BESKRIVNING: LINJE 230-GC SEKT. 1/267 - 1/888	
SKALA: 1:1000	FORMAT: A1
FÖRVALTNINGSNUMMER	
RITNINGSNUMMER: 2 00 T 02 03	BLAD: 03
NÄSTA BLAD: 04	BET

Sökväg: N:\106\17\1061702\5 Arbetsmaterial\02 BIM\T\Ritdef\200T0203.dwg
Plottad: 2022-10-28 06:39:34
Plottad av: Martin Karlsson

TECKENFÖRKLARING

MARKANSPRÅK

GRÄNS FÖR VÄGOMRÅDE

AVGRÄNSNING MELLAN OLIKA TYPER AV MARKANSPRÅK

V — NYTT VÄGOMRÅDE MED VÄGRÄTT

T1 — TILLFÄLLIG NYTTJANDERÄTT

T2 — TILLFÄLLIG NYTTJANDERÄTT

T1 - TILLFÄLLIG NYTTJANDERÄTT FÖR SCHAKTARBETEN, ANSLUTNINGAR OCH MASSUPPLAG. GÄLLER FRÅN BYGGSTART TILL 3 MÅNADER EFTER SLUTBESIKTNING.

T2 - TILLFÄLLIG NYTTJANDERÄTT FÖR ETABLERING. GÄLLER FRÅN BYGGSTART TILL 3 MÅNADER EFTER SLUTBESIKTNING.

VERKSAMHETER/ÅTGÄRDER SOM UNDANTAS FÖRBUD ENLIGT MILJÖBALKEN

Skyldigheten att göra anmälan för samråd enligt 12:6 MB gäller inte för de verksamheter och åtgärder som behövs för att bygga vägen och som fastställs och ingår i vägområde för allmän väg eller område för tillfällig nyttjanderätt.

Förbuden mot åtgärder inom strandskyddsområde (7:15 mb) gäller inte byggande av allmän väg/järnväg

STRANDSKYDD

Förbuden som avser verksamhet eller åtgärd inom generellt biotopskyddsområde (7:11 2 st. MB) gäller inte byggande av allmän väg/järnväg.

BIOTOPSKYDDAT VATTENDRAG

ÖVRIGA BETECKNINGAR PÅ PLANKARTAN

FASTIGHETSGRÄNS

TRAKTGRÄNS

GRÄNS FÖR NATURRESERVAT

OMRÅDE MED FORNLÄMNINGAR

UTBREDNING FORNLÄMNINGSOMRÅDE

+63.3 0/100 — PLANERAD VÄG MED LÄNGDMÄTNING OCH HÖJDSÄTTNING

VÄGKANTER NY VÄG

STRÄCKNING ÖVER BEFINTLIG VÄG

BOSARP — TRAKTNAMN

4:51 — FASTIGHETSBETECKNING

1285-1414.1 — LEDNINGSRÄTT

BYGGNAD

BEFINTLIG BELYSNINGSSTOLPE

SKALA 1:1000, METER

0 10 20 30 40 80

KOORDINATSYSTEM

PLAN: SWEREF 99 13 30
HÖJD: RH2000

-01 -02 -03 -04 -05 -06

TYP AV PLAN: VÄGPLAN	
GRANSKNINGSSTATUS / SYFTE	
HANDLINGSTYP: GRANSKNINGSHANDLING	
DATUM: 2022-11-03	LEVERANS / ÄNDRINGS-PM
OBJEKT: VÄG 113,STABBARP-BOSARP NY GC-VÄG	
DELOMRÅDE / BANDEL: 2 STABBARP - ÖSLÖV	
ANLÄGGNINGSDEL: 0 GEMENSAMT	
OBJEKTNUMMER / KM: 165028	KONSTRUKTIONSNUMMER
BESTÄLLARE: TRAFIKVERKET	LEVERANTÖR: Norconsult
SKAPAD AV: M KARLSSON	UPPDRAGSNUMMER: 1061702
GODKÄND AV: A-K JOSEFSSON	AVDELNING: VÄG & JVG
RITNINGSTYP: PLANKARTA	
TEKNIKOMRÅDE / INNEHÅLL: VÄGUTFORMNING OCH TRAFIK	
BESKRIVNING: LINJE 230-GC SEKT. 1/888 - 2/500	
SKALA: 1:1000 / FORMAT: A1	FÖRVALTNINGSNUMMER
RITNINGSNUMMER: 2 00 T 02 04	BLAD: 04 / NÄSTA BLAD: 05 / BET

Sökväg: N:\106\17\1061702\5 Arbetsmaterial\02 BIM\T\Ritdef\200T0204.dwg
Plottad: 2022-10-28 06:40:21
Plottad av: Martin Karlsson

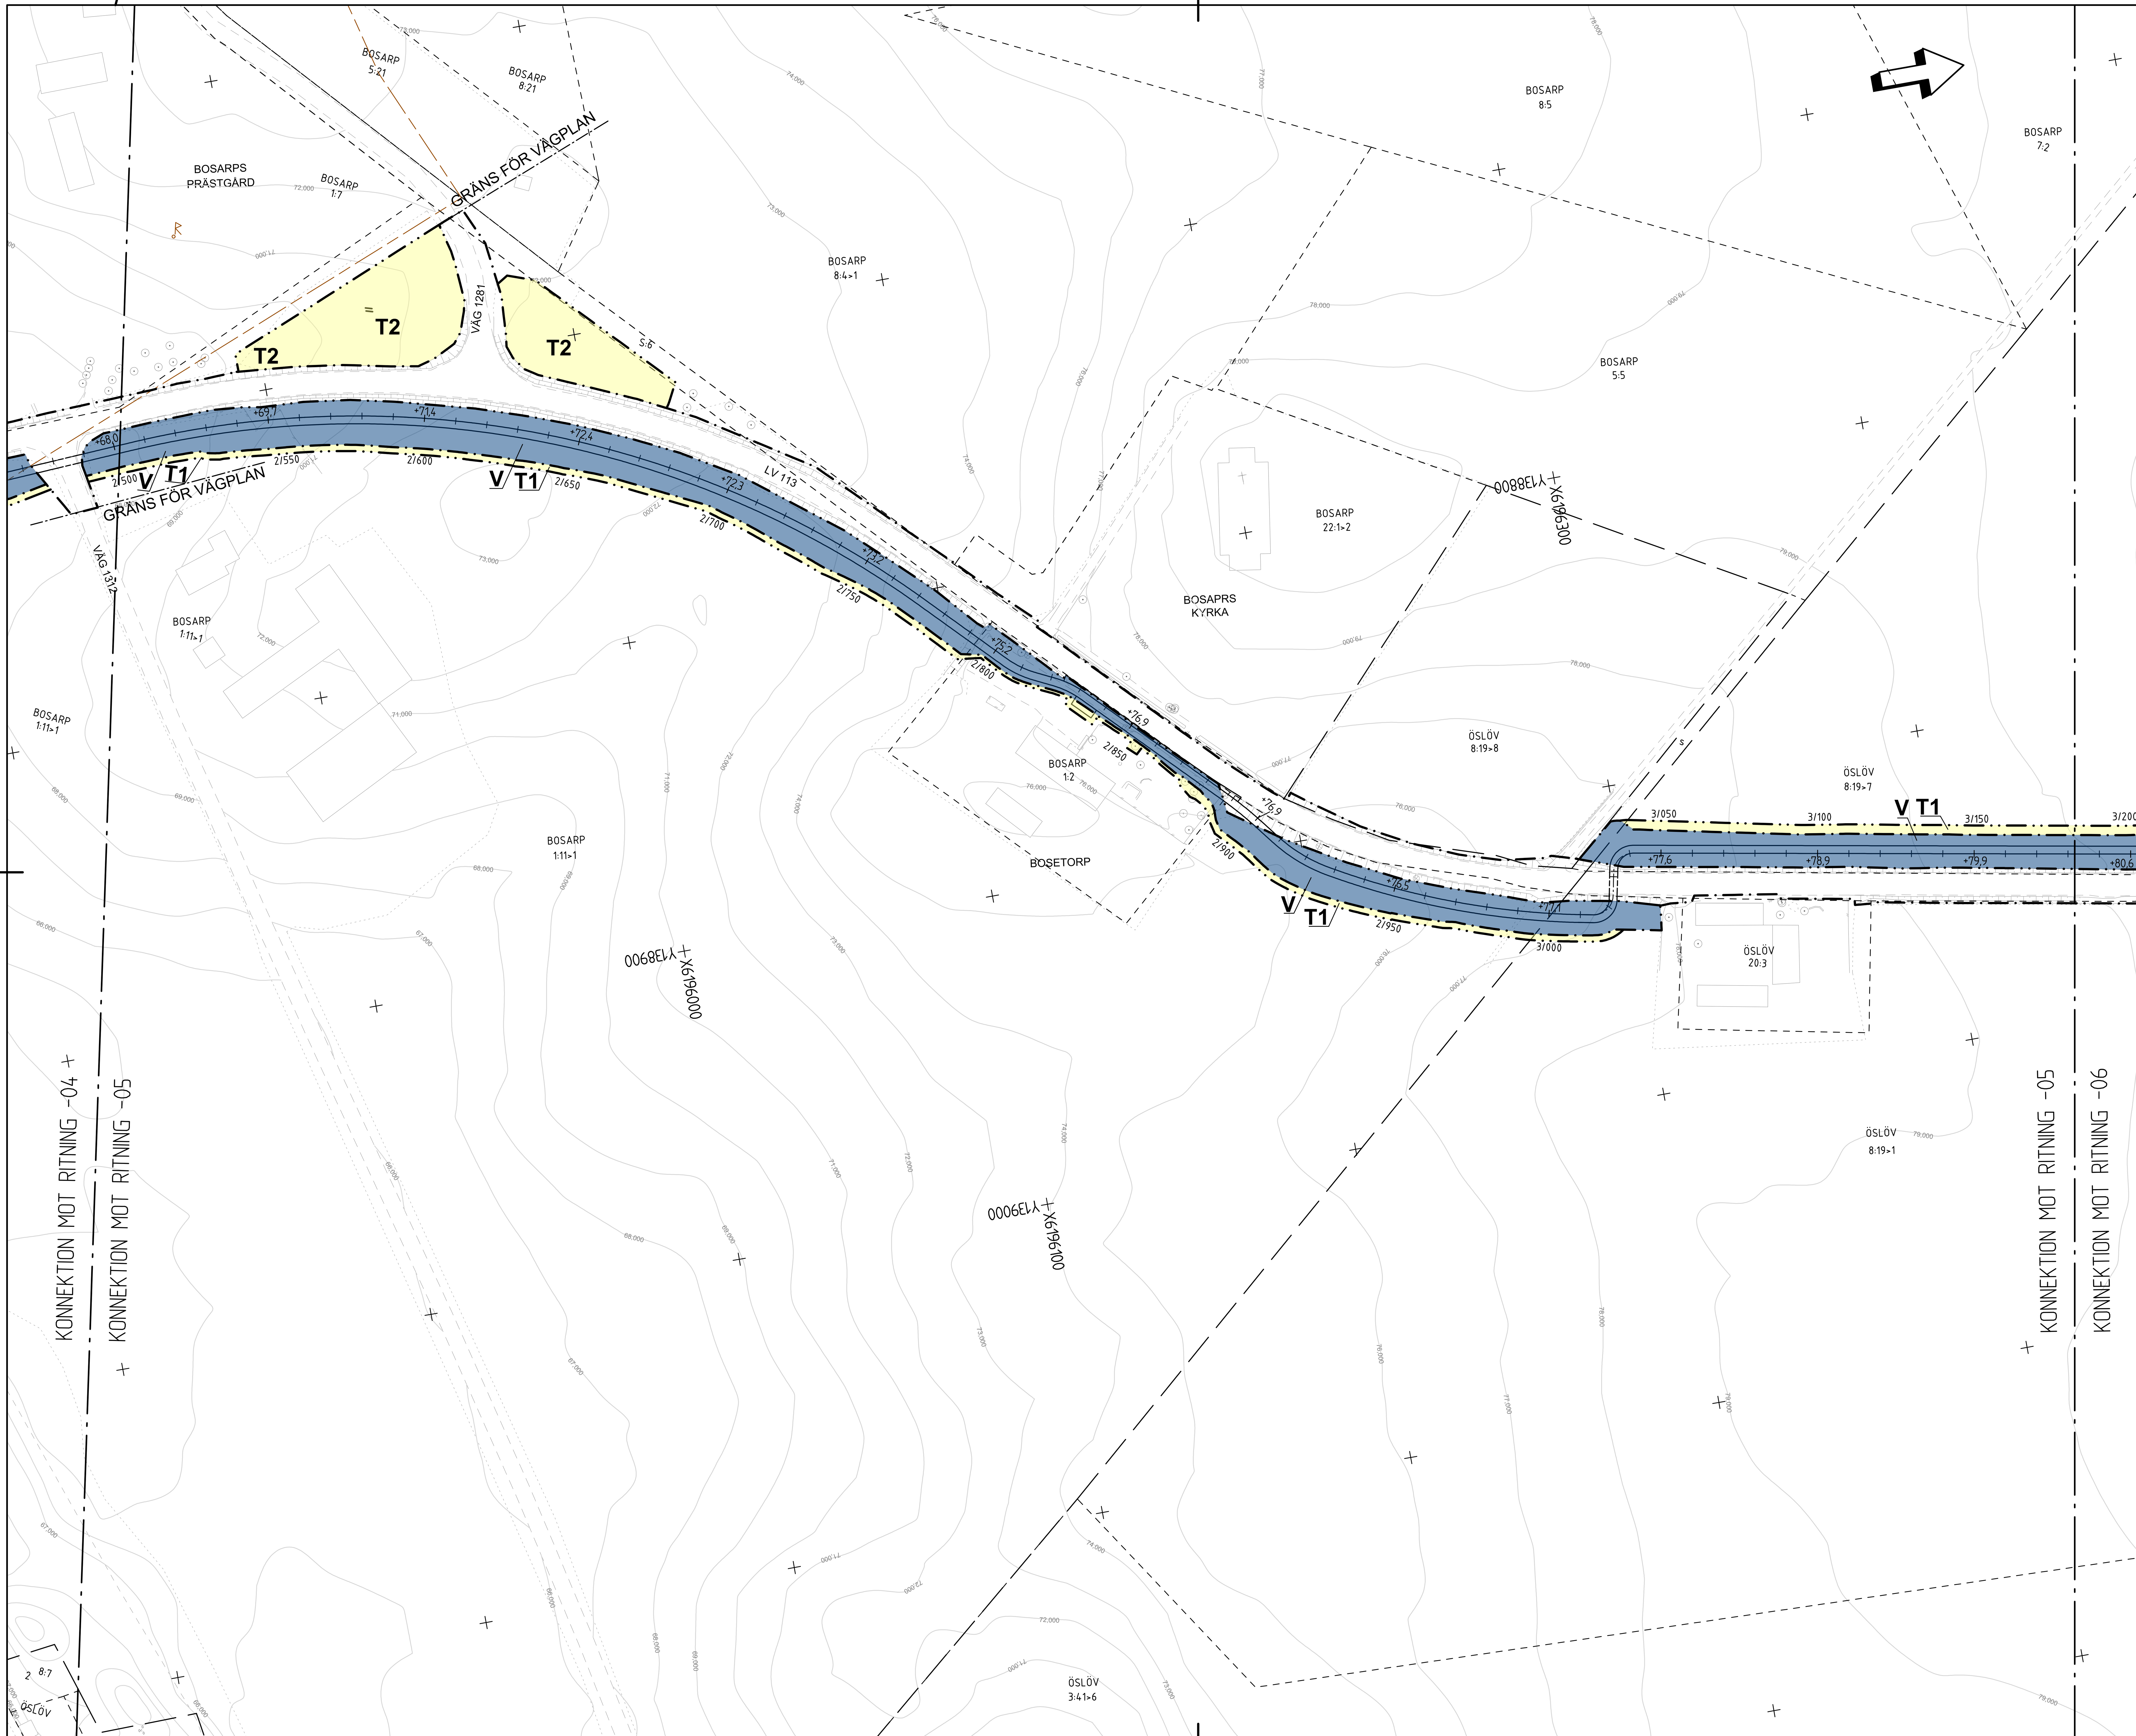

TECKENFÖRKLARING

MARKANSPRÅK

- GRÄNS FÖR VÄGOMRÅDE
- AVGRÄNSNING MELLAN OLIKA TYPER AV MARKANSPRÅK
- V — NYTT VÄGOMRÅDE MED VÄGRÄTT
- T1 — TILLFÄLLIG NYTTJANDERÄTT
- T2 — TILLFÄLLIG NYTTJANDERÄTT

T1 - TILLFÄLLIG NYTTJANDERÄTT FÖR SCHAKTARBETEN, ANSLUTNINGAR OCH MASSUPPLAG. GÄLLER FRÅN BYGGSTART TILL 3 MÅNADER EFTER SLUTBESIKTNING.

T2 - TILLFÄLLIG NYTTJANDERÄTT FÖR ETABLERING. GÄLLER FRÅN BYGGSTART TILL 3 MÅNADER EFTER SLUTBESIKTNING.

VERKSAMHETER/ÅTGÄRDER SOM UNDANTAS FÖRBUD ENLIGT MILJÖBALKEN

Skyldigheten att göra anmälan för samråd enligt 12:6 MB gäller inte för de verksamheter och åtgärder som behövs för att bygga vägen och som fastställs och ingår i vägområde för allmän väg eller område för tillfällig nyttjanderätt.

Förbuden mot åtgärder inom strandskyddsområde (7:15 mb) gäller inte byggande av allmän väg/järnväg

- STRANDSKYDD

Förbuden som avser verksamhet eller åtgärd inom generellt biotopskyddsområde (7:11 2 st. MB) gäller inte byggande av allmän väg/järnväg.

- BIOTOPSKYDDAT VATTENDRAG

ÖVRIGA BETECKNINGAR PÅ PLANKARTAN

- FASTIGHETSGRÄNS
- TRAKTGRÄNS
- GRÄNS FÖR NATURRESERVAT
- OMRÅDE MED FORNLÄMNINGAR
- UTBREDNING FORNLÄMNINGSOMRÅDE
- +63.3 0/100 PLANERAD VÄG MED LÄNGDMÄTNING OCH HÖJDSÄTTNING
- VÄGKANTER NY VÄG
- STRÄCKNING ÖVER BEFINTLIG VÄG
- BOSARP TRAKTNAMN
- 4:51 FASTIGHETSBETECKNING
- 1285-1414.1 LEDNINGSRÄTT
- BYGGNAD
- BEFINTLIG BELYSNINGSSTOLPE

SKALA 1:1000, METER

0 10 20 30 40 80

KOORDINATSYSTEM

PLAN: SWEREF 99 13 30
HÖJD: RH2000

-01 -02 -03 -04 -05 -06

TYP AV PLAN	VÄGPLAN
GRANSKNINGSSTATUS / SYFTE	
HANDLINGSTYP	GRANSKNINGSHANDLING
DATUM	2022-11-03
LEVERANS / ÄNDRINGS-PM	
OBJEKT	VÄG 113,STABBARP-BOSARP NY GC-VÄG
DELOMRÅDE / BANDEL	2 STABBARP - ÖSLÖV
ANLÄGGNINGSDEL	0 GEMENSAMT
OBJEKTNUMMER / KM	165028
KONSTRUKTIONSNUMMER	
BESTÄLLARE	TRAFIKVERKET
LEVERANTÖR	Norconsult
SKAPAD AV	M KARLSSON
UPPDRAGSNUMMER	1061702
GODKÄND AV	A-K JOSEFSSON
AVDELNING	VÄG & JVG
RITNINGSTYP	PLANKARTA
TEKNIKOMRÅDE / INNEHÅLL	VÄGUTFORMNING OCH TRAFIK
BESKRIVNING	LINJE 230-GC SEKT. 2/500 - 3/180
SKALA	1:1000
FORMAT	A1
FÖRVALTNINGSNUMMER	
RITNINGSNUMMER	2 00 T 02 05
BLAD	05
NÄSTA BLAD	
BET	

TECKENFÖRKLARING

MARKANSPRÅK

- GRÄNS FÖR VÄGOMRÅDE
- AVGRÄNSNING MELLAN OLIKA TYPER AV MARKANSPRÅK
- V – NYTT VÄGOMRÅDE MED VÄGRÄTT
- T1 – TILLFÄLLIG NYTTJANDERÄTT
- T2 – TILLFÄLLIG NYTTJANDERÄTT

T1 - TILLFÄLLIG NYTTJANDERÄTT FÖR SCHAKTARBETEN, ANSLUTNINGAR OCH MASSUPPLAG. GÄLLER FRÅN BYGGSTART TILL 3 MÅNADER EFTER SLUTBESIKTNING.

T2 - TILLFÄLLIG NYTTJANDERÄTT FÖR ETABLERING. GÄLLER FRÅN BYGGSTART TILL 3 MÅNADER EFTER SLUTBESIKTNING.

VERKSAMHETER/ÅTGÄRDER SOM UNDANTAS FÖRBUD ENLIGT MILJÖBALKEN

Skyldigheten att göra anmälan för samråd enligt 12:6 MB gäller inte för de verksamheter och åtgärder som behövs för att bygga vägen och som fastställs och ingår i vägområde för allmän väg eller område för tillfällig nyttjanderätt.

Förbuden mot åtgärder inom strandskyddsområde (7:15 mb) gäller inte byggande av allmän väg/järnväg

- STRANDSKYDD

Förbuden som avser verksamhet eller åtgärd inom generellt biotopskyddsområde (7:11 2 st. MB) gäller inte byggande av allmän väg/järnväg.

- BIOTOPSKYDDAT VATTENDRAG

ÖVRIGA BETECKNINGAR PÅ PLANKARTAN

- FASTIGHETSGRÄNS
- TRAKTGRÄNS
- GRÄNS FÖR NATURRESERVAT
- OMRÅDE MED FORNLÄMNINGAR
- UTBREDNING FORNLÄMNINGSOMRÅDE
- +63.3 0/100 – PLANERAD VÄG MED LÄNGDMÄTNING OCH HÖJDSÄTTNING
- VÄGKANTER NY VÄG
- STRÄCKNING ÖVER BEFINTLIG VÄG
- BOSARP – TRAKTNAMN
- 4:51 – FASTIGHETSBETECKNING
- 1285-1414.1 – LEDNINGSRÄTT
- BYGGNAD
- BEFINTLIG BELYSNINGSSTOLPE

SKALA 1:1000, METER

0 10 20 30 40 80

KOORDINATSYSTEM

PLAN: SWEREF 99 13 30
HÖJD: RH2000

-01 -02 -03 -04 -05 -06

TYP AV PLAN: VÄGPLAN	
GRANSKNINGSSTATUS / SYFTE	
HANDLINGSTYP: GRANSKNINGSHANDLING	
DATUM: 2022-11-03	LEVERANS / ÄNDRINGS-PM
OBJEKT: VÄG 113,STABBARP-BOSARP NY GC-VÄG	
DELOMRÅDE / BANDEL: 2 STABBARP - ÖSLÖV	
ANLÄGGNINGSDEL: 0 GEMENSAMT	
OBJEKTNUMMER / KM: 165028	KONSTRUKTIONSNUMMER
BESTÄLLARE: TRAFIKVERKET	LEVERANTÖR: Norconsult
SKAPAD AV: M KARLSSON	UPPDRAGSNUMMER: 1061702
GODKÄND AV: A-K JOSEFSSON	AVDELNING: VÄG & JVG
RITNINGSTYP: PLANKARTA	
TEKNIKOMRÅDE / INNEHÅLL: VÄGUTFORMNING OCH TRAFIK	
BESKRIVNING: LINJE 230-GC SEKT. 3/180 - 3/398	
SKALA: 1:1000	FORMAT: A1
FÖRVALTNINGSNUMMER	
RITNINGSNUMMER: 2 00 T 02 06	BLAD / NÄSTA BLAD / BET

Sökväg: N:\106\17\1061702\5 Arbetsmaterial\02 BIM\T\Ritdef\200T0206.dwg
Plottad: 2022-10-28 06:40:20
Plottad av: Martin Karlsson

VSK165028VP, ankomst 2022-11-03, ver 7, jobb 24