


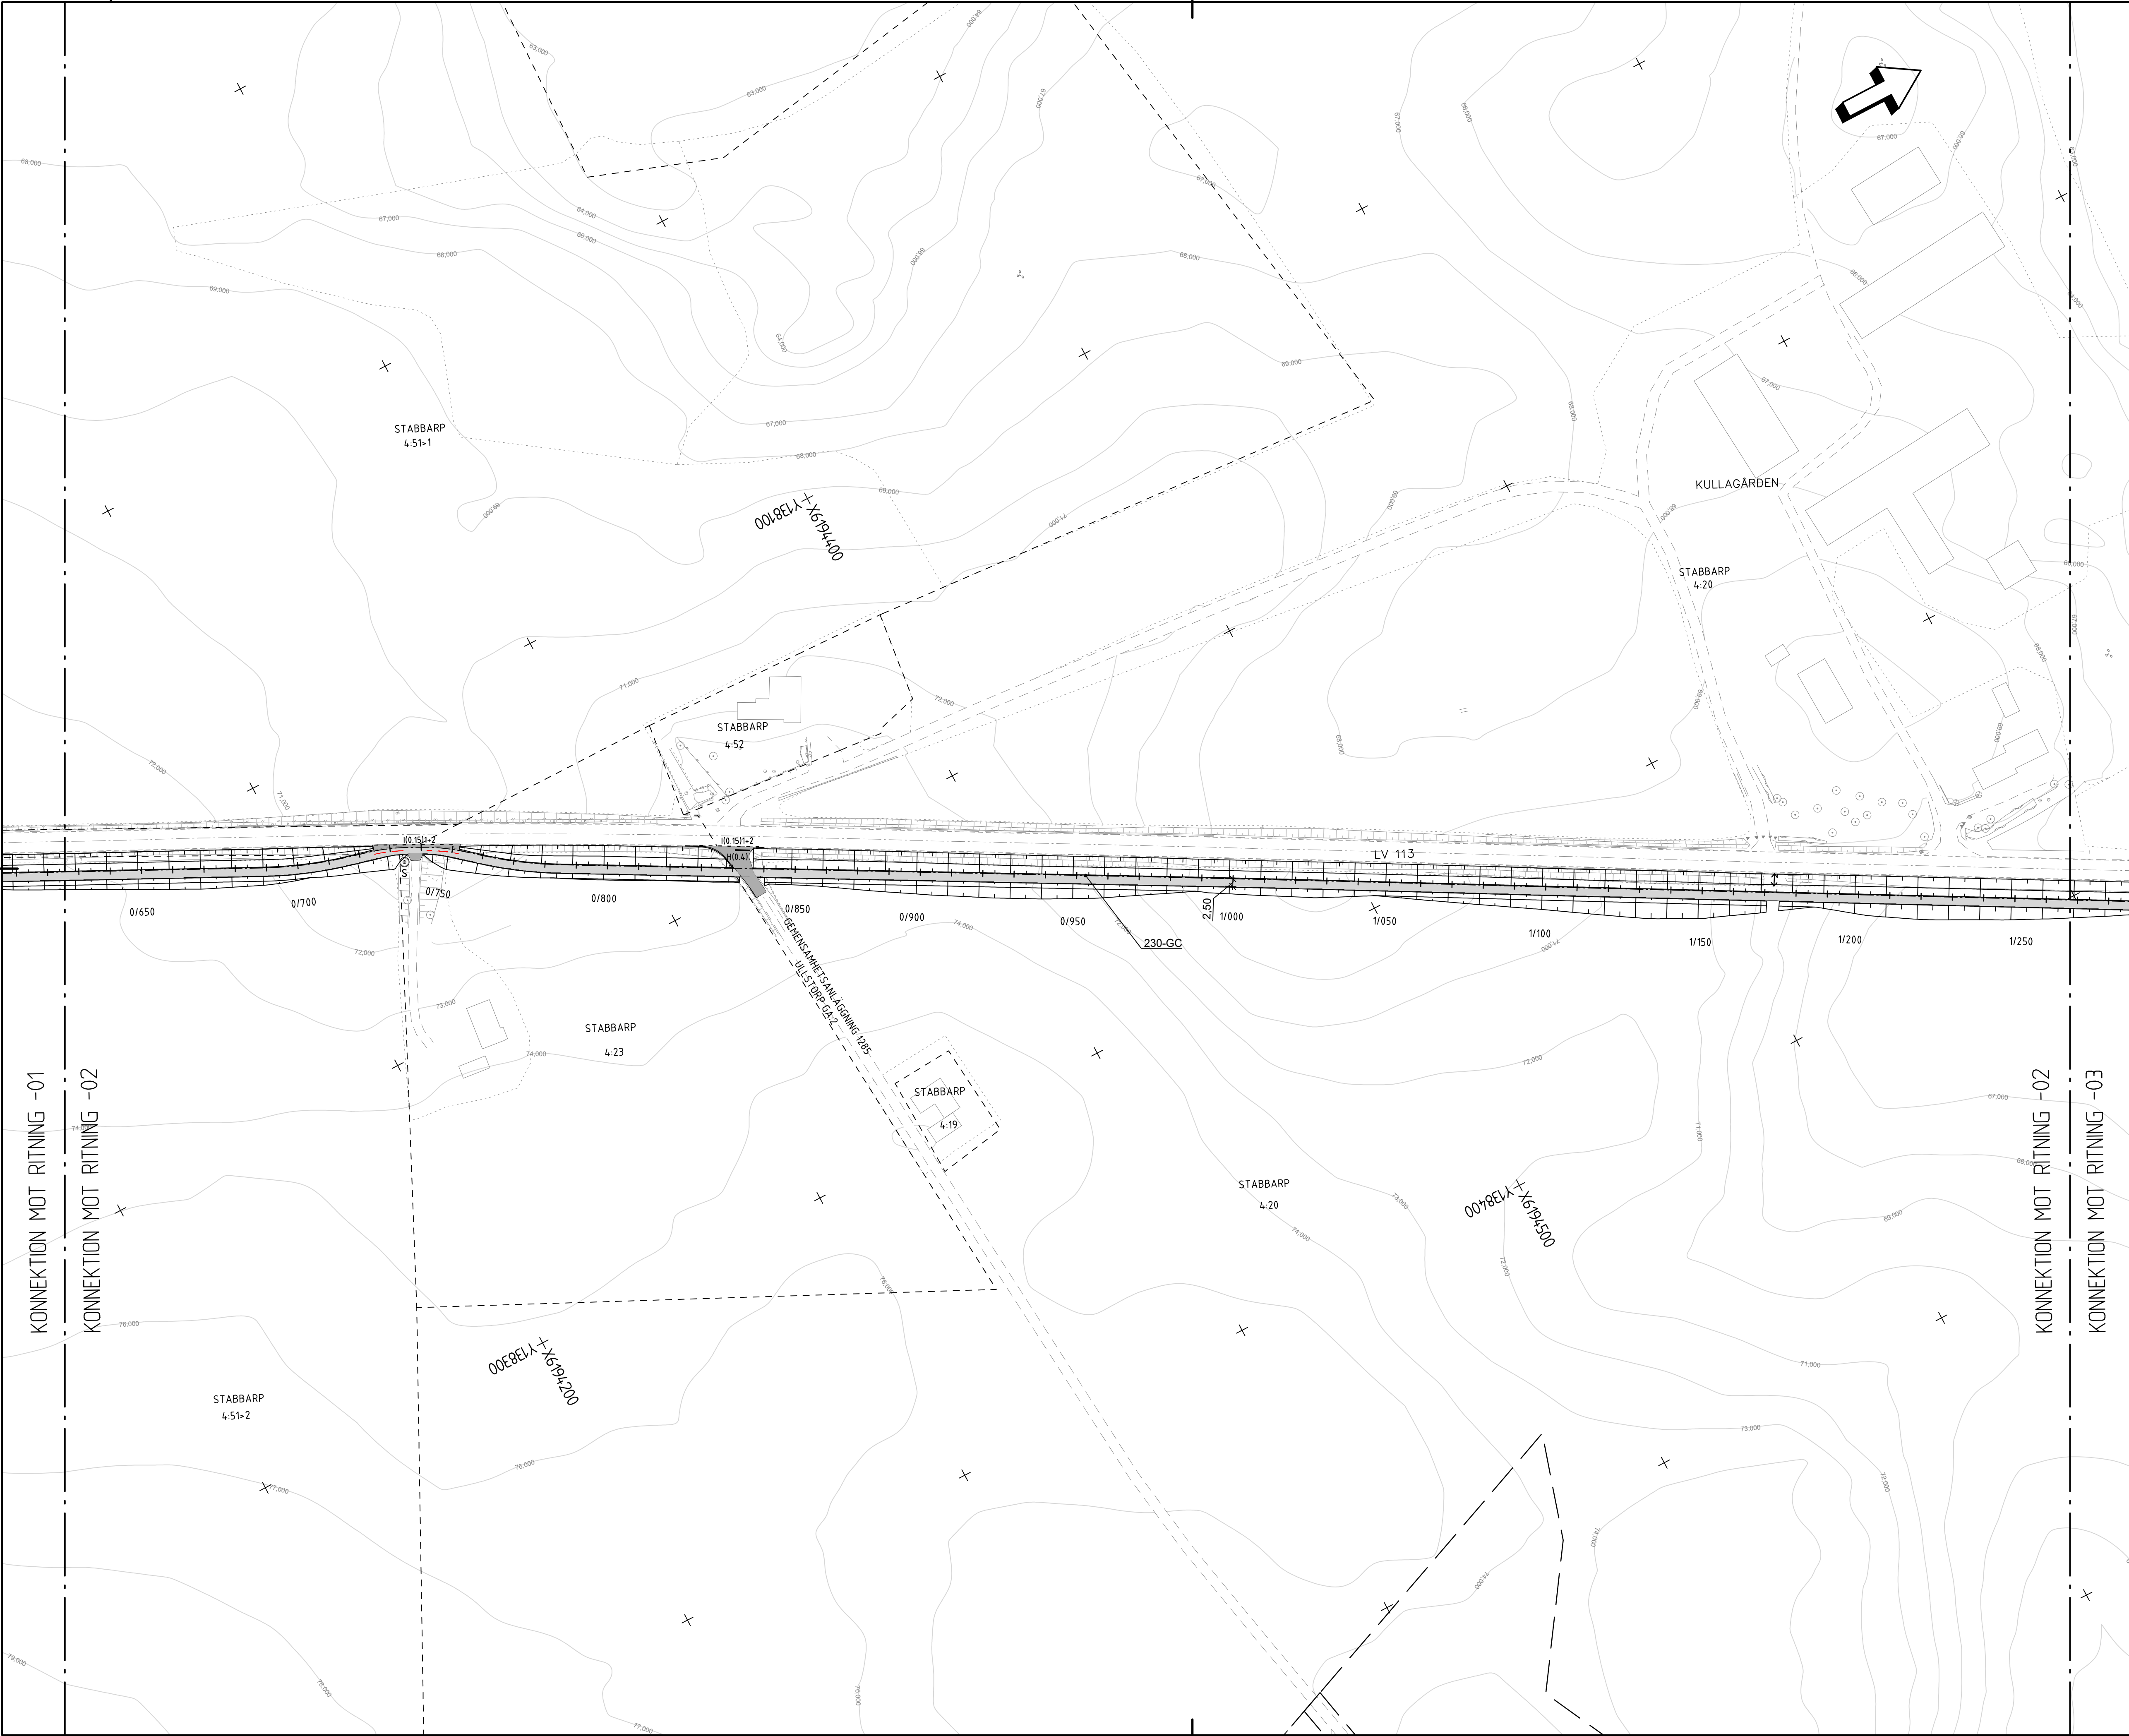

TECKENFÖRKLARING

- FASTIGHETSGRÄNS
- TRAKTGRÄNS
- ÄGOSLAGSGRÄNS
- 4:51 FASTIGHETSBECKNING
- 0/100 PLANERAD GC-VÄG MED LÄNGDMÄTNING
- GC VÄGKANT
- STRÄCKNING ÖVER BEFINTLIG VÄG
- 230-GC LINJENAMN
- SLÄNTER
- VÄGRÄCKE
- FALLSKYDD GC-VÄG
- GCM-STÖD
- VÄGMARKERING
- NY GC-VÄG
- NY/JUSTERAD ANSLUTNING
- JUSTERAD GRUSVÄG
- ÅKERINFART
- TRÄD SKYDDAS UNDER ENTREPRENADTID
- BYGGNAD
- VÄGMITT
- VÄGKANT
- VÄGMARKERING
- BEFINTLIGT STÄNGSEL/STAKET
- BEFINTLIG BELYSNINGSSTOLPE

SKALA 1:1000, METER

0 10 20 30 40 80

KOORDINATSYSTEM

PLAN: SWEREF 99 13 30
HÖJD: RH2000

01 02 03 04 05 06

VÄGPLAN

TYP AV PLAN

GRANSKNINGSSTATUS / SYFTE

HANDLINGSTYP
SAMRÅDSHANDLING

DATUM
2022-02-18

LEVERANS / ÄNDRINGS-PM

OBJEKT
**VÄG 113, STABBARP-BOSARP
NY GC-VÄG**

DELOMRÅDE / BANDEL
2 STABBARP - ÖSLÖV

ANLÄGGNINGSDDEL
0 GEMENSAMT

OBJEKTNUMMER / KM
165028

KONSTRUKTIONNUMMER

BESTÄLLARE
TRAFIKVERKET

LEVERANTÖR
Norconsult

SKAPAD AV
M KARLSSON

UPPDRAGSNUMMER
1061702

GODKÄND AV
D CLOUGH

AVDELNING
VÄG & JVG

RITNINGSTYP
ILLUSTRATIONSPLAN

TEKNIKOMRÅDE / INNEHÅLL
VÄGUTFORMNING OCH TRAFIK

BESKRIVNING
LINJE 230-GC SEKT. 0/625 - 1/267

SKALA
1:1000

FORMAT
A1

FÖRVALTNINGSNUMMER

RITNINGNUMMER
2 00 T 05 02

BLAD
02


NÄSTA BLAD
03

BET




TECKENFÖRKLARING

- FASTIGHETSGRÄNS
- TRAKTGRÄNS
- ÄGOSLAGSGRÄNS
- 4:51
- 0/100
- GC VÄGKANT
- STRÄCKNING ÖVER BEFINTLIG VÄG
- 230-GC
- SLÄNTER
- VÄGRÄCKE
- FALLSKYDD GC-VÄG
- GCM-STÖD
- VÄGMARKERING
- NY GC-VÄG
- NY/JUSTERAD ANSLUTNING
- JUSTERAD GRUSVÄG
- ÅKERINFART
- TRÄD SKYDDAS UNDER ENTREPRENADTID
- BYGGNAD
- VÄGMITT
- VÄGKANT
- VÄGMARKERING
- BEFINTLIG STÅNGSEL/STAKET
- BEFINTLIG BELYSNINGSSTOLPE

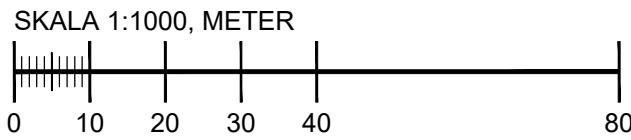

KOORDINATSYSTEM

PLAN: SWEREF 99 13 30
HÖJD: RH2000

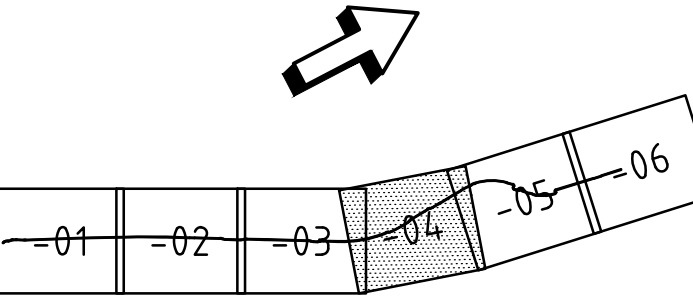

VÄGPLAN

TYP AV PLAN		GRANSKNINGSSTATUS / SYFTE	
HANDLINGSTYP		SAMRÅDSHANDLING	
DATUM	2022-02-18	LEVERANS / ÄNDRINGS-PM	
OBJEKT	VÄG 113, STABBARP-BOSARP NY GC-VÄG		
DELOMRÅDE / BANDEL	2 STABBARP - ÖSLÖV		
ANLÄGGNINGSDEL	0 GEMENSAMT		
OBJEKTNUMMER / KM	165028	KONSTRUKTIONSNUMMER	
BESTÄLLARE	TRAFIKVERKET	LEVERANTÖR	Norconsult
SKAPAD AV	M KARLSSON	UPPDRAGSGNUMMER	1061702
GODKÄND AV	D CLOUGH	AVDELNING	VÄG & JVG
RITNINGSTYP	ILLUSTRATIONSPLAN		
TEKNIKOMRÅDE / INNEHÅLL	VÄGUTFORMNING OCH TRAFIK		
BESKRIVNING	LINJE 230-GC SEKT. 1/888 - 2/500		
SKALA	1:1000	FORMAT	A1
RITNINGSGRUPP	2 00 T 05 04	FÖRVALTNINGSNUMMER	
BLAD	04	NÄSTA BLAD	05
BET			



TECKENFÖRKLARING

- FASTIGHETSGRÄNS
- TRAKTGRÄNS
- ÄGOSLAGSGRÄNS
- 4:51 FASTIGHETSBETECKNING
- 0/100 PLANERAD GC-VÄG MED LÄNGDMÄTNING
- GC VÄGKANT
- STRÄCKNING ÖVER BEFINTLIG VÄG
- 230-GC LINJENAMN
- SLÄNTER
- VÄGRÄCKE
- FALLSKYDD GC-VÄG
- GCM-STÖD
- VÄGMARKERING
- NY GC-VÄG
- NY/JUSTERAD ANSLUTNING
- JUSTERAD GRUSVÄG
- ÅKERINFART
- TRÄD SKYDDAS UNDER ENTREPRENADTID
- BYGGNAD
- VÄGMITT
- VÄGKANT
- VÄGMARKERING
- BEFINTLIGT STÅNGSEL/STAKET
- BEFINTLIG BELYSNINGSSTOLPE

SKALA 1:1000, METER

0 10 20 30 40 80

KOORDINATSYSTEM

PLAN: SWEREF 99 13 30
HÖJD: RH2000

01 02 03 04 05 06

TYP AV PLAN

VÄGPLAN

GRANSKNINGSSTATUS / SYFTE

HANDLINGSTYP

SAMRÅDSHANDLING

DATUM

2022-02-18

LEVERANS / ÄNDRINGS-PM

OBJEKT

VÄG 113, STABBARP-BOSARP NY GC-VÄG

DELOMRÅDE / BANDEL

2 STABBARP - ÖSLÖV

ANLÄGGNINGSDEL

0 GEMENSAMT

OBJEKTNUMMER / KM

165028

KONSTRUKTIONNUMMER

LEVERANTÖR

TRAFIKVERKET

Norconsult

SKAPAD AV

M KARLSSON

UPPDRAGSGNUMMER

1061702

ODKÄND AV

D CLOUGH

AVDELNING

VÄG & JVG

RITNINGSTYP

ILLUSTRATIONSPLAN

TEKNIKOMRÅDE / INNEHÅLL

VÄGUTFORMNING OCH TRAFIK

BESKRIVNING

LINJE 230-GC SEKT. 2/500 - 3/180

SKALA

1:1000

FORMAT

A1

FÖRVALTNINGSNUMMER

RITNINGSGRUPP

2 00 T 05 05

BLAD

05

NÄSTA BLAD

06

BET

