



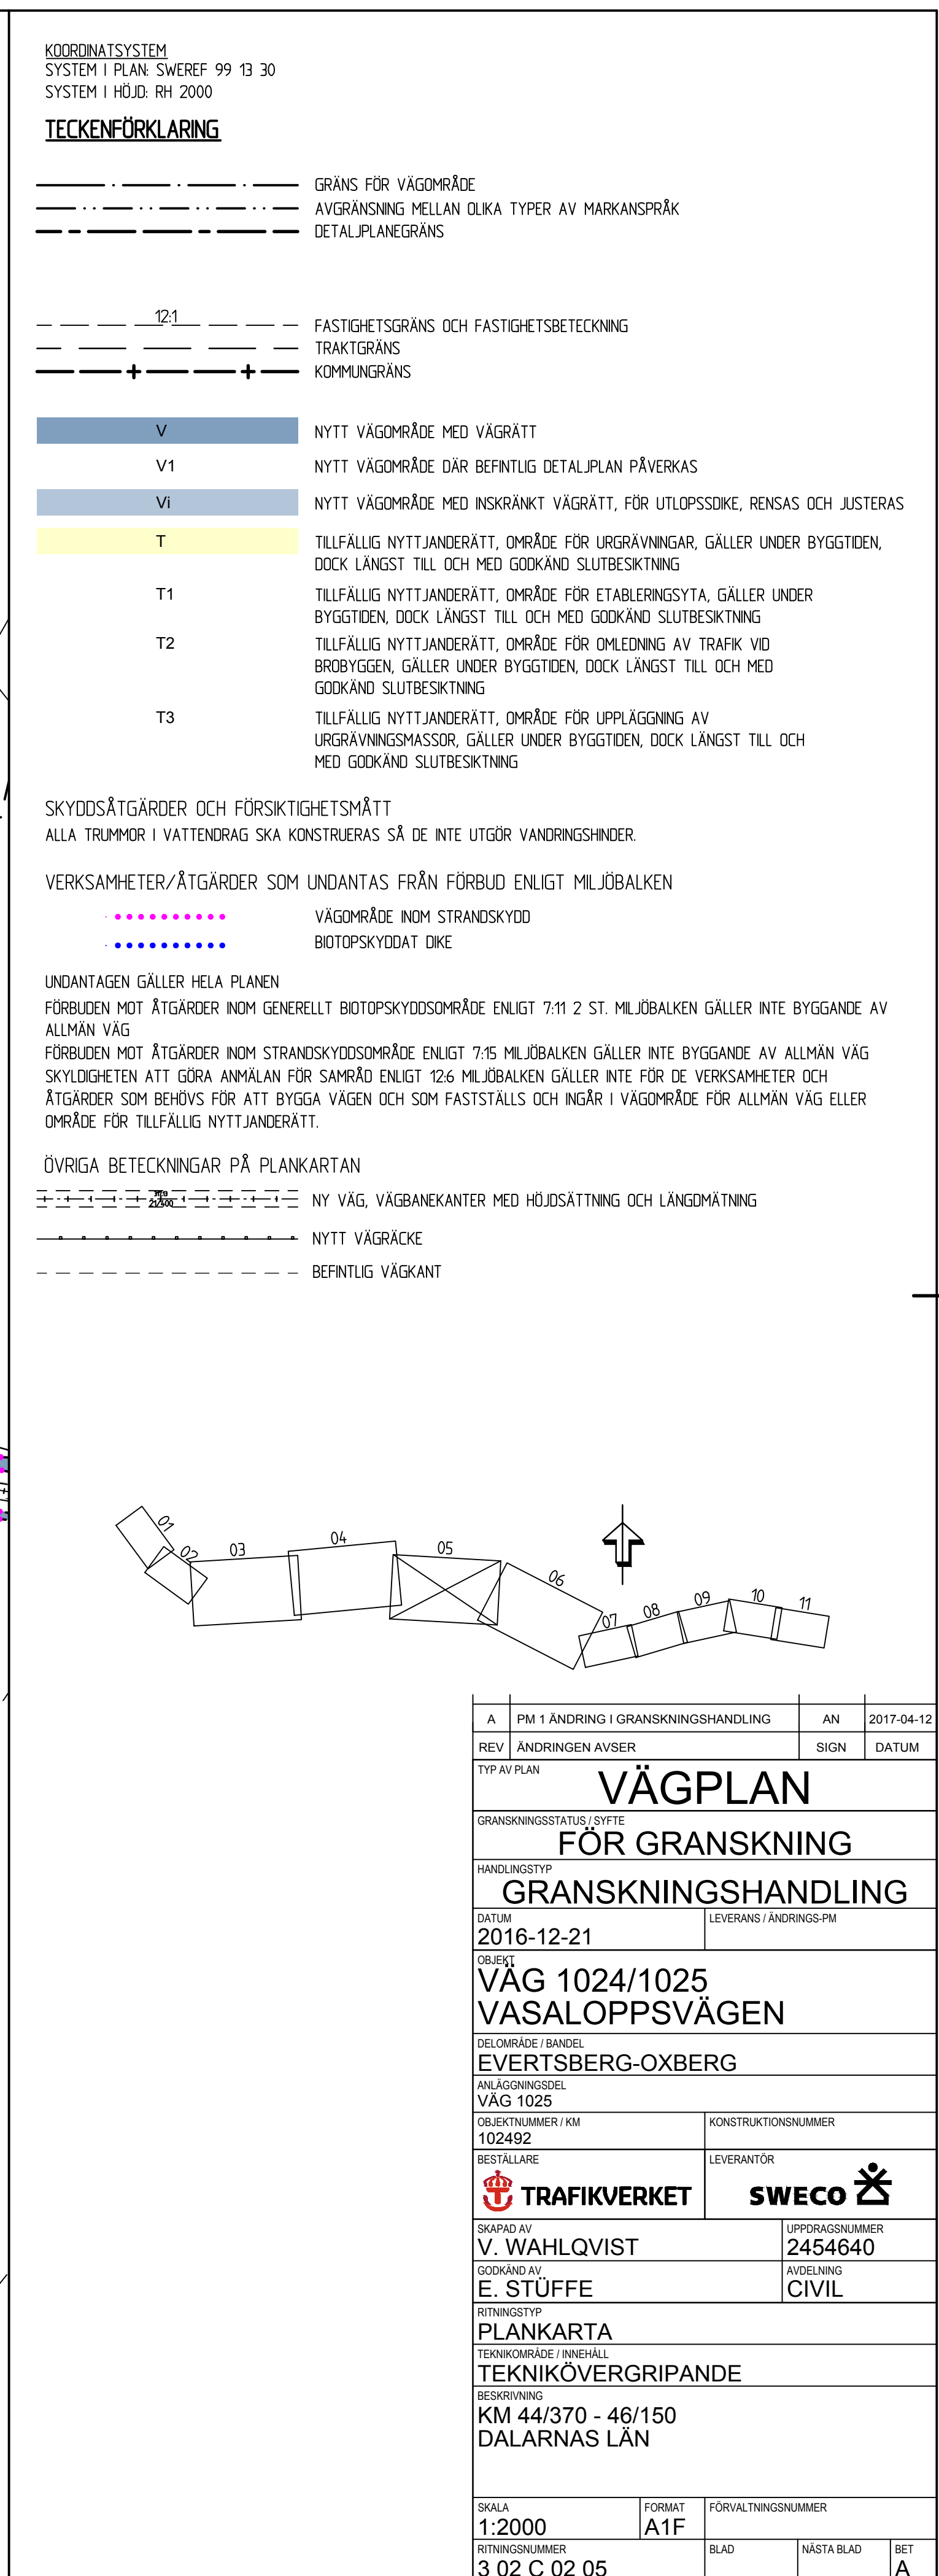

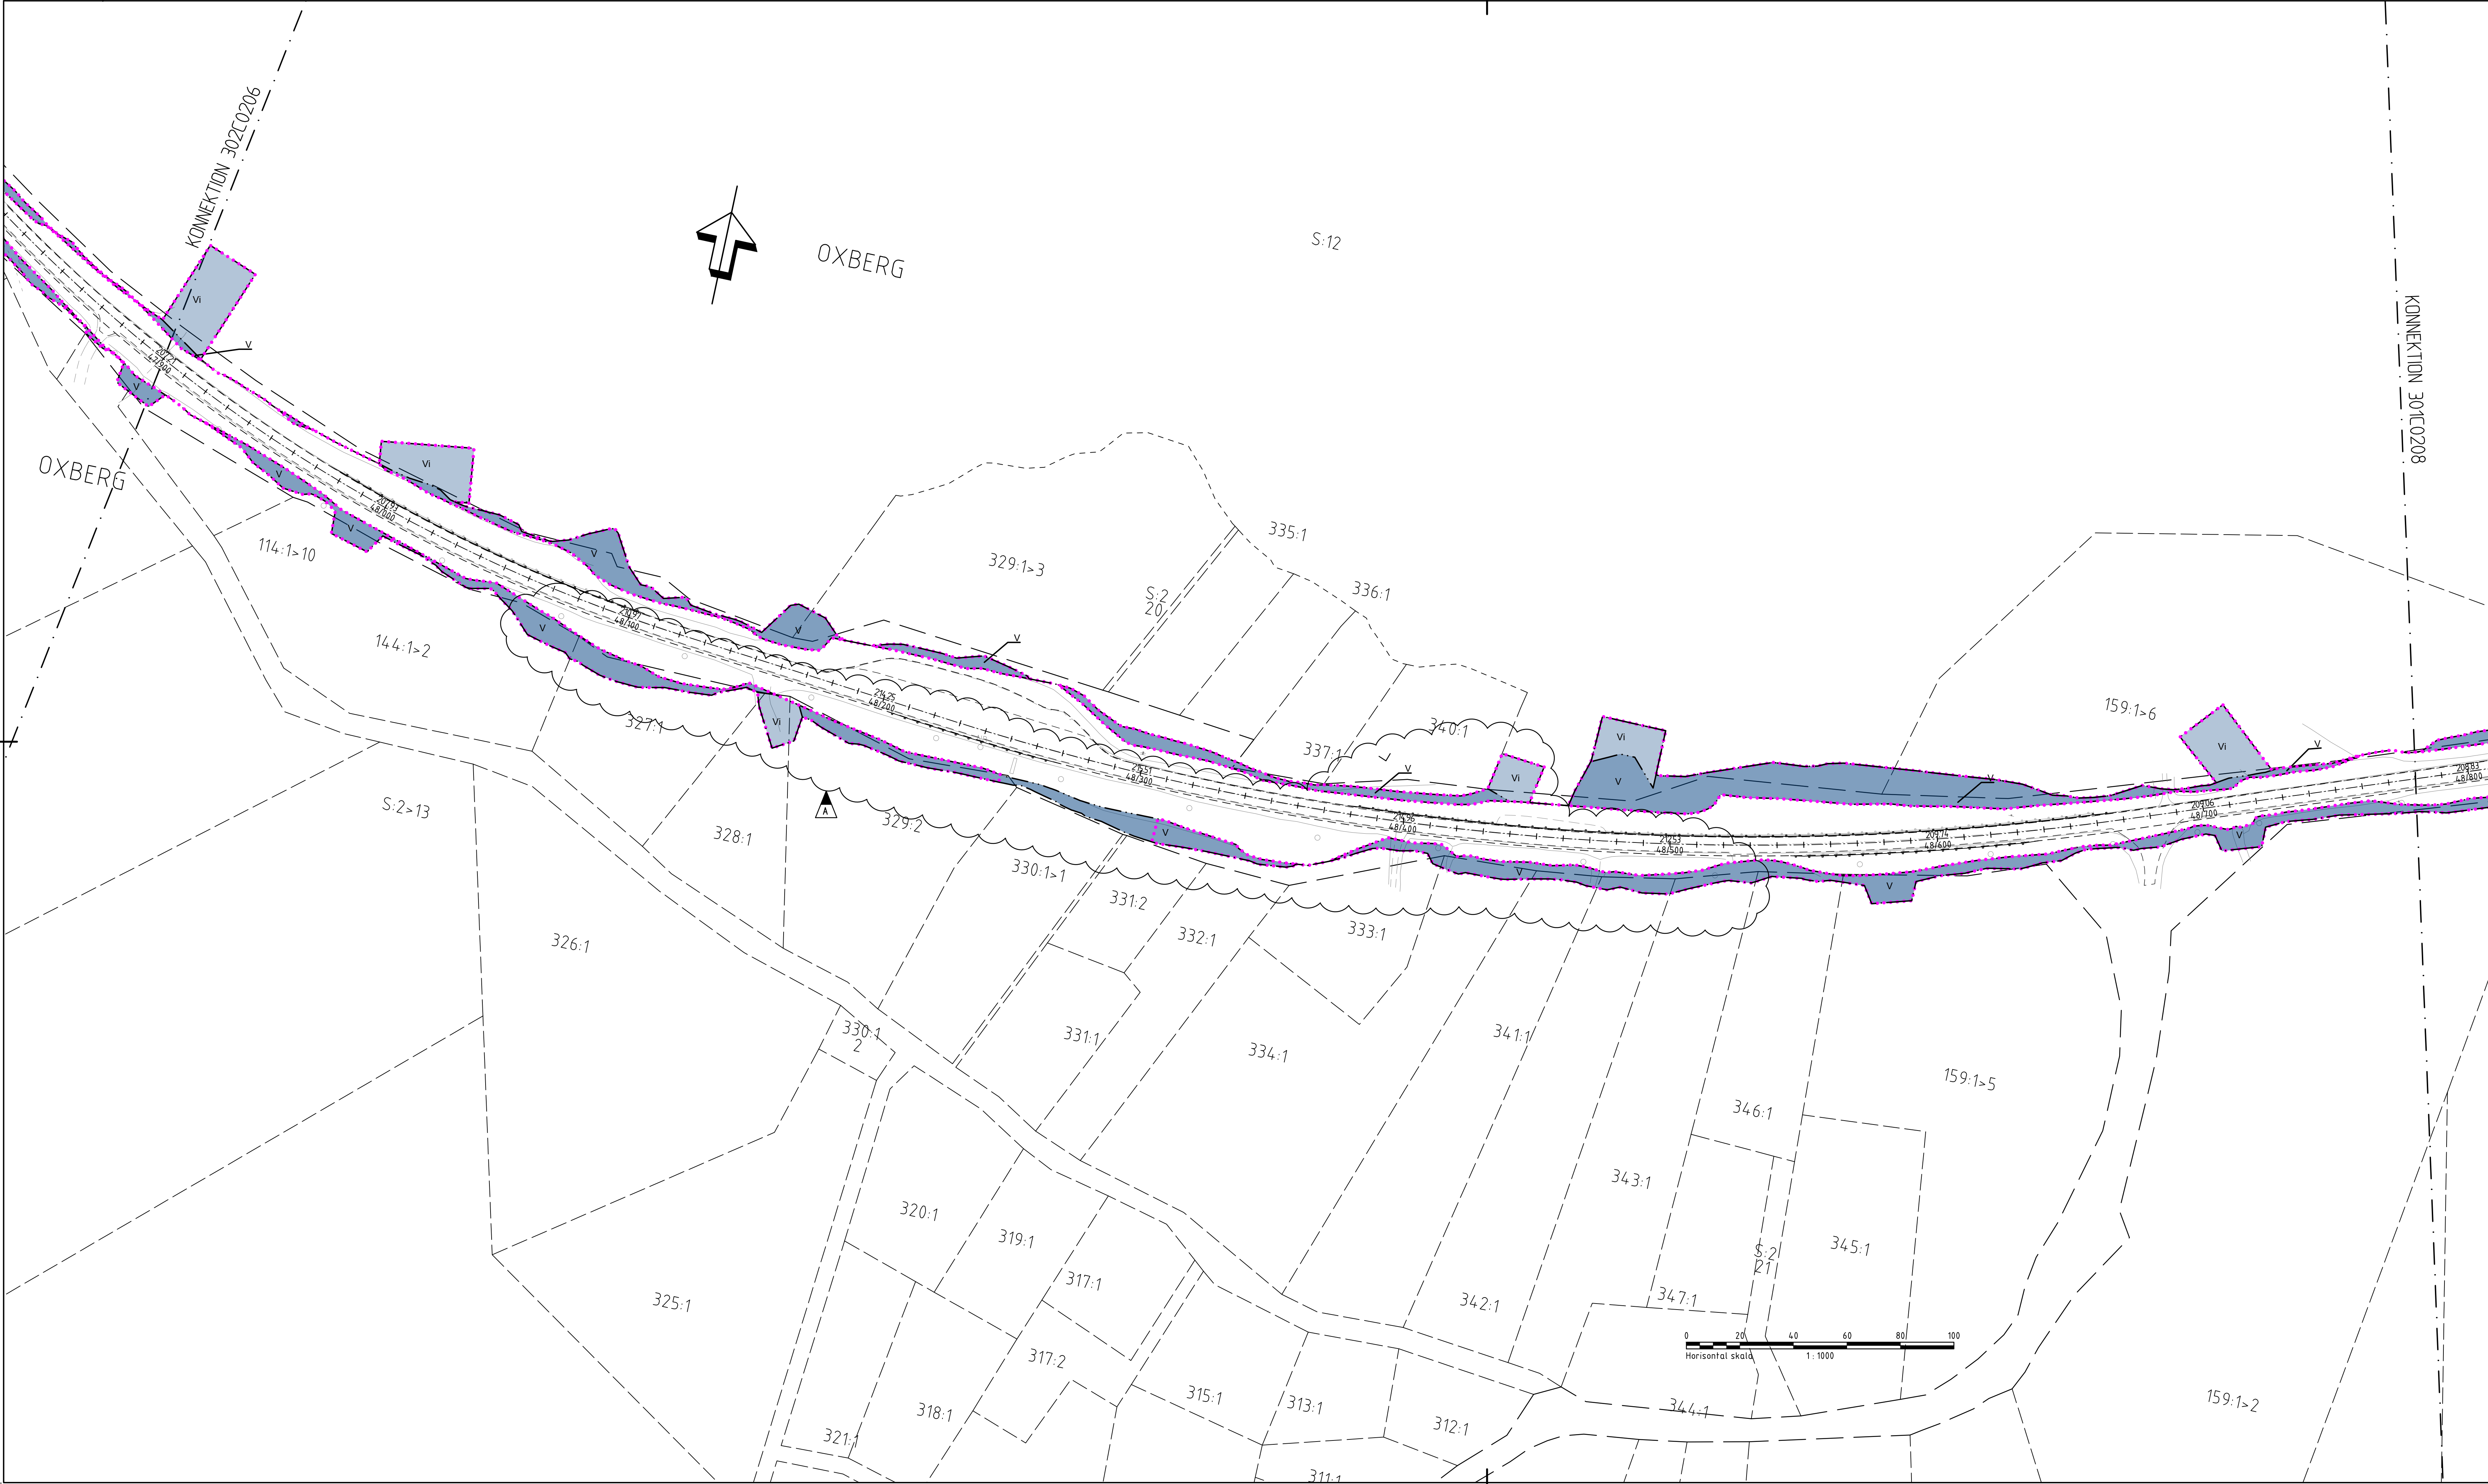

KÖRSTRÄCKA
SYSTEM I PLAN: SWEREF 99 13 30
SYSTEM I HÖJD: RH 2000

TECKENFÖRKLARING

---	GRÄNS FÖR VÄGOMRÅDE
-.-.-	AVGRÄNSNING MELLAN OLIKA TYPER AV MARKANSPRÅK
---	DETAILPLANEGRÄNS

---	121	FASTIGHETSGRÄNS OCH FASTIGHETSBECKENING
---		TRAKTGRÄNS
---	+	KOMMUNGRÄNS

V	NYTT VÄGOMRÅDE MED VÄGRÄTT
V1	NYTT VÄGOMRÅDE DÄR BEFINTLIG DETAILPLAN PÅVERKAS
VI	NYTT VÄGOMRÅDE MED INSKRÄNKT VÄGRÄTT, FÖR UTLOPPSDIKE, RENSAS OCH JUSTERAS
T	TILLFÄLLIG NYTTJÄNDERÄTT, OMÅDE FÖR URGRÄVNINGAR, GÄLLER UNDER BYGGTIDEN, DOCK LÄNGST TILL OCH MED GODKÄND SLUTBESKUTNING
T1	TILLFÄLLIG NYTTJÄNDERÄTT, OMÅDE FÖR ETABLERINGSYTA, GÄLLER UNDER BYGGTIDEN, DOCK LÄNGST TILL OCH MED GODKÄND SLUTBESKUTNING
T2	TILLFÄLLIG NYTTJÄNDERÄTT, OMÅDE FÖR OMLÄDNING AV TRAFIK VID BROBYGGEN, GÄLLER UNDER BYGGTIDEN, DOCK LÄNGST TILL OCH MED GODKÄND SLUTBESKUTNING
T3	TILLFÄLLIG NYTTJÄNDERÄTT, OMÅDE FÖR UPPLÄGGNING AV URGRÄVNINGSMASSOR, GÄLLER UNDER BYGGTIDEN, DOCK LÄNGST TILL OCH MED GODKÄND SLUTBESKUTNING

SKYDDSGÄRDAR OCH FÖRSIKTIGHETSMÅTT
ALLA TRUMMOR I VATTENDRAG SKA KONSTRUERAS SÅ DE INTE UTGÖR VÄGTRÄSHINDER

VERKSAMHETER/ÅTGÄRDER SOM UNDANTAS FRÅN FÖRBUD ENLIGT MILJÖBALKEN


..... VÄGOMRÅDE INOM STRANDSKYDD
..... BIOTOPSKYDDAT OKE

UNDANTAGEN GÄLLER HELA PLANEN
FÖRBUDEN MOT ÅTGÄRDER INOM GENERELLT BIOTOPSKYDDOMRÅDE ENLIGT 7:11 2 ST. MILJÖBALKEN GÄLLER INTE BYGGANDE AV ALLMÄN VÄG
FÖRBUDEN MOT ÅTGÄRDER INOM STRANDSKYDDOMRÅDE ENLIGT 7:15 MILJÖBALKEN GÄLLER INTE BYGGANDE AV ALLMÄN VÄG
SKYDDIGHETEN ATT GÖRA ANMÄLAN FÖR SAMRÅD ENLIGT 126 MILJÖBALKEN GÄLLER INTE FÖR DE VERKSAMHETER OCH ÅTGÄRDER SOM BEHOVS FÖR ATT BYGGA VÄGEN OCH SOM FASTSTÄLLS OCH INGÅR I VÄGOMRÅDE FÖR ALLMÄN VÄG ELLER OMÅDE FÖR TILLFÄLLIG NYTTJÄNDERÄTT.

ÖVRIGA BETECKNINGAR PÅ PLANKARTAN

---	NY VÄG, VÄGBANERKÄNT MED HÖJDSÄTTNING OCH LÄNGDMÄTNING
---	NYTT VÄGRÄCKE
---	BEFINTLIG VÄGKANT

A	PM 1 ÄNDRING I GRANSKNINGSHANDLING	AN	2017-04-12
REV	ÄNDRINGEN AVSER	SIGN	DATUM
TYP AV PLAN			
GRANSKNINGSSTATUS / SVETTE			
HANDLINGSTYP			
DATUM			
OBJEKT			
DELOMRÅDE / BAND			
ANLÄGGNINGSDEL			
OBJEKTNUMMER / KM			
BESTÄLLARE			
LEVERANTÖR			
SKAPAD AV			
UTPÅRINGSNUMMER			
GODKÄND AV			
AVDELNING			
RITNINGSTYP			
TEKNIKÖVERGRIPANDE			
BESKRIVNING			
SKALA			
FÖRVALTNINGSNUMMER			
RITNINGSGRUPP			
BLAD			
NÄSTA BLAD			
BET			

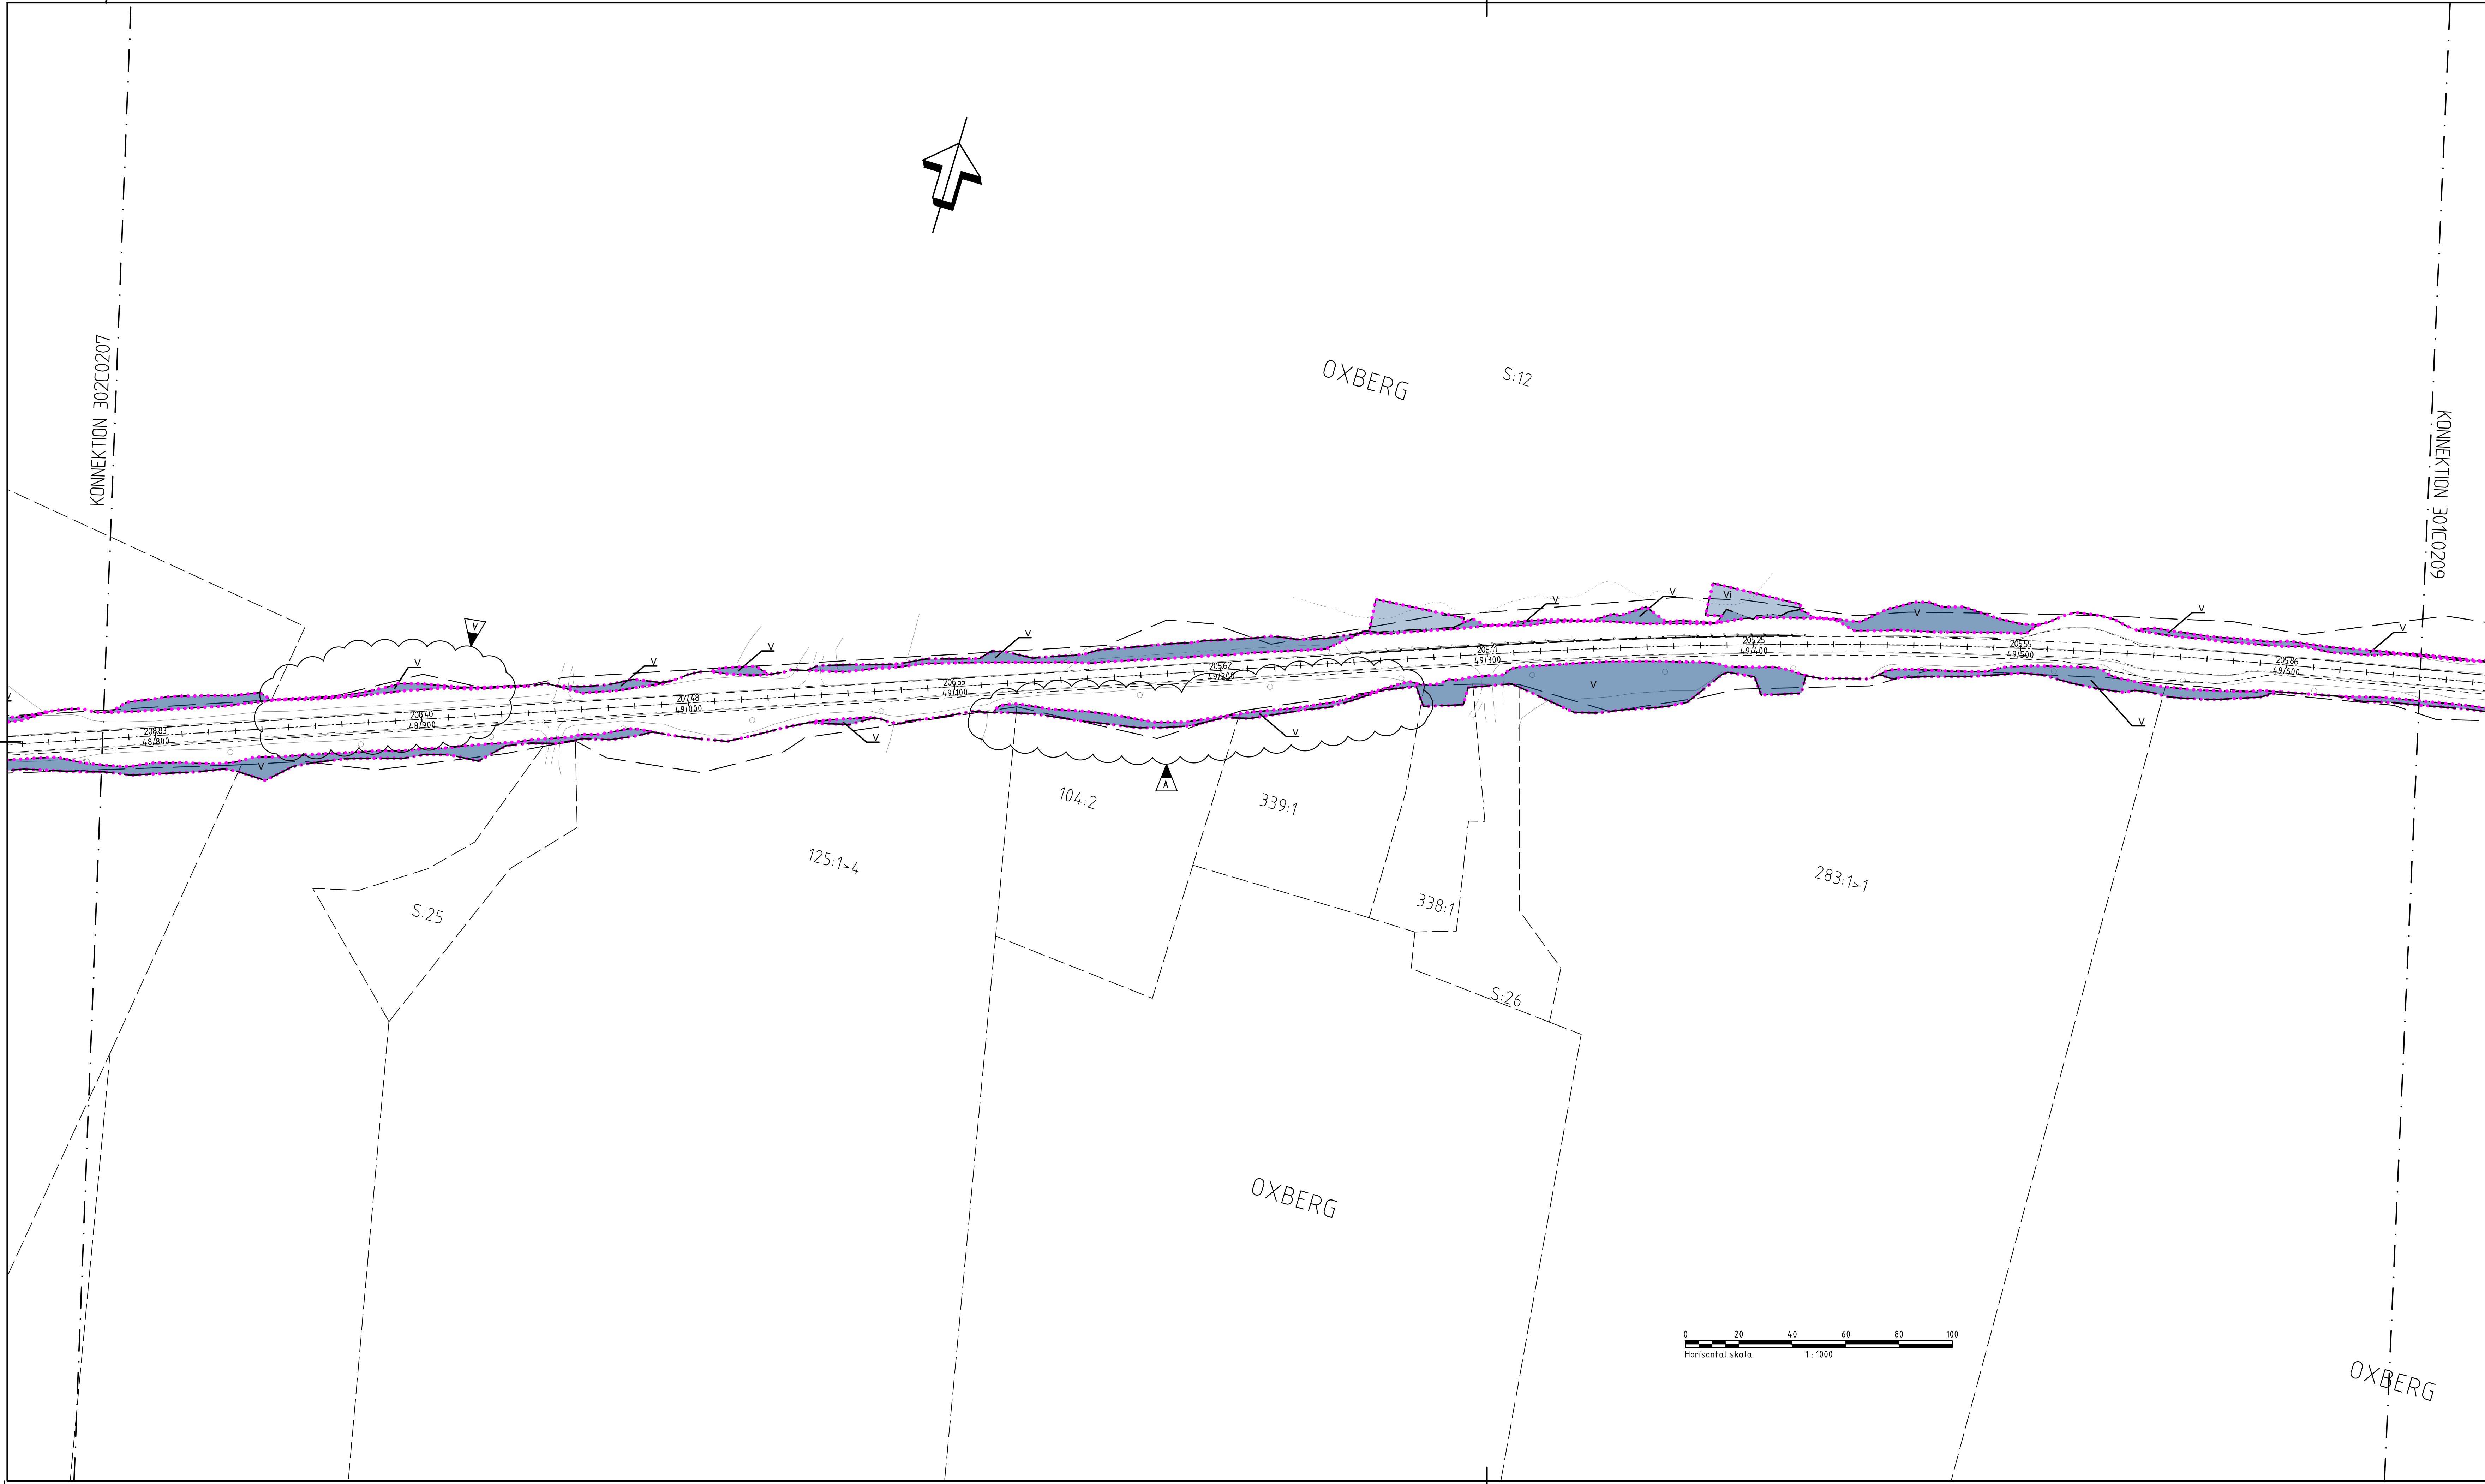

KÖRSTRÄCKA
SYSTEM I PLAN: SWEREF 99 13 30
SYSTEM I HÖJD: RH 2000

TECKENFÖRKLARING

GRÄNS FÖR VÄGOMRÅDE
AVGRÄNSNING MELLAN OLIKA TYPER AV MARKANSPRÅK
DETAILPLANEGRÄNS

FASTIGHETSGRÄNS OCH FASTIGHETSBECKENING
TRAKTGRÄNS
KOMMUNGRÄNS

V NYTT VÄGOMRÅDE MED VÄGRÄTT
V1 NYTT VÄGOMRÅDE DÄR BEFINTLIG DETAILPLAN PÅVERKAS
V1 NYTT VÄGOMRÅDE MED INSKRÄNKT VÄGRÄTT, FÖR UTLOPPSÖKE, RENSAS OCH JUSTERAS
T TILLFÄLLIG NYTTJÄNDERÄTT, OMÅDE FÖR URGRÄVNINGAR, GÄLLER UNDER BYGGTIDEN, DOCK LÄNGST TILL OCH MED GODKÄND SLUTBESKUTNING
T1 TILLFÄLLIG NYTTJÄNDERÄTT, OMÅDE FÖR ETABLERINGSYTA, GÄLLER UNDER BYGGTIDEN, DOCK LÄNGST TILL OCH MED GODKÄND SLUTBESKUTNING
T2 TILLFÄLLIG NYTTJÄNDERÄTT, OMÅDE FÖR OMLEDNING AV TRAFIK VID BROBYGGEN, GÄLLER UNDER BYGGTIDEN, DOCK LÄNGST TILL OCH MED GODKÄND SLUTBESKUTNING
T3 TILLFÄLLIG NYTTJÄNDERÄTT, OMÅDE FÖR UPPLÄGGNING AV URGRÄVNINGSMASSOR, GÄLLER UNDER BYGGTIDEN, DOCK LÄNGST TILL OCH MED GODKÄND SLUTBESKUTNING

SKYDDSGÄRDAR OCH FÖRSIKTIGHETSMÅTT
ALLA TRUMMOR I VATTENDRAG SKA KONSTRUERAS SÅ DE INTE UTGÖR VANDRINSHINDER

VERKSAMHETER/ÄTGÄRDAR SOM UNDANTAS FRÅN FÖRBUD ENLIGT MILJÖBALKEN
VÄGOMRÅDE NÖM STRANDSKYDD
BIOTOPSKYDDAT ÖKE

UNDANTAGEN GÄLLER HELA PLANEN
FÖRBUDEN MOT ÄTGÄRDAR NÖM GENERELLT BIOTOPSKYDDOMRÅDE ENLIGT 7:11 2 ST. MILJÖBALKEN GÄLLER INTE BYGGANDE AV ALLMÄN VÄG
FÖRBUDEN MOT ÄTGÄRDAR NÖM STRANDSKYDDOMRÅDE ENLIGT 7:15 MILJÖBALKEN GÄLLER INTE BYGGANDE AV ALLMÄN VÄG
SKYDDIGHETEN ATT GÖRA ANMÄLAN FÖR SAMRÅD ENLIGT 126 MILJÖBALKEN GÄLLER INTE FÖR DE VERKSAMHETER OCH ÄTGÄRDAR SOM BEHOVS FÖR ATT BYGGA VÄGEN OCH SOM FASTSTÄLLS OCH INGÅR I VÄGOMRÅDE FÖR ALLMÄN VÄG ELLER OMÅDE FÖR TILLFÄLLIG NYTTJÄNDERÄTT.

ÖVRIGA BETECKNINGAR PÅ PLANKARTAN
NY VÄG, VÄGBANKEKANTER MED HÖJDSÄTTNING OCH LÄNGDMÄTNING
NYTT VÄGRÄCKE
BEFINTLIG VÄGKANT

A	PM 1 ÄNDRING I GRANSKNINGSHANDLING	AN	2017-04-12
REV	ÄNDRINGEN AVSER	SIGN	DATUM
TYP AV PLAN			
GRANSKNINGSSTATUS / SVETTE			
HANDLINGSTYP			
DATUM			
2016-12-21			
OBJEKT			
VÄG 1024/1025			
VASALOPPSVÄGEN			
DELOMRÅDE / BANDEL			
EVERTSBERG-OXBERG			
ANLÄGGNINGSDEL			
VÄG 1025			
OBJEKTNUMMER / KM		KONSTRUKTIONNUMMER	
102492			
BESTÄLLARE		LEVERANTÖR	
TRAFIKVERKET		SWECO	
SKAPAD AV		UTFÖRARNUMMER	
V. WAHLQVIST		2454640	
GODKÄND AV		ÄDELING	
E. STÜFFE		CIVIL	
RITNINGSTYP			
PLANKARTA			
TEKNIKOÖVERGRIPANDE			
BESKRIVNING			
KM 48/780 - 49/650			
DALARNAS LÄN			
SKALA		FÖRVALTNINGSNUMMER	
1:1000		A1F	
RITNINGSGRUPP		BLAD	
3 02 C 02 08		NÄSTA BLAD	
		BET	
		A	

