


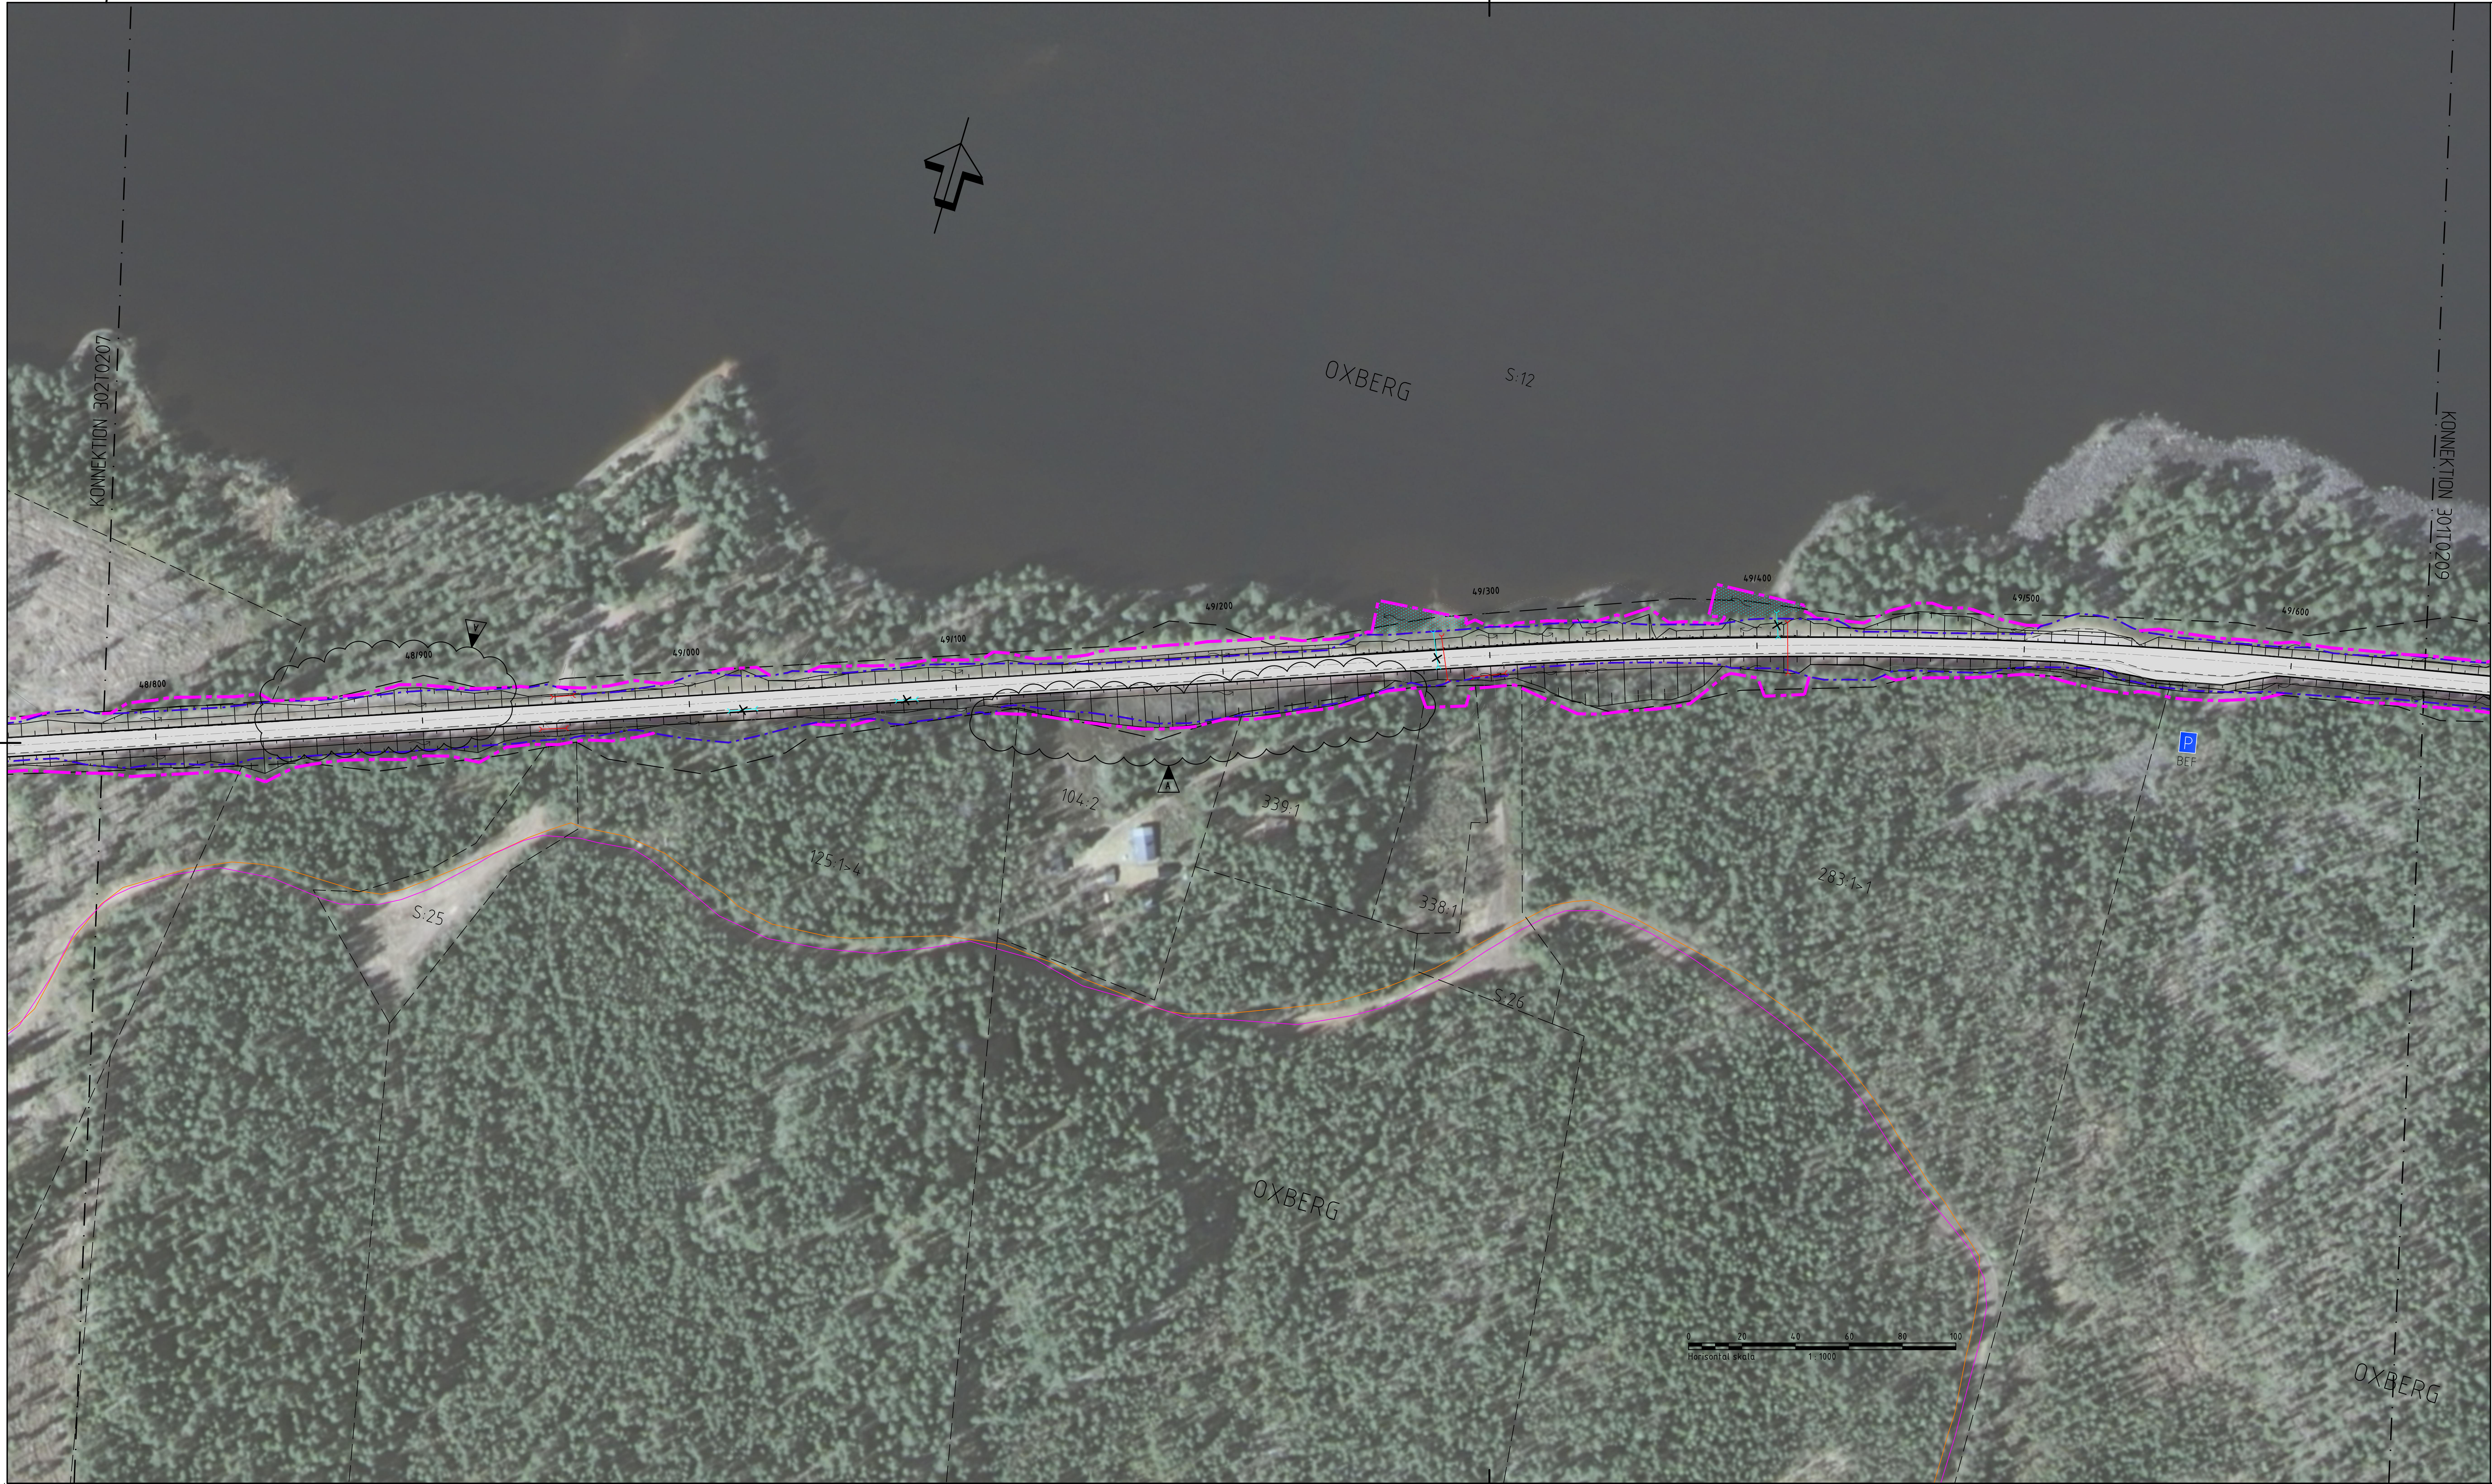

KÖRSTRÄKSYSTEM
SYSTEM I PLAN: SWEREF 99 13 30
SYSTEM I HÖJD: RH 2000

TECKENFÖRKLARING

OMBYGGD VÄG 1024/1025

NYTT DIKE

BEFINTLIG VÄGDEL SOM FÖRESLÅS RIVAS

BEFINTLIG VÄGTRUMMA SOM RIVS

NY VÄGTRUMMA

BEFINTLIG TRUMMA SOM FÖRLÄNGS

FÖRESLAGEN DRÄNERINGSLEDNING

BEFINTLIGT VÄGOMRÅDE

NYTT VÄGOMRÅDE

NYTT VÄGRÄCKE

NY PARKERINGSFICKA

BEFINTLIG PARKERINGSFICKA SOM BYGGS OM

NY BUSHÅLLPLATS

12:1

FASTIGHETSGRÄNS OCH FASTIGHETSBETECKNING

TRAKTGRÄNS

KOMMUNGRÄNS

DETALJPLANEGRÄNS

VASALOPPET

CYKELVASAN

BEFINTLIG VÄGKANT

TILLFÄLLIG NYTT JANDERRÄTT

NYTT VÄGOMRÅDE MED INSKRÄNKT VÄGRÄTT

01

02

03

04

05

06

07

08

09


10

11

↑

A	PM 1 ÄNDRING I GRANSKNINGSHANDLING	AN	2017-04-12
REV	ÄNDRINGEN AVSER	SIGN	DATUM
TYP AV PLAN			
VÄGPLAN			
GRANSKNINGSSTATUS / SVFTE			
HANDLINGSTYP			
DATUM		LEVERANS / ÄNDRINGS-PM	
2016-12-21			
OBJEKT			
VÄG 1024/1025			
VÄGUTFORMNINGSVÄGEN			
DELOMRÅDE / BANDEL			
EVERTSBERG-OXBERG			
ANLÄGGNINGSGEDEL			
VÄG 1025			
OBJEKTNUMMER / KM		KONSTRUKTIONNUMMER	
102492			
BESTÄLLARE		LEVERANTÖR	
TRAFIKVERKET		SWECO	
SKAPAD AV		UTFÖRARNUMMER	
V. WAHLQVIST		2454640	
ODKÄND AV		ÄDELING	
E. STÜFFE		CIVIL	
RITNINGSTYP			
ILLUSTRATIONSKARTA			
TEMAOMRÅDE / INNEHÅLL			
VÄGUTFORMNING OCH TRAFIK			
BESKRIVNING			
KM 48/780 - 49/650			
DALARNAS LÄN			
SKALA		FÖRVALTNINGSNUMMER	
1:1000		A1F	
RITNINGNUMMER		BLAD	NÄSTA BLAD
3 02 T 02 08			BET
			A

FL VÄG 1024/1025 VÄGUTFORMNINGSVÄGEN EVERTSBERG-OXBERG 2017-04-12 1025 AV ANVÄNDARE SKALA

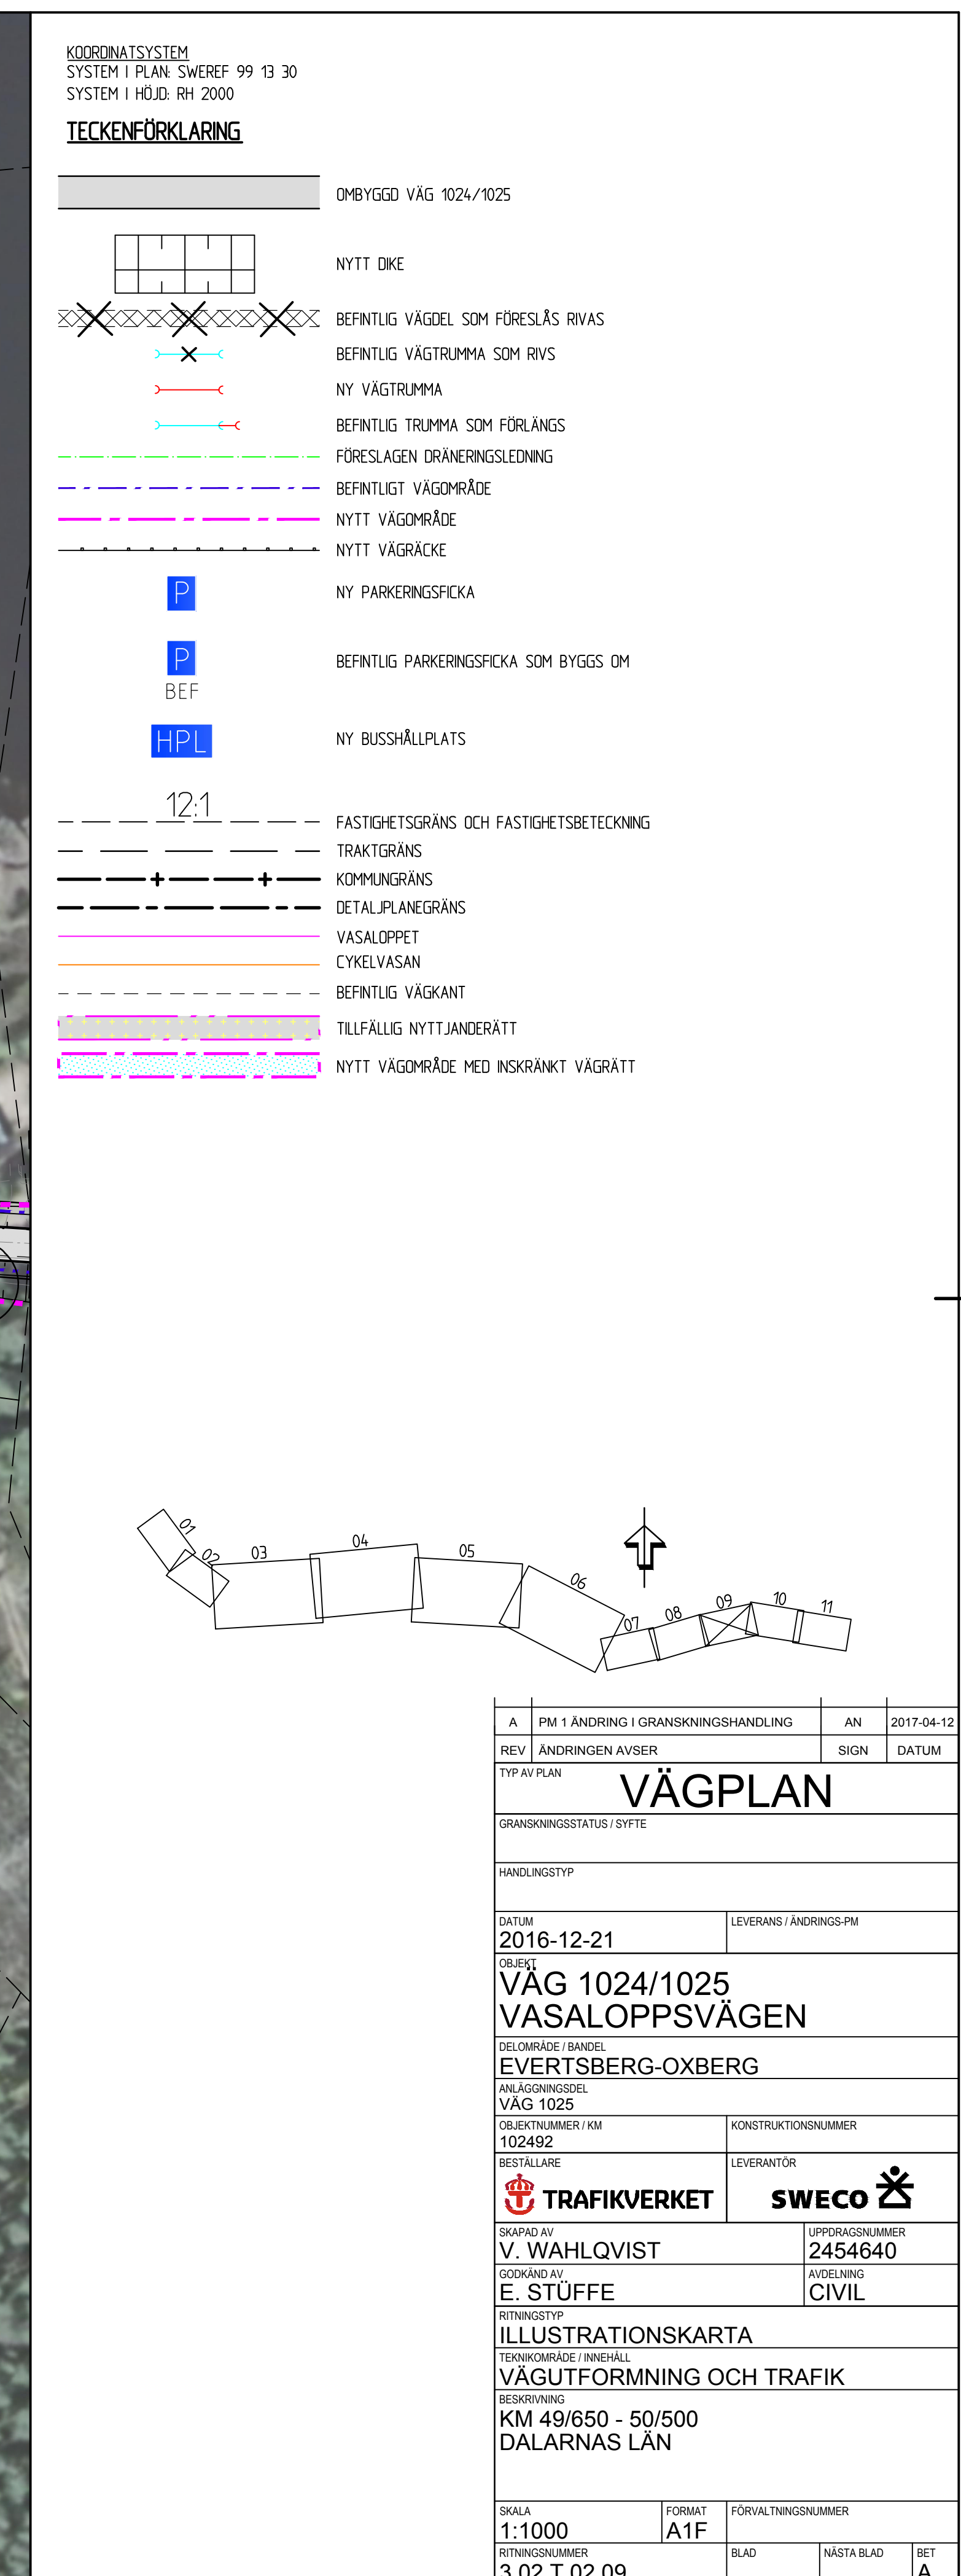



KÖRSTRÄTSSYSTEM
SYSTEM I PLAN: SWEREF 99 13 30
SYSTEM I HÖJD: RH 2000

TECKENFÖRKLARING

OMBYGGD VÄG 1024/1025

NYTT DIKE

BEFINTLIG VÄGDEL SOM FÖRESLÅS RIVAS

BEFINTLIG VÄGTRUMMA SOM RIVS

NY VÄGTRUMMA

BEFINTLIG TRUMMA SOM FÖRLÄNGS

FÖRESLAGEN DRÄNNINGSLEDNING

BEFINTLIGT VÄGOMRÅDE

NYTT VÄGOMRÅDE

NYTT VÄGRÄCKE

NY PARKERINGSFICKA

BEFINTLIG PARKERINGSFICKA SOM BYGGS OM

NY BUSHÄLLPLATS

FASTIGHETSGRÄNS OCH FASTIGHETSBETECKNING

TRAKTGRÄNS

KOMMUNGRÄNS

DETALJPLANEGRÄNS

VASALOPPET

CYKELVASAN

BEFINTLIG VÄGKANT

TILLFÄLLIG NYTTJÄNDERÄTT

NYTT VÄGOMRÅDE MED INSKRÄNKT VÄGRÄTT

01 02 03 04 05 06 07 08 09 10 11

↑

A	PM 1 ÄNDRING I GRANSKNINGSHANDLING	AN	2017-04-12
REV	ÄNDRINGEN AVSER	SIGN	DATUM
TYP AV PLAN			
VÄGPLAN			
GRANSKNINGSSTATUS / SVTFE			
HANDLINGSTYP			
DATUM	LEVERANS / ÄNDRINGS-PM		
2016-12-21			
OBJEKT			
VÄG 1024/1025			
VÄGUTFORMNINGSVÄGEN			
DELOMRÅDE / BANDDEL			
EVERTSBERG-OXBERG			
ANLÄGGNINGSDIAGRAM			
VÄG 1025			
OBJEKTNUMMER / KM	KONSTRUKTIONNUMMER		
102492			
BESTÄLLARE	LEVERANTÖR		
TRAFIKVERKET	SWECO		
SKAPAD AV	UTFÖRARNUMMER		
V. WAHLQVIST	2454640		
ODKÄND AV	ÄDELING		
E. STÜFFE	CIVIL		
RITNINGSTYP			
ILLUSTRATIONSKARTA			
TEMAOMRÅDE / INNEHÅLL			
VÄGUTFORMNING OCH TRAFIK			
BESKRIVNING			
KM 50/500 - 51/330			
DALARNAS LÄN			
SKALA	FORMAT	FÖRVALTNINGSNUMMER	
1:1000	A1F		
RITNINGSDATUM	BLAD	NÄSTA BLAD	BET
3 02 T 02 10			A

FL VÄGUTFORMNINGSVÄGEN 1024/1025, EVERTSBERG-OXBERG, DALARNAS LÄN, 2017-04-12, 0125 AV ANMÄNKAR, SÄLL