


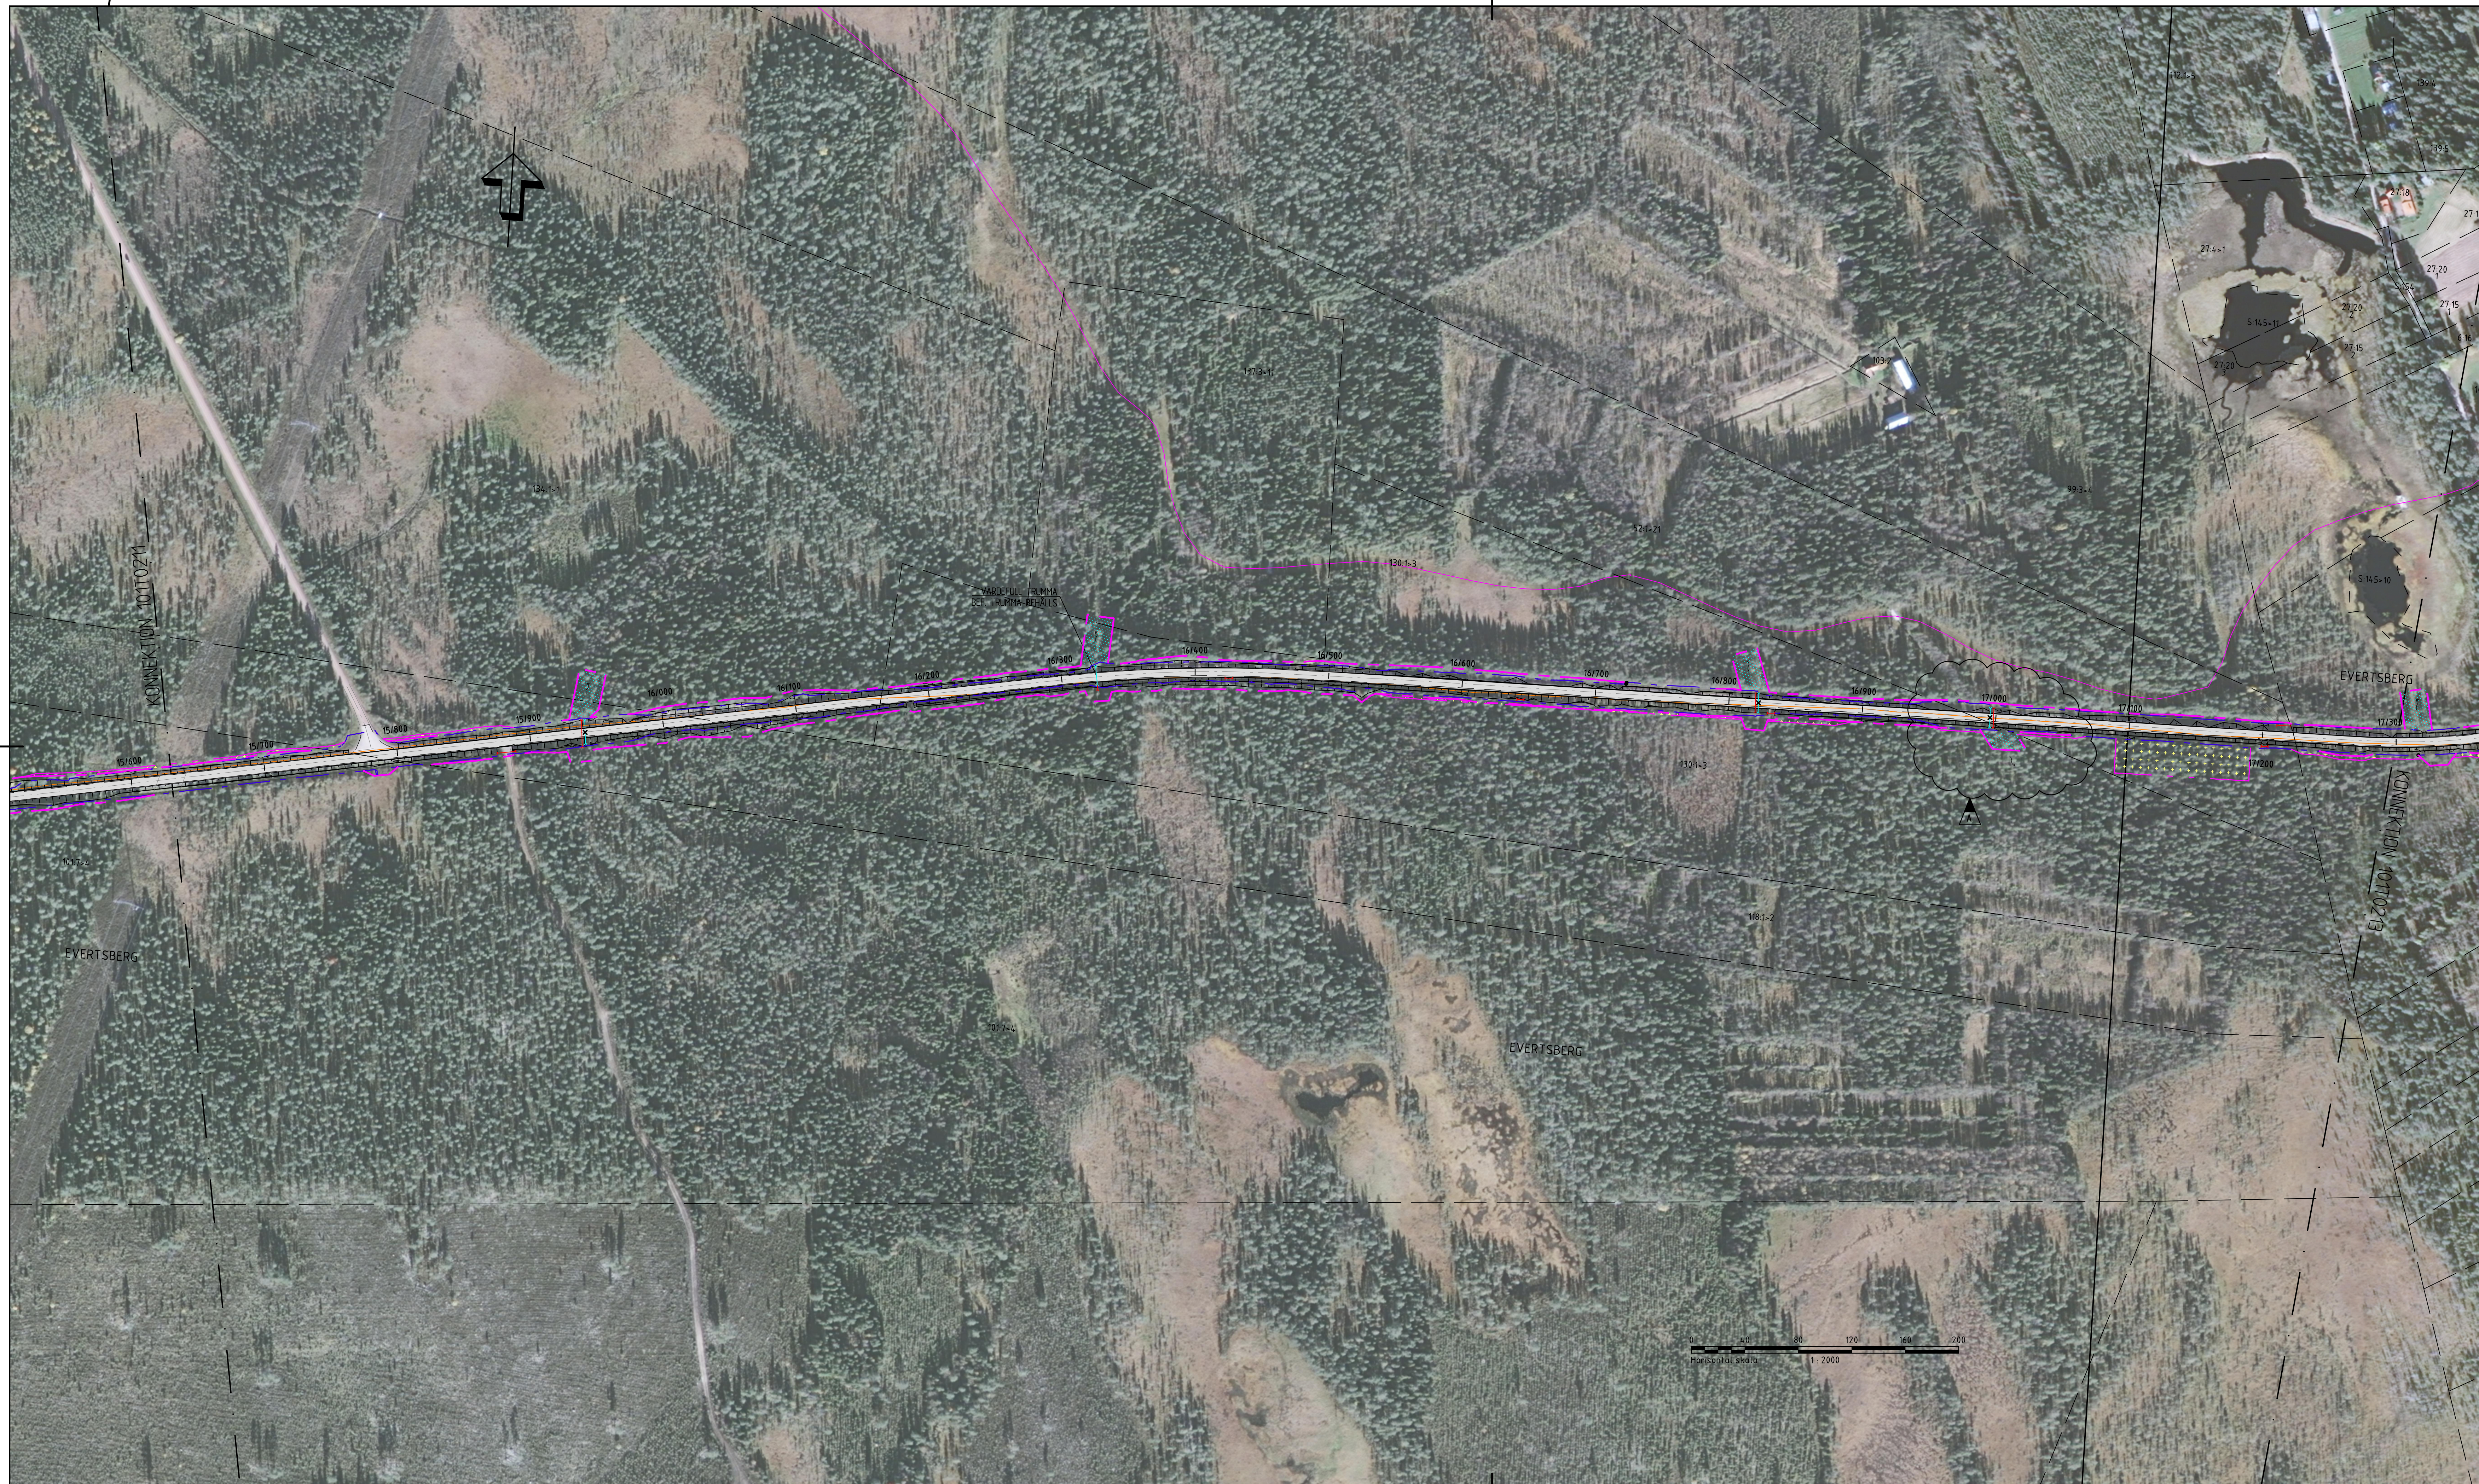

KOORDINATSYSTEM
 SYSTEM I PLAN: SWEREF 99 13 30
 SYSTEM I HÖJD: RH 2000

TECKENFÖRKLARING

OMBYGGD VÄG 1024/1025

NYTT DIKE

BEFINTLIG VÄGDEL SOM FÖRESLÅS RIVAS

NY VÄGTRUMMA

BEFINTLIG TRUMMA SOM FÖRLÄNGS

_____ BEFINTLIGT VÄGOMRÅD

NYTT VÄGRÄCKE

NY PARKERINGSFILKA

HPL NY BUSSHÅLLPLATS


— — — — — 2 — — — — — FASTIGHETSGRÄNS OCH FASTIGHETS BETECKNING

— — + — KOMMUNGRÄNS

VASALOPPET

— — — — — BEFINTLIG VÄRKANT

ARBEIT, VERGEMEINSCHAFT UND ANSCHLIESSENDE VERGEMEINSCHAFT

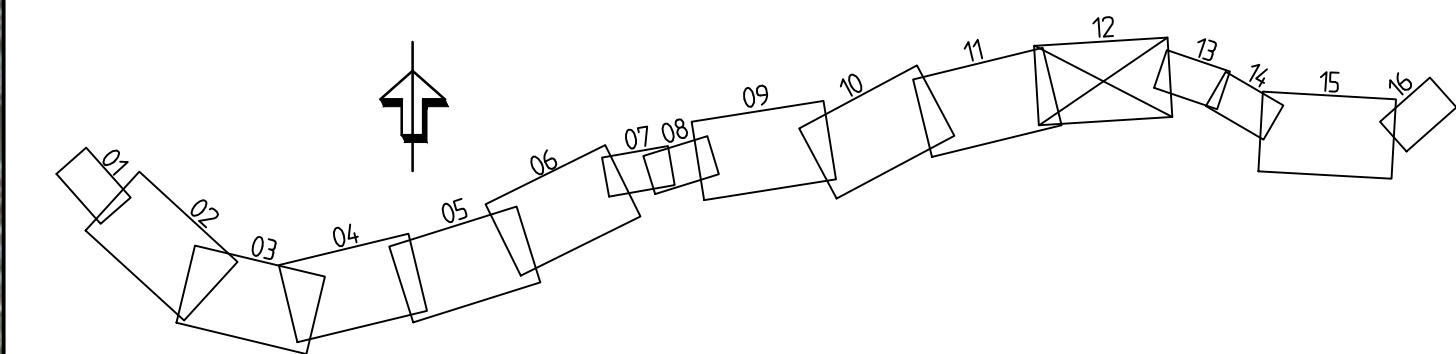

Å	PM 1 ANDRING I GRANSKNINGSHANDLING	AN	2017-04-12
REV	ANDRINGEN AVSÄT	SIGN	DATUM
PÅ VAL AV PLAN VÄGPLAN			
GRANSKNINGSSTATUS I SYFTE			
HANDLINGSTYP			
DATUM		LEVERANS / ÄNDRINGS-PM	
2016-12-21			
BRUKS- VÄG 2024/1025 VASALOPPSVÄGEN			
DEL OMÅRDE / BANDEL			
FISKARHEDEN-TENNÅNG			
KALKYLLANOMÅRDE			
VÄG 1024			
OBJEKTNUMMER / KM		KONSTRUKTIONSNUMMER	
102492			
LEVERANTÖRE		LEVERANTÖR	
 TRAFIKVERKET		SWECO 	
SKAPAD AV		UPPGIFTSKODNING	
A. NORDMARK		2454640	
GÖKKAD AV		AVDELNING	
E. STÜFFE		CIVIL	
RITNINGSTYP			
ILLUSTRATIONSKARTA			
TEKNISKA ÖSKOR / INNEHÅLL			
VÄGUTFORMNING OCH TRAFIK			
BESKRIVNING			
KM 15/630 - 17/300			
DALARNAS LÄN			
SKALA	FORMAT	FÖRVALTNINGSNUMMER	
1:2000	A1/F		
RITNINGSNUMMER	BLAD	NÄSTA BLAD	BET A
1 01.T.02.12			