


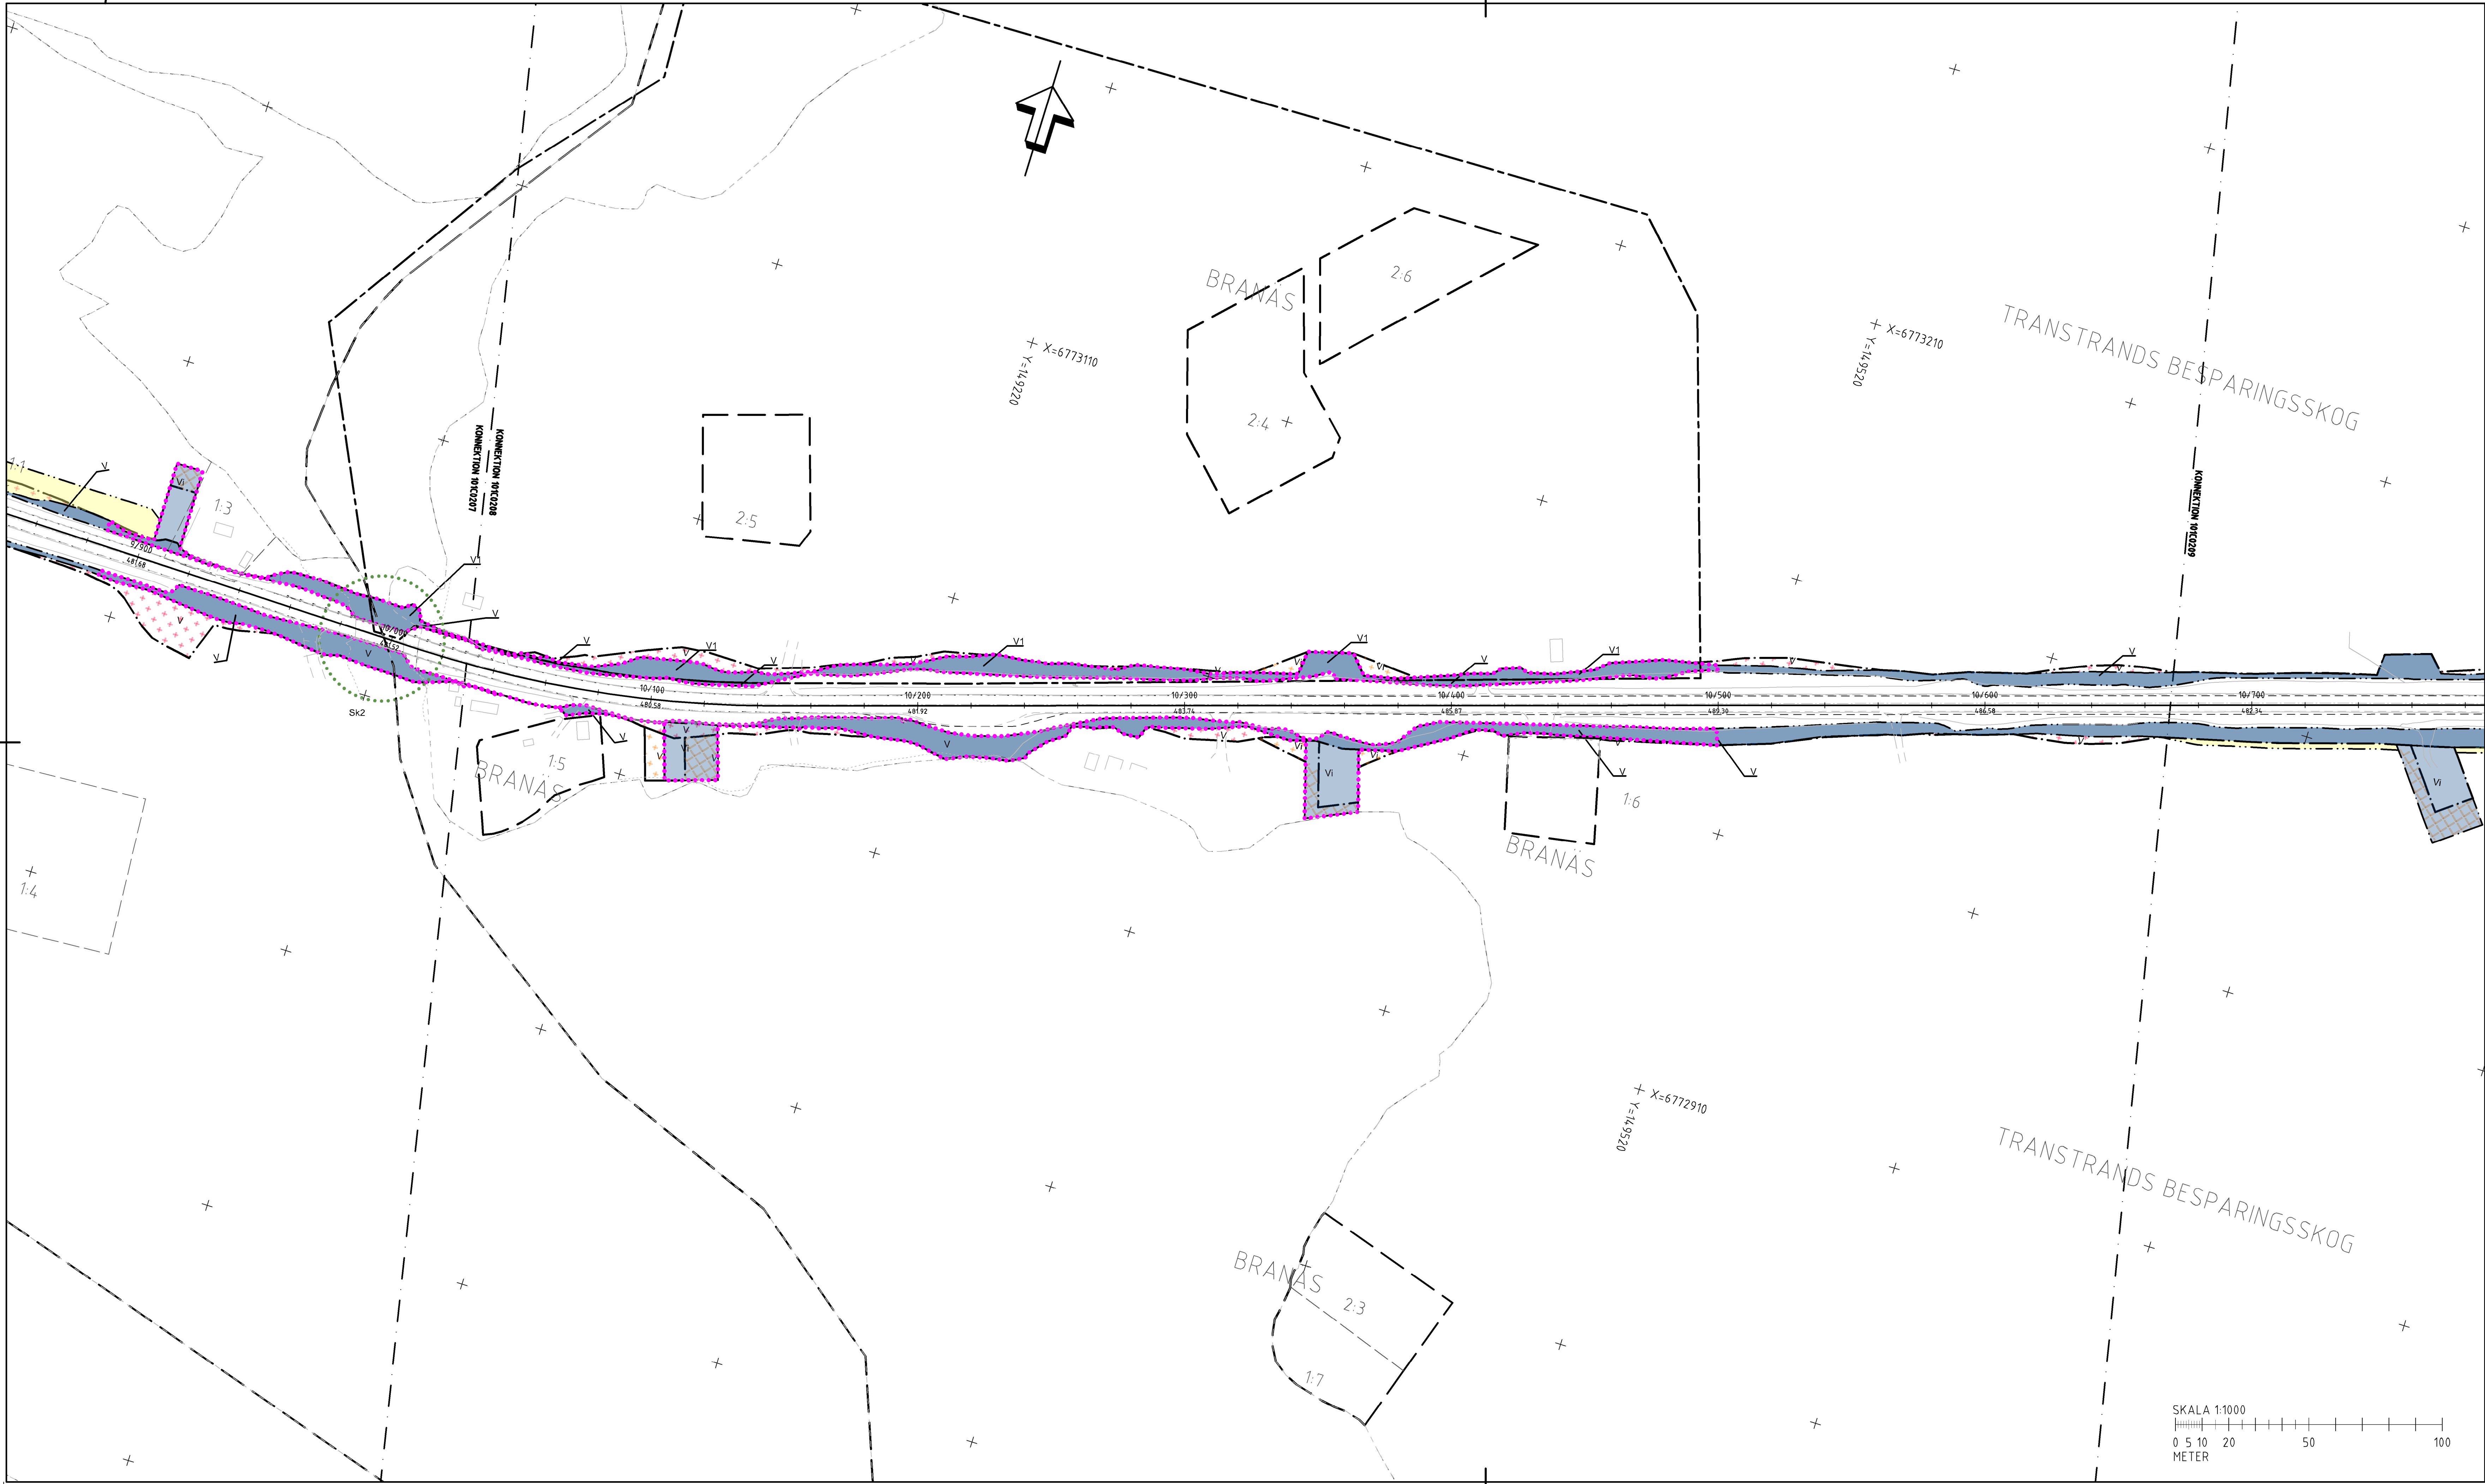

KOORDINATSYSTEM
SYSTEM I PLAN: SWEREF 99 13 30
SYSTEM I HÖJD: RH 2000

FASTIGHETSREDOVISNINGEN ÄR
UPPDATERAD 2017-03-23

TECKENFÖRKLARING

- GRÄNS FÖR VÄGOMRÅDE
- AVGRÄNSNING MELLAN OLIKA TYPER AV MARKANSPRÅK
- DETALJPLANEGRÄNS
- INDRAGNING AV VÄG FRÅN ALLMÄNT UNDERHÅLL
- FASTIGHETSGRÄNS OCH FASTIGHETSBETECKNING
- TRAKTGRÄNS
- KOMMUNGRÄNS

TILLÄGG TILL VÄGPLAN

- V NYTT VÄGOMRÅDE MED VÄGRÄTT
- Vi AVGÄENDE VÄGOMRÅDE MED VÄGRÄTT
- Vi NYTT VÄGOMRÅDE MED INSKRÄNKT VÄGRÄTT
- Vi AVGÄENDE VÄGOMRÅDE MED INSKRÄNKT VÄGRÄTT

FASTSTÄLLD VÄGPLAN

- V NYTT VÄGOMRÅDE MED VÄGRÄTT
- V1 NYTT VÄGOMRÅDE DÄR BEFINTLIG DETALJPLAN PÅVERKAS
- Vi NYTT VÄGOMRÅDE MED INSKRÄNKT VÄGRÄTT, FÖR UTLOPPSDIKE, RENSAS OCH JUSTERAS
- T TILLFÄLLIG NYTTJANDERÄTT, OMRÅDE FÖR URGRÄVNINGAR, GÄLLER UNDER BYGGTIDEN, DOCK LÄNGST TILL OCH MED GODKÄND SLUTBESIKTNING
- T1 TILLFÄLLIG NYTTJANDERÄTT, OMRÅDE FÖR ETABLERINGSYTA, GÄLLER UNDER BYGGTIDEN, DOCK LÄNGST TILL OCH MED GODKÄND SLUTBESIKTNING
- T2 TILLFÄLLIG NYTTJANDERÄTT, OMRÅDE FÖR OMLEDNING AV TRAFIK VID BROBYGGEN, GÄLLER UNDER BYGGTIDEN, DOCK LÄNGST TILL OCH MED GODKÄND SLUTBESIKTNING
- T3 TILLFÄLLIG NYTTJANDERÄTT, OMRÅDE FÖR UPPLÄGGNING AV URGRÄVNINGSMASSOR, GÄLLER UNDER BYGGTIDEN, DOCK LÄNGST TILL OCH MED GODKÄND SLUTBESIKTNING

SKYDDSÅTGÄRDER OCH FÖRSIKTIGHETSMÅTT

- Sk1 MARKERING ELLER AVGRÄNSNING AV SKYDDSÅTGÄRDER OCH FÖRSIKTIGHETSMÅTT
- Sk2 UTTERPASSAGE ANLÄGGS I SAMBAND MED BROBYTTE
- PASSAGE FÖR SMÅVILT

ALLA TRUMMOR I VATTENDRAG SKA KONSTRUERAS SÅ DE INTE UTGÖR VANDRINGSHINDER

VERKSAMHETER/ÅTGÄRDER SOM UNDANTAS FRÅN FÖRBUD ENLIGT MILJÖBALKEN


- VÄGOMRÅDE INOM STRANDSKYDD UNDANTAGEN GÄLLER HELA PLANEN

FÖRBUDEN MOT ÅTGÄRDER INOM GENERELLT BIOTOPSKYDDSOMRÅDE ENLIGT 7:112 ST MILJÖBALKEN GÄLLER INTE BYGGANDE AV ALLMÄN VÄG
FÖRBUDEN MOT ÅTGÄRDER INOM STRANDSKYDDSOMRÅDE ENLIGT 7:15 MILJÖBALKEN GÄLLER INTE BYGGANDE AV ALLMÄN VÄG

SKYLDIGHETEN ATT GÖRA ANMÄLAN FÖR SAMRÅD ENLIGT 12:6 MILJÖBALKEN GÄLLER INTE FÖR DE VERKSAMHETER OCH ÅTGÄRDER SOM BEHÖVS FÖR ATT BYGGA VÄGEN OCH SOM FASTSTÄLLS OCH INGÅR I VÄGOMRÅDE FÖR ALLMÄN VÄG ELLER OMRÅDE FÖR TILLFÄLLIG NYTTJANDERÄTT.

ÖVRIGA BETECKNINGAR PÅ PLANKARTAN

- NY VÄG, VÄGBANEKANTER MED HÖJDSÄTTNING OCH LÄNGDMÄTNING
- NYTT VÄGRÄCKE
- BEFINTLIG VÄGKANT

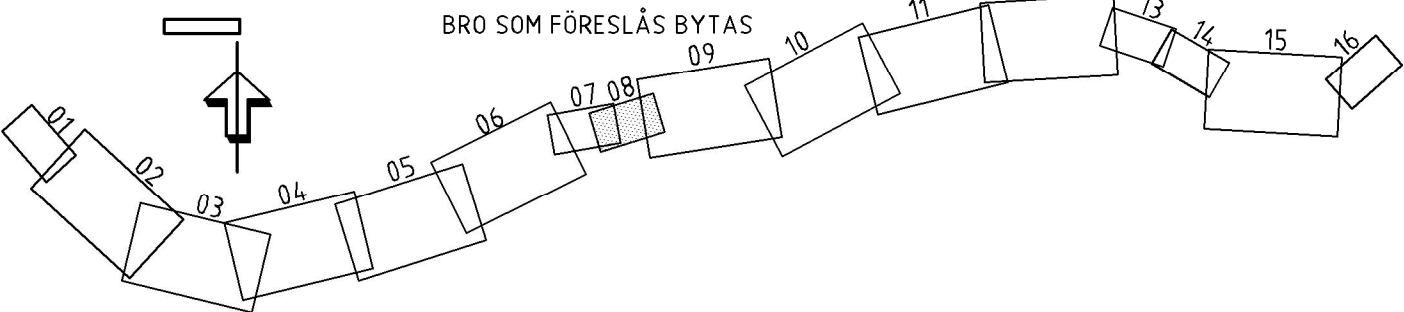

A		TILLÄGG TILL VÄGPLAN		JV		220908	
TOP AV PLAN							
VÄGPLAN							
GRÄNSNINGSSÄTTNING/SYFTE							
FÖR FASTSTÄLLELSE							
FASTSTÄLLELSEHANDLING							
HANDLINGSSTYP				LEVERANS / ÄNDRINGS-PM			
DATUM				2017-05-31			
OBJEKT							
VÄG 1024/1025							
VASALOPPSVÄGEN							
DELKOMPLADE / BAND							
FISKARHEDEN-TENNÄNG							
ANLÄGGNINGSSÄTT							
VÄG 1024							
OBJEKTNUMMER / KM				KONSTRUKTIONENHET			
102492				LEVERANTÖR			
BESTÄLLARE				TRAFIKVERKET			
							
SKAPAD AV				UPPDATERINGSNUMMER			
INGELA SVENSSON				10327153			
GODKÄND AV				ÄNDRING			
JIMMY VAHLSTRÖM							
RITNINGSTYP							
PLANKARTA							
TEKNIKÖVERGRIPANDE							
TEKNIKÖVERGRIPANDE							
BESKRIVNING							
KM 10/030 - 10/670							
DALARNAS LÄN							
SKALA		FORMAT		FÖRVALTNINGSNUMMER			
1:1000		A1F					
RITNINGSNUMMER				BLAD		NÄSTA BLAD	
101C0208						BET	
						A	