


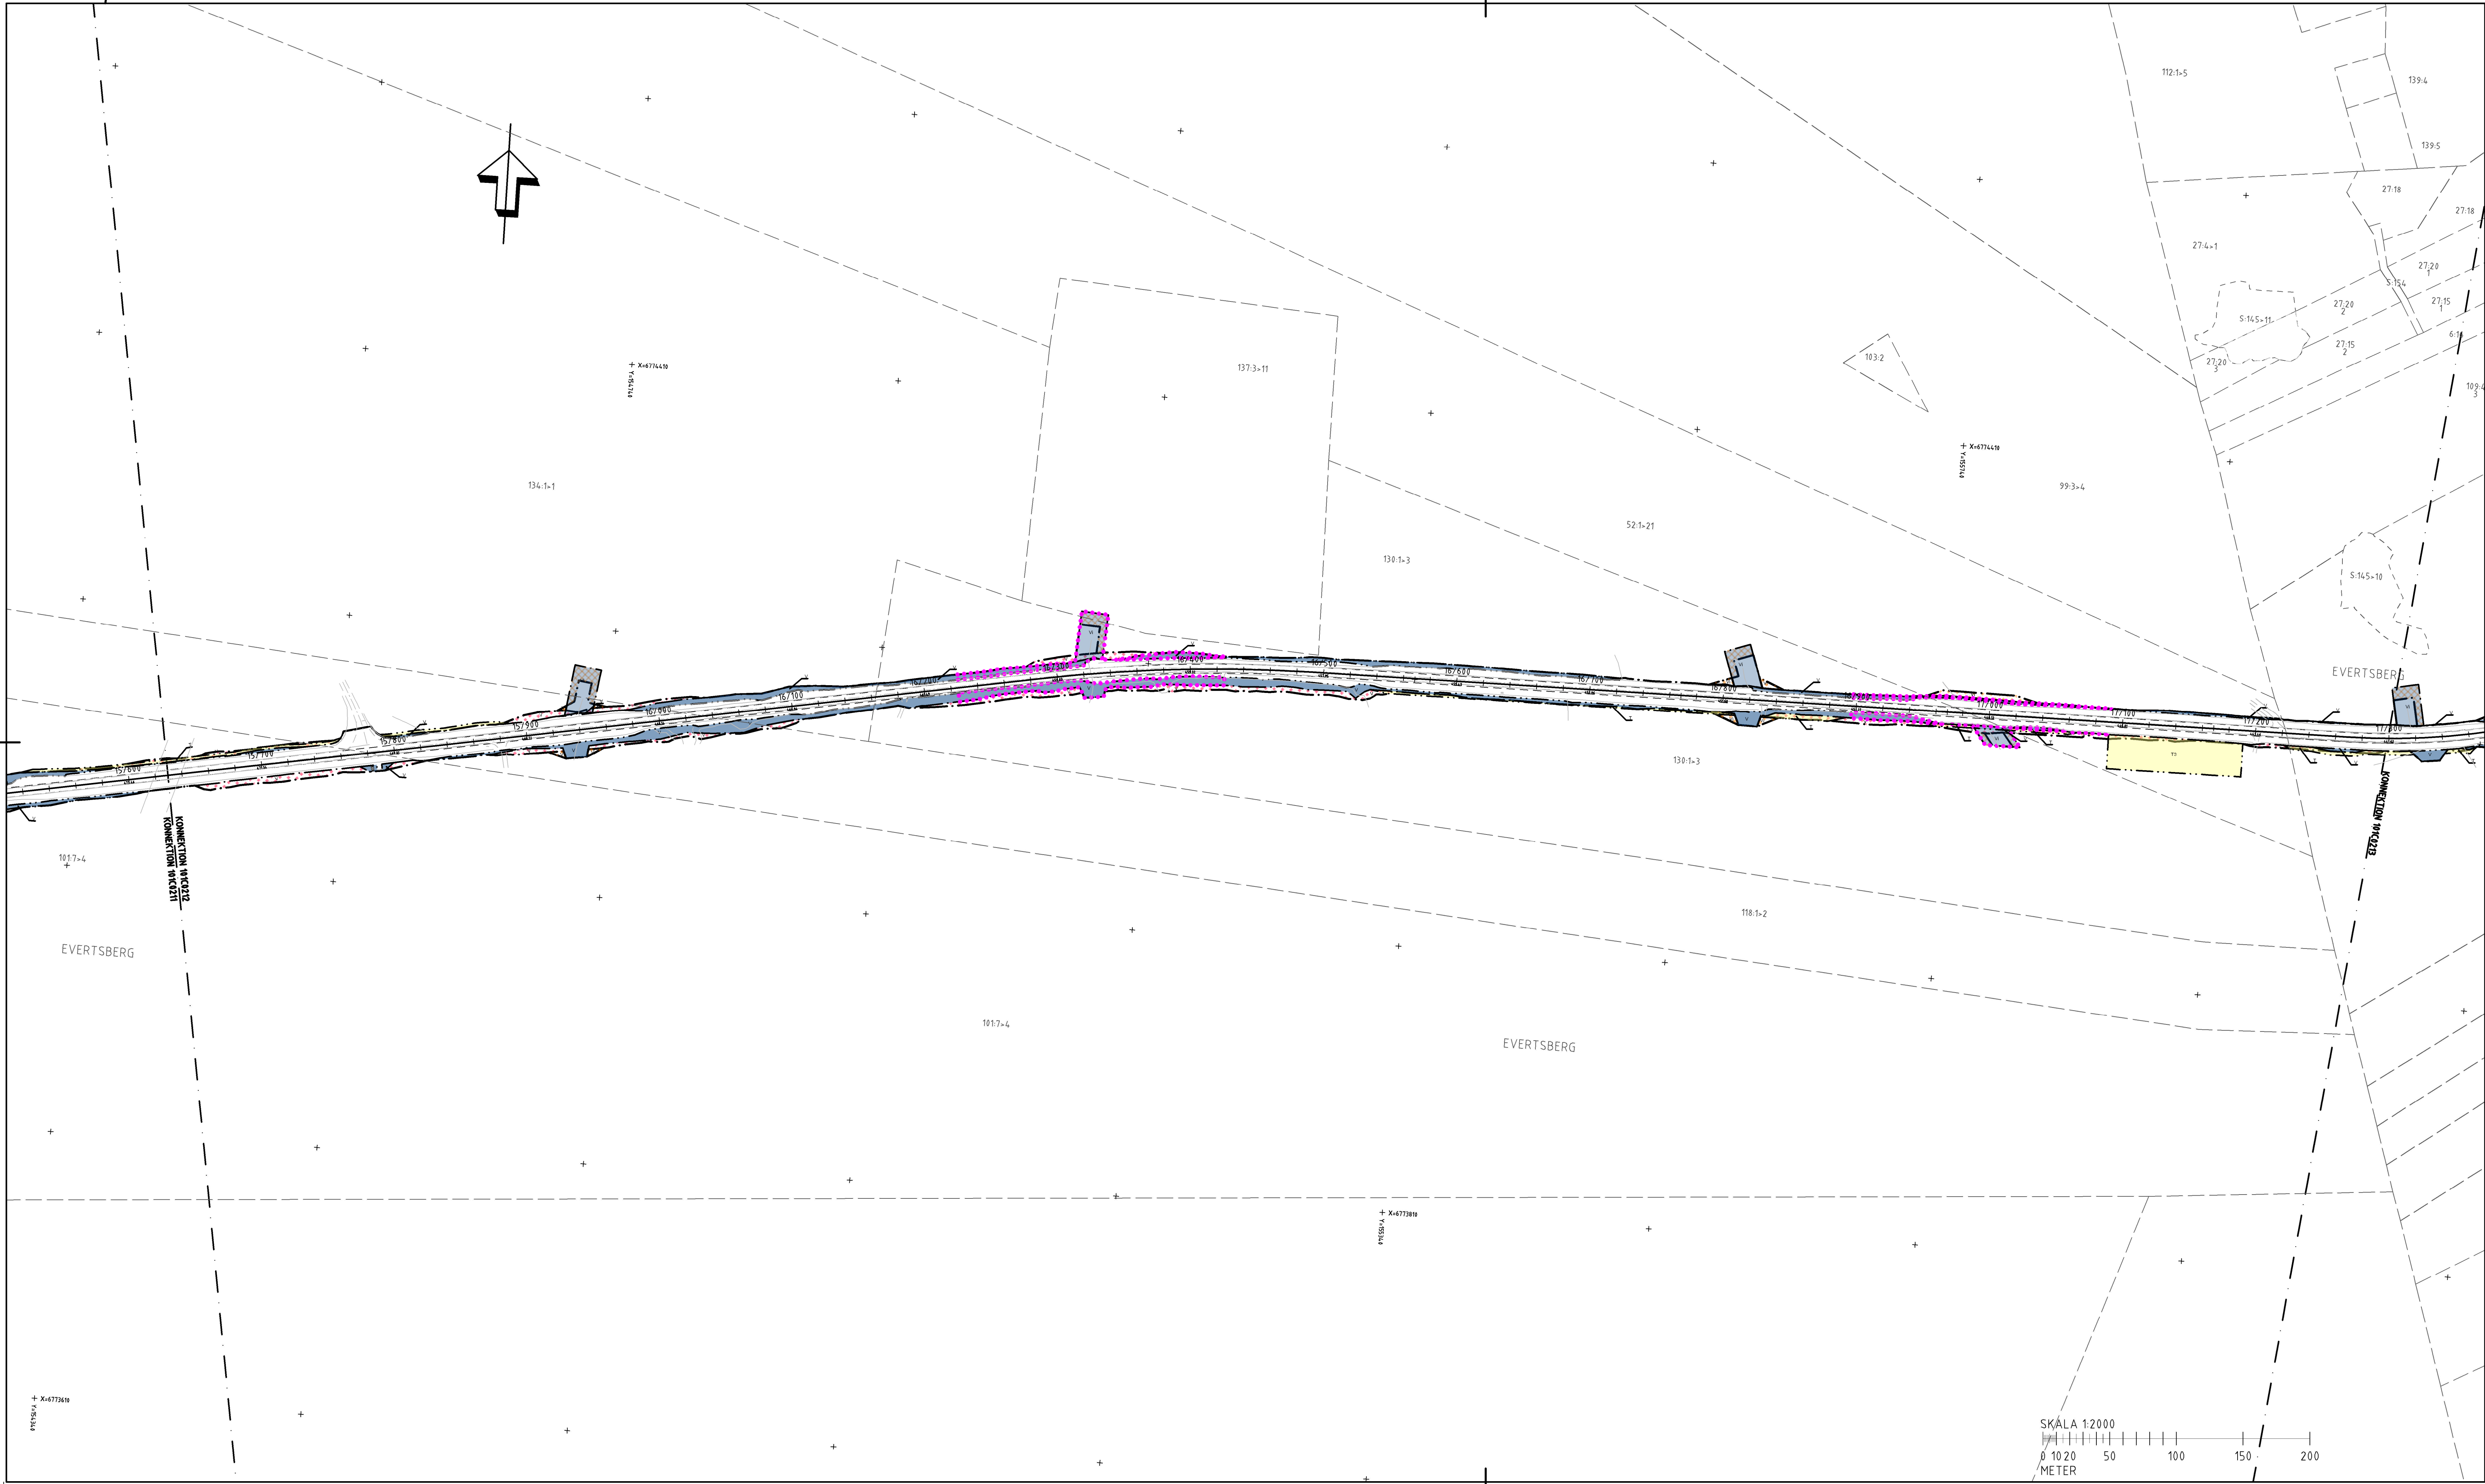

KOORDINATSYSTEM
SYSTEMPLAN SWEREF 99 13 30
SYSTEM I HÖJD RH 2000

FASTIGHETSREDOVISNINGEN ÄR
UPPDATERAD 2017-03-23

TECKENFÖRKLARING

- GRÄNS FÖR VÄGOMRÅDE
- AVGRÄNSNING MELLAN OLIKA TYPER AV MARKANSPRÅK
- DETAILPLANEGRÄNS
- INDRAGNING AV VÄG FRÅN ALLMÄNT UNDERHÅLL
- FASTIGHETSGRÄNS OCH FASTIGHETSBETECKNING
- TRAKTGRÄNS
- KOMMUNGRÄNS

- TILLÄGG TILL VÄGPLAN
- V NYTT VÄGOMRÅDE MED VÄGRÄTT
 - V AVGÄENDE VÄGOMRÅDE MED VÄGRÄTT
 - Vi NYTT VÄGOMRÅDE MED INSKRÄNKT VÄGRÄTT
 - Vi AVGÄENDE VÄGOMRÅDE MED INSKRÄNKT VÄGRÄTT

- FASTSTÄLLD VÄGPLAN
- V NYTT VÄGOMRÅDE MED VÄGRÄTT
 - V1 NYTT VÄGOMRÅDE DÄR BEFINTLIG DETAILPLAN PÅVERKAS
 - Vi NYTT VÄGOMRÅDE MED INSKRÄNKT VÄGRÄTT, FÖR UTLOPPSDIKE, RENSAS OCH JUSTERAS
 - T TILLFÄLLIG NYTTJANDERÄTT, OMRÅDE FÖR URGRÄVNINGAR, GÄLLER UNDER BYGGTIDEN, DOCK LÄNGST TILL OCH MED GODKÄND SLUTBESIKTNING
 - T1 TILLFÄLLIG NYTTJANDERÄTT, OMRÅDE FÖR ETABLERINGSYTA, GÄLLER UNDER BYGGTIDEN, DOCK LÄNGST TILL OCH MED GODKÄND SLUTBESIKTNING
 - T2 TILLFÄLLIG NYTTJANDERÄTT, OMRÅDE FÖR OMLEDNING AV TRAFIK VID BROBYGGEN, GÄLLER UNDER BYGGTIDEN, DOCK LÄNGST TILL OCH MED GODKÄND SLUTBESIKTNING
 - T3 TILLFÄLLIG NYTTJANDERÄTT, OMRÅDE FÖR UPPLÄGNING AV URGRÄVNINGSMASSOR, GÄLLER UNDER BYGGTIDEN, DOCK LÄNGST TILL OCH MED GODKÄND SLUTBESIKTNING

- SKYDDSÅTGÄRDER OCH FÖRSIKTIGHETSMÅTT
- Sk1 MARKERING ELLER AVGRÄNSNING AV SKYDDSÅTGÄRDER OCH FÖRSIKTIGHETSMÅTT
 - Sk2 UTTERPASSAGE ANLÄGGS I SAMBAND MED BROBYTTE
 - PASSAGE FÖR SMÅVILT

ALLA TRUMMOR I VATTENDRAG SKA KONSTRUERAS SÅ DE INTE UTGÖR VANDRINGSHINDER

VERKSAMHETER/ÅTGÄRDER SOM UNDANTAS FRÅN FÖRBUD ENLIGT MILJÖBALKEN


- VÄGOMRÅDE INOM STRANDSKYDD UNDANTAGEN GÄLLER HELA PLANEN

FÖRBUDEN MOT ÅTGÄRDER INOM GENERELLT BIOTOPSKYDDSOMRÅDE ENLIGT 7:11 2 ST MILJÖBALKEN GÄLLER INTE BYGGANDE AV ALLMÄN VÄG
FÖRBUDEN MOT ÅTGÄRDER INOM STRANDSKYDDSOMRÅDE ENLIGT 7:15 MILJÖBALKEN GÄLLER INTE BYGGANDE AV ALLMÄN VÄG

SKYLDIGHETEN ATT GÖRA ANMÄLAN FÖR SAMRÅD ENLIGT 12:6 MILJÖBALKEN GÄLLER INTE FÖR DE VERKSAMHETER OCH ÅTGÄRDER SOM BEHÖVS FÖR ATT BYGGA VÄGEN OCH SOM FASTSTÄLLS OCH INGÅR I VÄGOMRÅDE FÖR ALLMÄN VÄG ELLER OMRÅDE FÖR TILLFÄLLIG NYTTJANDERÄTT.

ÖVRIGA BETECKNINGAR PÅ PLANKARTAN

- NY VÄG, VÄGBANEKANTER MED HÖJDSÄTTNING OCH LÄNGDMÄTNING
- NYTT VÄGRÄCKE
- BEFINTLIG VÄGKANT

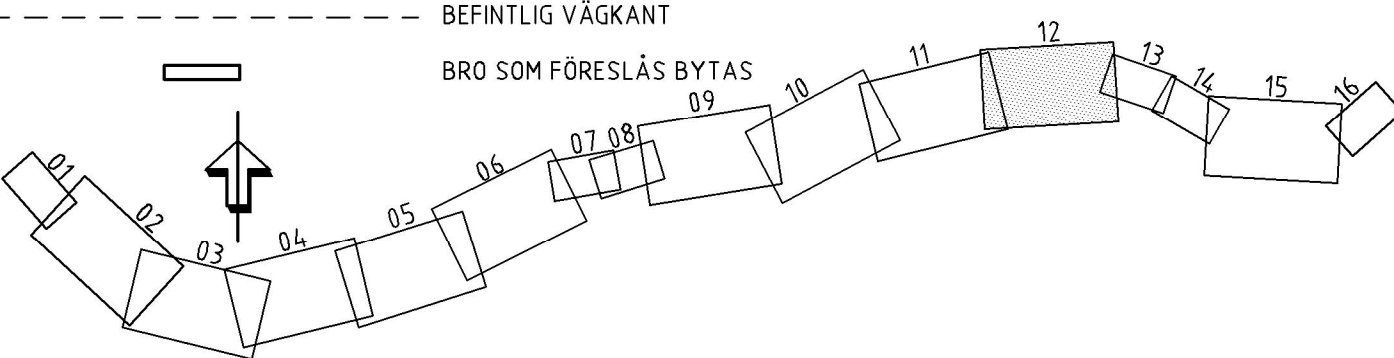

A		TILLÄGG TILL VÄGPLAN		JV		220908	
TOP AV PLAN							
VÄGPLAN							
GRÄNSNINGSGRÄNS/STYCKE							
FÖR FASTSTÄLLELSE							
HANDLINGSSTYCKE							
FASTSTÄLLELSEHANDLING							
DATUM				LEVERANS / ANDRINGS-NR			
2017-05-31							
OBJEKT							
VÄG 1024/1025							
VÄGLOPPSVÄGEN							
DELOMRÅDE (BÄNDEL)							
FISKARHEDEN-TENNÅNG							
VÄGKÖRINGSDEL							
VÄG 1024							
OBJEKTNUMMER / KM				KONSTRUKTIONSNUMMER			
102492							
BESTÄLLARE				LEVERANTÖR			
 TRAFIKVERKET							
SKAPAD AV				UPPDATERINGSNUMMER			
INGELA SVENSSON				10327153			
GODKÄND AV				AVDELNING			
JIMMY VAHLSTRÖM							
RITNINGSTYP							
PLANKARTA							
TEKNIKÖMRÅDE / INNEHÅLL							
TEKNIKÖVERGRIPANDE							
BESKRIVNING							
KM 15/630 - 17/300							
DALARNAS LÄN							
SKALA		FORMAT		FÖRVALTNINGSNUMMER			
1:2000		A1F					
RITTINGSNUMMER		BLAD		NÄSTA BLAD		BET	
101C0212						A	