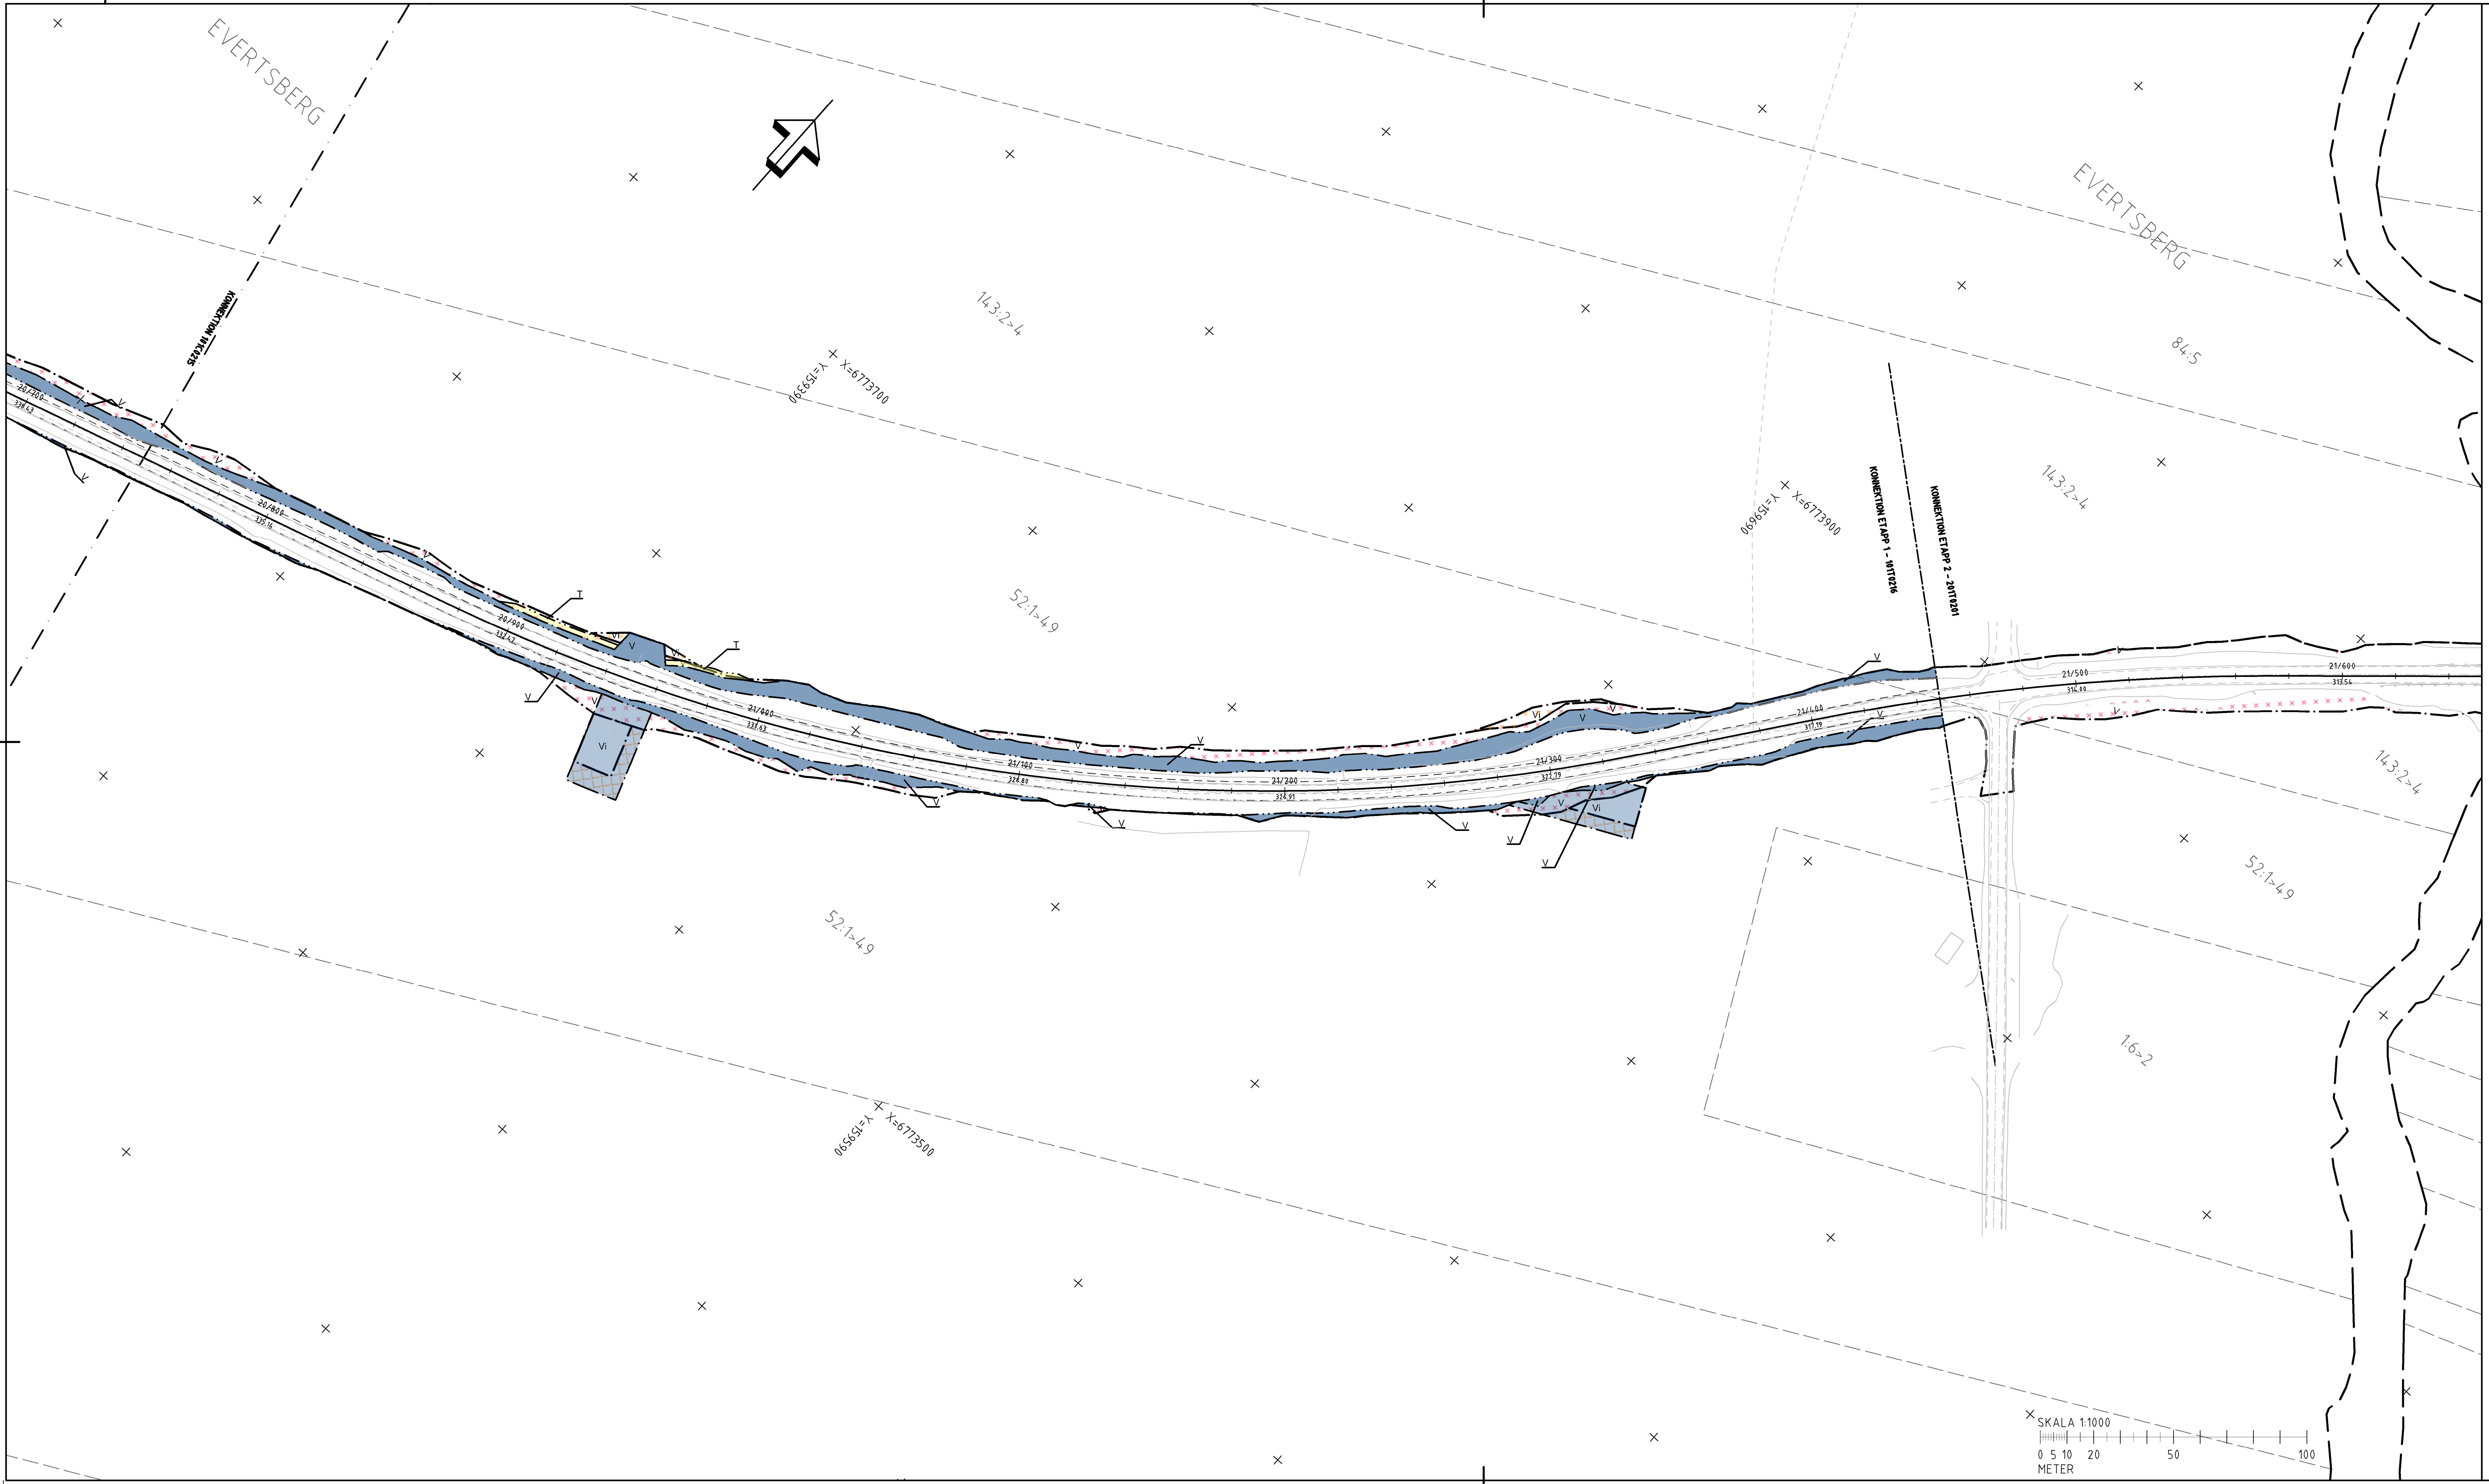
EVERTSBERG
KONNEKTION 101C0215
143:2>4
X=6773700
Y=159390
20/700
338.43
V
20/800
335.14
20/900
332.47
T
Vi
V
Vi
T
V
V
Vi
21/000
330.63
52:1>49
21/100
328.80
V
21/200
326.91
V
21/300
322.79
Vi
V
V
Vi
V
V
21/400
317.19
V
V
X=6773900
Y=159690
KONNEKTION ETAPP 1 - 101T0216
KONNEKTION ETAPP 2 - 201T0201
EVERTSBERG
84:5
143:2>4
21/500
314.00
21/600
313.54
143:2>4
52:1>49
1:6>2
52:1>49
X=6773500
Y=159590
SKALA 1:1000
0 5 10 20 50 100
METER

KOORDINATSYSTEM
SYSTEM I PLAN. SWEREF 99 13 30
SYSTEM I HÖJD RH 2000

FASTIGHETSREDOVISNINGEN ÄR
UPPDATERAD 2017-03-23

TECKENFÖRKLARING

— · — · —	GRÄNS FÖR VÄGOMRÅDE
— ·· — ·· —	AVGRÄNSNING MELLAN OLIKA TYPER AV MARKANSPRÅK
— - — - —	DETALJPLANEGRÄNS
✕ ✕ ✕ ✕	INDRAGNING AV VÄG FRÅN ALLMÄNT UNDERHÅLL
12 1	FASTIGHETSGRÄNS OCH FASTIGHETSBETECKNING
— — —	TRAKTGRÄNS
—+—+—	KOMMUNGRÄNS

TILLÄGG TILL VÄGPLAN

V	NYTT VÄGOMRÅDE MED VÄGRÄTT
V	AVGÅENDE VÄGOMRÅDE MED VÄGRÄTT
Vi	NYTT VÄGOMRÅDE MED INSKRÄNKT VÄGRÄTT
Vi	AVGÅENDE VÄGOMRÅDE MED INSKRÄNKT VÄGRÄTT

FASTSTÄLLD VÄGPLAN

V	NYTT VÄGOMRÅDE MED VÄGRÄTT
V1	NYTT VÄGOMRÅDE DÄR BEFINTLIG DETALJPLAN PÅVERKAS
Vi	NYTT VÄGOMRÅDE MED INSKRÄNKT VÄGRÄTT, FÖR UTLOPPSDIKE, RENSAS OCH JUSTERAS
T	TILLFÄLLIG NYTTJANDERÄTT, OMRÅDE FÖR URGRÄVNINGAR, GÄLLER UNDER BYGGTIDEN, DOCK LÄNGST TILL OCH MED GODKÄND SLUTBESIKTNING
T1	TILLFÄLLIG NYTTJANDERÄTT, OMRÅDE FÖR ETABLERINGSYTA, GÄLLER UNDER BYGGTIDEN, DOCK LÄNGST TILL OCH MED GODKÄND SLUTBESIKTNING
T2	TILLFÄLLIG NYTTJANDERÄTT, OMRÅDE FÖR OMLEDNING AV TRAFIK VID BROBYGGEN, GÄLLER UNDER BYGGTIDEN, DOCK LÄNGST TILL OCH MED GODKÄND SLUTBESIKTNING
T3	TILLFÄLLIG NYTTJANDERÄTT, OMRÅDE FÖR UPPLÄGGNING AV URGRÄVNINGSMASSOR, GÄLLER UNDER BYGGTIDEN, DOCK LÄNGST TILL OCH MED GODKÄND SLUTBESIKTNING

SKYDDSÅTGÄRDER OCH FÖRSIKTIGHETSMÅTT

●●●●●●●●●●	MARKERING ELLER AVGRÄNSNING AV SKYDDSÅTGÄRDER OCH FÖRSIKTIGHETSMÅTT
Sk1	UTTERPASSAGE ANLÄGGS I SAMBAND MED BROBYTE
Sk2	PASSAGE FÖR SMÅVILT

ALLA TRUMMOR I VATTENDRAG SKA KONSTRUERAS SÅ DE INTE UTGÖR VANDRINGSHINDER

VERKSAMHETER/ÅTGÄRDER SOM UNDANTAS FRÅN FÖRBUD ENLIGT MILJÖBALKEN

●●●●●●●●●●	VÄGOMRÅDE INOM STRANDSKYDD UNDANTAGEN GÄLLER HELA PLANEN

FÖRBUDEN MOT ÅTGÄRDER INOM GENERELLT BIOTOPSKYDDSOMRÅDE ENLIGT 7 11 2 ST MILJÖBALKEN GÄLLER INTE BYGGANDE AV ALLMÄN VÄG
FÖRBUDEN MOT ÅTGÄRDER INOM STRANDSKYDDSOMRÅDE ENLIGT 7:15 MILJÖBALKEN GÄLLER INTE BYGGANDE AV ALLMÄN VÄG

SKYLDIGHETEN ATT GÖRA ANMÄLAN FÖR SAMRÅD ENLIGT 12:6 MILJÖBALKEN GÄLLER INTE FÖR DE VERKSAMHETER OCH ÅTGÄRDER SOM BEHÖVS FÖR ATT BYGGA VÄGEN OCH SOM FASTSTÄLLS OCH INGÅR I VÄGOMRÅDE FÖR ALLMÄN VÄG ELLER OMRÅDE FÖR TILLFÄLLIG NYTTJANDERÄTT.

ÖVRIGA BETECKNINGAR PÅ PLANKARTAN

21/400 317.19	NY VÄG, VÄGBANEKANTER MED HÖJDSÄTTNING OCH LÄNGDMÄTNING
·—·—·—·	NYTT VÄGRÄCKE
— — — —	BEFINTLIG VÄGKANT
	BRO SOM FÖRESLÅS BYTAS


01
02
03
04
05
06
07
08
09
10
11
12
13
14
15
16

A	TILLÄGG TILL VÄGPLAN	JV	220906

TYP AV PLAN
VÄGPLAN

GRANSKNINGSSTATUS / SYFTE
FÖR FASTSTÄLLELSE

HANDLINGSTYP
FASTSTÄLLELSEHANDLING

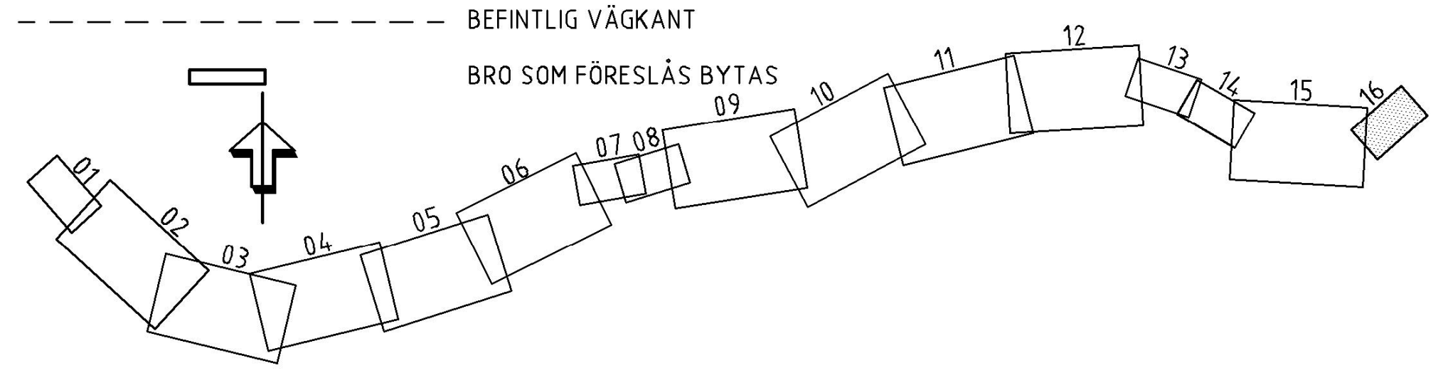DATUM
2017-05-31
LEVERANS / ÄNDRINGS-PM

OBJEKT
VÄG 1024/1025
VASALOPPSVÄGEN

DELOMRÅDE / BANDEL
FISKARHEDEN-TENNÄNG

ANLÄGGNINGSDEL
VÄG 1024

OBJEKTNUMMER / KM
102492
KONSTRUKTIONSNUMMER

BESTÄLLARE
TRAFIKVERKET
LEVERANTÖR
wsp

SKAPAD AV
INGELA SVENSSON
UPPDRAGSNUMMER
10327153

GODKÄND AV
JIMMY VAHLSTRÖM
AVDELNING

RITNINGSTYP
PLANKARTA

TEKNIKOMRÅDE / INNEHÅLL
TEKNIKÖVERGRIPANDE

BESKRIVNING
KM 20/750 - 21/450
DALARNAS LÄN

SKALA	FORMAT	FÖRVALTNINGSNUMMER		
1:1000	A1F			
RITNINGSNUMMER		BLAD	NÄSTA BLAD	BET
101C0216				A

FIL R:\5581\1032\7153\4_CAD\1\C\RITDEF\101C0216.DWG PLOTTAD 2022-10-13 17:30 AV ANV'NDARE SEIA15731

VM102492VP, ankomst 2022-10-14, ver 3, jobb 70