


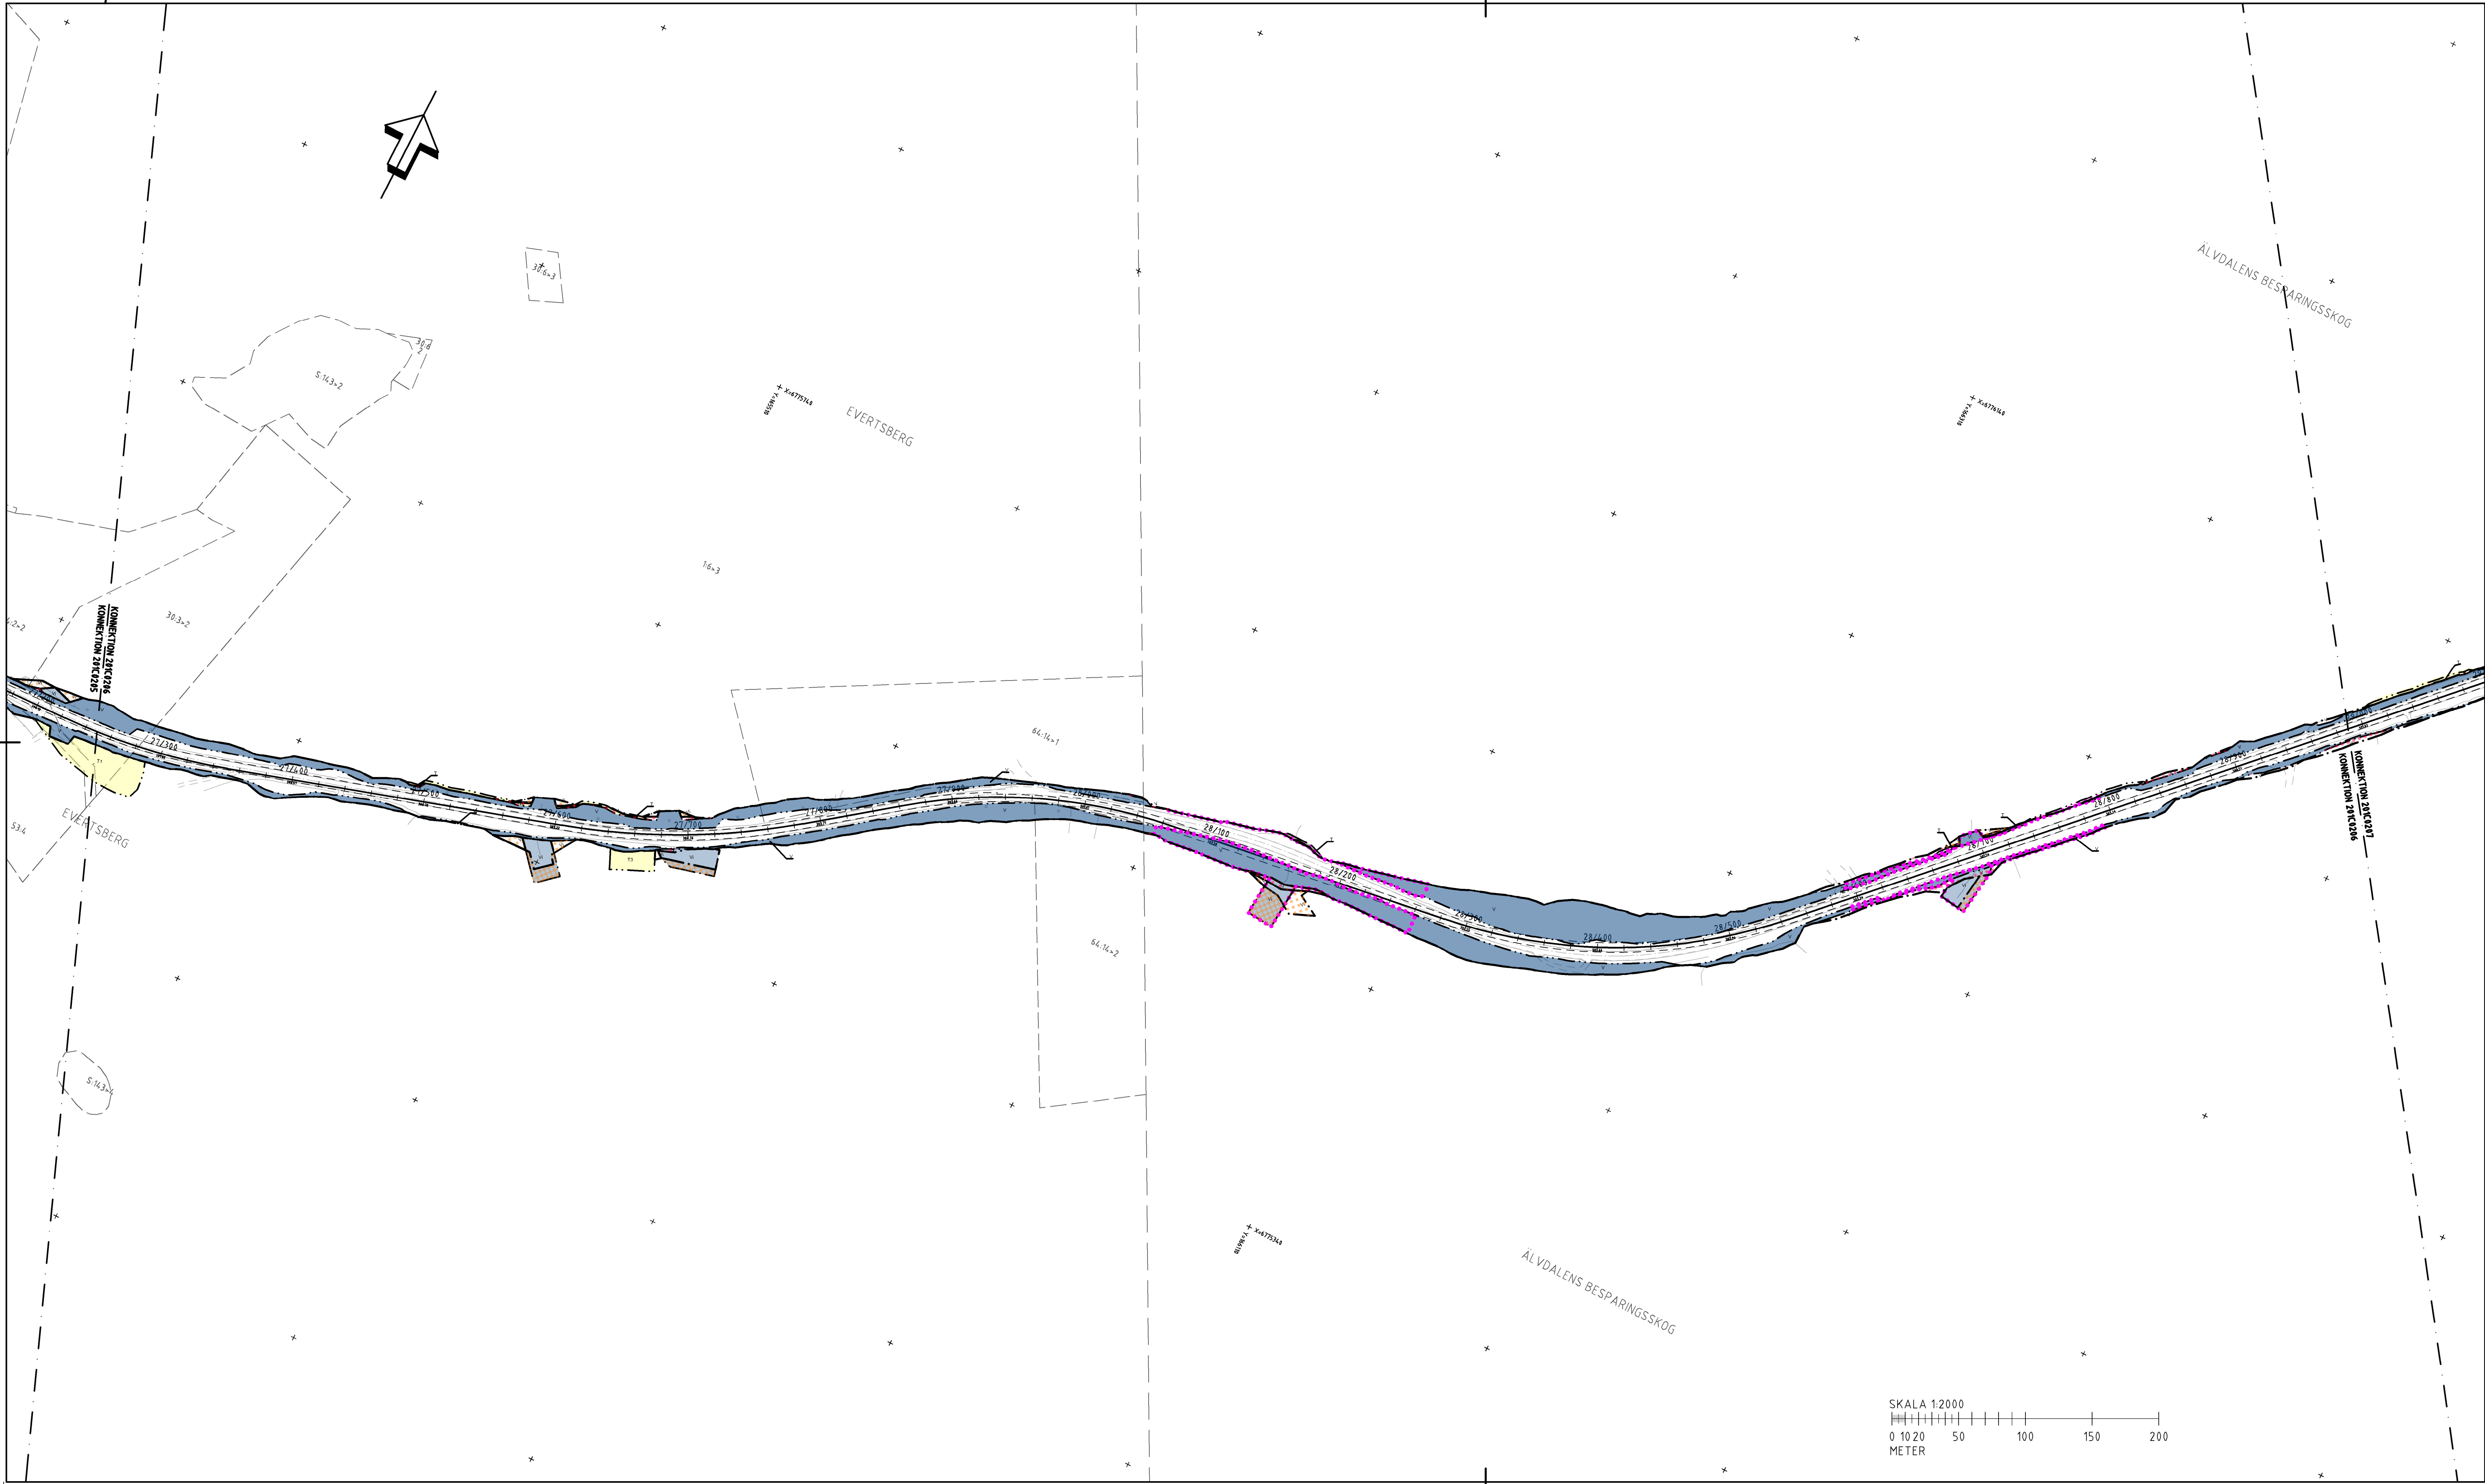

KOORDINATSYSTEM
SYSTEM I PLAN: SWEREF 99 13 30
SYSTEM I HÖJD: RH 2000

FASTIGHETSREDOVISNINGEN ÄR
UPPDATERAD 2017-03-23

- TECKENFÖRKLARING**
- GRÄNS FÖR VÄGOMRÅDE
 - AVGRÄNSNING MELLAN OLIKA TYPER AV MARKANSPRÅK
 - DETALJPLANEGRÄNS
 - INDRAGNING AV VÄG FRÅN ALLMÄNT UNDERHÅLL
 - FASTIGHETSGRÄNS OCH FASTIGHETS BETECKNING
 - TRAKTGRÄNS
 - KOMMUNGRÄNS

- TILLÄGG TILL VÄGPLAN**
- V NYTT VÄGOMRÅDE MED VÄGRÄTT
 - V AVGÅENDE VÄGOMRÅDE MED VÄGRÄTT
 - Vi NYTT VÄGOMRÅDE MED INSKRÄNKT VÄGRÄTT
 - Vi AVGÅENDE VÄGOMRÅDE MED INSKRÄNKT VÄGRÄTT

- FASTSTÄLLD VÄGPLAN**
- V NYTT VÄGOMRÅDE MED VÄGRÄTT
 - V1 NYTT VÄGOMRÅDE DÄR BEFINTLIG DETALJPLAN PÅVERKAS
 - Vi NYTT VÄGOMRÅDE MED INSKRÄNKT VÄGRÄTT, FÖR UTLOPPSDIKE, RENSAS OCH JUSTERAS
 - T TILLFÄLLIG NYTTJANDERÄTT, OMRÅDE FÖR URGRÄVNINGAR, GÄLLER UNDER BYGGTIDEN, DOCK LÄNGST TILL OCH MED GODKÄND SLUTBESIKTNING
 - T1 TILLFÄLLIG NYTTJANDERÄTT, OMRÅDE FÖR ETABLERINGSYTA, GÄLLER UNDER BYGGTIDEN, DOCK LÄNGST TILL OCH MED GODKÄND SLUTBESIKTNING
 - T2 TILLFÄLLIG NYTTJANDERÄTT, OMRÅDE FÖR OMLEDNING AV TRAFIK VID BROBYGGEN, GÄLLER UNDER BYGGTIDEN, DOCK LÄNGST TILL OCH MED GODKÄND SLUTBESIKTNING
 - T3 TILLFÄLLIG NYTTJANDERÄTT, OMRÅDE FÖR UPPLÄGNING AV URGRÄVNINGSMASSOR, GÄLLER UNDER BYGGTIDEN, DOCK LÄNGST TILL OCH MED GODKÄND SLUTBESIKTNING

- SKYDDSÅTGÄRDER OCH FÖRSIKTIGHETSMÅTT**
- MARKERING ELLER AVGRÄNSNING AV SKYDDSÅTGÄRDER OCH FÖRSIKTIGHETSMÅTT
 - Sk1 UTTERPASSAGE ANLÄGGS I SAMBAND MED BROBYTTE
 - Sk2 PASSAGE FÖR SMÅVILT


ALLA TRUMMOR I VATTENDRAG SKA KONSTRUERAS SÅ DE INTE UTGÖR VANDRINGSHINDER

- VERKSAMHETER/ÅTGÄRDER SOM UNDANTAS FRÅN FÖRBUD ENLIGT MILJÖBALKEN**
- VÄGOMRÅDE INOM STRANDSKYDD UNDANTAGEN GÄLLER HELA PLANEN

FÖRBUDEN MOT ÅTGÄRDER INOM GENERELLT BIOTOPSKYDDSDOMRÅDE ENLIGT 7:11 2 ST MILJÖBALKEN GÄLLER INTE BYGGANDE AV ALLMÄN VÄG
FÖRBUDEN MOT ÅTGÄRDER INOM STRANDSKYDDSDOMRÅDE ENLIGT 7:15 MILJÖBALKEN GÄLLER INTE BYGGANDE AV ALLMÄN VÄG

SKYLDIGHETEN ATT GÖRA ANMÄLAN FÖR SAMRÅD ENLIGT 12:6 MILJÖBALKEN GÄLLER INTE FÖR DE VERKSAMHETER OCH ÅTGÄRDER SOM BEHÖVS FÖR ATT BYGGA VÄGEN OCH SOM FASTSTÄLLS OCH INGÅR I VÄGOMRÅDE FÖR ALLMÄN VÄG ELLER OMRÅDE FÖR TILLFÄLLIG NYTTJANDERÄTT.

- ÖVRIGA BETECKNINGAR PÅ PLANKARTAN**
- NY VÄG, VÄGBANEKANTER MED HÖJDSÄTTNING OCH LÄNGDMÄTNING
 - NYTT VÄGRÄCKE
 - BEFINTLIG VÄGKANT
 - BRO SOM FÖRESLÅS BYTAS

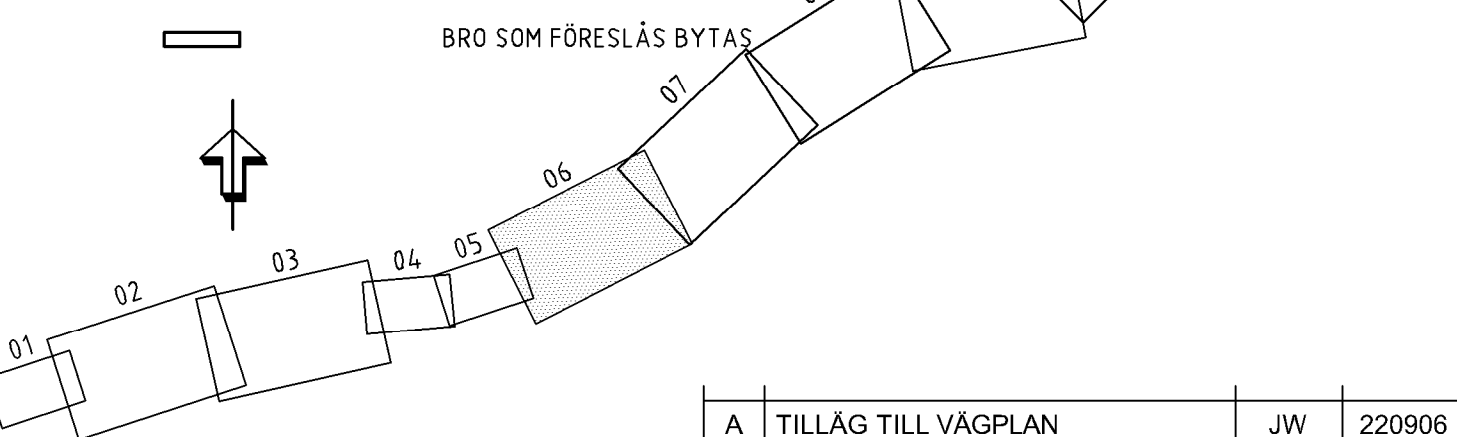

TILLÄG TILL VÄGPLAN		JW	220906
TOP AV PLAN			
VÄGPLAN			
GRÄNSNINGSGRÄNS/STYTT			
FÖR FASTSTÄLLELSE			
FASTSTÄLLELSEHANDLING			
2017-05-31		LEVERANS / ÄNDRINGS-PM	
OBJEKT			
VÄG 1024/1025			
VASALOPPSVÄGEN			
DELOMRÅDE / BÄNDEL			
TENNÄNG-EVERTSBERG			
ANLÄGGNINGSGRÄNS			
VÄG 1024			
OBJEKTNUMMER / KM		KONSTRUKTIONSNUMMER	
102492			
BESTÄLLARE		LEVERANTÖR	
 TRAFIKVERKET			
SKAPAD AV		UPPDATERINGSNUMMER	
INGELA SVENSSON		10327153	
DOCKAD AV		AVDELNING	
JIMMY VAHLSTRÖM			
RITNINGSTYP			
PLANKARTA			
TEKNIKÖMRÅDE / TÄNNHÅL			
TEKNIKÖVERGRIPANDE			
BESKRIVNING			
KM 27/250 - 28/990			
DALARNAS LÄN			
SKALA		FÖRVALTNINGSNUMMER	
1:2000		A1F	
RITNINGSNUMMER		BLAD	NÄSTA BLAD
201C0206			BET
			A