


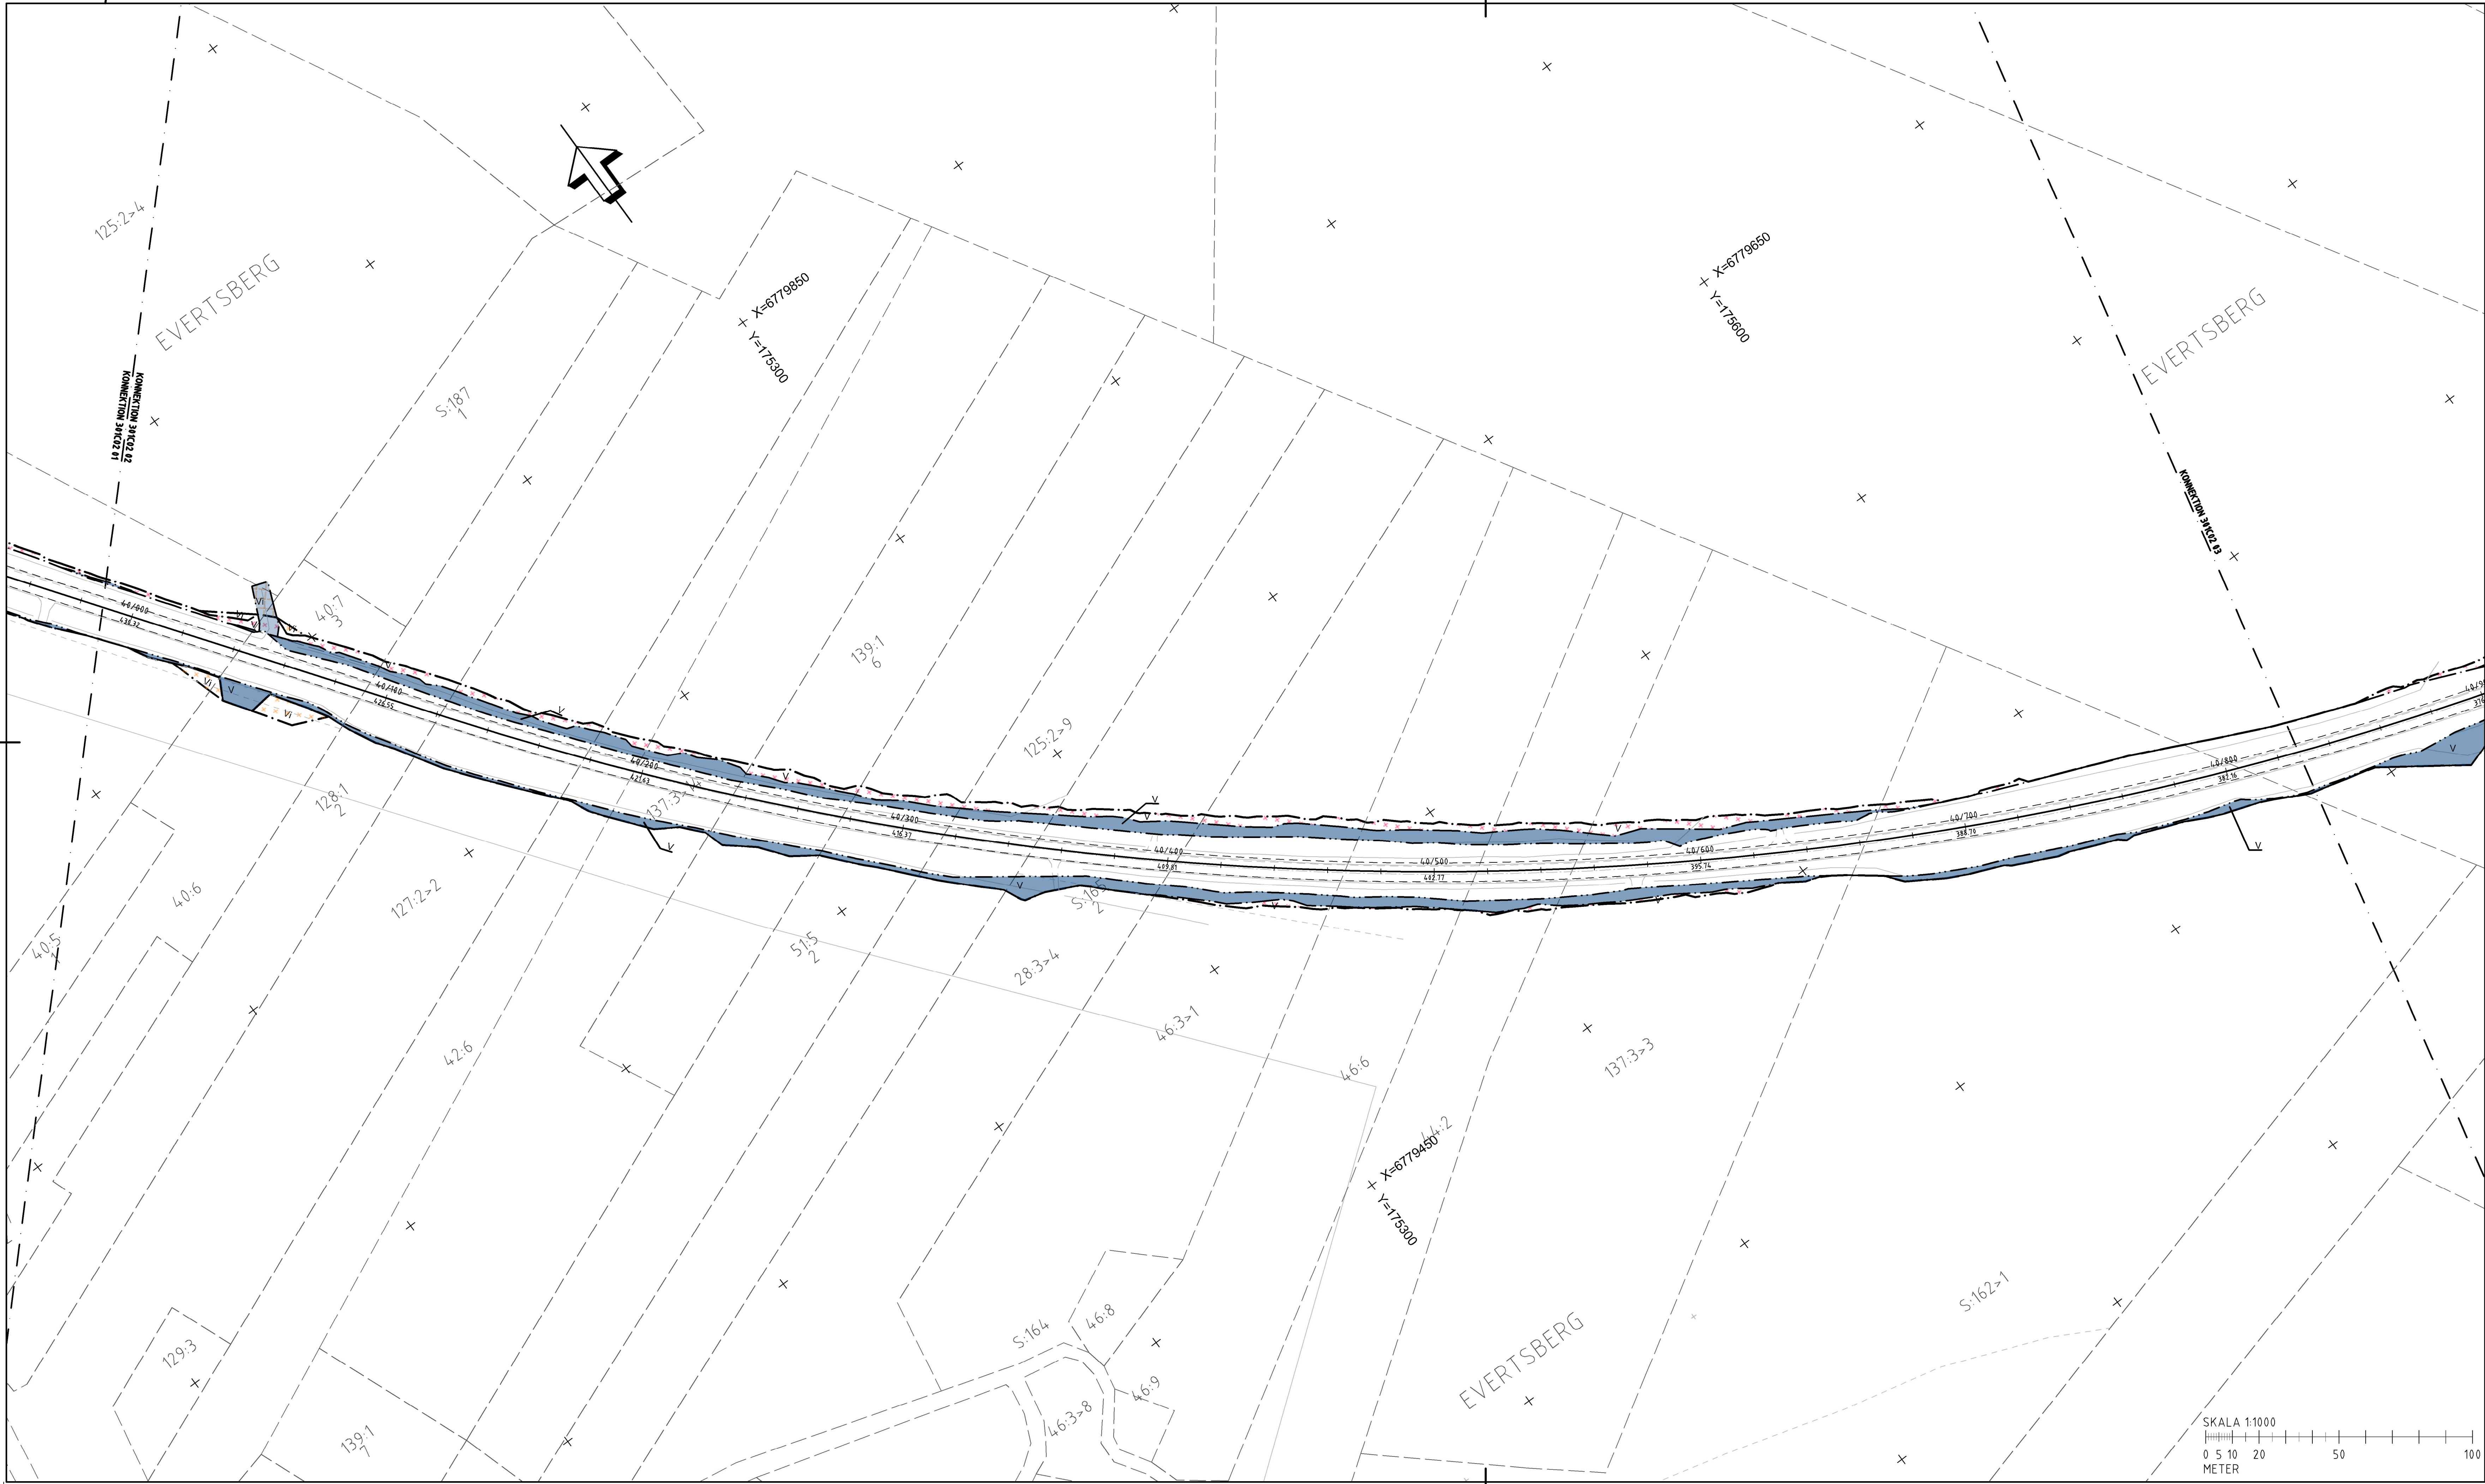

COORDINATSYSTEM
SYSTEM I PLAN: SWEREF 99 13 30
SYSTEM I HÖJD: RH 2000

FASTIGHETSREDOVISNINGEN ÄR
UPPDATERAD 2017-03-23

TECKENFÖRKLARING

GRÄNS FÖR VÄGOMRÅDE

AVGRÄNSNING MELLAN OLIKA TYPER AV MARKANSPRÅK

DETALJPLANEGRÄNS

INDRAGNING AV VÄG FRÅN ALLMÄNT UNDERHÅLL

FASTIGHETSGRÄNS OCH FASTIGHETSBETECKNING

TRAKTGRÄNS

KOMMUNGRÄNS

TILLÄGG TILL VÄGPLAN

V

NYTT VÄGOMRÅDE MED VÄGRÄTT

Vi

AVGÄENDE VÄGOMRÅDE MED VÄGRÄTT

Vi

NYTT VÄGOMRÅDE MED INSKRÄNKT VÄGRÄTT

Vi

AVGÄENDE VÄGOMRÅDE MED INSKRÄNKT VÄGRÄTT

FASTSTÄLLD VÄGPLAN

V

NYTT VÄGOMRÅDE MED VÄGRÄTT

Vi

NYTT VÄGOMRÅDE DÄR BEFINTLIG DETALJPLAN PÅVERKAS

Vi

NYTT VÄGOMRÅDE MED INSKRÄNKT VÄGRÄTT, FÖR UTLOPPSDIKE, RENSAS OCH JUSTERAS

T

TILLFÄLLIG NYTTJANDERÄTT, OMRÅDE FÖR URGRÄVNINGAR, GÄLLER UNDER BYGGTIDEN, DOCK LÄNGST TILL OCH MED GODKÄND SLUTBESIKTNING

T1

TILLFÄLLIG NYTTJANDERÄTT, OMRÅDE FÖR ETABLERINGSYTA, GÄLLER UNDER BYGGTIDEN, DOCK LÄNGST TILL OCH MED GODKÄND SLUTBESIKTNING

T2

TILLFÄLLIG NYTTJANDERÄTT, OMRÅDE FÖR OMLEDNING AV TRAFIK VID BROBYGGEN, GÄLLER UNDER BYGGTIDEN, DOCK LÄNGST TILL OCH MED GODKÄND SLUTBESIKTNING

T3

TILLFÄLLIG NYTTJANDERÄTT, OMRÅDE FÖR UPPLÄGNING AV URGRÄVNINGSMASSOR, GÄLLER UNDER BYGGTIDEN, DOCK LÄNGST TILL OCH MED GODKÄND SLUTBESIKTNING

SKYDDSÅTGÄRDER OCH FÖRSIKTIGHETSMÅTT

SK1

MARKERING ELLER AVGRÄNSNING AV SKYDDSÅTGÄRDER OCH FÖRSIKTIGHETSMÅTT

SK2

UTTERPASSAGE ANLÄGGS I SAMBAND MED BROBYTTE

SK3

PASSAGE FÖR SMÅVILT

ALLA TRUMMOR I VATTENDRAG SKA KONSTRUERAS SÅ DE INTE UTGÖR VANDRINGSHINDER

VERKSAMHETER/ÅTGÄRDER SOM UNDANTAS FRÅN FÖRBUD ENLIGT MILJÖBALKEN

•••••

VÄGOMRÅDE INOM STRANDSKYDD UNDANTAGEN GÄLLER HELA PLANEN

•••••

BIOTOPSKYDDAT DIKE

FÖRBUDEN MOT ÅTGÄRDER INOM GENERELLT BIOTOPSKYDDSOMRÅDE ENLIGT 7 11 2 ST MILJÖBALKEN GÄLLER INTE BYGGANDE AV ALLMÄN VÄG

FÖRBUDEN MOT ÅTGÄRDER INOM STRANDSKYDDSOMRÅDE ENLIGT 7 15 MILJÖBALKEN GÄLLER INTE BYGGANDE AV ALLMÄN VÄG

SKYLDIGHETEN ATT GÖRA ANMÄLAN FÖR SAMRÅD ENLIGT 12 6 MILJÖBALKEN GÄLLER INTE FÖR DE VERKSAMHETER OCH ÅTGÄRDER SOM BEHÖVS FÖR ATT BYGGA VÄGEN OCH SOM FASTSTÄLLS OCH INGÅR I VÄGOMRÅDE FÖR ALLMÄN VÄG ELLER OMRÅDE FÖR TILLFÄLLIG NYTTJANDERÄTT

ÖVRIGA BETECKNINGAR PÅ PLANKARTAN

NY VÄG, VÄGBANEKANTER MED HÖJDSÄTTNING OCH LÄNGDMÄTNING

NYTT VÄGRÄCKE

BEFINTLIG VÄGKANT

A	TILLÄGG TILL VÄGPLAN	JV	220906
TOP AV PLAN			
GRÄNSNINGSGRÄNS/STYTT			
HANDLINGSSTYTT			
FASTSTÄLLESEHANDLING			
DATUM		LEVERANS / ÄNDRINGS-PM	
2017-05-31			
OBJEKT			
VÄG 1024/1025			
VÄGOMRÅDE (BAND)			
EVERTSBERG-OXBERG			
ANLÄGGNINGSSÖL			
VÄG 1025			
TECKENNUMMER / RM		KONSTRUKTIONNUMMER	
102492		LEVERANTÖR	
BESTÄLLARE		WSP	
TRAFIKVERKET			
SKAPAD AV		UPPDATERINGSNUMMER	
INGELA SVENSSON		10327153	
ODKÄND AV		ÄNDRING	
JIMMY VAHLSTRÖM			
RITNINGSTYP			
PLANKARTA			
TEKNIKÖVERGRIPANDE			
PROJEKT			
KM 39/990 - 40/830			
DALARNAS LÄN			
SKALA		FÖRVALTNINGSNUMMER	
1:1000		A1F	
RITNINGNUMMER		BLAD	
302C0202		NÄSTA BLAD	
		BET	
		A	

VM102492VP, ankomst 2022-10-14, ver 3, jobb 70