


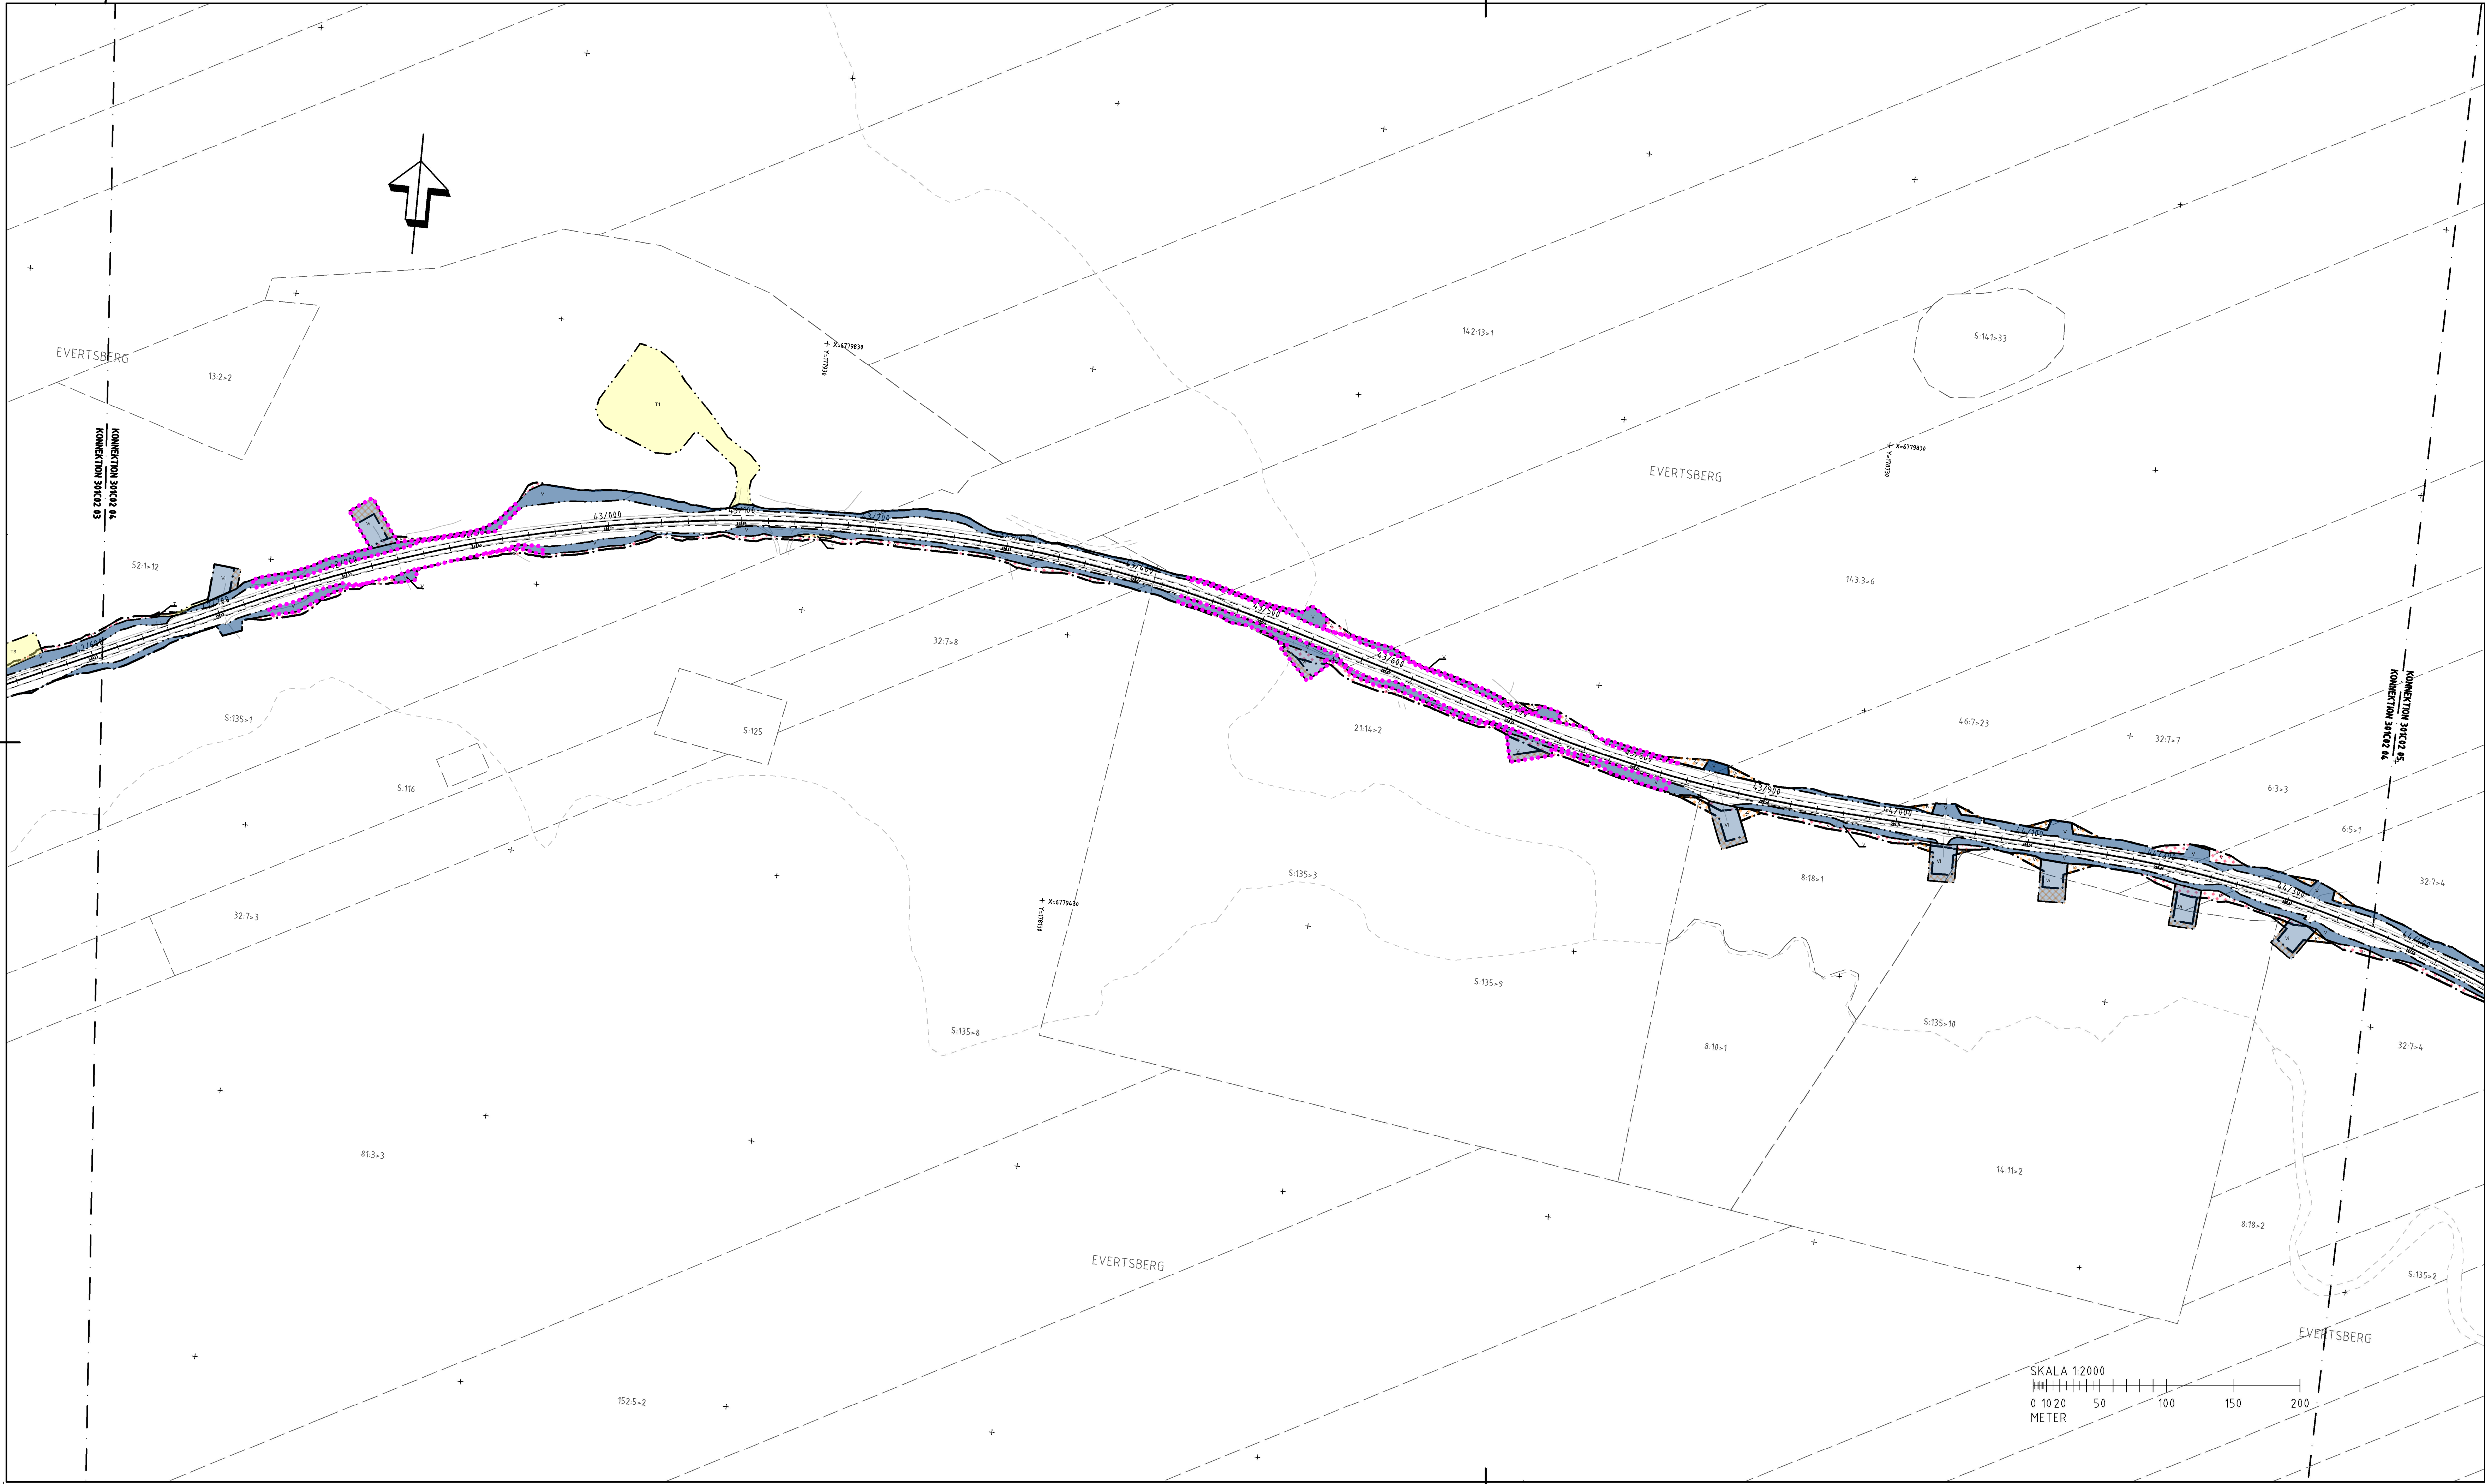

COORDINATSYSTEM

SYSTEM I PLAN: SWEREF 99 13 30

SYSTEM I HÖJD: RH 2000

FASTIGHETSREDOVISNINGEN ÄR

UPPDATERAD 2017-03-23

TECKENFÖRKLARING

GRÄNS FÖR VÄGOMRÅDE

AVGRÄNSNING MELLAN OLIKA TYPER AV MARKANSPRÅK

DETAILPLANEGRÄNS

INDRAGNING AV VÄG FRÅN ALLMÄNT UNDERHÅLL

FASTIGHETSGRÄNS OCH FASTIGHETSBETECKNING

TRAKTGRÄNS

KOMMUNGRÄNS

TILLÄGG TILL VÄGPLAN

V

AVGÅENDE VÄGOMRÅDE MED VÄGRÄTT

Vi

NYTT VÄGOMRÅDE MED INSKRÄNKT VÄGRÄTT

Vi

AVGÅENDE VÄGOMRÅDE MED INSKRÄNKT VÄGRÄTT

FASTSTÄLLD VÄGPLAN

V

NYTT VÄGOMRÅDE MED VÄGRÄTT

V1

NYTT VÄGOMRÅDE DÄR BEFINTLIG DETAILPLAN PÅVERKAS

Vi

NYTT VÄGOMRÅDE MED INSKRÄNKT VÄGRÄTT, FÖR UTLOPPSDIKE, RENSAS OCH JUSTERAS

T

TILLFÄLLIG NYTTJANDERÄTT, OMRÅDE FÖR URGRÄVNINGAR, GÄLLER UNDER BYGGTIDEN, DOCK LÄNGST TILL OCH MED GODKÄND SLUTBESIKTNING

T1

TILLFÄLLIG NYTTJANDERÄTT, OMRÅDE FÖR ETABLERINGSKYTA, GÄLLER UNDER BYGGTIDEN, DOCK LÄNGST TILL OCH MED GODKÄND SLUTBESIKTNING

T2

TILLFÄLLIG NYTTJANDERÄTT, OMRÅDE FÖR OMLEDDNING AV TRAFIK VID BROBYGGEN, GÄLLER UNDER BYGGTIDEN, DOCK LÄNGST TILL OCH MED GODKÄND SLUTBESIKTNING

T3

TILLFÄLLIG NYTTJANDERÄTT, OMRÅDE FÖR UPPLÄGGNING AV URGRÄVNINGSMASSOR, GÄLLER UNDER BYGGTIDEN, DOCK LÄNGST TILL OCH MED GODKÄND SLUTBESIKTNING

SKYDDSÅTGÄRDER OCH FÖRSIKTIGHETSMÅTT

.....

MARKERING ELLER AVGRÄNSNING AV SKYDDSÅTGÄRDER OCH FÖRSIKTIGHETSMÅTT

Sk1

UTTERPASSAGE ANLÄGGS I SAMBAND MED BROBYTTE

Sk2

PASSAGE FÖR SMÅVILT

ALLA TRUMMOR I VATTENDRAG SKA KONSTRUERAS SÅ DE INTE UTGÖR VANDRINGSHINDER

VERKSAMHETER/ÅTGÄRDER SOM UNDANTAS FRÅN FÖRBUD ENLIGT MILJÖBALKEN

.....

VÄGOMRÅDE INOM STRANDSKYDD UNDANTAGEN GÄLLER HELA PLANEN

.....

BIOTOPSKYDDAT DIKE

FÖRBUDEN MOT ÅTGÄRDER INOM GENERELLT BIOTOPSKYDDSOMRÅDE ENLIGT 7 11 2 ST. MILJÖBALKEN GÄLLER INTE BYGGANDE AV ALLMÄN VÄG

FÖRBUDEN MOT ÅTGÄRDER INOM STRANDSKYDDSOMRÅDE ENLIGT 7 15 MILJÖBALKEN GÄLLER INTE BYGGANDE AV ALLMÄN VÄG

SKYLDIGHETEN ATT GÖRA ANMÄLAN FÖR SAMRÅD ENLIGT 12 6 MILJÖBALKEN GÄLLER INTE FÖR DE VERKSAMHETER OCH ÅTGÄRDER SOM BEHÖVS FÖR ATT BYGGA VÄGEN OCH SOM FASTSTÄLLS OCH INGÅR I VÄGOMRÅDE FÖR ALLMÄN VÄG ELLER OMRÅDE FÖR TILLFÄLLIG NYTTJANDERÄTT

ÖVRIGA BETECKNINGAR PÅ PLANKARTAN

NY VÄG, VÄGBANEKANTER MED HÖJDSÄTTNING OCH LÄNGDMÄTNING

NYTT VÄGRÄCKE

BEFINTLIG VÄGKANT

01

02

03

04

05

06

07

08

09

10

11

↑

SKALA 1:2000

0 10 20 50 100 150 200

METER

A

TILLÄGG TILL VÄGPLAN

JV

220906

TOPP AV PLAN

VÄGPLAN

GRANDNINGSGRÄNS/STYCKE

FÖR FASTSTÄLLELSE

HANDLINGSSTYCKE

FASTSTÄLLELSEHANDLING

DATUM

2017-05-31

LEVERANS / ÄNDRINGS-NR

OBJEKT

VÄG 1024/1025

VASALOPPSVÄGEN

DELOMRÅDE / BAND

EVERTSBERG-OXBERG

ANLÄGGNINGSSKED

VÄG 1025

TEKNIKNUMMER / RM

102492

KONSTRUKTIONSNUMMER

BESTÄLLARE

TRAFIKVERKET

LEVERANTÖR

WSP

SKAPAD AV

INGELA SVENSSON

UPPDRAGSNUMMER

10327153

ODKÄND AV

JIMMY VAHLSTRÖM

ÄNDRING

RITNINGSTYP

PLANKARTA

TEKNIKOMRÅDE / FÖRHÅLL

TEKNIKÖVERGRIPANDE

RESKIVNING

KM 42/610 - 44/370

DALARNAS LÄN

SKALA

1:2000

FÖRHÅLL

A1F

FÖRVALTNINGSNUMMER

RYTNINGSNUMMER

302C0204

BLAD

NÄSTA BLAD

BET

A

VM102492VP, ankomst 2022-10-14, ver 3, jobb 70