


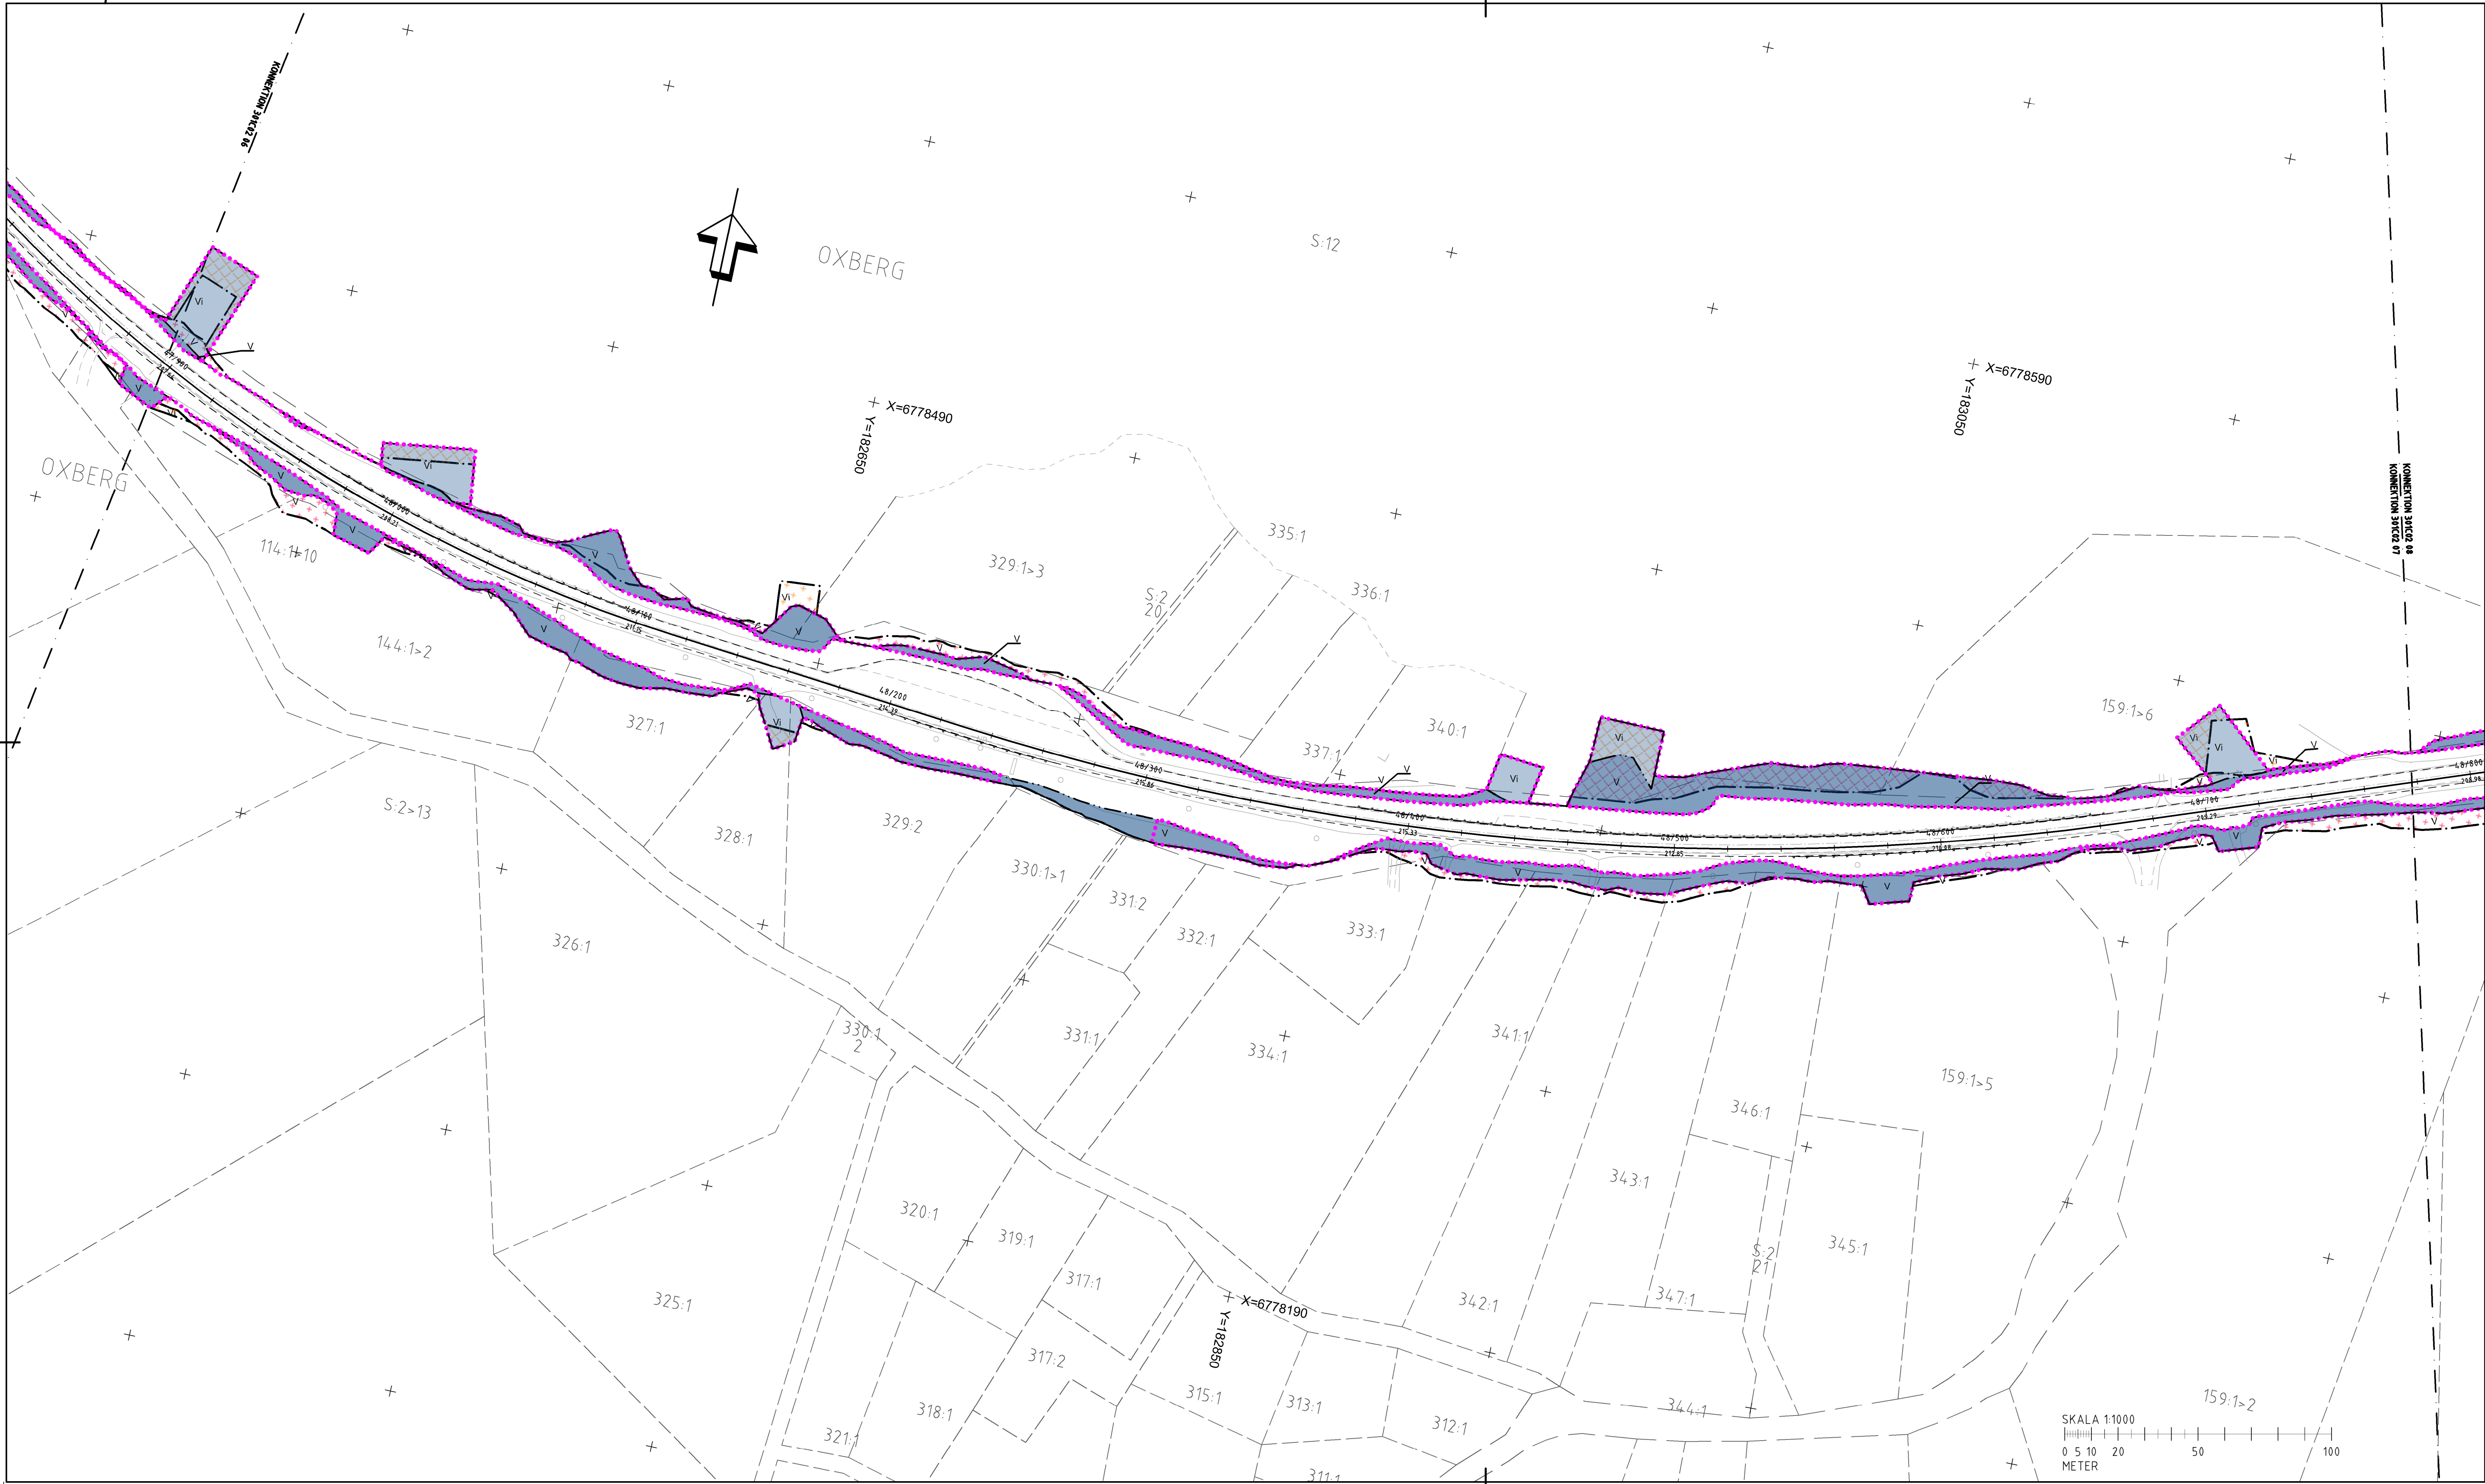

KOORDINATSYSTEM

SYSTEM I PLAN: SWEREF 99 13 30

SYSTEM I HÖJD: RH 2000

FASTIGHETSREDOVISNINGEN ÄR

UPPDATERAD 2017-03-23

TECKENFÖRKLARING

GRÄNS FÖR VÄGOMRÅDE

AVGRÄNSNING MELLAN OLIKA TYPER AV MARKANSPRÅK

DETAILPLANEGRÄNS

INDRAGNING AV VÄG FRÅN ALLMÄNT UNDERHÅLL

FASTIGHETSGRÄNS OCH FASTIGHETSBETECKNING

TRAKTGRÄNS

KOMMUNGRÄNS

TILLÄGG TILL VÄGPLAN

V

NYTT VÄGOMRÅDE MED VÄGRÄTT

Vi

AVGÅENDE VÄGOMRÅDE MED VÄGRÄTT

Vi

NYTT VÄGOMRÅDE MED INSKRÄNKT VÄGRÄTT

Vi

AVGÅENDE VÄGOMRÅDE MED INSKRÄNKT VÄGRÄTT

FASTSTÄLLD VÄGPLAN

V

NYTT VÄGOMRÅDE MED VÄGRÄTT

Vi

NYTT VÄGOMRÅDE DÄR BEFINTLIG DETAILPLAN PÅVERKAS

Vi

NYTT VÄGOMRÅDE MED INSKRÄNKT VÄGRÄTT, FÖR UTLOPPSDIKE, RENSAS OCH JUSTERAS

T

TILLFÄLLIG NYTTJÄNDERÄTT, OMRÅDE FÖR URGRÄVNINGAR, GÄLLER UNDER BYGGTIDEN, DOCK LÄNGST TILL OCH MED GODKÄND SLUTBESIKTNING

T1

TILLFÄLLIG NYTTJÄNDERÄTT, OMRÅDE FÖR ETABLERINGSYTA, GÄLLER UNDER BYGGTIDEN, DOCK LÄNGST TILL OCH MED GODKÄND SLUTBESIKTNING

T2

TILLFÄLLIG NYTTJÄNDERÄTT, OMRÅDE FÖR OMLEDNING AV TRAFIK VID BROBYGGEN, GÄLLER UNDER BYGGTIDEN, DOCK LÄNGST TILL OCH MED GODKÄND SLUTBESIKTNING

T3

TILLFÄLLIG NYTTJÄNDERÄTT, OMRÅDE FÖR UPPLÄGGNING AV URGRÄVNINGSMASSOR, GÄLLER UNDER BYGGTIDEN, DOCK LÄNGST TILL OCH MED GODKÄND SLUTBESIKTNING

SKYDDSÅTGÄRDER OCH FÖRSIKTIGHETSMÅTT

MARKERING ELLER AVGRÄNSNING AV SKYDDSÅTGÄRDER OCH FÖRSIKTIGHETSMÅTT

Sk1

UTTERPASSAGE ANLÄGGS I SAMBAND MED BROBYTTE

Sk2

PASSAGE FÖR SMÅVILT

ALLA TRUMMOR I VATTENDRAG SKA KONSTRUERAS SÅ DE INTE UTGÖR VANDRINGSHINDER

VERKSAMHETER/ÅTGÄRDER SOM UNDANTAS FRÅN FÖRBUD ENLIGT MILJÖBALKEN

VÄGOMRÅDE INOM STRANDSKYDD UNDANTAGEN GÄLLER HELA PLANEN

BIOTOPSKYDDAT OMRÅDE

FÖRBUDEN MOT ÅTGÄRDER INOM GENERELLT BIOTOPSKYDDSOMRÅDE ENLIGT 7 11 2 ST. MILJÖBALKEN GÄLLER INTE BYGGANDE AV ALLMÄN VÄG

FÖRBUDEN MOT ÅTGÄRDER INOM STRANDSKYDDSOMRÅDE ENLIGT 7 15 MILJÖBALKEN GÄLLER INTE BYGGANDE AV ALLMÄN VÄG

SKYLDIGHETEN ATT GÖRA ANMÄLAN FÖR SAMRÅD ENLIGT 12 6 MILJÖBALKEN GÄLLER INTE FÖR DE VERKSAMHETER OCH ÅTGÄRDER SOM BEHÖVS FÖR ATT BYGGA VÄGEN OCH SOM FASTSTÄLLS OCH INGÅR I VÄGOMRÅDE FÖR ALLMÄN VÄG ELLER OMRÅDE FÖR TILLFÄLLIG NYTTJÄNDERÄTT

ÖVRIGA BETECKNINGAR PÅ PLANKARTAN

NY VÄG, VÄGBANEKANTER MED HÖJDSÄTTNING OCH LÄNGDMÄTNING

NYTT VÄGRÄCKE

BEFINTLIG VÄGKANT

A

TILLÄGG TILL VÄGPLAN

JV

220906

TOPP AV PLAN

VÄGPLAN

FÖR FASTSTÄLLELSE

FASTSTÄLLELSEHANDLING





DATUM

2017-05-31

OBJEKT

VÄG 1024/1025 VASALOPPSVÄGEN

DELOMRÅDE/BANDEL

EVERTSBERG-OXBERG

ANLÄGGSNINGSDEL

VÄG 1025

OBJEKTSNUMMER/RM

102492

BESTÄLLARE

TRAFIKVERKET

KONSTRUKTIONSNUMMER

10327153

SKAPAD AV

INGELA SVENSSON

UPPDATERAD AV

JIMMY VAHLSTRÖM

RIKSTINGSTYP

PLANKARTA

TEKNIKOMRÅDE/FÖRHÅLL

TEKNIKÖVERGRIPANDE

PROJEKT

KM 47/900 - 48/780 DALARNAS LÄN

SKALA

1:1000

FÖRVALTNINGSNUMMER

302C0207

BLAD

NÄSTA BLAD

BET

A

SKALA 1:1000

0 5 10 20 50 100

METER

159:1>2

159:1>5

159:1>6





VM102492VP, ankomst 2022-10-14, ver 3, jobb 70