


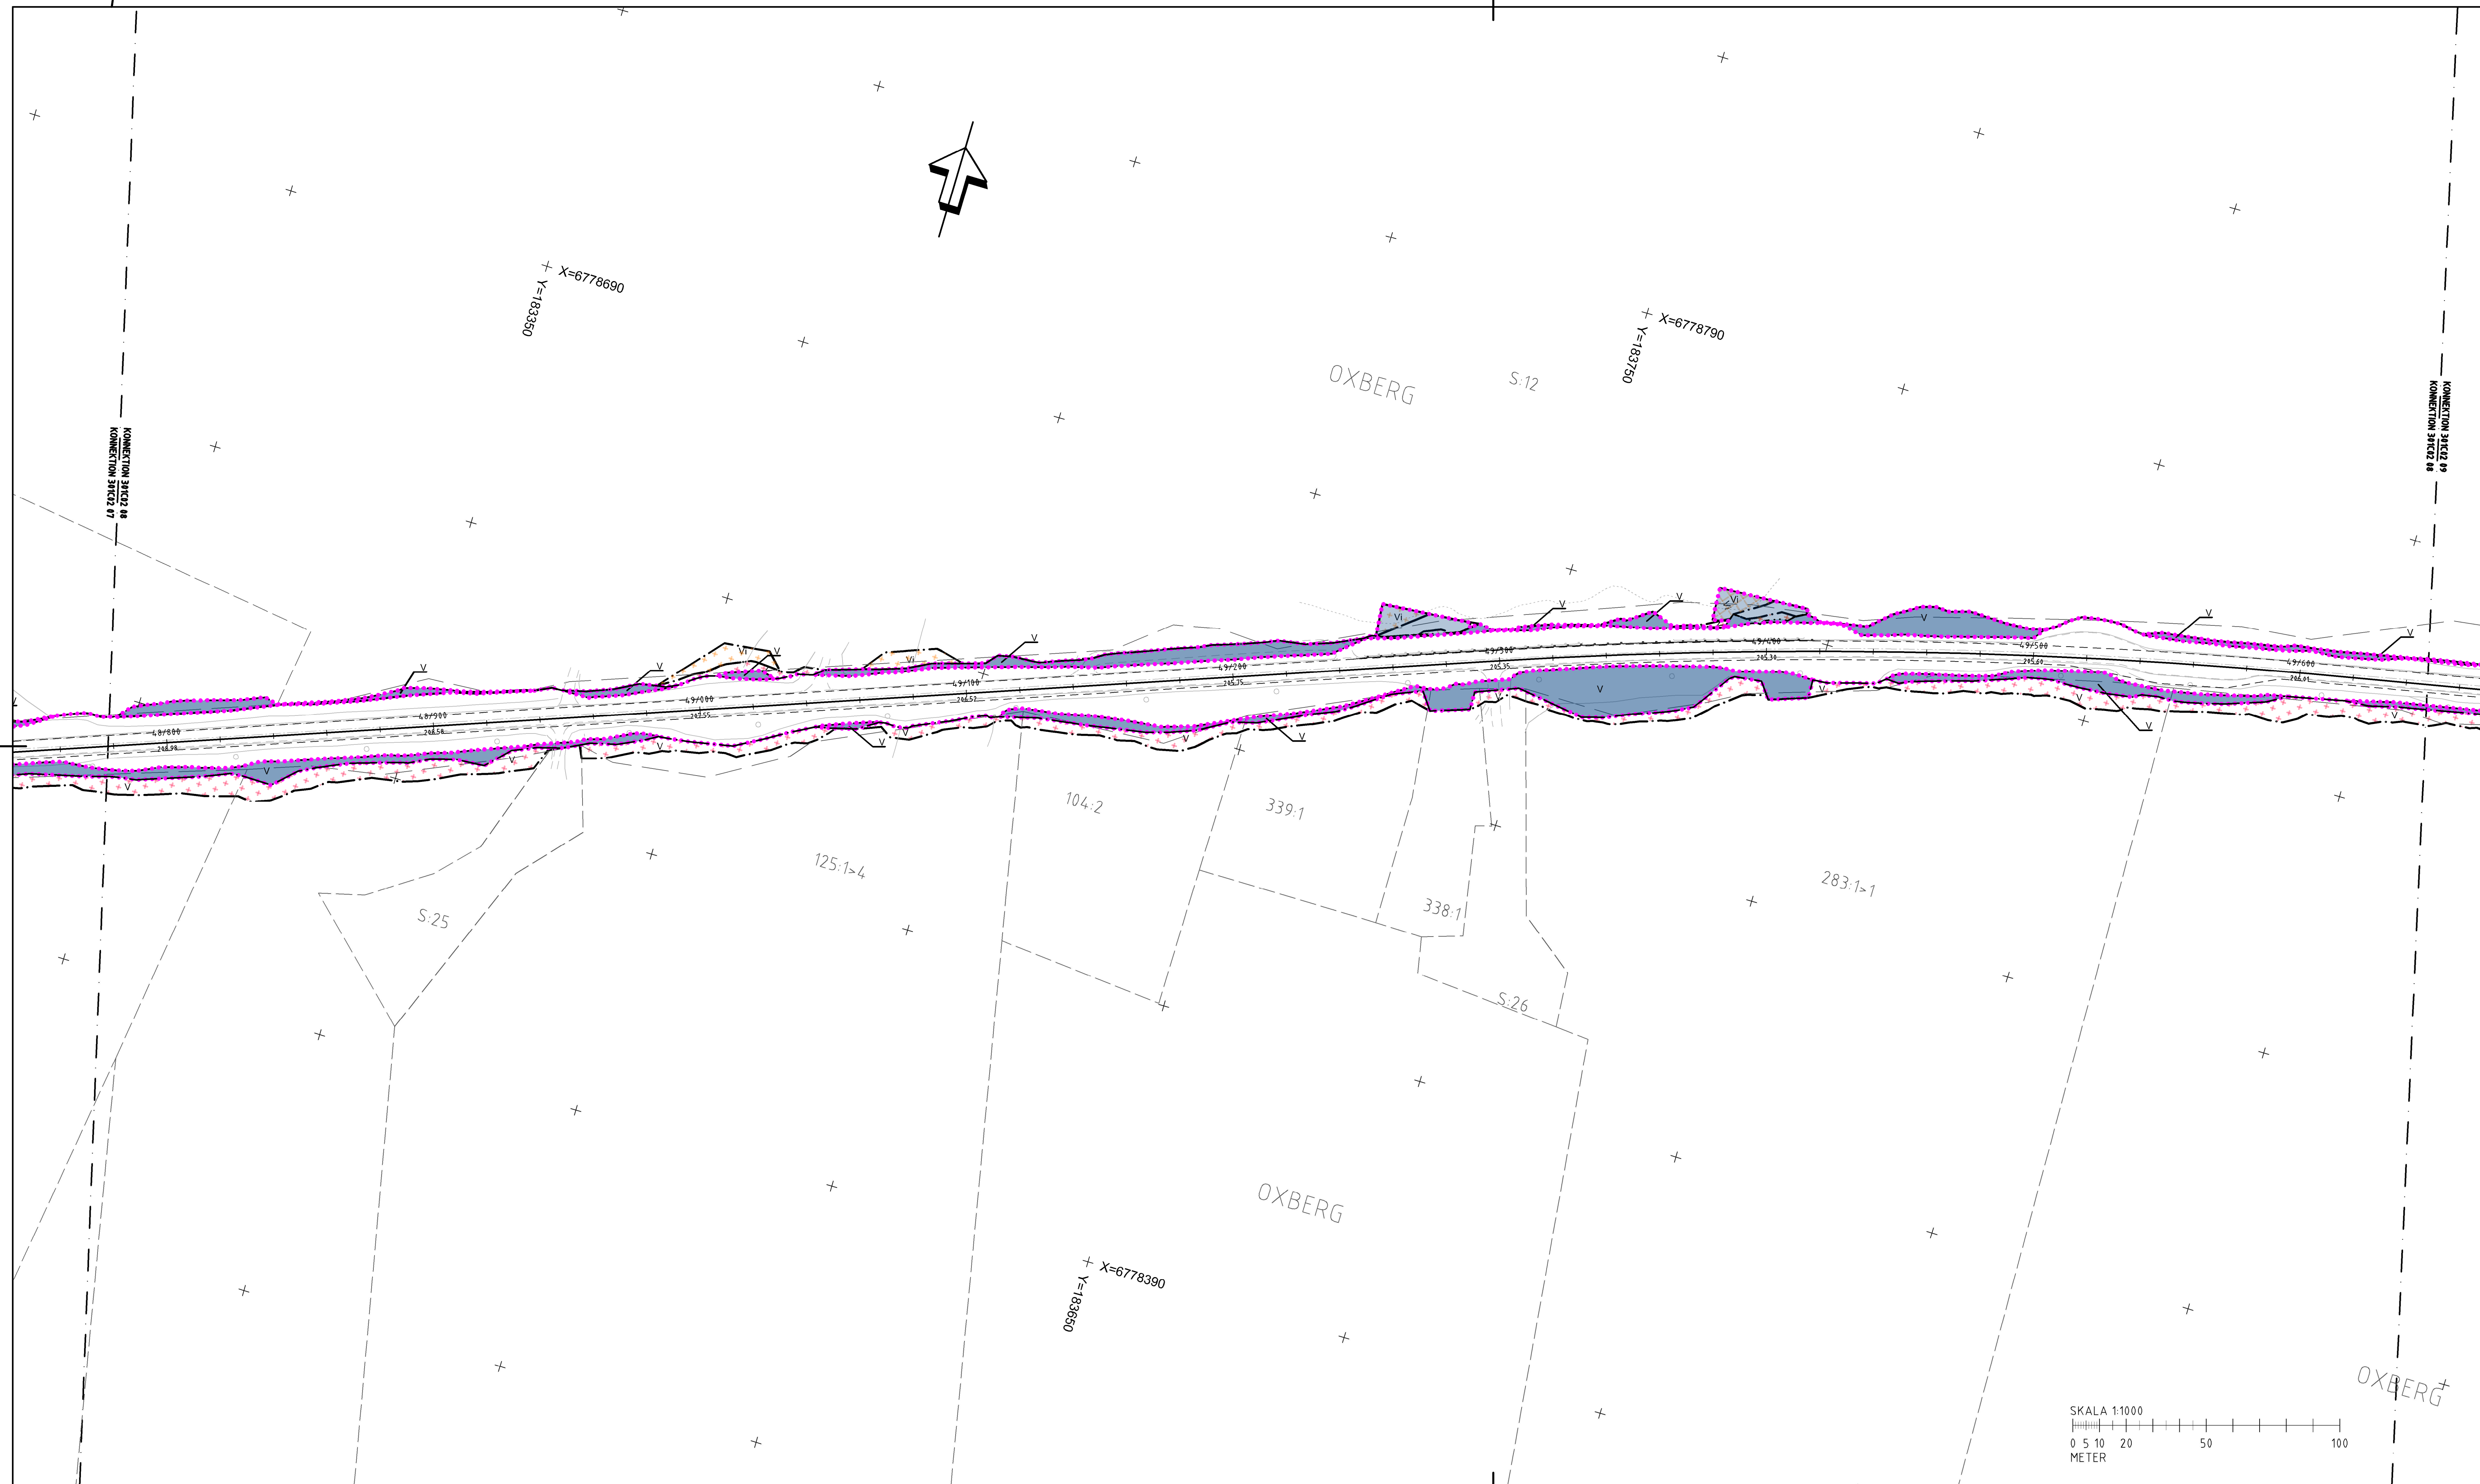

KOORDINATSYSTEM
 SYSTEM I PLAN. SWEREF 99 13 30
 SYSTEM I HÖJD RH 2000

FASTIGHETSREDOVISNINGEN ÄR
UPPDATERAD 2017-03-23

TECKENFÖRKLARING

- | | |
|---|---|
| — — — — — | GRÄNS FÖR VÄGOMRÅDE |
| — — — — — | AVGRÄNSNING MELLAN OLIKA TYPER AV MARKANSPRÅK |
| — — — — — | DETALJPLANEGRÄNS |
|  | INDRAGNING AV VÄG FRÅN ALLMÄNT UNDERHÅLL |
| — — — — — | FASTIGHETSGRÄNS OCH FASTIGHETSBETECKNING |
| — — — — — | TRAKTGRÄNS |
| — — — — — | KOMMUNGRÄNS |

TILLÄGG TILL VÄGPLAN

- | | |
|---|--|
|  | NYTT VÄGOMRÅDE MED VÄGRÄTT |
|  | AVGÅENDE VÄGOMRÅDE MED VÄGRÄTT |
|  | NYTT VÄGOMRÅDE MED INSKRÄNKT VÄGRÄTT |
|  | AVGÅENDE VÄGOMRÅDE MED INSKRÄNKT VÄGRÄTT |

FASTSTÄLLD VÄGPLAN

- | | |
|----|---|
| V | NYTT VÄGOMRÅDE MED VÄGRÄTT |
| V1 | NYTT VÄGOMRÅDE DÄR BEFINTLIG DETALJPLAN PÅVERKAS |
| V1 | NYTT VÄGOMRÅDE MED INSKRÄNKT VÄGRÄTT, FÖR UTLOPPSDIKE, RENSAS OCH JUSTERAS |
| T | TILLFALLIG NYTT JANDERÄTT, OMRÅDE FÖR URGÄVNING, GÄLLER UNDER BYGGTTIDEN, DOCK LÄNGST TILL OCH MED GODKÄND SLUTBESIKTNING |
| T1 | TILLFALLIG NYTT JANDERÄTT, OMRÅDE FÖR ETABLERINGSYTA, GÄLLER UNDER BYGGTTIDEN, DOCK LÄNGST TILL OCH MED GODKÄND SLUTBESIKTNING |
| T2 | TILLFALLIG NYTT JANDERÄTT, OMRÅDE FÖR OMBEDNING AV TRAFIK VID BROBYGGEN, GÄLLER UNDER BYGGTTIDEN, DOCK LÄNGST TILL OCH MED GODKÄND SLUTBESIKTNING |
| T3 | TILLFALLIG NYTT JANDERÄTT, OMRÅDE FÖR UPPLÄGGNING AV URGÄVNINGSMASSOR, GÄLLER UNDER BYGGTTIDEN, DOCK LÄNGST TILL OCH MED GODKÄND SLUTBESIKTNING |

SKYDDSÅTGÄRDER OCH FÖRSIKTIGHETSMÅTT

- | MARKERING ELLER AVGRÄNSNING AV SKYDDÅTGÄRDER OCH FÖRSIKTIGHETSMÅTT | |
|--|---|
| Sk1 | UTTERPASSAGE ANLÄGGS I SAMBAND MED BROBYTTE |
| Sk2 | PASSAGE FÖR SMÅVILT |

ALLA TRUMMOR I VATTENDRAG SKA KONSTRUERAS SÅ DE INTE UTGÖR VANDRINGSHINDER

VERKSAMHETER/ÅTGÄRDER SOM UNDANTAS FRÅN FÖRBUD ENLIGT MILJÖBALKEN


FÖRBUDEN MOT ÅTGÄRDER INOM GENERELLT BIOTOPSKYDDSRÅDE ENLIGT 7 11 2 ST MILJÖBALKEN GÄLLER INTE BYGGANDE AV ALLMÄN VÄG

FÖRBUDEN MOT ÅTGÄRDER INOM STRANDSKYDDSRÅDE ENLIGT 7 15 MILJÖBALKEN GÄLLER INTE BYGGANDE AV ALLMÄN VÄG

SKYLDIGHETEN ATT GÖRA ANMÄLAN FÖR SAMRÅD ENLIGT 12 6 MILJÖBALKEN GÄLLER INTE FÖR DE VERKSAMHETER OCH ÅTGÄRDER SOM BEHOVS FÖR ATT BYGGA VÄGEN OCH SOM FASTSTÄLLS OCH INGÅR I VÄGOMRÅDE FÖR ALLMÄN VÄG ELLER OMRÅDE FÖR TILLFÄLLIG NYTTJANDERÄTT

ÖVRIGA BETECKNINGAR PÅ PLANKARTAN

- NY VÄG, VÄGBANEKANTER MED
HÖJDSÄTTNING OCH LÄNGDMÄTNING
NYTT VÄGRÄCKE
BEFINTLIG VÄGKANT

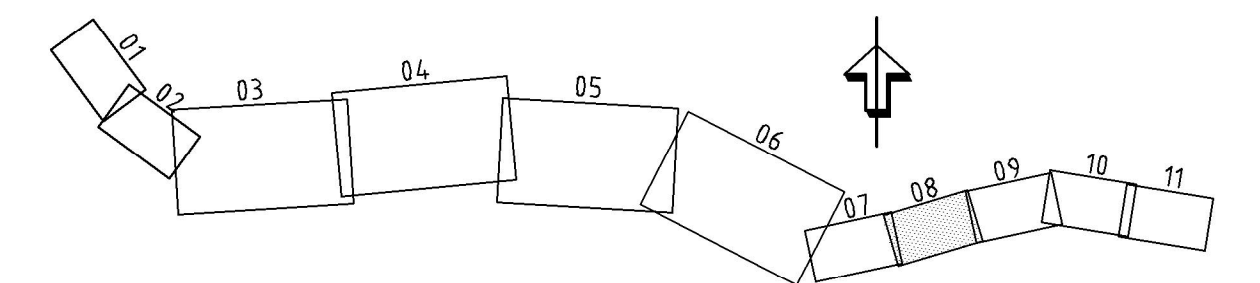

A	TILLÄGG TILL VÄGPLAN	JV	220906
TYP AV PLAN			
VÄGPLAN			
GRANSKNINGSSTATUS / SYFTE			
FÖR FASTSTÄLLELSE			
HANDLINGSSTYP			
FASTSTÄLLELSEHANDLING			
DATUM		LEVERANS / ÄNDRINGS-PM	
2017-05-31			
OBJEKT			
VÄG 1024/1025			
VASALOPPSVÄGEN			
DELOMRÅDE / BANDLÄ			
EVERTSBERG-OXBERG			
ANLÄGGNINGSEDEL			
VÄG 1025			
OBJEKTNUMMER / RM		KONSTRUKTIONSDOKUMENT	
102492			
BESTÄLLARE		LEVERANTÖR	
 TRAFIKVERKET			
SKAPAD AV		UPPRÖSSNINGSDOKUMENT	
INGELA SVENSSON		10327153	
GRANSAD AV		ÄNDRING	
JIMMY VAHLSTRÖM			
RITNINGSTYP			
PLANARTA			
TEKNISKNODEL / FÖRHÅLL			
TEKNIKKÖVERGRIPANDE			
BESKRIVNING			
KM 48/780 - 49/650			
DALARNAS LÄN			
SKALA	FÖRSTÄ	FÖRVALTNINGSNUMMER	
1:1000	A1F		
RITNINGSDOKUMENT	BLAD	NÄSTA BLAD	BET A
302C0208			