

14:19>1

18:1

1:33

1:34>1

1:34>3

1:46

1:47

GRÄNS FÖR JÄRNVÄGSPLAN

KM 281+000.000
KM 280+999.772

KONNEKTION MOT 145670-04-103-281000-001

KM 280+400 KM 280+500 KM 280+600 KM 280+700 KM 280+800 KM 280+900

2:8>2

Km 280+400

S:11>3

Denna ritning är Trafikverkets egendom. Allt obehörigt begagnande av ritningen beivras enligt lag.
TRAFIKVERKET

STÄVIE

STÄVIE

STÄVIE

KOORDINATSYSTEM

System i plan: SWEREF-99-13-30
System i höjd: RH 2000

TECKENFÖRKLARING

NY ANLÄGGNING

- KM 281+100 Ny järnväg, spårmitt, med längdmätning i huvudspår
- Växel
- Vägbana
- Jordslänt
- Teknikbyggnad
- Kontaktledningsstolpe
- Stag/sträva



MARKANSPRÅK

- Gräns för järnvägsmark

BEFINTLIGT

- Kommungräns
- Traktgräns
- Fastighetsgräns
- 1:79 Fastighetsbeteckning
- Befintlig järnväg, spårmitt

LOKALISERINGSFIGUR

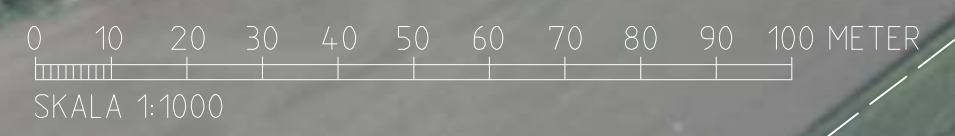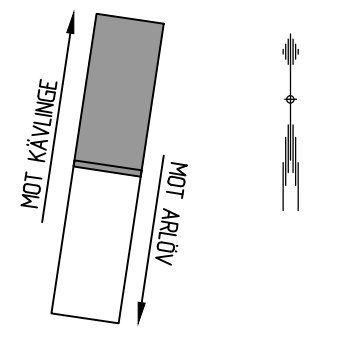


		DATUM 2016-11-21	KONSTRUERAD AV J TÖRNBLAD	
TRAFIKVERKET		VERSION 1.0	INT. GRANSKAD AV P ANDERSSON	
		LÖPDRAGSNUMMER 259192	LÖPDRAGSANSVARIG B GÖRANSSON	
		SKEDE JÄRNVÄGSPLAN		
		TEKNIKOMRÅDE PLAN OCH TILLSTÅND		
		280+400 - 281+000		SKALA 1:1000
		RITNINGSNR PROJEKT 145670-04-103-280400		BANDEL 925
KONSTRUERAD AV TYRÉNS/JTD	GRANSKAD AV -	FASTSTÄLLD AV -	DATUM -	FORMAT A3FF
			RITNINGSNR FÖRVALTNING	BLAD 001
			NÄSTA BL	REV X

KM 281+000,000
KM 280+999,772

KONNEKTION MOT 145670-04-103-280400-001

Den här ritning är Trafikverkets egendom. Allt obehörigt begagnande av ritningen beivras enligt lag. TRAFIKVERKET

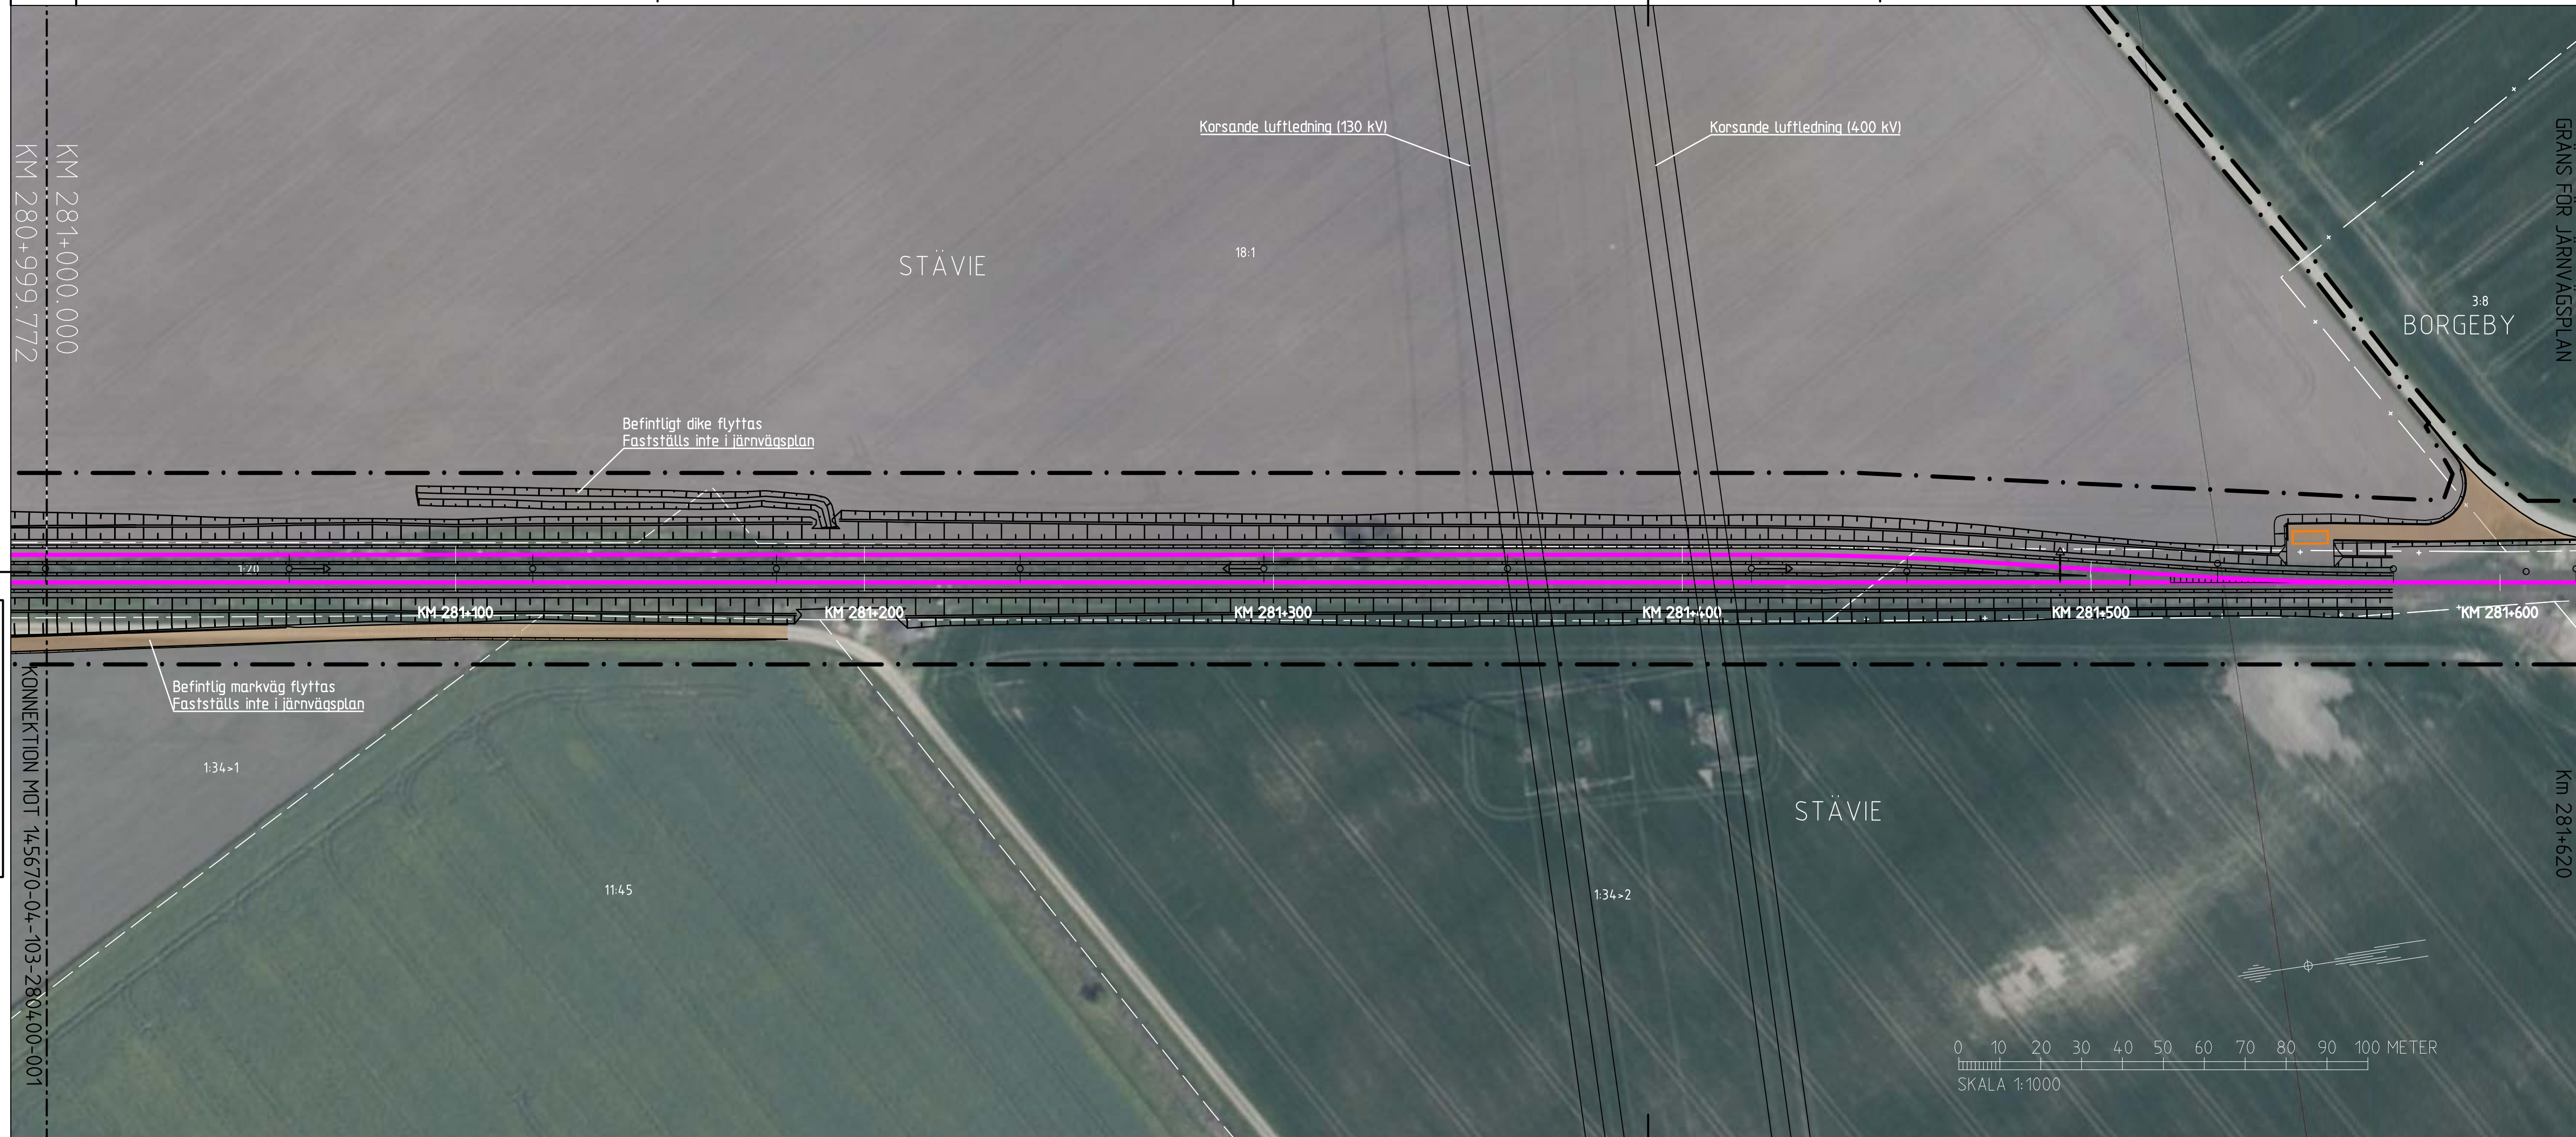

KOORDINATSYSTEM
System i plan: SWEREF-99-13-30
System i höjd: RH 2000



TECKENFÖRKLARING

- NY ANLÄGGNING**
- KM 281+100 Ny järnväg, spårmitt, med längdmätning i huvudspår
 - Växel
 - Vägbana
 - Jordslänt
 - Teknikbyggnad
 - Kontaktledningsstolpe
 - Stag/sträva

- MARKANSPRÅK**
- Gräns för järnvägsmark

- BEFINTLIGT**
- Kommungräns
 - Traktgräns
 - Fastighetsgräns
 - 1:79 Fastighetsbeteckning
 - Befintlig järnväg, spårmitt

LOKALISERINGSFIGUR

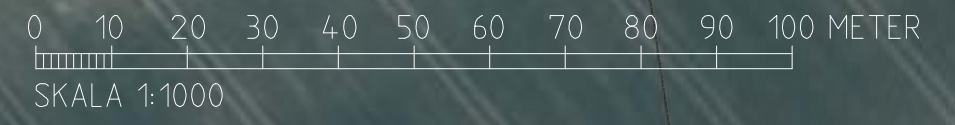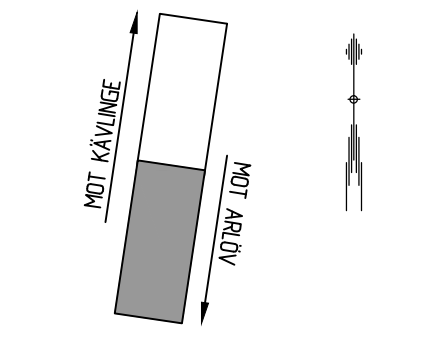

		DATUM 2016-11-21	KONSTRUERAD AV J TÖRNBLAD	
		VERSION 1.0	NT. GRANSKAD AV P ANDERSSON	
		LPPORDRAGSNUMMER 259192	LPPORDRAGSANSVÄRIG B GÖRANSSON	
		SKEDE JÄRNVÄGSPLAN		
		TEKNIKOMRÅDE PLAN OCH TILLSTÅND		
		281+000 - 281+620		SKALA 1:1000
		RITNINGSNR. PROJEKT 145670-04-103-281000		BANDEL 925
KONSTRUERAD AV TYRÉNS/JTD	GRANSKAD AV -	FASTSTÄLLD AV -	DATUM -	FORMAT A3FF
		RITNINGSNR. FÖRVALTNING		BLAD 001
				NÄSTA BL -
				REV X

A3 V A V A3

plottina kb_userrone