


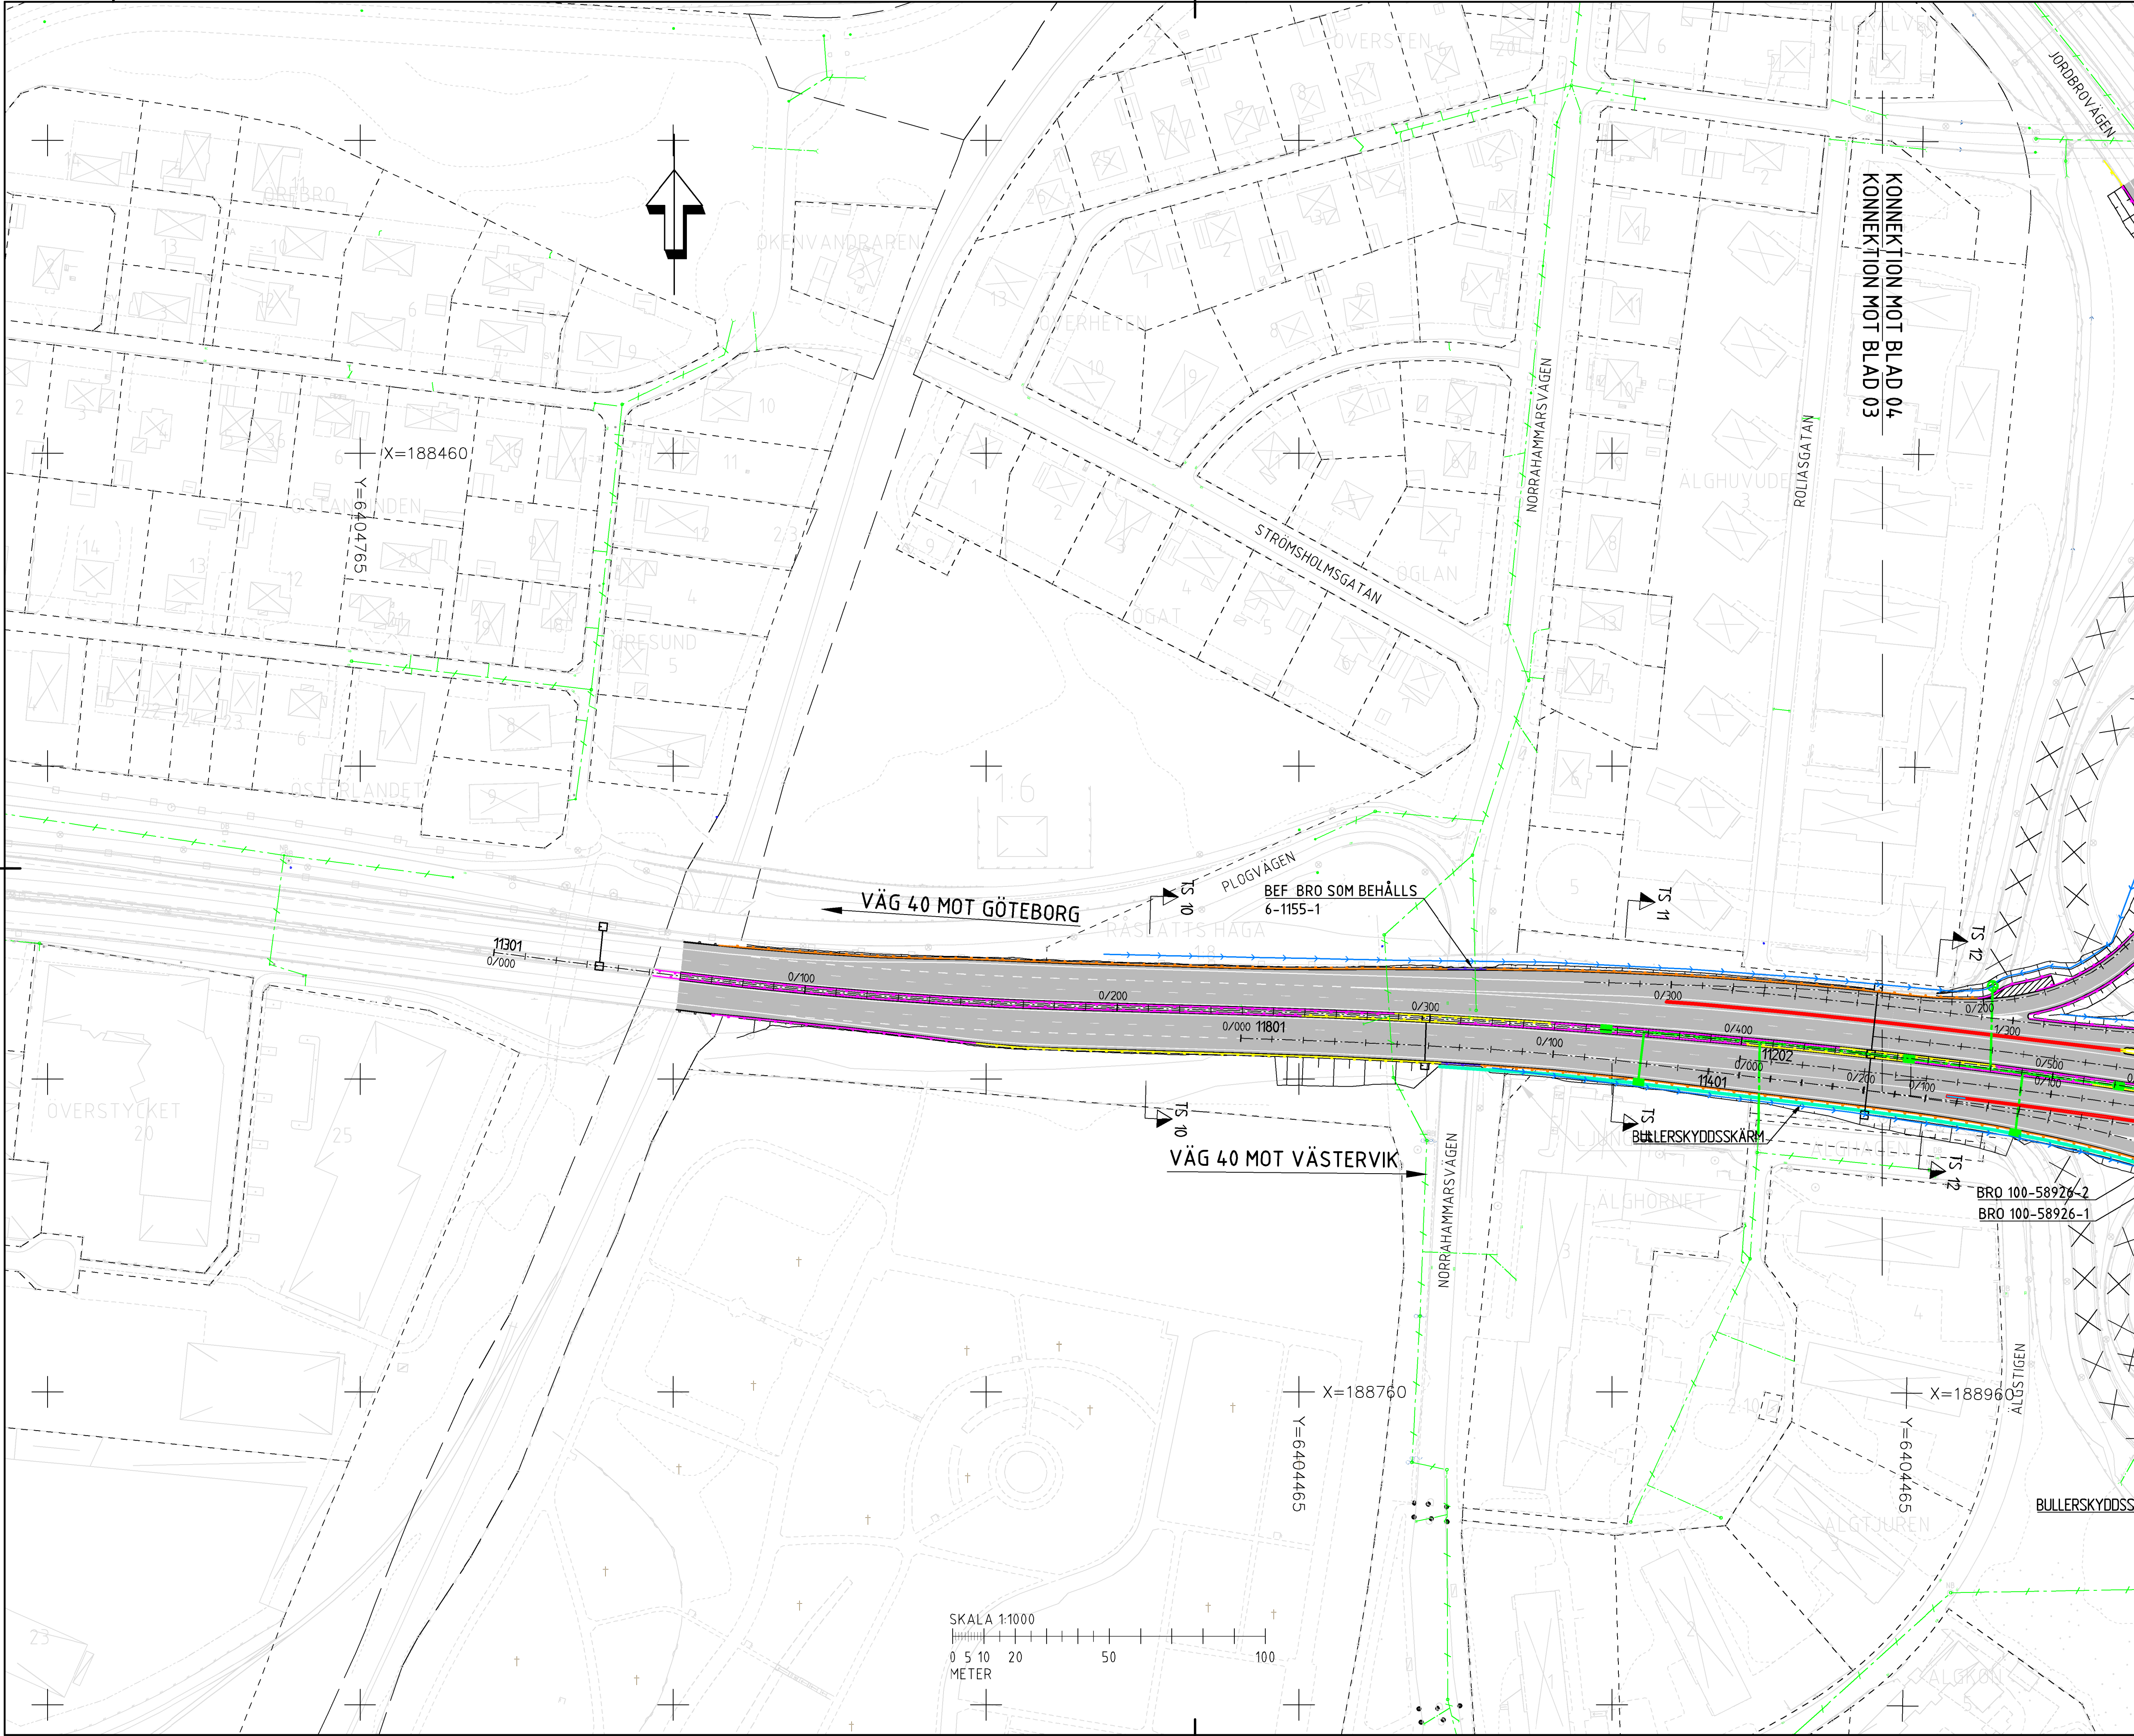

KOORDINATSYSTEM:
HÖJDSYSTEM:

SWEREF 99 13 30
RH2000

TECKENFÖRKLARING

0/000

—+—+—

LÄNGDMARKERING

FASTIGHETSGRÄNS

—+—+—

MITTRÄCKE H1 W4

—+—+—

SIDORÄCKE H1 W3

—+—+—

SIDORÄCKE H2 W4

—+—+—

SIDORÄCKE H2 W3

—+—+—

SIDORÄCKE H2 W2

—+—+—

BRÖRÄCKE H2 W2

—+—+—

BRÖRÄCKE H4b W3

—+—+—

BEF. SIDORÄCKE

—+—+—

KROCKAMPARE

—+—+—

SLÄNT

—+—+—

BARRIÄR

—+—+—

BULLERSKYDDSSKÄRM

—+—+—

STÖDMUR

—+—+—

PORTAL

—+—+—

BEFINTLIG DAGVATTENTRUMMA

—+—+—

NY DAGVATTENTRUMMA

—+—+—

DAGVATTENBRUNN

—+—+—

NEDSTIGNINGS- / TILLSYNSBRUNN

—+—+—

INFILTRATIONSGRÖP

—+—+—

RINNVÄG DAGVATTEN

—+—+—

NY ELLER JUSTERAD ALLMÄN VÄG

—+—+—

ILLUSTRERAD VÄGMARKERING

—+—+—

DRIFTFICKA

—+—+—

INDRAGNING AV VÄG FRÅN ALLMÄNT UNDERHÅLL

ORIENTERINGSFIGUR

SE ÄVEN ÖVERSIKTSPLAN
000T0101

TYP AV PLAN

VÄGPLAN

GRANSKNINGSSTATUS / SYFTE

FASTSTÄLLELSEHANDLING

HANDLINGSTYP

2025-03-03

LEVERANS / ÄNDRINGS-PM

OBJEKT

E4 TRAFIKPLATS LJUNGARUM
GENOMGÅENDE KÖRFÄLT

DELOMRÅDE / BANDEL

1

ANLÄGGNINGSDEL

00 GEMENSAMT

OBJEKTNUMMER / KM

163647

BESTÄLLARE

TRAFIKVERKET

SKAPAD AV

DANIEL MÖLLER

UPPDRAGSNUMMER

10343900

GODKÄND AV

PÄR LARSSON

AVDELNING

5322

RITNINGSTYP

PLAN

TEKNIKOMRÅDE / INNEHÅLL

T- VÄGUTFORMNING OCH TRAFIK

BESKRIVNING

ILLUSTRATIONSKARTA

DEL 03

SKALA

1:1000

FORMAT

A1

FÖRVALTNINGSNUMMER

BLAD

NÄSTA BLAD

BET

RITNINGSDATUM

101T0503