


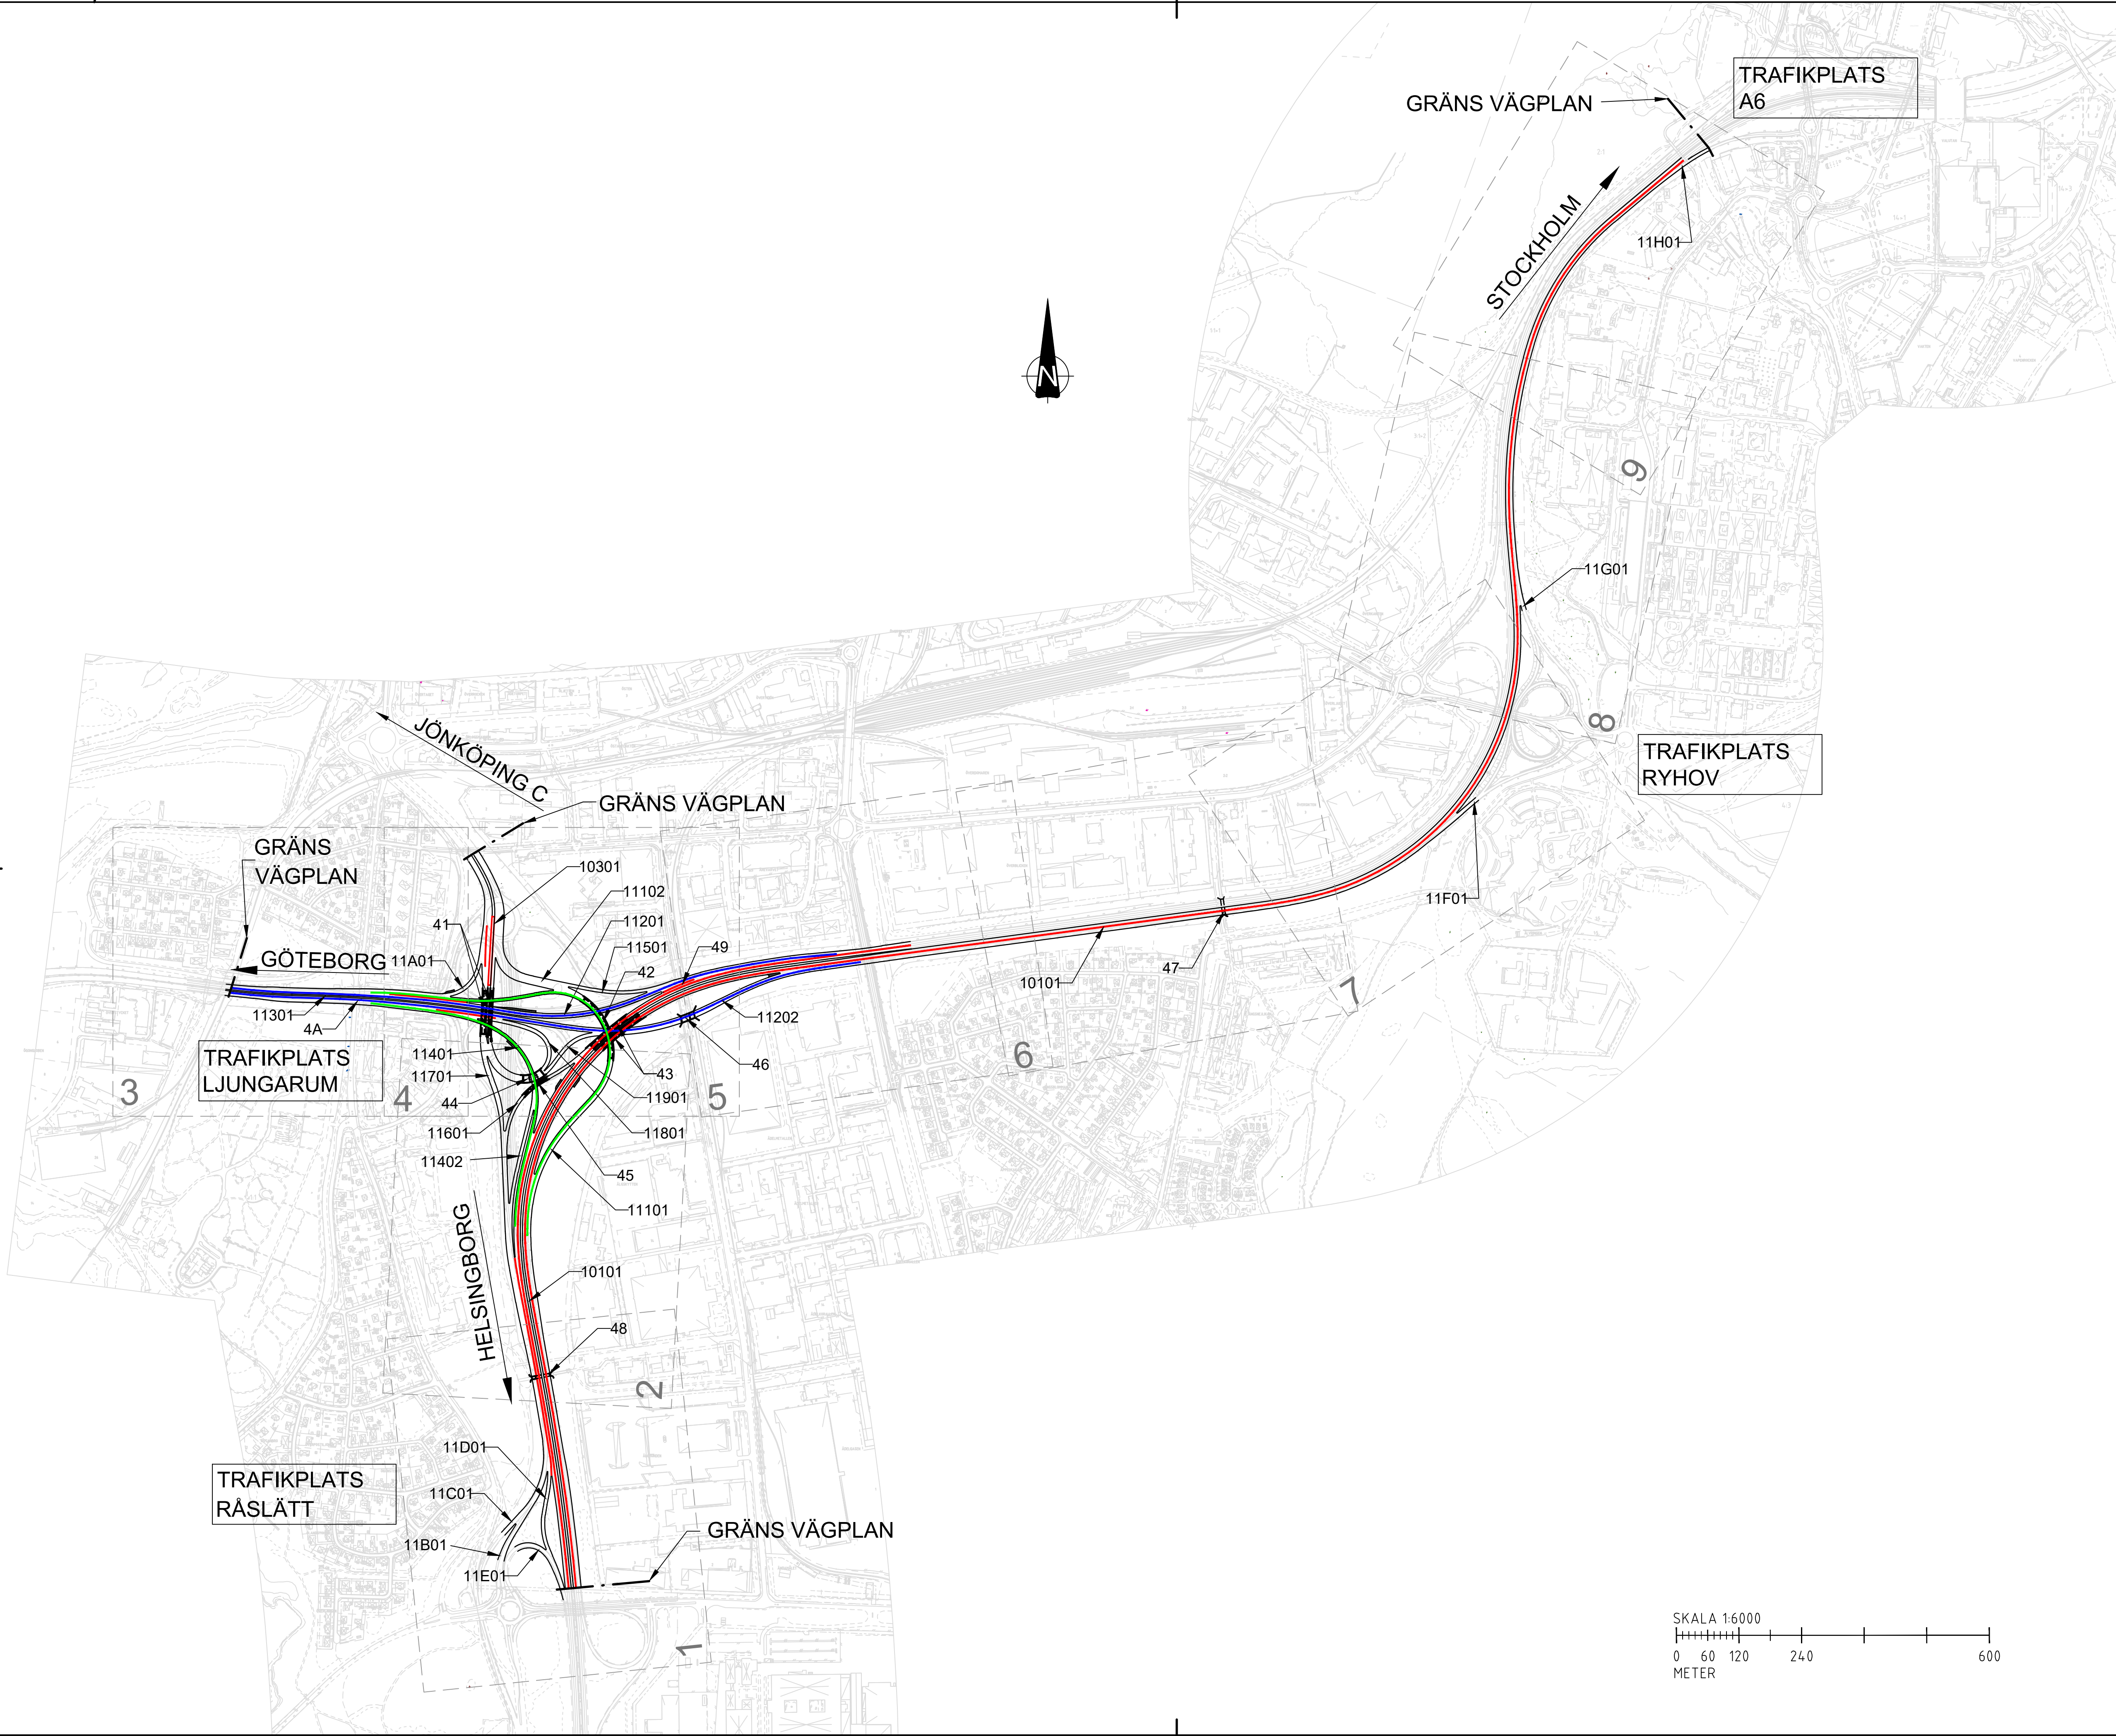

KOORDINATSYSTEM: SWEREF 99 13 30
HÖJDSYSTEM: RH2000

TECKENFÖRKLARING

45

KONSTBYGGNAD

10101

LINJENAMN

GRÄNS VÄGPLAN

E4 GENOMGÅENDE

E4 NORR - VÄG 40

E4 SÖDER - VÄG 40

TYP AV PLAN

VÄGPLAN

GRANSKNINGSSTATUS / SYFTE

HANDLINGSTYP

FASTSTÄLLELSEHANDLING

DATUM

2025-03-03

LEVERANS / ÄNDRINGS-PM

OBJEKT

E4 TRAFIKPLATS LJUNGARUM
GENOMGÅENDE KÖRFÄLT

DELOMRÅDE / BANDEL

01

ANLÄGGNINGSDDEL

00 GEMENSAMT

OBJEKTNUMMER / KM

163647

KONSTRUKTIONSNUMMER

BESTÄLLARE

 TRAFIKVERKET

LEVERANTÖR



SKAPAD AV

DANIEL MÖLLER

UPPDRAGSNUMMER

10343900

GODKÄND AV

PÄR LARSSON

AVDELNING

5322

RITNINGSTYP

PLAN

TEKNIKOMRÅDE / INNEHÅLL

T- VÄGUTFORMNING OCH TRAFIK

BESKRIVNING

ÖVERSIKTSPLAN

SKALA

1:6000

FORMAT

A1

FÖRVALTNINGSNUMMER

RITNINGSNUMMER

000T0101

BLAD

NÄSTA BLAD

BET