


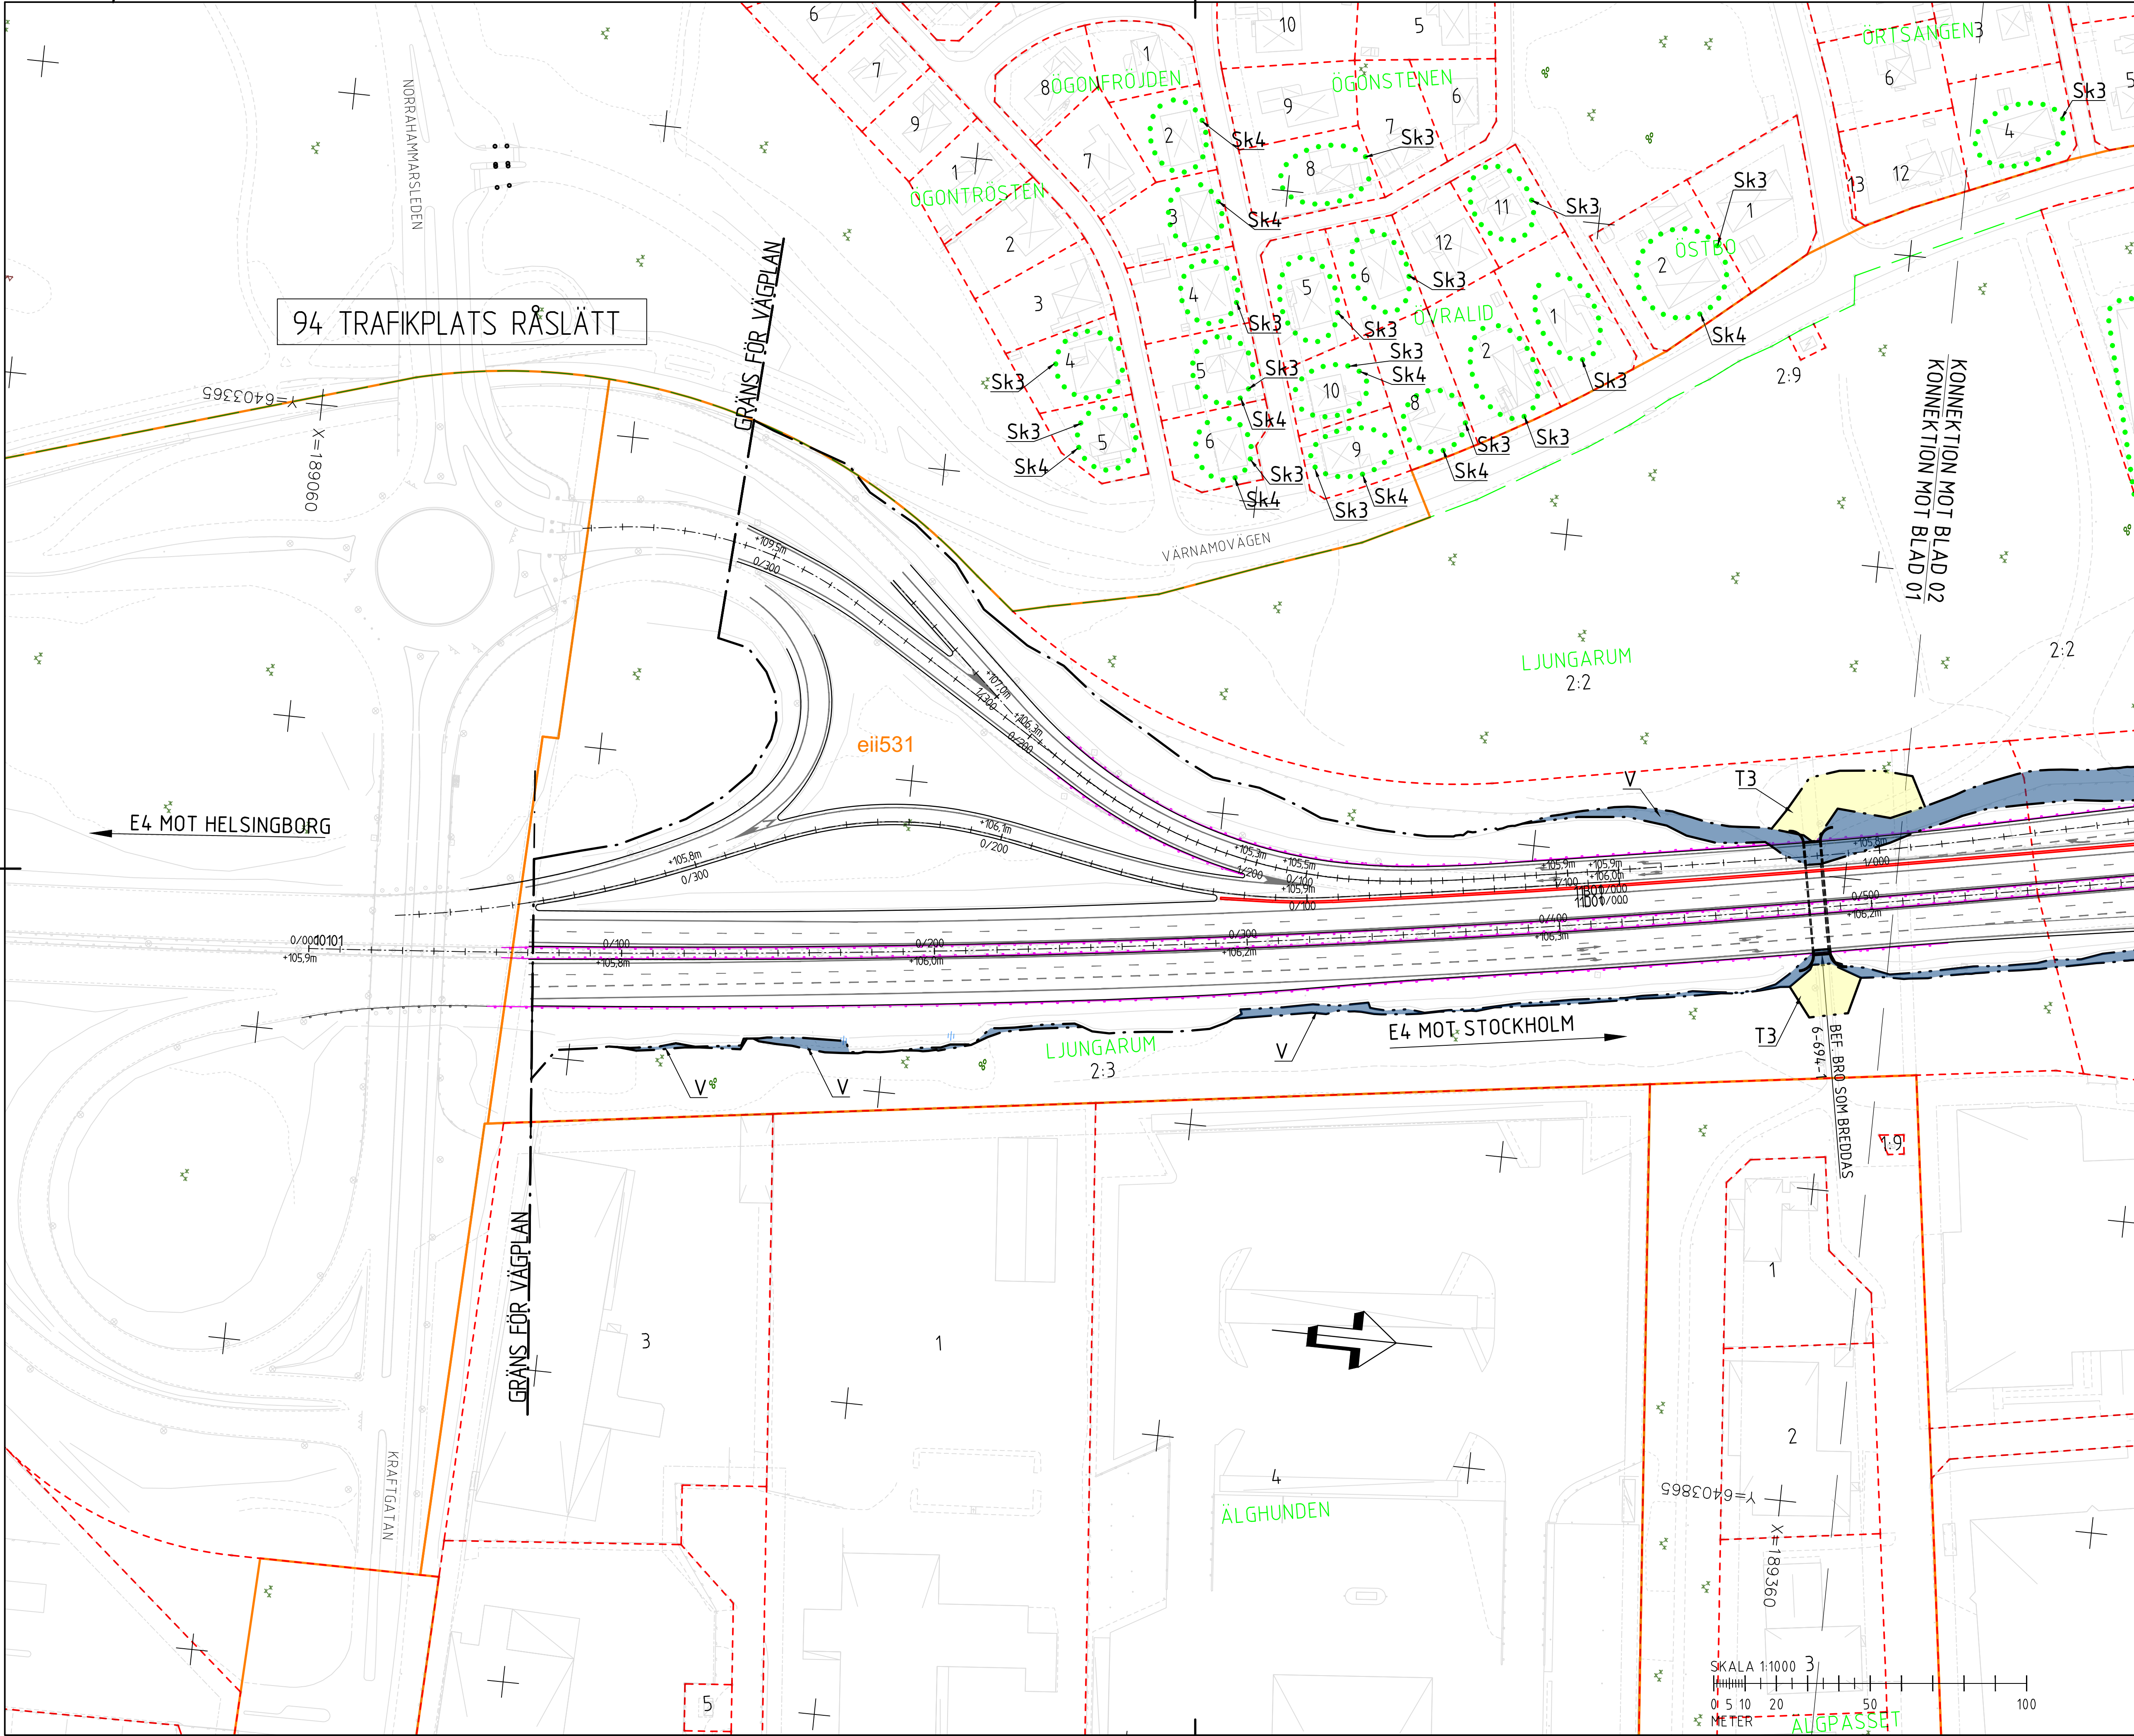

KOORDINATSYSTEM: SWEREF 99 13 30
HÖJDSYSTEM: RH2000

TECKENFÖRKLARING
MARKANSPRÅK
--- GRÄNS FÖR VÄGOMRÅDE
--- AVGRÄNSNING MELLAN ÖLKA
--- TYPER AV MARKANSPRÅK
--- FASTIGHETSGRÄNS
--- TRAKTGRÄNS
--- DETALJPLANEGRÄNS
V NYTT VÄGOMRÅDE INOM DETALJPLAN DÄR
KOMMUN AR HUVUDMAN FÖR ALLMÄNNA
PLATSER
Vi NYTT VÄGOMRÅDE MED INSKRÄNKT
VÄGRÄTT
T TILLFÄLLIG NYTTJANDERÄTT GÄLLER
UNDER BYGGTIDEN DOCK SOM LÄNGST
TILL 3 MÅNADER EFTER SLUTBESIKTNING.
V1 VÄGOMRÅDE MED INSKRÄNKT VÄGRÄTT FÖR TRUMMOR.
V2 VÄGOMRÅDE MED INSKRÄNKT VÄGRÄTT FÖR
SKÖTSEL AV BULLERSKÄRM
V3 VÄGOMRÅDE MED INSKRÄNKT VÄGRÄTT SKÖTSEL AV TRÄD
T1 TILLFÄLLIGT NYTTJANDERÄTT FÖR TILLFÄLLIG VÄG.
T2 TILLFÄLLIGT NYTTJANDERÄTT FÖR BYGGANDE
AV BULLERSKÄRM
T3 TILLFÄLLIGT NYTTJANDERÄTT FÖR BREDDNING AV GC-PORT.

SKYDDSÅTGÄRDER OCH FÖRSIKTIGHETSÅTGÄRDER
--- MARKERING SKYDDSÅTGÄRD
Sk1 BULLERSKYDD - PLANK
HÖJD ENLIGT ANGIVELSE PÅ KARTA
Sk2 BULLERSKYDD - EN KOMBINATION AV
VÄLL/STÖDMUR OCH PLANK
7 M ÖVER VÄGBANEKANT
Sk3 ERBJUDANDE OM BULLERSKYDDSÅTGÄRDER
I FORM AV FASADÅTGÄRDER
Sk4 ERBJUDANDE OM BULLERSKYDDSÅTGÄRDER
I FORM AV SKYDD AV UTEPLATS
**VERKSAMHETER/ÅTGÄRDER SOM UNDTAGS
FRÅN FÖRBUD ENLIGT MILJÖBALKEN.**
UNDTAGEN GÄLLER HELA PLANEN.
SKYDDIGHET ATT GÖRA ANMÄLAN FÖR SAMRÅD ENLIGT 12.6
MB GÄLLER INTE FÖR DE VERKSAMHETER OCH ÅTGÄRDER SOM
BEHOVS FÖR ATT BYGGA VÄGEN OCH SOM FASTSTÄLLTS OCH
INGÅR I VÄGOMRÅDET FÖR ALLMÄN VÄG ELLER OMRÅDE FÖR
TILLFÄLLIG NYTTJANDERÄTT.
ÖVRIGA BETECKNINGAR PÅ PLANKARTAN
--- NY VÄG, MED LÄNGDMÄTNINGSSTRECK
OCH HÖJDSÄTTNING
--- NY VÄGKANT
--- BEFINTLIG VÄGKANT
--- SIDORÄCKE
--- ENERGIUPPTAGANDE RÄCKESAVSLUT
--- MITTRÄCKE
--- BARRIER
X X INDRAGNING AV VÄG FRÅN ALLMÄNT UNDERHÅLL

ORIENTERINGSFIGUR
SE ÄVEN ÖVERSIKTSPLAN
000T0101

VÄGPLAN
GRANSKNINGSSTATUS / SYFTE
HANDLINGSTYP
FASTSTÄLLELSEHANDLING
DATUM 2025-03-03 LEVERANS / ÄNDRINGS-PM 2025-09-10
OBJEKT
**E4 TRAFIKPLATS LJUNGARUM
GENOMGÅENDE KÖRFÄLT**
DELOMRÅDE / BANDEL
1
ANLÄGGNINGSGDEL
01
OBJEKTNUMMER / KM
163647
BESTÄLLARE
TRAFIKVERKET
SKAPAD AV
TORBJÖRN KARLSSON
UPPDRAGSNUMMER
10343900
GODKÄND AV
PÄR LARSSON
ÄNDRING
5322
RITNINGSTYP
PLANKARTA
TEKNIKOMRÅDE / INNEHÅLL
T- VÄGUTFORMNING OCH TRAFIK
BESKRIVNING
**PLAN
DEL 01**
SKALA
1:1000
FORMAT
A1
FÖRVALTNINGSNUMMER
BLAD NÄSTA BLAD BET