


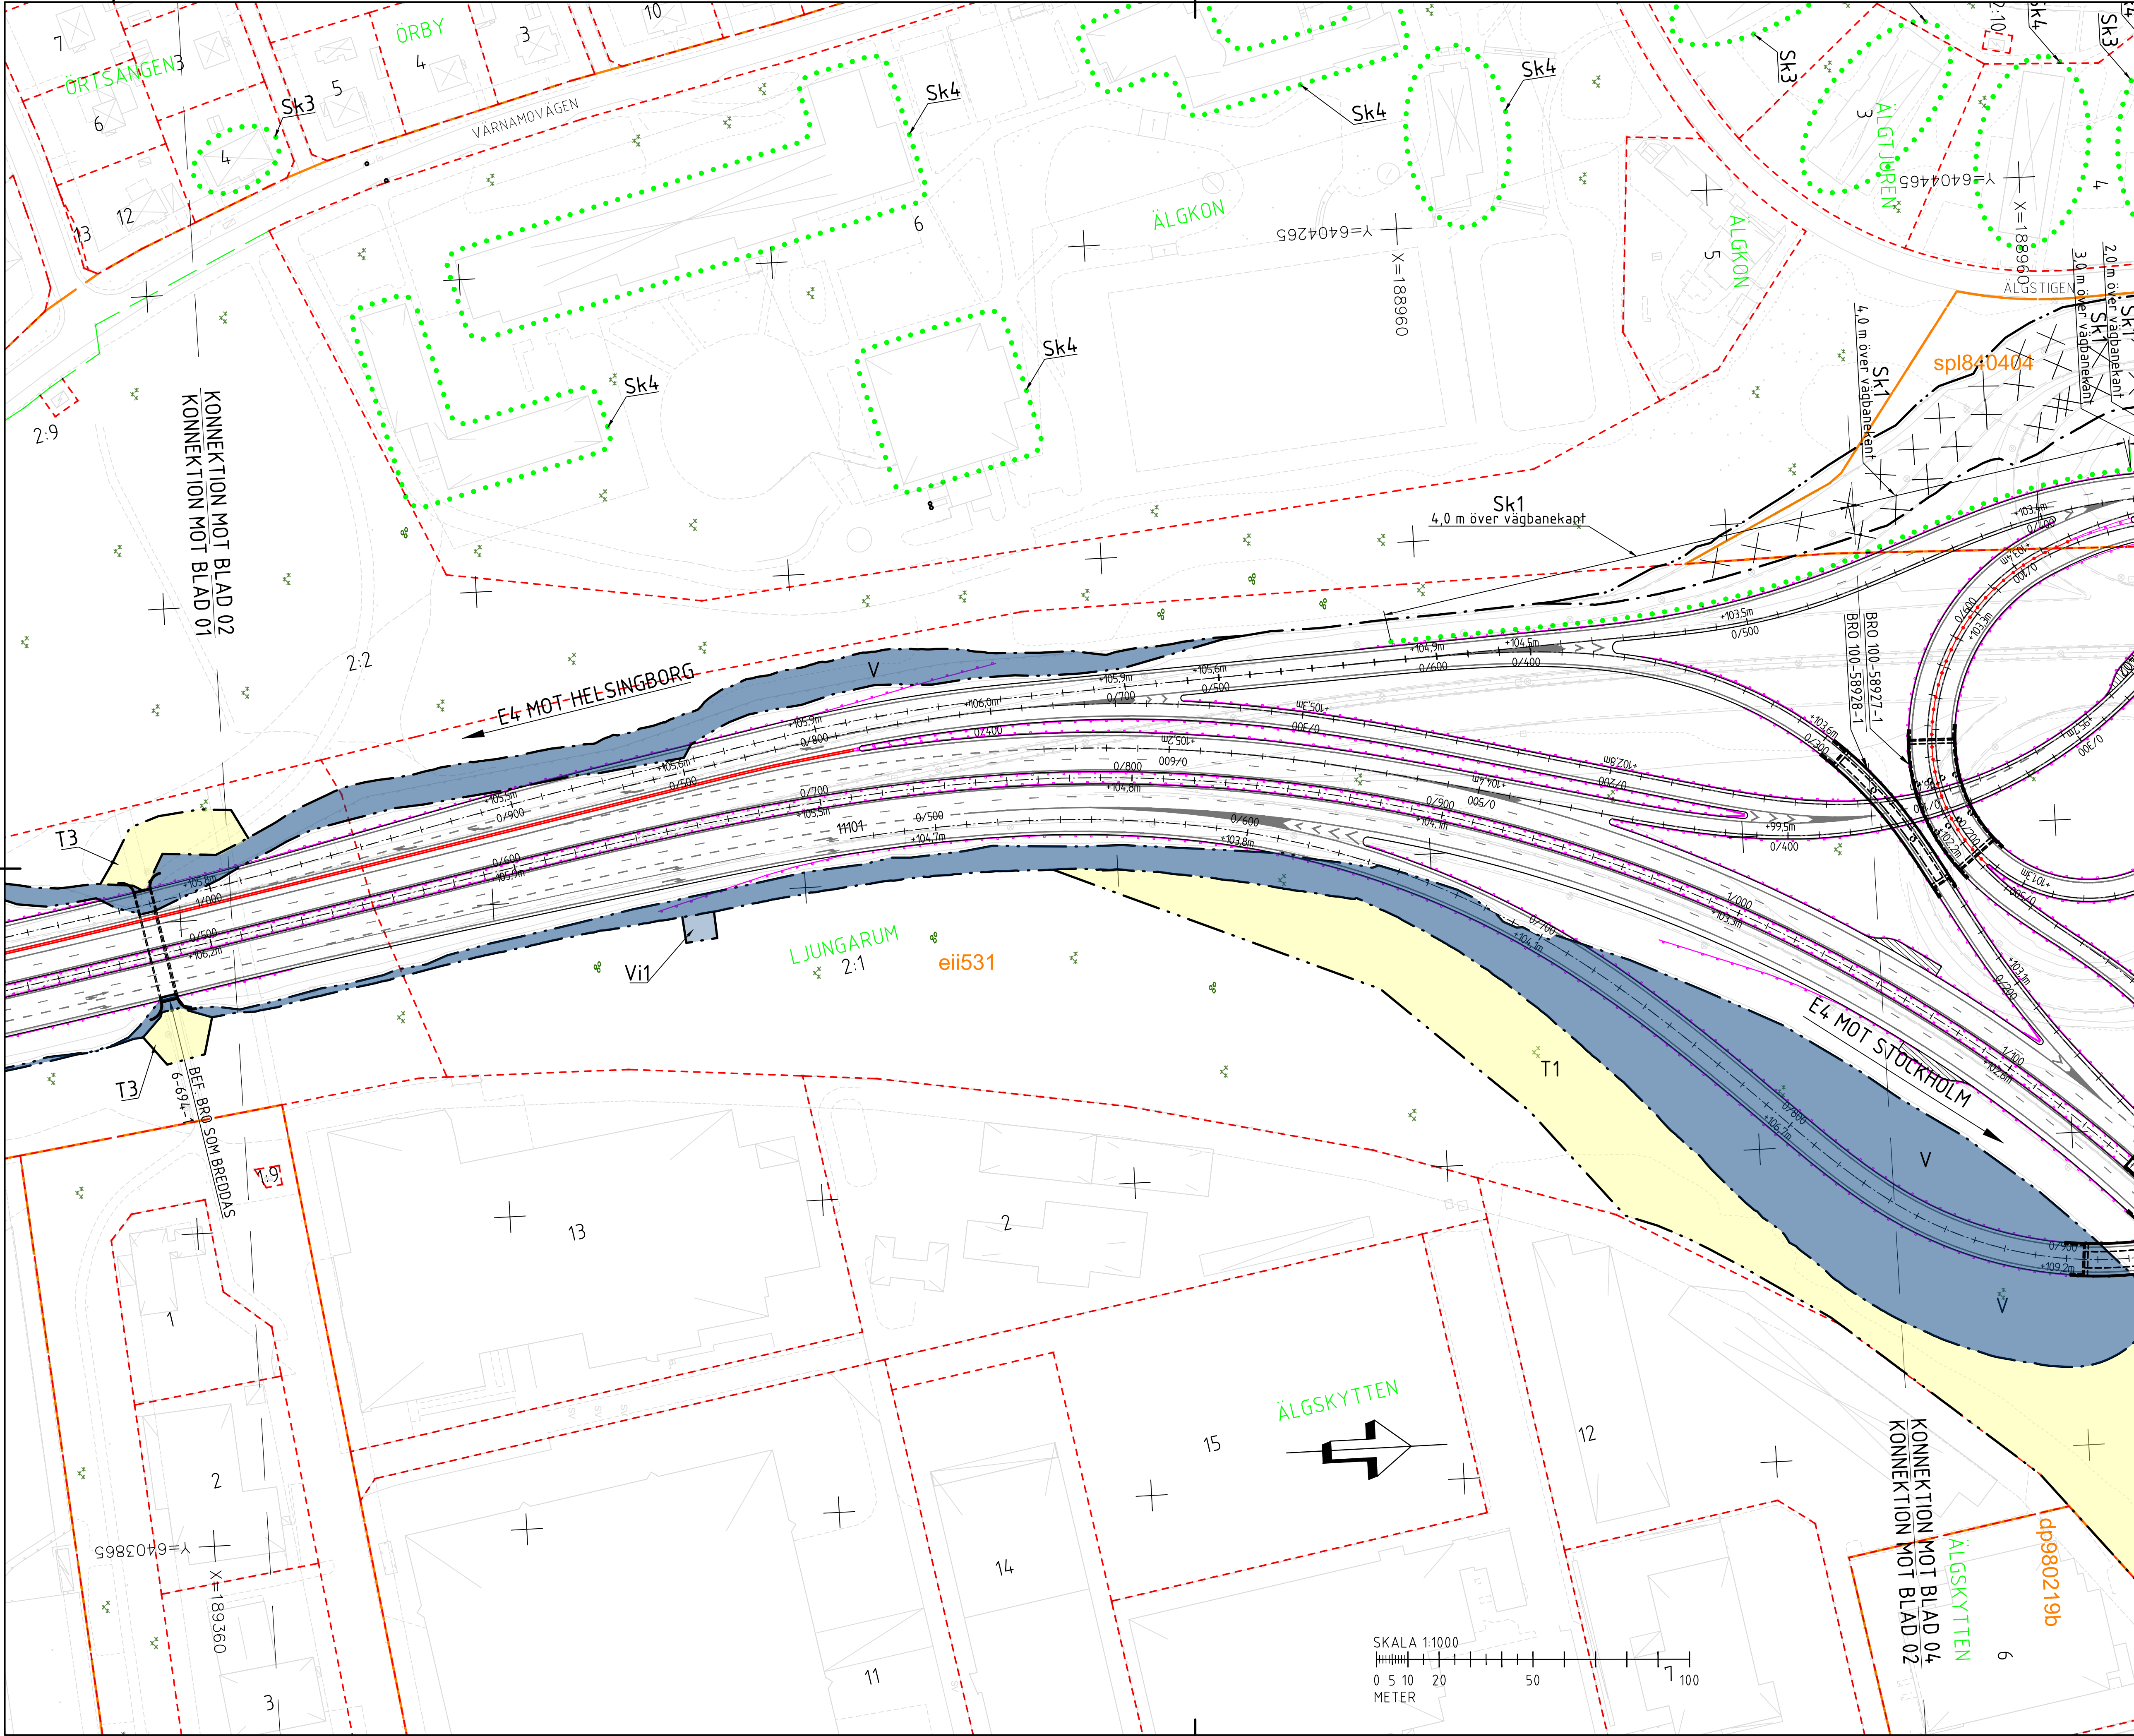

KOORDINATSYSTEM:
HÖJDSYSTEM: SWEREF 99 13 30
RH2000

TECKENFÖRKLARING

MARKANSPRÅK

GRÄNS FÖR VÄGMÄRKE

AVGRÄNSNING MELLAN ÖLKA
TYPER AV MARKANSPRÅK

FASTIGHETSGRÄNS

TRAKTGRÄNS

DETAILPLANEGRÄNS

NYTT VÄGMÄRKE INOM DETALPLAN DÄR
KOMMUN AR HUVUDMAN FÖR ALLMÄNNA
PLATSER

NYTT VÄGMÄRKE MED INSKRÄNKT
VÄGRÄTT

NYTT VÄGMÄRKE MED INSKRÄNKT VÄGRÄTT
TILL 3 MÅNADER EFTER SLUTBESIKTNING.

VÄGMÄRKE MED INSKRÄNKT VÄGRÄTT FÖR TRUMMOR.
VÄGMÄRKE MED INSKRÄNKT VÄGRÄTT FÖR
SKÖTSEL AV BULLERSKÄRM

VÄGMÄRKE MED INSKRÄNKT VÄGRÄTT SKÖTSEL AV TRÄ

TILLFÄLLIGT NYTTJÄNDERÄTT FÖR TILLFÄLLIG VÄG.

TILLFÄLLIGT NYTTJÄNDERÄTT FÖR BYGGANDE
AV BULLERSKÄRM

TILLFÄLLIGT NYTTJÄNDERÄTT FÖR BREDDNING AV GC-PORT.

SKYDDSGÄRDER OCH FÖRSIKTIGHETSMÅTT

Sk1

Sk2

Sk3

Sk4

VERKSAMHETER/ÅTGÄRDER SOM UNDANTAS
FRÅN FÖRBUD ENLIGT MILJÖBALKEN.

UNDANTAGET GÄLLER HELA PLANEN.

SKYDDIGHET ATT GÖRA ANMÄLAN FÖR SAMRÅD ENLIGT 12.6
MB GÄLLER INTE FÖR DE VERKSAMHETER OCH ÅTGÄRDER SOM
BEHOVS FÖR ATT BYGGA VÄGEN OCH SOM FASTSTÄLLTS OCH
INGÅR I VÄGMÄRKET FÖR ALLMÄN VÄG ELLER OMÅRDE FÖR
TILLFÄLLIG NYTTJÄNDERÄTT.

ÖVRIGA BETECKNINGAR PÅ PLANKARTAN

NY VÄG, MED LÄNGDMÄTNINGSSTRECK
OCH HÖJDSÄTTNING

NY VÄGKANT

BEFINTLIG VÄGKANT

SIDORÄCKE

ENERGIUPPTAGANDE RÄCKESAVSLUT

MITTRÄCKE

BARRIÄR

INDRAGNING AV VÄG FRÅN ALLMÄNT UNDERHÅLL

ORIENTERINGSFIGUR

SE ÄVEN ÖVERSIKTSPLAN
000T0101

TYP AV PLAN

VÄGPLAN

GRANSKNINGSSTATUS / SYFTE

HANDLINGSTYP

FASTSTÄLLESEHANDLING

DATUM

2025-03-03

LEVERANS / ÄNDRINGS-PM

2025-09-10

OBJEKT

E4 TRAFIKPLATS LJUNGARUM
GENOMGÅENDE KÖRFÄLT

DELOMRÅDE / BANDEL

1

ANLÄGGNINGSGRÄNS

01

OBJEKTNUMMER / KM

163647

KONSTRUKTIONNUMMER

10343900

BESTÄLLARE

TRAFIKVERKET

LEVERANTÖR

wsp

SKAPAD AV

TORBJÖRN KARLSSON

UPPDRAGSNUMMER

10343900

GODKÄND AV

PÄR LARSSON

ÄNDRING

5322

RITNINGSTYP

PLANKARTA

TEKNISKTOMÅRDE / INNEHÅLL

T- VÄGUTFORMNING OCH TRAFIK

BESKRIVNING

PLAN

DEL 02

SKALA

1:1000

FORMAT

A1

FÖRVALTNINGSNUMMER

101T0202

RITNINGSGRÄNS

BLAD

NÄSTA BLAD

BET