


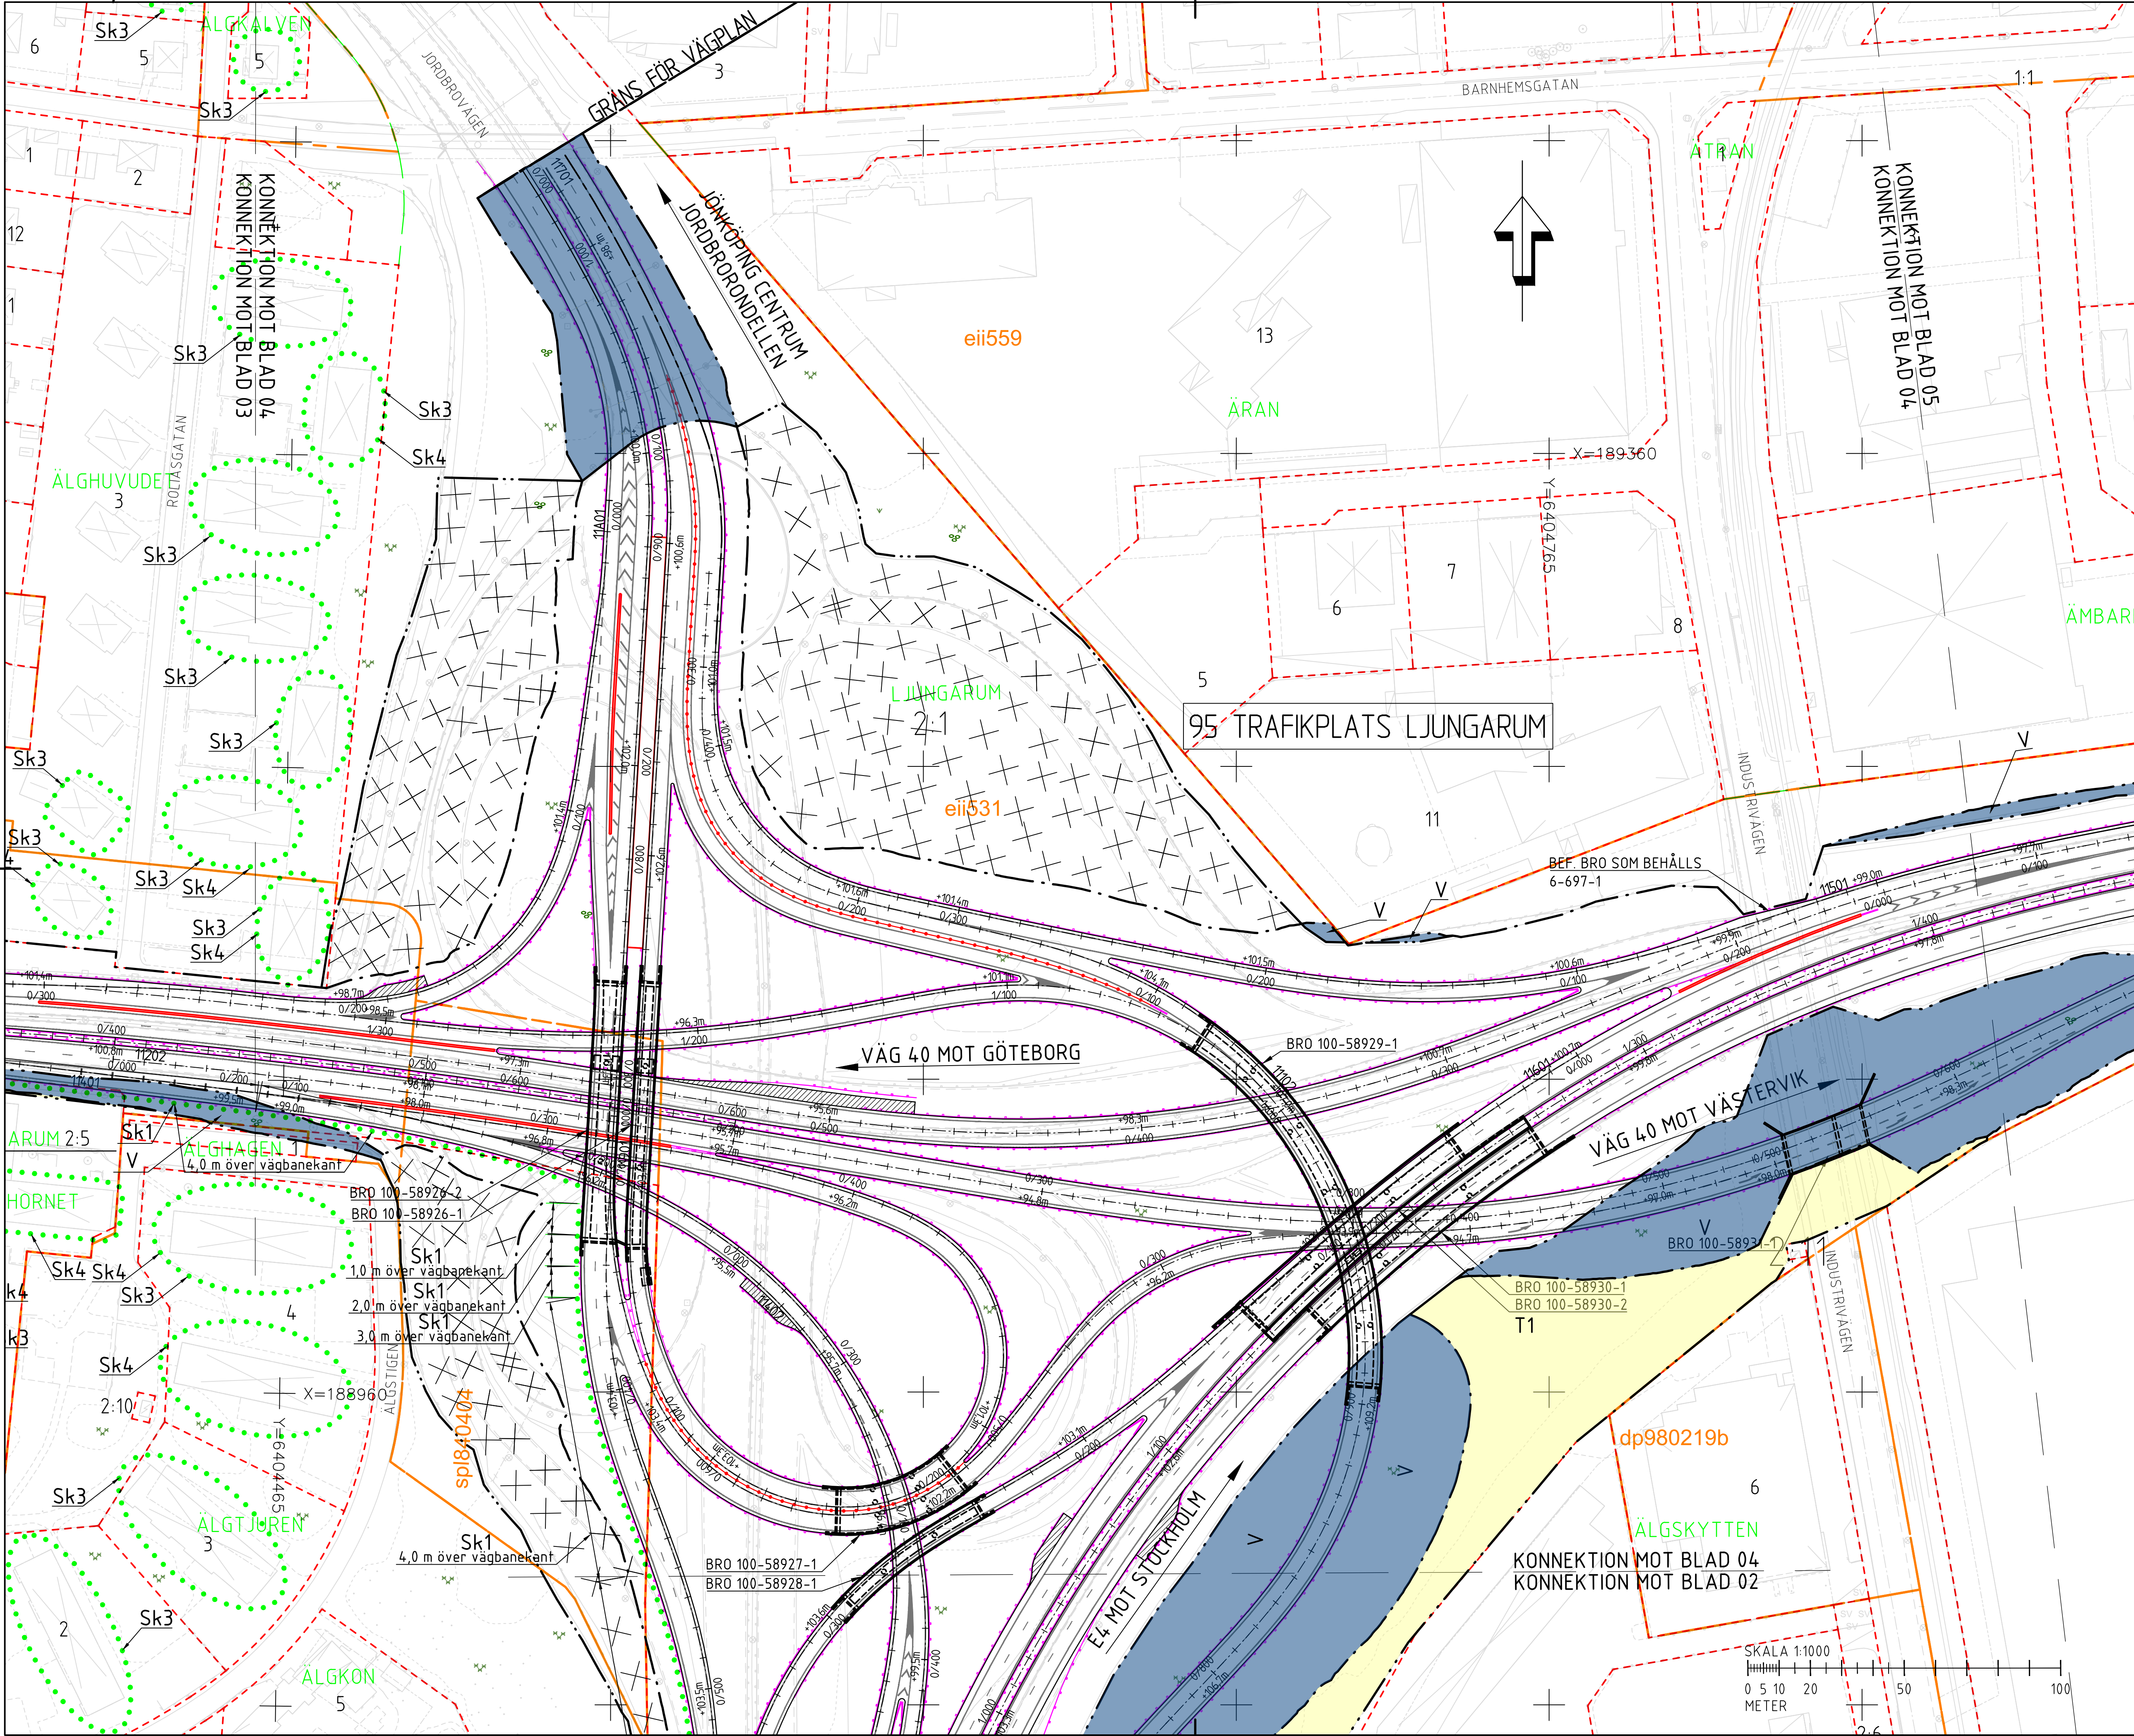

COORDINATSYSTEM: SWEREF 99 13 30

HÖJDSYSTEM: RH2000

TECKENFÖRKLARING

MARKANSPRÅK

GRÄNS FÖR VÄGOMRÅDE

AVGRÄNSNING MELLAN OLIKA TYPER AV MARKANSPRÅK

FASTIGHETSGRÄNS

TRAKTGRÄNS

DETAILPLANEGRÄNS

V

Vi

T

V1

V2

V3

T1

T2

T3

SKYDDSAÅTGÄRDER OCH FÖRSIKTIGHETSMÅTT

Sk1

Sk2

Sk3

Sk4

VERKSAMHETER/ÅTGÄRDER SOM UNDANTAS FRÅN FÖRBUD ENLIGT MILJÖBALKEN.

UNDANTAGEN GÄLLER HELA PLANEN.

SKYDDIGHET ATT GÖRA ANMÄLAN FÖR SAMRÅD ENLIGT 12.6 MB GÄLLER INTE FÖR DE VERKSAMHETER OCH ÅTGÄRDER SOM BEHOVS FÖR ATT BYGGA VÄGEN OCH SOM FASTSTÄLLTS OCH INGÅR I VÄGOMRÅDET FÖR ALLMÄN VÄG ELLER OMRÅDE FÖR TILLFÄLLIG NYTTJANDERÄTT.

ÖVRIGA BETECKNINGAR PÅ PLANKARTAN

1:1000

10.0m

NY VÄG, MED LÄNGDMÄTNINGSSTRECK OCH HÖJDSÄTTNING

NY VÄGKANT

BEFINTLIG VÄGKANT

SIDORÄCKE

ENERGIUPPTAGANDE RÄCKESAVSLUT

MITTRÄCKE

BARRIÄR

X

INDRAGNING AV VÄG FRÅN ALLMÄNT UNDERHÅLL

ORIENTERINGSFIGUR

SE ÄVEN ÖVERSIKTSPLAN 000T0101

03

04

05

06

07

08

09

10-A

10-B

10-C

TYP AV PLAN

VÄGPLAN

GRANSKNINGSSTATUS / SYFTE

HANDLINGSTYP

FASTSTÄLLELSEHANDLING

DATUM

2025-03-03

LEVERANS / ÄNDRINGSPM

2025-09-10

OBJEKT

E4 TRAFIKPLATS LJUNGARUM GENOMGÅENDE KÖRFÄLT

DELOMRÅDE / BANDEL

1

ANLÄGGNINGSGRÄNS

01

OBJEKTNUMMER / KM

163647

KONSTRUKTIONSNUMMER

10343900

BESTÄLLARE

TRAFIKVERKET

LEVERANTÖR

wsp

SKAPAD AV

TORBJÖRN KARLSSON

UPPDRAGSNUMMER

10343900

GODKÄND AV

PÅR LARSSON

ÄNDRING

5322

RITNINGSTYP

PLANKARTA

TEKNIKOMRÅDE / INNEHÅLL

T- VÄGUTFORMNING OCH TRAFIK

BESKRIVNING

PLAN

DEL 04

SKALA

1:1000

FORMAT

A1

FÖRVALTNINGSNUMMER

101T0204

BLAD

NÄSTA BLAD

BET