


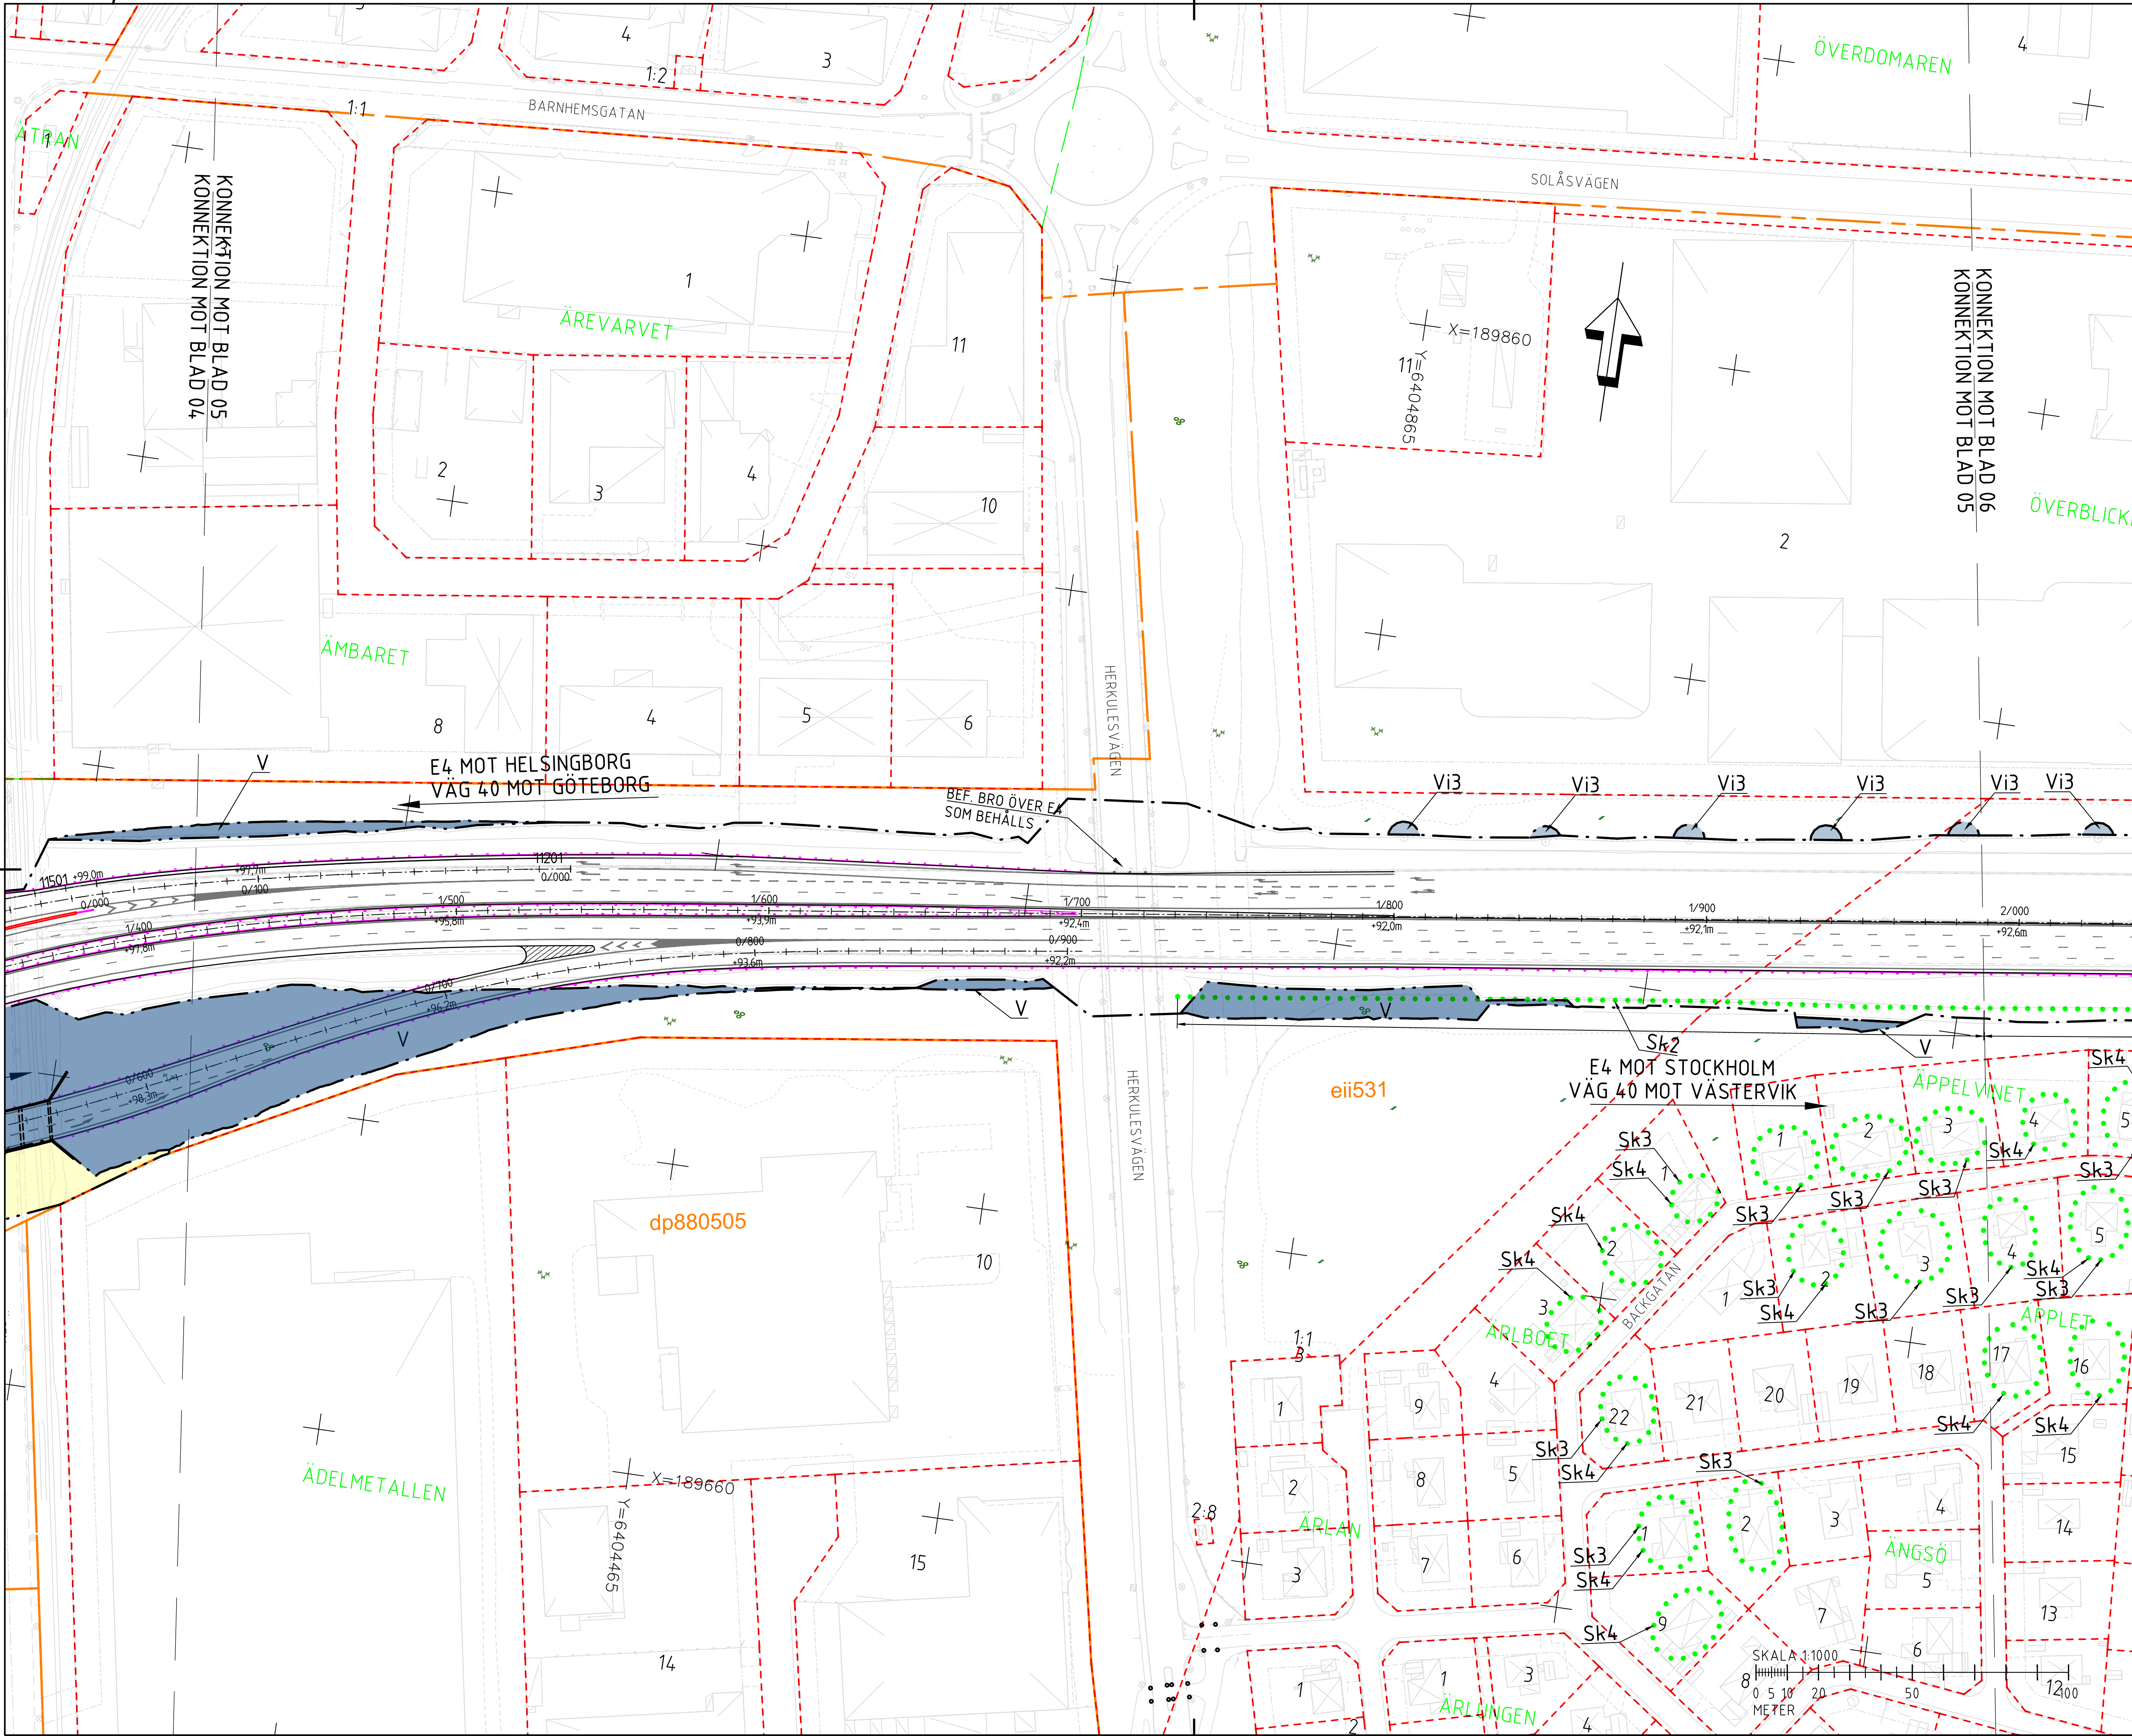

COORDINATSYSTEM: SWEREF 99 13 30

HÖJDSYSTEM: RH2000

TECKENFÖRKLARING

MARKANSPRÅK

GRÄNS FÖR VÄGOMRÅDE

AVGRÄNSNING MELLAN OLIKA TYPER AV MARKANSPRÅK

FASTIGHETSGRÄNS

TRAKTGRÄNS

DETAILPLANEGRÄNS

V

NYTT VÄGOMRÅDE INOM DETALJPLAN DÄR KOMMUN ÄR HUVUDMAN FÖR ALLMÄNNA PLATSER

Vi

NYTT VÄGOMRÅDE MED INSKRÄNKT VÄGRÄTT

T

TILLFÄLLIG NYTTJÄNDERÄTT GÄLLER UNDER BYGGTIDEN DOCK SOM LÄNGST TILL 3 MÅNADER EFTER SLUTBESIKTNING.

V1

VÄGOMRÅDE MED INSKRÄNKT VÄGRÄTT FÖR TRUMMOR.

V2

VÄGOMRÅDE MED INSKRÄNKT VÄGRÄTT FÖR SKÖTSEL AV BULLERSKÄRM

V3

VÄGOMRÅDE MED INSKRÄNKT VÄGRÄTT SKÖTSEL AV TRÄ

T1

TILLFÄLLIG NYTTJÄNDERÄTT FÖR TILLFÄLLIG VÄG.

T2

TILLFÄLLIG NYTTJÄNDERÄTT FÖR BYGGANDE AV BULLERSKÄRM

T3

TILLFÄLLIG NYTTJÄNDERÄTT FÖR BREDDNING AV GC-PORT.

SKYDDSÅTGÄRDER OCH FÖRSIKTIGHETSMÅTT

Sk1

BULLERSKYDD - PLANK

Sk2

HÖJD ENLIGT ANGIVELSE PÅ KARTA

Sk3

BULLERSKYDD - EN KOMBINATION AV VÄLL/STÖDMUR OCH PLANK 7 M ÖVER VÄGBANEKANT

Sk4

ERBJUDANDE OM BULLERSKYDDSÅTGÄRDER I FORM AV FASADÅTGÄRDER

Sk4

ERBJUDANDE OM BULLERSKYDDSÅTGÄRDER I FORM AV SKYDD AV UTEPLATS

VERKSAMHETER/ÅTGÄRDER SOM UNDANTAS FRÅN FÖRBUD ENLIGT MILJÖBALKEN.

UNDANTAGEN GÄLLER HELA PLANEN.

SKYLDIGHET ATT GÖRA ANMÄLAN FÖR SAMRÅD ENLIGT 12:6 MB GÄLLER INTE FÖR DE VERKSAMHETER OCH ÅTGÄRDER SOM BEHOVS FÖR ATT BYGGA VÄGEN OCH SOM FASTSTÄLLTS OCH INGÅR I VÄGOMRÅDET FÖR ALLMÄN VÄG ELLER OMRÅDE FÖR TILLFÄLLIG NYTTJÄNDERÄTT.

ÖVRIGA BETECKNINGAR PÅ PLANKARTAN

1/1000

NY VÄG, MED LÄNGDMÄTNINGSSTRECK OCH HÖJDSÄTTNING

NY VÄGKANT

BEFINTLIG VÄGKANT

SIDORÄCKE

ENERGIUPPTAGANDE RÄCKESAVSLUT

MITTRÄCKE

BARRIER

INDRAGNING AV VÄG FRÅN ALLMÄNT UNDERHÅLL

ORIENTERINGSFIGUR

SE ÄVEN ÖVERSIKTSPLAN 000T0101

TYP AV PLAN

VÄGPLAN

GRANSKNINGSSTATUS / SYFTE

FASTSTÄLLELSEHANDLING

HANDLINGSTYP

DATUM

2025-03-03

LEVERANS / ÄNDRINGS-PM

2025-09-10

OBJEKT

E4 TRAFIKPLATS LJUNGARUM GENOMGÅENDE KÖRFÄLT

DELOMRÅDE / BANDEL

1

ANLÄGGNINGSDIAGRAM

01

OBJEKTNUMMER / KM

163647

KONSTRUKTIONSNUMMER

10343900

BESTÄLLARE

TRAFIKVERKET

LEVERANTÖR

wsp

SKAPAD AV

TORBJÖRN KARLSSON

UPPDRAGSGRUPP

5322

GODKÄND AV

PÄR LARSSON

AVDELNING

5322

RITNINGSTYP

PLANKARTA

TEKNIKOMRÅDE / INNEHÅLL

T-VÄGUTFORMNING OCH TRAFIK

BESKRIVNING

PLAN

DEL 05

SKALA

1:1000

FORMAT

A1

FÖRVALTNINGSNUMMER

101T0205

RITNINGSNUMMER

101T0205

BLAD

NÄSTA BLAD

BET