


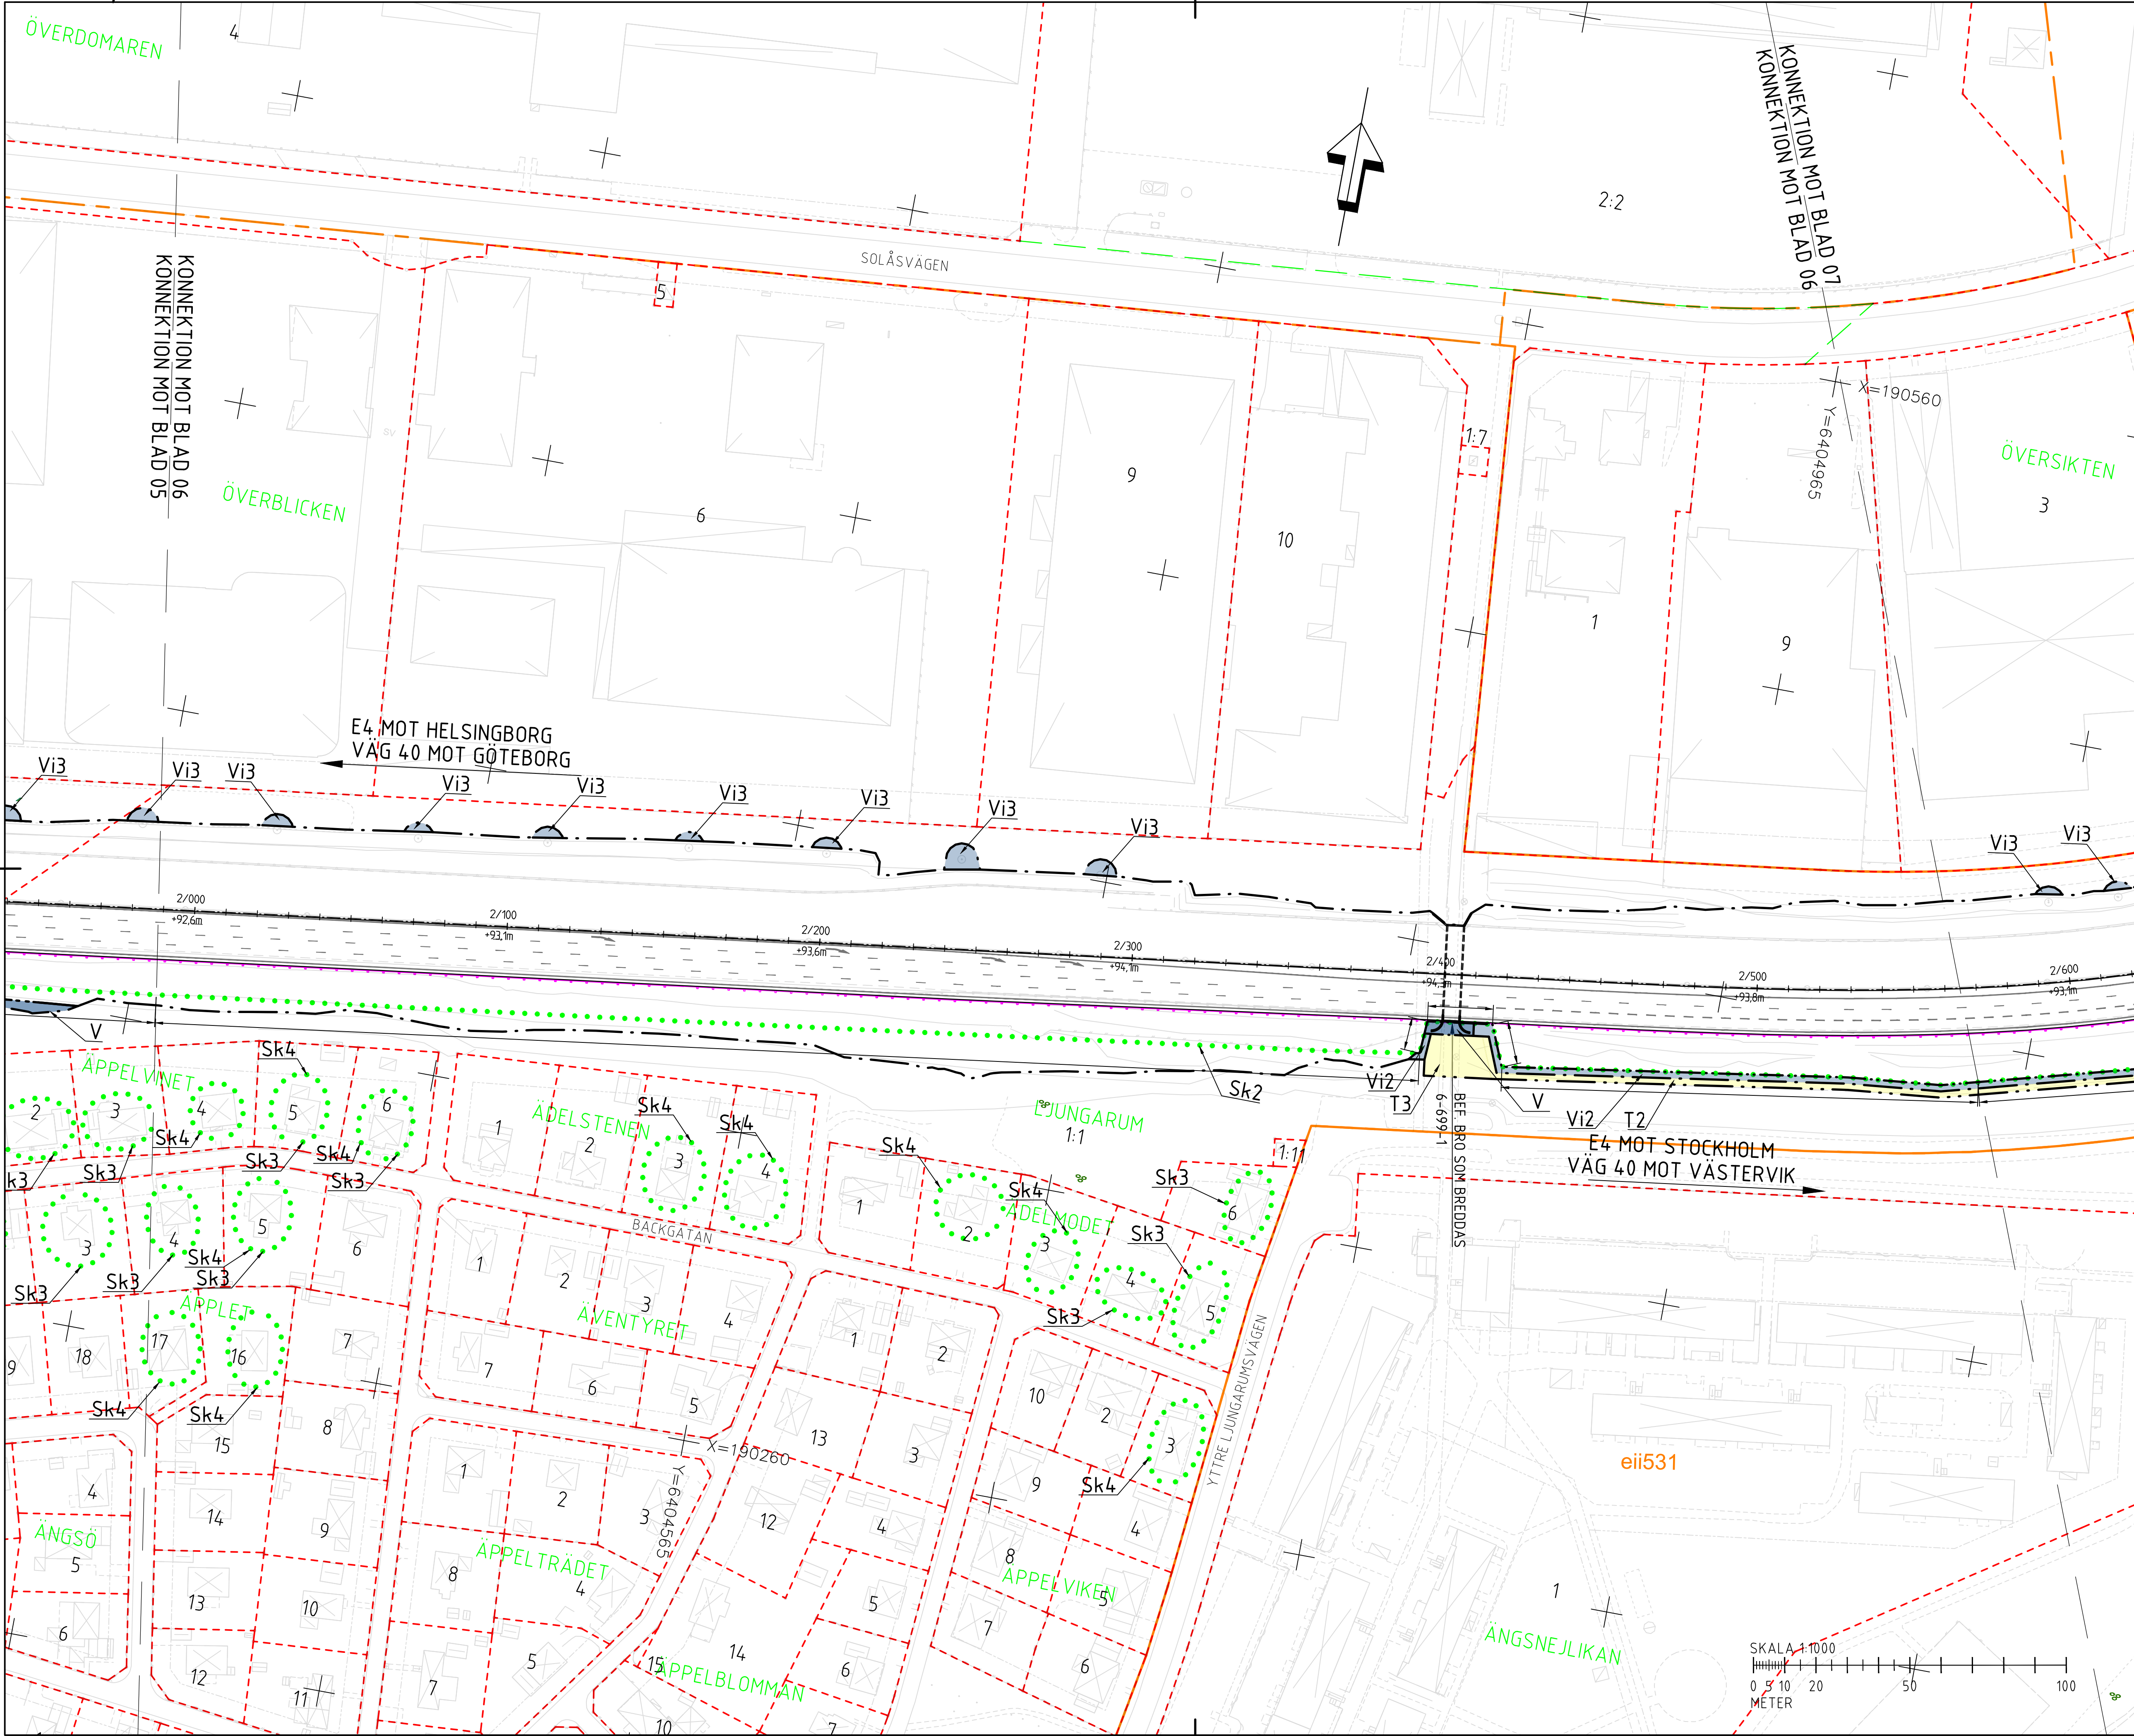

KOORDINATSYSTEM: SWEREF 99 13 30

HÖJDSYSTEM: RH2000

TECKENFÖRKLARING

MARKANSPRÅK

GRÄNS FÖR VÄGOMRÅDE

AVGRÄNSNING MELLAN QUKA TYPER AV MARKANSPRÅK

FASTIGHETSGRÄNS

TRAKTGRÄNS

DETAILPLANEGRÄNS

V

NYTT VÄGOMRÅDE INOM DETALJPLAN DÄR KOMMUN ÄR HUVUDMAN FÖR ALLMÄNNA PLATSER

Vi

NYTT VÄGOMRÅDE MED INSKRÄNKT VÄGRÄTT

T

TILLFÄLLIG NYTTJANDERÄTT GÄLLER UNDER BYGGTIDEN DOCK SOM LÄNGST TILL 3 MÅNADER EFTER SLUTBESIKTNING

V1

VÄGOMRÅDE MED INSKRÄNKT VÄGRÄTT FÖR TRUMMOR

V2

VÄGOMRÅDE MED INSKRÄNKT VÄGRÄTT FÖR SKÖTSEL AV BULLERSKÄRM

V3

VÄGOMRÅDE MED INSKRÄNKT VÄGRÄTT SKÖTSEL AV TRÄD

T1

TILLFÄLLIG NYTTJANDERÄTT FÖR TILLFÄLLIG VÄG

T2

TILLFÄLLIG NYTTJANDERÄTT FÖR BYGGANDE AV BULLERSKÄRM

T3

TILLFÄLLIG NYTTJANDERÄTT FÖR BREDDNING AV GC-PORT

SKYDDSÅTGÄRDER OCH FÖRSIKTIGHETSMÅTT

Sk1

BULLERSKYDD - PLANK

Sk2

HÖJD ENLIGT ANGIVELSE PÅ KARTA

Sk3

BULLERSKYDD - EN KOMBINATION AV VÄLL/SÖDMUR OCH PLANK 7 M ÖVER VÄGBANEKANT

Sk4

ERBJUDANDE OM BULLERSKYDDSÅTGÄRDER I FORM AV FASADÅTGÄRDER

Sk4

ERBJUDANDE OM BULLERSKYDDSÅTGÄRDER I FORM AV SKYDD AV UTEPLATS

VERKSAMHETER/ÅTGÄRDER SOM UNDANTAS FRÅN FÖRBUD ENLIGT MILJÖBALKEN

UNDANTAGEN GÄLLER HELA PLANEN

SKYLDIGHET ATT GÖRA ANMÄLAN FÖR SAMRÅD ENLIGT 12:6 MB GÄLLER INTE FÖR DE VERKSAMHETER OCH ÅTGÄRDER SOM BEHOVS FÖR ATT BYGGA VÄGEN OCH SOM FASTSTÄLLTS OCH INGÅR I VÄGOMRÅDET FÖR ALLMÄN VÄG ELLER OMRÅDE FÖR TILLFÄLLIG NYTTJANDERÄTT

ÖVRIGA BETECKNINGAR PÅ PLANKARTAN

NY VÄG, MED LÄNGDMÄTNINGSSTRECK OCH HÖJDSÄTTNING

NY VÄGKANT

BEFINTLIG VÄGKANT

SIDORÄCKE

ENERGIUPPTAGANDE RÄCKESAVSLUT

MITTRÄCKE

BARRIÄR

INDRAGNING AV VÄG FRÅN ALLMÄNT UNDERHÅLL

ORIENTERINGSFIGUR

SE ÄVEN ÖVERSIKTSPLAN 000T0101

TYP AV PLAN

VÄGPLAN

GRANSKNINGSSTATUS / SYFTE

HANDLINGSTYP

FASTSTÄLLELSEHANDLING

DATUM

2025-03-03

LEVERANS / ÄNDRINGS-PM

2025-09-10

OBJEKT

E4 TRAFIKPLATS LJUNGARUM GENOMGÅENDE KÖRFÄLT

DELOMRÅDE / BANDEL

1

ANLÄGGNINGSDEL

01

OBJEKTNUMMER / KM

163647

KONSTRUKTIONSNUMMER

BESTÄLLARE

TRAFIKVERKET

LEVERANTÖR

wsp

SKAPAD AV

TORBJÖRN KARLSSON

UPPDRAGSGRUPP

10343900

GODKÄND AV

PÅR LARSSON

ÄNDRING

5322

RITNINGSTYP

PLANKARTA

TEKNIKOMRÅDE / INNEHÅLL

T-VÄGUTFORMNING OCH TRAFIK

BESKRIVNING

PLAN DEL 06

SKALA

1:1000

FORMAT

A1

FÖRVALTNINGSNUMMER

RITNINGSNUMMER

101T0206

BLAD

NÄSTA BLAD

BET