


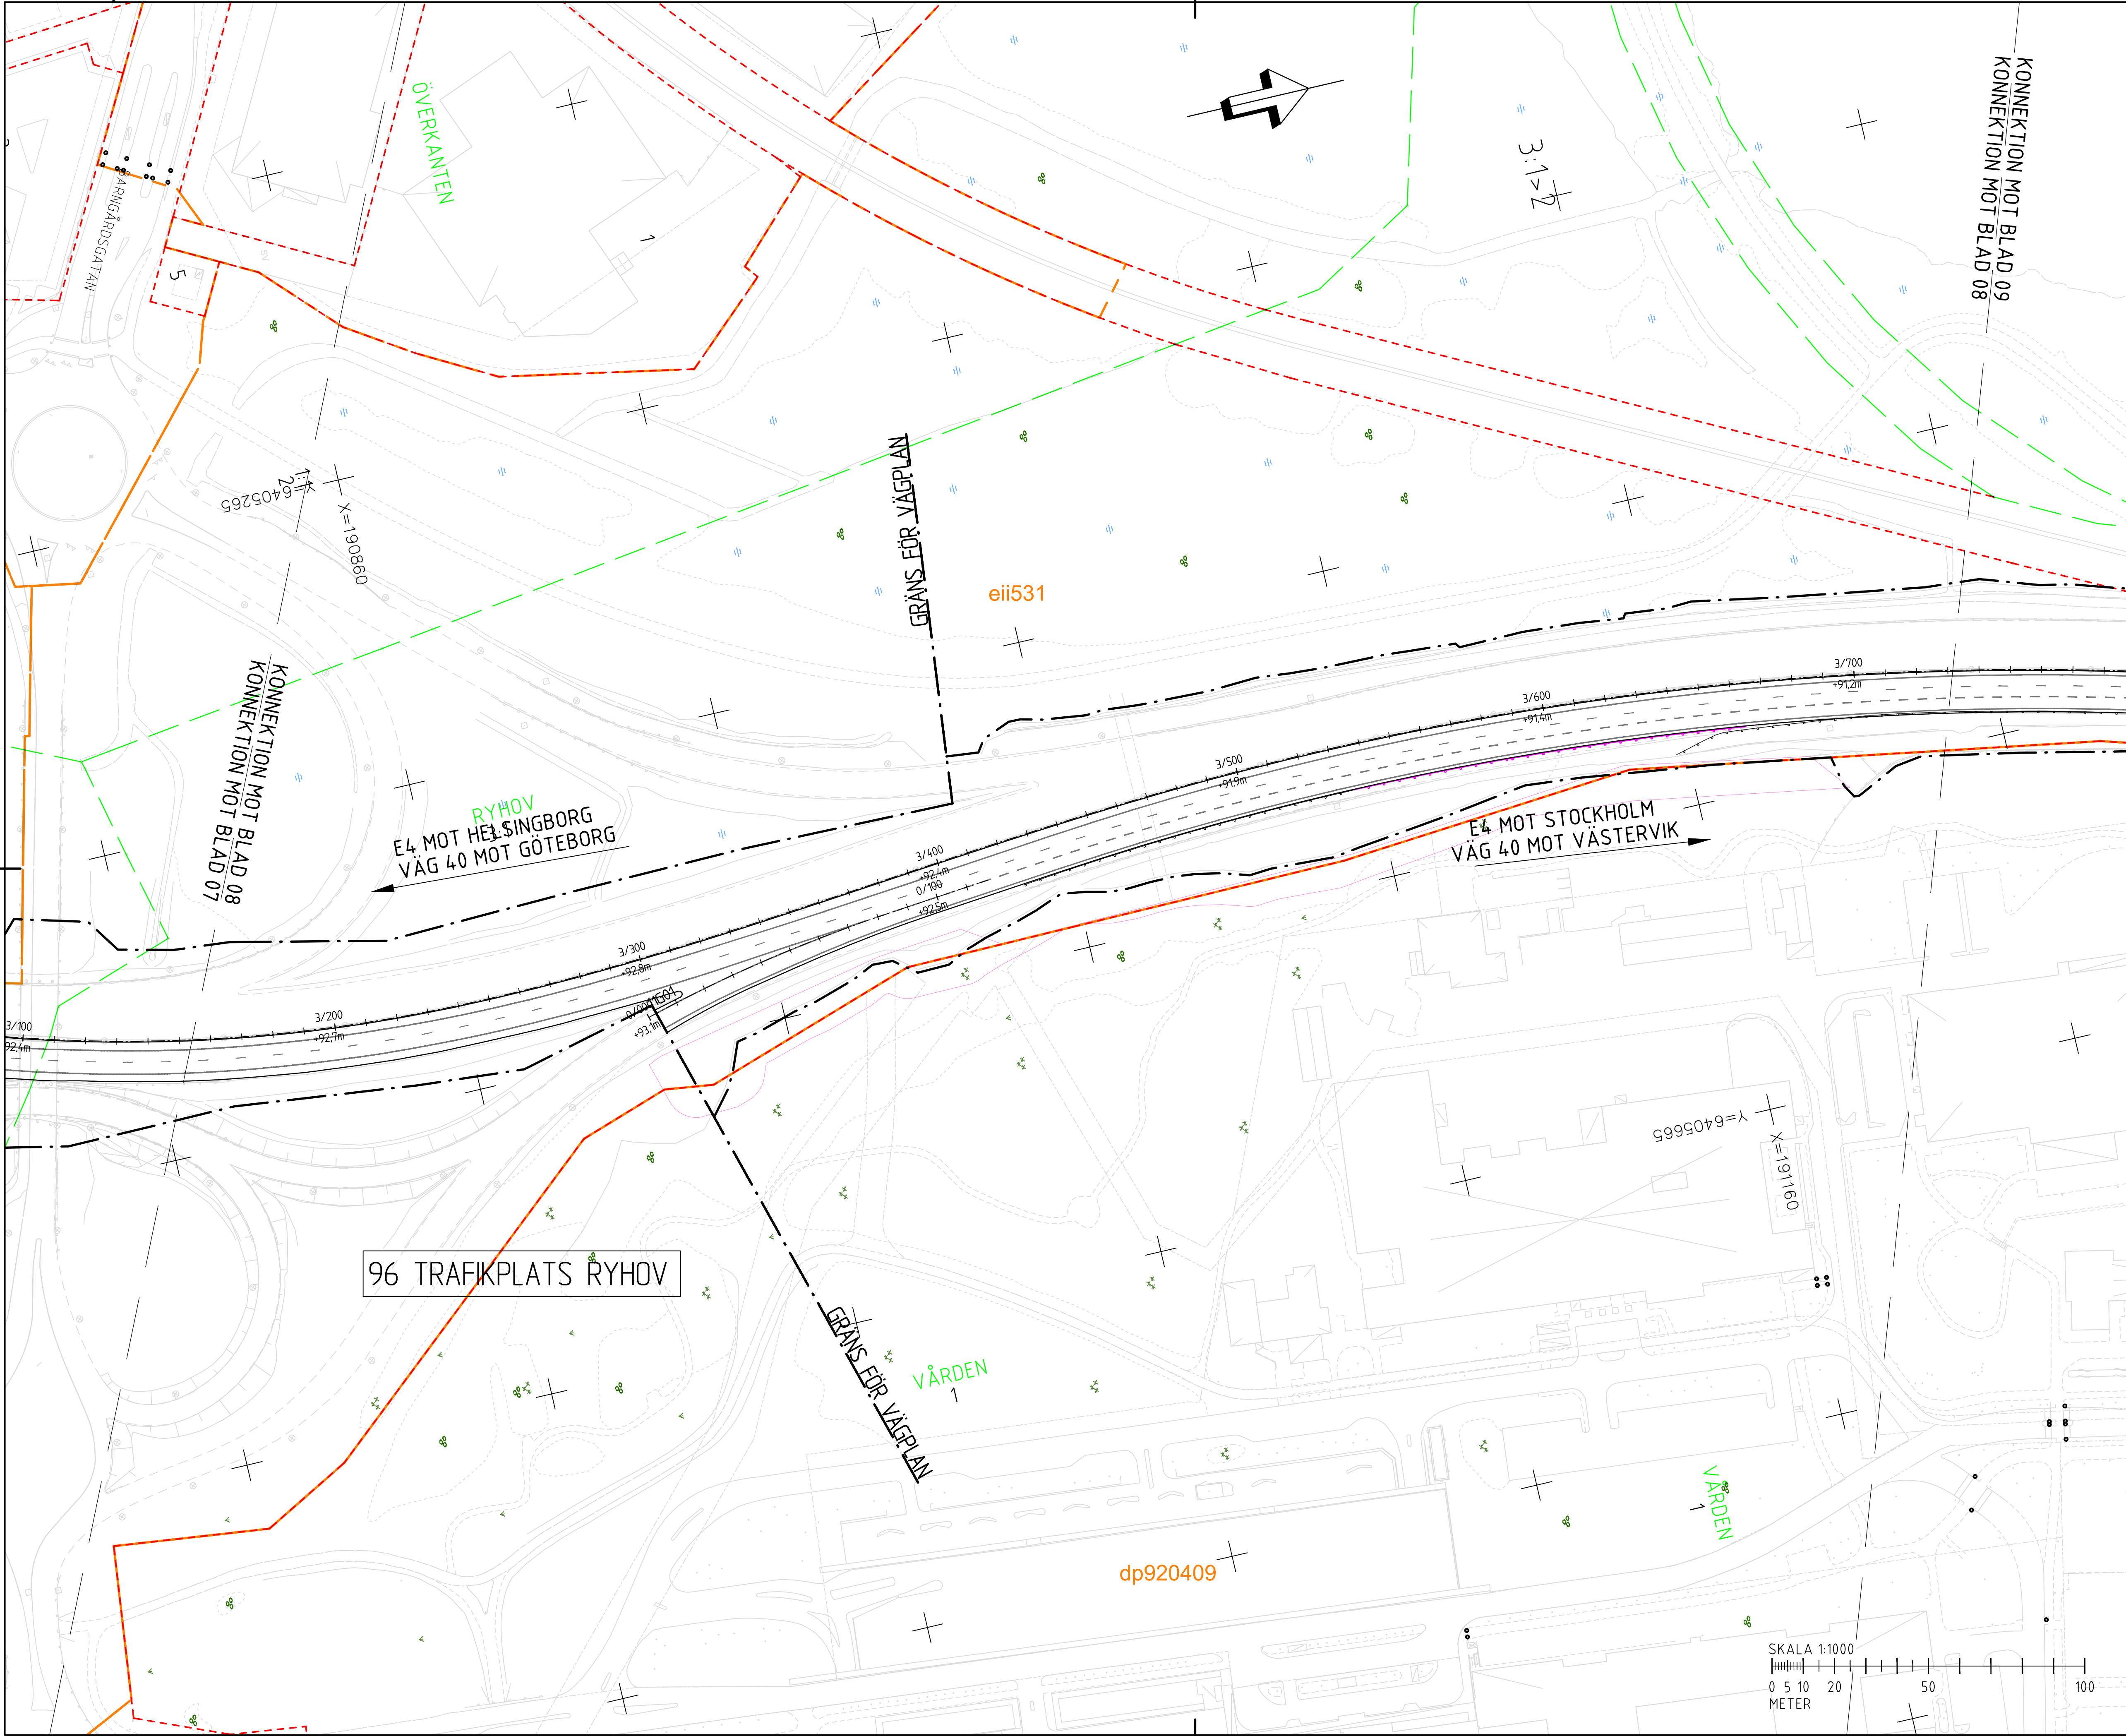

COORDINATSYSTEM: SWEREF 99 13 30
HÖJDSYSTEM: RH2000

TECKENFÖRKLARING
MARKANSPRÅK
--- GRÄNS FÖR VÄGOMRÅDE
--- AVGRÄNSNING MELLAN OLIKA TYPER AV MARKANSPRÅK
--- FASTIGHETSGRÄNS
--- TRAKTGRÄNS
--- DETALJPLANEGRÄNS
V NYTT VÄGOMRÅDE INOM DETALJPLAN DÄR KOMMUN ÄR HUVUDMAN FÖR ALLMÄNNA PLATSER
Vi NYTT VÄGOMRÅDE MED INSKRÄNKT VÄGRÄTT
T TILLFÄLLIG NYTTJANDERÄTT GÄLLER UNDER BYGGTIDEN DOCK SOM LÄNGST TILL 3 MÅNADER EFTER SLUTBESIKTNING.
V1 VÄGOMRÅDE MED INSKRÄNKT VÄGRÄTT FÖR TRUMMOR.
V2 VÄGOMRÅDE MED INSKRÄNKT VÄGRÄTT FÖR SKÖTSEL AV BULLERSKÄRM
V3 VÄGOMRÅDE MED INSKRÄNKT VÄGRÄTT SKÖTSEL AV TRÄ
T1 TILLFÄLLIG NYTTJANDERÄTT FÖR TILLFÄLLIG VÄG.
T2 TILLFÄLLIG NYTTJANDERÄTT FÖR BYGGANDE AV BULLERSKÄRM
T3 TILLFÄLLIG NYTTJANDERÄTT FÖR BREDDNING AV GC-PORT.

SKYDDSÅTGÄRDER OCH FÖRSIKTIGHETSMÅTT
Sk1 MARKERING SKYDDSÅTGÄRD
Sk2 BULLERSKYDD - PLANK
HÖJD ENLIGT ANGIVELSE PÅ KARTA
Sk3 BULLERSKYDD - EN KOMBINATION AV VÄLL/SÖDMUR OCH PLANK 7 M ÖVER VÄGBANEKANT
Sk4 ERBJUDANDE OM BULLERSKYDDSÅTGÄRDER I FORM AV FASADÅTGÄRDER
ERBJUDANDE OM BULLERSKYDDSÅTGÄRDER I FORM AV SKYDD AV UTEPLATS
VERKSAMHETER/ÅTGÄRDER SOM UNDANTAS FRÅN FÖRBUD ENLIGT MILJÖBALKEN.
UNDANTAGEN GÄLLER HELA PLANEN.
SKYLDIGHET ATT GÖRA ANMÄLAN FÖR SAMRÅD ENLIGT 12.6 MB GÄLLER INTE FÖR DE VERKSAMHETER OCH ÅTGÄRDER SOM BEHOVS FÖR ATT BYGGA VÄGEN OCH SOM FASTSTÄLLTS OCH INGÅR I VÄGOMRÅDET FÖR ALLMÄN VÄG ELLER OMÅDE FÖR TILLFÄLLIG NYTTJANDERÄTT.
ÖVRIGA BETECKNINGAR PÅ PLANKARTAN
--- NY VÄG, MED LÄNGDMÄTNINGSSTRECK OCH HÖJDSÄTTNING
--- NY VÄGKANT
--- BEFINTLIG VÄGKANT
--- SIDORÄCKE
--- ENERGIUPPTAGANDE RÄCKESAVSLUT
--- MITTRÄCKE
--- BARRIÄR
X X INDRAGNING AV VÄG FRÅN ALLMÄNT UNDERHÅLL

ORIENTERINGSFIGUR
SE ÄVEN ÖVERSIKTSPLAN 000T0101

VÄGPLAN
TYP AV PLAN
GRANSKNINGSSTATUS / SYFTE
HANDLINGSTYP
FASTSTÄLLELSEHANDLING
DATUM 2025-03-03
LEVERANS / ÄNDRINGS-PM 2025-09-10
OBJEKT
E4 TRAFIKPLATS LJUNGARUM GENOMGÅENDE KÖRFÄLT
DELOMRÅDE / BANDEL
1
ANLÄGGNINGSDIEL
01
OBJEKTNUMMER / KM 163647
BESTÄLLARE
TRAFIKVERKET
SKAPAD AV TORBJÖRN KARLSSON
UPPDRAGSNUMMER 10343900
GODKÄND AV PÅR LARSSON
ÄNDRING 5322
RITNINGSTYP
PLANKARTA
TEKNIKOMRÅDE / INNEHÅLL
T- VÄGUTFORMNING OCH TRAFIK
BESKRIVNING
PLAN DEL 08
SKALA 1:1000
FORMAT A1
FÖRVALTNINGSNUMMER
RITNINGSDIAGRAM 101T0208
BLAD NÄSTA BLAD BET