


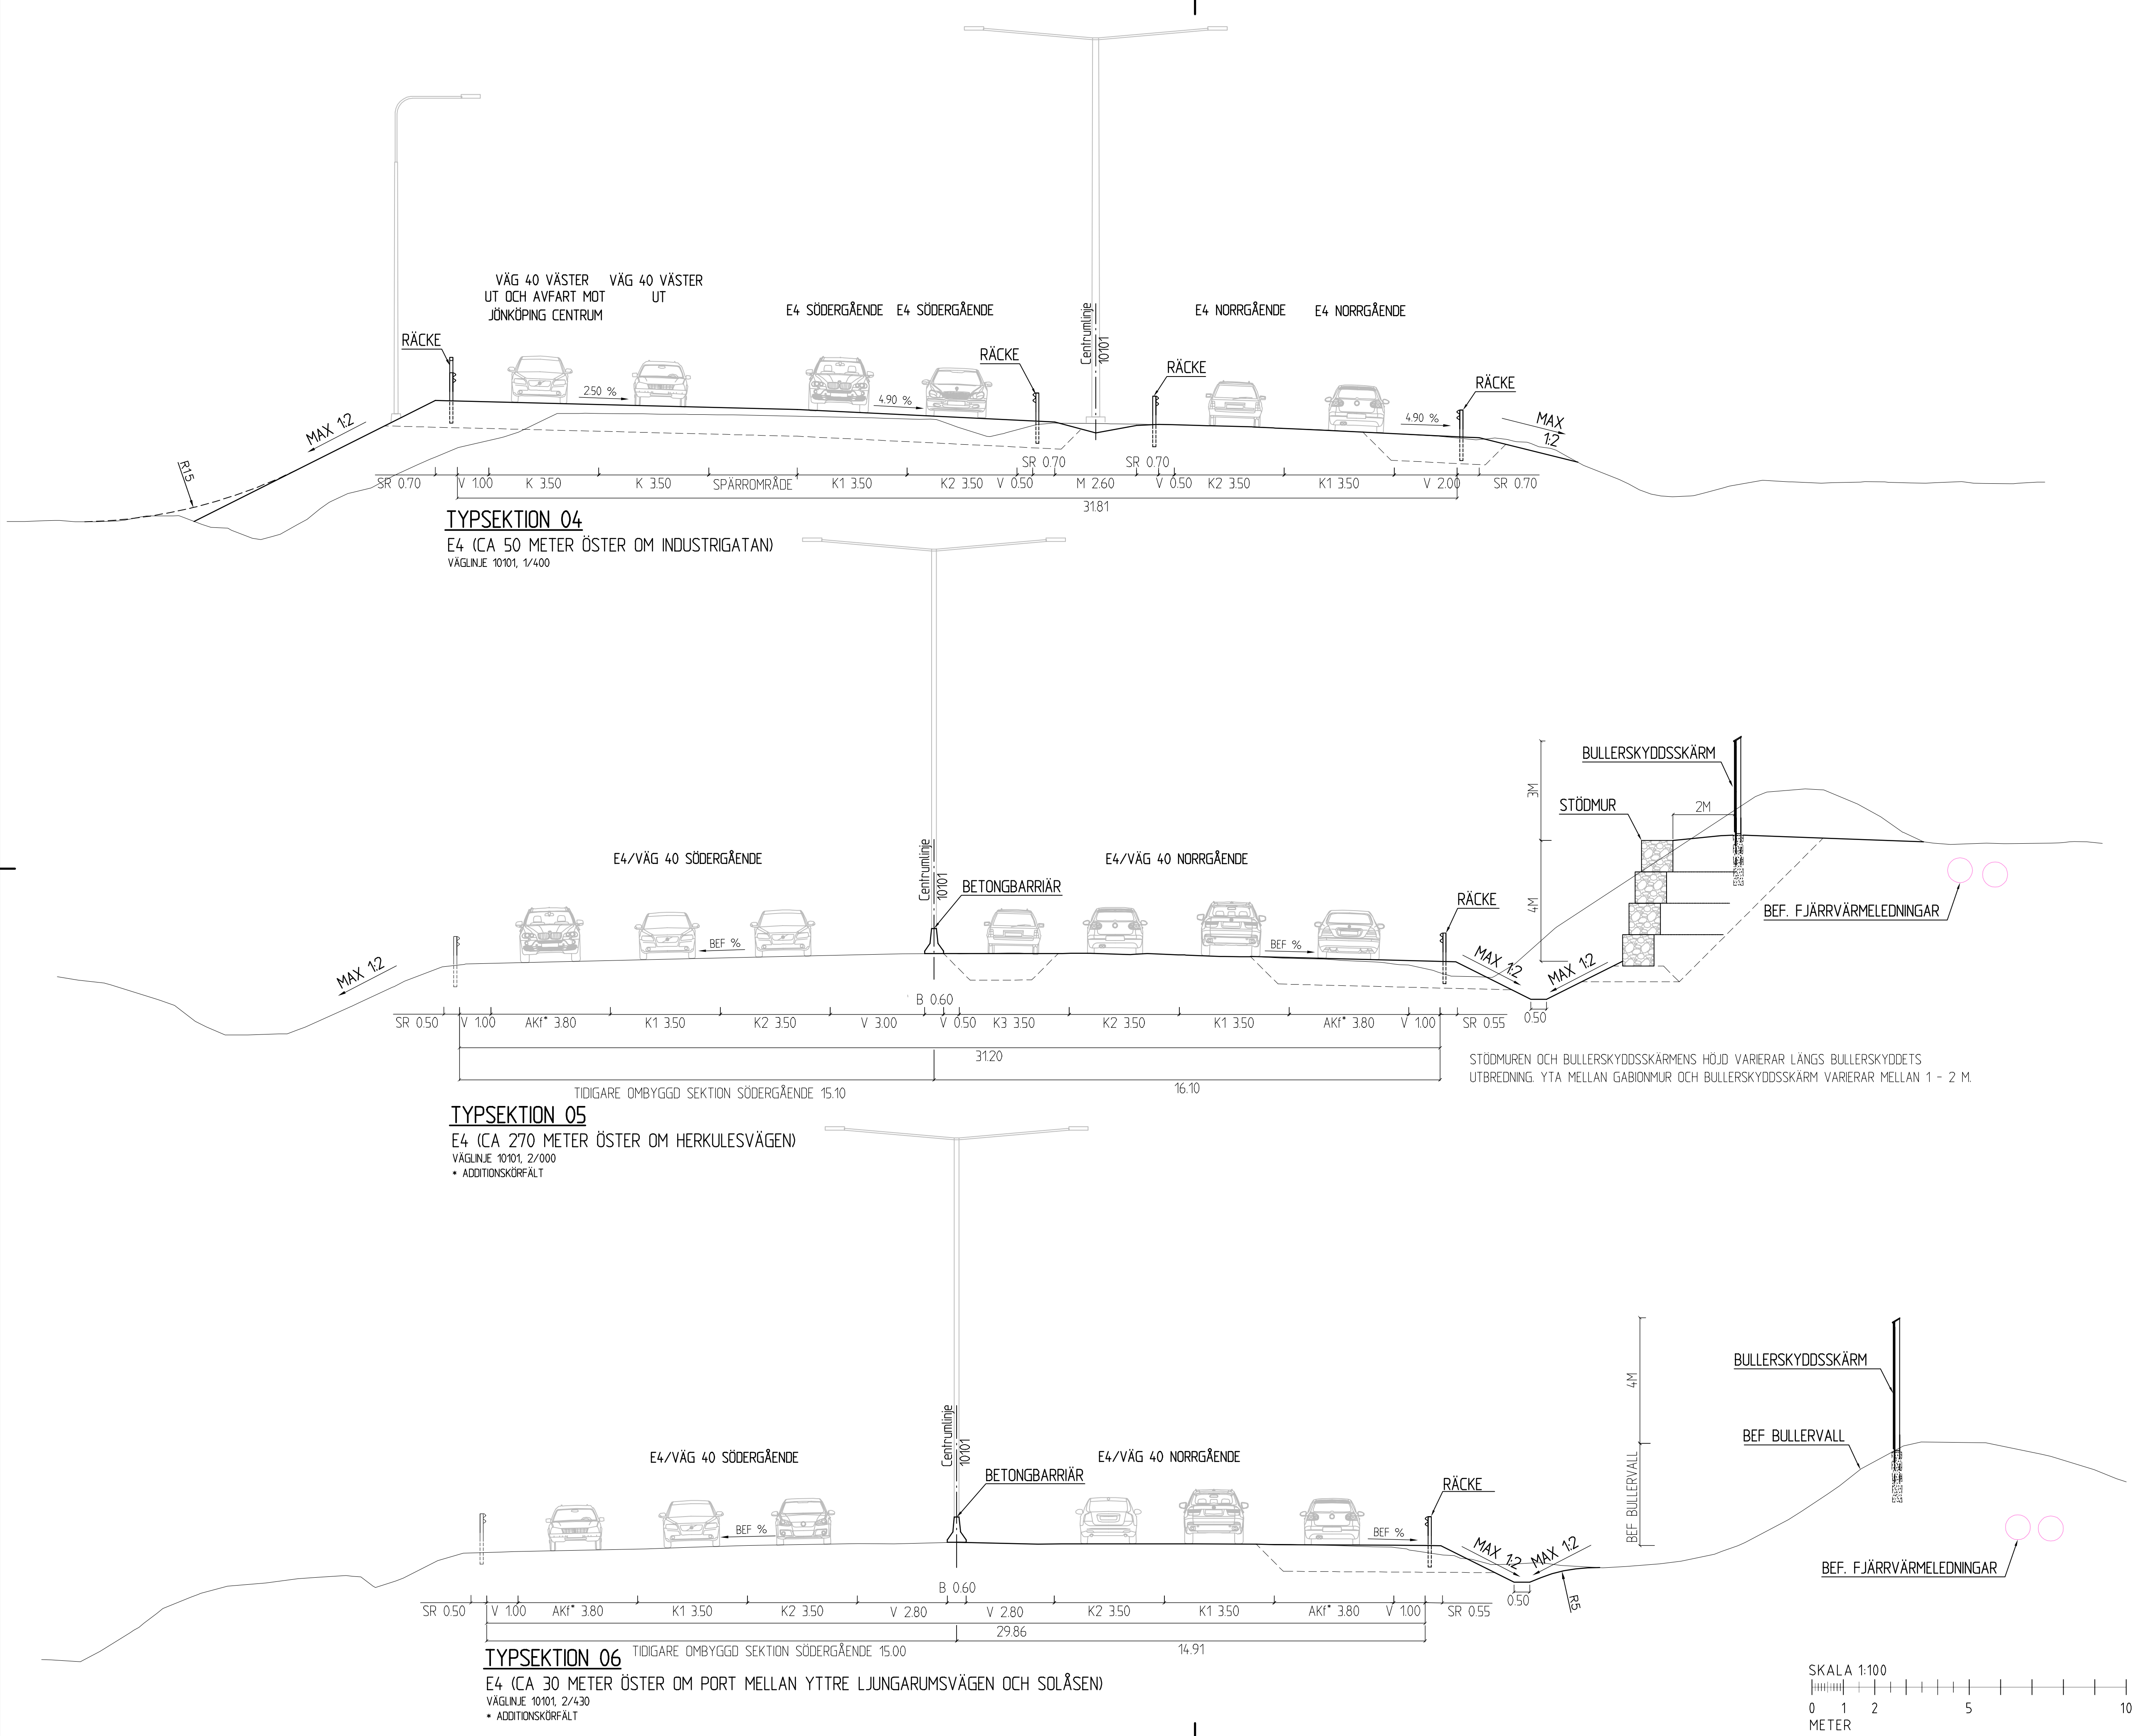

KOORDINATSYSTEM:
HÖJDSYSTEM:

SWEREF 99 13 30
RH2000

TECKENFÖRKLARING

BEFINTLIG MARK/VÄGYTA

NY VÄGYTA/SLÄNT

FÖRMODAD TERRASS

</