



TECKENFÖRKLARING


- BEFINTLIG MARK/VÄGYTA
— NY VÄGYTA/SLÄNT
- - - - FÖRMODAD TERRASS

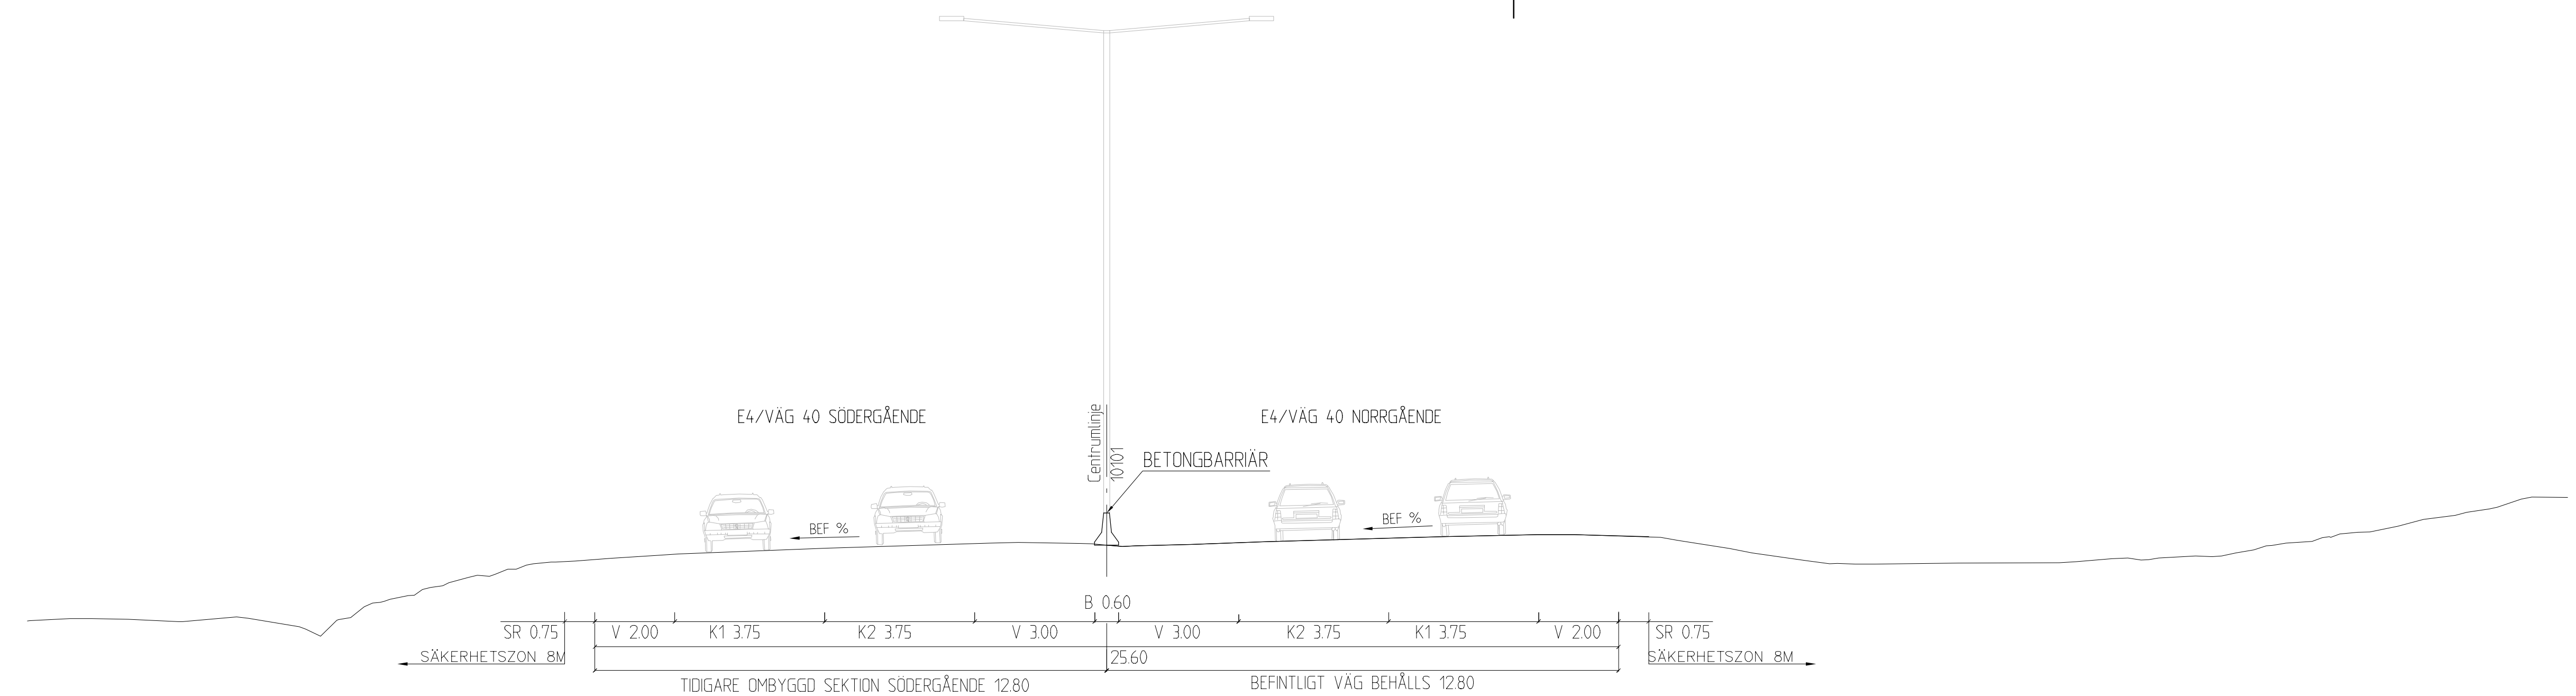


TYPSEKTION 07
E4 (MITTFÖR TRAFIKPLATS RYHOV)
VÄGLINJE 10101, 3/250

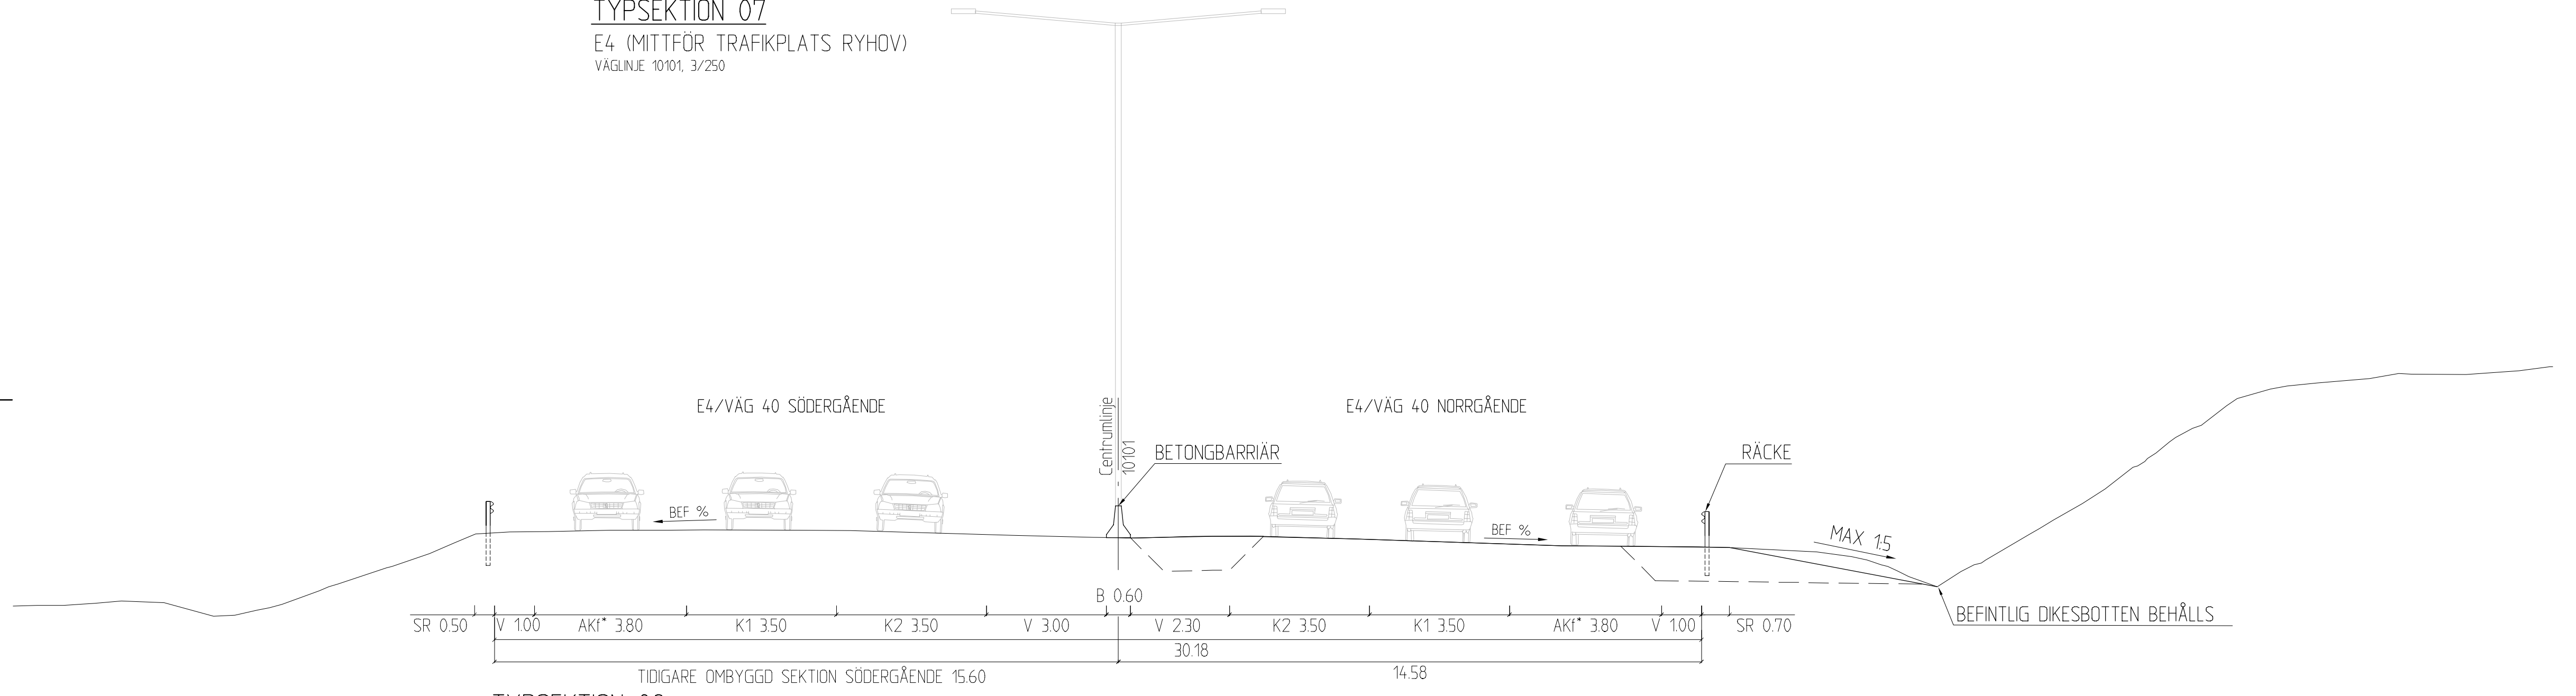

TYPSEKTION 08
E4 (STRAX NORR OM TRAFIKPLATS RYHOV)
VÄGLINJE 10101, 3/550
• ADDITIONSKÖRFÄLT

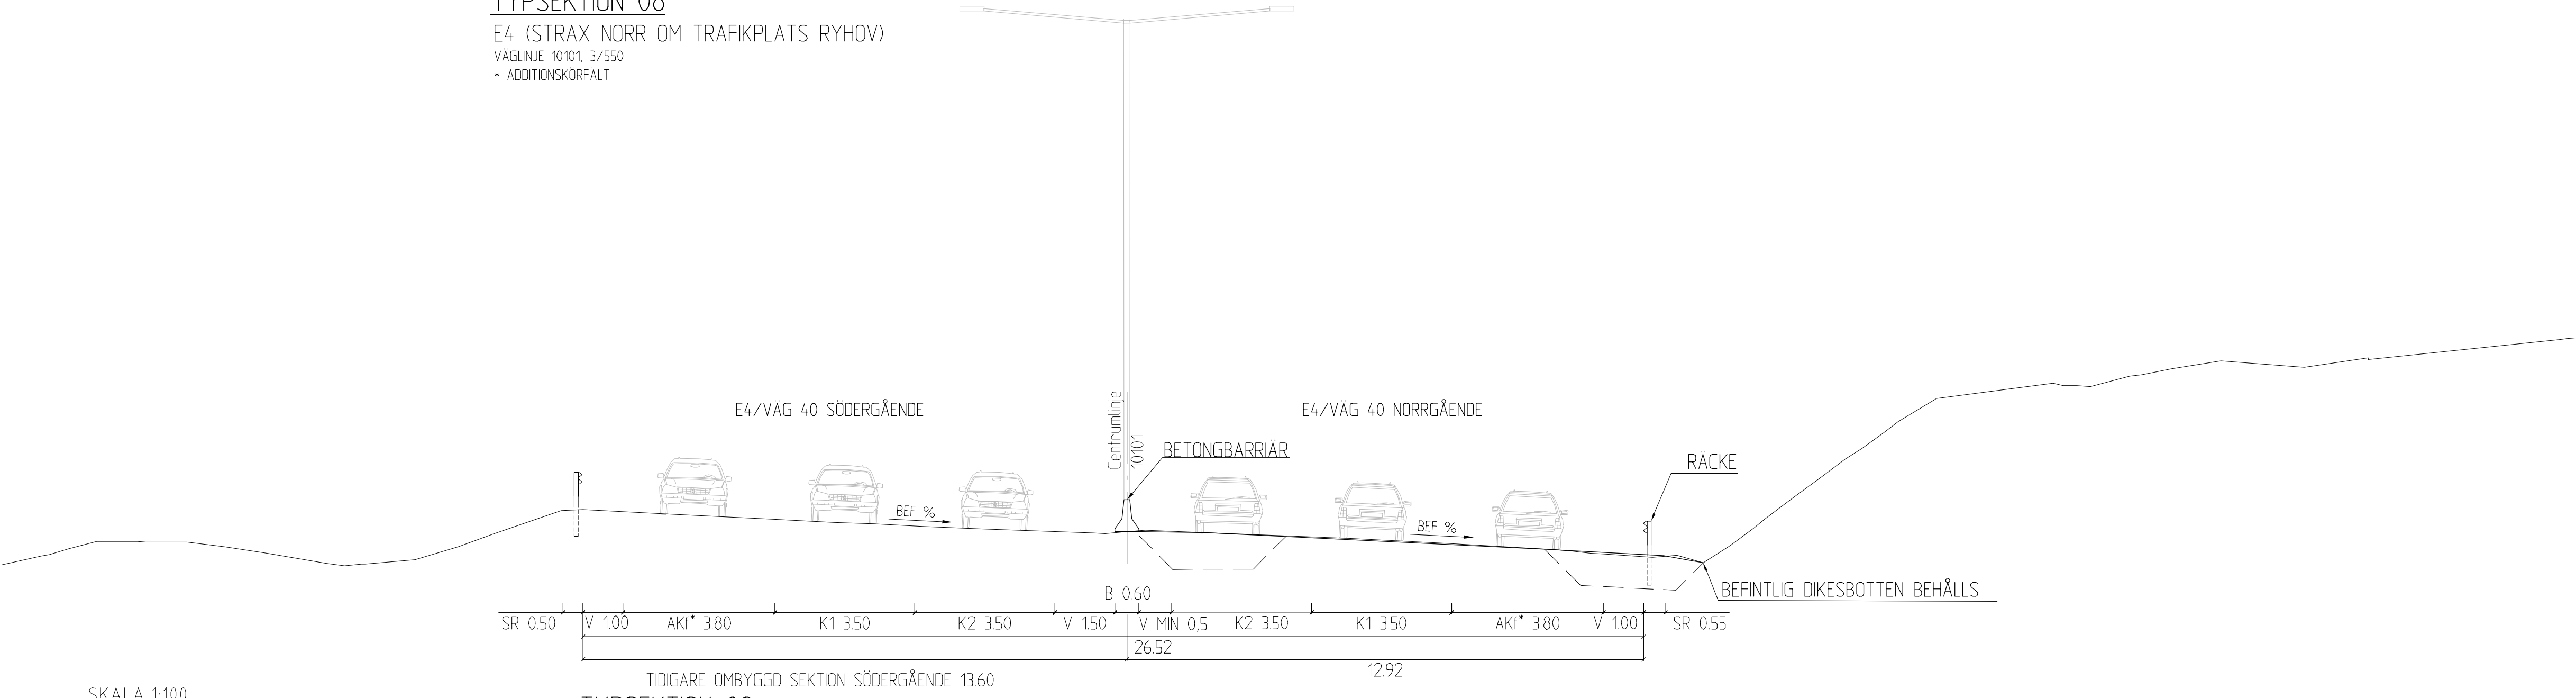

TYPSEKTION 09
E4 (I HÖJD MED RYHOVS HERRGÅRD)
VÄGLINJE 10101, 4/000
• ADDITIONSKÖRFÄLT

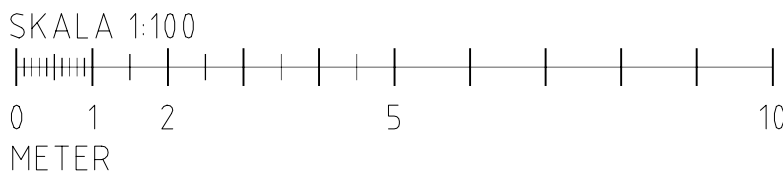

TYP AV PLAN		VÄGPLAN	
GRANSKNINGSSTATUS / SYFTE			
HANDLINGSTYP			
FASTSTÄLLELSEHANDLING		FASTSTÄLLELSEHANDLING	
DATUM		LEVERANS / ÄNDRINGS-PM	
2025-03-03			
OBJEKT			
E4 TRAFIKPLATS LJUNGARUM			
GENOMGÅENDE KÖRFÄLT			
DELOMRÅDE / BANDEL			
1			
ANLÄGGNINGSDDEL			
00 GEMENSAMT			
OBJEKTNUMMER / KM		KONSTRUKTIONSNUMMER	
163647			
BESTÄLLARE		LEVERANTÖR	
 TRAFIKVERKET			
SKAPAD AV		UPPDRAGSNUMMER	
DANIEL MÖLLER		10343900	
GODKÄND AV		AVDELNING	
PÅR LARSSON		5322	
RITNINGSTYP			
TYPSEKTION			
TEKNIKOMRÅDE / INNEHÅLL			
T- VÄGUTFORMNING OCH TRAFIK			
BESKRIVNING			
TYPSEKTIONER			
07-09			
SKALA		FORMAT	
1:100		A1	
RITNINGSNUMMER		FÖRVALTNINGSNUMMER	
101T0403			
		BLAD	
		NÄSTA BLAD	
		BET	