


TECKENFÖRKLARING

- BEFINTLIG MARK/VÄGYTA
- NY VÄGYTA/SLÄNT
- FÖRMODAD TERRASS

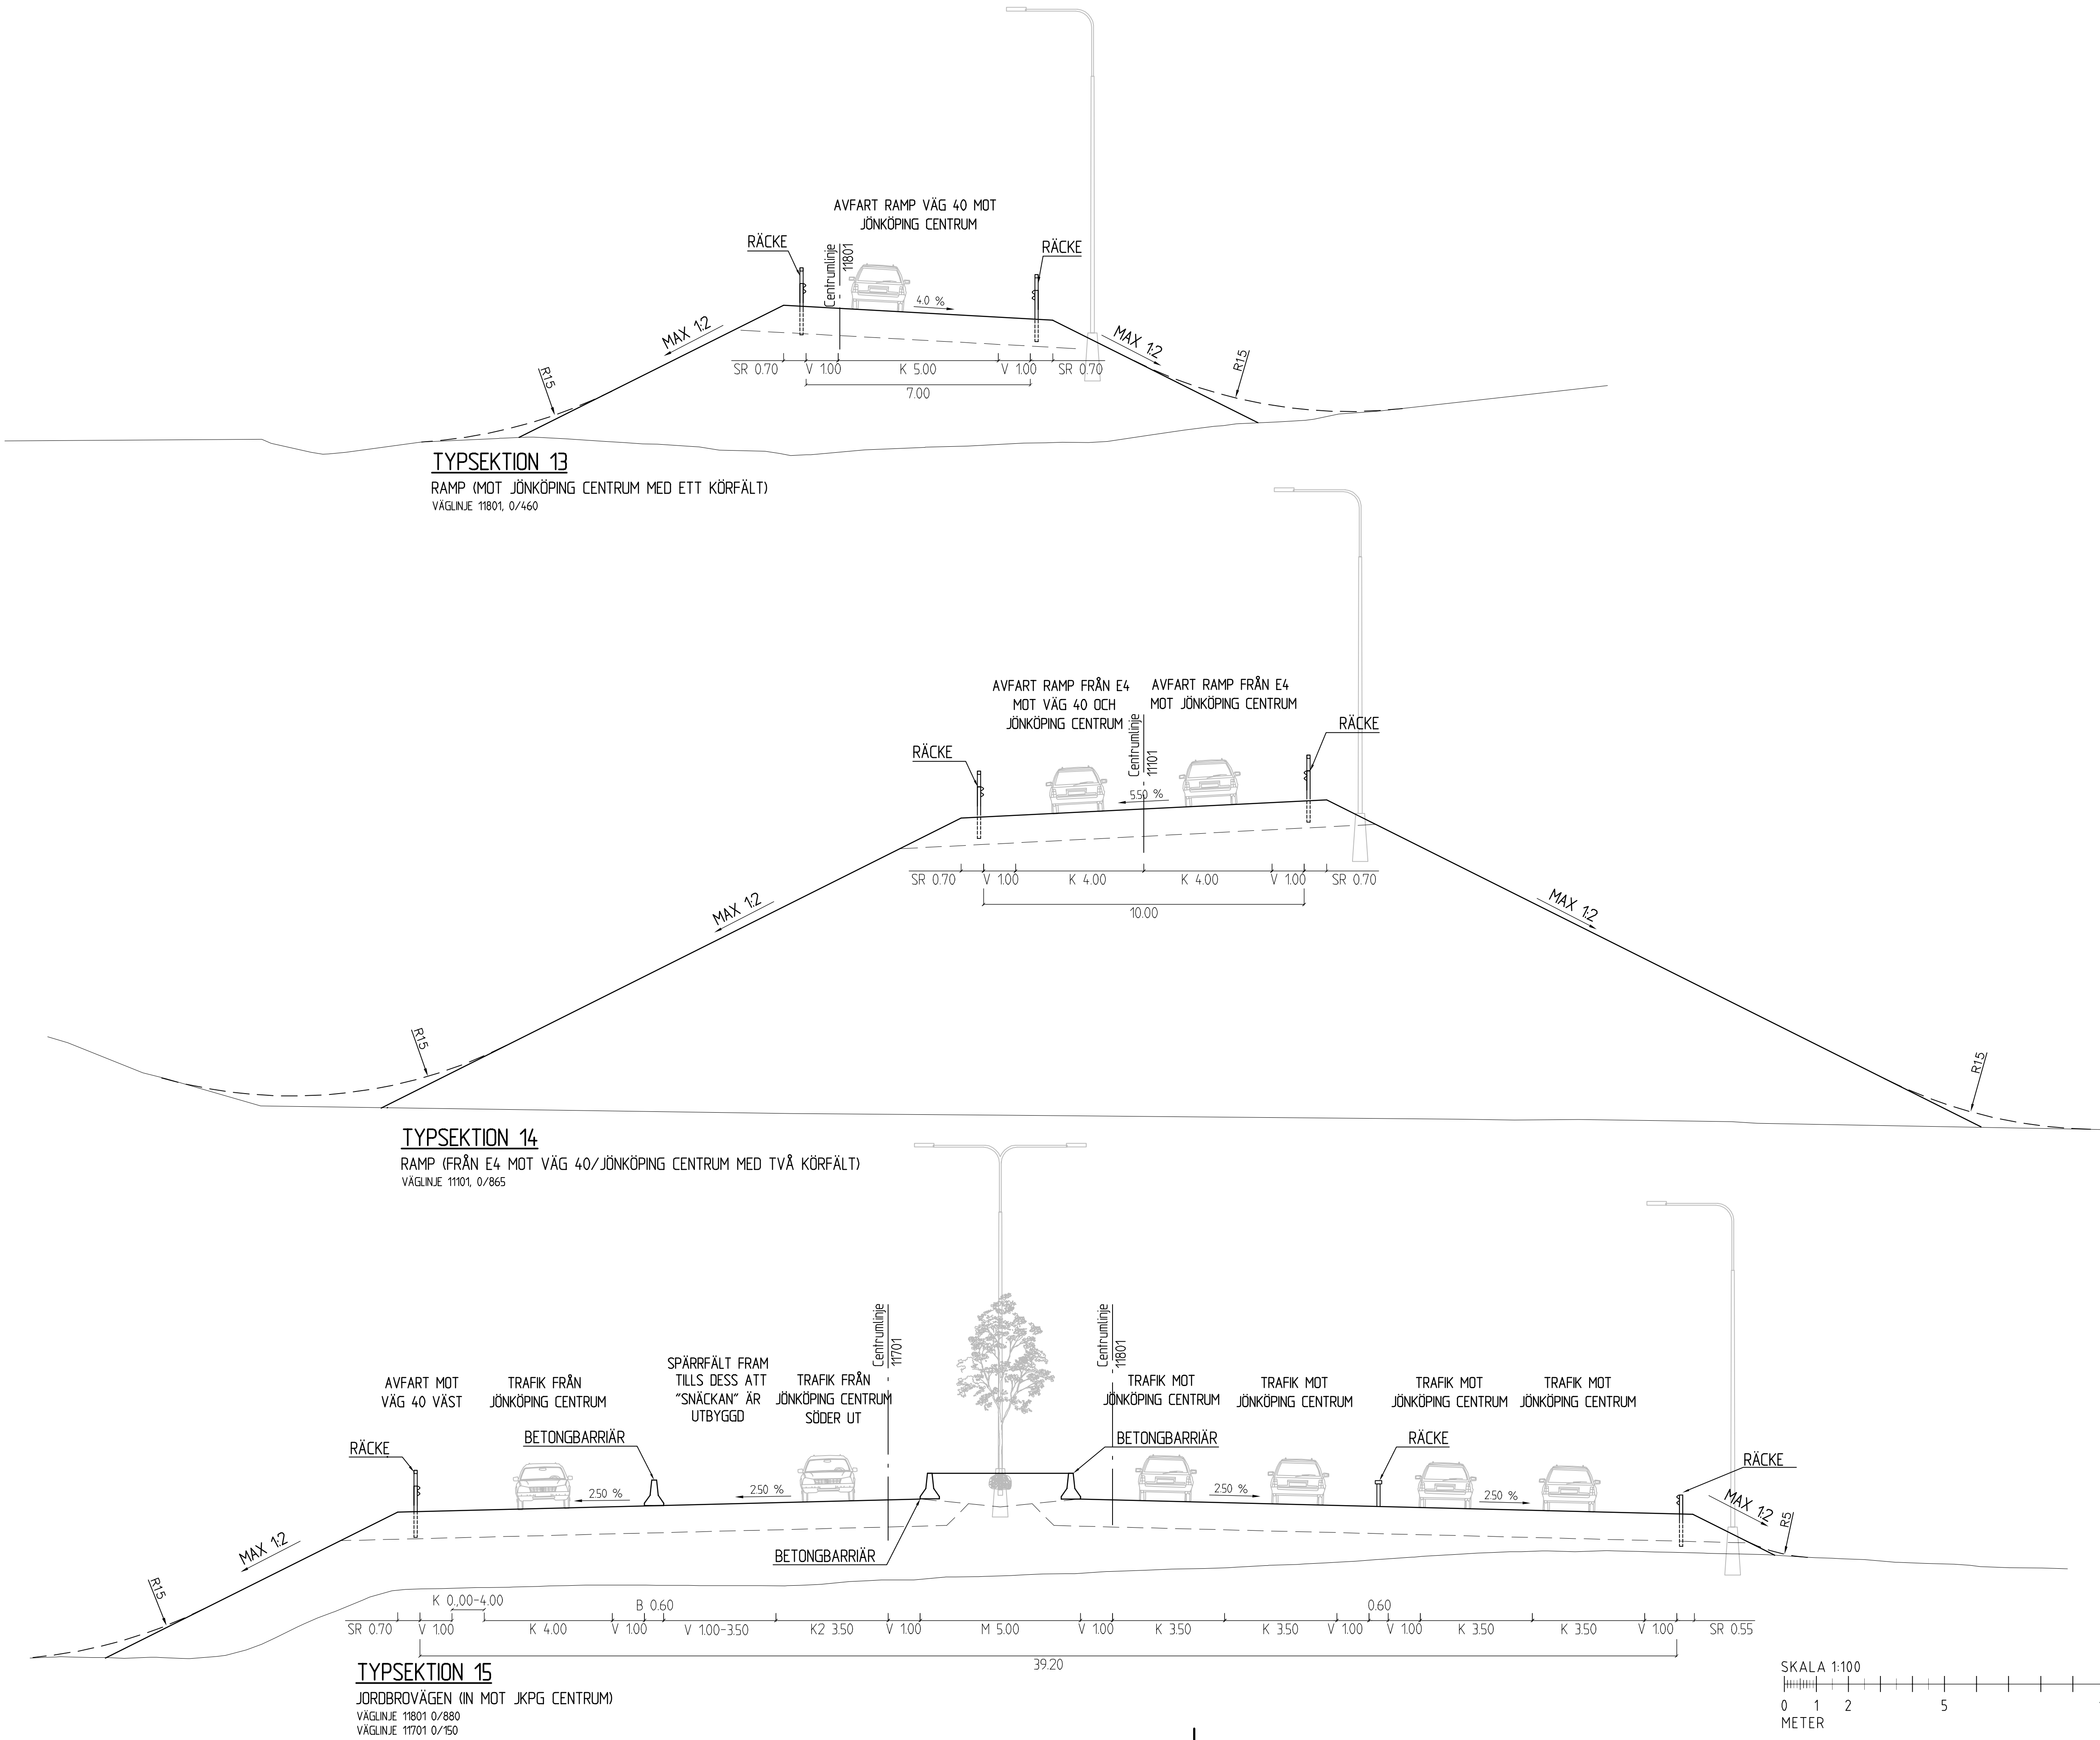

TYP AV PLAN		VÄGPLAN	
GRANSKNINGSSTATUS / SYFTE			
HANDLINGSTYP		FASTSTÄLLELSEHANDLING	
DATUM	2025-03-03	LEVERANS / ÄNDRINGS-PM	
OBJEKT	E4 TRAFIKPLATS LJUNGARUM GENOMGÅENDE KÖRFÄLT		
DELOMRÅDE / BANDEL			
1			
ANLÄGGNINGSDDEL		KONSTRUKTIONSGNUMMER	
00 GEMENSAMT		163647	
OBJEKTNUMMER / KM		LEVERANTÖR	
163647		wsp	
BESTÄLLARE		TRAFIKVERKET	
SKAPAD AV		UPPDRAGSGNUMMER	
DANIEL MÖLLER		10343900	
GODKÄND AV		AVDELNING	
PÅR LARSSON		5322	
RITNINGSTYP		TYPSEKTION	
TEKNIKOMRÅDE / INNEHÅLL		T- VÄGUTFORMNING OCH TRAFIK	
BESKRIVNING		TYPSEKTIONER	
13-15			
SKALA		FORMAT	
1:100		A1	
RITNINGSGNUMMER		FÖRVALTNINGSNUMMER	
101T0405			
BLAD		NÄSTA BLAD	
		BET	