


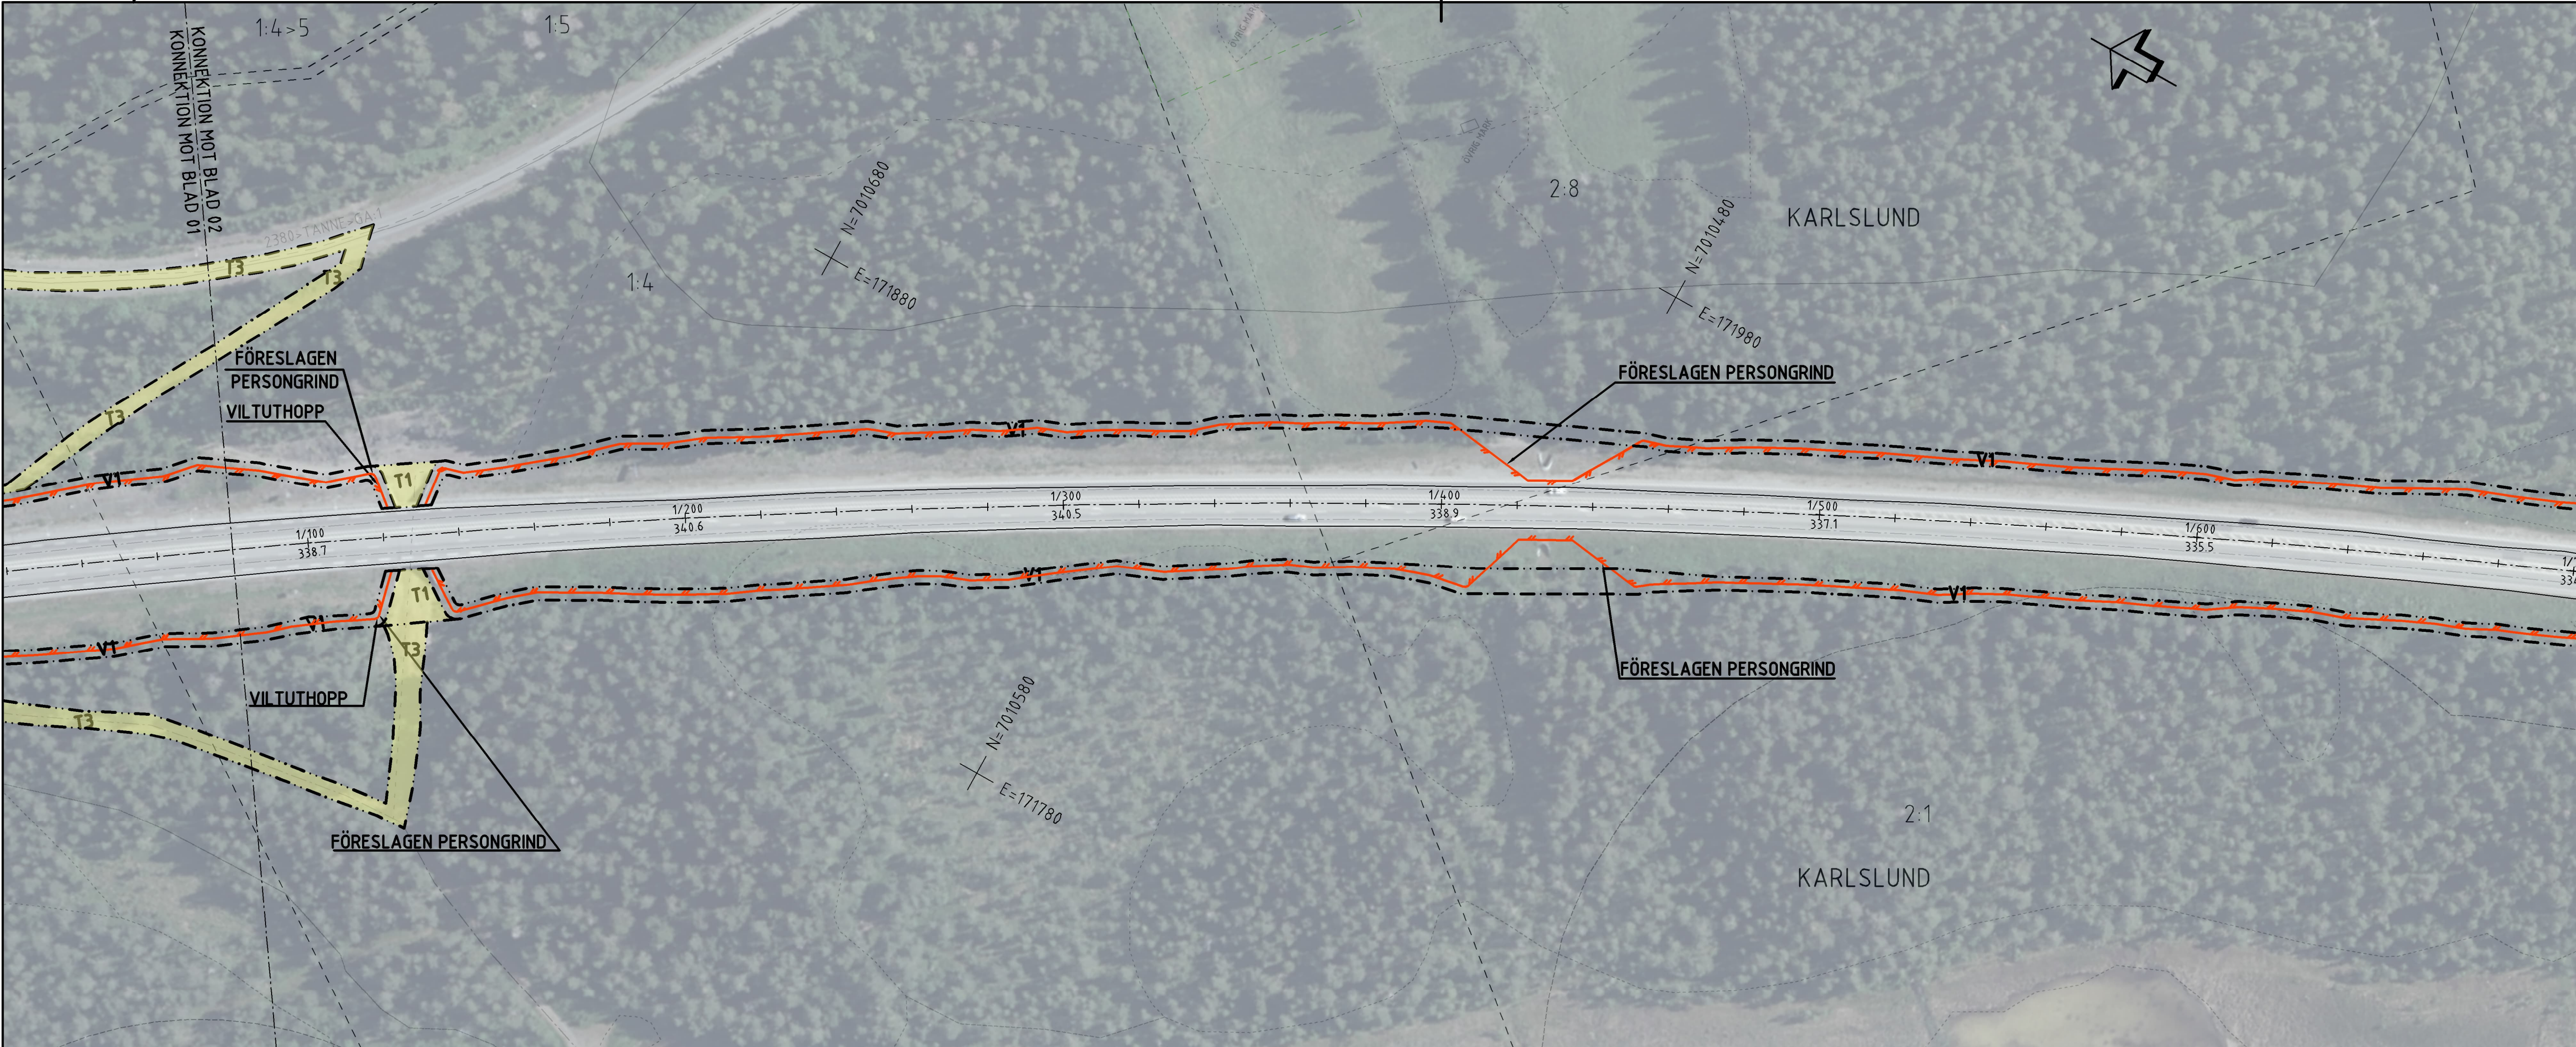

TECKENFÖRKLARING

KOORDINATSYSTEM
SYSTEM 1 PLAN: SWEREF99 14 15
SYSTEM 1 HÖJD: RH2000

FASTIGHETSKARTANS
AKTUALITET: 2022-11-07

KONNEKTIONSLINJE RITINGAR


MARKANSPRÄK

GRÄNS FÖR VÄGOMRÅDE
AVGRÄNSNING MELLAN OLIKA TYPER AV MARKANSPRÄK

ÖVRIGA BETECKNINGAR PÅ ILLUSTRATIONS-RITNING

0/100
000,0
ALLMÄN VÄG, VÄGMITT MED LÄNGDMÄTNING SAMT HÖJDSRITNING
NYTT VILTSTÄNGSEL
FASTIGHETSGRÄNS
TRAKTORGRÄNS
BEFINTLIG ENSKILD VÄG, VÄGMITT
KRAFTLEDNING
MILITÄRT ÖVNINGSOMRÅDE
NATURRESERVAT
TILFÄLLIG NYTTJANDERÄTT
FÖRBUDEN SOM AVSER VERKSAMHET ELLER ÅTGÄRD INOM GENERELLT BOTSPEKULATIONSOMRÅDE (7:11 2 ST. MB) GÄLLER INTE BYGGANDE AV ALLMÄN VÄG
ENSKILD VÄGANSLUTNING TILL ALLMÄN VÄG SOM FÖRESLÅS ATT STÄNGAS ELLER ÄNDRAS.

• LANTMÄTERIET, GEODATASAMVERKAN

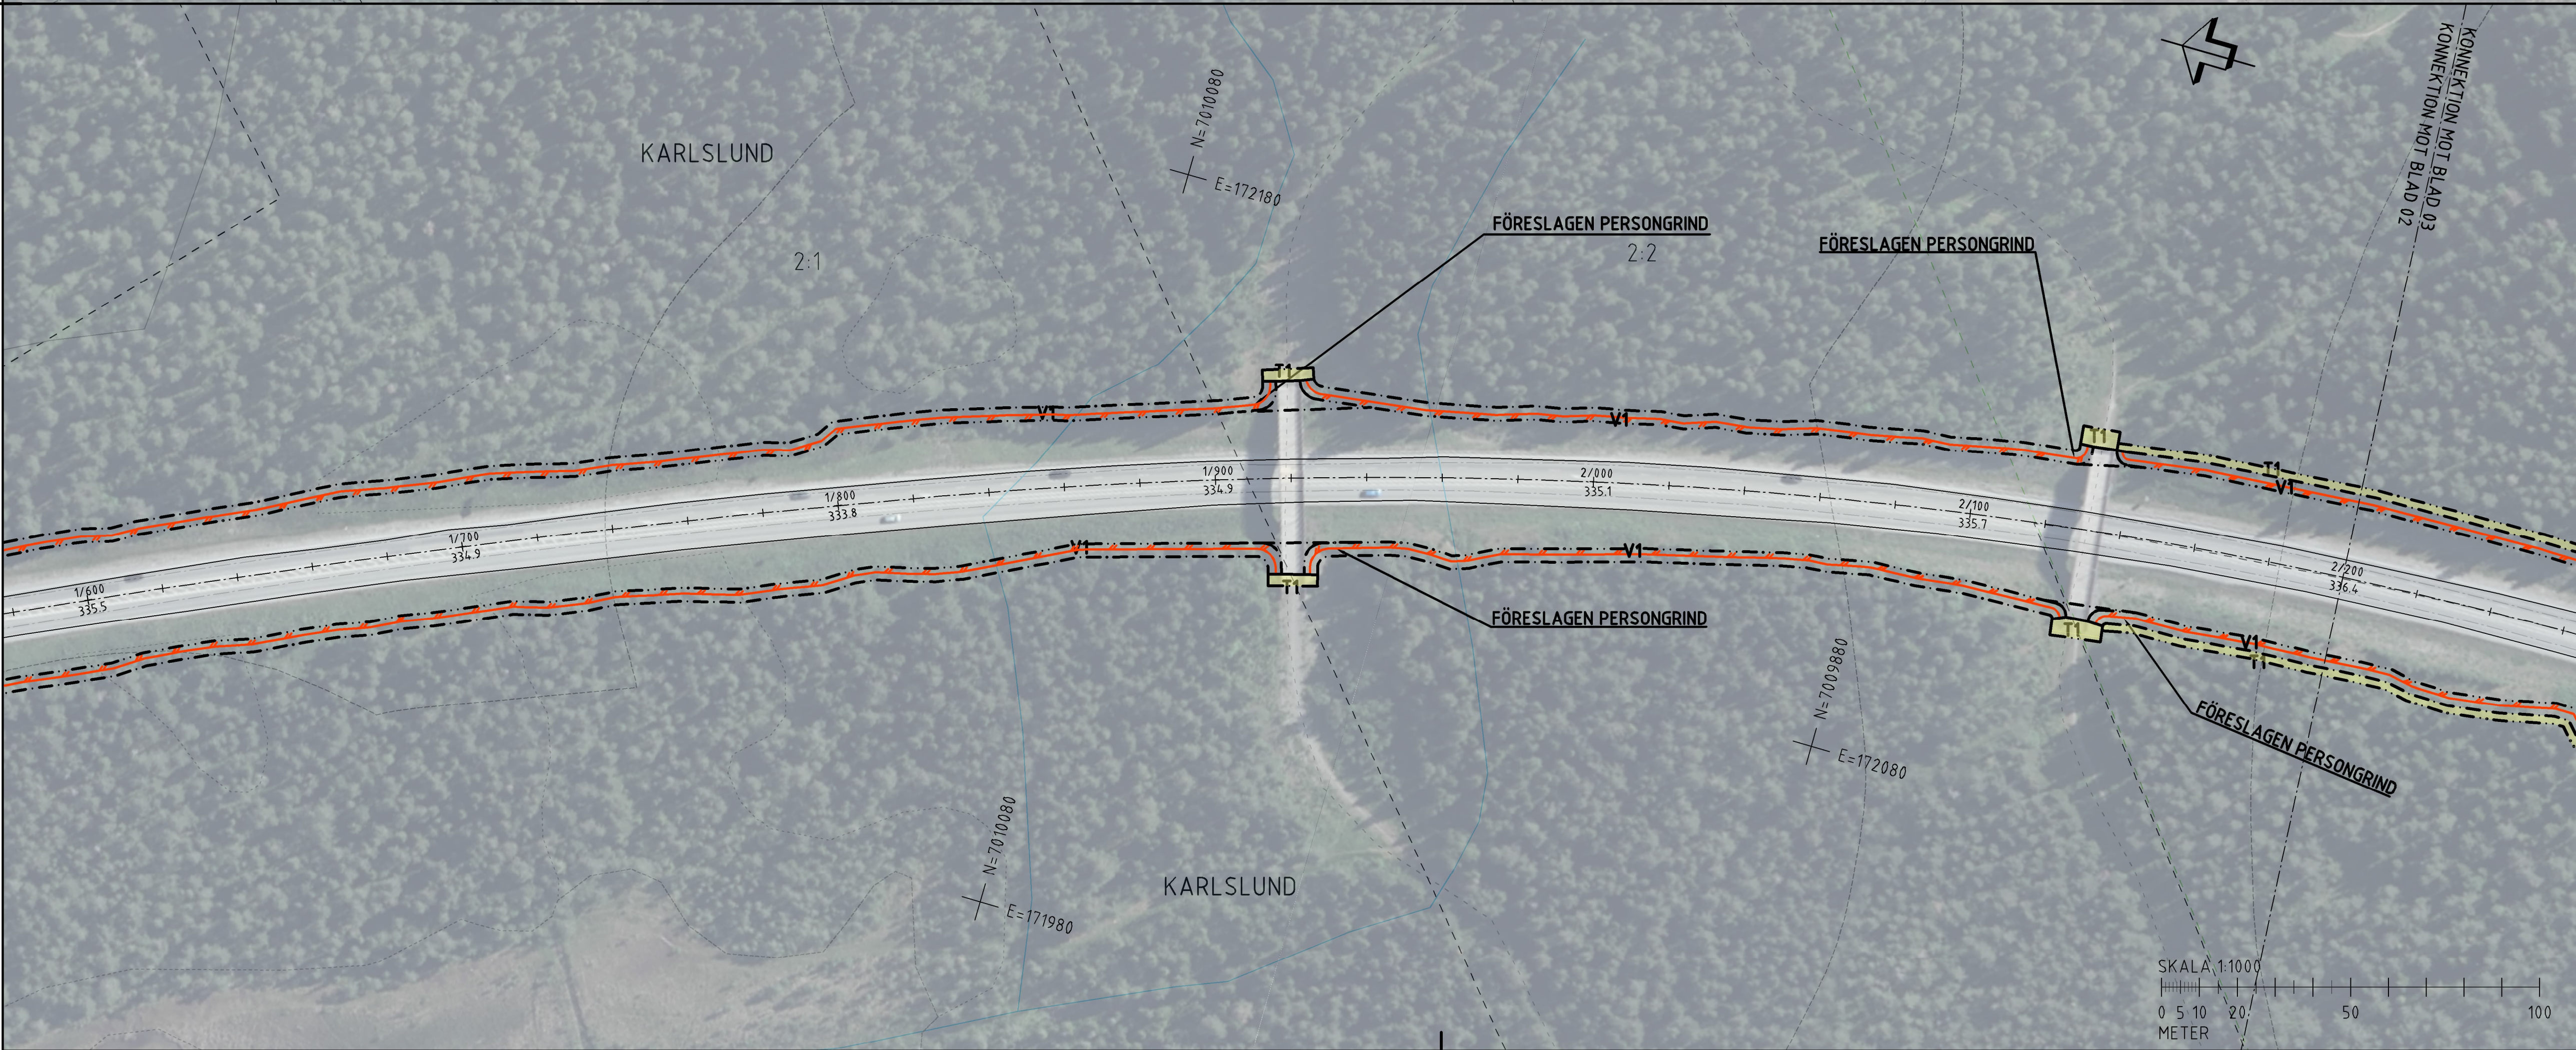

ORIENTERINGSFIGUR

VÄGPLAN

TYP AV PLAN

GRANSKNINGSSTATUS / SYFTE

HANDLINGSTYP
FASTSTÄLLELSEHANDLING

DATUM
2024-03-08

OBJEKT
VILTÅTGÄRDER JÄMTLAND

DELOMRÅDE / BAND
E14/E45 TPL RANNASEN-VÄG 605

ANLÄGGNINGSDEL
VÄG E14/E45

OBJEKTNUMMER / KM
169328

BESTÄLLARE
TRAFIKVERKET

SKAPAD AV
BANKEY LAL

GODKÄND AV
INGELA SVENSSON

RITNINGSTYP
ILLUSTRATIONSKARTA

TEKNIKOMRÅDE / INNEHÅLL
VÄGUTFORMNING OCH TRAFIK

BESKRIVNING
KM 1/080-2/200

SKALA
1:1000

RITNINGNUMMER
201T0202

UPPDRAGSNUMMER
10323971

AVDELNING
VÄG&ANL


FORMAT
A1

FÖRVALTNINGSNUMMER

BLAD

NÄSTA BLAD

BET

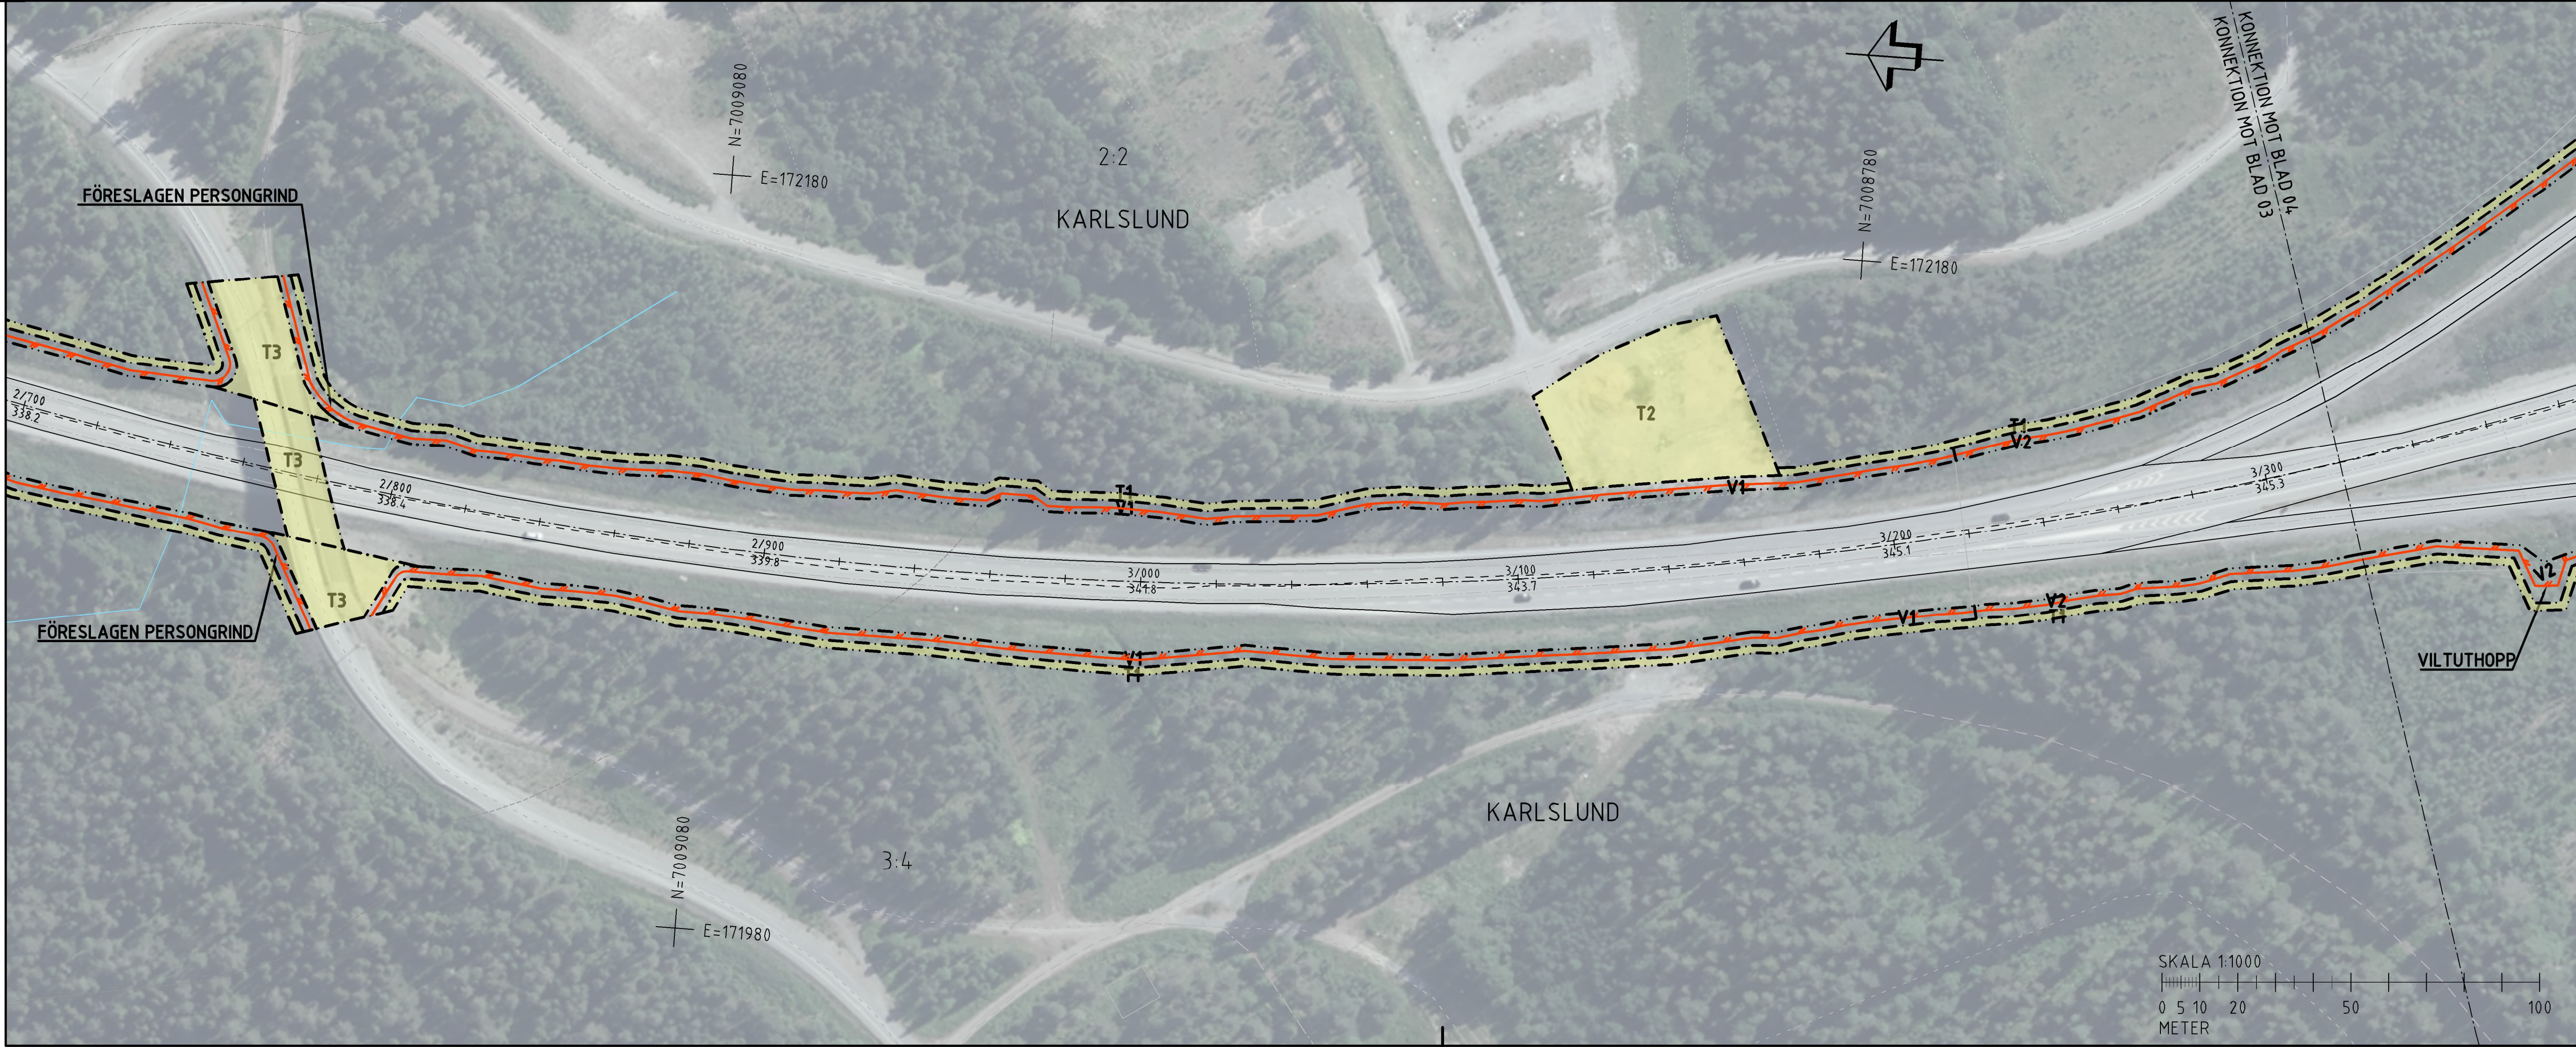

TECKENFÖRKLARING

COORDINATSYSTEM
SYSTEM 1 PLAN: SWEREF99 14 15
SYSTEM 1 HÖJD: RH2000

FASTIGHETSKARTANS
AKTUALITET: 2022-11-07
KONNEKTIONSINJE. RITNINGAR

MARKANSPRÅK

GRÄNS FÖR VÄGOMRÅDE

AVGRÄNSNING MELLAN OLIKA TYPER AV MARKANSPRÅK

ÖVRIGA BETECKNINGAR PÅ ILLUSTRATIONSRITNING

0/100
000,0

ALLMÄN VÄG, VÄGMITT MED LÄNGDMÄTNING SAMT HÖJDSÄTNING

NYTT VILTSTÄNGSEL

FASTIGHETSGRÄNS

TRAKTORBÄNS

BEFINTLIG ENSKILD VÄG, VÄGMITT

KRAFTLEDNING

MILITÄRT ÖVNINGSOMRÅDE

NATURRESERVAT

T

TILFÄLLIG NYTTJANDERÄTT

×

FÖRBUDEN SOM AVSER VERKSAMHET ELLER ÅTGÄRD INOM GENERELLT BOTSPEKTRYSOMRÅDE (7:11 2 ST. MB) GÄLLER INTE BYGGANDE AV ALLMÄN VÄG

ENSKILD VÄGANSLUTNING TILL ALLMÄN VÄG SOM FÖRESLÄS ATT STÄNGAS ELLER ÄNDRAS.

• LANTMÄTERIET, GEODATASAMVERKAN

ORIENTERINGSFIGUR

TYP AV PLAN

VÄGPLAN

GRANSKNINGSSTATUS / SYFTE

HANDLINGSTYP

FASTSTÄLLELSEHANDLING

DATUM

2024-03-08

LEVERANS / ÄNDRINGS-PM

OBJEKT

VILTÄTGÄRDER JÄMTLAND

DELOMRÅDE / BANDEL

E14/E45 TPL RANNASEN-VÄG 605

ANLÄGGNINGSDEL

VÄG E14/E45

OBJEKTNUMMER / KM

169328

KONSTRUKTIONNUMMER

LEVERANTÖR

SKAPAD AV

BANKEY LAL

UPPDRAGSNUMMER

10323971

GODKÄND AV

INGELA SVENSSON

ÄVDELNING

VÄG&ANL

RITNINGSTYP

ILLUSTRATIONSKARTA

TEKNIKOMRÅDE / INNEHÅLL

VÄGUTFORMNING OCH TRAFIK

BESKRIVNING

KM 2/200-3/320

SKALA

1:1000

FORMAT

A1

FÖRVALTNINGSNUMMER


RITNINGNUMMER

201T0203

BLAD

NÄSTA BLAD

BET

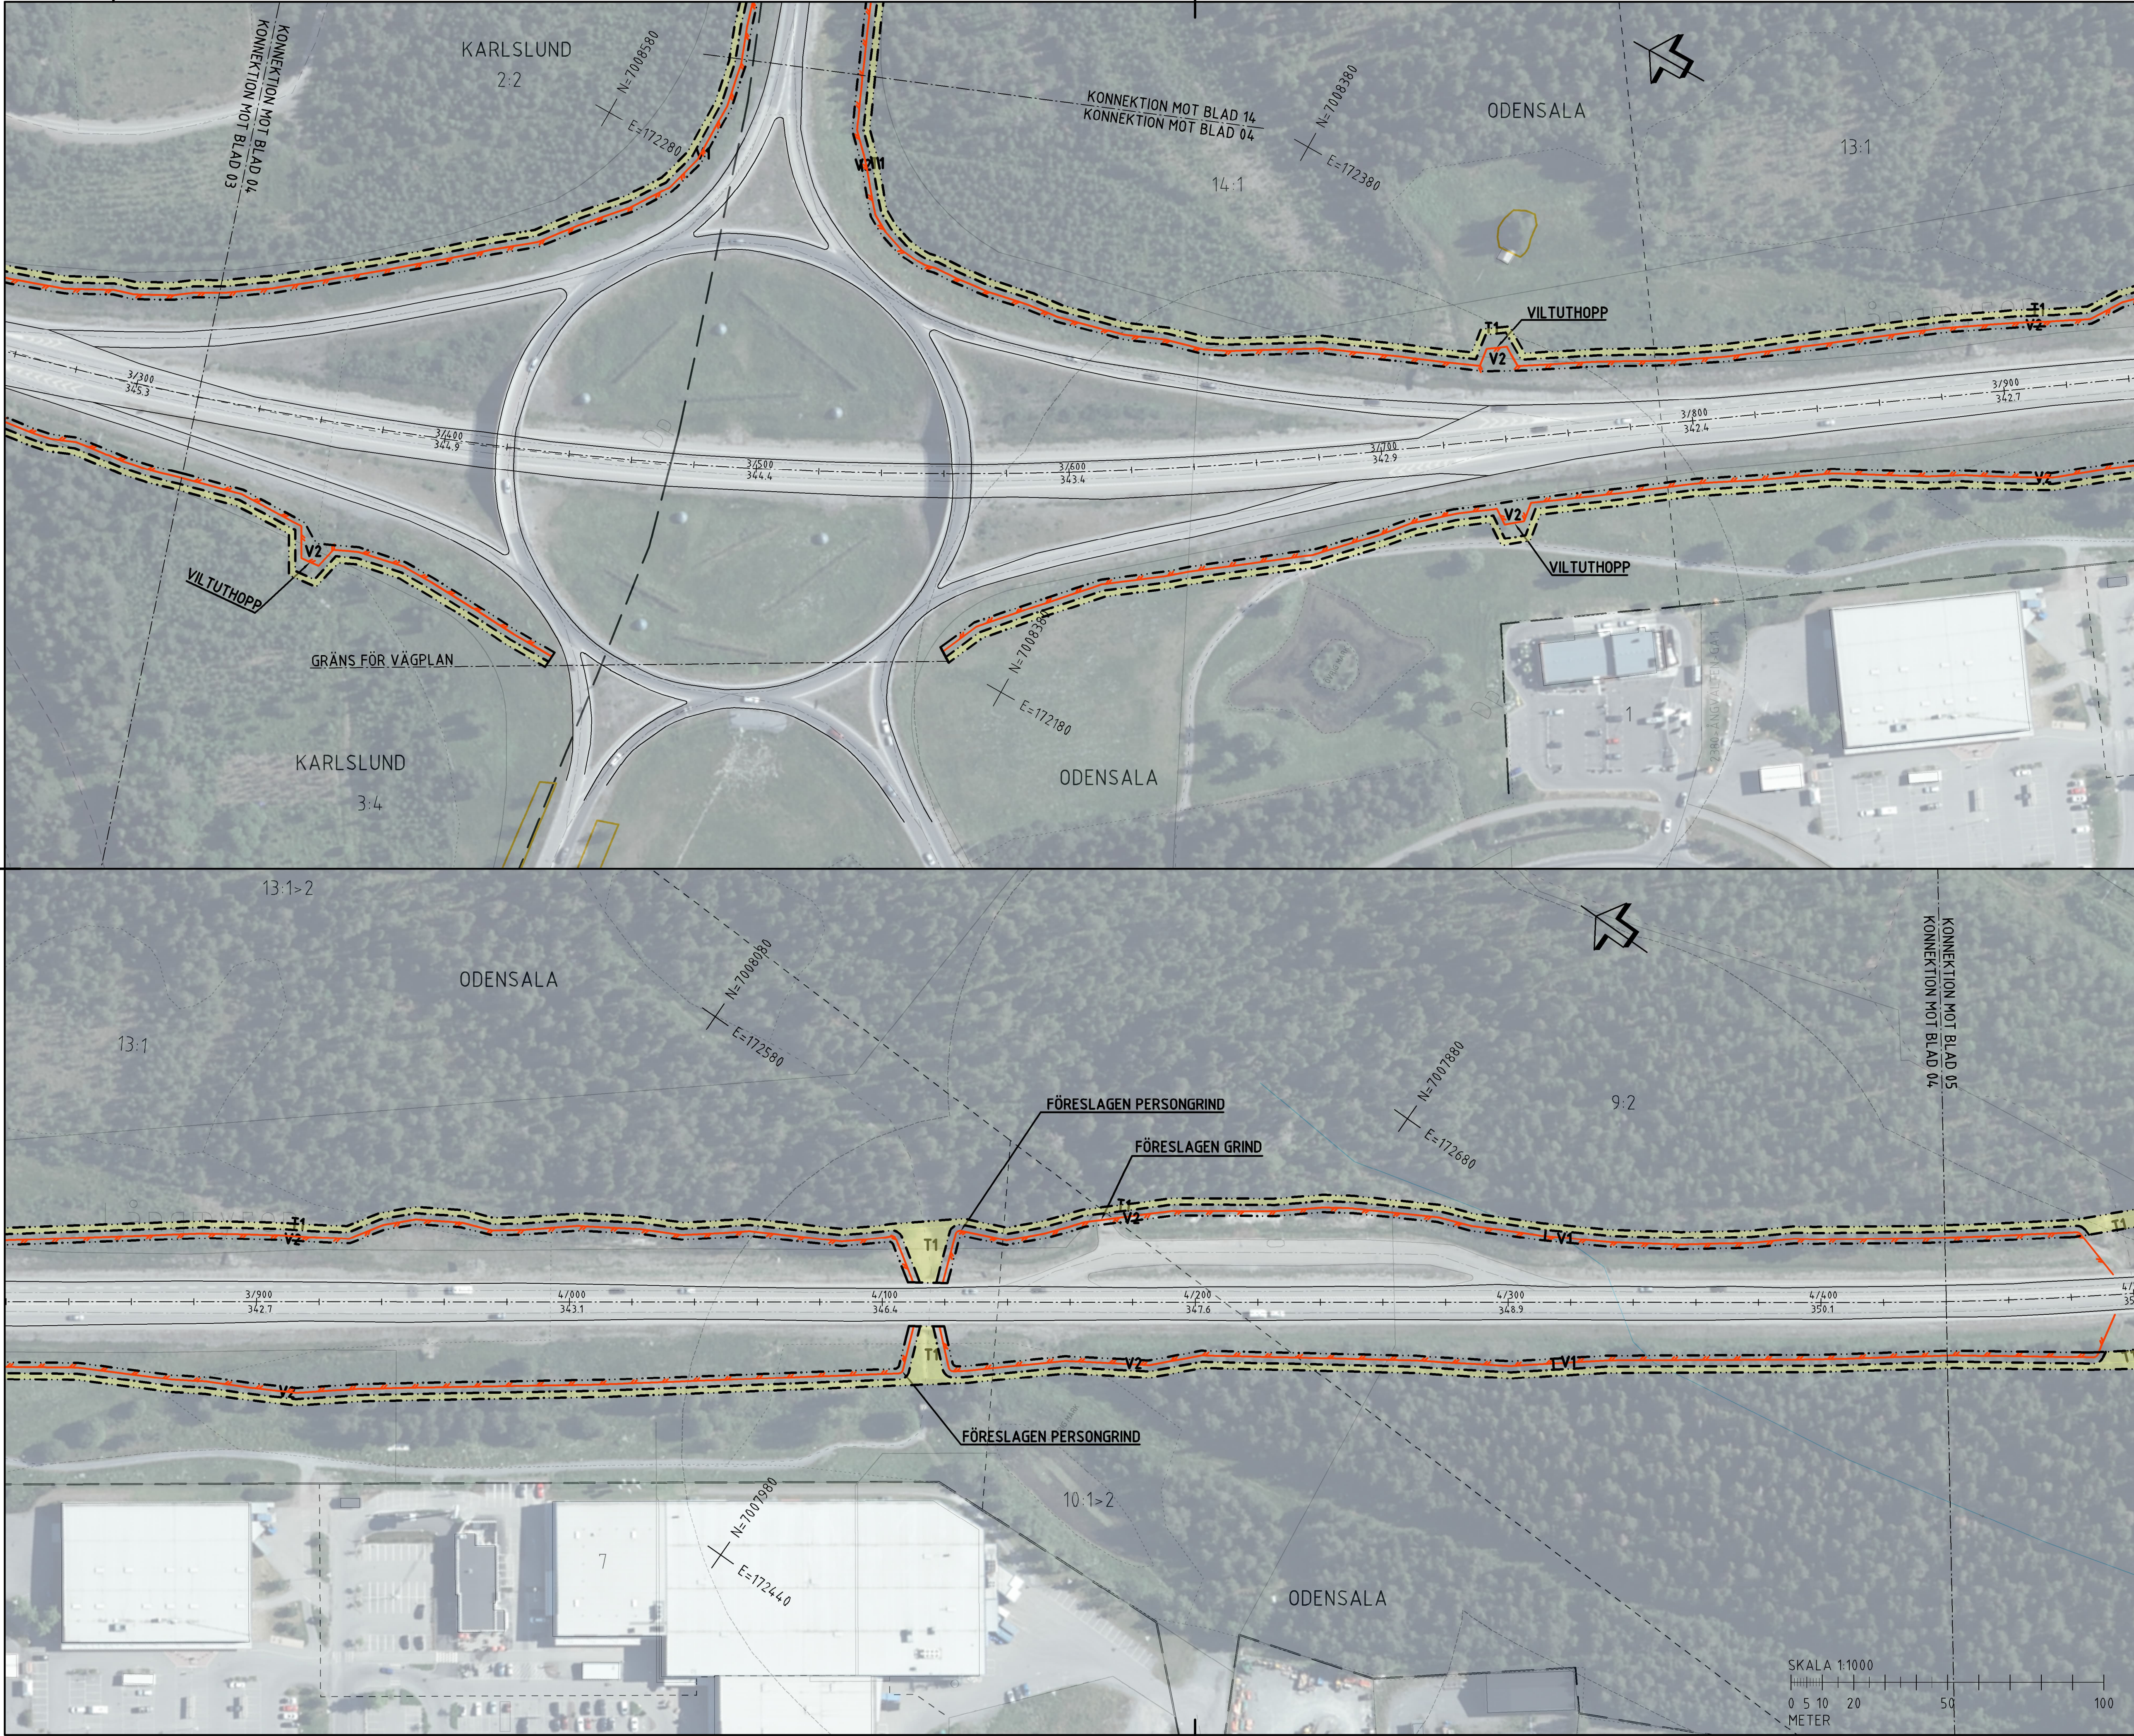

TECKENFÖRKLARING

KOORDINATSYSTEM
SYSTEM 1 PLAN: SWEREF99 14 15
SYSTEM 1 HÖJD: RH2000

FASTIGHETSKARTANS
AKTUALITET: 2022-11-07

KONNEKTIONSLINJE RITNINGAR

MARKANSPRÅK

GRÄNS FÖR VÄGOMRÅDE
AVGRÄNSNING MELLAN OLIKA TYPER AV MARKANSPRÅK

ÖVRIGA BETECKNINGAR PÅ ILLUSTRATIONSRITNING

0/100
000,0

ALLMÄN VÄG, VÄGMITT MED LÄNGDMÄTNING SAMT HÖJDSRITNING

NYTT VILTSTÄNGSEL

FASTIGHETSGRÄNS

TRAKTORBÄNS

BEFINTLIG ENSKILD VÄG, VÄGMITT

KRAFTLEDNING

MILITÄRT ÖVNINGSOMRÅDE

NATURRESERVAT

T

TILFÄLLIG NYTTJANDERÄTT

FÖRBUDEN SOM AVSER VERKSAMHET ELLER ÅTGÄRD INOM GENERELLT BOTTJÄNSOMRÅDE (7:11 2 ST. MB) GÄLLER INTE BYGGANDE AV ALLMÄN VÄG

ENSKILD VÄGANSLUTNING TILL ALLMÄN VÄG SOM FÖRESLÅS ATT STÄNGAS ELLER ÄNDRAS.

ORIENTERINGSFIGUR

TYP AV PLAN

VÄGPLAN

GRANSKNINGSSTATUS / SYFTE

HANDLINGSTYP

FASTSTÄLLELSEHANDLING

DATUM

2024-03-08

LEVERANS / ÄNDRINGS-PM

OBJEKT

VILTÄTGÄRDER JÄMTLAND

DELÖMRÅDE / BANDEL

E14/E45 TPL RANNASEN-VÄG 605

ANLÄGGSNINGSDEL

VÄG E14/E45

OBJEKTNUMMER / KM

169328

KONSTRUKTIONSNUMMER

LEVERANTÖR

TRAFIKVERKET

SKAPAD AV

BANKEY LAL

UPPDRAGSNUMMER

10323971

GODKÄND AV

INGELA SVENSSON

AVDELNING

VÄG&ANL

RITNINGSTYP

ILLUSTRATIONSKARTA

TEKNIKOMRÅDE / INNEHÅLL

VÄGUTFORMNING OCH TRAFIK

BESKRIVNING

KM 3/320-4/440

SKALA

1:1000

FORMAT

A1

FÖRVALTNINGSNUMMER

RITNINGSNUMMER

201T0204

BLAD

NÄSTA BLAD

BET