


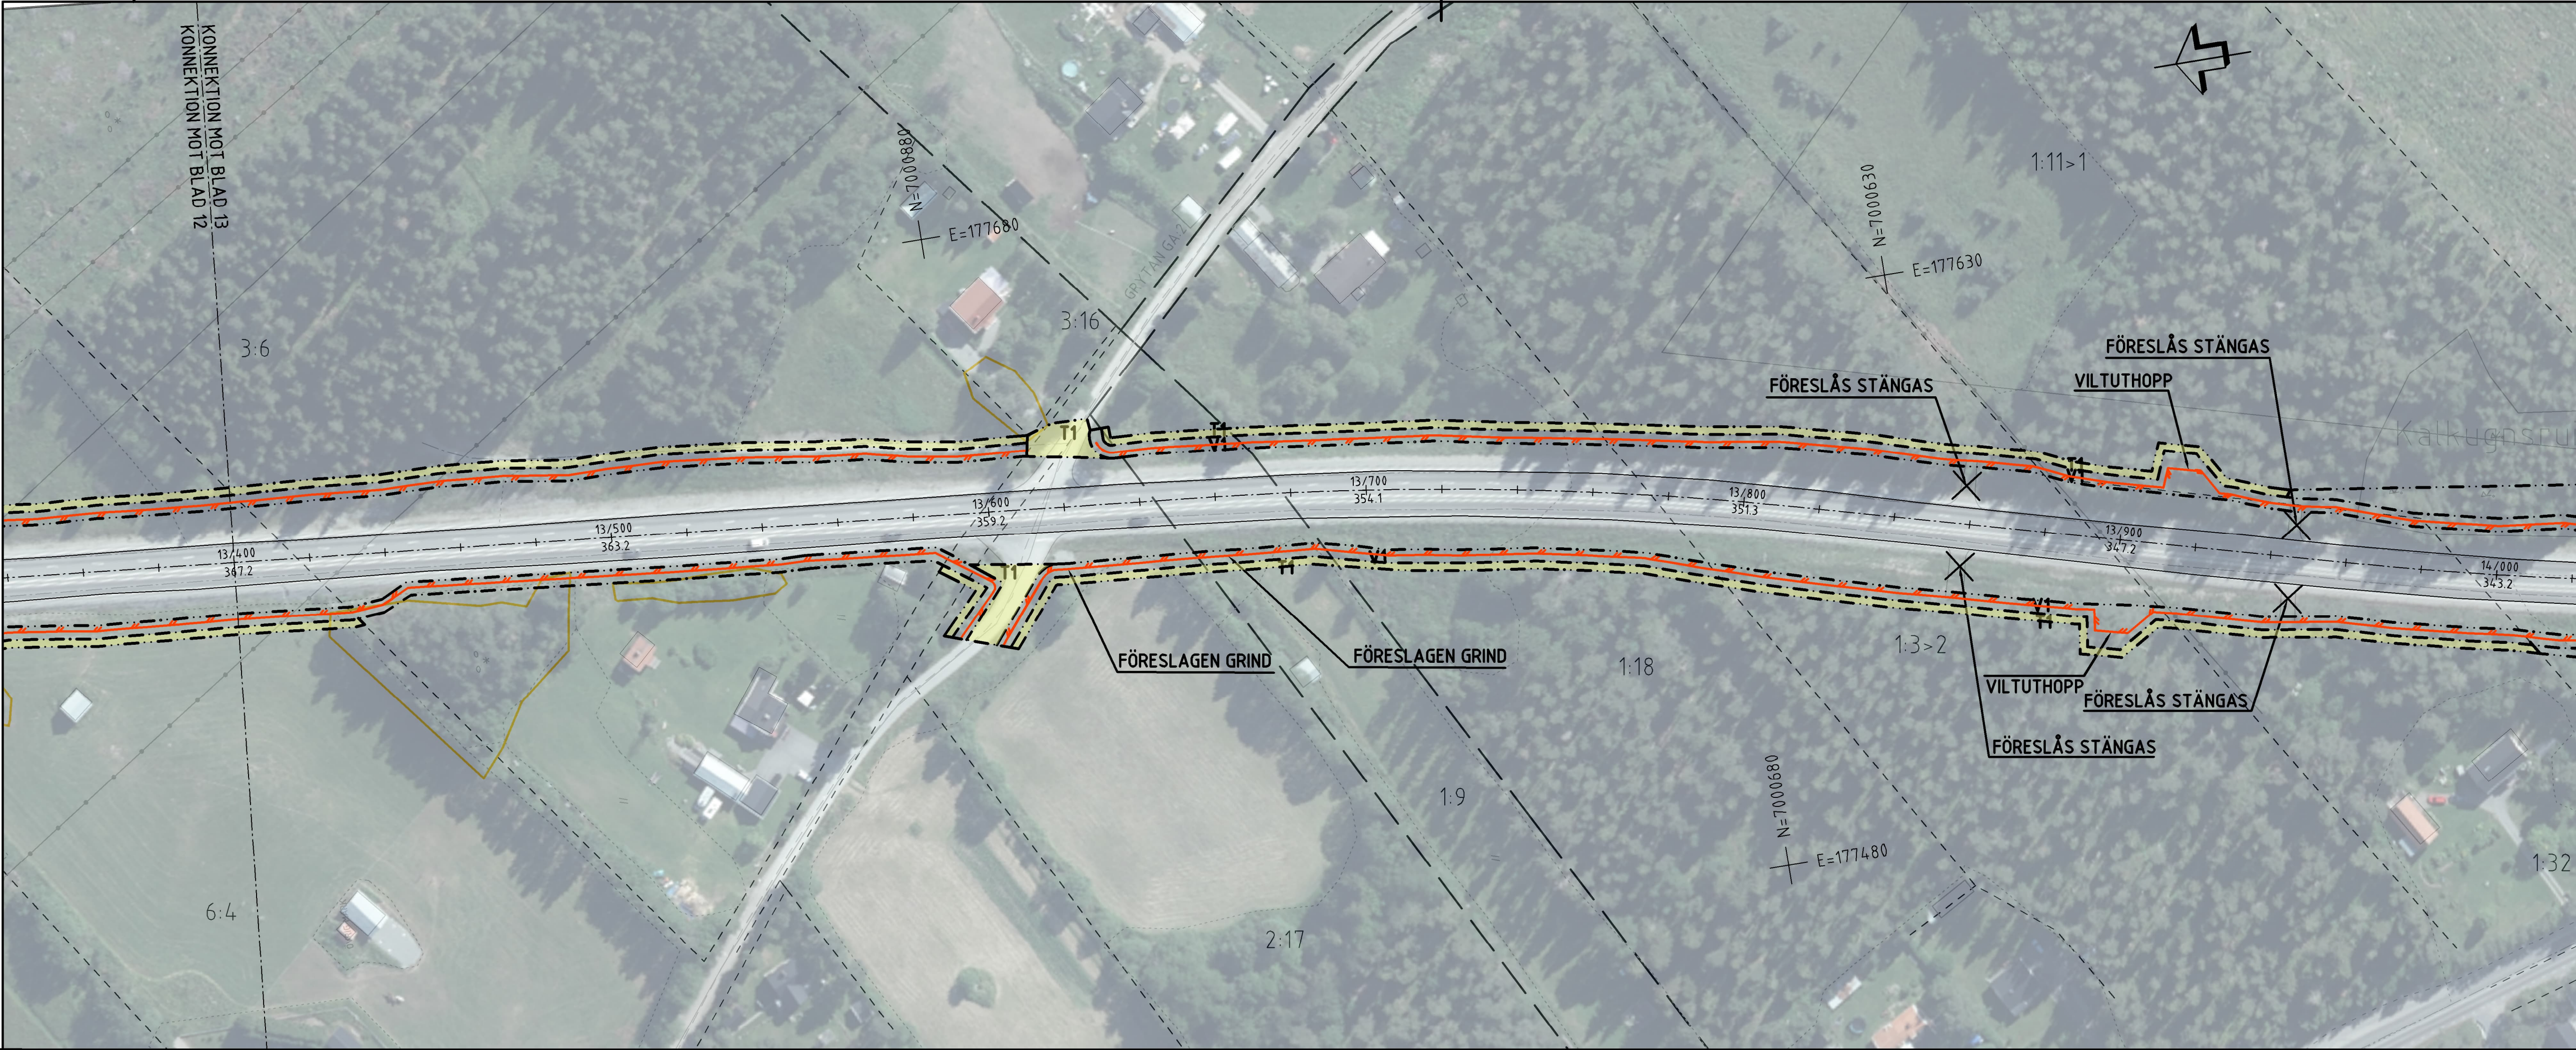

TECKENFÖRKLARING

KOORDINATSYSTEM
SYSTEM 1 PLAN: SWEREF99 14 15
SYSTEM 1 HÖJD: RH2000

FASTIGHETSKARTANS
AKTUALITET: 2022-11-07
KONNEKTIONSLINJE RITNINGAR

MARKANSPRÅK

GRÄNS FÖR VÄGOMRÅDE

AVGRÄNSNING MELLAN OLIKA TYPER AV MARKANSPRÅK

ÖVRIGA BETECKNINGAR PÅ ILLUSTRATIONSRTING

0/100
000,0

ALLMÄN VÄG, VÄGMITT MED LÄNGDMÄTNING SAMT HÖJDSRTING

NYTT VILTSTÄNGSEL

FASTIGHETSGRÄNS

TRAKTORBÄNS

BEFINTLIG ENSKILD VÄG, VÄGMITT

KRAFTLEDNING

MILITÄRT ÖVNINGSOMRÅDE

NATURRESERVAT


T

TILFÄLLIG NYTTJANDERÄTT

FÖRBUDEN SOM AVSER VERKSAMHET ELLER ÅTGÄRD INOM GENERELLT BOTTENSKYDDSGRÄDE (7:11 2 ST. MB) GÄLLER INTE BYGGANDE AV ALLMÄN VÄG

ENSKILD VÄGANSLUTNING TILL ALLMÄN VÄG SOM FÖRESLÅS ATT STÄNGAS ELLER ÄNDRAS.

• LANTMÄTERIET, GEODATASAMVERKAN

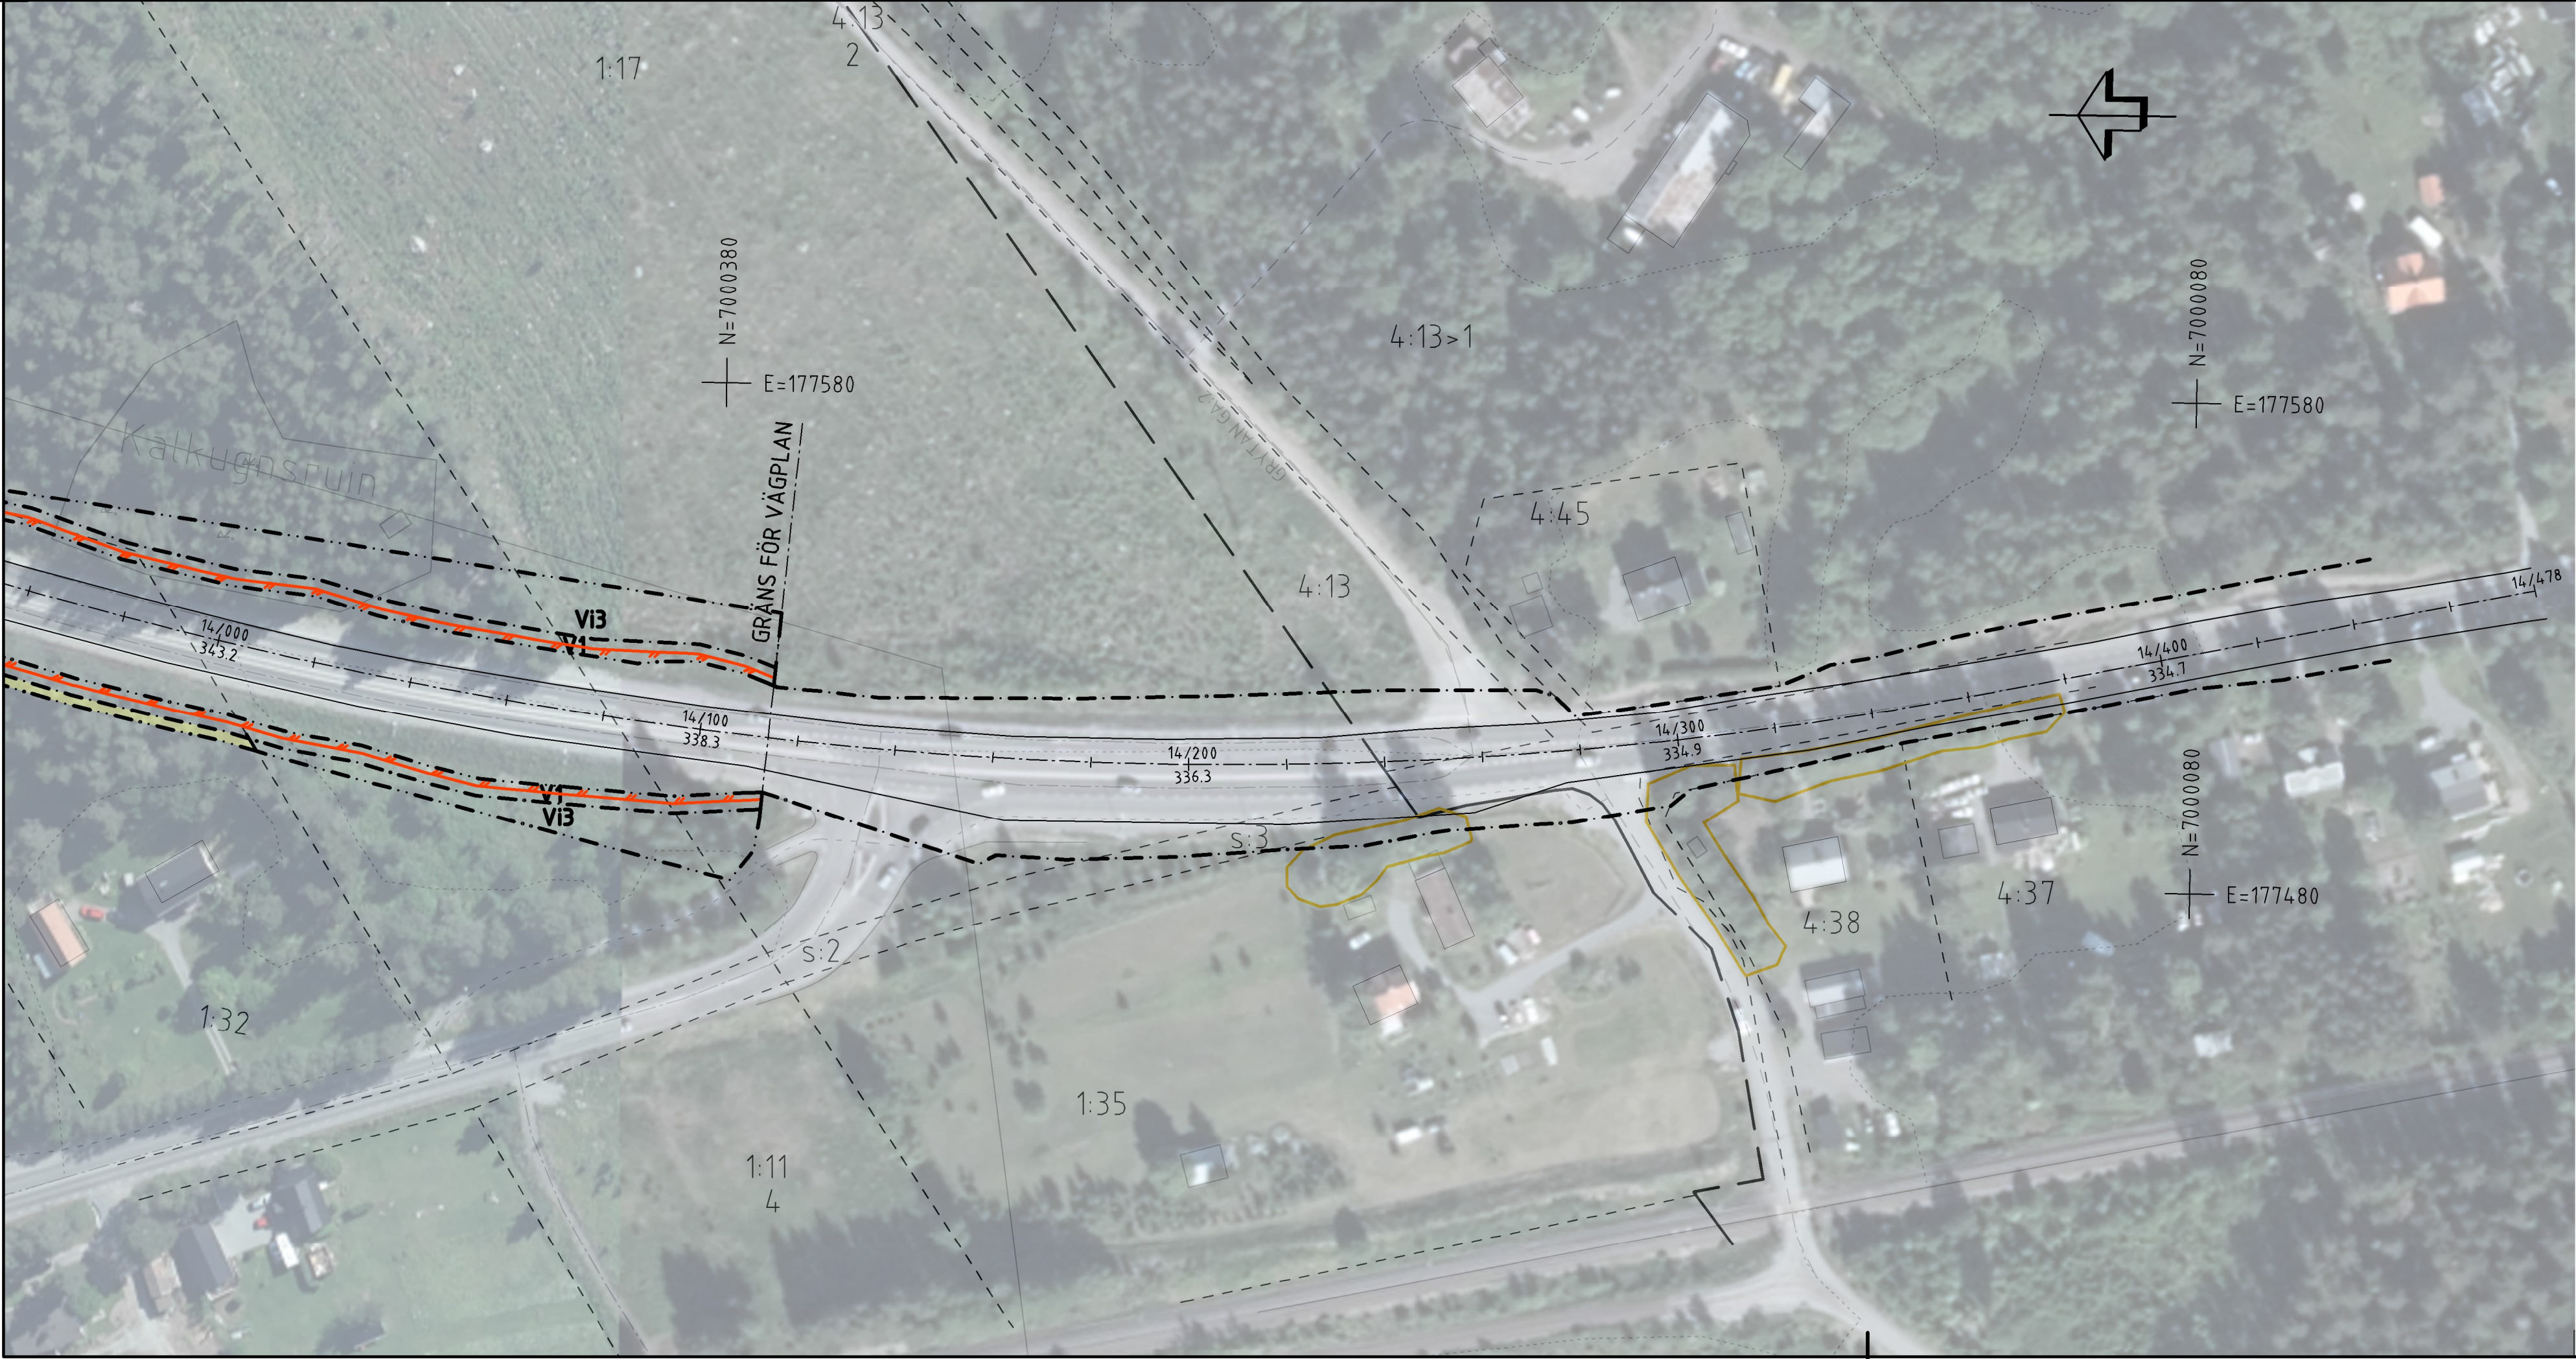

ORIENTERINGSFIGUR

TYP AV PLAN

VÄGPLAN

GRANSKNINGSSTATUS / SYFTE

HANDLINGSTYP

FASTSTÄLLELSEHANDLING

DATUM

2024-03-08

LEVERANS / ÄNDRINGS-PM

OBJEKT

VILTÄTGÄRDER JÄMTLAND

DELÖMRÅDE / BANDDEL

E14/E45 TPL RANNÅSEN-VÄG 605

ANLÄGGENINGSDEL

VÄG E14/E45

OBJEKTNUMMER / KM

169328

KONSTRUKTIONNUMMER

BESTÄLLARE

TRAFIKVERKET

LEVERANTÖR

wsp

SKAPAD AV

BANKEY LAL

UPPDRAGSNUMMER

10323971

GODKÄND AV

INGELA SVENSSON

AVDELNING

VÄG&ANL

RITNINGSTYP

ILLUSTRATIONSKARTA

TEKNIKÖMRÅDE / INNEHÅLL

VÄGUTFORMNING OCH TRAFIK

BESKRIVNING

KM 13/400-14/140

SKALA

1:1000

FORMAT

A1

FÖRVALTNINGSNUMMER

RITNINGNUMMER

201T0213

BLAD

NÄSTA BLAD

BET



TECKENFÖRKLARING

KOORDINATSYSTEM
SYSTEM I PLAN: SWEREF99 14 15
SYSTEM I HÖJD: RH2000

FASTIGHETSKARTANS
AKTUALITET: 2022-11-07

KONNEKTIONSLINJE RITINGAR

MARKANSPRÅK

GRÄNS FÖR VÄGOMRÅDE
AVGRÄNSNING MELLAN OLIKA TYPER AV MARKANSPRÅK

ÖVRIGA BETECKNINGAR PÅ ILLUSTRATIONSRTNING

0/100
000,0

ALLMÄN VÄG, VÄGMITT MED LÄNGDMÄTNING SAMT HÖJDSÄTTNING

NYTT VILTSTÄNGSEL

FASTIGHETSGRÄNS

TRAKTORVÄG

BEFINTLIG ENSKILD VÄG, VÄGMITT

KRAFTLEDNING

MILITÄRT ÖVNINGSOMRÅDE

NATURRESERVAT

T

TILFÄLLIG NYTTJANDERÄTT

FÖRBUDEN SOM AVSER VERKSAMHET ELLER ÅTGÄRD INOM GENERELLT BOTTENSKYDDSGRÄNDE (7:11 2 ST. MB) GÄLLER INTE BYGGANDE AV ALLMÄN VÄG

ENSKILD VÄGANSLUTNING TILL ALLMÄN VÄG SOM FÖRESLÅS ATT STÄNGAS ELLER ÄNDRAS.

• LANTMÄTERIET, GEODATASAMVERKAN

ORIENTERINGSFIGUR

TYP AV PLAN

VÄGPLAN

GRANSKNINGSSTATUS / SYFTE

HANDLINGSTYP

FASTSTÄLLELSEHANDLING

DATUM
2024-03-08

LEVERANS / ÄNDRINGS-PM

OBJEKT

VILTÄTGÄRDER JÄMTLAND

DELOMRÅDE / BANDDEL

E14/E45 TPL RANNÅSEN-VÄG 605

ANLÄGGNINGSGRÄNS

VÄG E14/E45

OBJEKTNUMMER / KM
169328

KONSTRUKTIONNUMMER

BESTÄLLARE

TRAFIKVERKET

SKAPAD AV
BANKEY LAL

UPPDRAGSNUMMER
10323971

GODKÄND AV
INGELA SVENSSON

AVDELNING
VÄG&ANL

RITNINGSTYP

ILLUSTRATIONSKARTA

TEKNIKOMRÅDE / INNEHÅLL

VÄGUTFORMNING OCH TRAFIK

BESKRIVNING

**KM 0/700, 3/500
TPL RANNÅSEN
TPL ODENSKOG**

SKALA
1:1000

FORMAT
A1

FÖRVALTNINGSNUMMER

RITNINGNUMMER
201T0214

BLAD

NÄSTA BLAD

BET