


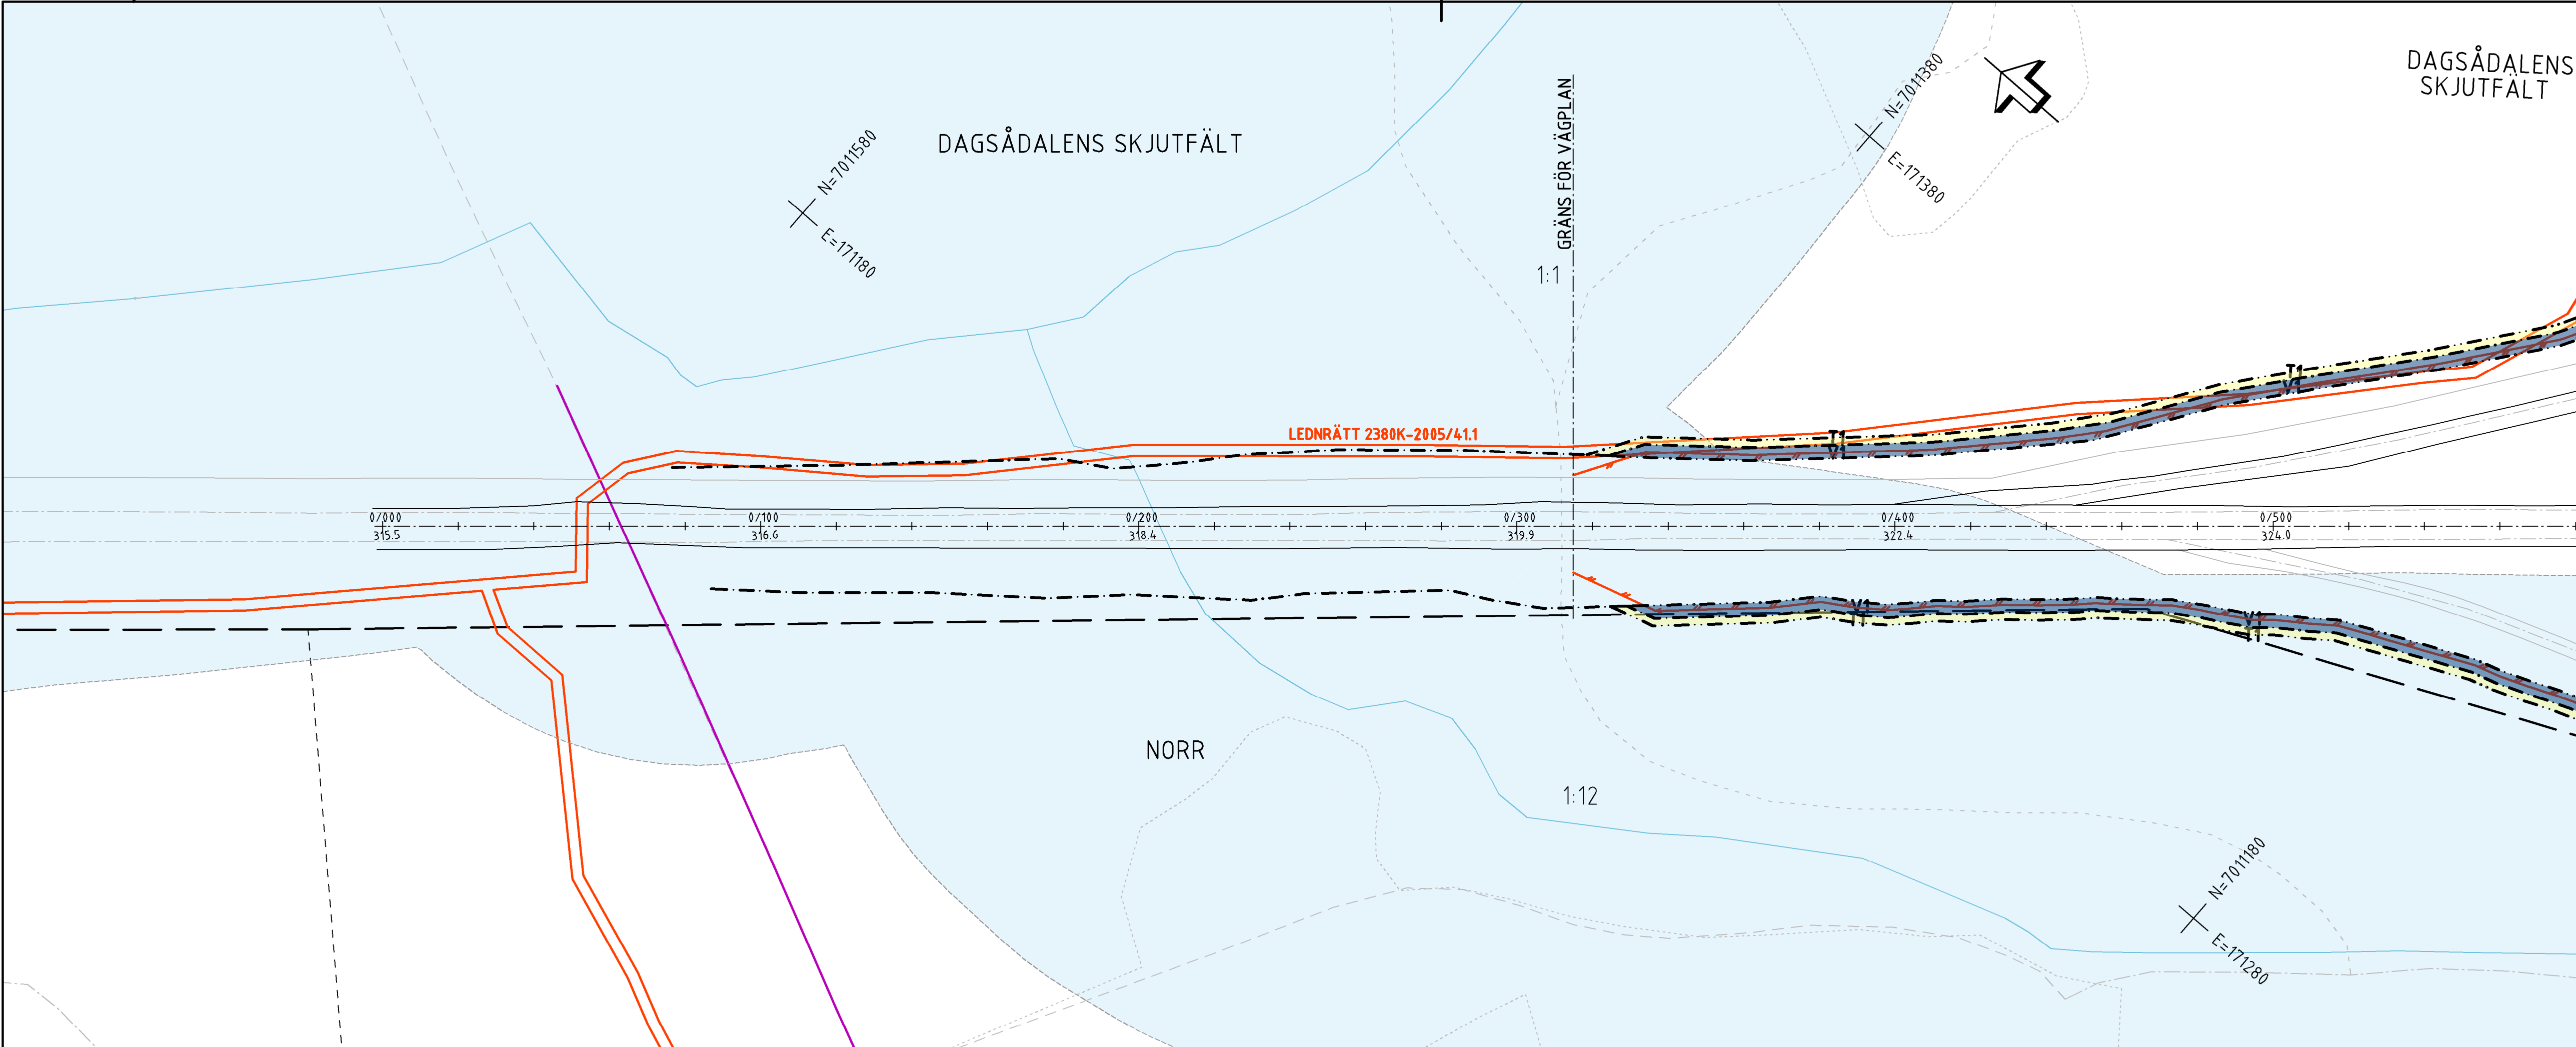

TECKENFÖRKLARING

COORDINATSYSTEM
SYSTEM I PLAN: SWEREF99 14 15
SYSTEM I HÖJD: RH2000

FASTIGHETSKARTANS
AKTUALITET: 2022-11-07
KONNEKTIONSINJE RITNINGAR

MARKANSPRÅK

GRÄNS FÖR VÄGOMRADE

AVGRÄNSNING MELLAN OLIKA TYPER AV MARKANSPRÅK

V1

NYTT VÄGOMRADE MED VÄGRÄTT

V2

NYTT VÄGOMRADE INOM DETALPLAN DÄR KOMMUNEN HAR HUVUDANSÄTTNING FÖR ALLMÄNNA PLATSER

V11-V13

NYTT VÄGOMRADE MED INSKRÄNKT VÄGRÄTT

V1 - VILTSTÄNGSEL INVID ENSKILDA VÄGAR
V2 - VILTSTÄNGSEL PÅ TOMTMARK
V3 - SKITRÄNING

T1-T3

TILLFÄLLIG NYTTJANDERÄTT

T1 - TILLFÄLLIG NYTTJANDERÄTT FÖR ANLÄGGANDE AV VILTSTÄNGSELANLÄGGNING
T2 - TILLFÄLLIG NYTTJANDERÄTT FÖR ETABLERINGSYTA OCH UPLAG
TILLFÄLLIG NYTTJANDERÄTT GÄLLER FRÅN BYGGSTART TILL TVÅ MÅNADER EFTER GODKÄND SLUTBESKUTNING
T3 - TILLFÄLLIG NYTTJANDERÄTT FÖR BYGGTRAFIK

VERKSAMHETER/ÅTGÄRDER SOM UNDANTAS FRÅN FÖRBUD ENLIGT MILJÖBALKEN

FÖRBUDEN MOT ÅTGÄRDER INOM STRÄNDSKYDDOMRÅDE (7-15 M) GÄLLER INTE BYGGANDE AV ALLMÄN VÄG

FÖRBUDEN SOM AVSER VERKSAMHET ELLER ÅTGÄRD INOM GEMENSAMT BOTTENSKYDDOMRÅDE (7-11, 2 ST. M) GÄLLER INTE BYGGANDE AV ALLMÄN VÄG

SKULDSHETEN ATT GÖRA ANMÄLAN FÖR SAMRÅD ENLIGT 12:6 MB GÄLLER INTE FÖR DE VERKSAMHETER OCH ÅTGÄRDER SOM BEFÖRUTT FÖR ATT BYGGA VÄGEN OCH SOM FASTSTÄLLS OCH INGÅR I VÄGOMRADE FÖR ALLMÄN VÄG ELLER OMÅDE FÖR TILLFÄLLIG NYTTJANDERÄTT.

ÖVRIGA BETECKNINGAR PÅ PLANKARTAN

0/100
000,0

ALLMÄN VÄG, VÄGMITT MED LÄNGDMÄTNING SAMT HÖJDSKÄTNING

PLANKART VILTSTÄNGSEL

BEPINTAD ENSKILD VÄG, VÄGMITT

BEPINTAD SKOGSVÄG/ÅGÖVA

FASTIGHETSGRÄNS

TRAKTORGRÄNS

FASTIGHETSBEDECKNING

TRAKTNAMN

LEDNINGSRÄTT

SERVITUT

GEMENSAMHETSANLÄGGNING

FÖRMINNESAVGRÄNSNING

VATTENDRAG

ORIENTERINGSFIGUR

TYP AV PLAN

VÄGPLAN

GRANSKNINGSSTATUS / SYFTE

FASTSTÄLLELSEHANDLING

HANDLINGSTYP

2024-03-08

LEVERANS / ÄNDRINGS-PM

DATUM

2024-03-08

LEVERANS / ÄNDRINGS-PM

OBJEKT

VILTÄTGÄRDER JÄMTLAND

DELOMRÅDE / BAND

E14/E45 TPL RANNÅSEN-VÄG 605

ANLÄGGNINGSDEL

VÄG E14/E45

OBJEKTNUMMER / KM

169328

KONSTRUKTIONNUMMER

BESTÄLLARE

TRAFIKVERKET

LEVERANTÖR

SKAPAD AV

BANKEJ LAL

UPPDRAGSNUMMER

GODKÄND AV

INGELA SVENSSON

10323971

RITNINGSTYP

PLANKARTA

AVDELNING

TEKNIKOMRÅDE / INNEHÅLL

TEKNIKÖVERGRIPANDE

VÄG&ANL

BESKRIVNING

KM 0/000-1/080

SKALA

1:1000

FORMAT

RITNINGNUMMER

201C0201

FÖRVALTNINGSNUMMER

BLAD

NÄSTA BLAD

BET

VM169328VP, ankomst 2024-03-06, ver 5, jobb 111



TECKENFÖRKLARING

KOORDINATSYSTEM
SYSTEM I PLAN: SWEREF99 14 15
SYSTEM I HÖJD: RH2000

FASTIGHETSKARTANS
AKTUALITET: 2022-11-07

KONNEKTIONSLINJE RITNINGAR

MARKANSPRÅK

GRÄNS FÖR VÄGOMRÅDE

AVGRÄNSNING MELLAN OLIKA TYPER AV MARKANSPRÅK

V1 NYTT VÄGOMRÅDE MED VÄGRÄTT

V2 NYTT VÄGOMRÅDE INOM DETALJPLAN DÄR KOMMUNEN ÄR HUVUDMAN FÖR ALLMÄNNA PLATSER

V11-V13 NYTT VÄGOMRÅDE MED INSKRÄNKT VÄGRÄTT

V1 - VILTSTÄNGSEL INVID ENSKILDA VÄGAR
V2 - VILTSTÄNGSEL PÅ TOMTMARK
V3 - SKITRÄNING

T1-T3

TILLFÄLLIG NYTTJANDERÄTT

T1 - TILLFÄLLIG NYTTJANDERÄTT FÖR ANLÄGGANDE AV VILTSTÄNGSELANLÄGGNING
T2 - TILLFÄLLIG NYTTJANDERÄTT FÖR ETABLERINGSYTA OCH UPPLAG
T3 - TILLFÄLLIG NYTTJANDERÄTT GÄLLER FRÅN BYGGSTART TILL TVÅ MANÅDER EFTER GODKÄND SLUTBESKUTNING
T4 - TILLFÄLLIG NYTTJANDERÄTT FÖR BYGGTRAFIK

VERKSAMHETER/ÅTGÄRDER SOM UNDANTAS FRÅN FÖRBUD ENLIGT MILJÖBALKEN

FÖRBUDEN MOT ÅTGÄRDER INOM STRÄNDSKYDDSMÅRADE (7-15 M) GÄLLER INTE BYGGANDE AV ALLMÄN VÄG

FÖRBUDEN SOM AVSER VERKSAMHET ELLER ÅTGÄRD INOM GEMENSAMT BOTTENSKYDDSMÅRADE (7-11, 2 ST. M) GÄLLER INTE BYGGANDE AV ALLMÄN VÄG

SKULDSÄTTEN ATT GÖRA ANMÄLAN FÖR SAMRÅD ENLIGT 12:6 MB GÄLLER INTE FÖR DE VERKSAMHETER OCH ÅTGÄRDER SOM BEFÖRS FÖR ATT BYGGA VÄGEN OCH SOM FASTSTÄLLS OCH INGÅR I VÄGOMRÅDE FÖR ALLMÄN VÄG ELLER OMÅDE FÖR TILLFÄLLIG NYTTJANDERÄTT.

ÖVRIGA BETECKNINGAR PÅ PLANKARTEN

0/100
000,0

ALLMÄN VÄG, VÄGMITT MED LÄNGDMÄTNING SAMT HÖJDSÄTNING

PLANKART VILTSTÄNGSEL

BEPÄTTLIG ENSKILD VÄG, VÄGMITT

BEPÄTTLIG SKOGSVÄG/ÅGÖVA

FASTIGHETSGRÄNS

TRAKTORGRÄNS

FASTIGHETSBEDECKNING

TRAKTNAMN


LEDNINGSRÄTT

SERVITUT

GEMENSAMHETSANLÄGGNING

FÖRMÄNNESAVGRÄNSNING

VATTENDRAG

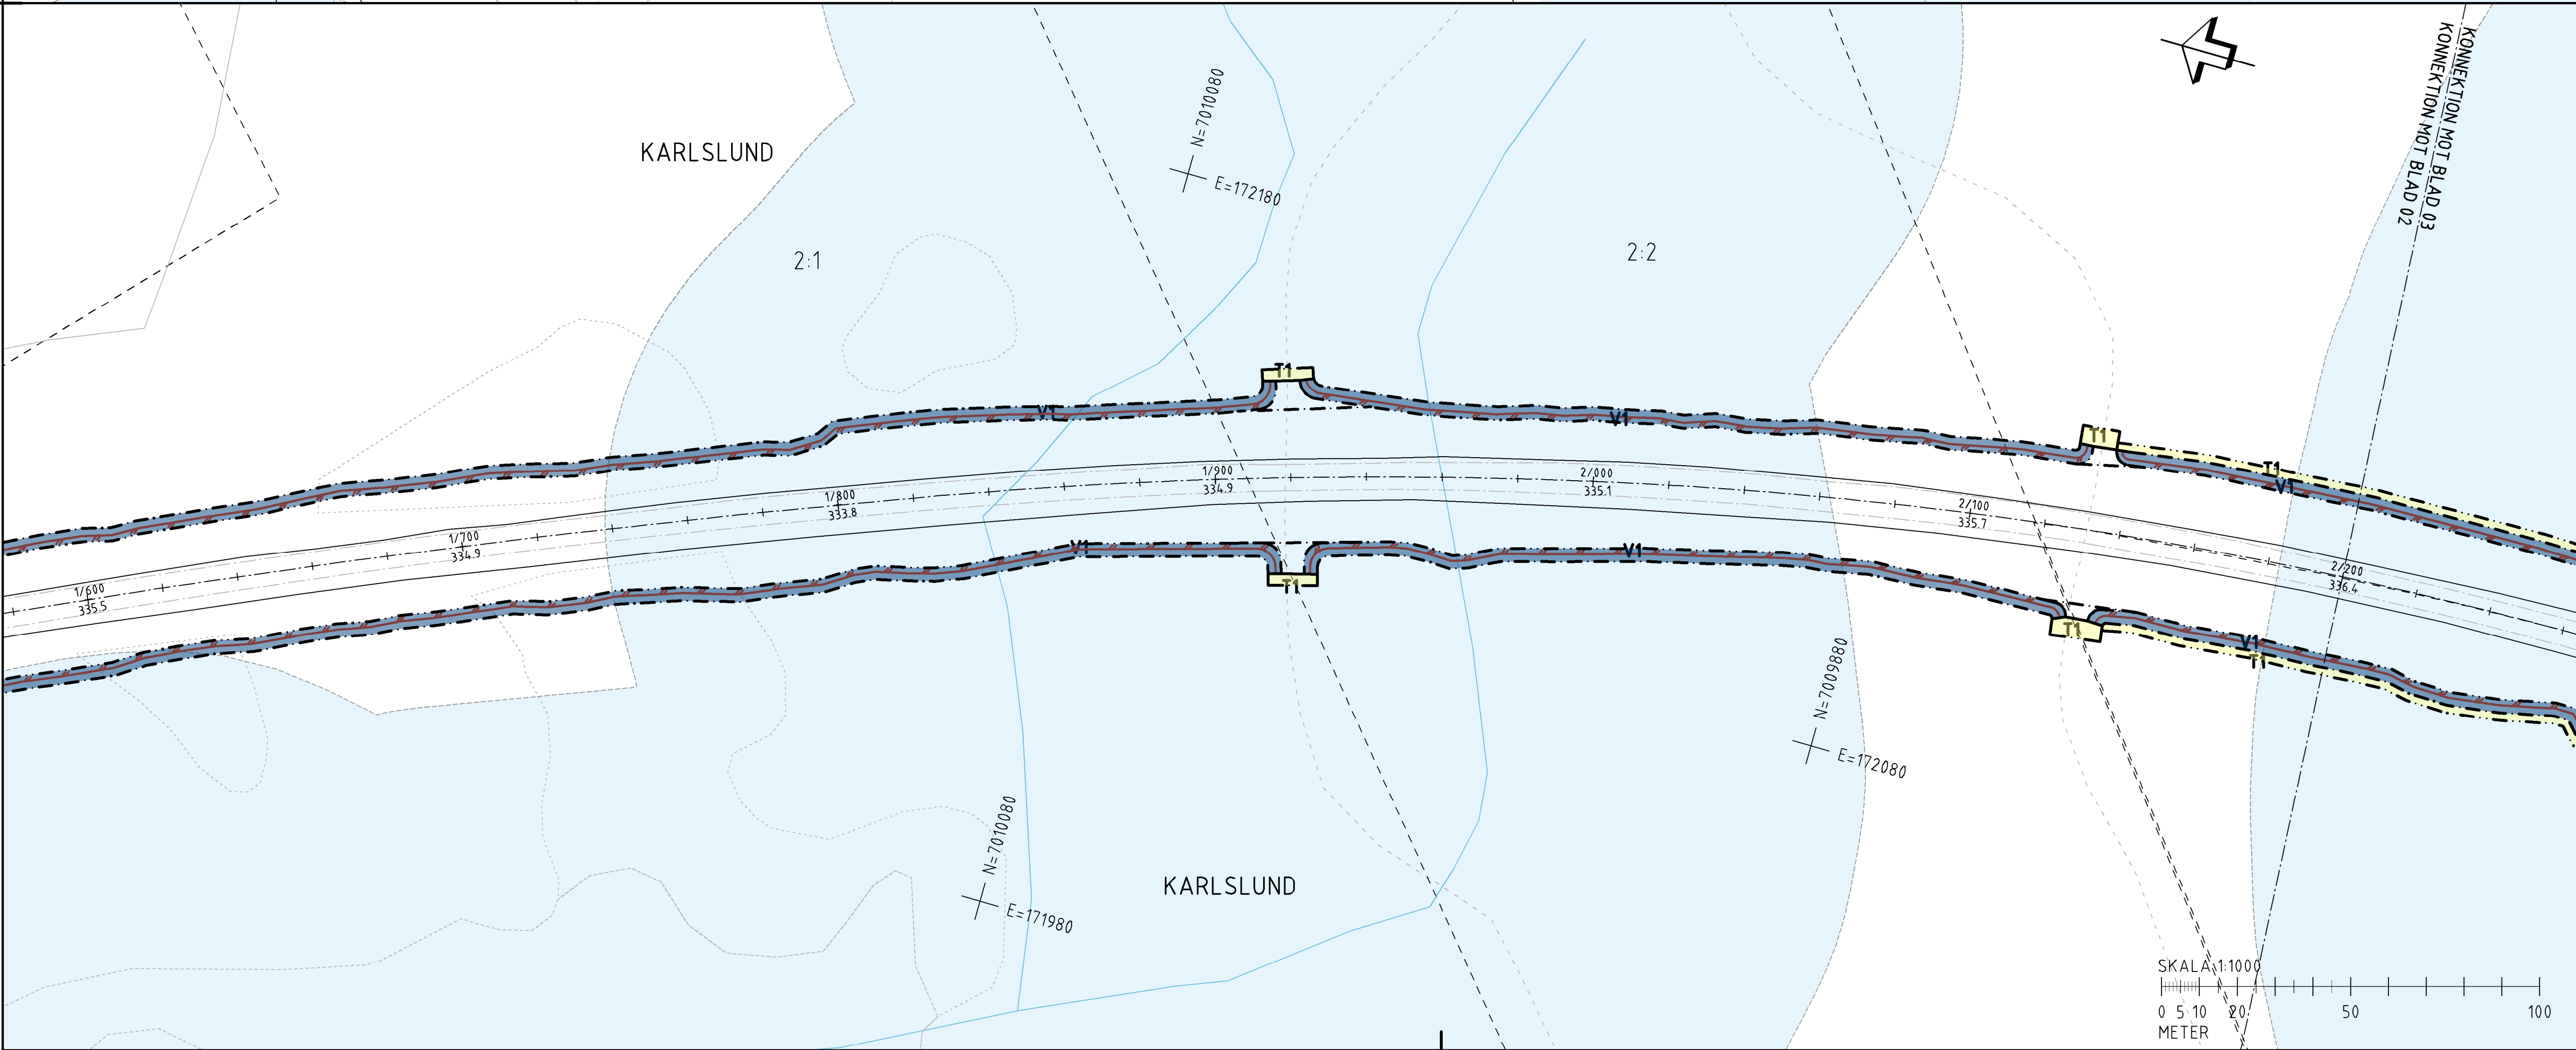

ORIENTERINGSFIGUR

VÄGPLAN

TYP AV PLAN

GRANSKNINGSSTATUS / SYFTE

HANDLINGSTYP

FASTSTÄLLELSEHANDLING

DATUM

2024-03-08

LEVERANS / ÄNDRINGS-PM

OBJEKT

VILTÅTGÄRDER JÄMTLAND

DELOMRÅDE / BAND

E14/E45 TPL RANNÄSEN-VÄG 605

ANLÄGGNINGSDEL

VÄG E14/E45

OBJEKTNUMMER / KM

169328

KONSTRUKTIONNUMMER

BESTÄLLARE

TRAFIKVERKET

LEVERANTÖR

wsp

SKAPAD AV

BANKEY LAL

UPPDRAGSNUMMER

10323971

GODKÄND AV

INGELA SVENSSON

AVDELNING

VÄG&ANL

RITNINGSTYP

PLANKARTA

TEKNIKOMRÅDE / INNEHÅLL

TEKNIKÖVERGRIPANDE

BESKRIVNING

KM 1/080-2/200

SKALA

1:1000

0 5 10 20 50 100

METER



TECKENFÖRKLARING

KOORDINATSYSTEM
SYSTEM 1 PLAN: SWEREF99 14 15
SYSTEM 1 HÖJD: RH2000

FASTIGHETSKARTANS
AKTUALITET: 2022-11-07
KONNEKTIONSLINJE RITNINGAR

MARKANSPRÅK

GRÄNS FÖR VÄGOMRÅDE
AVGRÄNSNING MELLAN OLIKA TYPER AV MARKANSPRÅK

V1 NYTT VÄGOMRÅDE MED VÄGRÄTT

V2 NYTT VÄGOMRÅDE INOM DETALJPLAN DÄR KOMMUNEN HAR HUVUDMAN FÖR ALLMÄNNA PLATSER

V11–V13 NYTT VÄGOMRÅDE MED INSKRÄNKT VÄGRÄTT

V1 – VILTSTÄNGSEL INVID ENSKILDA VÄGAR
V2 – VILTSTÄNGSEL PÅ TOMTMARK
V3 – SKTRÖJNING

T1–T3 TILLFÄLLIG NYTTJANDERÄTT

T1 – TILLFÄLLIG NYTTJANDERÄTT FÖR ANLÄGGANDE AV VILTSTÄNGSELANLÄGGNING
T2 – TILLFÄLLIG NYTTJANDERÄTT FÖR ETABLERINGSYTA OCH UPPLAG
T3 – TILLFÄLLIG NYTTJANDERÄTT GÄLLER FRÅN BYGGSTART TILL TVÅ MÅNADER EFTER GODKÄND SLUTBESKUTNING
T3 – TILLFÄLLIG NYTTJANDERÄTT FÖR BYGGTRAFIK

VERKSAMHETER/ÅTGÄRDER SOM UNDANTAS FRÅN FORBUD ENLIGT MILJÖBALKEN

FORBUDEN MOT ÅTGÄRDER INOM STRANDKÄDDOMRÅDE (7-15 MB) GÄLLER INTE BYGGANDE AV ALLMÄN VÄG

FORBUDEN SOM AVSER VERKSAMHET ELLER ÅTGÄRD INOM GENERellt BOTTENKÄDDOMRÅDE (7-11, 2 ST. MB) GÄLLER INTE BYGGANDE AV ALLMÄN VÄG

SKULDSHETEN ATT GÖRA ANMÄLAN FÖR SAMRÅD ENLIGT 12:6 MB GÄLLER INTE FÖR DE VERKSAMHETER OCH ÅTGÄRDER SOM BEFÖR ATT BYGGA VÄGEN OCH SOM FASTSTÄLLS OCH INGÅR I VÄGOMRÅDE FÖR ALLMÄN VÄG ELLER OMÅDE FÖR TILLFÄLLIG NYTTJANDERÄTT.

ÖVRIGA BETECKNINGAR PÅ PLANKARTAN

0/100
000,0

ALLMÄN VÄG, VÄGMITT MED LÄNGDMÄTNING SAMT HÖJDSKÄRTNING

PLANERAT VILTSTÄNGSEL

BEPINTLIG ENSKILD VÄG, VÄGMITT

BEPINTLIG SKOGSVÄG/ÅGÖVA

FASTIGHETSGRÄNS

TRAKTORGRÄNS

FASTIGHETSRETECKNING

TRAKTNAMN


LEDNINGSRÄTT

SERVITUT

GENSÄMMHETSANLÄGGNING

FORMINNESAVGRÄNSNING

VATTENDRAG

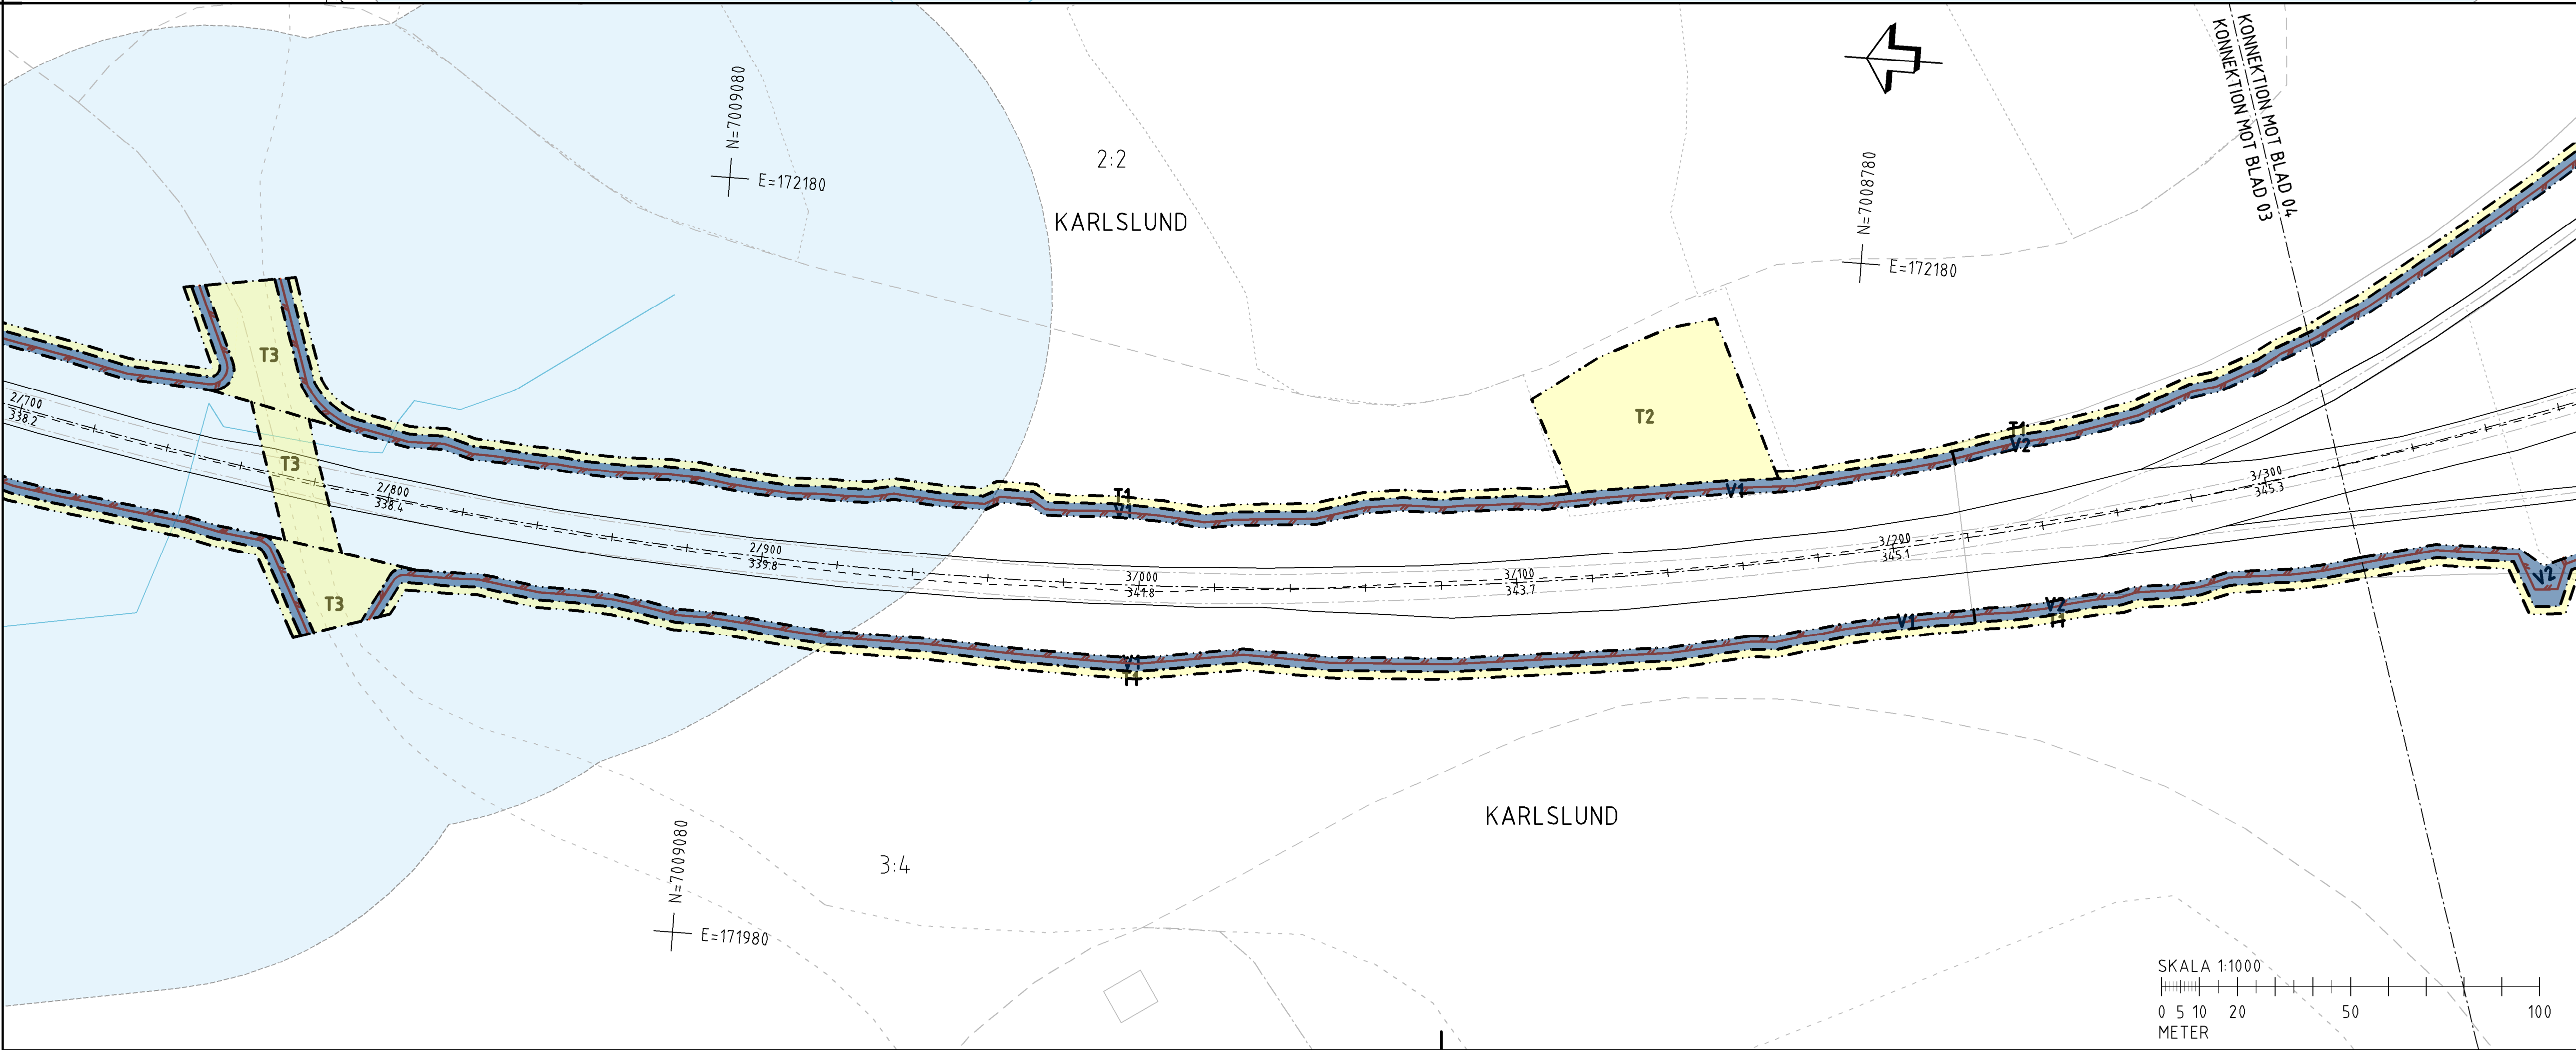

ORIENTERINGSFIGUR

TYP AV PLAN

VÄGPLAN

GRANSKNINGSSTATUS / SYFTE

FASTSTÄLLELSEHANDLING

DATUM
2024-03-08

LEVERANS / ÄNDRINGS-PM

OBJEKT

VILTÅTGÄRDER JÄMTLAND

DELOMRÅDE / BANDEL
E14/E45 TPL RANNÅSEN-VÄG 605

ANLÄGGNINGSGRÄNS
VÄG E14/E45

OBJEKTNUMMER / KM
169328

KONSTRUKTIONNUMMER

BESTÄLLARE

TRAFIKVERKET

LEVERANTÖR

wsp

SKAPAD AV
BANKEY LAL

UPPDRAGSNUMMER
10323971

GODKÄND AV
INGELA SVENSSON

AVDELNING
VÄG&ANL

RITNINGSTYP
PLANKARTA

TEKNIKOMRÅDE / INNEHÅLL
TEKNIKÖVERGRIPANDE

BESKRIVNING
KM 2/200-3/320

SKALA
1:1000

FORMAT
A1

FÖRVALTNINGSNUMMER

RITNINGNUMMER
201C0203

BLAD

NÄSTA BLAD

BET



TECKENFÖRKLARING

KOORDINATSYSTEM
SYSTEM I PLÅN: SWEREF99 14 15
SYSTEM I HÖJD: RH2000

FASTIGHETSKARTANS
AKTUALITET: 2022-11-07

KONNEKTIONSLINJE RITNINGAR

MARKANSPRÅK

GRÄNS FÖR VÄGOMRÅDE

AVGRÄNSNING MELLAN OLIKA TYPER AV MARKANSPRÅK

V1 NYTT VÄGOMRÅDE MED VÄGRÄTT

V2 NYTT VÄGOMRÅDE INOM DETALPLAN DÄR KOMMUNEN HAR HUVUDMAN FÖR ALLMÄNNA PLATSER

V11-V13 NYTT VÄGOMRÅDE MED INSKRÄNKT VÄGRÄTT

V1 - VILTSTÄNGSEL INVID ENSKILDA VÄGAR
V2 - VILTSTÄNGSEL PÅ TOMTMARK
V3 - SKITRÄNING

T1-T3

TILLFÄLLIG NYTTJANDERÄTT

T1 - TILLFÄLLIG NYTTJANDERÄTT FÖR ANLÄGGANDE AV VILTSTÄNGSELANLÄGGNING
T2 - TILLFÄLLIG NYTTJANDERÄTT FÖR ETABLERINGSYTA OCH UPPLAG
T3 - TILLFÄLLIG NYTTJANDERÄTT GÄLLER FRÅN BYGGSTART TILL TVÅ MANADER EFTER GODKÄND SLUTBESKUTNING

VERKSAMHETER/ÅTGÄRDER SOM UNDANTAS FRÅN FÖRBUD ENLIGT MILJÖBALKEN

FÖRBUDEN MOT ÅTGÄRDER INOM STRÄNDSKYDDSMÅRADE (7-15 MB) GÄLLER INTE BYGGANDE AV ALLMÄN VÄG

FÖRBUDEN SOM AVSER VERKSAMHET ELLER ÅTGÄRD INOM GEMENSAMT BOTSAPSKYDDSMÅRADE (7-11, 2 ST. MB) GÄLLER INTE BYGGANDE AV ALLMÄN VÄG

SÄNDIGHETEN ATT GÖRA ANMÄLAN FÖR SÄMRAD ENLIGT 12:6 MB GÄLLER INTE FÖR DE VERKSAMHETER OCH ÅTGÄRDER SOM BEFÖR FÖR ATT BYGGA VÄGEN OCH SOM FASTSTÄLLS OCH INGÅR I VÄGOMRÅDE FÖR ALLMÄN VÄG ELLER OMÅDE FÖR TILLFÄLLIG NYTTJANDERÄTT.

ÖVRIGA BETECKNINGAR PÅ PLANKARTAN

0/100
000,0

ALLMÄN VÄG, VÄGMITT MED LÄNGDMÄTNING SAMT HÖJDSÄTNING

PLANERAT VILTSTÄNGSEL

BEFINTLIG ENSKILD VÄG, VÄGMITT

BEFINTLIG SKOGSVÄG/ÅGÖVA

FASTIGHETSGRÄNS

TRAKTORGRÄNS

FASTIGHETSRETECKNING

TRAKTNAMN

LEDNINGSRÄTT

SERVITUT

GEMENSAMHETSANLÄGGNING

FÖRMÄNNESAVGRÄNSNING

VATTENDRAG

ORIENTERINGSFIGUR

VÄGPLAN

TYP AV PLAN

GRANSKNINGSSTATUS / SYFTE

HANDLINGSTYP

FASTSTÄLLELSEHANDLING

DATUM

2024-03-08

LEVERANS / ÄNDRINGS-PM

OBJEKT

VILTÅTGÄRDER JÄMTLAND

DELOMRÅDE / BAND

E14/E45 TPL RANNÄSEN-VÄG 605

ANLÄGGNINGSSDEL

VÄG E14/E45

OBJEKTNUMMER / KM

169328

KONSTRUKTIONNUMMER

BESTÄLLARE

TRAFIKVERKET

LEVERANTÖR

wsp

SKAPAD AV

BANKEY LAL

UPPDRAGSNUMMER

10323971

GODKÄND AV

INGELA SVENSSON

AVDELNING

VÄG&ANL

RITNINGSTYP

PLANKARTA

TEKNIKOMRÅDE / INNEHÅLL

TEKNIKÖVERGRIPANDE

BESKRIVNING

KM 4/440-5/560

SKALA

1:1000

FORMAT

A1

FÖRVALTNINGSNUMMER


RITNINGNUMMER

201C0205

BLAD

NÄSTA BLAD

BET

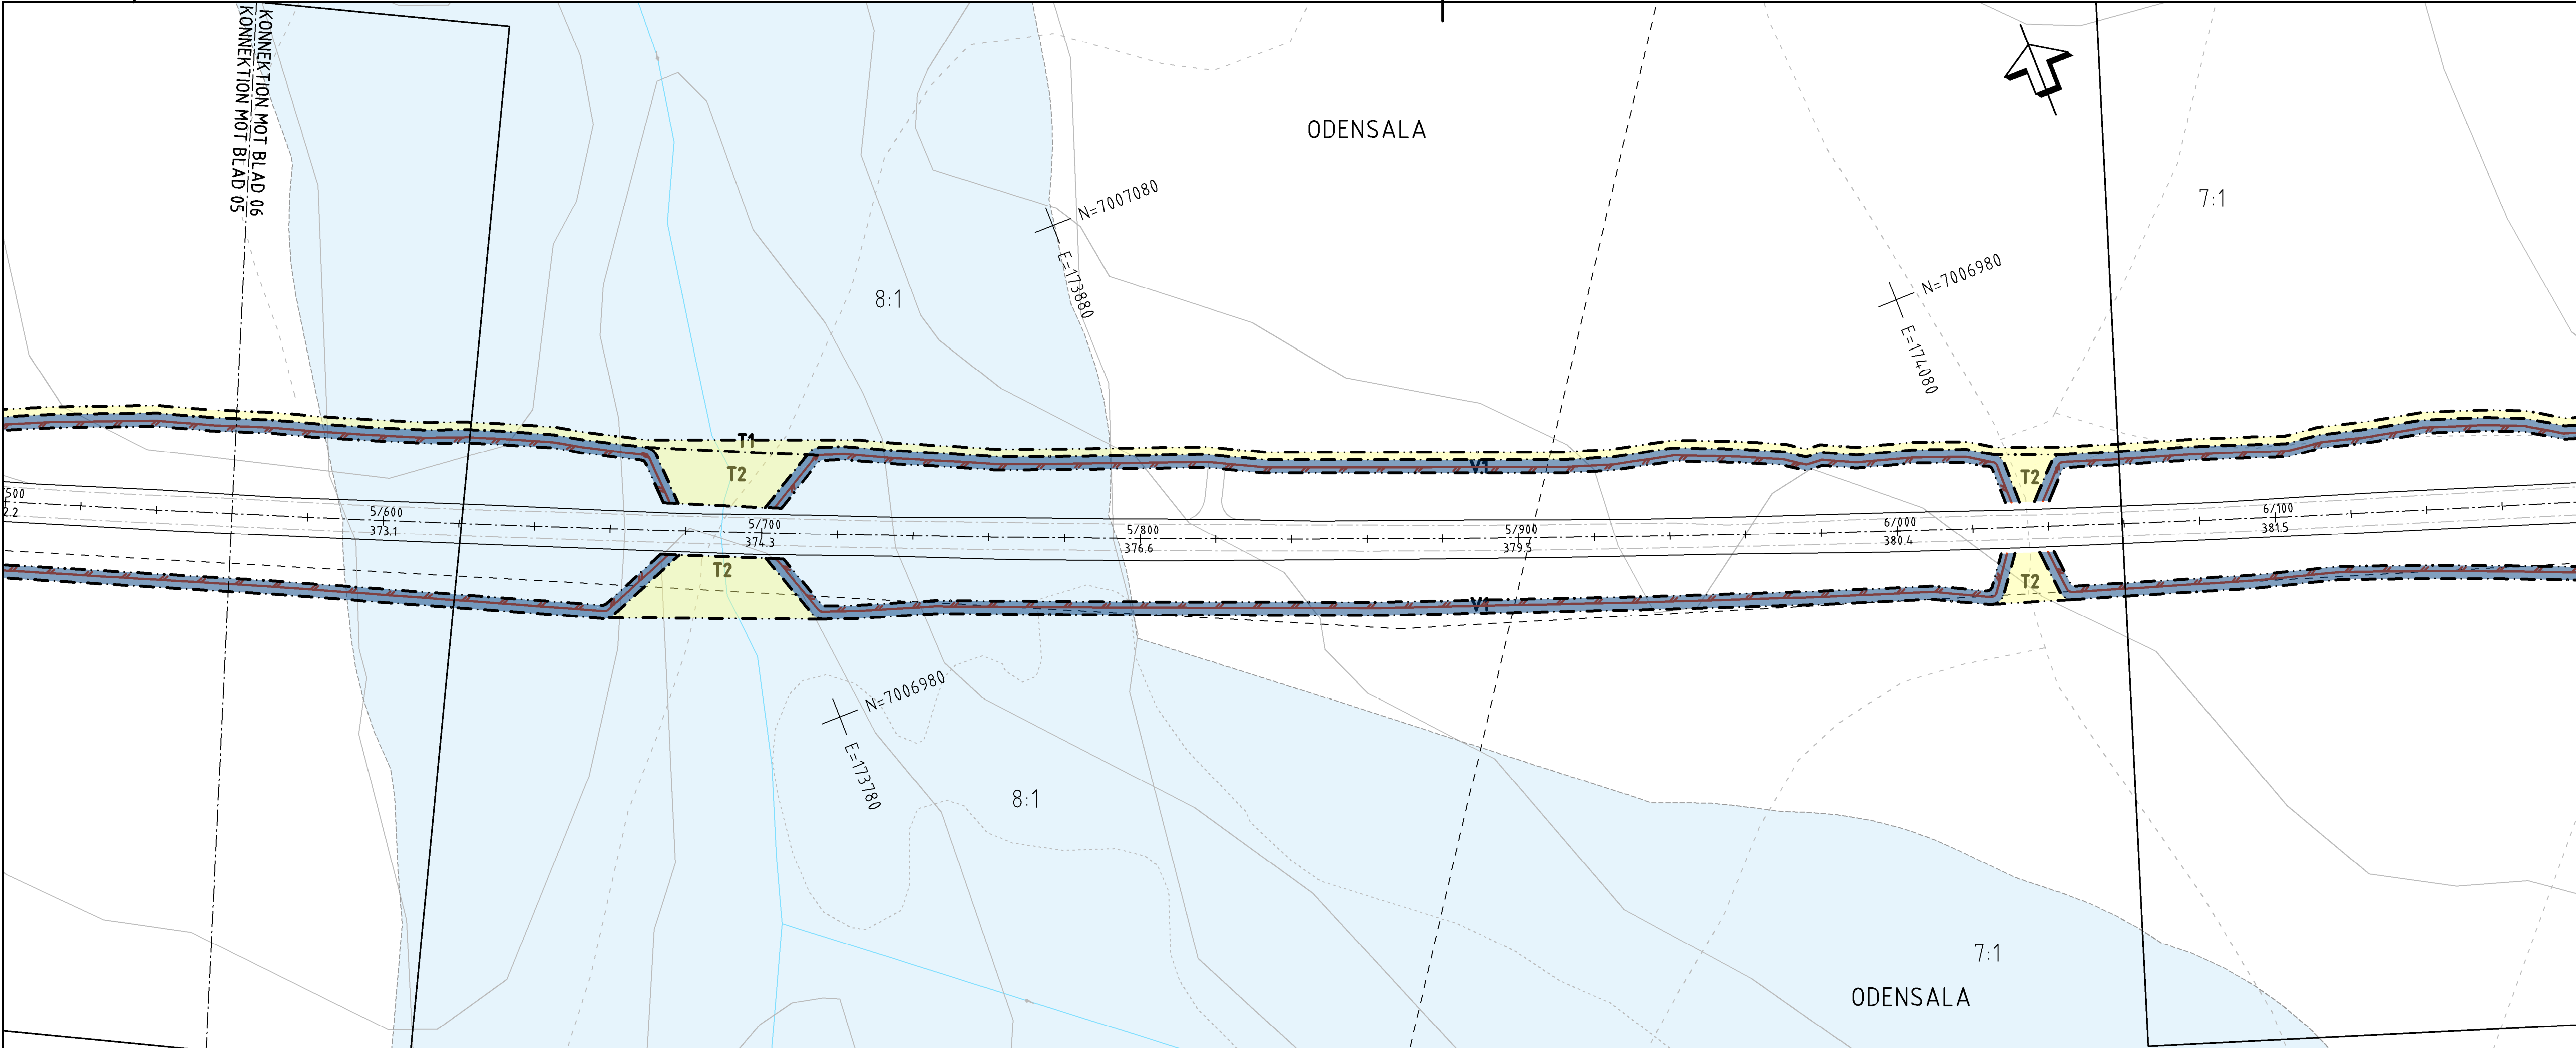

TECKENFÖRKLARING

COORDINATSYSTEM

SYSTEM I PLAN: SWEREF99 14 15

SYSTEM I HÖJD: RH2000

FASTIGHETSKARTANS

AKTUALITET: 2022-11-07

KONNEKTIONSLINJE RITNINGAR

MARKANSPRÅK

GRÄNS FÖR VÄGOMRADE

AVGRÄNSNING MELLAN OLIKA TYPER AV MARKANSPRÅK

V1

NYTT VÄGOMRADE MED VÄGRÄTT

V2

NYTT VÄGOMRADE INOM DETALPLAN DÄR KOMMUNEN HAR HUVUDMAN FÖR ALLMÄNNA PLATSER

V11-V13

NYTT VÄGOMRADE MED INSKRÄNKT VÄGRÄTT

V1 - VILTSTÄNGSEL INVID ENSKILDA VÄGAR

V2 - VILTSTÄNGSEL PÅ TOMTMARK

V3 - SKITRÄNING

T1-T3

TILLFÄLLIG NYTTJANDERÄTT

T1 - TILLFÄLLIG NYTTJANDERÄTT FÖR ANLÄGGANDE AV VILTSTÄNGSELANLÄGGNING

T2 - TILLFÄLLIG NYTTJANDERÄTT FÖR ETABLERINGSBYTA OCH UPPLAG

T3 - TILLFÄLLIG NYTTJANDERÄTT FÖR BYGGSTRAFK

VERKSAMHETER/ÅTGÄRDER SOM UNDANTAS FRÅN FÖRBUD ENLIGT MILJÖBALKEN

FÖRBUDEN MOT ÅTGÄRDER INOM STRANDKÄLLOMRÅDE (7-15 M) GÄLLER INTE BYGGANDE AV ALLMÄN VÄG

FÖRBUDEN SOM AVSER VERKSAMHET ELLER ÅTGÄRD INOM GEMENSAMT BOTTENKÄLLOMRÅDE (7-11, 2 ST. M) GÄLLER INTE BYGGANDE AV ALLMÄN VÄG

SKULDIHETEN ATT GÖRA ANMÄLAN FÖR SÄMRA ENLIGT 12:6 MB GÄLLER INTE FÖR DE VERKSAMHETER OCH ÅTGÄRDER SOM BEFÖRS FÖR ATT BYGGA VÄGEN OCH SOM FASTSTÄLLS OCH INGÅR I VÄGOMRADE FÖR ALLMÄN VÄG ELLER OMRADE FÖR TILLFÄLLIG NYTTJANDERÄTT.

ÖVRIGA BETECKNINGAR PÅ PLANKARTAN

0/100

000,0

ALLMÄN VÄG, VÄGMITT MED LÄNGDMÄTNING SAMT HÖJDSÄTNING

PLANERAT VILTSTÄNGSEL

BEPINTAD ENSKILD VÄG, VÄGMITT

BEPINTAD SKOGSVÄG/ÅGÖVA

FASTIGHETSGRÄNS

TRAKTORGRÄNS

FASTIGHETSBEDECKNING

TRAKTNAMN

LEDNINGSRÄTT

SERVITUT

GEMENSAMHETSANLÄGGNING

FÖRMÄNNESAVGRÄNSNING

VATTENDRAG

ORIENTERINGSFIGUR

TYP AV PLAN

VÄGPLAN

GRANSKNINGSSTATUS / SYFTE

FASTSTÄLLELSEHANDLING

HANDLINGSTYP

2024-03-08

LEVERANS / ÄNDRINGS-PM

DATUM

2024-03-08

LEVERANS / ÄNDRINGS-PM

OBJEKT

VILTÅTGÄRDER JÄMTLAND

DELÖMRÅDE / BAND

E14/E45 TPL RANNÄSEN-VÄG 605

ANLÄGGNINGSSIDEL

VÄG E14/E45

OBJEKTNUMMER / KM

169328

KONSTRUKTIONNUMMER

BESTÄLLARE

TRAFIKVERKET

LEVERANTÖR

SKAPAD AV

BANKEY LAL

UPPDRAGSNUMMER

GODKÄND AV

INGELA SVENSSON

10323971

RITNINGSTYP

PLANKARTA

AVDELNING

TEKNIKÖMRÅDE / INNEHÅLL

TEKNIKÖVERGRIPANDE

VÄG&ANL

BESKRIVNING

KM 5/560-6/680

SKALA

1:1000

FORMAT

RITNINGSNUMMER

201C0206


FÖRVALTNINGSNUMMER

BLAD

NÄSTA BLAD

BET

VM169328VP, ankomst 2024-03-06, ver 5, jobb 111

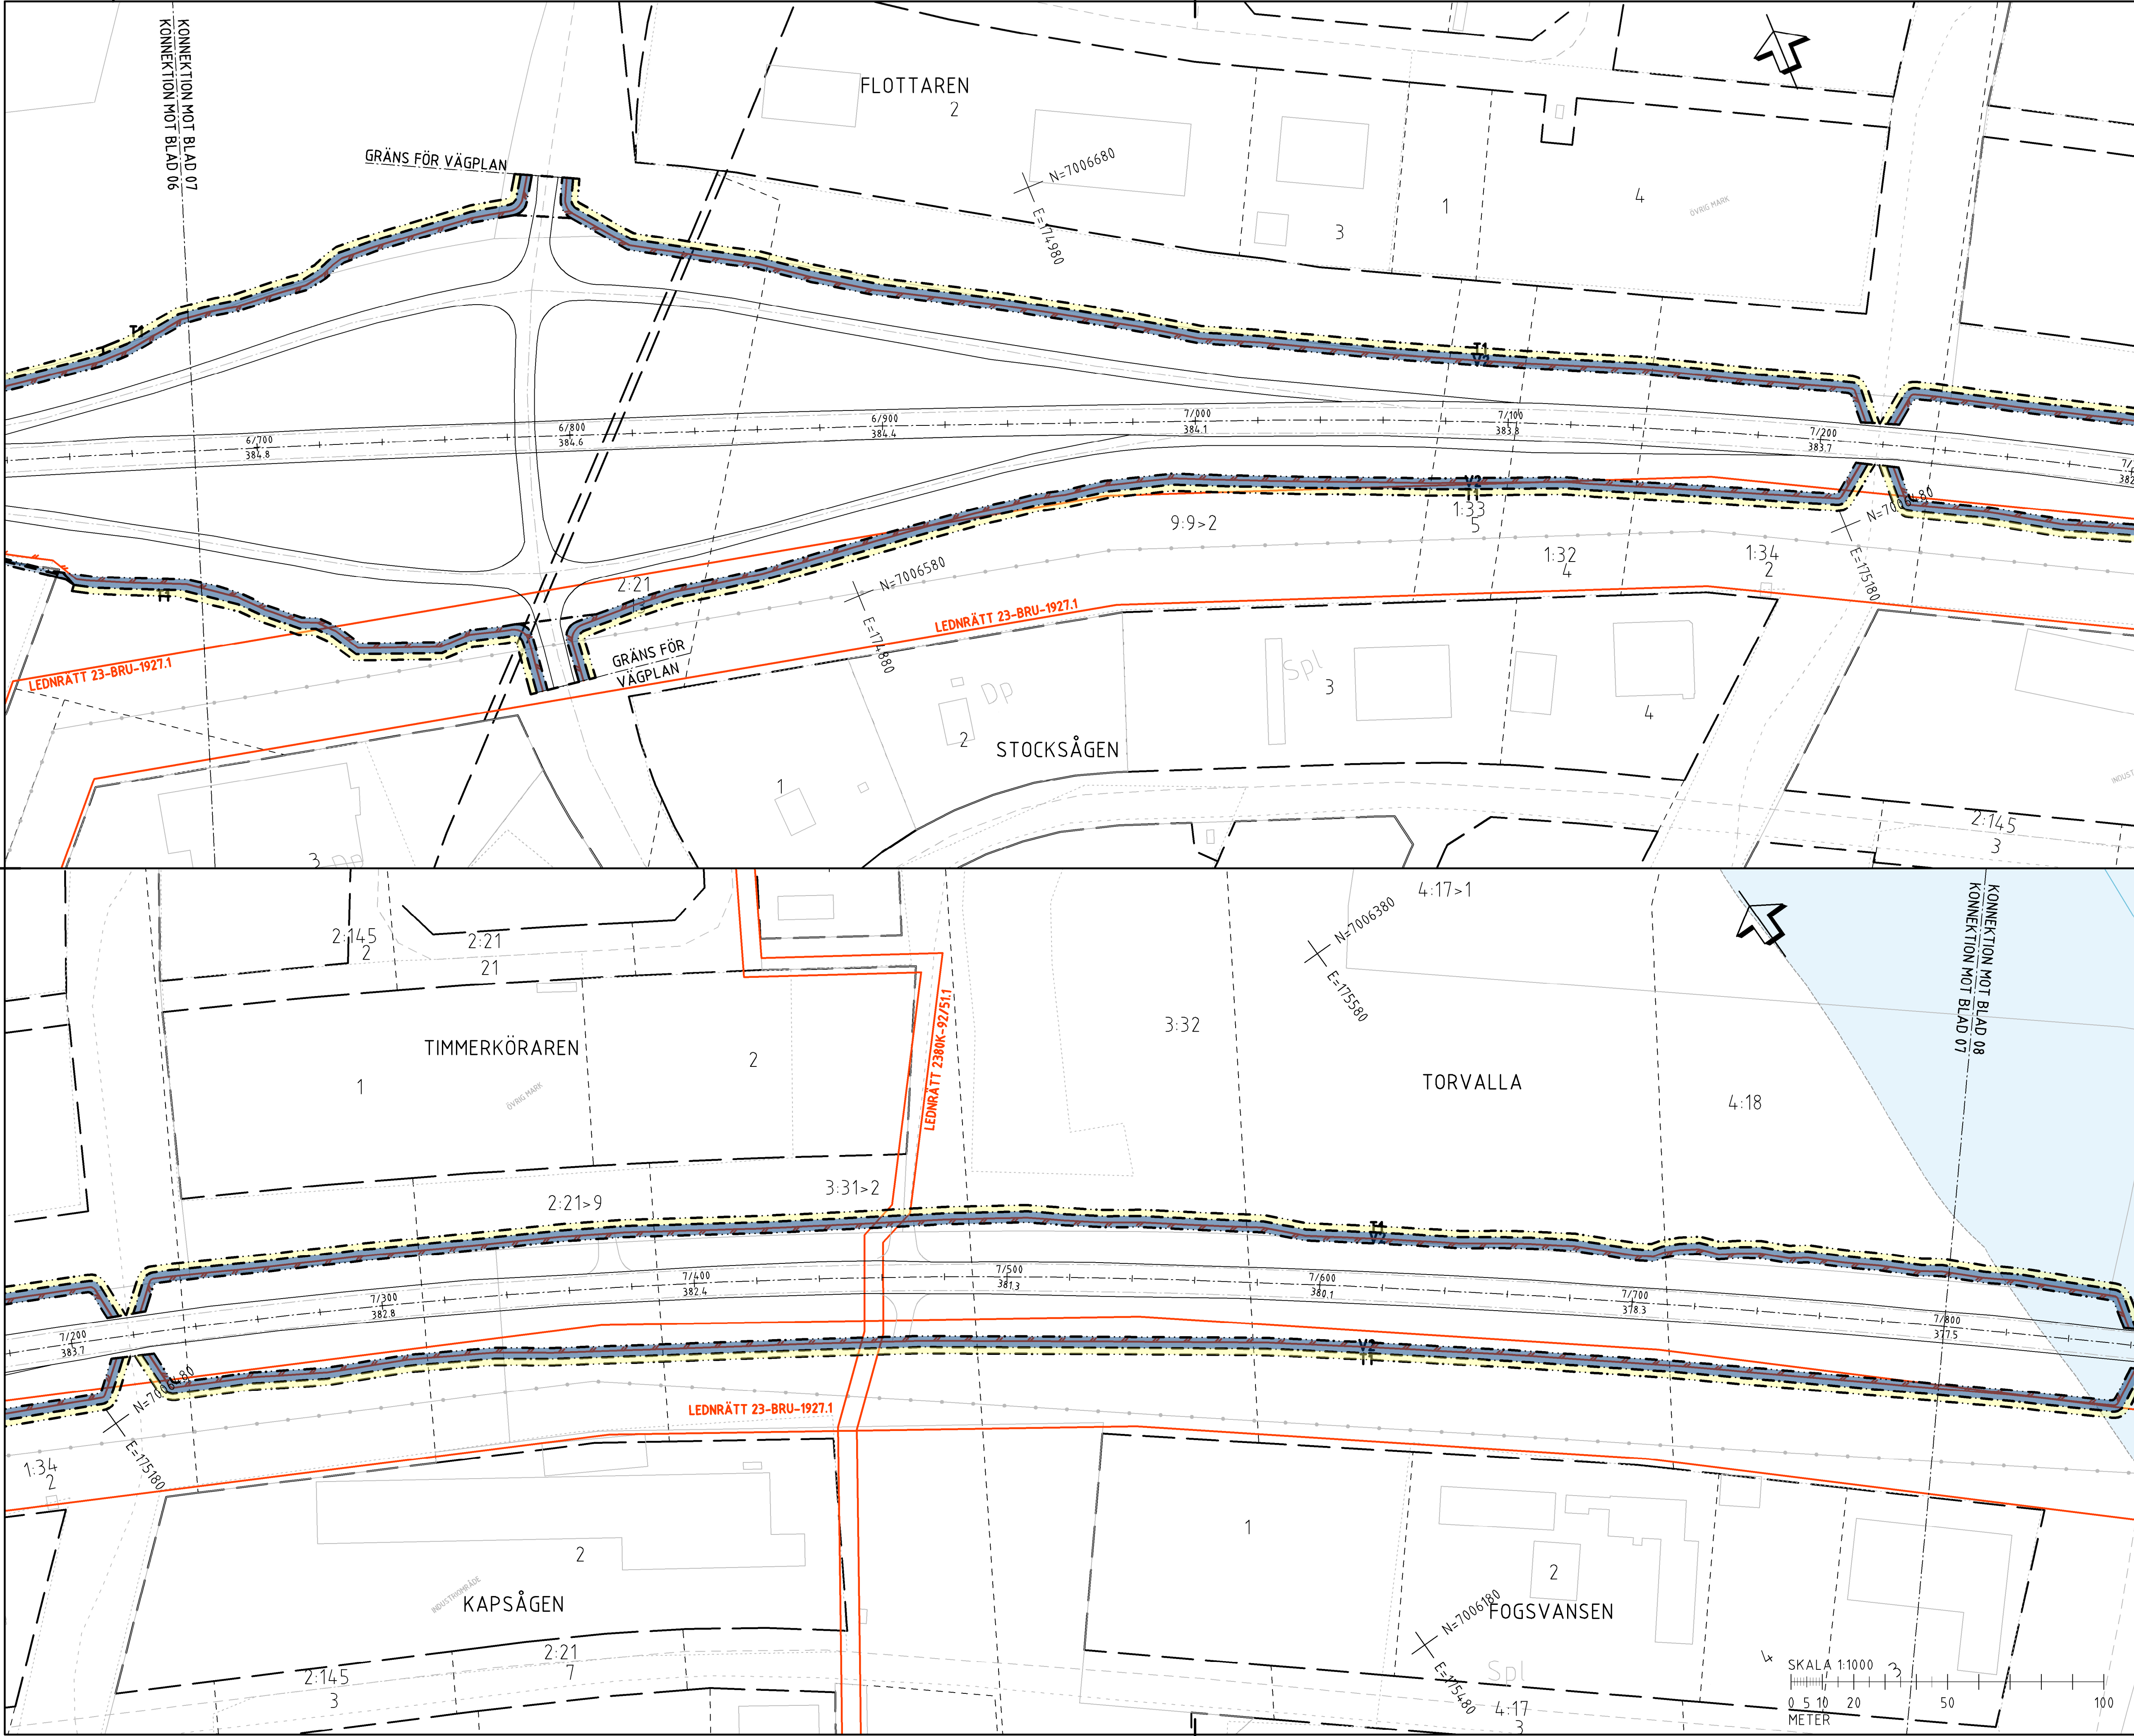

TECKENFÖRKLARING

COORDINATSYSTEM
SYSTEM I PLAN: SWEREF99 14 15
SYSTEM I HÖJD: RH2000

FASTIGHETSKARTANS
AKTUALITET: 2022-11-07
KONNEKTIONSLINJE RITNINGAR

MARKANSPRÅK

GRÄNS FÖR VÄGOMRÅDE

AVGRÄNSNING MELLAN OLIKA TYPER AV MARKANSPRÅK

V1

V2

V11-V13

V1 - VILTSTÄNGSEL INVID ENSKILDA VÄGAR
V2 - VILTSTÄNGSEL PÅ TOMTMARK
V3 - SKITRÄNING

T1-T3

T1 - TILFÄLLIG NYTTJANDERÄTT FÖR ANLÄGGANDE AV VILTSTÄNGSELANLÄGGNING
T2 - TILFÄLLIG NYTTJANDERÄTT FÖR ETABLERINGSYTA OCH UPPLAG
T3 - TILFÄLLIG NYTTJANDERÄTT GÄLLER FRÅN BYGGSTART TILL TVÅ MÅNADER EFTER GODKÄND SLUTBESKUTNING
T4 - TILFÄLLIG NYTTJANDERÄTT FÖR BYGGTRAFIK

VERKSAMHETER/ÅTGÄRDER SOM UNDTAS FRÅN FÖRBUD ENLIGT MILJÖBALKEN

FÖRBUDEN MOT ÅTGÄRDER INOM STRÄNDSKYDDSMÅRÅDE (7-15 M) GÄLLER INTE BYGGANDE AV ALLMÄN VÄG

FÖRBUDEN SOM AVSER VERKSAMHET ELLER ÅTGÄRD INOM GEMENSAMT BOTTENSKYDDSMÅRÅDE (7-11, 2 ST. M) GÄLLER INTE BYGGANDE AV ALLMÄN VÄG

SKILDPHETEN ATT GÖRA ANMÄLAN FÖR SÄMRAD ENLIGT 12:6 MB GÄLLER INTE FÖR DE VERKSAMHETER OCH ÅTGÄRDER SOM BEFÖR FÖR ATT BYGGA VÄGEN OCH SOM FASTSTÄLLS OCH INGÅR I VÄGOMRÅDE FÖR ALLMÄN VÄG ELLER OMÅDE FÖR TILFÄLLIG NYTTJANDERÄTT.

ÖVRIGA BETECKNINGAR PÅ PLANKARTAN

0/100
000,0

ALLMÄN VÄG, VÄGMITT MED LÄNGDMÄTNING SAMT HÖJDSÄTNING

PLANERAT VILTSTÄNGSEL

BEPINTAD ENSKILD VÄG, VÄGMITT

BEPINTAD SKOGSVÄG/ÅGÖVA

FASTIGHETSGRÄNS

TRAKTGRÄNS

FASTIGHETSBETECKNING

TRAKTNAMN

LEDNINGSRÄTT

SERVITUT

GEMENSAMHETSANLÄGGNING

FÖRMINNESAVGRÄNSNING

VATTENDRAG

ORIENTERINGSFIGUR

TYP AV PLAN

VÄGPLAN

GRANSKNINGSSTATUS / SYFTE

FASTSTÄLLESEHANDLING

HANDLINGSTYP

2024-03-08

LEVERANS / ÄNDRINGS-PM

DATUM

2024-03-08

OBJEKT

DELOMRÅDE / BAND

E14/E45 TPL RANNÅSEN-VÄG 605

ANLÄGGNINGSTYP

VÄG E14/E45

OBJEKTNUMMER / KM

169328

KONSTRUKTIONNUMMER

BESTÄLLARE

TRAFIKVERKET

LEVERANTÖR

SKAPAD AV

BANKEY LAL

UPPDRAGSNUMMER

GODKÄND AV

INGELA SVENSSON

10323971

RITNINGSTYP

PLANKARTA

AVDELNING

TEKNIKOMRÅDE / INNEHÅLL

TEKNIKÖVERGRIPANDE

VÄG&ANL

BESKRIVNING

KM 6/680-7/800

SKALA

1:1000

FORMAT

RITNINGNUMMER

201C0207


FÖRVALTNINGSNUMMER

BLAD

NÄSTA BLAD

BET

VM169328VP, ankomst 2024-03-06, ver 5, jobb 111

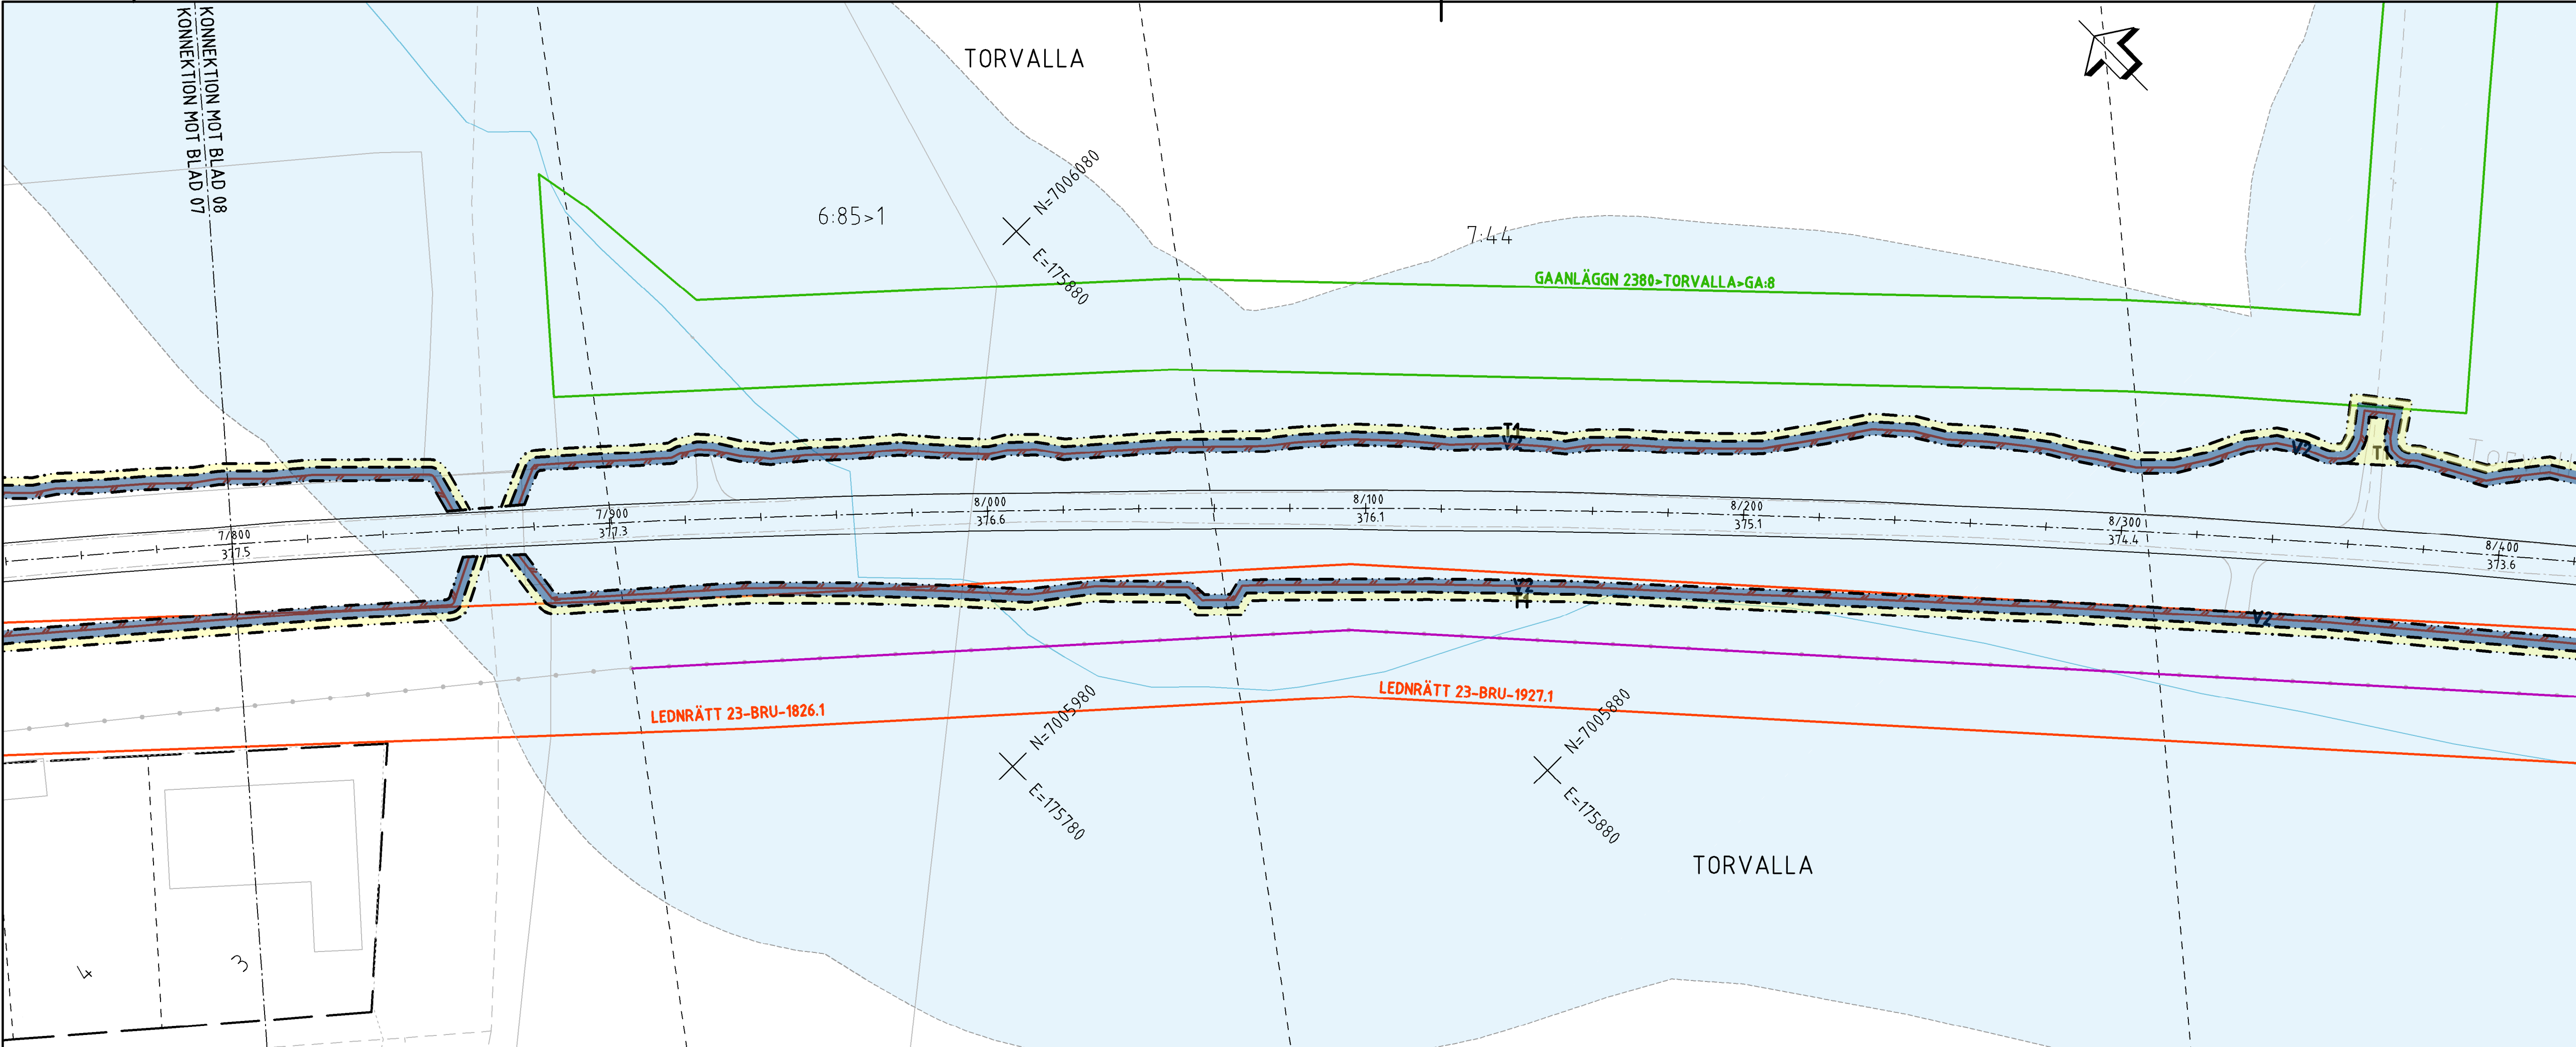

TECKENFÖRKLARING

KOORDINATSYSTEM
SYSTEM I PLAN: SWEREF99 14 15
SYSTEM I HÖJD: RH2000

FASTIGHETSKARTANS
AKTUALITET: 2022-11-07

KONNEKTIONSLINJE RITNINGAR

MARKANSPRÅK

GRÄNS FÖR VÄGOMRÅDE

AVGRÄNSNING MELLAN OLIKA TYPER AV MARKANSPRÅK

V1 NYTT VÄGOMRÅDE MED VÄGRÄTT

V2 NYTT VÄGOMRÅDE INOM DETALPLAN ÖVER KOMMUNEN ÖR HJUDMAN FÖR ALLMÄNNA PLATSER

V11-V13 NYTT VÄGOMRÅDE MED INSKRÄNKT VÄGRÄTT

V1 - VILTSTÄNGSEL INVID ENSKILDA VÄGAR
V2 - VILTSTÄNGSEL PÅ TOMTMARK
V3 - SKRÄVNING

T1-T3

TILLFÄLLIG NYTTJANDERÄTT

T1 - TILLFÄLLIG NYTTJANDERÄTT FÖR ANLÄGGANDE AV VILTSTÄNGSELANLÄGGNING
T2 - TILLFÄLLIG NYTTJANDERÄTT FÖR ETABLERINGSYTA OCH UPPLAG
T3 - TILLFÄLLIG NYTTJANDERÄTT FÖR BYGGTRAFIK

VERKSAMHETER/ÅTGÄRDER SOM UNDANTAS FRÅN FÖRBUD ENLIGT MILJÖBALKEN

FÖRBUDEN MOT ÅTGÄRDER INOM STRÄNDSKYDDOMRÅDE (7-15 M) GÄLLER INTE BYGGANDE AV ALLMÄN VÄG

FÖRBUDEN SOM AVSER VERKSAMHET ELLER ÅTGÄRD INOM GENERELLT BOTOPPSKYDDOMRÅDE (7-11, 2 ST. M) GÄLLER INTE BYGGANDE AV ALLMÄN VÄG

SÄNDIGHETEN ATT GÖRA ANMÄLAN FÖR SÄMRAD ENLIGT 12:6 MB GÄLLER INTE FÖR DE VERKSAMHETER OCH ÅTGÄRDER SOM BEFÖR FÖR ATT BYGGA VÄGEN OCH SOM FASTSTÄLLS OCH INGÅR I VÄGOMRÅDE FÖR ALLMÄN VÄG ELLER OMÅDE FÖR TILLFÄLLIG NYTTJANDERÄTT.

ÖVRIGA BETECKNINGAR PÅ PLANKARTEN

0/100
000,0

ALLMÄN VÄG, VÄGMITT MED LÄNGDMÄTNING SAMT HÖJDSÄTNING

PLANERAT VILTSTÄNGSEL

BEFINTLIG ENSKILD VÄG, VÄGMITT

BEFINTLIG SKOGSVÄG/ÅGÖVA

FASTIGHETSGRÄNS

TRAKTORGRÄNS

FASTIGHETSRETECKNING

TRAKTNAMN


LEDNINGSRÄTT

SERVITUT

GENSAMSAMHETSANLÄGGNING

FÖRMÄNNESAVGRÄNSNING

VATTENDRAG

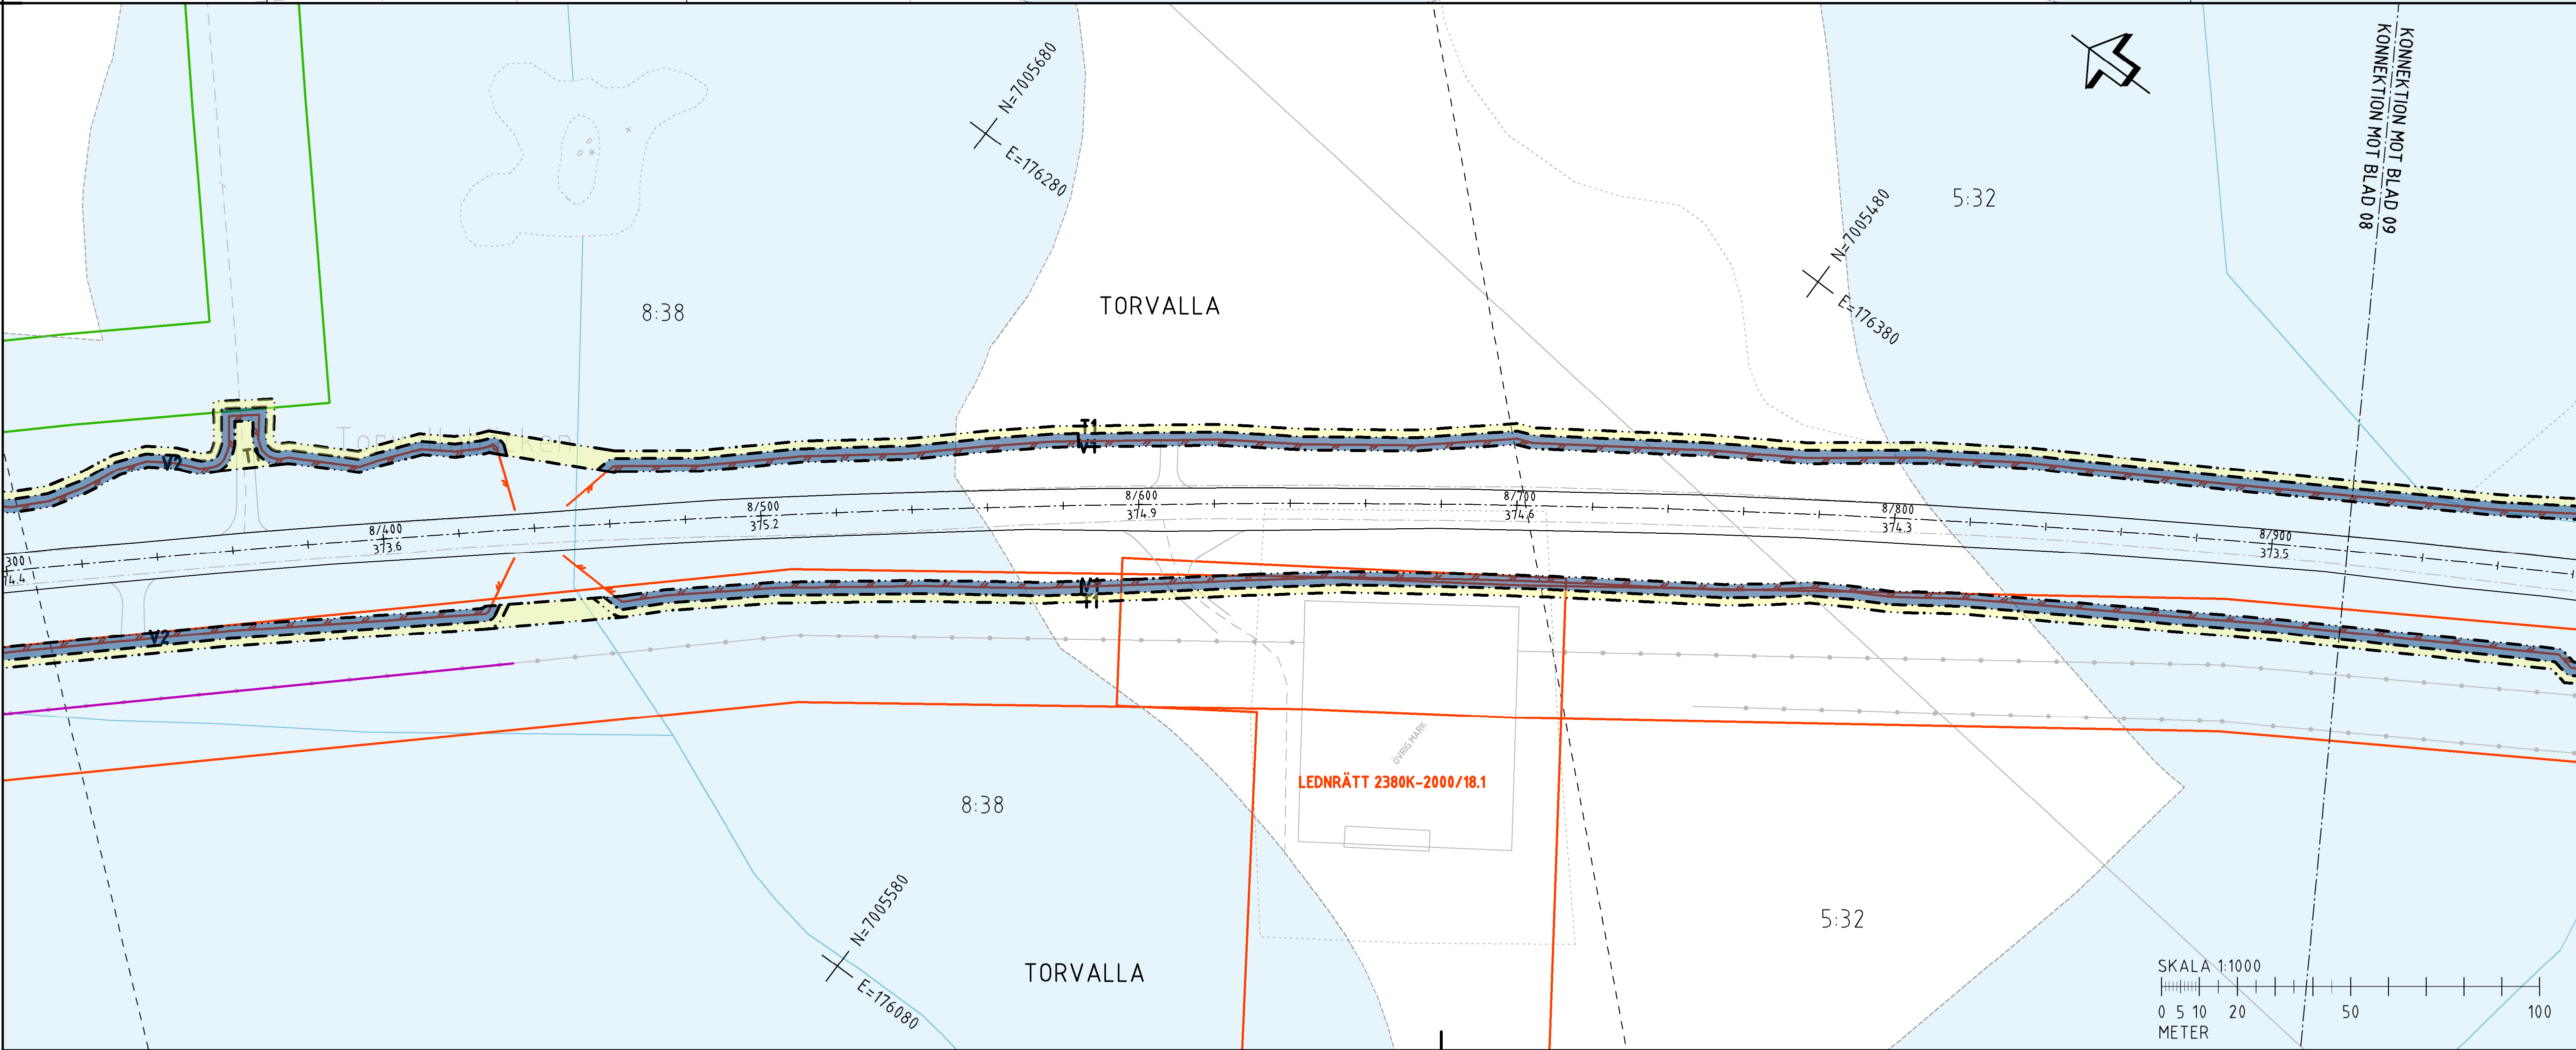

ORIENTERINGSFIGUR

VÄGPLAN

TYP AV PLAN

GRANSKNINGSSTATUS / SYFTE

HANDLINGSTYP

FASTSTÄLLELSEHANDLING

DATUM: 2024-03-08

LEVERANS / ÄNDRINGS-PM

OBJEKT

VILTÅTGÄRDER JÄMTLAND

DELOMRÅDE / BAND

E14/E45 TPL RANNÅSEN-VÄG 605

ANLÄGGNINGSDRAG

VÄG E14/E45

OBJEKTNUMMER / KM

169328

KONSTRUKTIONNUMMER

BESTÄLLARE

TRAFIKVERKET

LEVERANTÖR

wsp

SKAPAD AV

BANKEY LAL

UPPDRAGSNUMMER

10323971

GODKÄND AV

INGELA SVENSSON

AVDELNING

VÄG&ANL

RITNINGSTYP

PLANKARTA

TEKNIKOMRÅDE / INNEHÅLL

TEKNIKÖVERGRIPANDE

BESKRIVNING

KM 7/800-8/920

SKALA

1:1000

FORMAT

A1

FÖRVALTNINGSNUMMER


RITNINGNUMMER

201C0208

BLAD

NÄSTA BLAD

BET

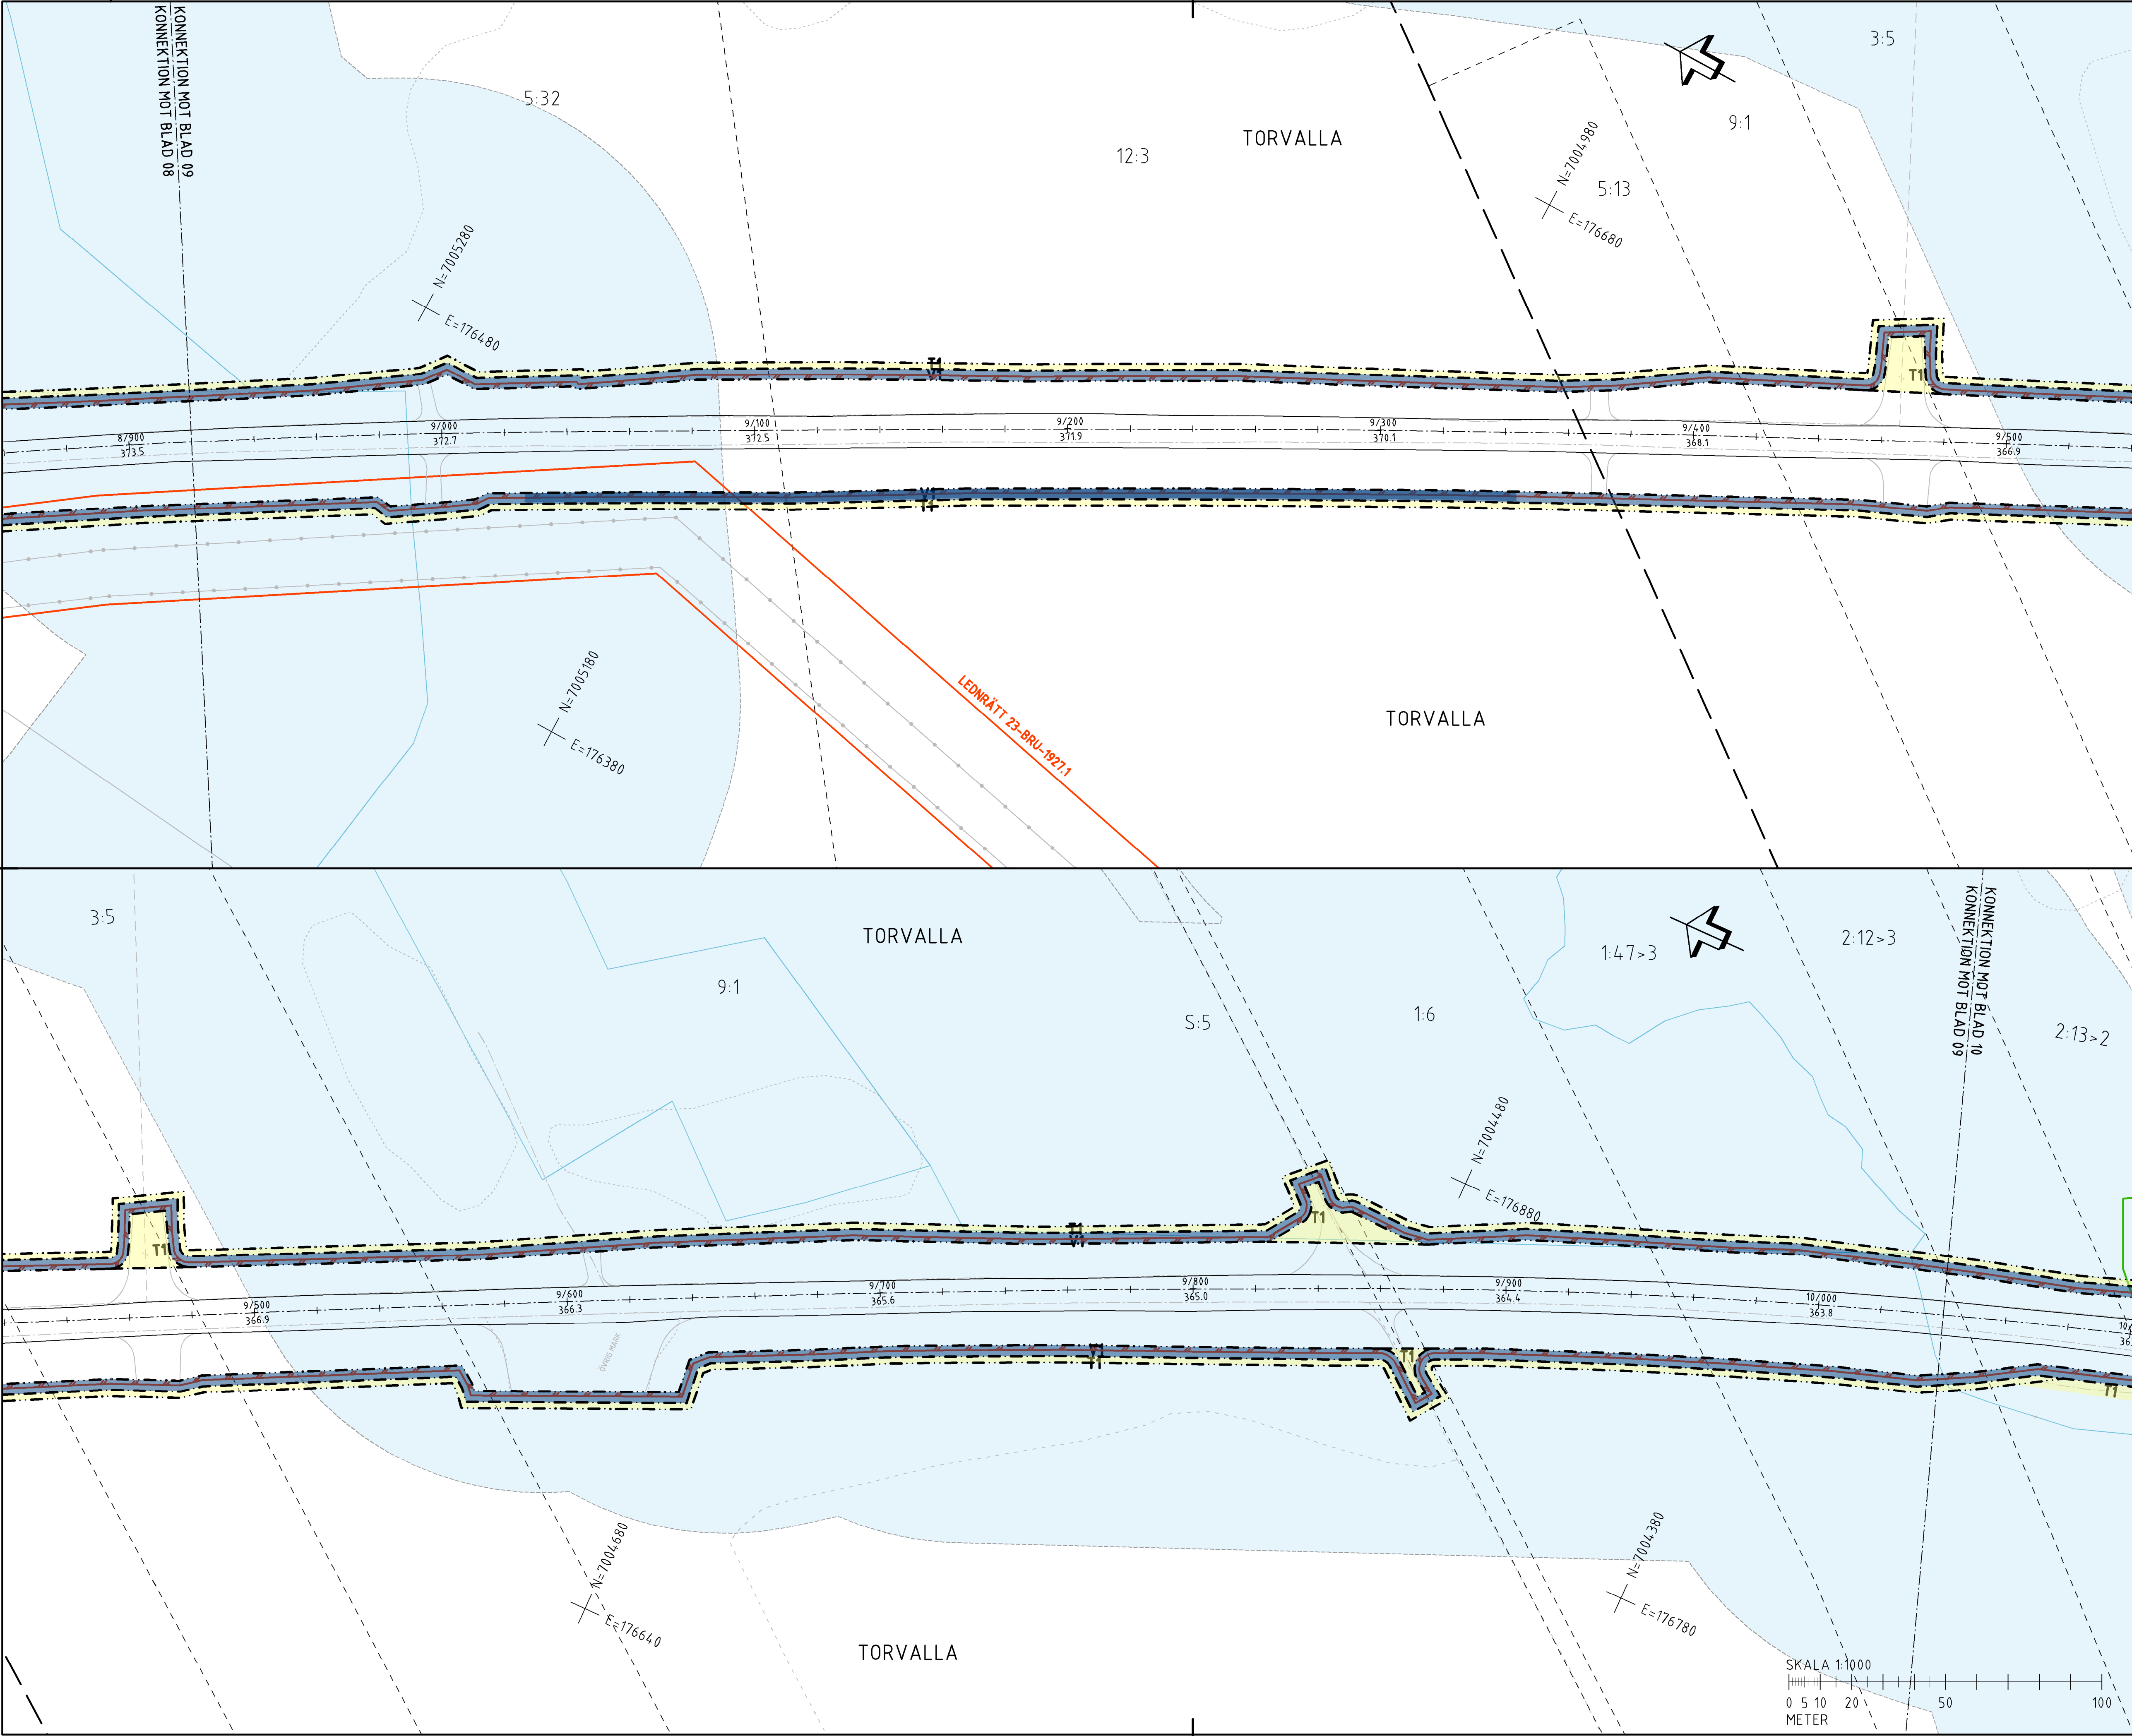

TECKENFÖRKLARING

KOORDINATSYSTEM
SYSTEM I PLÅN: SWEREF99 14 15
SYSTEM I HÖJD: RH2000

FASTIGHETSKARTANS
AKTUALITET: 2022-11-07

KONNEKTIONSLINJE RITNINGAR

MARKANSPRÅK

GRÄNS FÖR VÄGOMRÅDE

AVGRÄNSNING MELLAN OLIKA TYPER AV MARKANSPRÅK

V1 NYTT VÄGOMRÅDE MED VÄGRÄTT

V2 NYTT VÄGOMRÅDE INOM DETALJPLAN DÄR KOMMUNEN HAR HUVUDMAN FÖR ALLMÄNNA PLATSER

V11–V13 NYTT VÄGOMRÅDE MED INSKRÄNKT VÄGRÄTT

V1 – VILTSTÄNGSEL INVID ENSKILDA VÄGAR
V2 – VILTSTÄNGSEL PÅ TOMTMARK
V3 – SKIFTRÄNING

T1–T3 TILFÄLLIG NYTTJANDERÄTT

T1 – TILFÄLLIG NYTTJANDERÄTT FÖR ANLÄGGANDE AV VILTSTÄNGSELANLÄGGNING
T2 – TILFÄLLIG NYTTJANDERÄTT FÖR ETABLERINGSBYTA OCH UPPLAG
T3 – TILFÄLLIG NYTTJANDERÄTT GÄLLER FRÅN BYGGSTART TILL TVÅ MÅNADER EFTER GODKÄND SLUTBESKUTNING

VERKSAMHETER/ÅTGÄRDER SOM UNDTAS FRÅN FÖRBUD ENLIGT MILJÖBALKEN

FÖRBUDEN MOT ÅTGÄRDER INOM STRÄNDSKYDDSMÅRÅDE (7-15 M) GÄLLER INTE BYGGANDE AV ALLMÄN VÄG

FÖRBUDEN SOM AVSER VERKSAMHET ELLER ÅTGÄRD INOM GENERELLT BOTTENSKYDDSMÅRÅDE (7-11, 2 ST. M) GÄLLER INTE BYGGANDE AV ALLMÄN VÄG

SÄNDIGHETEN ATT GÖRA ANMÄLAN FÖR SAMRÅD ENLIGT 12:6 MB GÄLLER INTE FÖR DE VERKSAMHETER OCH ÅTGÄRDER SOM BEFÖRS FÖR ATT BYGGA VÄGEN OCH SOM FASTSTÄLLS OCH INGÅR I VÄGOMRÅDE FÖR ALLMÄN VÄG ELLER OMÅDE FÖR TILFÄLLIG NYTTJANDERÄTT.

ÖVRIGA BETECKNINGAR PÅ PLANKARTAN

0/100
000,0

ALLMÄN VÄG, VÄGMITT MED LÄNGDMÄTNING SAMT HÖJDSÄTNING

PLANKART VILTSTÄNGSEL

BEFINTLIG ENSKILD VÄG, VÄGMITT

BEFINTLIG SKOGSVÄG/ÅGÖVA

FASTIGHETSGRÄNS

TRAKTORGRÄNS

FASTIGHETSBEDECKNING

TRAKTNAMN

LEDNINGSRÄTT

SERVITUT

GENSAMSAMHETSANLÄGGNING

FÖRMÄNNESAVGRÄNSNING

VATTENDRAG

ORIENTERINGSFIGUR

TYP AV PLAN

VÄGPLAN

GRANSKNINGSSTATUS / SYFTE

HANDLINGSTYP

FASTSTÄLLELSEHANDLING

DATUM

2024-03-08

LEVERANS / ÄNDRINGS-PM

OBJEKT

VILTÅTGÄRDER JÄMTLAND

DELOMRÅDE / BAND

E14/E45 TPL RANNÄSEN-VÄG 605

ANLÄGGNINGSDEL

VÄG E14/E45

OBJEKTNUMMER / KM

169328

KONSTRUKTIONNUMMER

LEVERANTÖR

TRAFIKVERKET

SKAPAD AV

BANKEY LAL

UPPDRAGSNUMMER

10323971

GODKÄND AV

INGELA SVENSSON

AVDELNING

VÄG&ANL

RITNINGSTYP

PLANKARTA

TEKNIKOMRÅDE / INNEHÅLL

TEKNIKÖVERGRIPANDE

BESKRIVNING

KM 8/920-10/040

SKALA

1:1000

FORMAT

A1

FÖRVALTNINGSNUMMER


RITNINGNUMMER

201C0209

BLAD

NÄSTA BLAD

BET

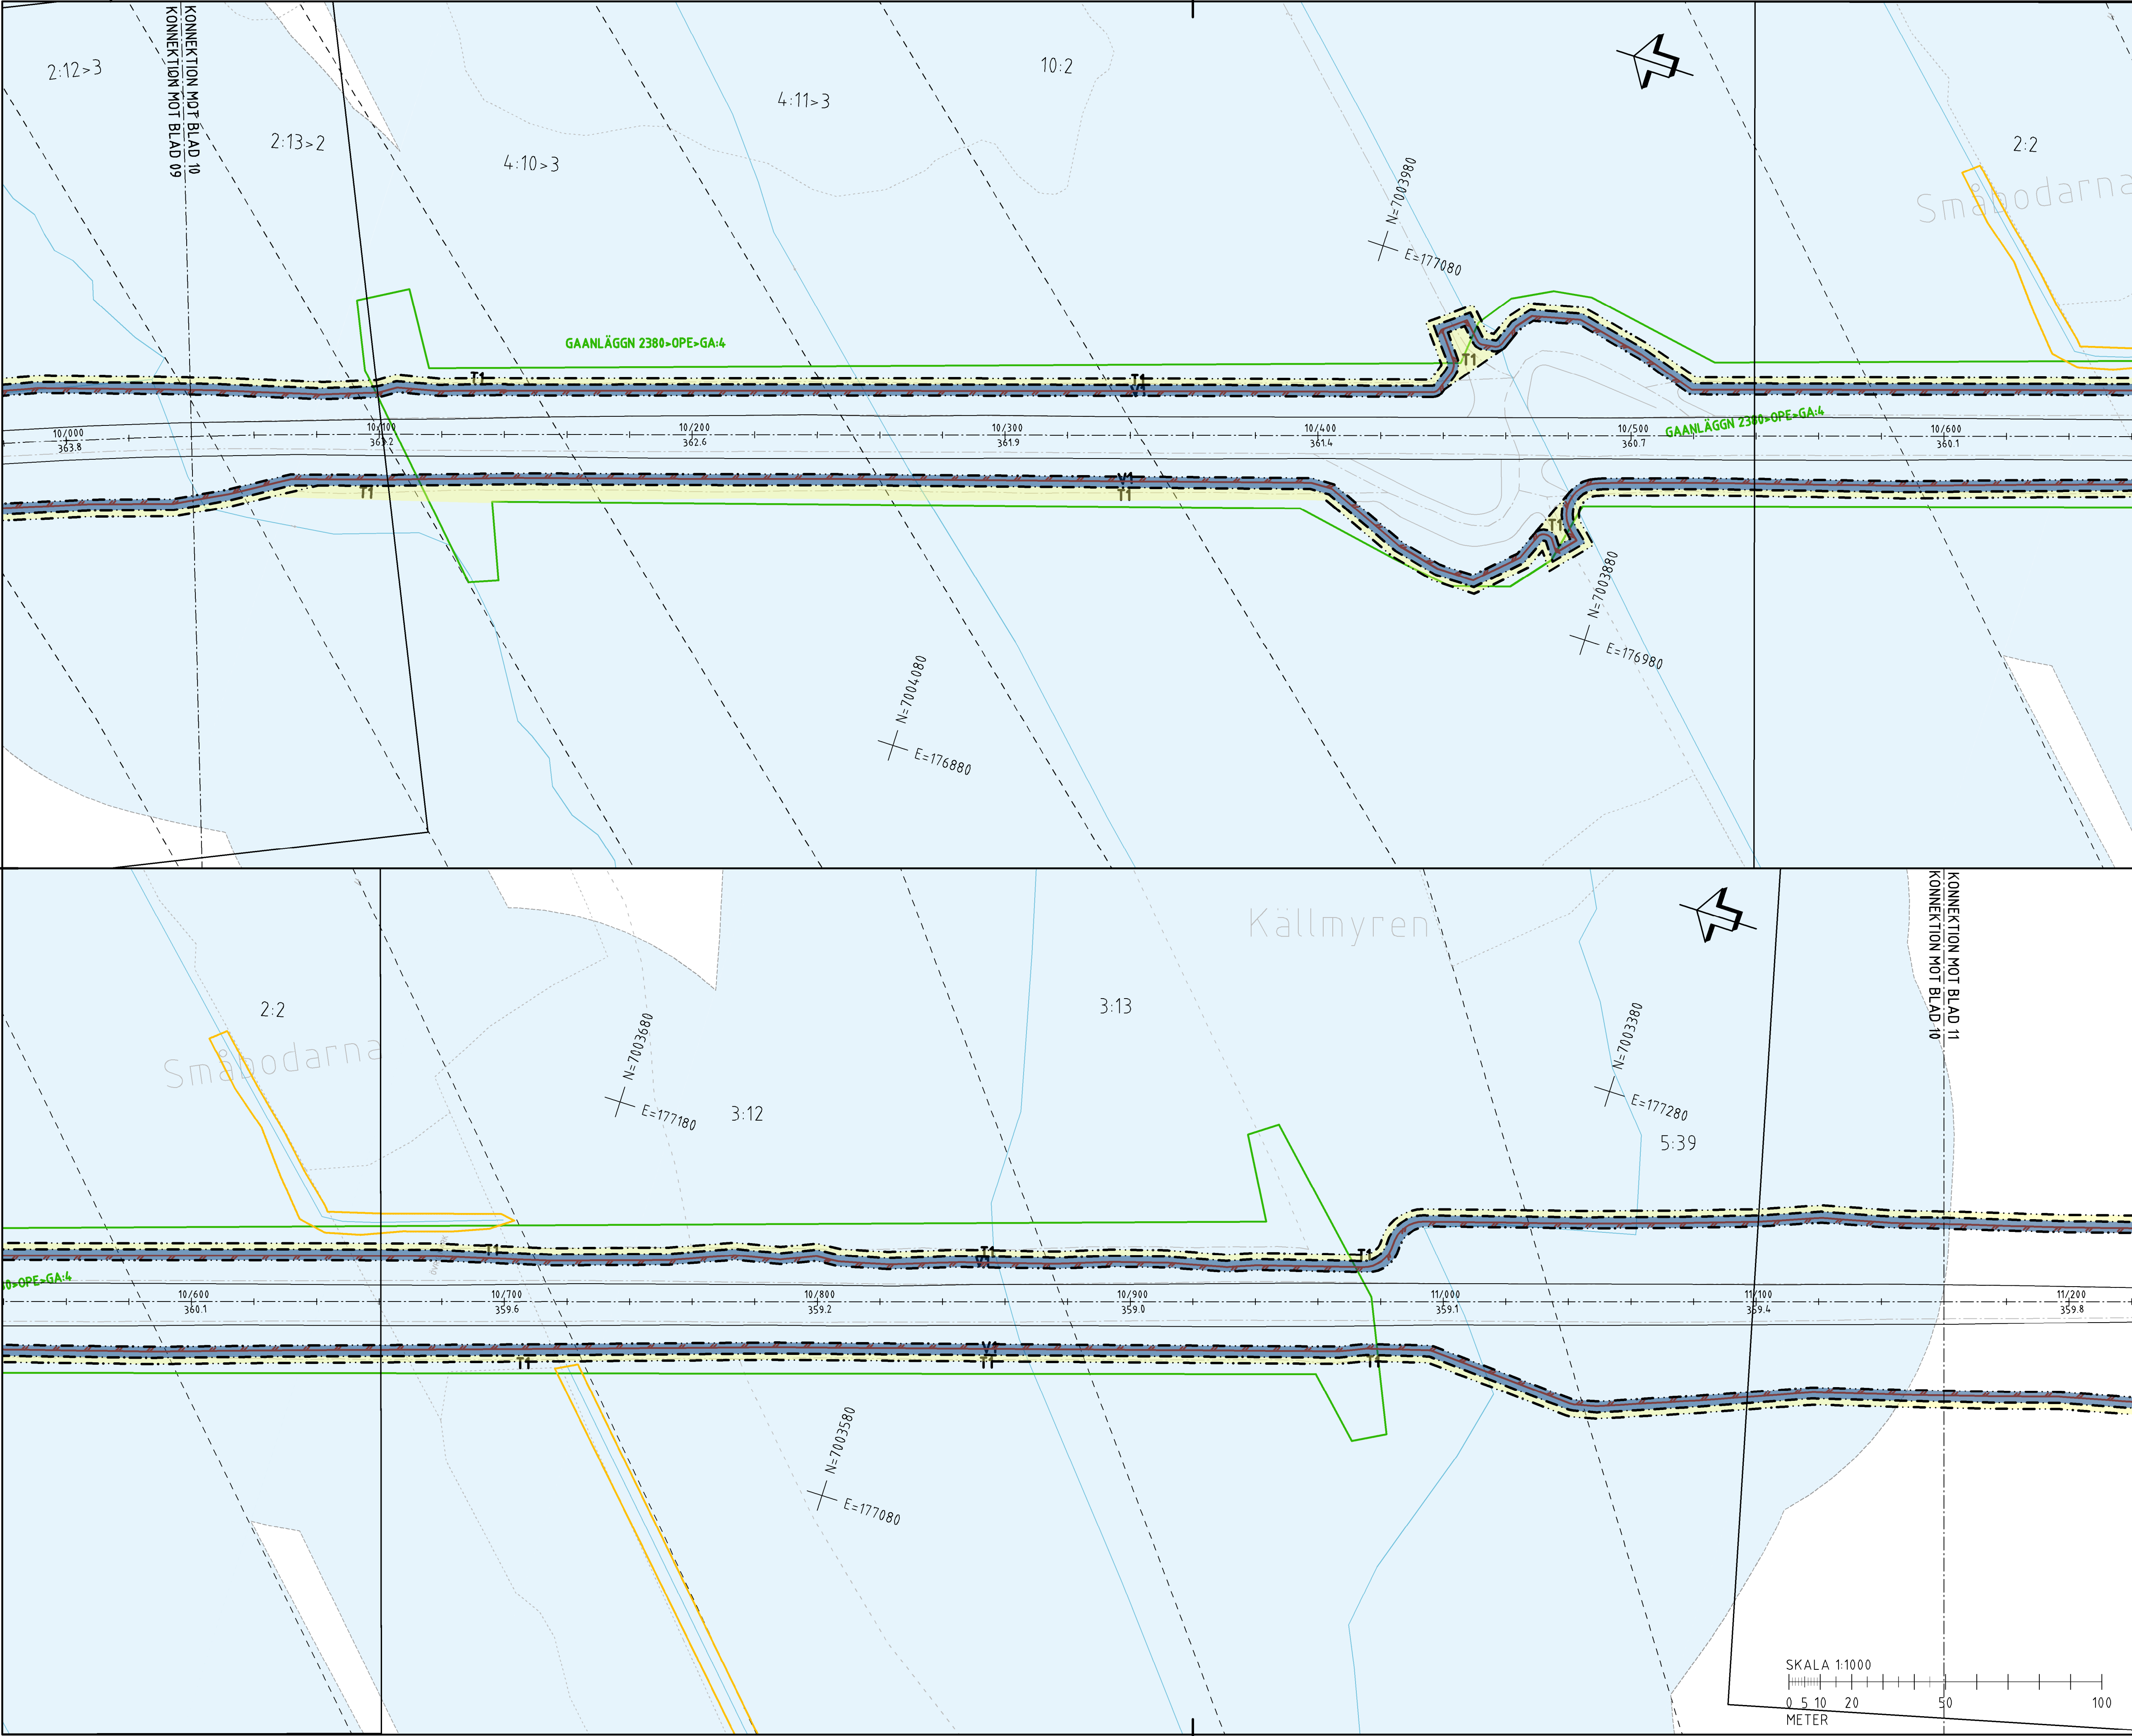

TECKENFÖRKLARING

KOORDINATSYSTEM
SYSTEM I PLAN: SWEREF99 14 15
SYSTEM I HÖJD: RH2000

FASTIGHETSKARTANS
AKTUALITET: 2022-11-07

KONNEKTIONSLINJE RITNINGAR

MARKANSPRÅK

GRÄNS FÖR VÄGOMRÅDE

AVGRÄNSNING MELLAN OLIKA TYPER AV MARKANSPRÅK

V1 NYTT VÄGOMRÅDE MED VÄGRÄTT

V2 NYTT VÄGOMRÅDE INOM DETALJPLAN ÖVER KOMMUNEN 38 HJUDMAN FÖR ALLMÄNNA PLATSER

V11-V13 NYTT VÄGOMRÅDE MED INSKRÄNKT VÄGRÄTT

V1 - VILTSTÄNGSEL INVID ENSKILDA VÄGAR
V2 - VILTSTÄNGSEL PÅ TOMTMARK
V3 - SKTRÄNING

T1-T3

TILLFÄLLIG NYTTJANDERÄTT

T1 - TILLFÄLLIG NYTTJANDERÄTT FÖR ANLÄGGANDE AV VILTSTÄNGSELANLÄGGNING
T2 - TILLFÄLLIG NYTTJANDERÄTT FÖR ETABLERINGSGYTA OCH UPPLAG
T3 - TILLFÄLLIG NYTTJANDERÄTT GÄLLER FRÅN BYGGSTART TILL TVÅ MÅNADER EFTER GODKÄND SLUTBESKUTNING

T1 - TILLFÄLLIG NYTTJANDERÄTT FÖR BYGGTRAFIK

VERKSAMHETER/ÅTGÄRDER SOM UNDANTAS FRÅN FÖRBUD ENLIGT MILJÖBALKEN

FÖRBUDEN MOT ÅTGÄRDER INOM STRÄNDSKYDDSGRÄNS (7-15 M) GÄLLER INTE BYGGANDE AV ALLMÄN VÄG

FÖRBUDEN SOM AVSER VERKSAMHET ELLER ÅTGÄRD INOM GEMENSAMT BOTTENSKYDDSGRÄNS (7-11, 2 ST. M) GÄLLER INTE BYGGANDE AV ALLMÄN VÄG

SKYDDIGHETEN ATT GÖRA ANMÄLAN FÖR SAMRÅD ENLIGT 12:6 MB GÄLLER INTE FÖR DE VERKSAMHETER OCH ÅTGÄRDER SOM BEFÖRS FÖR ATT BYGGA VÄGEN OCH SOM FASTSTÄLLS OCH INGÅR I VÄGOMRÅDE FÖR ALLMÄN VÄG ELLER OMÅDE FÖR TILLFÄLLIG NYTTJANDERÄTT.

ÖVRIGA BETECKNINGAR PÅ PLANKARTEN

0/100
000,0

ALLMÄN VÄG, VÄGMITT MED LÄNGDMÄTNING SAMT HÖJDSKÄTNING

PLANERAT VILTSTÄNGSEL

BEFINTLIG ENSKILD VÄG, VÄGMITT

BEFINTLIG SKOGSVÄG/ÅGÖVA

FASTIGHETSGRÄNS

TRAKTORGRÄNS

FASTIGHETSRETECKNING

TRAKTNAMN

LEDNINGSRÄTT

SERVITUT

GEMENSAMHETSANLÄGGNING

FÖRMÄNNESAVGRÄNSNING

VATTENDRAG

ORIENTERINGSFIGUR

VÄGPLAN

TYP AV PLAN

GRANSKNINGSSTATUS / SYFTE

HANDLINGSTYP

FASTSTÄLLELSEHANDLING

DATUM: 2024-03-08

LEVERANS / ÄNDRINGS-PM

OBJEKT

VILTÅTGÄRDER JÄMTLAND

DELOMRÅDE / BANDEL

E14/E45 TPL RANNÅSEN-VÄG 605

ANLÄGGNINGSDEL

VÄG E14/E45

OBJEKTNUMMER / KM

169328

KONSTRUKTIONNUMMER

LEVERANTÖR

TRAFIKVERKET

SKAPAD AV

BANKEJ LAL

UPPDRAGSNUMMER

10323971

GODKÄND AV

INGELA SVENSSON

AVDELNING

VÄG&ANL

RITNINGSTYP

PLANKARTA

TEKNIKOMRÅDE / INNEHÅLL

TEKNIKÖVERGRIPANDE

BESKRIVNING

KM 10/040-11/160

SKALA

1:1000

FORMAT

A1

FÖRVALTNINGSNUMMER

BLAD

NÄSTA BLAD

BET

RITNINGSDATUM

201C0210

SKALA 1:1000

0 5 10 20 50 100

METER



TECKENFÖRKLARING

COORDINATSYSTEM
SYSTEM I PLAN: SWEREF99 14 15
SYSTEM I HÖJD: RH2000

FASTIGHETSKARTANS
AKTUALITET: 2022-11-07
KONNEKTIONSLINJE RITNINGAR

MARKANSPRÅK

GRÄNS FÖR VÄGOMRÅDE

AVGRÄNSNING MELLAN OLIKA TYPER AV MARKANSPRÅK

V1

NYTT VÄGOMRÅDE MED VÄGRÄTT

V2

NYTT VÄGOMRÅDE INOM DETALJPLAN DÄR KOMMUNEN 30 HJUDMAN FÖR ALLMÄNNA PLATSER

V11–V13

NYTT VÄGOMRÅDE MED INSKRÄNKT VÄGRÄTT

V1 – VILTSTÄNGSEL INVID ENSKILDA VÄGAR
V2 – VILTSTÄNGSEL PÅ TOMTMARK
V3 – SKITRÄNING

T1–T3

TILLFÄLLIG NYTTJANDERÄTT

T1 – TILLFÄLLIG NYTTJANDERÄTT FÖR ANLÄGGANDE AV VILTSTÄNGSELANLÄGGNING
T2 – TILLFÄLLIG NYTTJANDERÄTT FÖR ETABLERINGSYTA OCH UPPLAG
T3 – TILLFÄLLIG NYTTJANDERÄTT GÄLLER FRÅN BYGGSTART TILL TVÅ MANADER EFTER GODKÄND SLUTBESKUTNING
T4 – TILLFÄLLIG NYTTJANDERÄTT FÖR BYGGTRAFIK

VERKSAMHETER/ÅTGÄRDER SOM UNDANTAS FRÅN FÖRBUD ENLIGT MILJÖBALKEN

FÖRBUDEN MOT ÅTGÄRDER INOM STRÄNDSKYDDSMÅRÅDE (7-15 MB) GÄLLER INTE BYGGANDE AV ALLMÄN VÄG

FÖRBUDEN SOM ÅYSER VERKSAMHET ELLER ÅTGÄRD INOM GENERELLT BOTOPPSKYDDSMÅRÅDE (7-11, 2 ST. MB) GÄLLER INTE BYGGANDE AV ALLMÄN VÄG

SKULDDIETEN ATT GÖRA ANMÄLAN FÖR SAMRÅD ENLIGT 12:6 MB GÄLLER INTE FÖR DE VERKSAMHETER OCH ÅTGÄRDER SOM BEFÖRS FÖR ATT BYGGA VÄGEN OCH SOM FASTSTÄLLS OCH INGÅR I VÄGOMRÅDE FÖR ALLMÄN VÄG ELLER OMÅDE FÖR TILLFÄLLIG NYTTJANDERÄTT.

ÖVRIGA BETECKNINGAR PÅ PLANKARTAN

0/100
000,0

ALLMÄN VÄG, VÄGMITT MED LÄNGDMÄTNING SAMT HÖJDSKÄTNING

PLANKART VILTSTÄNGSEL

BEPINTLIG ENSKILD VÄG, VÄGMITT

BEPINTLIG SKOGSVÄG/ÅGÖVA

FASTIGHETSGRÄNS

TRAKTORGRÄNS

FASTIGHETSRETECKNING

TRAKTNAMN

LEDNINGSRÄTT

SERVITUT

GENSAMSAMHETSANLÄGGNING

FÖRMÄNNESAVGRÄNSNING

VATTENDRAG

ORIENTERINGSFIGUR

TYP AV PLAN

VÄGPLAN

GRANSKNINGSSTATUS / SYFTE

FASTSTÄLLELSEHANDLING

HANDLINGSTYP

DATUM
2024-03-08

LEVERANS / ÄNDRINGS-PM

OBJEKT
VILTÅTGÄRDER JÄMTLAND

DELOMRÅDE / BANDEL
E14/E45 TPL RANNÅSEN-VÄG 605

ANLÄGGNINGSDEL
VÄG E14/E45

OBJEKTNUMMER / KM
169328

KONSTRUKTIONNUMMER

BESTÄLLARE

LEVERANTÖR

TRAFIKVERKET

SKAPAD AV
BANKE LAL

UPPDRAGSNUMMER
10323971

GODKÄND AV
INGELA SVENSSON

AVDELNING
VÄG&ANL

RITNINGSTYP
PLANKARTA

TEKNIKOMRÅDE / INNEHÅLL
TEKNIKÖVERGRIPANDE

BESKRIVNING
KM 11/160-12/280

SKALA
1:1000

FORMAT
A1

FÖRVALTNINGSNUMMER



RITNINGNUMMER
201C0211

BLAD

NÄSTA BLAD

BET

VM169328VP, ankomst 2024-03-06, ver 5, jobb 111

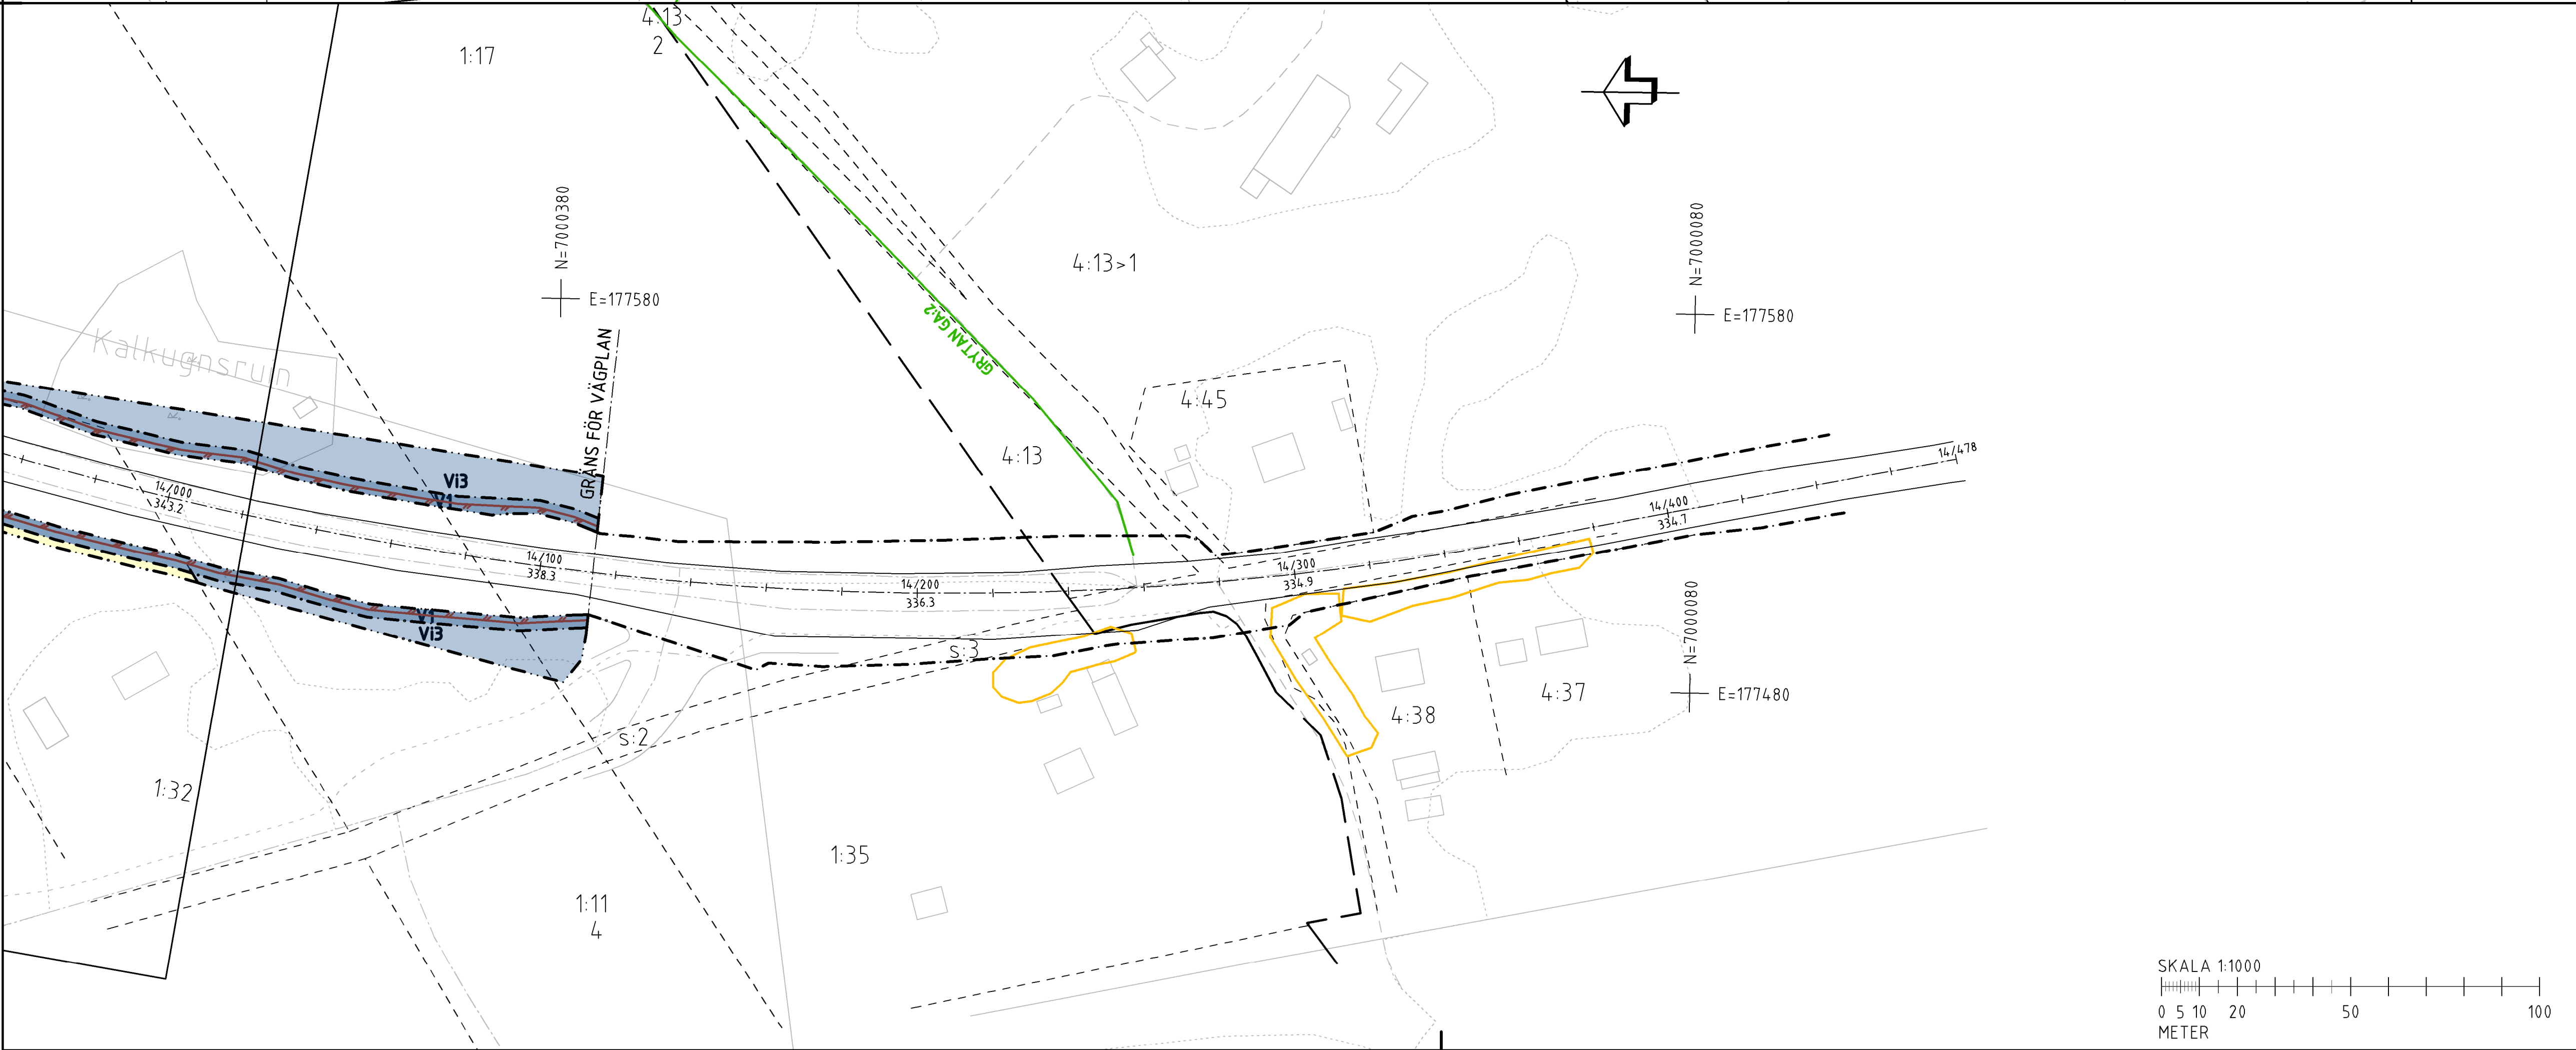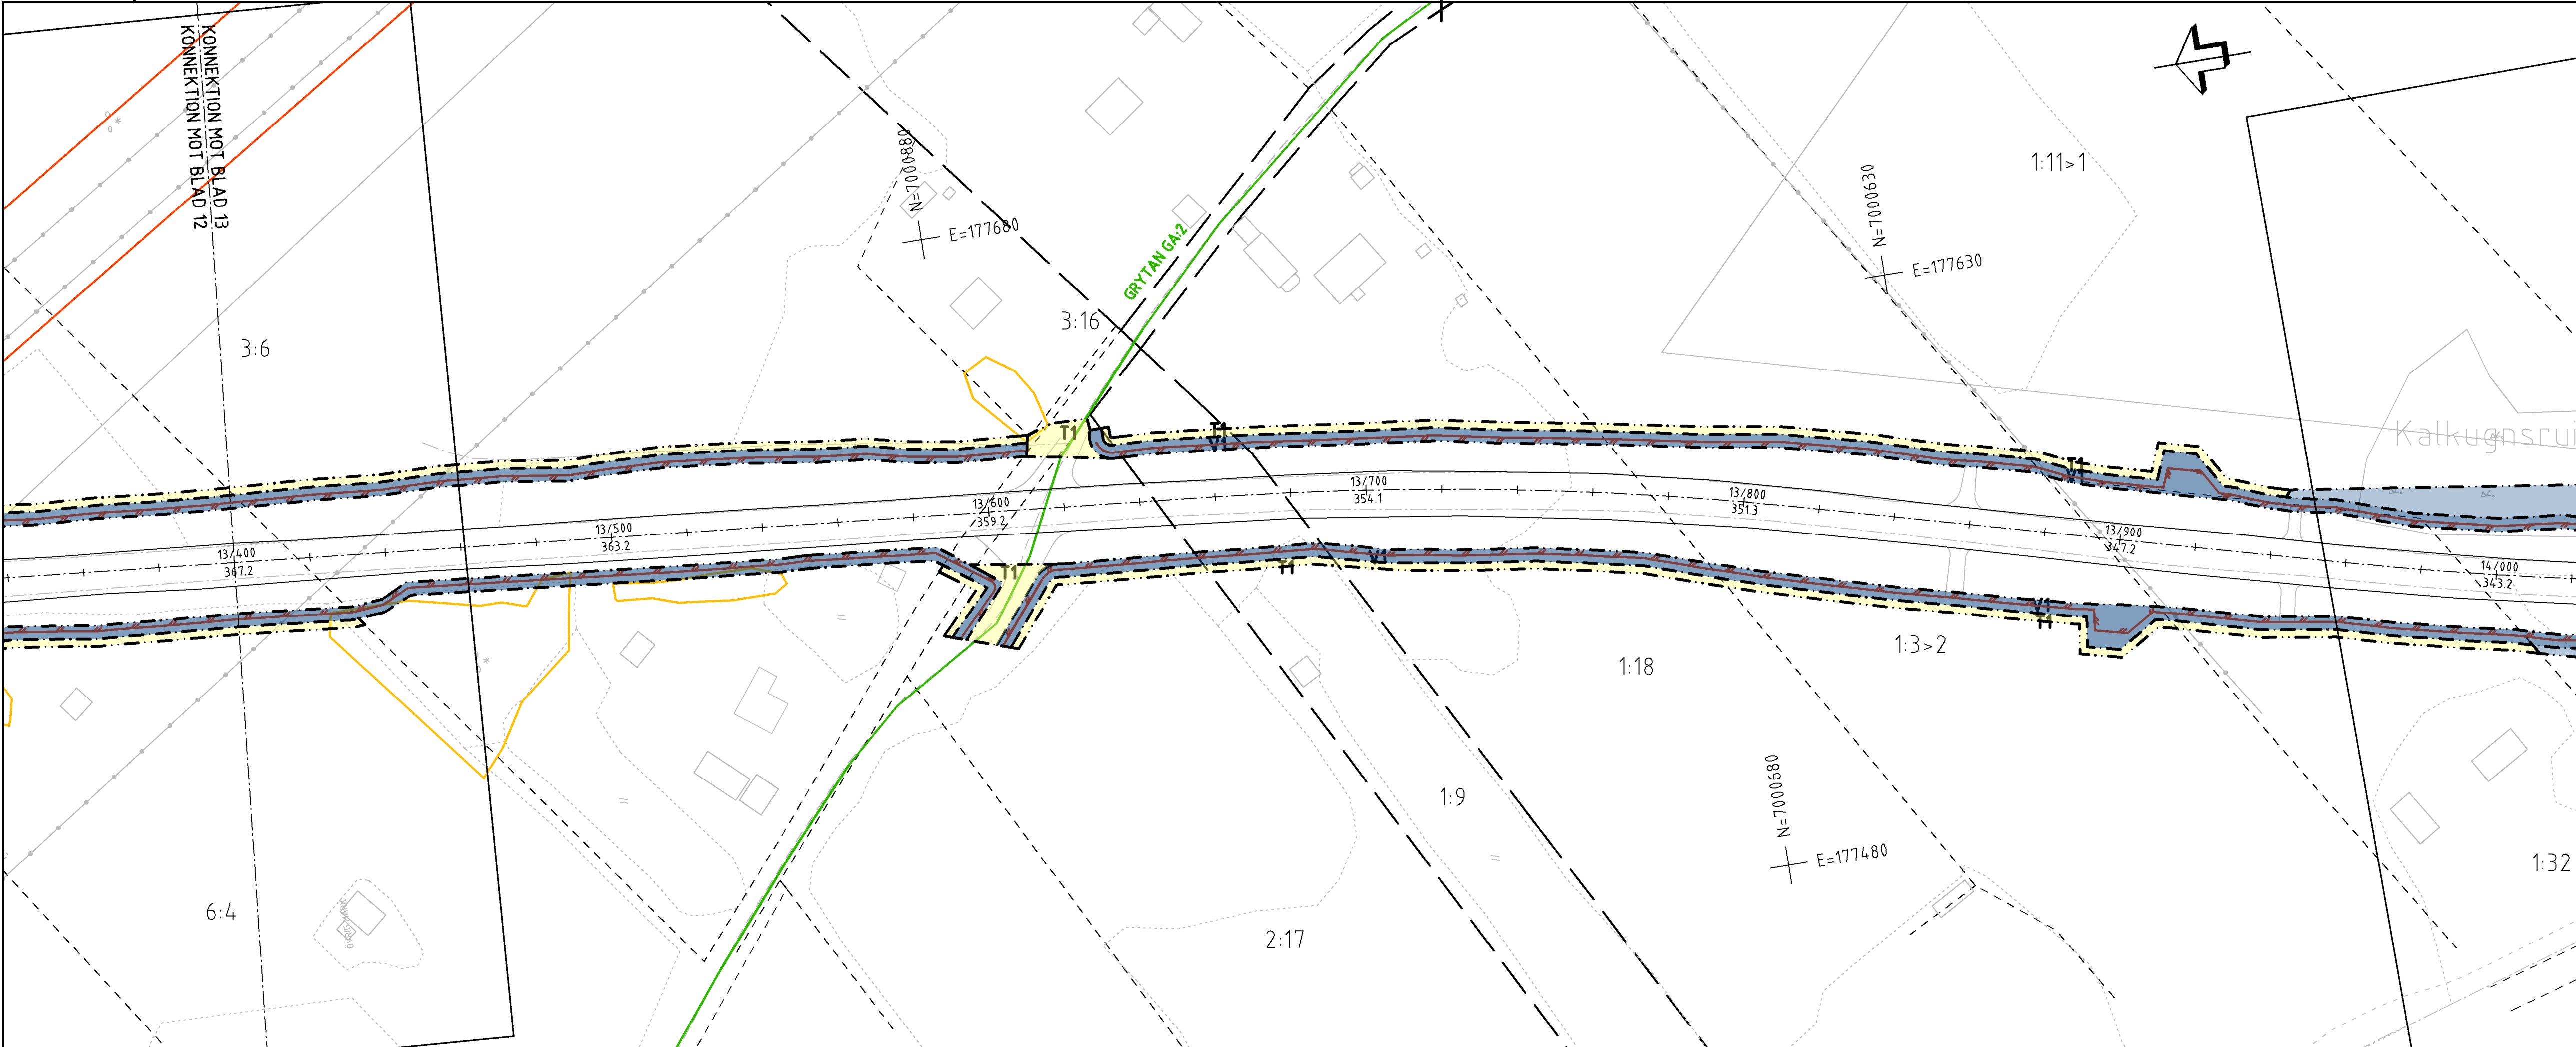

TECKENFÖRKLARING

COORDINATSYSTEM
SYSTEM I PLAN: SWEREF99 14 15
SYSTEM I HÖJD: RH2000

FASTIGHETSKARTANS
AKTUALITET: 2022-11-07

KONNEKTIONSLINJE RITNINGAR

MARKANSPRÅK

GRÄNS FÖR VÄGOMRADE

AVGRÄNSNING MELLAN OLIKA TYPER AV MARKANSPRÅK

V1

V2

V11-V13

V1 - VILTSTÄNGSEL INVID ENSKILDA VÄGAR
V2 - VILTSTÄNGSEL PÅ TOMTMARK
V3 - SKTRÖJNING

T1-T3

T1 - TILFÄLLIG NYTTJANDERÄTT FÖR ANLÄGGANDE AV VILTSTÄNGSELANLÄGGNING
T2 - TILFÄLLIG NYTTJANDERÄTT FÖR ETABLERINGSYTA OCH UPPLAG
T3 - TILFÄLLIG NYTTJANDERÄTT GÄLLER FRÅN BYGGSTART TILL TVÅ MÅNADER EFTER GODKÄND SLUTBESKUTNING
T4 - TILFÄLLIG NYTTJANDERÄTT FÖR BYGGTRAFIK

VERKSAMHETER/ÅTGÄRDER SOM UNDANTAS FRÅN FÖRBUD ENLIGT MILJÖBALKEN

FÖRBUDEN MOT ÅTGÄRDER INOM STRÄNDSKYMOMRÅDE (7-15 M) GÄLLER INTE BYGGANDE AV ALLMÄN VÄG

FÖRBUDEN SOM AVSER VERKSAMHET ELLER ÅTGÄRD INOM GEMENSAMT BOTTENSKYDDOMRÅDE (7-11, 2 ST. M) GÄLLER INTE BYGGANDE AV ALLMÄN VÄG

SÄNDIGHETEN ATT GÖRA ANMÄLAN FÖR SÄMRAD ENLIGT 12:6 MB GÄLLER INTE FÖR DE VERKSAMHETER OCH ÅTGÄRDER SOM BEFÖRS FÖR ATT BYGGA VÄGEN OCH SOM FASTSTÄLLS OCH INGÅR I VÄGOMRADE FÖR ALLMÄN VÄG ELLER OMÅDE FÖR TILFÄLLIG NYTTJANDERÄTT.

ÖVRIGA BETECKNINGAR PÅ PLANKARTAN

0/100
000,0

ALLMÄN VÄG, VÄGMITT MED LÄNGDMÄTNING SAMT HÖJDSÄTNING

PLANKART VILTSTÄNGSEL

BEFINTLIG ENSKILD VÄG, VÄGMITT

BEFINTLIG SKOGSVÄG/ÅGÖVA

FASTIGHETSGRÄNS

TRAKTÖRANS

FASTIGHETSRETECKNING

TRAKTNAMN

LEDNINGSRÄTT

SERVITUT

GEMENSAMHETSANLÄGGNING

FÖRMÄNNESAVGRÄNSNING

VATTENDRAG

ORIENTERINGSFIGUR

TYP AV PLAN

VÄGPLAN

GRANSKNINGSSTATUS / SYFTE

FASTSTÄLLELSEHANDLING

DATUM
2024-03-08

LEVERANS / ÄNDRINGS-PM

OBJEKT

VILTÅTGÄRDER JÄMTLAND

DELOMRÅDE / BANDEL

E14/E45 TPL RANNÅSEN-VÄG 605

ANLÄGGNINGSDEL

VÄG E14/E45

OBJEKTNUMMER / KM
169328

KONSTRUKTIONNUMMER

BESTÄLLARE

TRAFIKVERKET

LEVERANTÖR

WSP

SKAPAD AV

BANKEY LAL

UPPDRAGSNUMMER

10323971

GODKÄND AV

INGELA SVENSSON

ÄNDRING

VÄG&ANL

RITNINGSTYP

PLANKARTA

TEKNIKÖVERGRIPANDE

BESKRIVNING

KM 13/400-14/140

SKALA

1:1000

FORMAT

A1

FÖRVALTNINGSNUMMER

RITNINGNUMMER

201C0213

BLAD

NÄSTA BLAD

BET

VM169328VP, ankomst 2024-03-06, ver 5, jobb 111

