
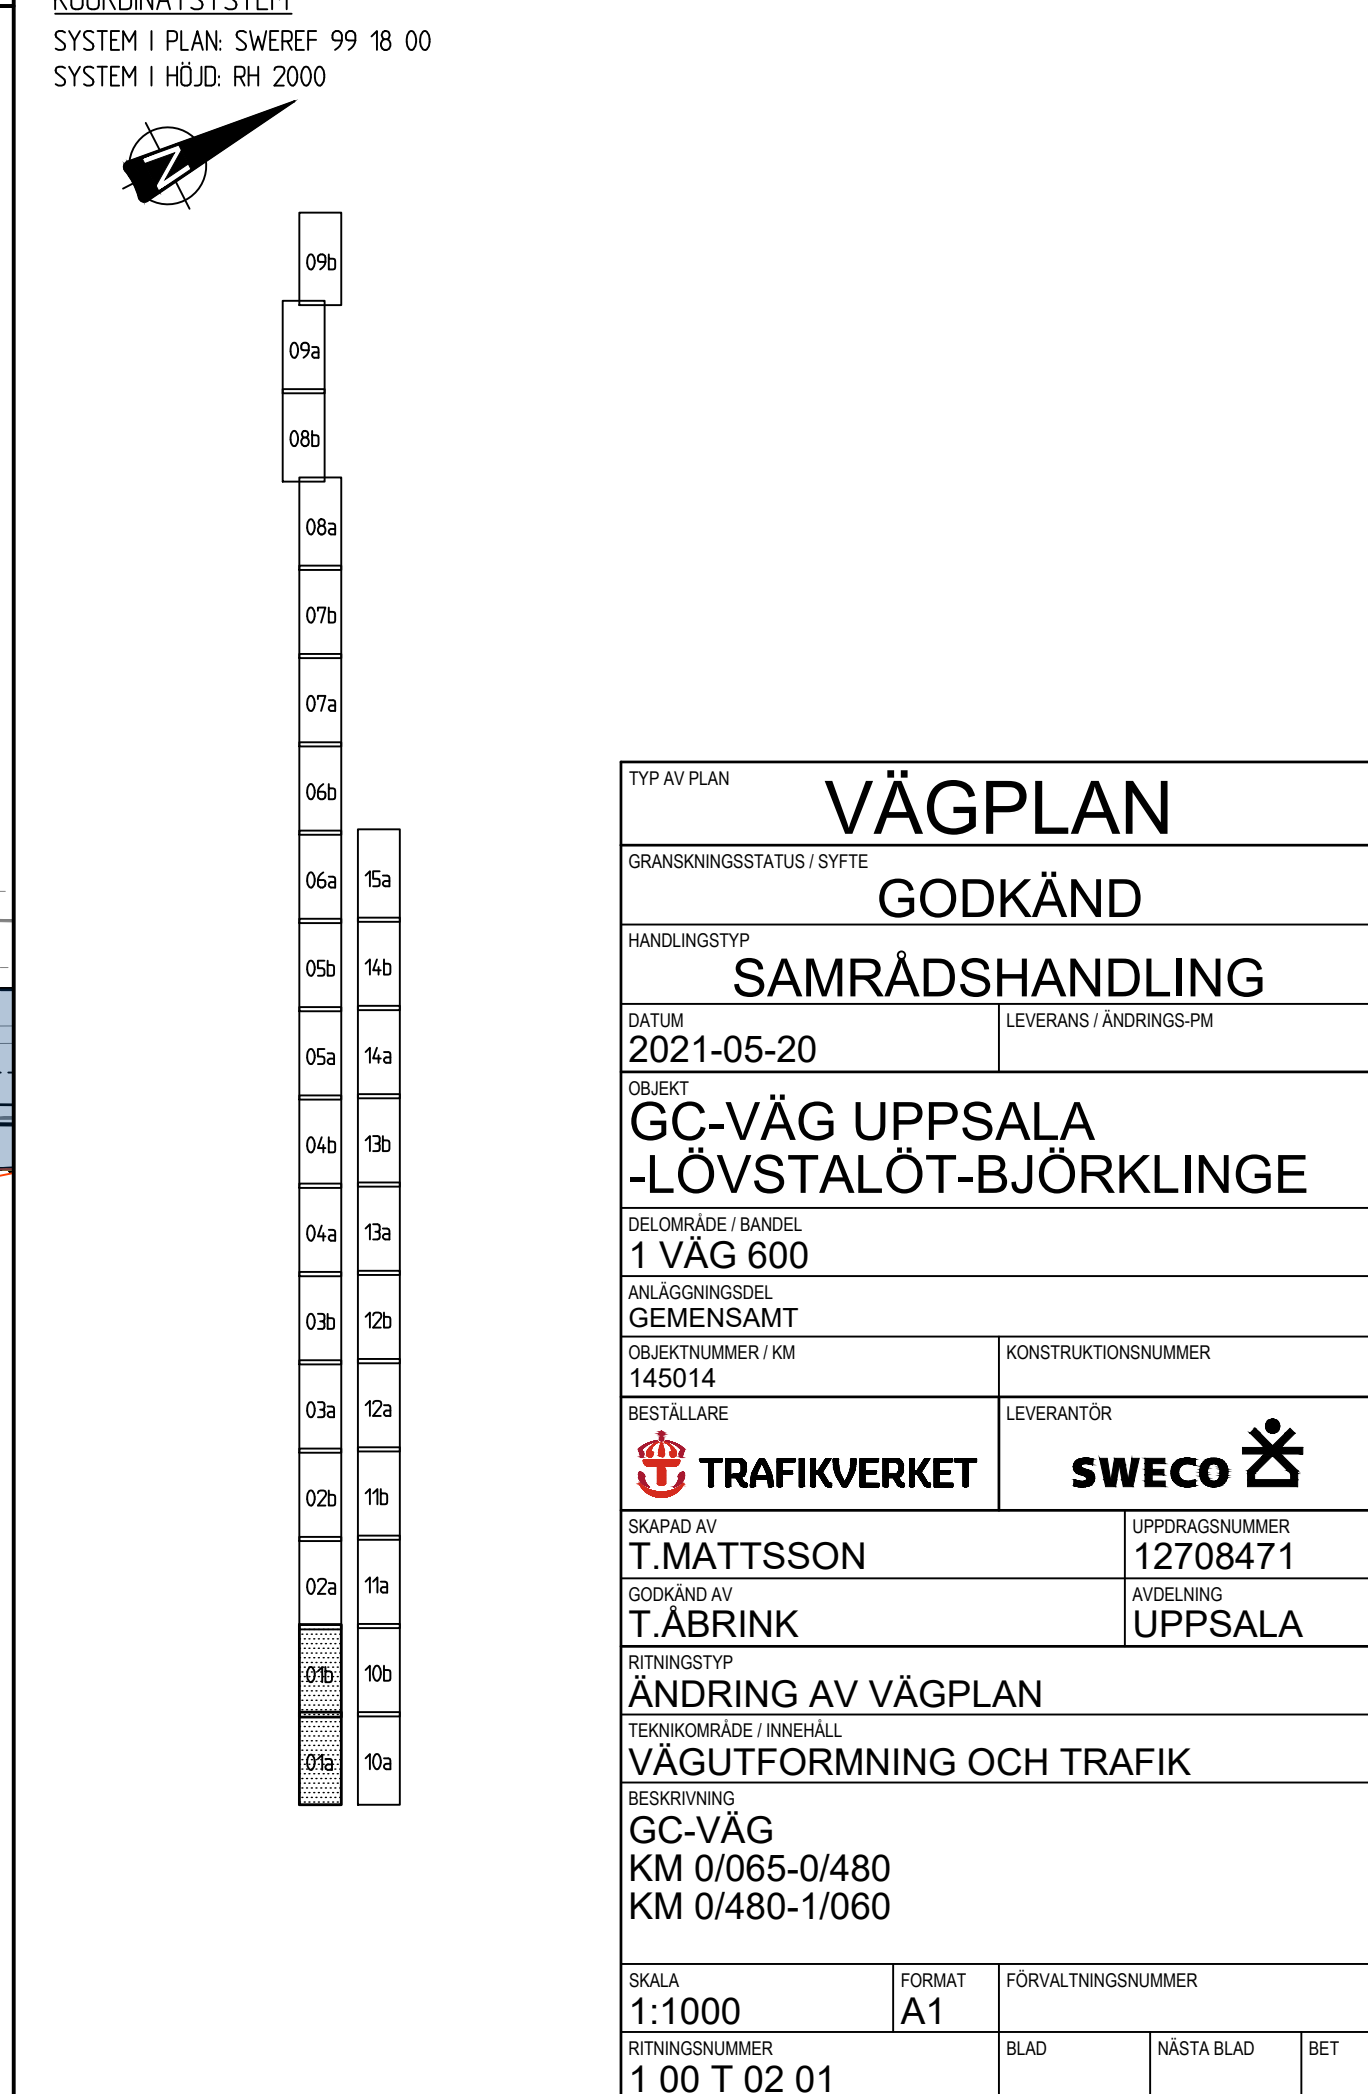


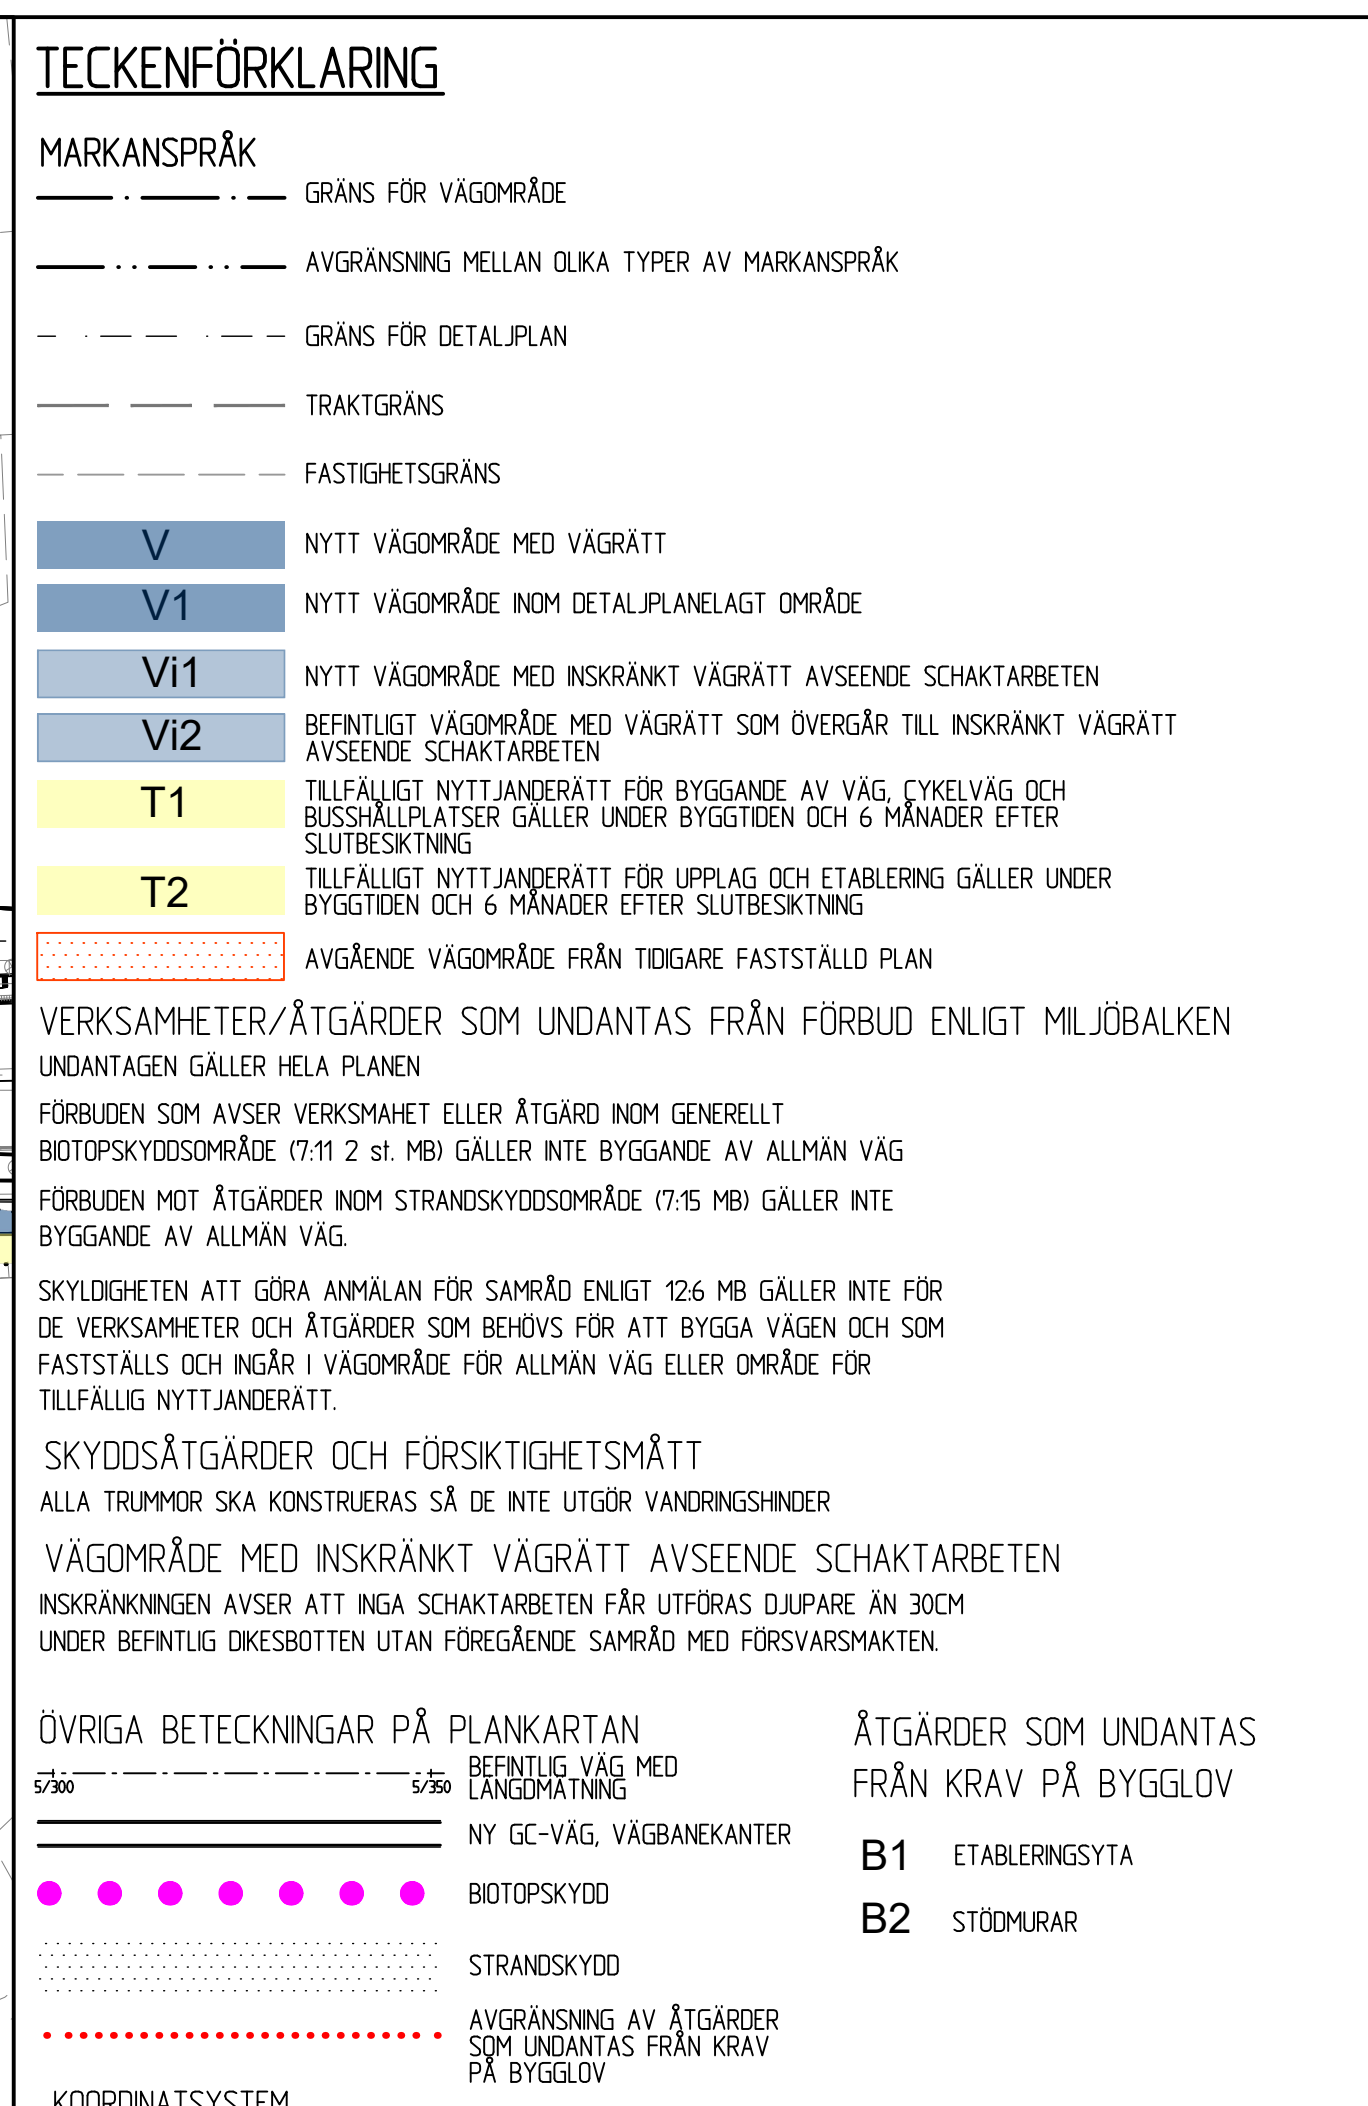

TECKENFÖRKLARING

MARKANSPRÅK

- GRÄNS FÖR VÄGOMRÅDE
- AVGRÄNSNING MELLAN OLIKA TYPER AV MARKANSPRÅK
- GRÄNS FÖR DETALJPLAN
- TRAKTERGRÄNS
- FASTIGHETSGRÄNS
- V** NYTT VÄGOMRÅDE MED VÄGRÄTT
- V1** NYTT VÄGOMRÅDE INOM DETALJPLANLAGT OMRÅDE
- Vi1** NYTT VÄGOMRÅDE MED INSKRÄNKT VÄGRÄTT AVSEENDE SCHAKTARBETEN
- Vi2** BEFINTLIGT VÄGOMRÅDE MED VÄGRÄTT SOM ÖVERGÅR TILL INSKRÄNKT VÄGRÄTT AVSEENDE SCHAKTARBETEN
- T1** TILLFÄLLIGT NYTTJANDERÄTT FÖR BYGGANDE AV VÄG, CYKELVÄG OCH BUSSHÅLLPLATSER GÄLLER UNDER BYGGTIDEN OCH 6 MÅNADER EFTER SLUTBESKTNING
- T2** TILLFÄLLIGT NYTTJANDERÄTT FÖR UPPLAG OCH ETABLERING GÄLLER UNDER BYGGTIDEN OCH 6 MÅNADER EFTER SLUTBESKTNING
- AVGÄENDE VÄGOMRÅDE FRÅN TIDIGARE FASTSTÄLLD PLAN

VERKSAMHETER/ÅTGÄRDER SOM UNDANTAS FRÅN FÖRBUD ENLIGT MILJÖBALKEN
UNDANTAGEN GÄLLER HELA PLANEN

FÖRBUDEN SOM AVSER VERKSAMHET ELLER ÅTGÄRD INOM GENERELLT
BIOTOPSKYDDOMRÅDE (7:11 2 st. MB) GÄLLER INTE BYGGANDE AV ALLMÄN VÄG
FÖRBUDEN MOT ÅTGÄRDER INOM STRANDSKYDDOMRÅDE (7:15 MB) GÄLLER INTE
BYGGANDE AV ALLMÄN VÄG

SKYLDIGHETEN ATT GÖRA ANMÄLAN FÖR SAMRÅD ENLIGT 12:6 GÄLLER INTE FÖR
DE VERKSAMHETER OCH ÅTGÄRDER SOM BEHÖVS FÖR ATT BYGGA VÄGEN OCH SOM
FASTSTÄLLS OCH INGÅR I VÄGOMRÅDE FÖR ALLMÄN VÄG ELLER OMRÅDE FÖR
TILLFÄLLIG NYTTJANDERÄTT.

SKYDDÅTGÄRDER OCH FÖRSIKTIGHETSMÅTT
ALLA TRUMMOR SKA KONSTRUERAS SÅ DE INTE UTGÖR VANDRINGSHINDER
VÄGOMRÅDE MED INSKRÄNKT VÄGRÄTT AVSEENDE SCHAKTARBETEN
INSKRÄNKNINGEN AVSER ATT INGA SCHAKTARBETEN FÅR UTFÖRAS DJUPARE ÄN 30CM
UNDER BEFINTLIG DIKESBOTTEN UTAN FÖREGÅENDE SAMRÅD MED FÖRSVARSMAKTEN.


ÖVRIGA BETECKNINGAR PÅ PLANKARTAN

- NY GC-VÄG, VÄGBANEKANTER
- BIOTOPSKYDD
- STRANDSKYDD
- AVGRÄNSNING AV ÅTGÄRDER
SOM UNDANTAS FRÅN KRAV
PÅ BYGGLOV


ÅTGÄRDER SOM UNDANTAS
FRÅN KRAV PÅ BYGGLOV

- B1** ETABLERINGSYTA
- B2** STÖDMURAR


KOORDINATSYSTEM
SYSTEM I PLAN: SWEREF 99 18 00
SYSTEM I HÖJD: RH 2000

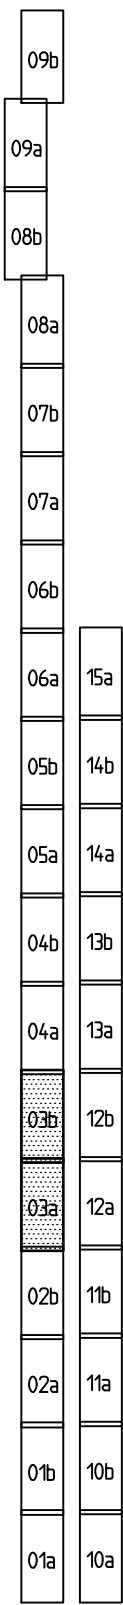

TYP AV PLAN		VÄGPLAN	
GRANSKNINGSSTATUS / SYFTE		GODKÄND	
HANDLINGSTYP		SAMRÅDSHANDLING	
DATUM	2021-05-20	LEVERANS / ÄNDRINGS-PM	
OBJEKT	GC-VÄG UPPSALA -LÖVSTALÖT-BJÖRKLINGE		
DELOMRÅDE / BANDEL	1 VÄG 600		
ANLÄGGNINGSGRÄNS	GEMENSAMT		
OBJEKTNUMMER / KM	145014	KONSTRUKTIONSNUMMER	
BESTÄLLARE	TRAFIKVERKET	LEVERANTÖR	SWECO
SKAPAD AV	T.MATTSSON	UPPDRAGSGNUMMER	12708471
GODKÄND AV	T.ÅBRINK	ÄNDRING	UPPSALA
RITNINGSTYP	ÄNDRING AV VÄGPLAN		
TEKNIKOMRÅDE / INNEHÅLL	VÄGUTFORMNING OCH TRAFIK		
BESKRIVNING	GC-VÄG KM 2/220-2/810 KM 2/810-3/390		
SKALA	1:1000	FORMAT	A1
RITNINGSNUMMER	1 00 T 02 03	FÖRVALTNINGSNUMMER	
BLAD		NÄSTA BLAD	BET

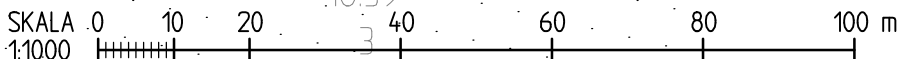


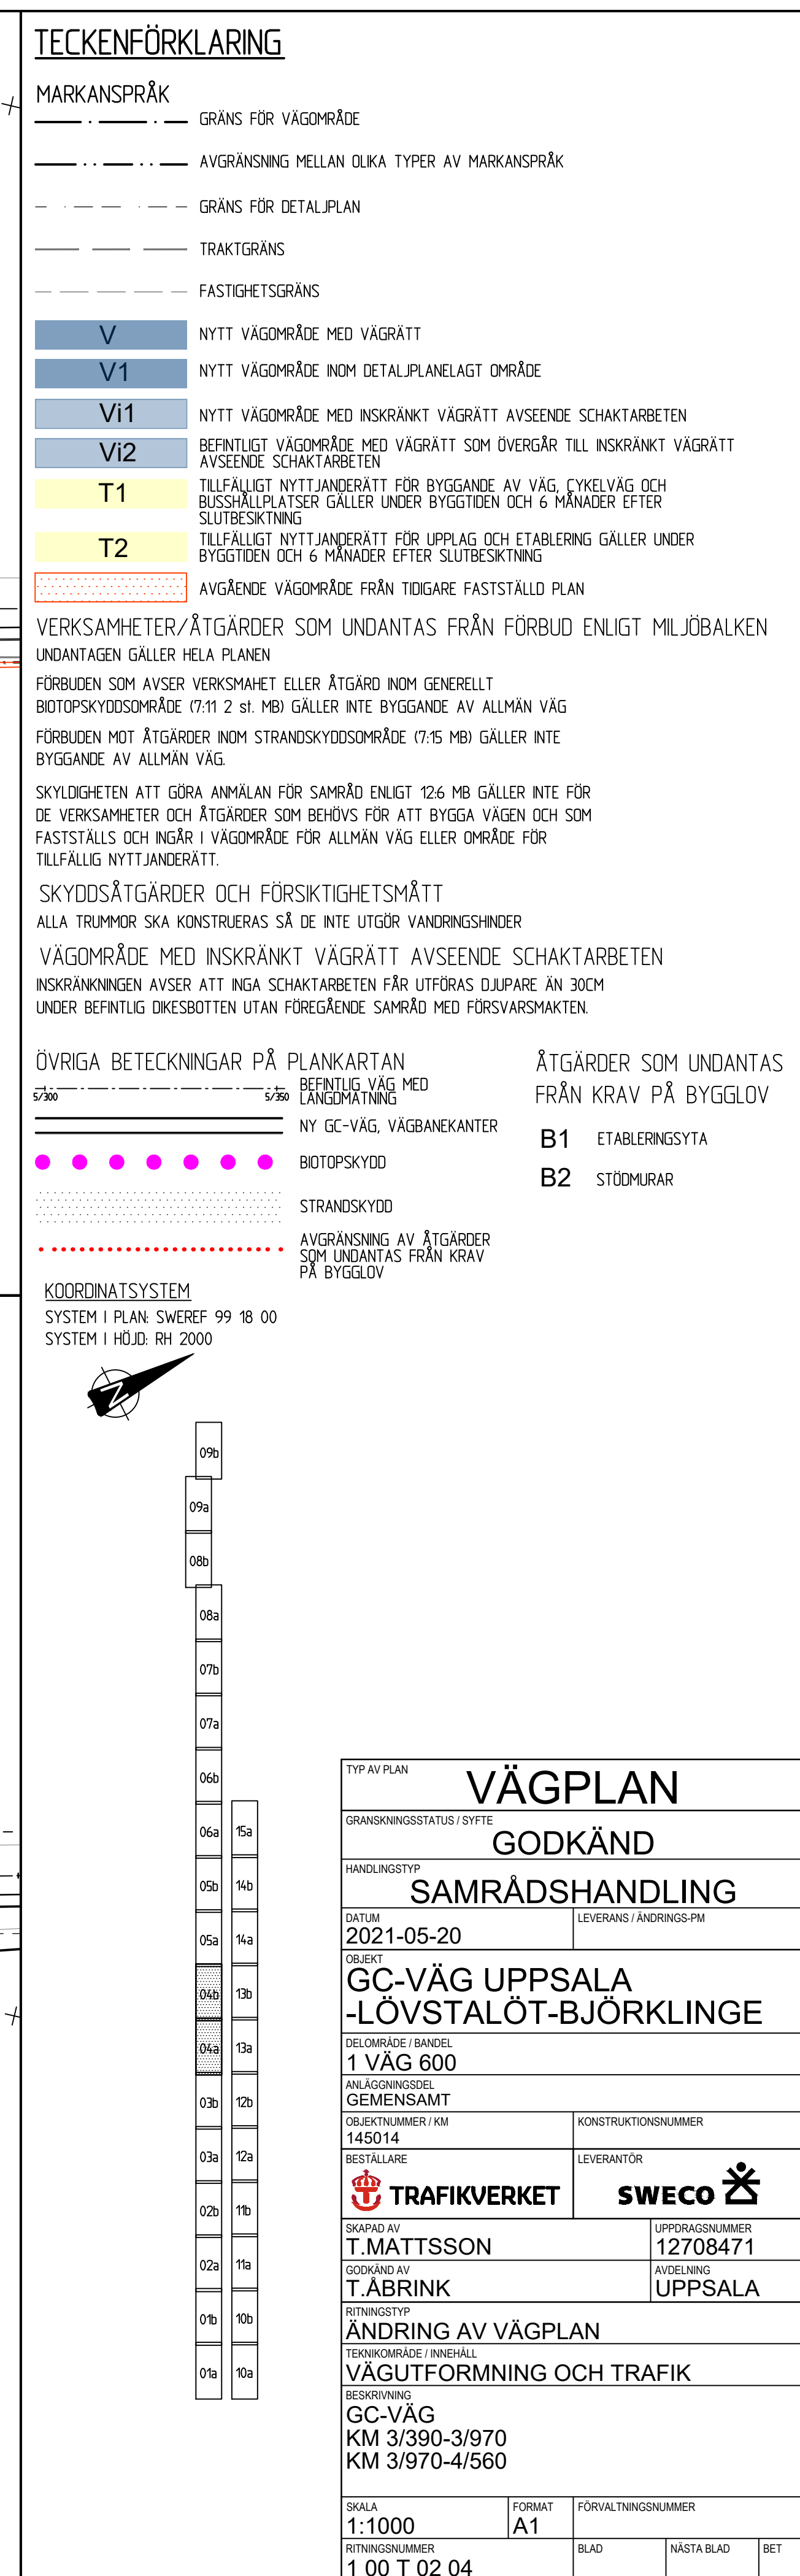

TECKENFÖRKLARING

MARKANSPRÅK

- GRÄNS FÖR VÄGOMRÅDE
- AVGRÄNSNING MELLAN OLKA TYPER AV MARKANSPRÅK
- GRÄNS FÖR DETALJPLAN
- TRAKTGRÄNS
- FASTIGHETSGRÄNS

- V NYTT VÄGOMRÅDE MED VÄGRÄTT
- V1 NYTT VÄGOMRÅDE INOM DETALJPLANLAGT OMRÅDE
- Vi1 NYTT VÄGOMRÅDE MED INSKRÄNKT VÄGRÄTT AVSEENDE SCHAKTARBETEN
- Vi2 BEFINTLIGT VÄGOMRÅDE MED VÄGRÄTT SOM ÖVERGÅR TILL INSKRÄNKT VÄGRÄTT AVSEENDE SCHAKTARBETEN
- T1 TILLFÄLLIGT NYTTJÄNDERÄTT FÖR BYGGANDE AV VÄG, CYKELVÄG OCH BUSSHÅLLPLATSER GÄLLER UNDER BYGGTIDEN OCH 6 MÅNADER EFTER SLUTBESKTNING
- T2 TILLFÄLLIGT NYTTJÄNDERÄTT FÖR UPPLAG OCH ETABLERING GÄLLER UNDER BYGGTIDEN OCH 6 MÅNADER EFTER SLUTBESKTNING
- AVGÅENDE VÄGOMRÅDE FRÅN TIDIGARE FASTSTÄLLD PLAN

VERKSAMHETER/ÅTGÄRDER SOM UNDANTAS FRÅN FÖRBUD ENLIGT MILJÖBALKEN UNDANTAGEN GÄLLER HELA PLANEN

FÖRBUDEN SOM AVSER VERKSAMHET ELLER ÅTGÄRD INOM GENERELLT BIOTOPSKYDDSDOMRÅDE (7:11 2 st. MB) GÄLLER INTE BYGGANDE AV ALLMÄN VÄG

FÖRBUDEN MOT ÅTGÄRDER INOM STRANDSKYDDSDOMRÅDE (7:15 MB) GÄLLER INTE BYGGANDE AV ALLMÄN VÄG

SKYLDIGHETEN ATT GÖRA ANMÄLAN FÖR SAMRÅD ENLIGT 12:6 GÄLLER INTE FÖR DE VERKSAMHETER OCH ÅTGÄRDER SOM BEHÖVS FÖR ATT BYGGA VÄGEN OCH SOM FASTSTÄLLS OCH INGÅR I VÄGOMRÅDE FÖR ALLMÄN VÄG ELLER OMRÅDE FÖR TILLFÄLLIG NYTTJÄNDERÄTT.

SKYDDÅTGÄRDER OCH FÖRSIKTIGHETSMÅTT

ALLA TRUMMOR SKA KONSTRUERAS SÅ DE INTE UTGÖR VANDRINGSHINDER

VÄGOMRÅDE MED INSKRÄNKT VÄGRÄTT AVSEENDE SCHAKTARBETEN

INSKRÄNKNINGEN AVSER ATT INGA SCHAKTARBETEN FÅR UTFÖRAS OJUPARE ÄN 30CM UNDER BEFINTLIG DIKESBOTTEN UTAN FÖREGÅENDE SAMRÅD MED FÖRSVARSMAKTEN

ÖVRIGA BETECKNINGAR PÅ PLANKARTAN

- NY GC-VÄG, VÄGBANEKANTER
- BIOTOPSKYDD
- STRANDSKYDD
- AVGRÄNSNING AV ÅTGÄRDER SOM UNDANTAS FRÅN KRAV PÅ BYGGLOV

ÅTGÄRDER SOM UNDANTAS FRÅN KRAV PÅ BYGGLOV

- B1 ETABLERINGSYTA
- B2 STÖDMURAR


KOORDINATSYSTEM

SYSTEM I PLAN: SWEREF 99 18 00

SYSTEM I HÖJD: RH 2000



TYP AV PLAN		VÄGPLAN	
GRANSKNINGSSTATUS / SYFTE		GODKÄND	
HANDLINGSTYP		SAMRÅDSHANDLING	
DATUM	2021-05-20	LEVERANS / ÄNDRINGS-PM	
OBJEKT	GC-VÄG UPPSALA -LÖVSTALÖT-BJÖRKLINGE		
1 VÄG 600			
DELOMRÅDE / BANDEL			
ANLÄGGNINGSDI			
GEMENSAMT			
OBJEKTNUMMER / KM	145014	KONSTRUKTIONSNUMMER	
BESTÄLLARE	TRAFIKVERKET	LEVERANTÖR	SWECO
SKAPAD AV	T.MATTSSON	UPPDRAGSGNUMMER	12708471
GODKÄND AV	T.ÄBRINK	AVDELNING	UPPSALA
RITNINGSTYP			
ÄNDRING AV VÄGPLAN			
TEKNIKOMRÅDE / INNEHÅLL			
VÄGUTFORMNING OCH TRAFIK			
BESKRIVNING			
GC-VÄG			
KM 5/720-6/310			
KM 6/310-6/890			
SKALA	1:1000	FORMAT	A1
RITNINGSNUMMER	1 00 T 02 06	FÖRVALTNINGSNUMMER	
BLAD		NÄSTA BLAD	
BET			

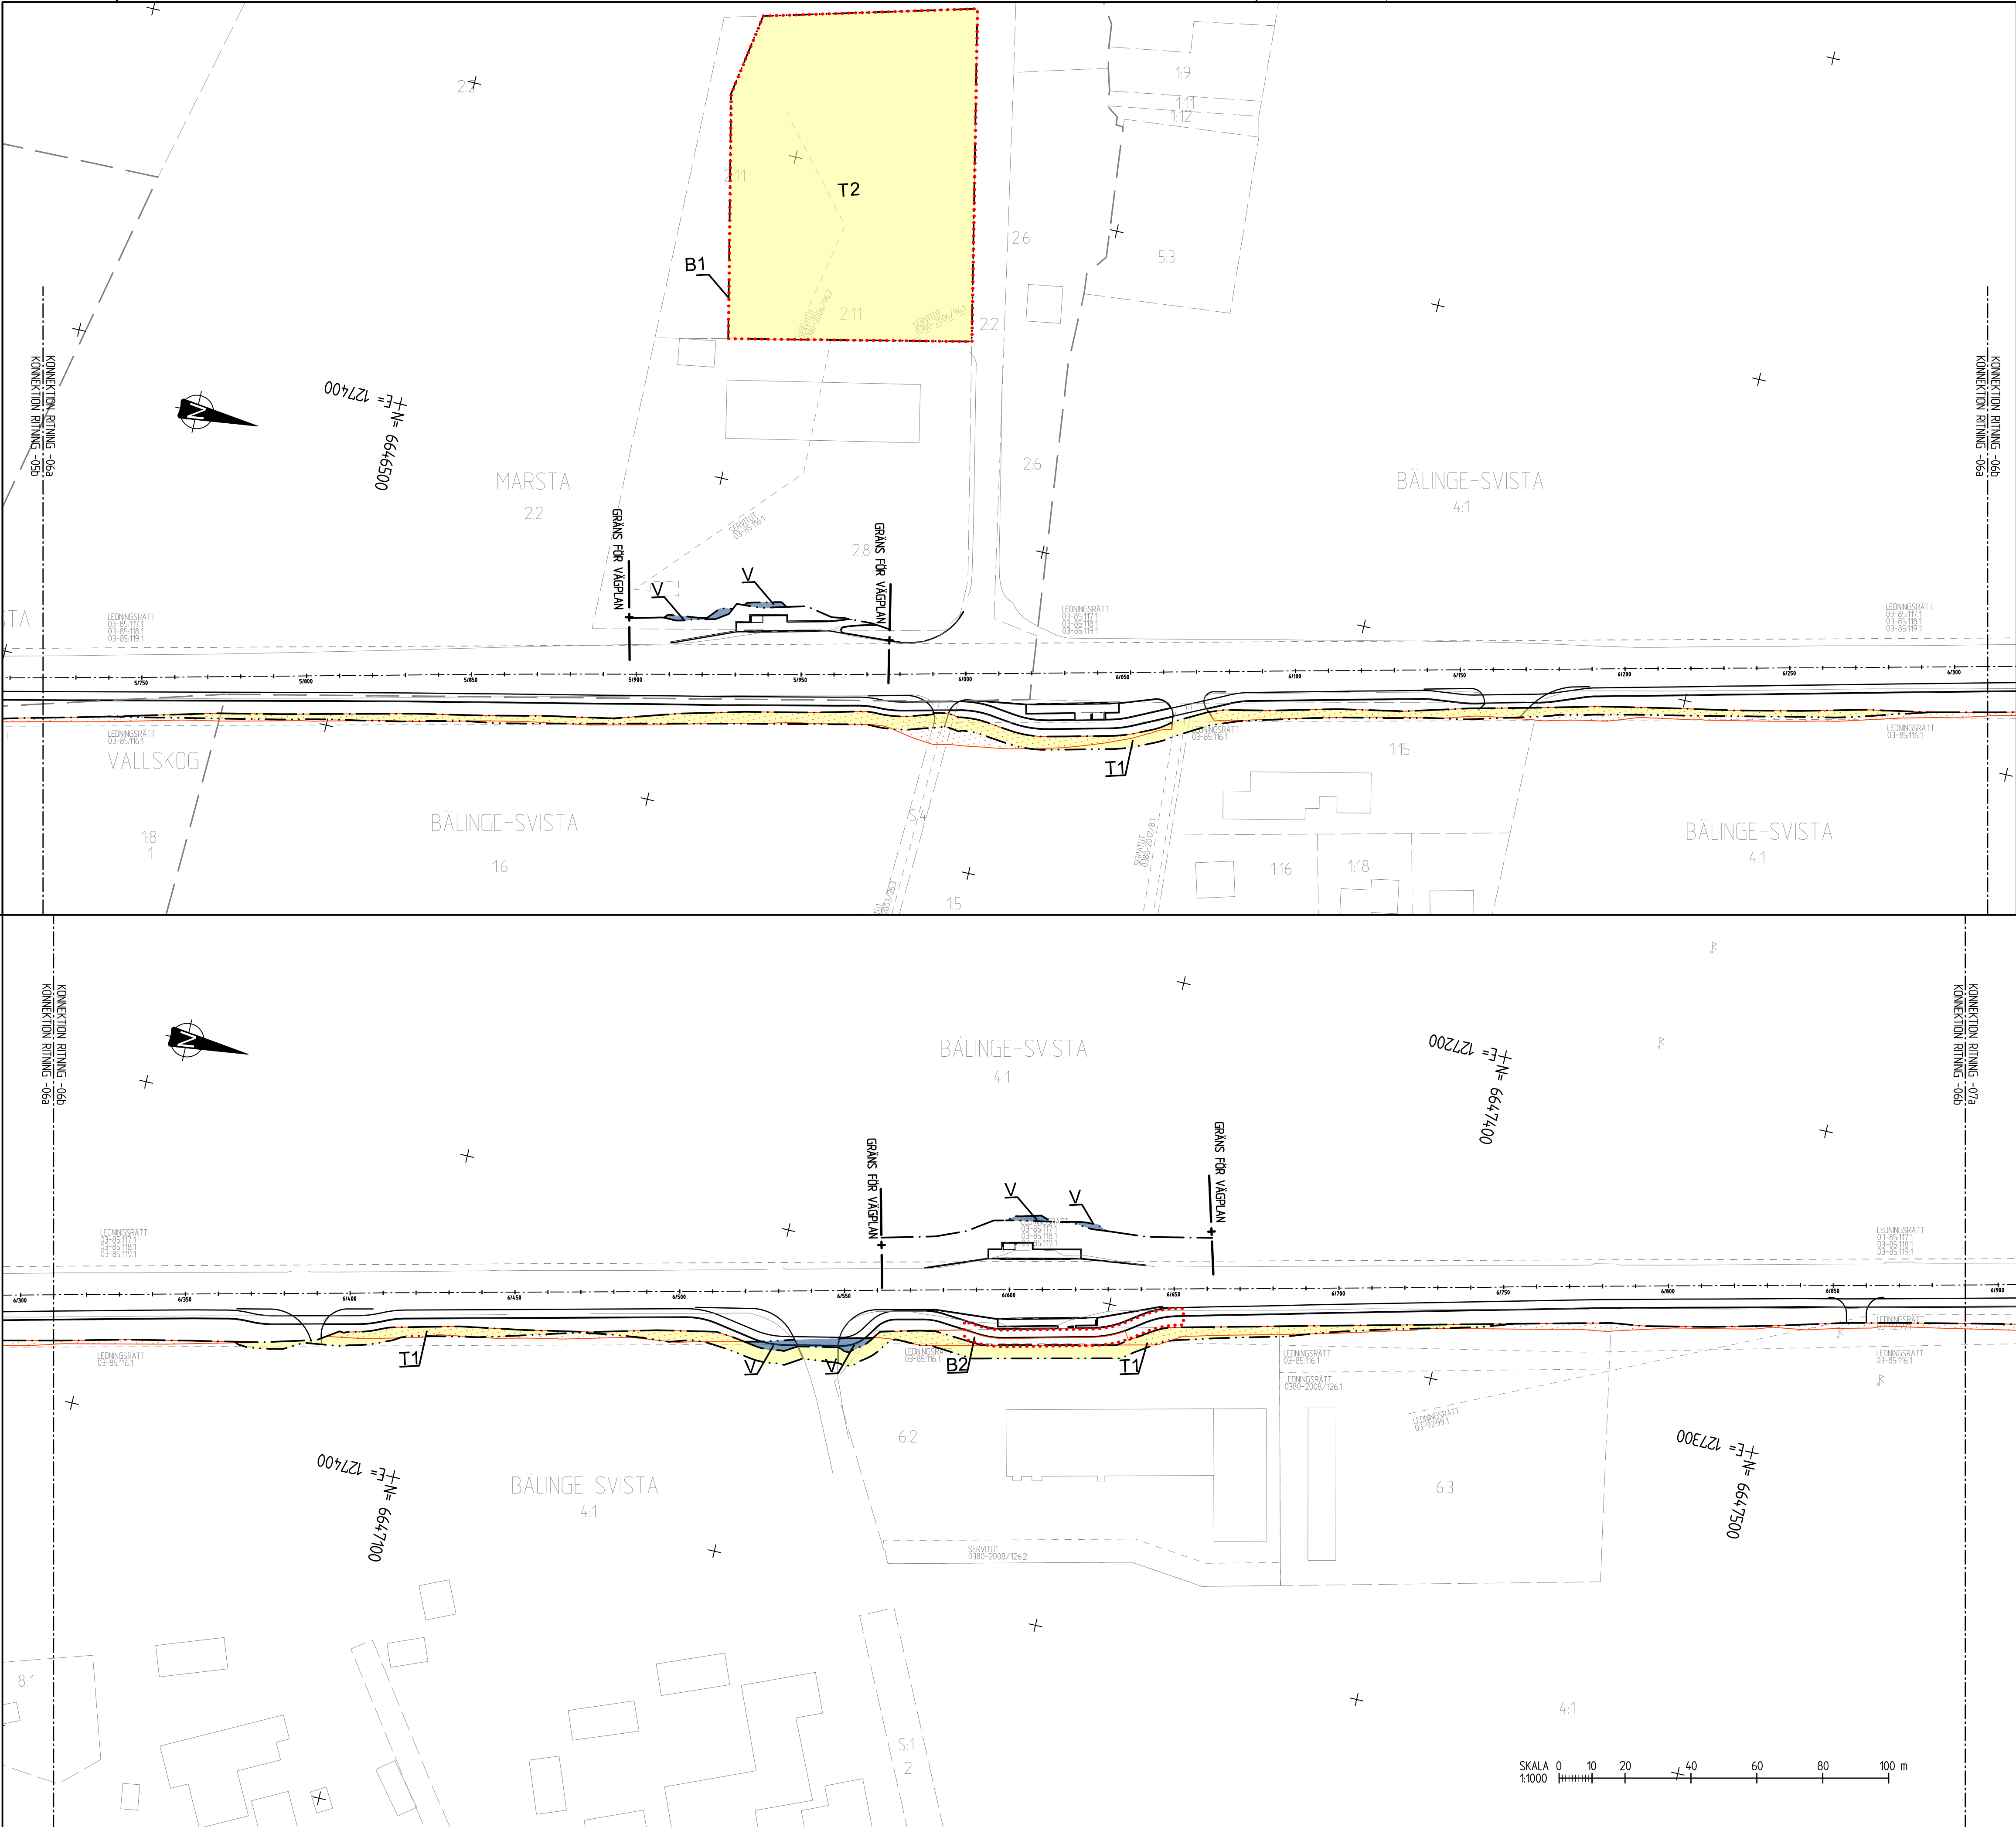

VERK: MODELL 1/2001001
PLAN: VÄG 600
PROJEKT: VÄG 600

\\sverigebanverket\proj\22188\12708471\1_000\000\1_00\36_CAD\1\Vägar\Karta\vägar\1070208471_Skapa.dwg, Uppm: 2021-5-25 12:22

