


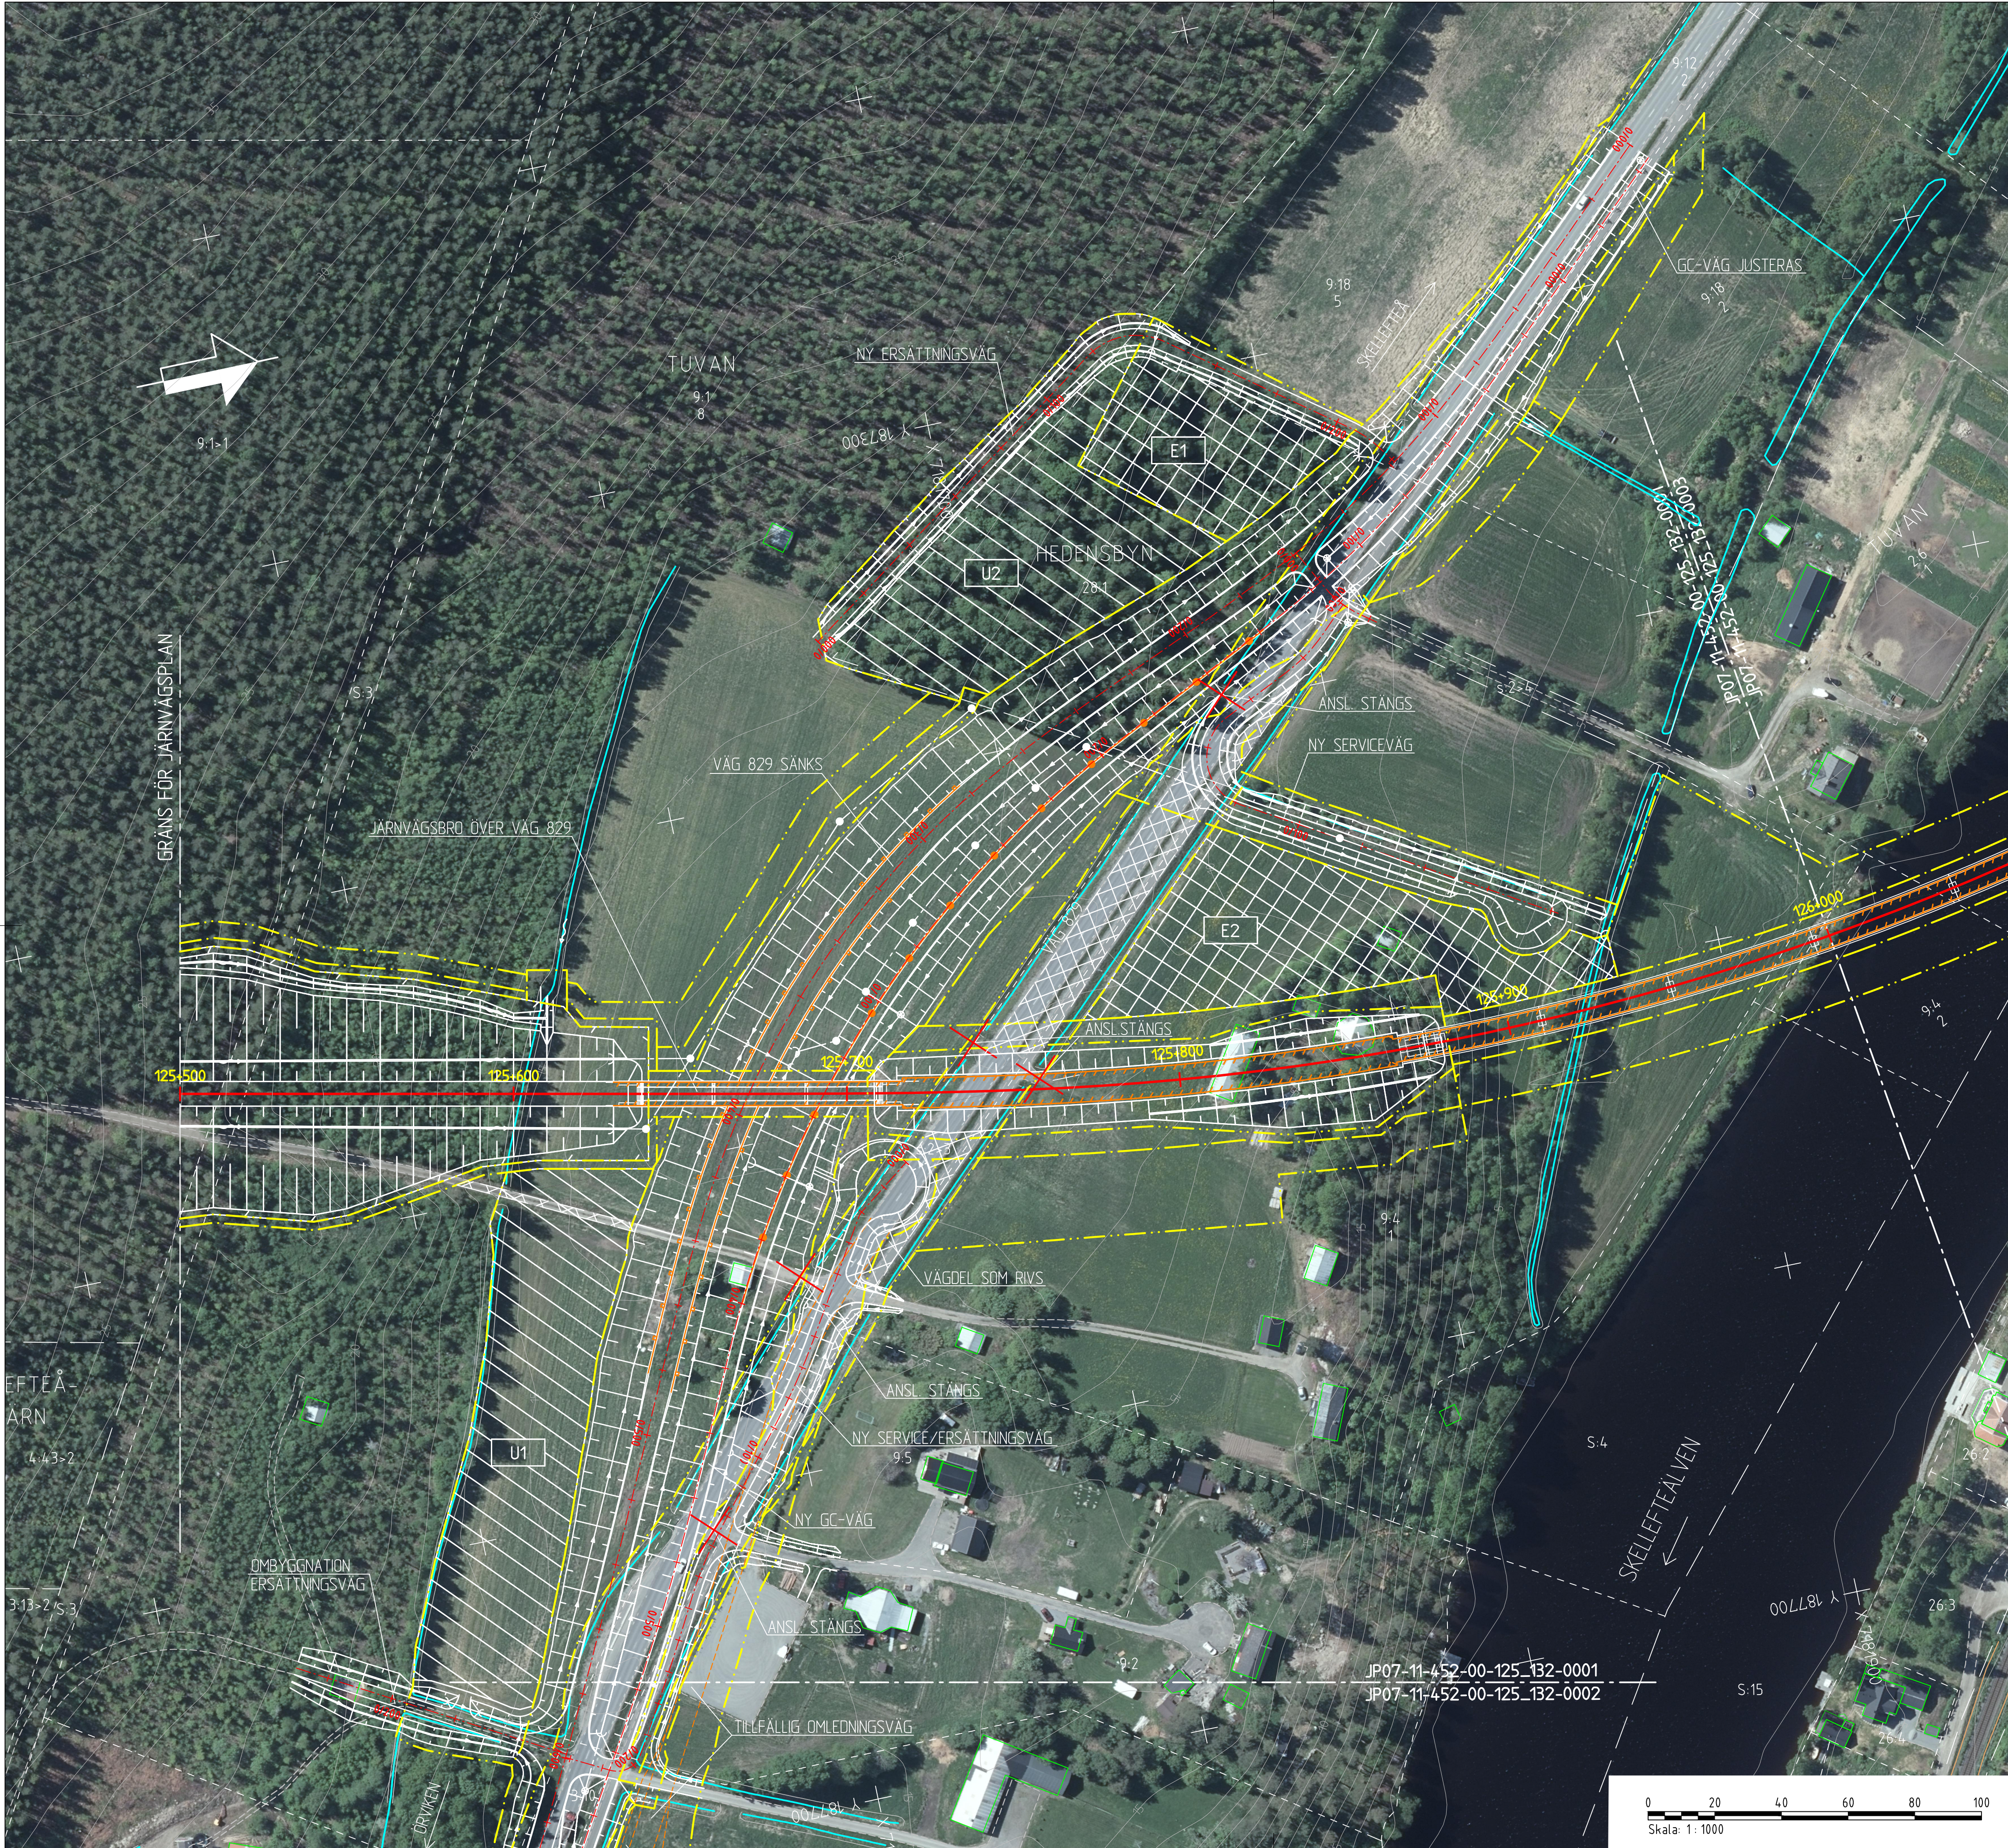

KOORDINATSYSTEM
SYSTEM I PLAN: SWEREF 99 20 15
SYSTEM I HÖJD: RH 2000

NY ANLÄGGNING

0+000

NY ANLÄGGNING

VÄXEL

67/100

VÄG MED LÄNGDMÄTNING

67/100

SLÄNTMARKERING JÄRNVÄG/VÄG
MED FLÖDESPILAR

67/100

STÄNGSEL

67/100

BULLERSKYDDSSKÄRM

67/100

STÖDMUR

67/100

VÄGRÄCKE

67/100

GC-RÄCKE

67/100

TRUMMA

67/100

DRÄNERINGSLEDNING MED BRUNN

67/100

DAGVATTENLEDNING

67/100

DAGVATTENBRUNN

67/100

PUMPSTATION

67/100

NEDSTIGNINGSBRUNN

67/100

TILLFÄLLIGA YTOR UNDER BYGGTIDEN

67/100

YTA FÖR UPPLÄGNGSPLOTS
MED NUMRERING

67/100

YTA FÖR ETABLERINGSOMRÅDE
MED NUMRERING

67/100

MARKANSPRÅK

GRÄNS FÖR JÄRNVÄGSMARK/
GRÄNS FÖR VÄGOMRÅDE

AVGRÄNSNING MELLAN OLKA
TYPER AV MARKANSPRÅK

BEFINTLIGT

TRAKTGRÄNS

FASTIGHETSGRÄNS

DETALJ- & STADSPLANEGRÄNS

BÄCK/DIKE

STÄNGSEL

FASTIGHETSBETECKNING

ÖVRIGT

SKYDDSGÅRD UNDER BYGGTIDEN

VÄGANSLUTNING TILL BEFINTLIG
ALLMÄN VÄG SOM STÄNGS GENOM
SÄRSKILT BESLUT

VÄGDEL/JÄRNVÄGSSPÅR SOM
FÖRESLÅS RIVAS

TILLFÄLLIG OMLEDNINGSVÄG

SKELLEFTEÅ CENTRUM

SKELLEFTEÅN

0+000

0+050

0+100

0+150

0+200

0+250

0+300

0+350

0+400

0+450

0+500

0+550

0+600

0+650

0+700

0+750

0+800

0+850

0+900

0+950

1+000

A

ÄNDRAT LÄGE SERVICEVÄG SAMT TILLFÄLLIG BHPL. STORLEK PÅ VÄNDYTA

J.A

211008

ÄNDRINGEN AVSER

SKN

ÄNDR. DATUM

YTP. ÄR PLAN

JÄRNVÄGSPLAN

LEVERANTÖR

www.afconsult.com

TRAFIKVERKET

SKAPAD AV

D. STAFFANS

GRANSKAD AV

M. NYBERG

GRANSAD AV

M. SVANBERG

AVDELNING

731561

ANLÄGGNINGSTYP

MARK

PROJEKTMETER

125 +500 - 126 +000

RIKTNINGSNUMMER PROJEKT

JP07-11-452-00

BLAD

0001

TEKNIKPRÅGE

GRANSKINGSSTATUS / SYFTE

HANDLINGSSTYP

ANLÄGGNINGSTYP

RIKTNINGSNUMMER FÖRVALTNING

0001

ILLUSTRATIONSKARTA

SKALA

1:1000

FÖRSTÄ

A1

SKALA

1:1000

SKALA

1:1000

SKALA

1:1000

Översikt ritning av Trafikverkets ägda. Allt obehörigt
begränsade av riktningen enligt lag.
TRAFIKVERKET