


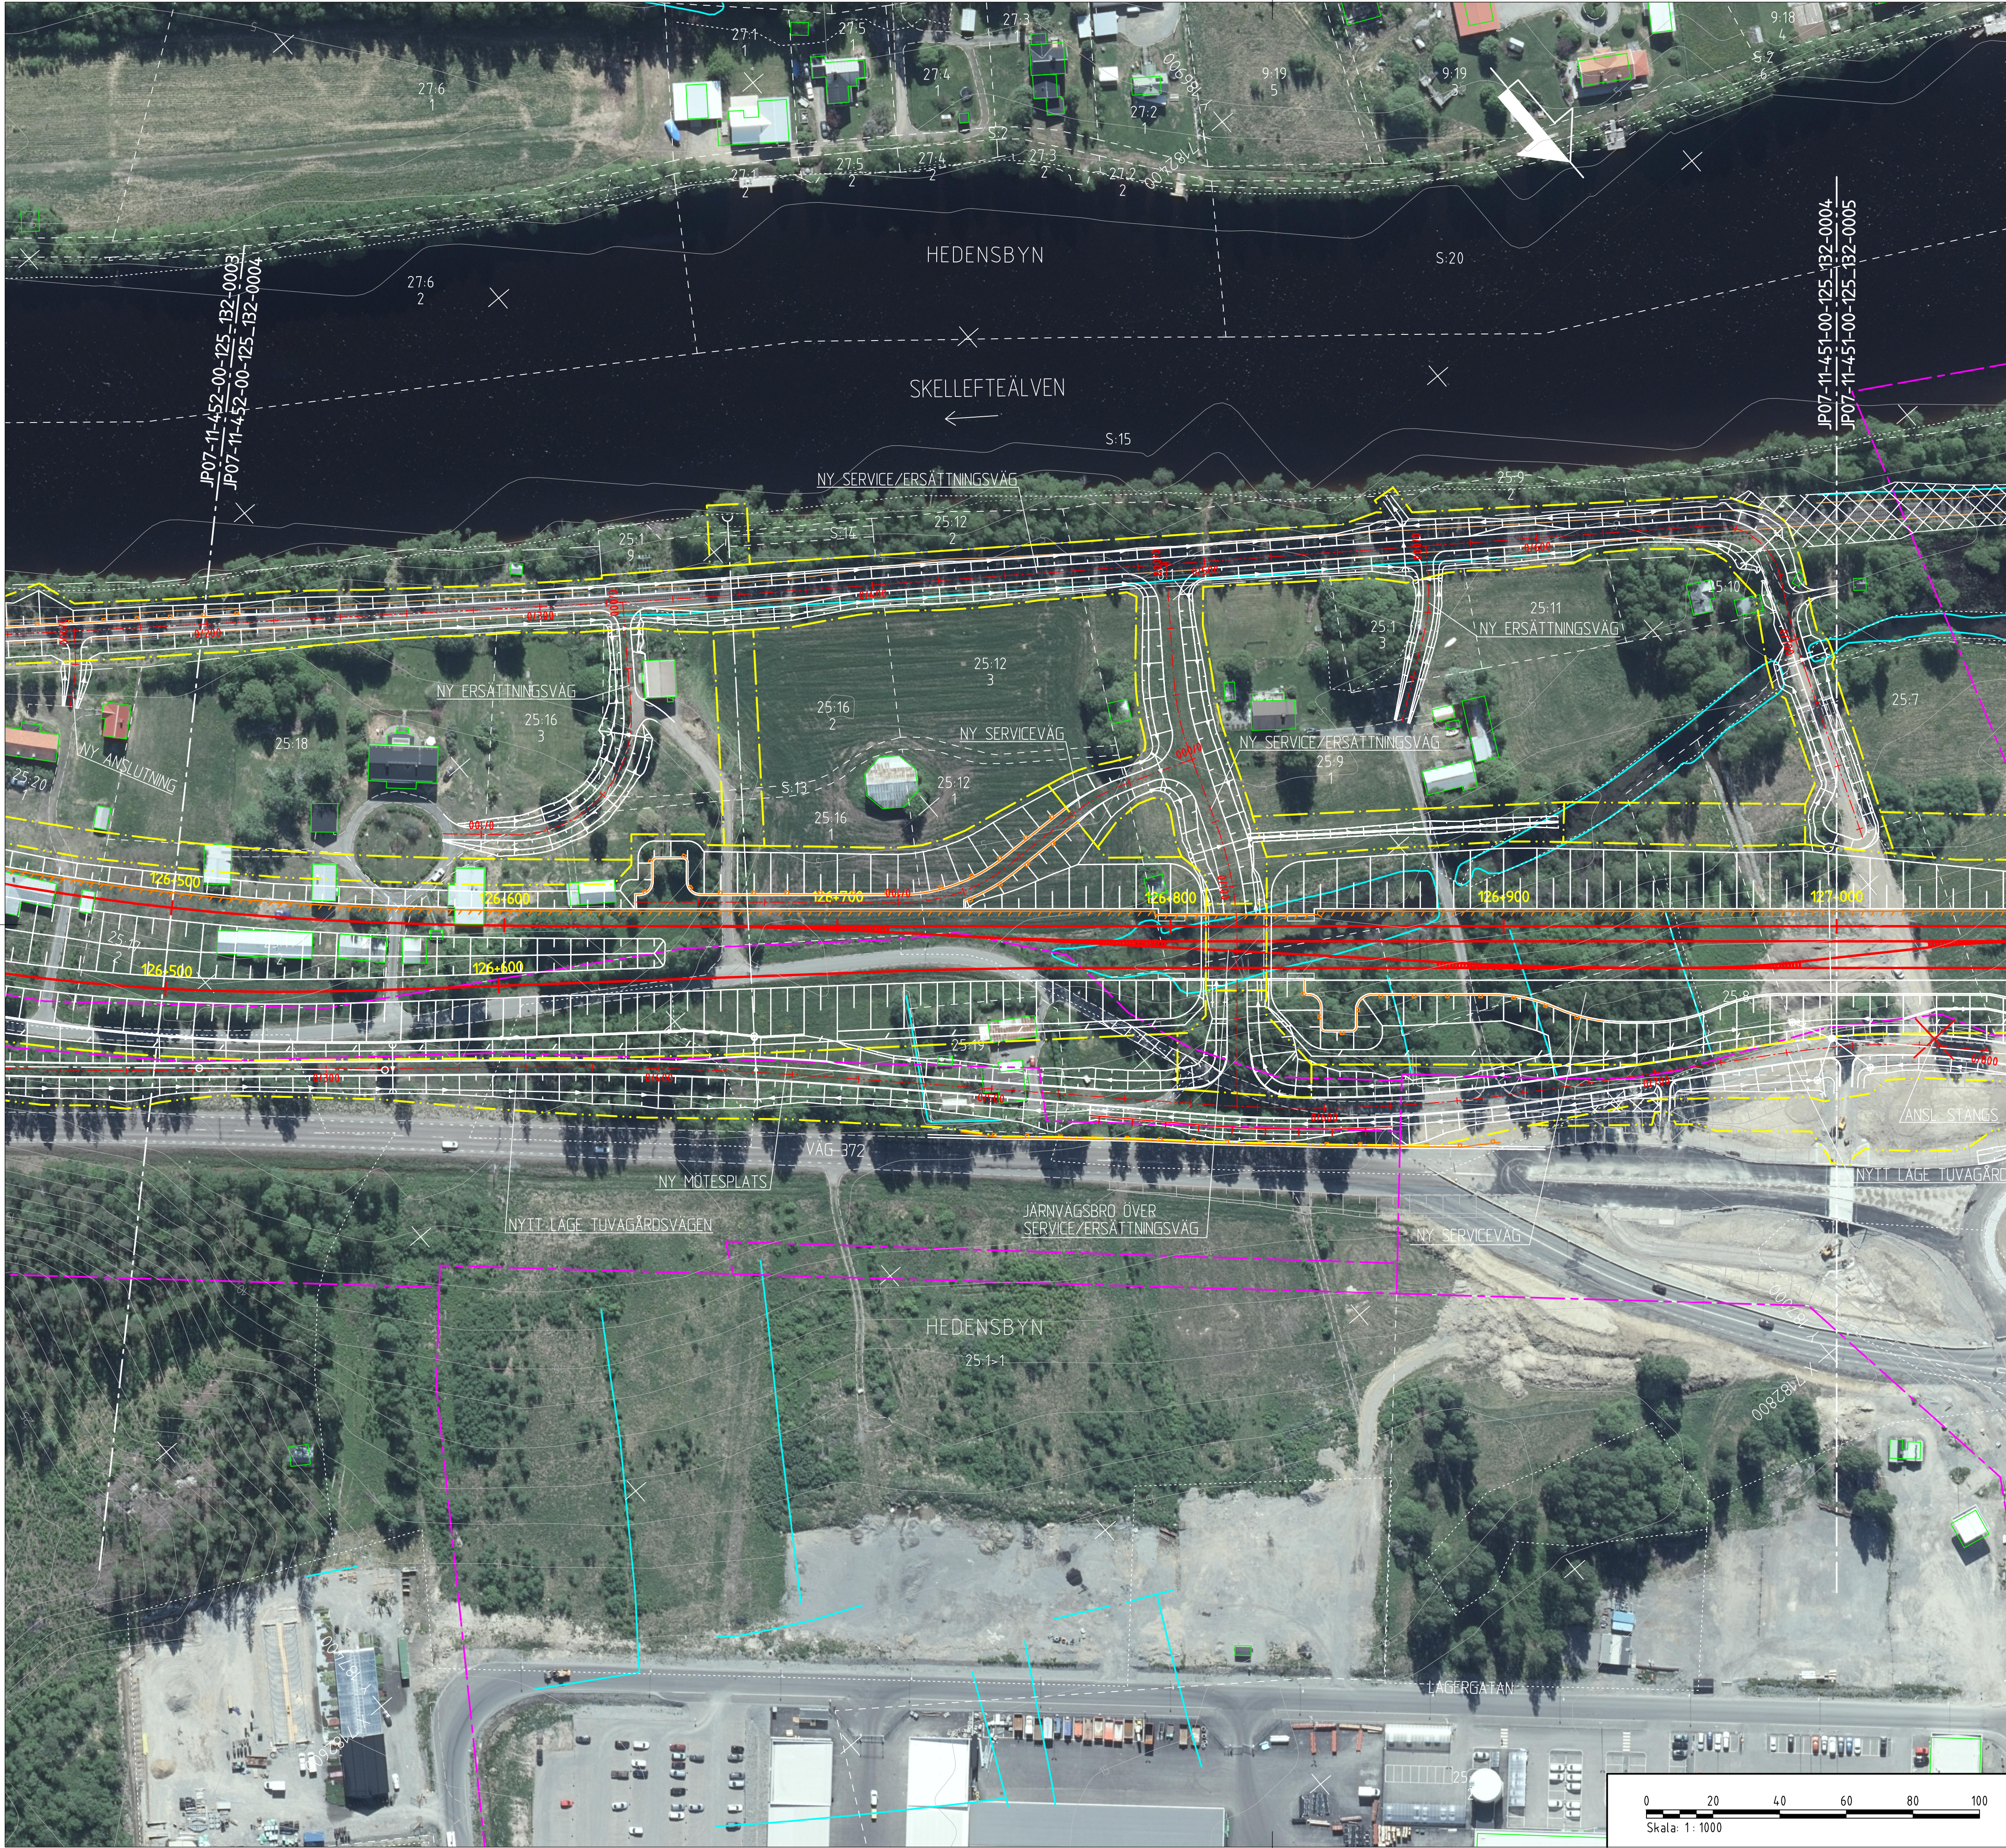

KOORDINATSYSTEM
SYSTEM I PLAN: SWEREF 99 20 15
SYSTEM I HÖJD: RH 2000

NY ANLÄGGNING

- 0+000
- VÄXEL
- VÄG MED LÄNGDMÄTNING
- SLÄNTMARKERING JÄRNVÄG/VÄG MED FLÖDESPILAR
- STÄNGSEL
- BULLERSKYDDSSKÄRM
- STÖDMUR
- VÄGRÄCKE
- GC-RÄCKE
- TRUMMA
- DRÄNINGSLINJERING MED BRUNN
- DAGVATTENLEDNING
- DAGVATTENBRUNN
- PUMPSTATION
- NEDSTIGNINGSBRUNN

MARKANSPRÅK

- GRÄNS FÖR JÄRNVÄGSMARK/GRÄNS FÖR VÄGOMRÅDE
- AVGRÄNSNING MELLAN OLIKA TYPER AV MARKANSPRÅK
- BEFINTLIGT
- TRAKTGRÄNS
- FASTIGHETSGRÄNS
- DETALJ- & STADSPLANEGRÄNS
- BÄCK/DIKE
- STÄNGSEL
- FASTIGHETSBECKNING

ÖVRIGT

- SKYDDSGÅRD UNDER BYGGTIDEN
- VÄGANSLUTNING TILL BEFINTLIG ALLMAN VÄG SOM STÄNGS GENOM SÄRSKILT BESLUT
- VÄGDEL/JÄRNVÄGSSPÅR SOM FÖRESLÅS RIVAS
- TILLFÄLLIG OMLEDNINGSVÄG

TILLFÄLLIGA YTOR UNDER BYGGTIDEN

- YTA FÖR UPPLÄGNSPLATS MED NUMRERING
- YTA FÖR ETABLERINGSOMRÅDE MED NUMRERING

↓

SKELLEFTEÅ CENTRUM

TUVAGÅRDSVÄGEN/HEDTORPSGATAN

A LINJETYP ÄNDRAT TILL AVGRÄNSNING MELLAN OLIKA MARKANSPRÅK

JÄRNVÄGSPLAN

LEVERANTÖR: **www.afconsult.com**

AVDELNING: UPPDRAGSNUMMER 731561

LEVERANS/ÄNDRINGS-PM: KONSTRUKTIONSDOKUMENT

TEKNISKTÄCKE: GRANSKNINGSSTATUS / SYFTE

TRAFIKVERKET

ANLÄGGNINGSTYP: MARK

PROJEKTMETER: 126 +500 - 127 +000

RITINGSNUMMER: JP07-11-452-00

ILLUSTRATIONSKARTA

SKALA: 1:1000

FÖRSTÄ: A1

RITINGSNUMMER FÖRVALTNING: 0004

BLAD: 0005

ANMÄRKNING: A

0 20 40 60 80 100

Skala: 1:1000

Den här ritningen är Trafikverkets egendom. Allt obehörigt
begärande av ritningen beivras enligt lag.

TRAFIKVERKET