


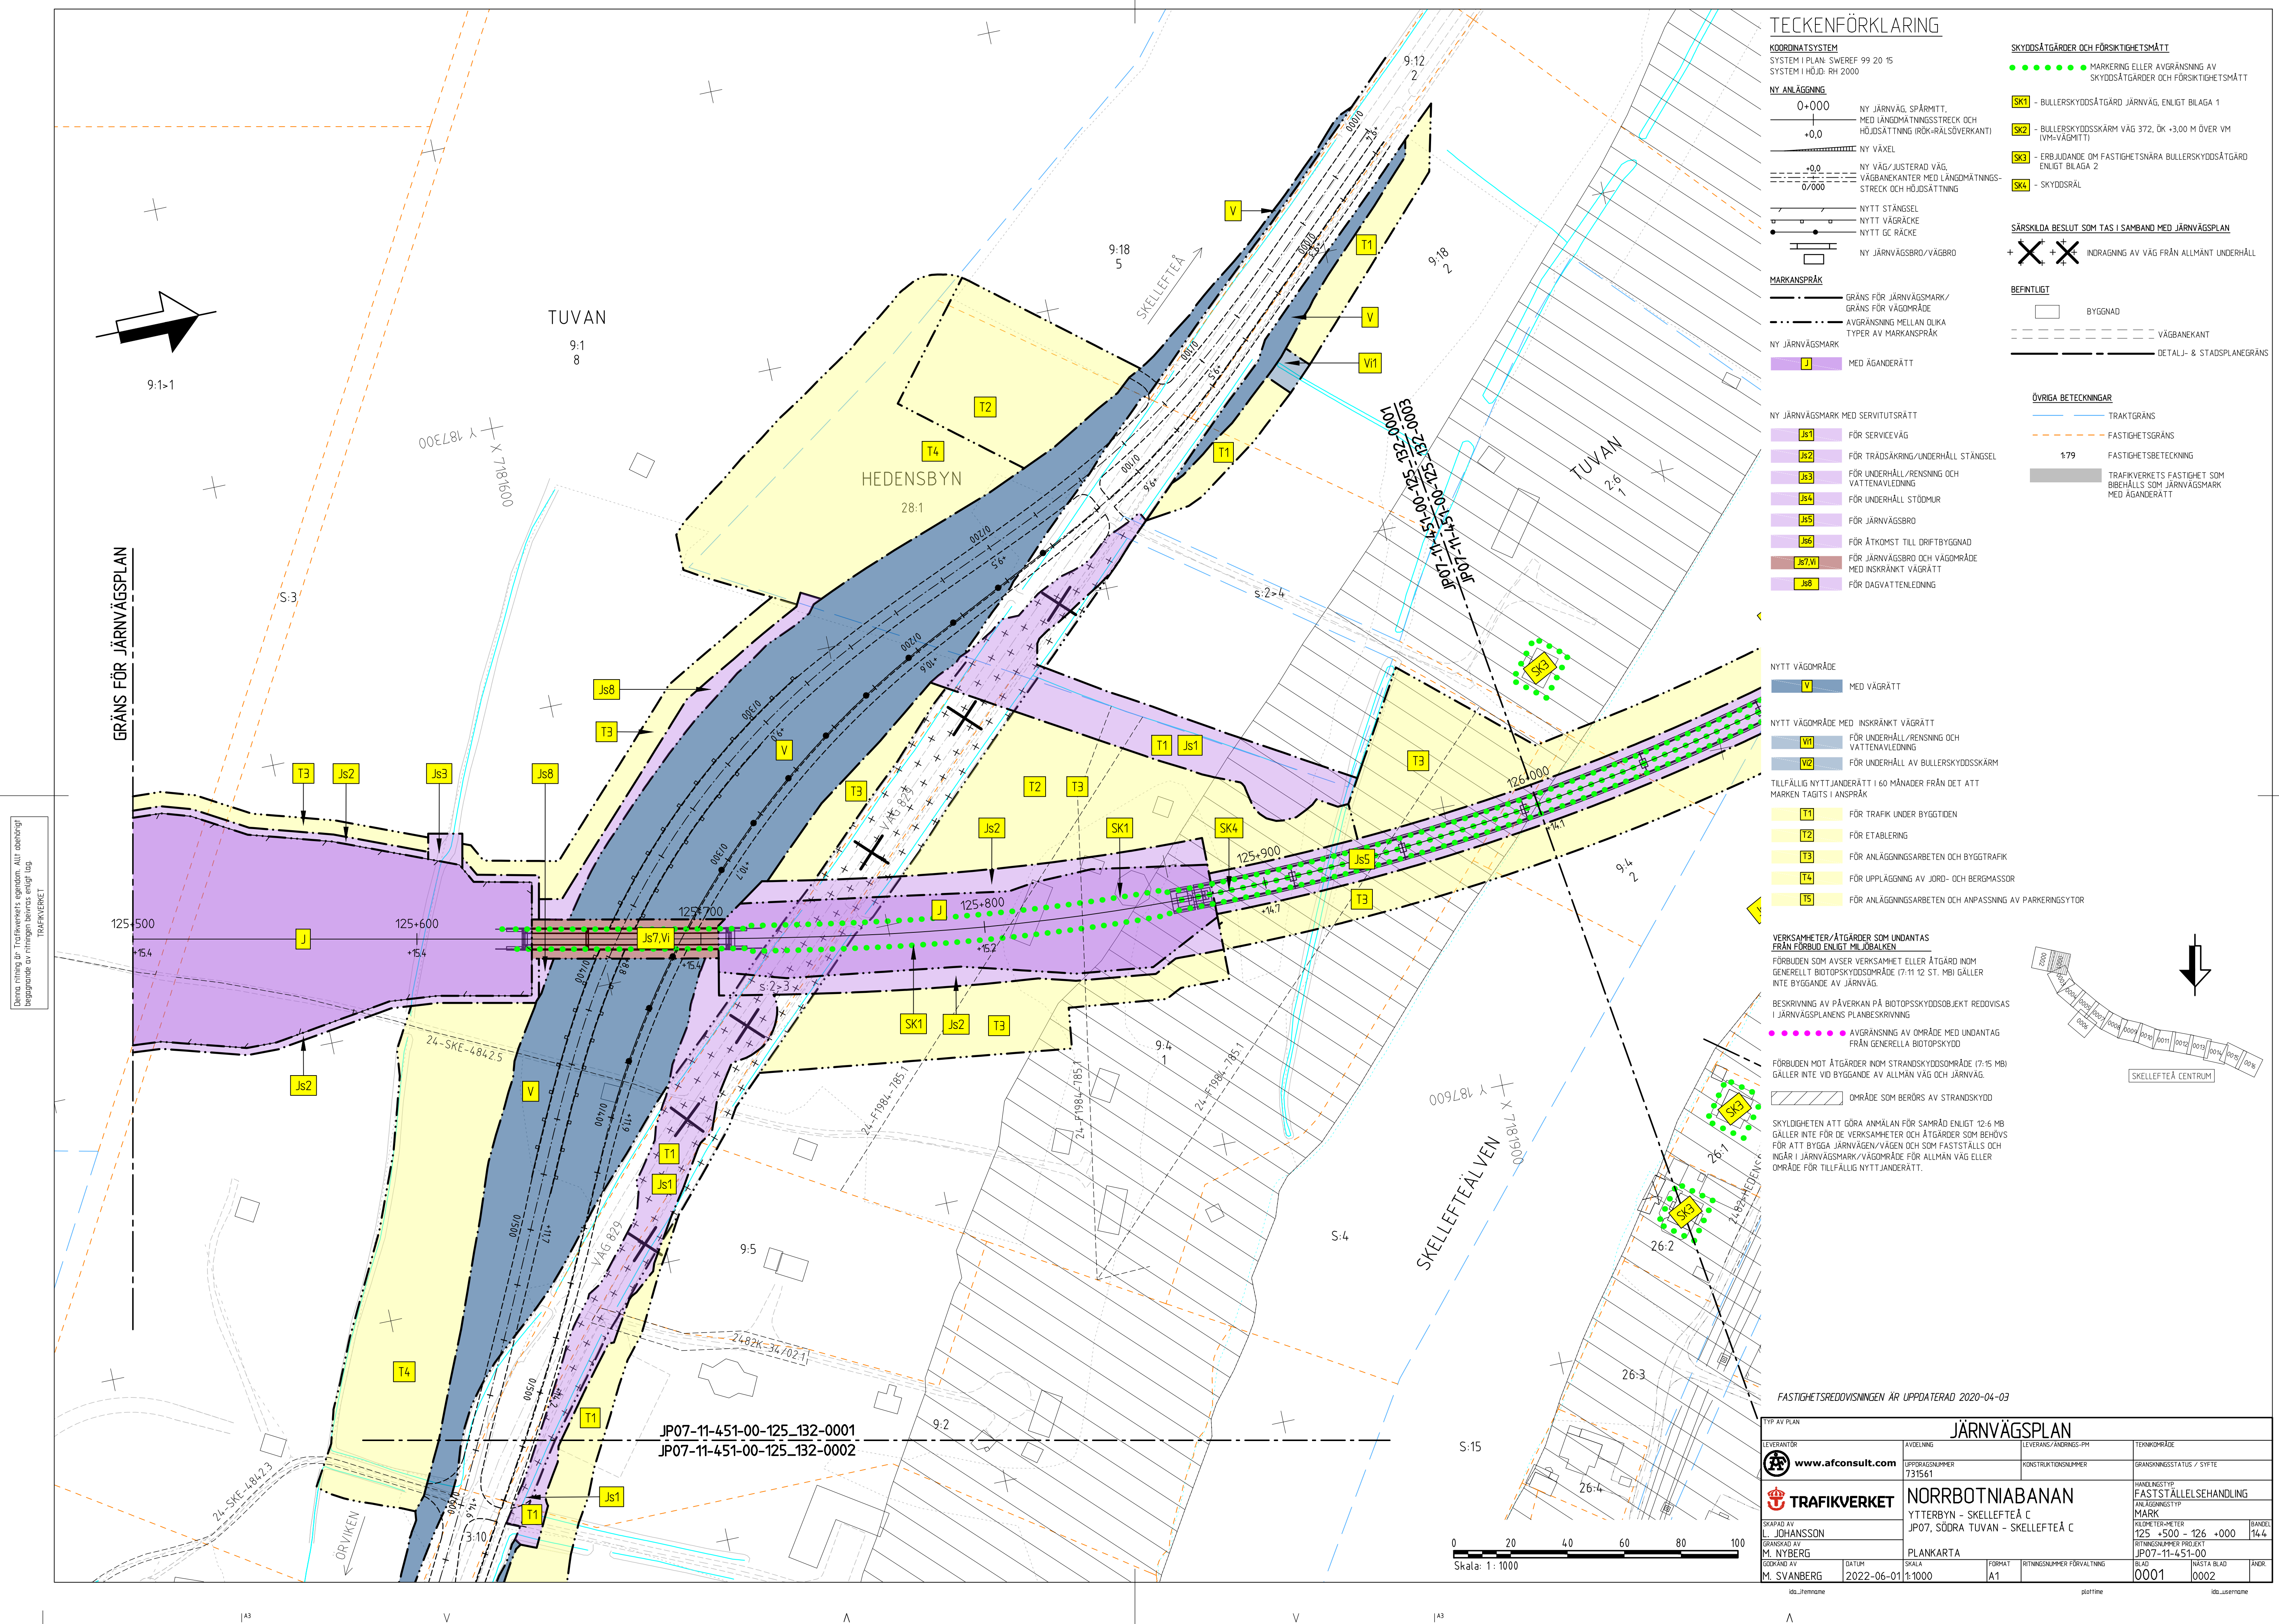

Den här ritning är Trafikverkets egendom. Allt obehörigt
begärande av ritningen beivras enligt lag.
TRAFIKVERKET



TECKENFÖRKLARING

KOORDINATSYSTEM
SYSTEM I PLAN: SWEREF 99 20 15
SYSTEM I HÖJD: RH 2000

NY ANLÄGGNING

0+000 NY JÄRNVÄG, SPÅRMITT,
MED LÄNGDMÄTNINGSTRECK OCH
HÖJDSÄTTNING (RÖK-RÄLSÖVERKANT)
+0,0 NY VÄGEL
-0,0 NY VÄG/ÅJUSTERAD VÄG,
VÄGBANEKANTER MED LÄNGDMÄTNINGS-
STRECK OCH HÖJDSÄTTNING
0/000

NYTT STÅNSEL
NYTT VÄGRÄCKE
NYTT GC RÄCKE
NY JÄRNVÄGSBRÖ/VÄGBRO

MARKANSPRÅK

GRÄNS FÖR JÄRNVÄGSMARK/
GRÄNS FÖR VÄGOMRÅDE
AVGRÄNSNING MELLAN OLKA
TYPER AV MARKANSPRÅK

NY JÄRNVÄGSMARK
J MED ÄGANDERÄTT

NY JÄRNVÄGSMARK MED SERVITUTSRÄTT

J61 FÖR SERVICEVÄG
J62 FÖR TRÄDSÄKRING/UNDERHÅLL STÄNGSEL
J63 FÖR UNDERHÅLL/RENSNING OCH
VATTENAVLEDNING
J64 FÖR UNDERHÅLL STÖDMUR
J65 FÖR JÄRNVÄGSBRÖ
J66 FÖR ÅTKOMST TILL DRIFTBYGGNAD
J67.VI FÖR JÄRNVÄGSBRÖ OCH VÄGOMRÅDE
MED INSKRÄNKT VÄGRÄTT
J68 FÖR DAGVATTENLEDNING

NYTT VÄGOMRÅDE

V MED VÄGRÄTT

NYTT VÄGOMRÅDE MED INSKRÄNKT VÄGRÄTT

V11 FÖR UNDERHÅLL/RENSNING OCH
VATTENAVLEDNING
V12 FÖR UNDERHÅLL AV BULLERSKYDDSSKÄRM

TILLFÄLLE NYTT JÄNDERÄTT I 60 MÅNADER FRÅN DET ATT
MARKEN TAGITS I ANSPRÅK

T1 FÖR TRAFIK UNDER BYGGTIDEN
T2 FÖR ETABLERING
T3 FÖR ANLÄGGNINGSARBETEN OCH BYGGTRAFIK
T4 FÖR UPPLÄGGNING AV JORD- OCH BERGMASSOR
T5 FÖR ANLÄGGNINGSARBETEN OCH ANPASSNING AV PARKERINGSYTOR

VERKSAMHETER/ÅTGÄRDER SOM UNDTAGS FRÅN FÖRBUD ENLIGT M.J. 10:1

FÖRBUDEN SOM AVSER VERKSAMHET ELLER ÅTGÄRD INOM
GENERELLT BIOTOPSKYDDSOMRÅDE (7:11 12 ST. MB) GÄLLER
INTE BYGGANDE AV JÄRNVÄG

BESKRIVNING AV PÅVERKAN PÅ BIOTOPSKYDDSOBJEKT REDOVISAS
I JÄRNVÄGSPLANENS PLANBESKRIVNING

AVGRÄNSNING AV OMRADE MED UNDTAG
FRÅN GENERELLA BIOTOPSKYDD

FÖRBUDEN MOT ÅTGÄRDER INOM STRANDSKYDDSOMRÅDE (7:15 MB)
GÄLLER INTE VID BYGGANDE AV ALLMÄN VÄG OCH JÄRNVÄG

OMRÅDE SOM BERÖRS AV STRANDSKYDD

SKYDDIGHETEN ATT GÖRA ANMÄLAN FÖR SAMRÅD ENLIGT 12:6 MB
GÄLLER INTE FÖR DE VERKSAMHETER OCH ÅTGÄRDER SOM BEHOVS
FÖR ATT BYGGA JÄRNVÄG/VÄG OCH SOM FASTSTÄLLS OCH
INGÅR I JÄRNVÄGSMARK/VÄGOMRÅDE FÖR ALLMÄN VÄG ELLER
OMRÅDE FÖR TILLFÄLLE NYTT JÄNDERÄTT.

FASTIGHETSREDOVISNINGEN ÄR UPPDATERAD 2020-04-03

JÄRNVÄGSPLAN			
LEVERANTÖR	AVDELNING	LEVERANS/ÄNDRINGS-PM	TEKNISKTOMRÅDE
www.afconsult.com	UPPDRAGSNUMMER 731561	KONSTRUKTIONSNUMMER	GRANSKNINGSSTATUS / SYFTE
TRAFIKVERKET	NORRBOTNIABANAN		HANDLINGSSTYP FASTSTÄLLELSEHANDLING
SKAPAD AV L. JOHANSSON	YTTERBYN - SKELLEFTEÅ C		ANLÄGGNINGSTYP MARK
GRANSKAD AV M. NYBERG	JP07, SÖDRA TUVAN - SKELLEFTEÅ C		PROJEKTERARE 125 +500 - 126 +000
GRANSKAD AV M. SVANBERG	PLANKARTA		ANLÄGGNINGSPROJEKT JP07-11-451-00
GRANSKAD AV M. SVANBERG	DATA 2022-06-01	SKALA 1:1000	FORMAT A1
		BRITINGSNUMMER FÖRVALTNING	BLAD 0002
			BLAD 0003
			ANMÄRKNINGAR

SKYDDÅTGÄRDER OCH FÖRSIKTIGHETSMÅTT

MARKERING ELLER AVGRÄNSNING AV
SKYDDÅTGÄRDER OCH FÖRSIKTIGHETSMÅTT
SK1 - BULLERSKYDDÅTGÄRD JÄRNVÄG, ENLIGT BILAGA 1
SK2 - BULLERSKYDDSSKÄRM VÄG 372, ÖK +3,00 M ÖVER VM
(VM=VÄGMITT)
SK3 - ERBJUDANDE OM FASTIGHETSNÄRA BULLERSKYDDÅTGÄRD
ENLIGT BILAGA 2
SK4 - SKYDDSRÄL

SÄRSKILDA BESLUT SOM TAS I SAMBAND MED JÄRNVÄGSPLAN



INDRAGNING AV VÄG FRÅN ALLMÄNT UNDERHÅLL


BEFINTLIGT

BYGGNAD
VÄGBANEKANT
DETALJ- & STADSPLANEGRÄNS

ÖVRIGA BETECKNINGAR

TRAKTGRÄNS
FASTIGHETSGRÄNS
FASTIGHETSBECKNING
TRAFIKVERKET'S FASTIGHET SOM
BIBEHÅLLS SOM JÄRNVÄGSMARK
MED ÄGANDERÄTT

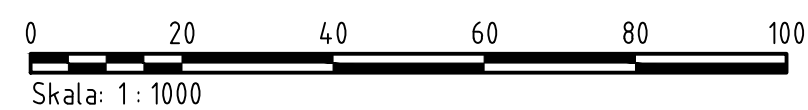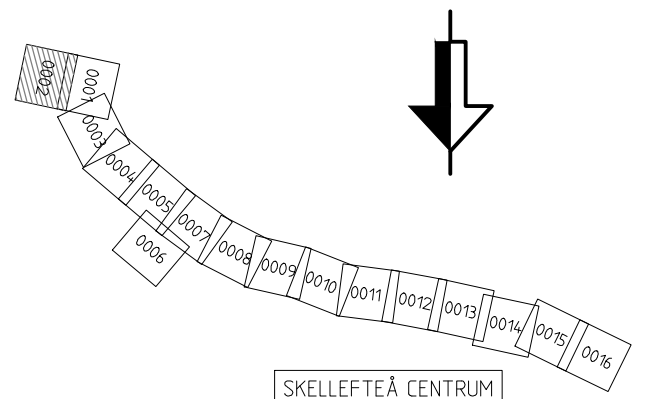

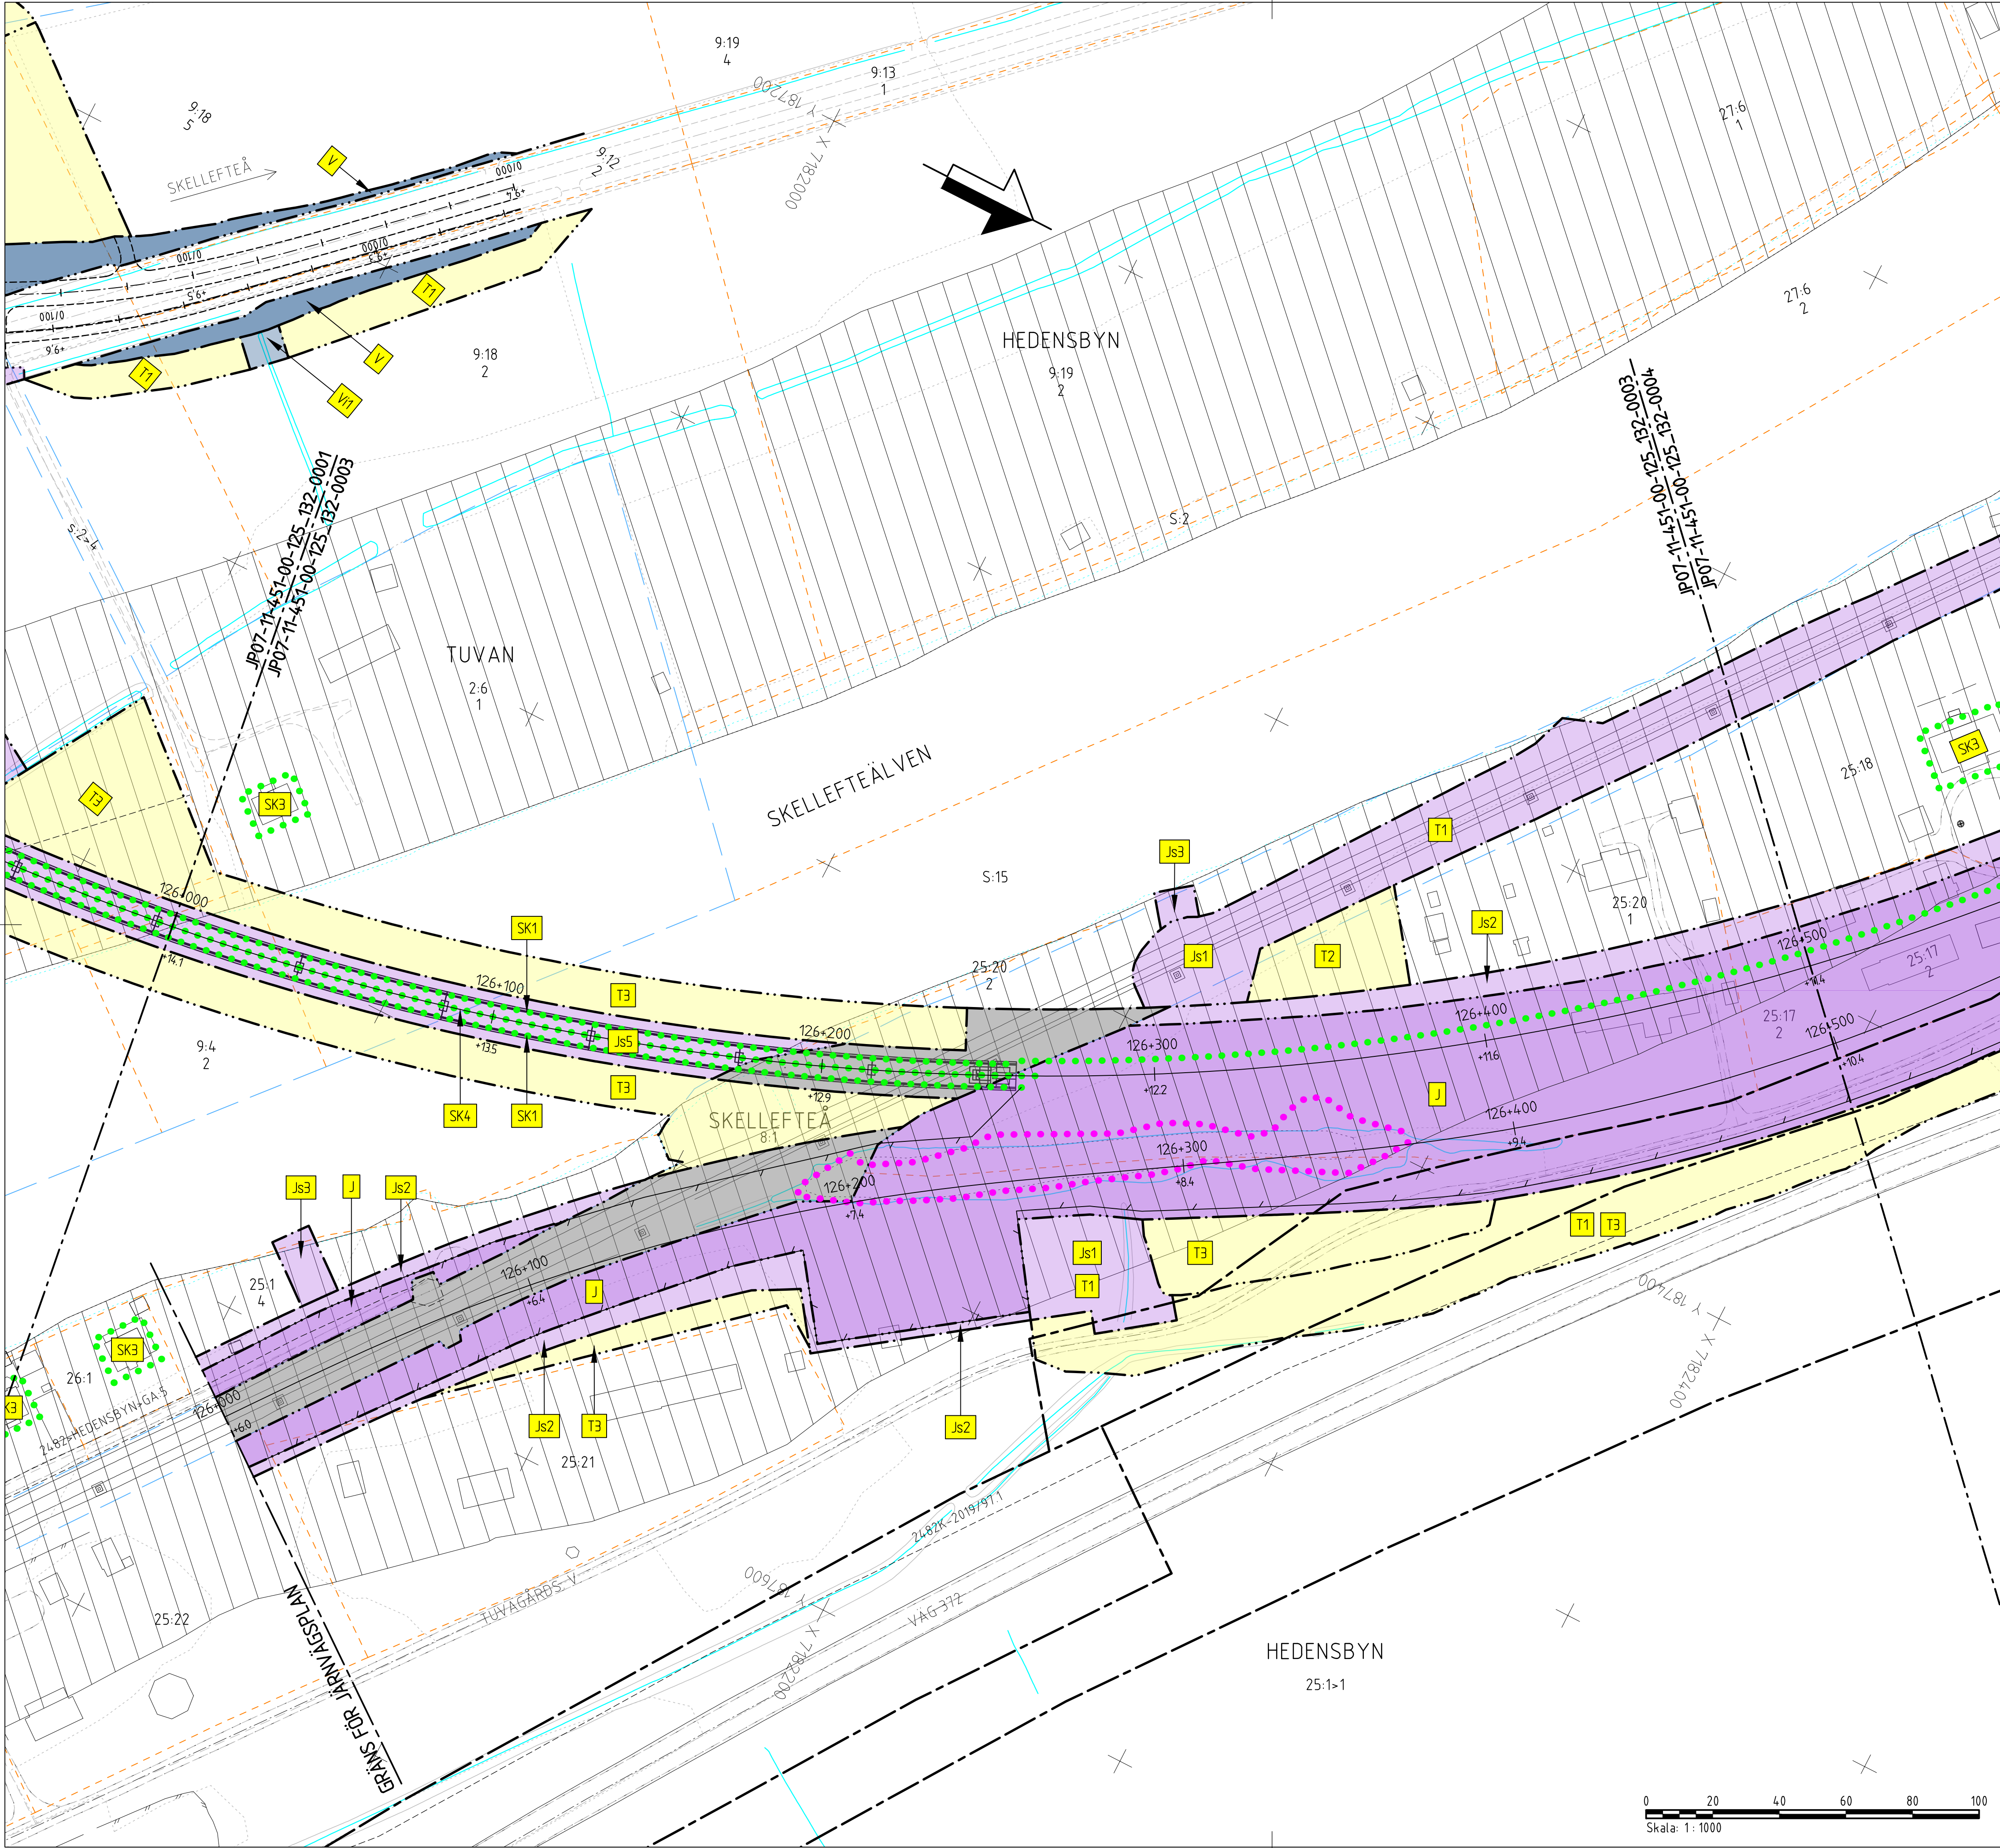

TECKENFÖRKLARING

KOORDINATSYSTEM
SYSTEM I PLAN: SWEREF 99 20 15
SYSTEM I HÖJD: RH 2000

NY ANLÄGGNING

- 0+000 NY JÄRNVÄG, SPÅRMITT, MED LÄNGDMÄTNINGSSTRECK OCH HÖJDSÄTTNING (RÖK+RÄLSÖVERKANT)
- +0,0 NY VÄGEL
- 0,0 NY VÄG/JUSTERAD VÄG, VÄGBANEKANTER MED LÄNGDMÄTNINGS-STRECK OCH HÖJDSÄTTNING
- 0/000

MARKANSPRÅK

- GRÄNS FÖR JÄRNVÄGSMARK/GRÄNS FÖR VÄGOMRÅDE
- AVGRÄNSNING MELLAN OLKA TYPER AV MARKANSPRÅK
- NY JÄRNVÄGSMARK
- J MED ÄGANDERÄTT

SKYDDSGÄRDER OCH FÖRSIKTIGHETSMÅTT

- MARKERING ELLER AVGRÄNSNING AV SKYDDSGÄRDER OCH FÖRSIKTIGHETSMÅTT
- SK1 - BULLERSKYDDSGÄRD JÄRNVÄG, ENLIGT BILAGA 1
- SK2 - BULLERSKYDDSGÄRD VÄG 372, ÖK +3,00 M ÖVER VM (VM=VÄGMITT)
- SK3 - ERBJUDANDE OM FASTIGHETSNÄRA BULLERSKYDDSGÄRD ENLIGT BILAGA 2
- SK4 - SKYDDSRÄL

SÄRSKILDA BESLUT SOM TAS I SAMBAND MED JÄRNVÄGSPLAN

- INDRAGNING AV VÄG FRÅN ALLMANT UNDERHÅLL

BEPINTLIGT

- BYGGNAD
- VÄGBANEKANT
- DETAIL- & STADSPANEGRÄNS

ÖVRIGA BETECKNINGAR

- TRAKTGRÄNS
- FASTIGHETSGRÄNS
- FASTIGHETSBECKNING
- TRAFIKVERKET'S FASTIGHET SOM BEHÅLLS SOM JÄRNVÄGSMARK MED ÄGANDERÄTT

NY JÄRNVÄGSMARK MED SERVITUTSRÄTT

- Js1 FÖR SERVICEVÄG
- Js2 FÖR TRÄDSÄKRING/UNDERHÅLL STÄNGSEL
- Js3 FÖR UNDERHÅLL/RENSNING OCH VATTENAVLEDNING
- Js4 FÖR UNDERHÅLL STÖDMUR
- Js5 FÖR JÄRNVÄGSBRÖ
- Js6 FÖR ÅTKOMST TILL DRIFTBYGNAD
- Js7.V FÖR JÄRNVÄGSBRÖ OCH VÄGOMRÅDE MED INSKRÄNKT VÄGRÄTT
- Js8 FÖR DAGVATTENLEDNING

NYTT VÄGOMRÅDE

- V MED VÄGRÄTT

NYTT VÄGOMRÅDE MED INSKRÄNKT VÄGRÄTT

- V1 FÖR UNDERHÅLL/RENSNING OCH VATTENAVLEDNING
- V2 FÖR UNDERHÅLL AV BULLERSKYDDSGÄRD

TILLFÄLLE NYTTJÄNDERÄTT I 60 MÅNADER FRÅN DET ATT MARKEN TAGITS I ANSPRÅK

- T1 FÖR TRAFIK UNDER BYGGTIDEN
- T2 FÖR ETABLERING
- T3 FÖR ANLÄGGNINGSARBETEN OCH BYGGTRAFIK
- T4 FÖR UPPLÄGGNING AV JORD- OCH BERGMASSOR
- T5 FÖR ANLÄGGNINGSARBETEN OCH ANPASSNING AV PARKERINGSYTOR

VERKSAMHETER/ÅTGÄRDER SOM UNDANTAS FRÅN FÖRBUD ENLIGT 12.6 MB

FÖRBUDEN SOM AVSER VERKSAMHET ELLER ÅTGÄRD INOM GENERELLT BIOTOPSKYDDSMRÅDE (7:11 12 ST. MB) GÄLLER INTE BYGGANDE AV JÄRNVÄG.

BESKRIVNING AV PÅVERKAN PÅ BIOTOPSKYDDSOBJEKT REDOVISAS I JÄRNVÄGSPLANENS PLANBESKRIVNING

- AVGRÄNSNING AV OMRADE MED UNDANTAG FRÅN GENERELLA BIOTOPSKYDD

FÖRBUDEN MOT ÅTGÄRDER INOM STRANDSKYDDSMRÅDE (7:15 MB) GÄLLER INTE VID BYGGANDE AV ALLMAN VÄG OCH JÄRNVÄG.

OMRÅDE SOM BERÖRS AV STRANDSKYDD

SKYDDIGHETEN ATT GÖRA ANMÄLAN FÖR SAMRÄD ENLIGT 12:6 MB GÄLLER INTE FÖR DE VERKSAMHETER OCH ÅTGÄRDER SOM BEHÖVS FÖR ATT BYGGA JÄRNVÄG/VÄG OCH SOM FASTSTÄLLS OCH INGÅR I JÄRNVÄGSMARK/VÄGOMRÅDE FÖR ALLMAN VÄG ELLER OMRADE FÖR TILLFÄLLE NYTTJÄNDERÄTT.



FASTIGHETSREDOVISNINGEN ÄR UPPDATERAD 2020-04-03


SKELLEFTEÅ CENTRUM


SKALA: 1:1000

0 20 40 60 80 100

JÄRNVÄGSPLAN			
LEVERANTÖR	AVDELNING	LEVERANS/ÄNDRINGS-PM	TEKNISKT
www.afconsult.com	UPPDRAGSNUMMER 731561	KONSTRUKTIONSNUMMER	GRANDNINGSTATUS / SYFTE
TRAFIKVERKET	NORRBOTNIABANAN		HANDLINGSTYP
SKAPAD AV L. JOHANSSON	YTTERBYN - SKELLEFTEÅ C		FASTSTÄLLESEHANDLING
GRANSKAD AV M. NYBERG	JP07, SÖDRA TUVAN - SKELLEFTEÅ C		ANLÄGGNINGSTYP
GRANSKAD AV M. SVANBERG	DATA 2022-06-01	SKALA 1:1000	MARK
	FORMAT A1	BRITNSNUMMER FÖRVALTNING	PROJEKTERMETER
			126 +000 - 126 +500
			BLAD 14.4
			BLAD 0003
			BLAD 0004
			ANM.

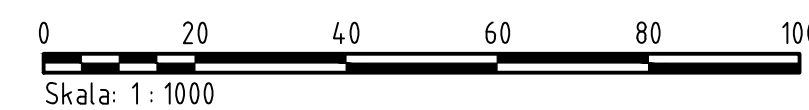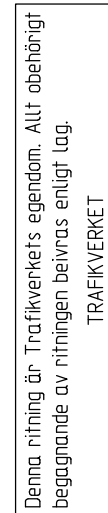

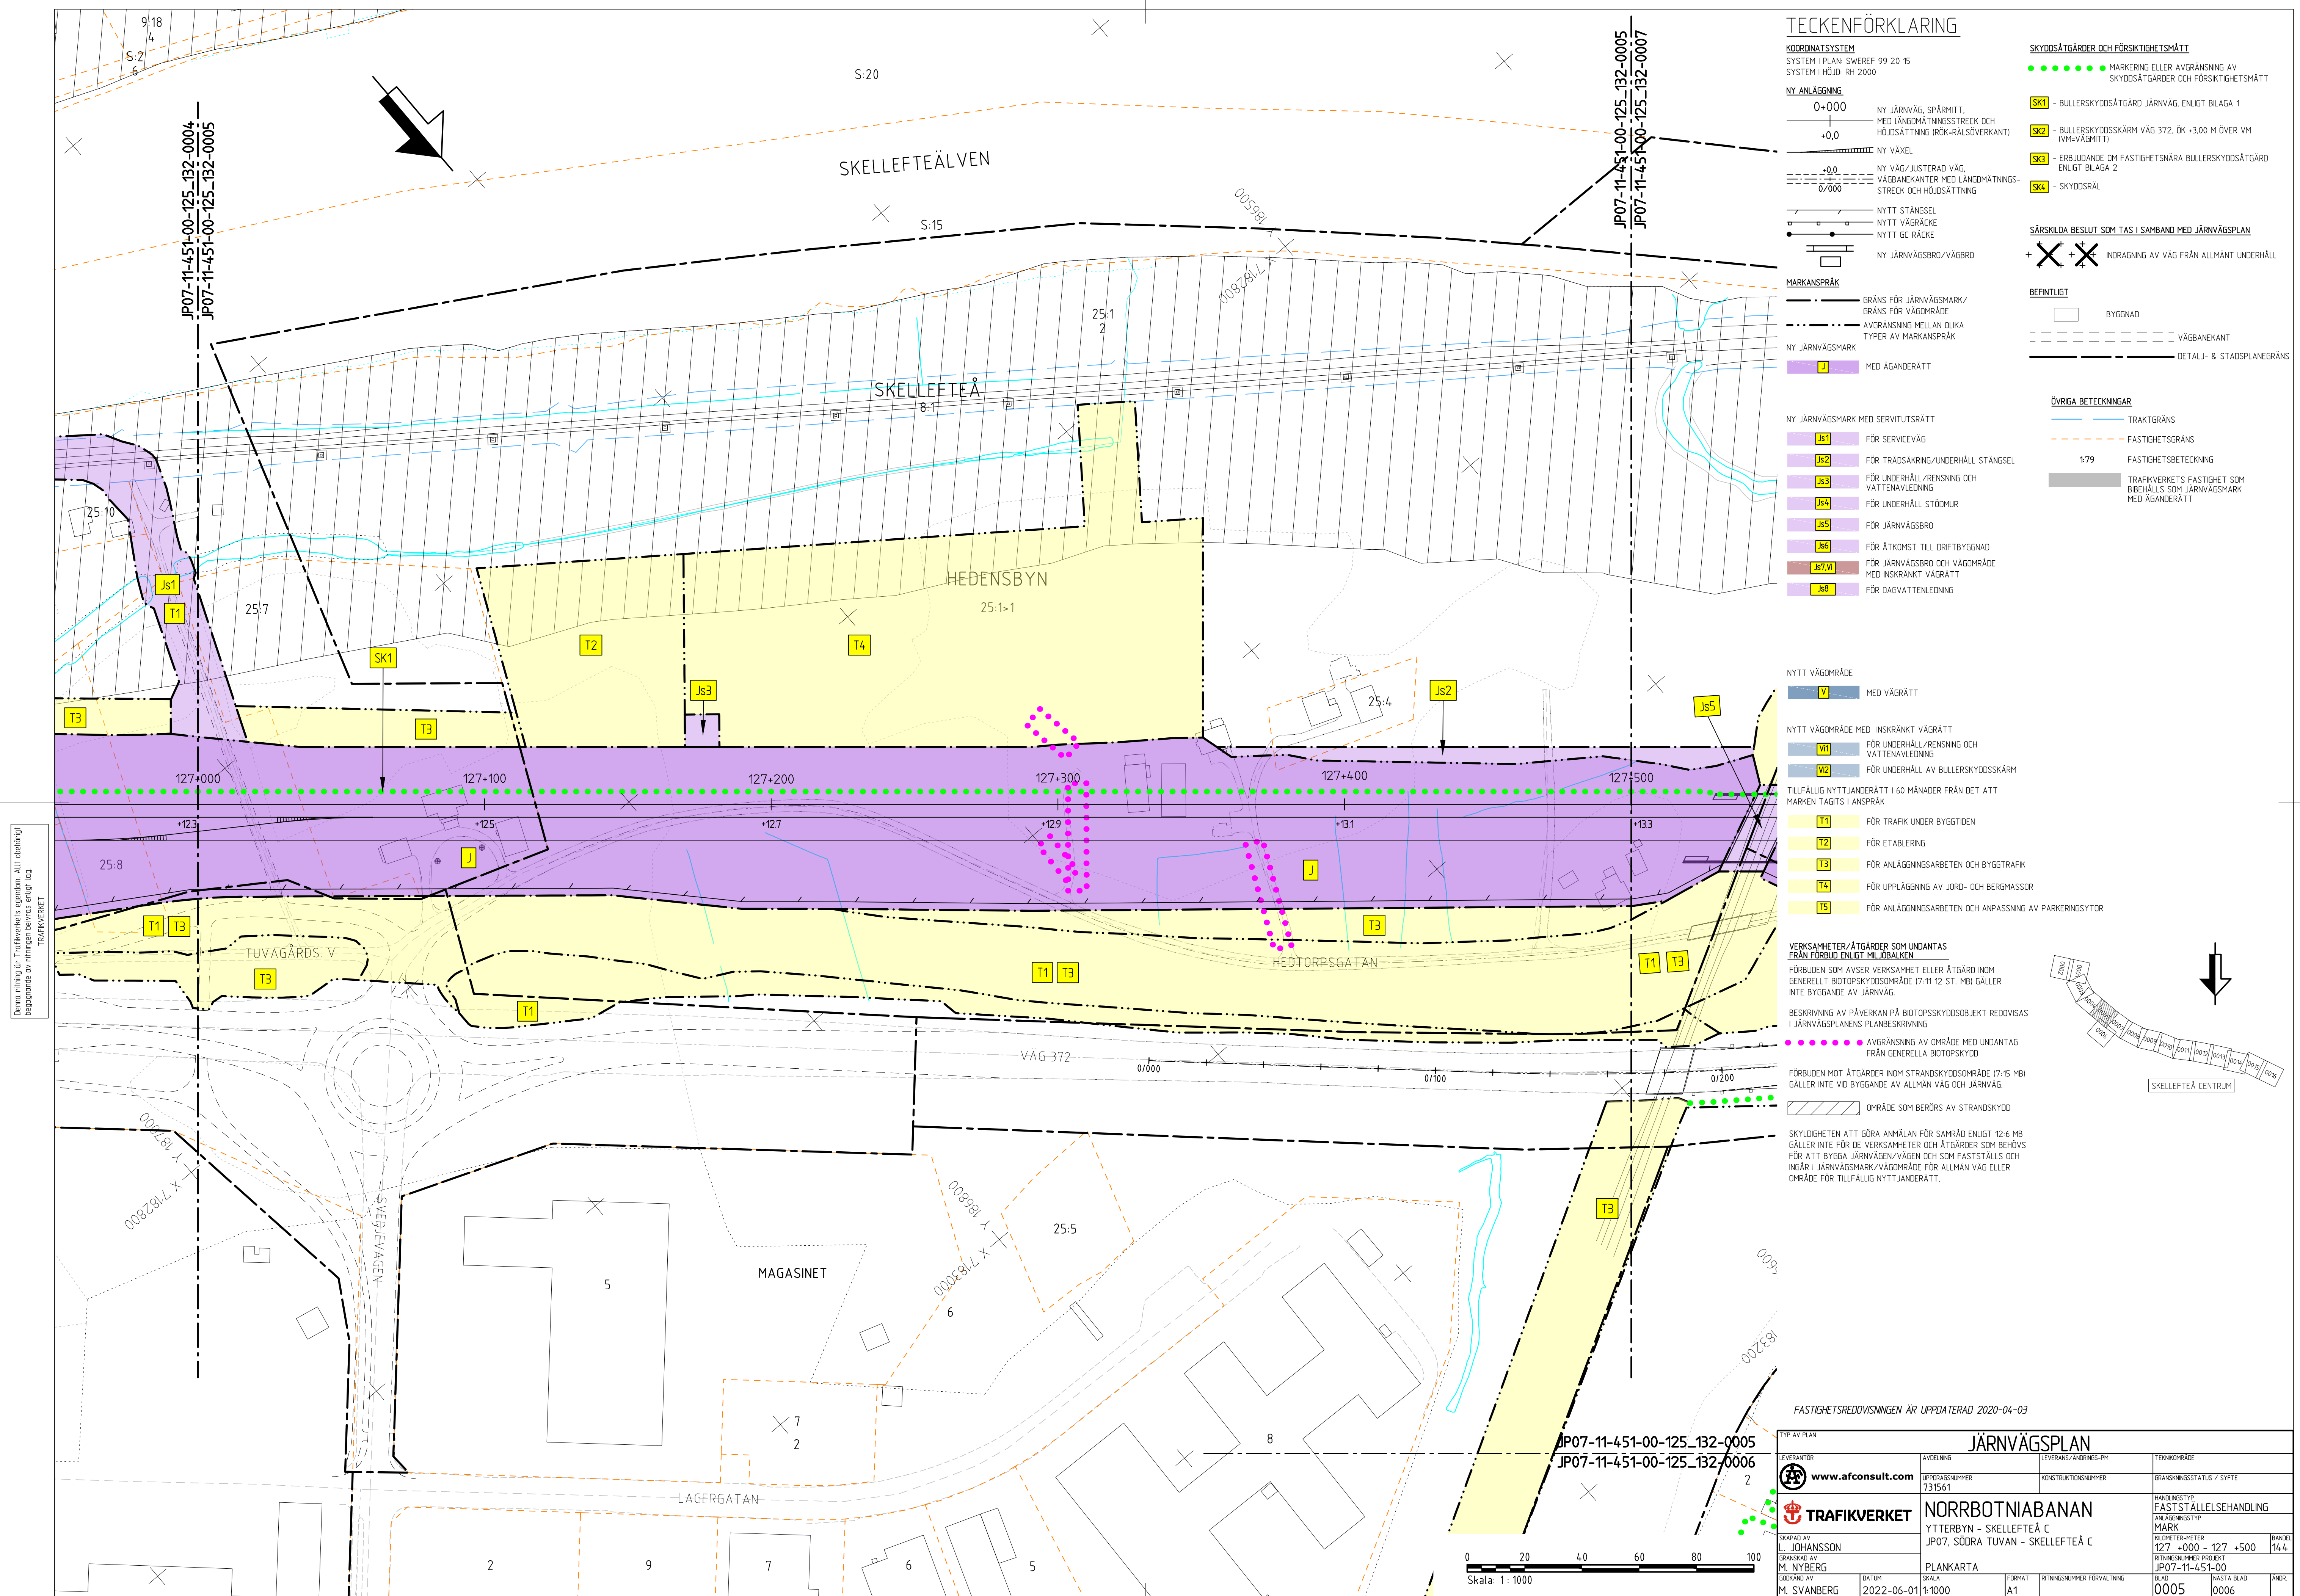

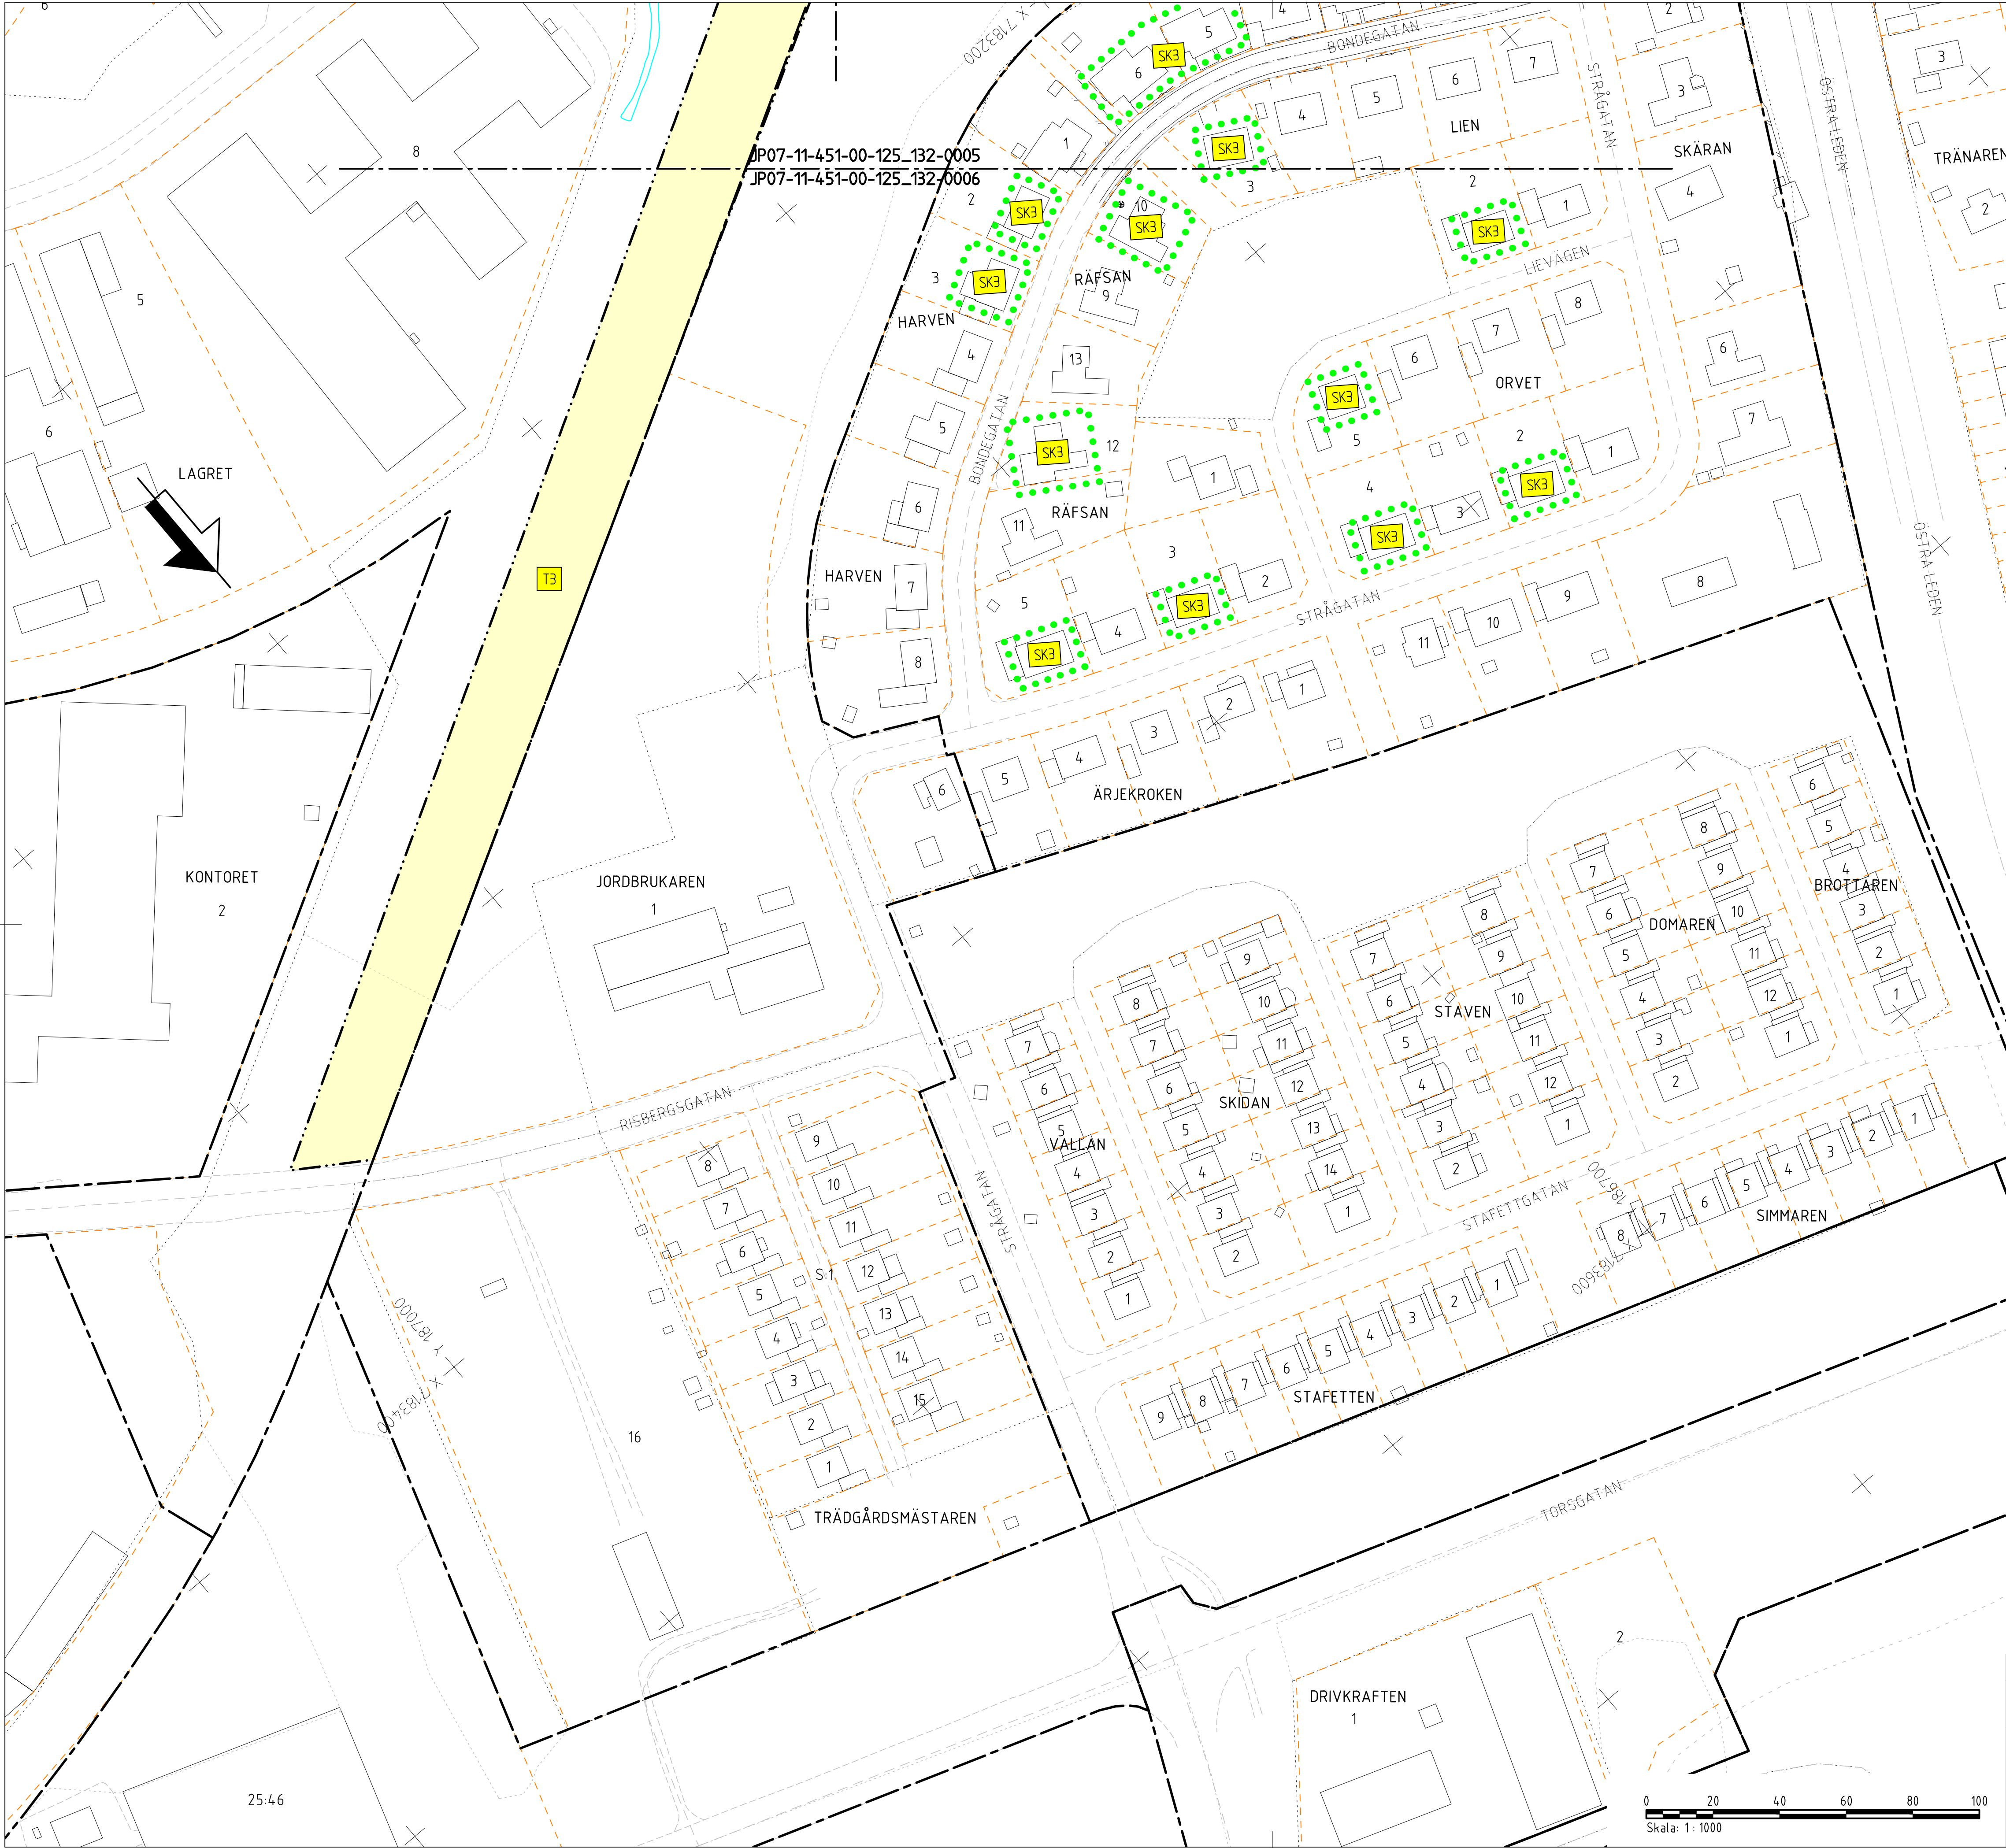

TECKENFÖRKLARING

KOORDINATSYSTEM
SYSTEM I PLAN: SWEREF 99 20 15
SYSTEM I HÖJD: RH 2000

NY ANLÄGGNING

0+000 NY JÄRNVÄG, SPÄRMITT,
MED LÄNGDMÄTNINGSSTRECK OCH
HÖJDSÄTTNING (RÖK-RÄLSÖVERKANT)

+0,0 NY VÄGEL

-+0,0 NY VÄG/ÅJUSTERAD VÄG,
VÄGBANEKANTER MED LÄNGDMÄTNINGS-
STRECK OCH HÖJDSÄTTNING

0/000

NYTT STÄNGSEL
NYTT VÄGRÄCKE
NYTT GC RÄCKE

NY JÄRNVÄGSBRO/VÄGBRO

MARKANSPRÅK

GRÄNS FÖR JÄRNVÄGSMARK/
GRÄNS FÖR VÄGOMRÅDE

AVGRÄNSNING MELLAN OLIKA
TYPER AV MARKANSPRÅK

NY JÄRNVÄGSMARK

J MED ÄGANDERÄTT

NY JÄRNVÄGSMARK MED SERVITUTSRÄTT

J61 FÖR SERVICEVÄG

J62 FÖR TRÄDSÄKRING/UNDERHÅLL STÄNGSEL

J63 FÖR UNDERHÅLL/RENSNING OCH
VATTENAVLEDNING

J64 FÖR UNDERHÅLL STÖDMUR

J65 FÖR JÄRNVÄGSBRO

J66 FÖR ÅTKOMST TILL DRIFTBYGGNAD

J67,V FÖR JÄRNVÄGSBRO OCH VÄGOMRÅDE
MED INSKRÄNKT VÄGRÄTT

J68 FÖR DAGVATTENLEDNING

NYTT VÄGOMRÅDE

V MED VÄGRÄTT

NYTT VÄGOMRÅDE MED INSKRÄNKT VÄGRÄTT

V11 FÖR UNDERHÅLL/RENSNING OCH
VATTENAVLEDNING

V12 FÖR UNDERHÅLL AV BULLERSKYDDSSKÄRM

TILLFÄLLE NYTT JÄNDERÄTT I 60 MÅNADER FRÅN DET ATT
MARKEN TAGITS I ANSPRÅK

T1 FÖR TRAFIK UNDER BYGGTIDEN

T2 FÖR ETABLERING

T3 FÖR ANLÄGGNINGSARBETEN OCH BYGGTRAFIK

T4 FÖR UPPLÄGGNING AV JORD- OCH BERGMASSOR

T5 FÖR ANLÄGGNINGSARBETEN OCH ANPASSNING AV PARKERINGSYTOR

VERKSAMHETER/ÅTGÄRDER SOM UNDTAS FRÅN FÖRBUD ENLIGT M. J. 10:1

FÖRBUDEN SOM AVSER VERKSAMHETER ELLER ÅTGÄRDER INOM
GENERELLT BIODIVERSITÄTSMÅL (7:11 12 ST. MB) GÄLLER
INTE BYGGANDE AV JÄRNVÄG.

BESKRIVNING AV PÅVERKAN PÅ BIODIVERSITÄTSSUBJEKT REDOVISAS
I JÄRNVÄGSPLANENS PLANBESKRIVNING

AVGRÄNSNING AV OMÅDE MED UNDTAG
FRÅN GENERELLA BIODIVERSITÄT

FÖRBUDEN MOT ÅTGÄRDER INOM STRANDSKYDDSMÅL (7:15 MB)
GÄLLER INTE VID BYGGANDE AV ALLMAN VÄG OCH JÄRNVÄG.

OMÅDE SOM BERÖRS AV STRANDSKYDD

SKYDDIGHETEN ATT GÖRA ANMÄLAN FÖR SAMRÅD ENLIGT 12:6 MB
GÄLLER INTE FÖR DE VERKSAMHETER OCH ÅTGÄRDER SOM BEHÖVS
FÖR ATT BYGGA JÄRNVÄG/VÄG OCH SOM FASTSTÄLLS OCH
INGÅR I JÄRNVÄGSMARK/VÄGOMRÅDE FÖR ALLMAN VÄG ELLER
OMÅDE FÖR TILLFÄLLE NYTT JÄNDERÄTT.

SKYDDÅTGÄRDER OCH FÖRSIKTIGHETSMÅTT

MARKERING ELLER AVGRÄNSNING AV
SKYDDÅTGÄRDER OCH FÖRSIKTIGHETSMÅTT

SK1 - BULLERSKYDDÅTGÄRD JÄRNVÄG, ENLIGT BILAGA 1

SK2 - BULLERSKYDDSSKÄRM VÄG 372, ÖK +3,00 M ÖVER VM
(VM=VÄGMITT)

SK3 - ERBJUDANDE OM FASTIGHETSNÄRA BULLERSKYDDÅTGÄRD
ENLIGT BILAGA 2

SK4 - SKYDDSRÄL

SÄRSKILDA BESLUT SOM TAS I SAMBAND MED JÄRNVÄGSPLAN

INDRAGNING AV VÄG FRÅN ALLMANT UNDERHÅLL

BEFINTLIGT

BYGGNAD

VÄGBANEKANT

DETALJ- & STADSPLANEGRÄNS


ÖVRIGA BETECKNINGAR

TRAKTGRÄNS

FASTIGHETSGRÄNS

FASTIGHETSBETECKNING

TRAFIKVERKET'S FASTIGHET SOM
BIBEHÅLLS SOM JÄRNVÄGSMARK
MED ÄGANDERÄTT

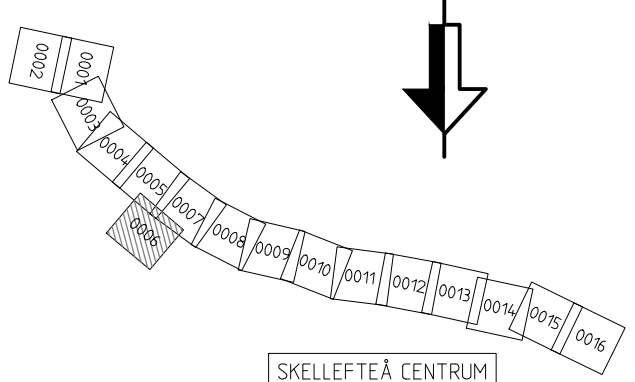

FASTIGHETSPRESENTATIONEN ÄR UPPLADERAD 2020-04-03

JÄRNVÄGSPLAN			
LEVERANTÖR	AVDELNING	LEVERANS-/ÄNDRINGS-PM	TEKNISKT
www.afconsult.com	UPPDRAGSNUMMER 731561	KONSTRUKTIONSDOKUMENT	GRANSKNINGSSTATUS / SYFTE
TRAFIKVERKET	NORRBOTNIABANAN		
SKAPAD AV L. JOHANSSON	YTTERBYN - SKELLEFTÄ C		
GRANSKAD AV M. NYBERG	JP07, SÖDRA TUVAN - SKELLEFTÄ C		
ODKÄND AV M. SVANBERG	PLANKARTA		
DATA 2022-06-01	SKALA 1:1000	FÖRHÅLL A1	DRITINGSNUMMER FÖRVALTNING 0006
idb_jrename	plotline	idb_username	



Om en del av Trafikverkets data är
begränsade av någon annan enligt lag

TRAFIKVERKET

25:46

143

V

Λ

V

143

Λ

