


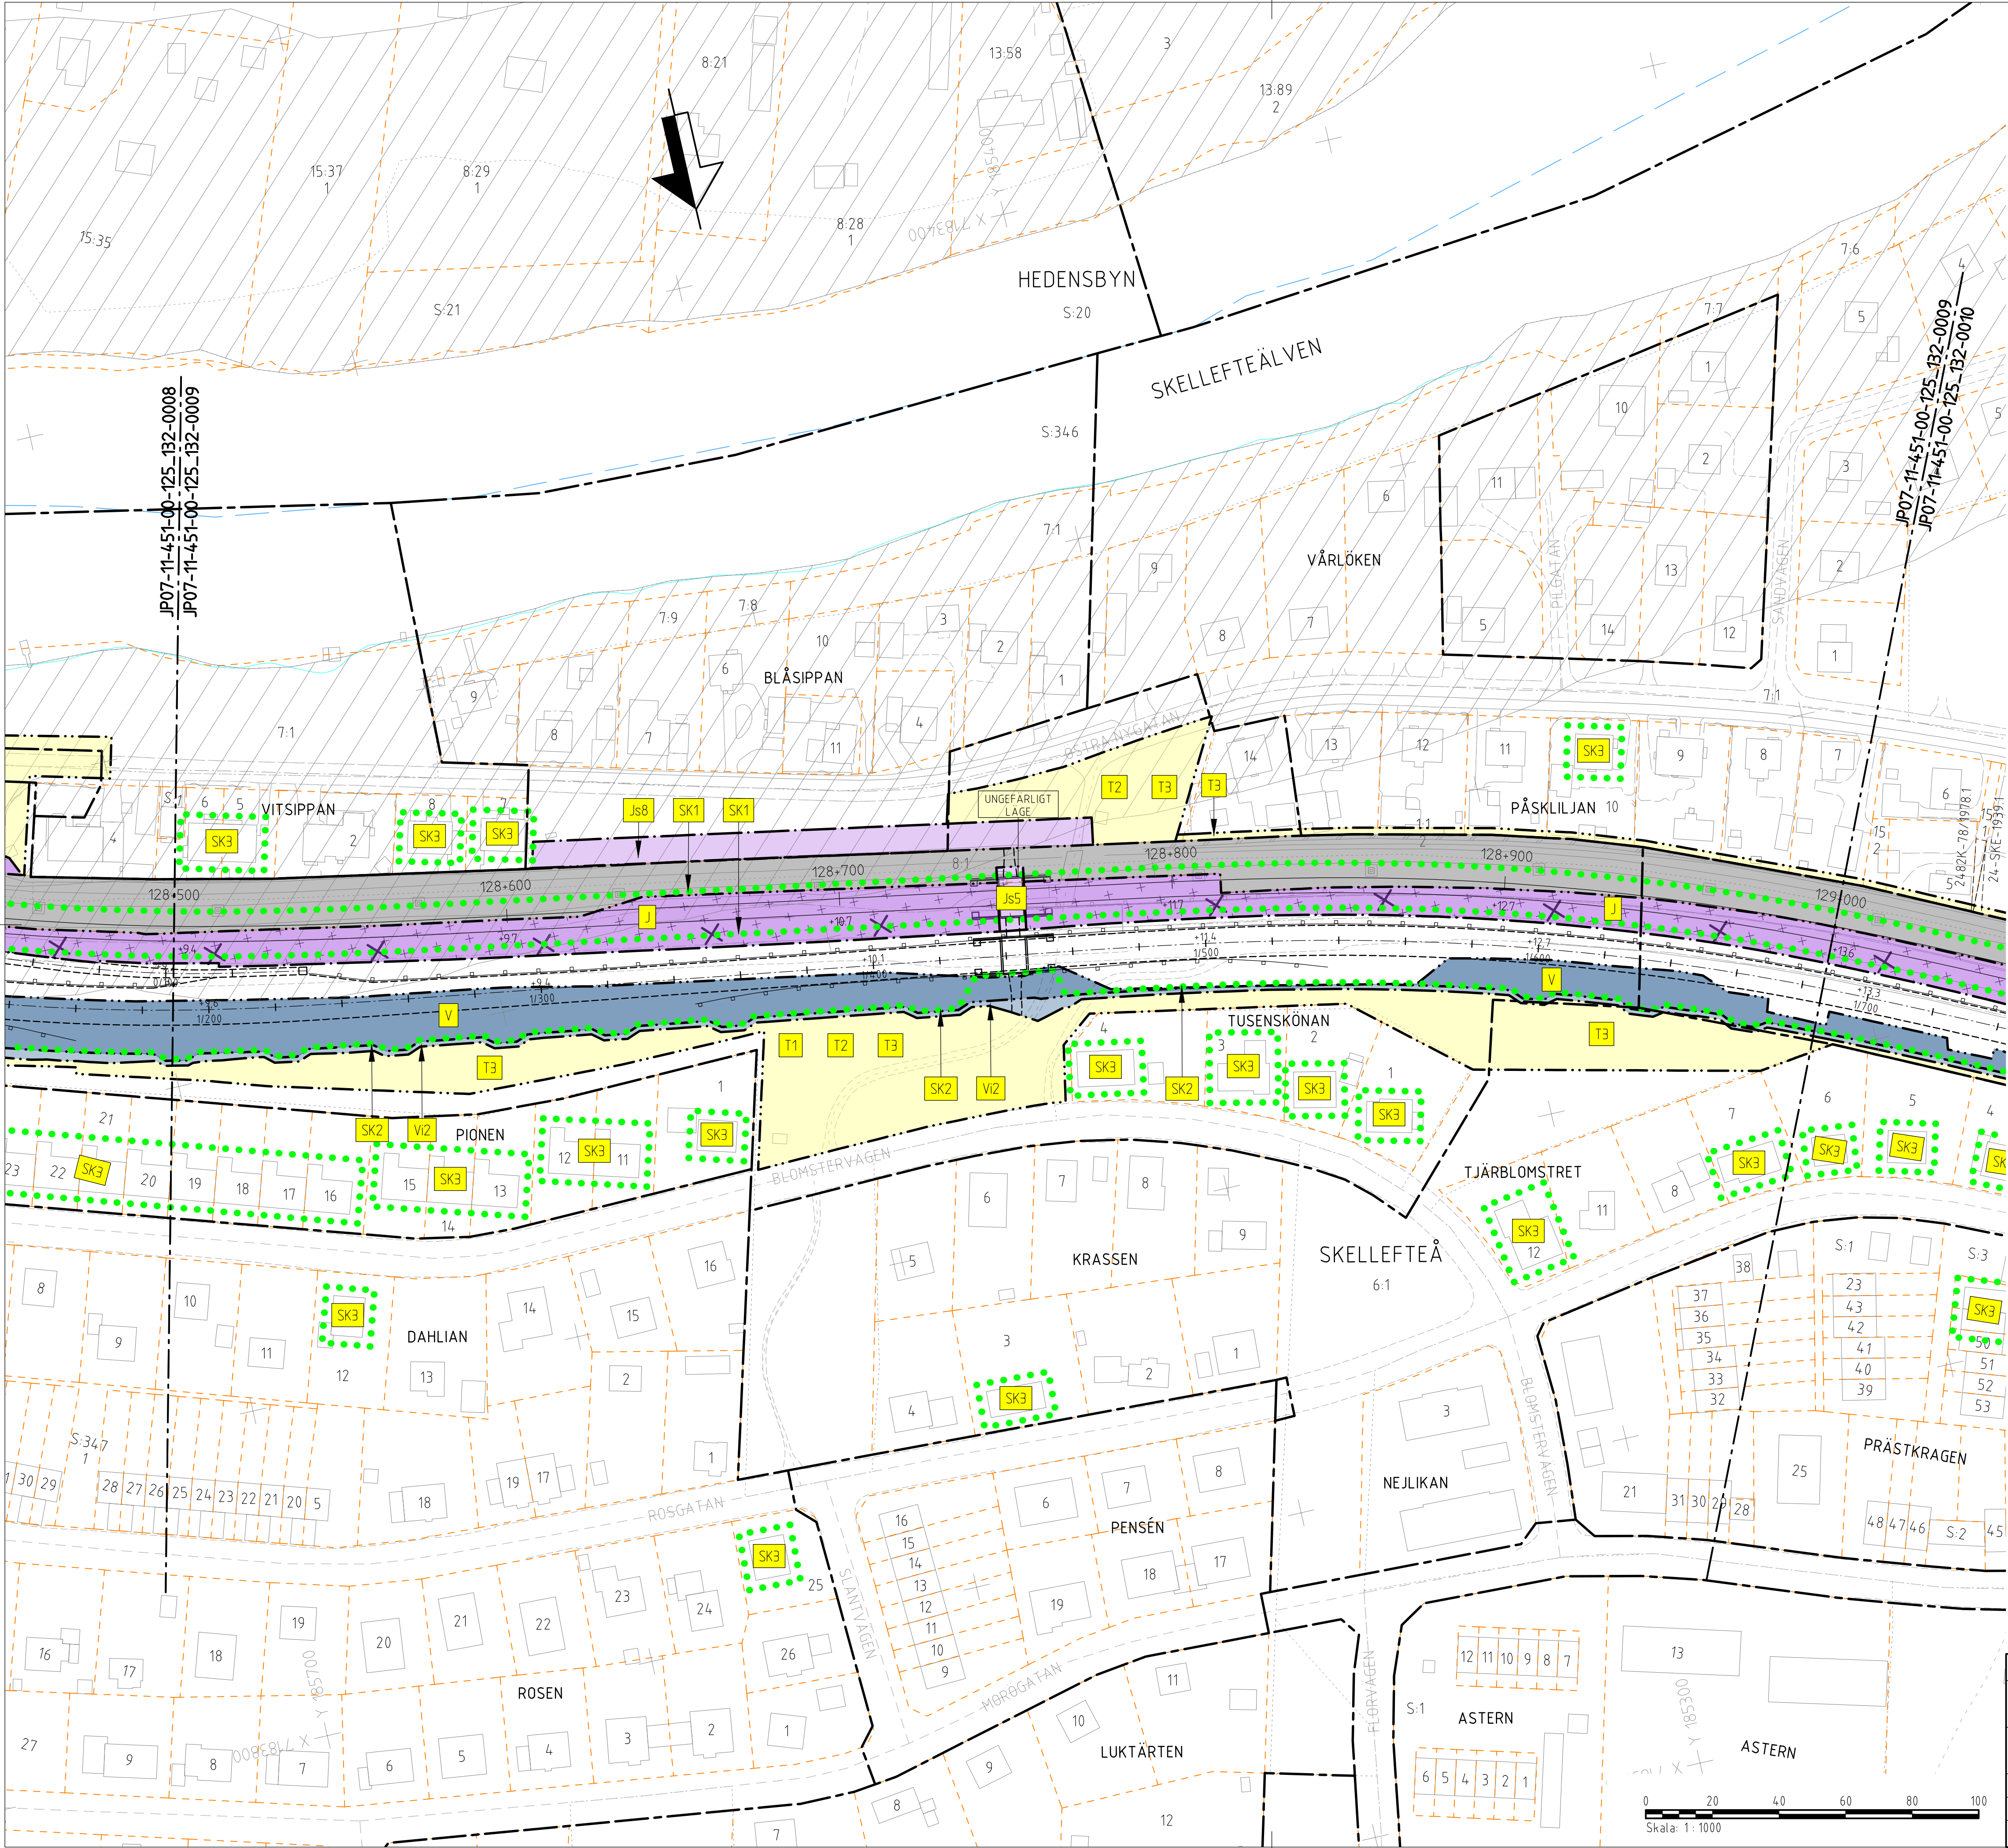

TECKENFÖRKLARING

KOORDINATSYSTEM
SYSTEM I PLAN: SWEREF 99 20 15
SYSTEM I HÖJD: RH 2000

NY ANLÄGGNING

0+000 NY JÄRNVÄG, SPÅRMITT, MED LÄNGDMÄTNINGSTRECK OCH HÖJDSÄTTNING (RÖK-RÄLSÖVERKANT)

+0,0 NY VÄGEL

-0,0 NY VÄG/JUSTERAD VÄG, VÄGBANER OCH LÄNGDMÄTNINGSTRECK OCH HÖJDSÄTTNING

0/000

NYTT STÅNGSEL
NYTT VÄGRÄCKE
NYTT GC RÄCKE

NY JÄRNVÄGSBRÖ/VÄGBRO

MARKANSPRÅK

GRÄNS FÖR JÄRNVÄGSMARK/GRÄNS FÖR VÄGOMRÅDE

AVGRÄNSNING MELLAN OLKA TYPER AV MARKANSPRÅK

NY JÄRNVÄGSMARK

J MED ÄGANDERÄTT

NY JÄRNVÄGSMARK MED SERVITUTSRÄTT

Js1 FÖR SERVICEVÄG

Js2 FÖR TRÄDSÄKRING/UNDERHÅLL STÅNGSEL

Js3 FÖR UNDERHÅLL/RENSNING OCH VATTENAVLEDNING

Js4 FÖR UNDERHÅLL STÖDMUR

Js5 FÖR JÄRNVÄGSBRÖ

Js6 FÖR ÅTKOMST TILL DRIFTBYGGNAD

Js7 V FÖR JÄRNVÄGSBRÖ OCH VÄGOMRÅDE MED INSKRÄNKT VÄGRÄTT

Js8 FÖR DAGVATTENLEDNING

NYTT VÄGOMRÅDE

V MED VÄGRÄTT

NYTT VÄGOMRÅDE MED INSKRÄNKT VÄGRÄTT

V1 FÖR UNDERHÅLL/RENSNING OCH VATTENAVLEDNING

V2 FÖR UNDERHÅLL AV BULLERSKYDDSSKÄRM

TILLFÄLLEG NYTT JÄNDERÄTT I 50 MÅNADER FRÅN DET ATT MARKEN TAGITS I ANSPRÅK

T1 FÖR TRAFIK UNDER BYGGTIDEN

T2 FÖR ETABLERING

T3 FÖR ANLÄGGNINGSARBETEN OCH BYGGTRAFIK

T4 FÖR UPPLÄGGNING AV JORD- OCH BERGMASSOR

T5 FÖR ANLÄGGNINGSARBETEN OCH ANPASSNING AV PARKERINGSYTOR

VERKSAMHETER/ÅTGÄRDER SOM UNDANTAS FRÅN FÖRBUD ENLIGT MILJÖLÖSLAGEN

FÖRBUDEN SOM AVSER VERKSAMHETER ELLER ÅTGÄRDER INOM GENERELLT BIODIVERSITÄTSMÅL (7:11.12 ST. MB) GÄLLER INTE BYGGANDE AV JÄRNVÄG

BESKRIVNING AV PÅVERKAN PÅ BIODIVERSITÄTSDOKUMENT REDOVISAS I JÄRNVÄGSPLANENS PLANBESKRIVNING

AVGRÄNSNING AV OMÅDE MED UNDANTAG FRÅN GENERELLA BIODIVERSITÄTSDOKUMENT

FÖRBUDEN MOT ÅTGÄRDER INOM STRANDSKYDDSMÅL (7:15 MB) GÄLLER INTE VID BYGGANDE AV ALLMAN VÄG OCH JÄRNVÄG

OMÅDE SOM BERÖRS AV STRANDSKYDD

SKYDDIGHETEN ATT GÖRA ANMÄLAN FÖR SAMRÅD ENLIGT 12:6 MB GÄLLER INTE FÖR DE VERKSAMHETER OCH ÅTGÄRDER SOM BEHÖVS FÖR ATT BYGGA JÄRNVÄG/VÄG OCH SOM FASTSTÄLLS OCH INGÅR I JÄRNVÄGSMARK/VÄGOMRÅDE FÖR ALLMAN VÄG ELLER OMÅDE FÖR TILLFÄLLEG NYTT JÄNDERÄTT.

FASTIGHETSREDOVISNINGEN ÄR UPPDATERAD 2020-04-03

SKELLEFTEÅ CENTRUM

SKYDDÅTGÄRDER OCH FÖRSIKTIGHETSMÅTT

MARKERING ELLER AVGRÄNSNING AV SKYDDÅTGÄRDER OCH FÖRSIKTIGHETSMÅTT

SK1 - BULLERSKYDDÅTGÄRD JÄRNVÄG, ENLIGT BILAGA 1

SK2 - BULLERSKYDDSSKÄRM VÄG 372, ÖK +3,00 M ÖVER VM (VM=VÄGMITT)

SK3 - ERBJUDANDE OM FASTIGHETSNÄRA BULLERSKYDDÅTGÄRD ENLIGT BILAGA 2

SK4 - SKYDDSRÄL

SÄRSKILDA BESLUT SOM TAS I SAMBAND MED JÄRNVÄGSPLAN

INDRAGNING AV VÄG FRÅN ALLMANT UNDERHÅLL

BEFINTLIGT

BYGGNAD

VÄGBANERKANT

DETAIL- & STADSPLANEGRÄNS

ÖVRIGA BETECKNINGAR

TRAKTGRÄNS


FASTIGHETSBECKNING

TRAFIKVERKET'S FASTIGHET SOM BEHÅLLS SOM JÄRNVÄGSMARK MED ÄGANDERÄTT


JÄRNVÄGSPLAN			
LEVERANTÖR	AVDELNING	LEVERANS/ÄNDRINGS-PM	TEKNISKT RÄCKE
www.afconsult.com	UPPDRAGSNUMMER 731561	KONSTRUKTIONSNUMMER	GRANDNINGSTATUS / SYFTE
TRAFIKVERKET	NORRBOTNIABANAN		HANDLINGSTYP
SKAPAD AV L. JOHANSSON	YTTERBYN - SKELLEFTEÅ C		FASTSTÄLLESEHANDLING
GRANSKAD AV M. NYBERG	JP07, SÖDRA TUVAN - SKELLEFTEÅ C		ANLÄGGNINGSTYP
GRANSKAD AV M. SVANBERG	DATA 2022-06-23	FORMAT A1	MARK
PLANKARTA		RIKTNINGSNUMMER FÖRVALTNING	PROJEKTERARE
SKALA 1:1000		0009	128 +500 - 129 +000
BLAD 14.4		ANDR	0010

Skala: 1:1000


0 20 40 60 80 100

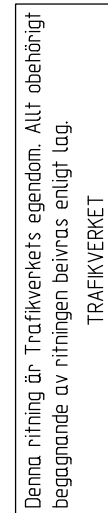

TYP AV PLAN		JÄRNVÄGSPLAN			
LEVERANTÖR	AVDELNING	LEVERANS-/ANDERS-PM	TEKNISGRUPP		
www.afconsult.com					
UPPGÄVSNUMMER	KONSTRUKTIONSNUMMER	GRANSKNINGSSTATUS / SYFTE			
731561					
TRAFIKVERKET	NORRBOTNIABANAN		HANDLÄGGSTYP		
	YTTERBYN - SKELLEFTÅ C		FASTSTÄLLESEHANDLING		
	JP707, SÖDRA TUVAN - SKELLEFTÅ C		ANLÄGGNINGSTYP		
	PLANKARTA		MARK		
SKAPAD AV L. JOHANSSON			KILDMETER-METER	129 + -000 - 129 + +500	BANELL 14.4
GRANSAD AV M. NYBERG			RITINGSNUMMER	JP07-11-451-00	
GRANSAD AV M. SVANBERG	DATUM	SKALA	FORMAT	RITINGSNUMMER FÖRVALTNING	BLAD
	2022-06-01	1:1000	A1		NÄSTA BLAD
					ANM.
					0010 0011

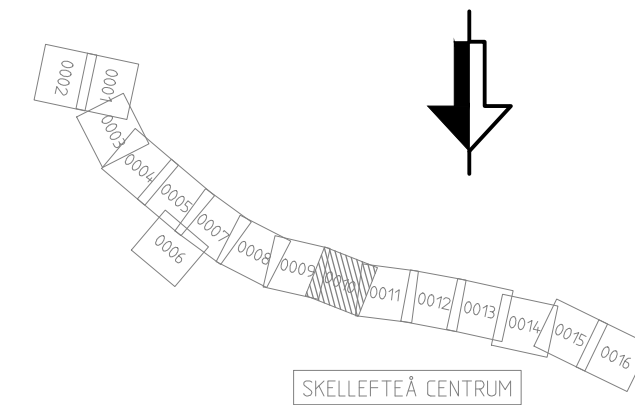TRAFIKVERKET
BIBEHÅLLS SOM JÄRNVÄG
MED ÄGANDERÄTT

Den här ritning är Trafikverkets egendom. Allt obehörigt
begärande av ritningen beivras enligt lag.
TRAFIKVERKET

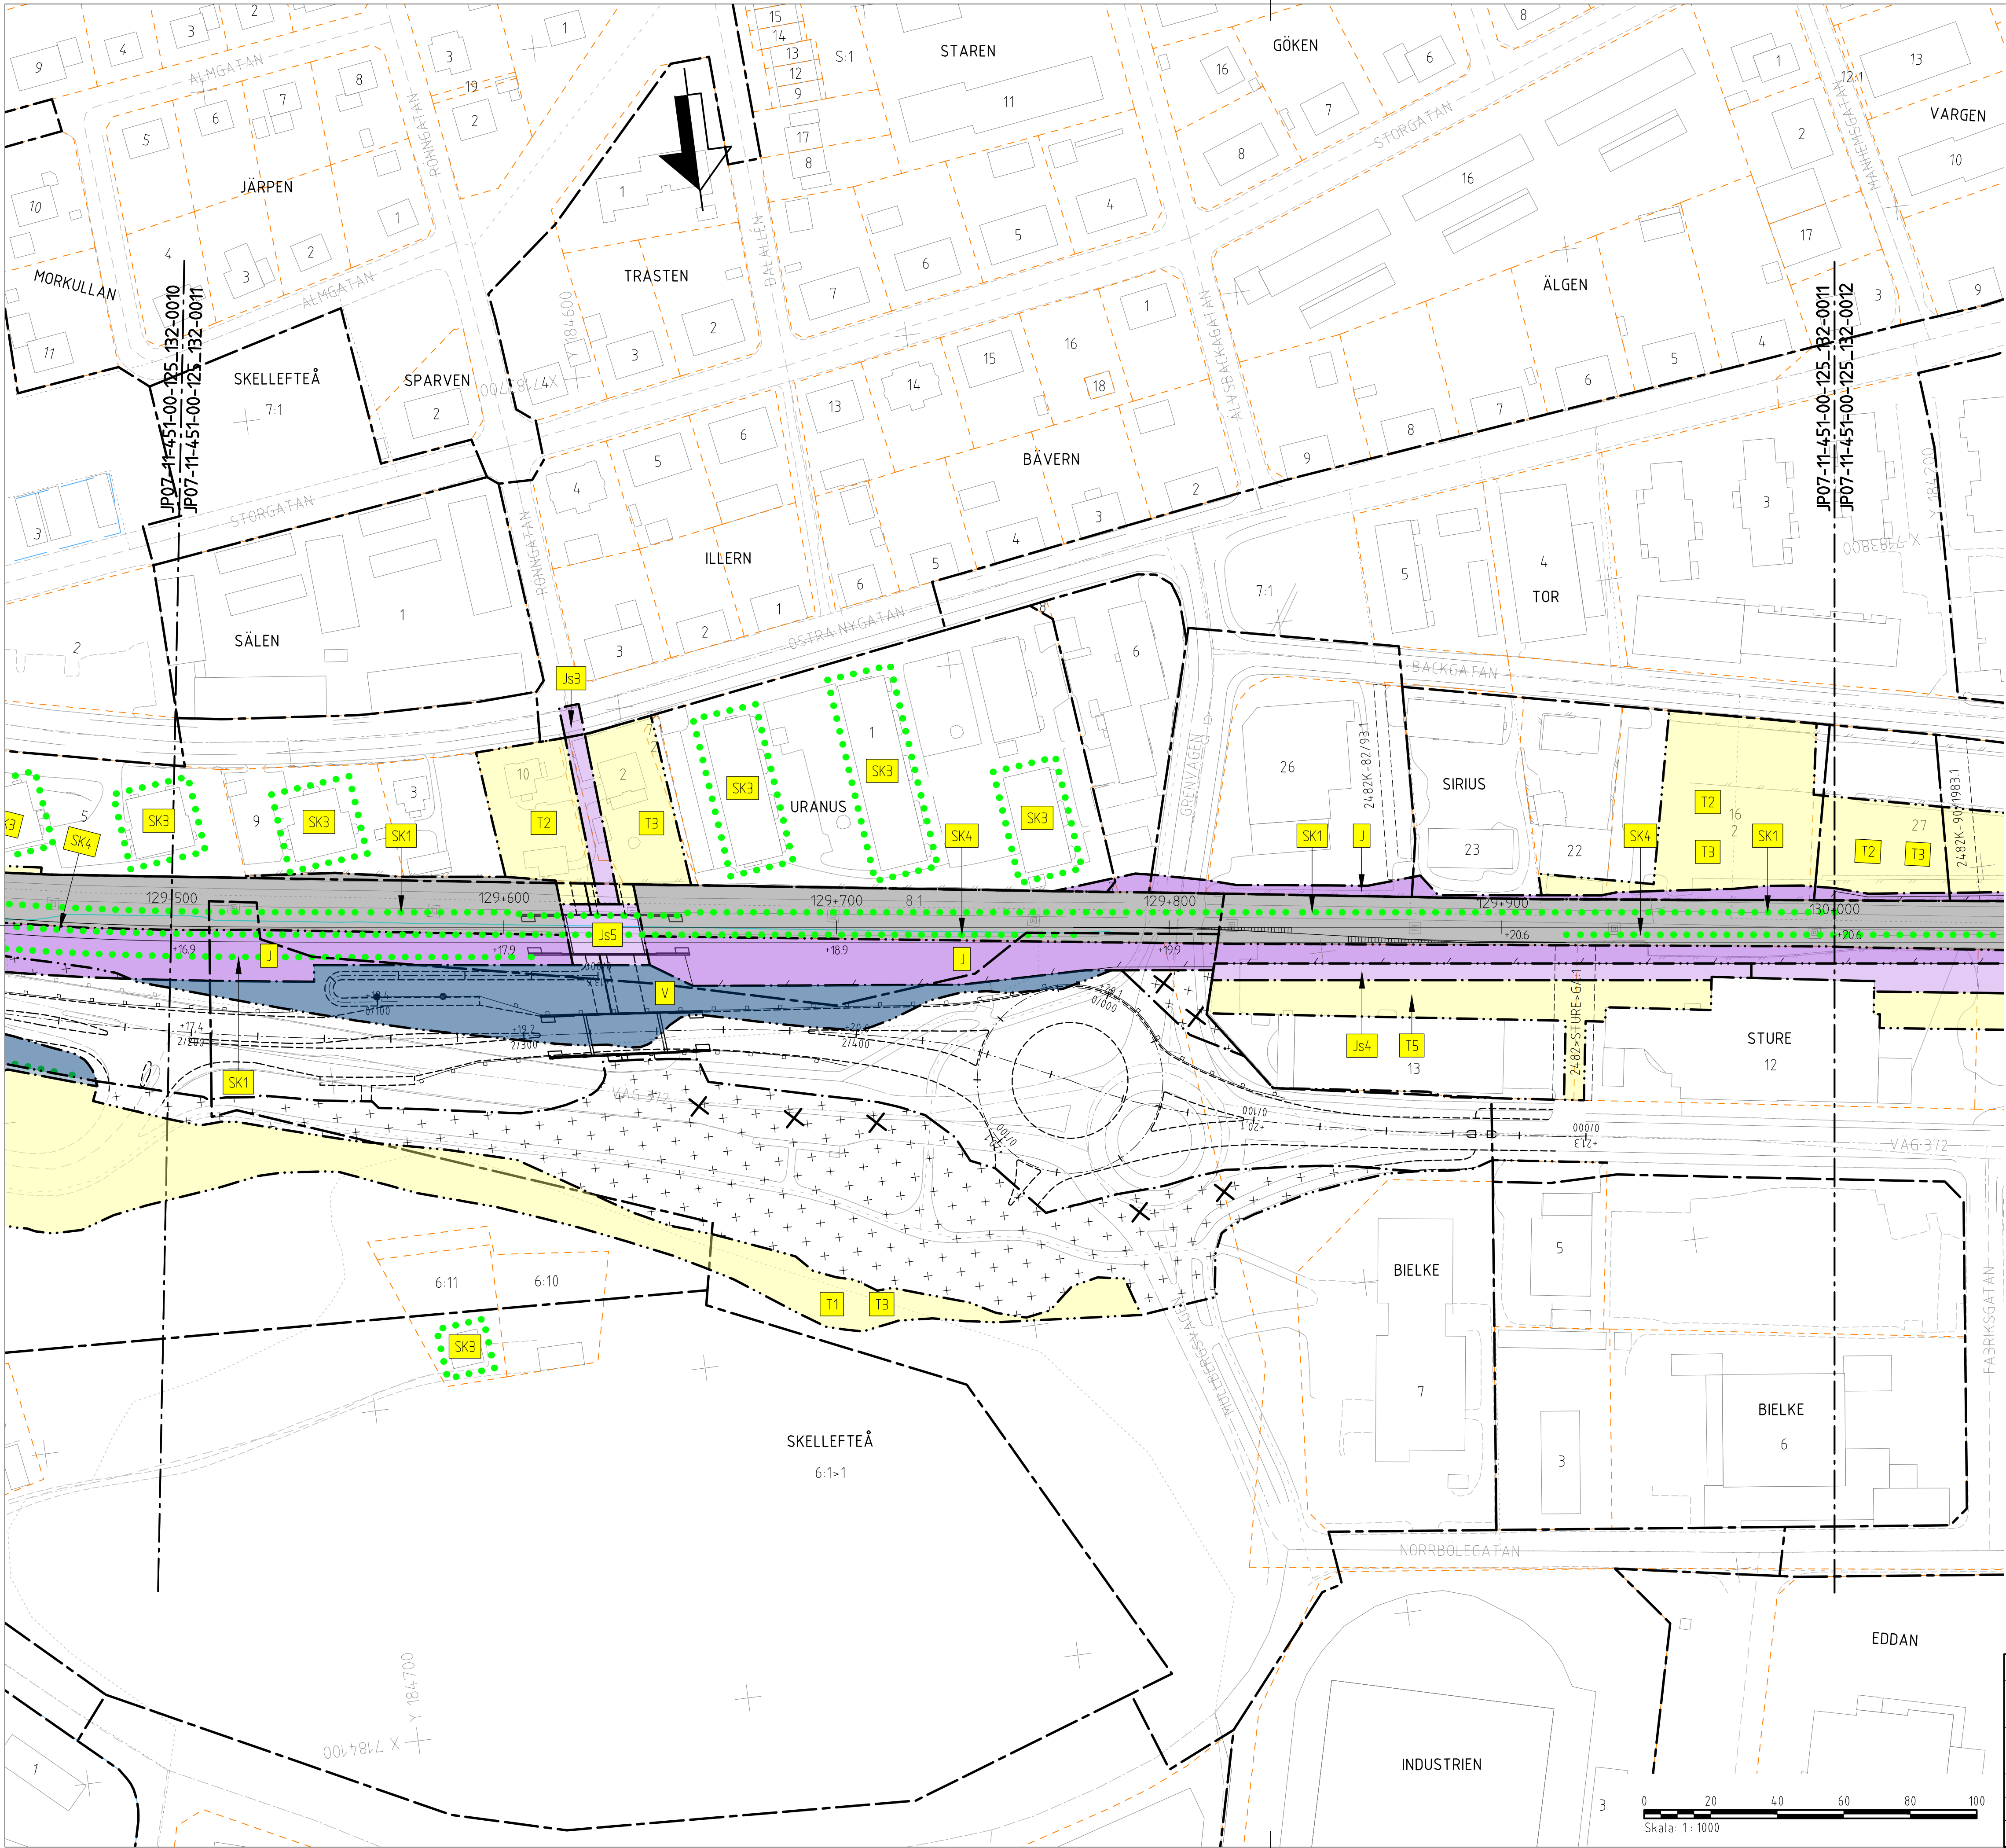

TECKENFÖRKLARING

KOORDINATSYSTEM
SYSTEM I PLAN: SWEREF 99 20 15
SYSTEM I HÖJD: RH 2000

NY ANLÄGGNING

0+000 NY JÄRNVÄG, SPÄRMITT,
MED LÄNGDMÄTNINGSSTRECK OCH
HÖJSÄTTNING (RÖK+RÄLSÖVERKANT)
+0,0 NY VÄGEL
-+0,0 NY VÄG/JUSTERAD VÄG,
VÄGBANERANTER MED LÄNGDMÄTNINGS-
STRECK OCH HÖJSÄTTNING
0/000

NYTT STÄNGSEL
NYTT VÄGRÄCKE
NYTT GC RÄCKE
NY JÄRNVÄGSBRO/VÄGBRO

MARKANSPRÅK

GRÄNS FÖR JÄRNVÄGSMARK/
GRÄNS FÖR VÄGOMRÅDE
AVGRÄNSNING MELLAN OLKA
TYPER AV MARKANSPRÅK
NY JÄRNVÄGSMARK
J MED ÄGANDERÄTT

NY JÄRNVÄGSMARK MED SERVITUTSRÄTT

J61 FÖR SERVICEVÄG
J62 FÖR TRÄDSÄKRING/UNDERHÅLL STÄNGSEL
J63 FÖR UNDERHÅLL/RENSNING OCH
VATTENAVLEDNING
J64 FÖR UNDERHÅLL STÖDMUR
J65 FÖR JÄRNVÄGSBRO
J66 FÖR ÅTKOMST TILL DRIFTBYGGNAD
J67.VI FÖR JÄRNVÄGSBRO OCH VÄGOMRÅDE
MED INSKRÄNKT VÄGRÄTT
J68 FÖR DAGVATTENLEDNING

NYTT VÄGOMRÅDE

V MED VÄGRÄTT

NYTT VÄGOMRÅDE MED INSKRÄNKT VÄGRÄTT

V1 FÖR UNDERHÅLL/RENSNING OCH
VATTENAVLEDNING
V2 FÖR UNDERHÅLL AV BULLERSKYDDSSKÄRM

TILLFÄLLE NYTT JÄNDERÄTT I 50 MÅNADER FRÅN DET ATT
MARKEN TAGITS I ANSPRÅK

T1 FÖR TRAFIK UNDER BYGGTIDEN
T2 FÖR ETABLERING
T3 FÖR ANLÄGGNINGSARBETEN OCH BYGGTRAFIK
T4 FÖR UPPLÄGGNING AV JORD- OCH BERGMASSOR
T5 FÖR ANLÄGGNINGSARBETEN OCH ANPASSNING AV PARKERINGSYTOR

VERKSAMHETER/ÅTGÄRDER SOM UNDTAS
FRÅN FÖRBUD ENLIGT MILJÖLAGEN

FÖRBUDEN SOM AVSER VERKSAMHET ELLER ÅTGÄRD INOM
GENERELLT BIOTOPSKYDDOMRÅDE (7:11 12 ST. MB) GÄLLER
INTE BYGGANDE AV JÄRNVÄG

BESKRIVNING AV PÅVERKAN PÅ BIOTOPSKYDDSOBJEKT REDOVISAS
I JÄRNVÄGSPLANENS PLANBESKRIVNING

AVGRÄNSNING AV OMRADE MED UNDTAG
FRÅN GENERELLA BIOTOPSKYDD

FÖRBUDEN MOT ÅTGÄRDER INOM STRANDSKYDDOMRÅDE (7:15 MB)
GÄLLER INTE VID BYGGANDE AV ALLMAN VÄG OCH JÄRNVÄG

OMRÅDE SOM BERÖRS AV STRANDSKYDD

SKYLDIGHETEN ATT GÖRA ANMÄLAN FÖR SAMRÄD ENLIGT 12:6 MB
GÄLLER INTE FÖR DE VERKSAMHETER OCH ÅTGÄRDER SOM BEHÖVS
FÖR ATT BYGGA JÄRNVÄG/VÄG OCH SOM FASTSTÄLLS OCH
INGÅR I JÄRNVÄGSMARK/VÄGOMRÅDE FÖR ALLMAN VÄG ELLER
OMRÅDE FÖR TILLFÄLLE NYTT JÄNDERÄTT.

SKYDDÅTGÄRDER OCH FÖRSIKTIGHETSMÅTT

MARKERING ELLER AVGRÄNSNING AV
SKYDDÅTGÄRDER OCH FÖRSIKTIGHETSMÅTT

SK1 - BULLERSKYDDÅTGÄRD JÄRNVÄG, ENLIGT BILAGA 1
SK2 - BULLERSKYDDÅTGÄRD VÄG 372, ÖK +3,00 M ÖVER VM
(VM=VÄGMITT)
SK3 - ERBJUDANDE OM FASTIGHETSNÄRA BULLERSKYDDÅTGÄRD
ENLIGT BILAGA 2
SK4 - SKYDDSRÄL

SÄRSKILDA BESLUT SOM TAS I SAMBAND MED JÄRNVÄGSPLAN


INDRAGNING AV VÄG FRÅN ALLMANT UNDERHÅLL

BEFINTLIGT

BYGGNAD
VÄGBANERANT
DETAILJ- & STADSPANEGRÄNS

ÖVRIGA BETECKNINGAR


TRAKTGRÄNS
FASTIGHETSGRÄNS
FASTIGHETSBETECKNING
TRAFIKVERKET'S FASTIGHET SOM
BIBEHÅLLS SOM JÄRNVÄGSMARK
MED ÄGANDERÄTT

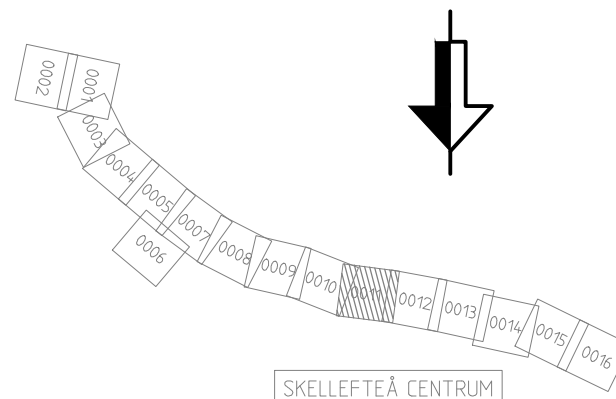


FASTIGHETSREDOVISNINGEN ÄR UPPLADERAD 2020-04-03

JÄRNVÄGSPLAN			
LEVERANTÖR	AVDELNING	LEVERANS-/ÄNDRINGS-PM	TEKNOLOGI
www.afconsult.com	UPPDRAGSNUMMER 731561	KONSTRUKTIONSNUMMER	GRANDNINGSSYSTEM / SYFTE
TRAFIKVERKET	NORRBOTNIABANAN		HANDLINGSTYP FASTSTÄLLESEHANDLING
SKAPAD AV L. JOHANSSON	YTTERBYN - SKELLEFTÅ C		ANLÄGGNINGSTYP MARK
GRANSKAD AV M. NYBERG	JP07, SÖDRA TUVAN - SKELLEFTÅ C		PROJEKTERARE 129 +500 - 130 +000
GRANSKAD AV M. SVANBERG	PLANKARTA		PROJEKTERINGSNUMMER JP07-11-451-00
GRANSKAD AV M. SVANBERG	SKALA 1:1000	FORMAT A1	UTGÅVA 0011
UTGÅVA 0012	UTGÅVA 0012	UTGÅVA 0012	UTGÅVA 0012



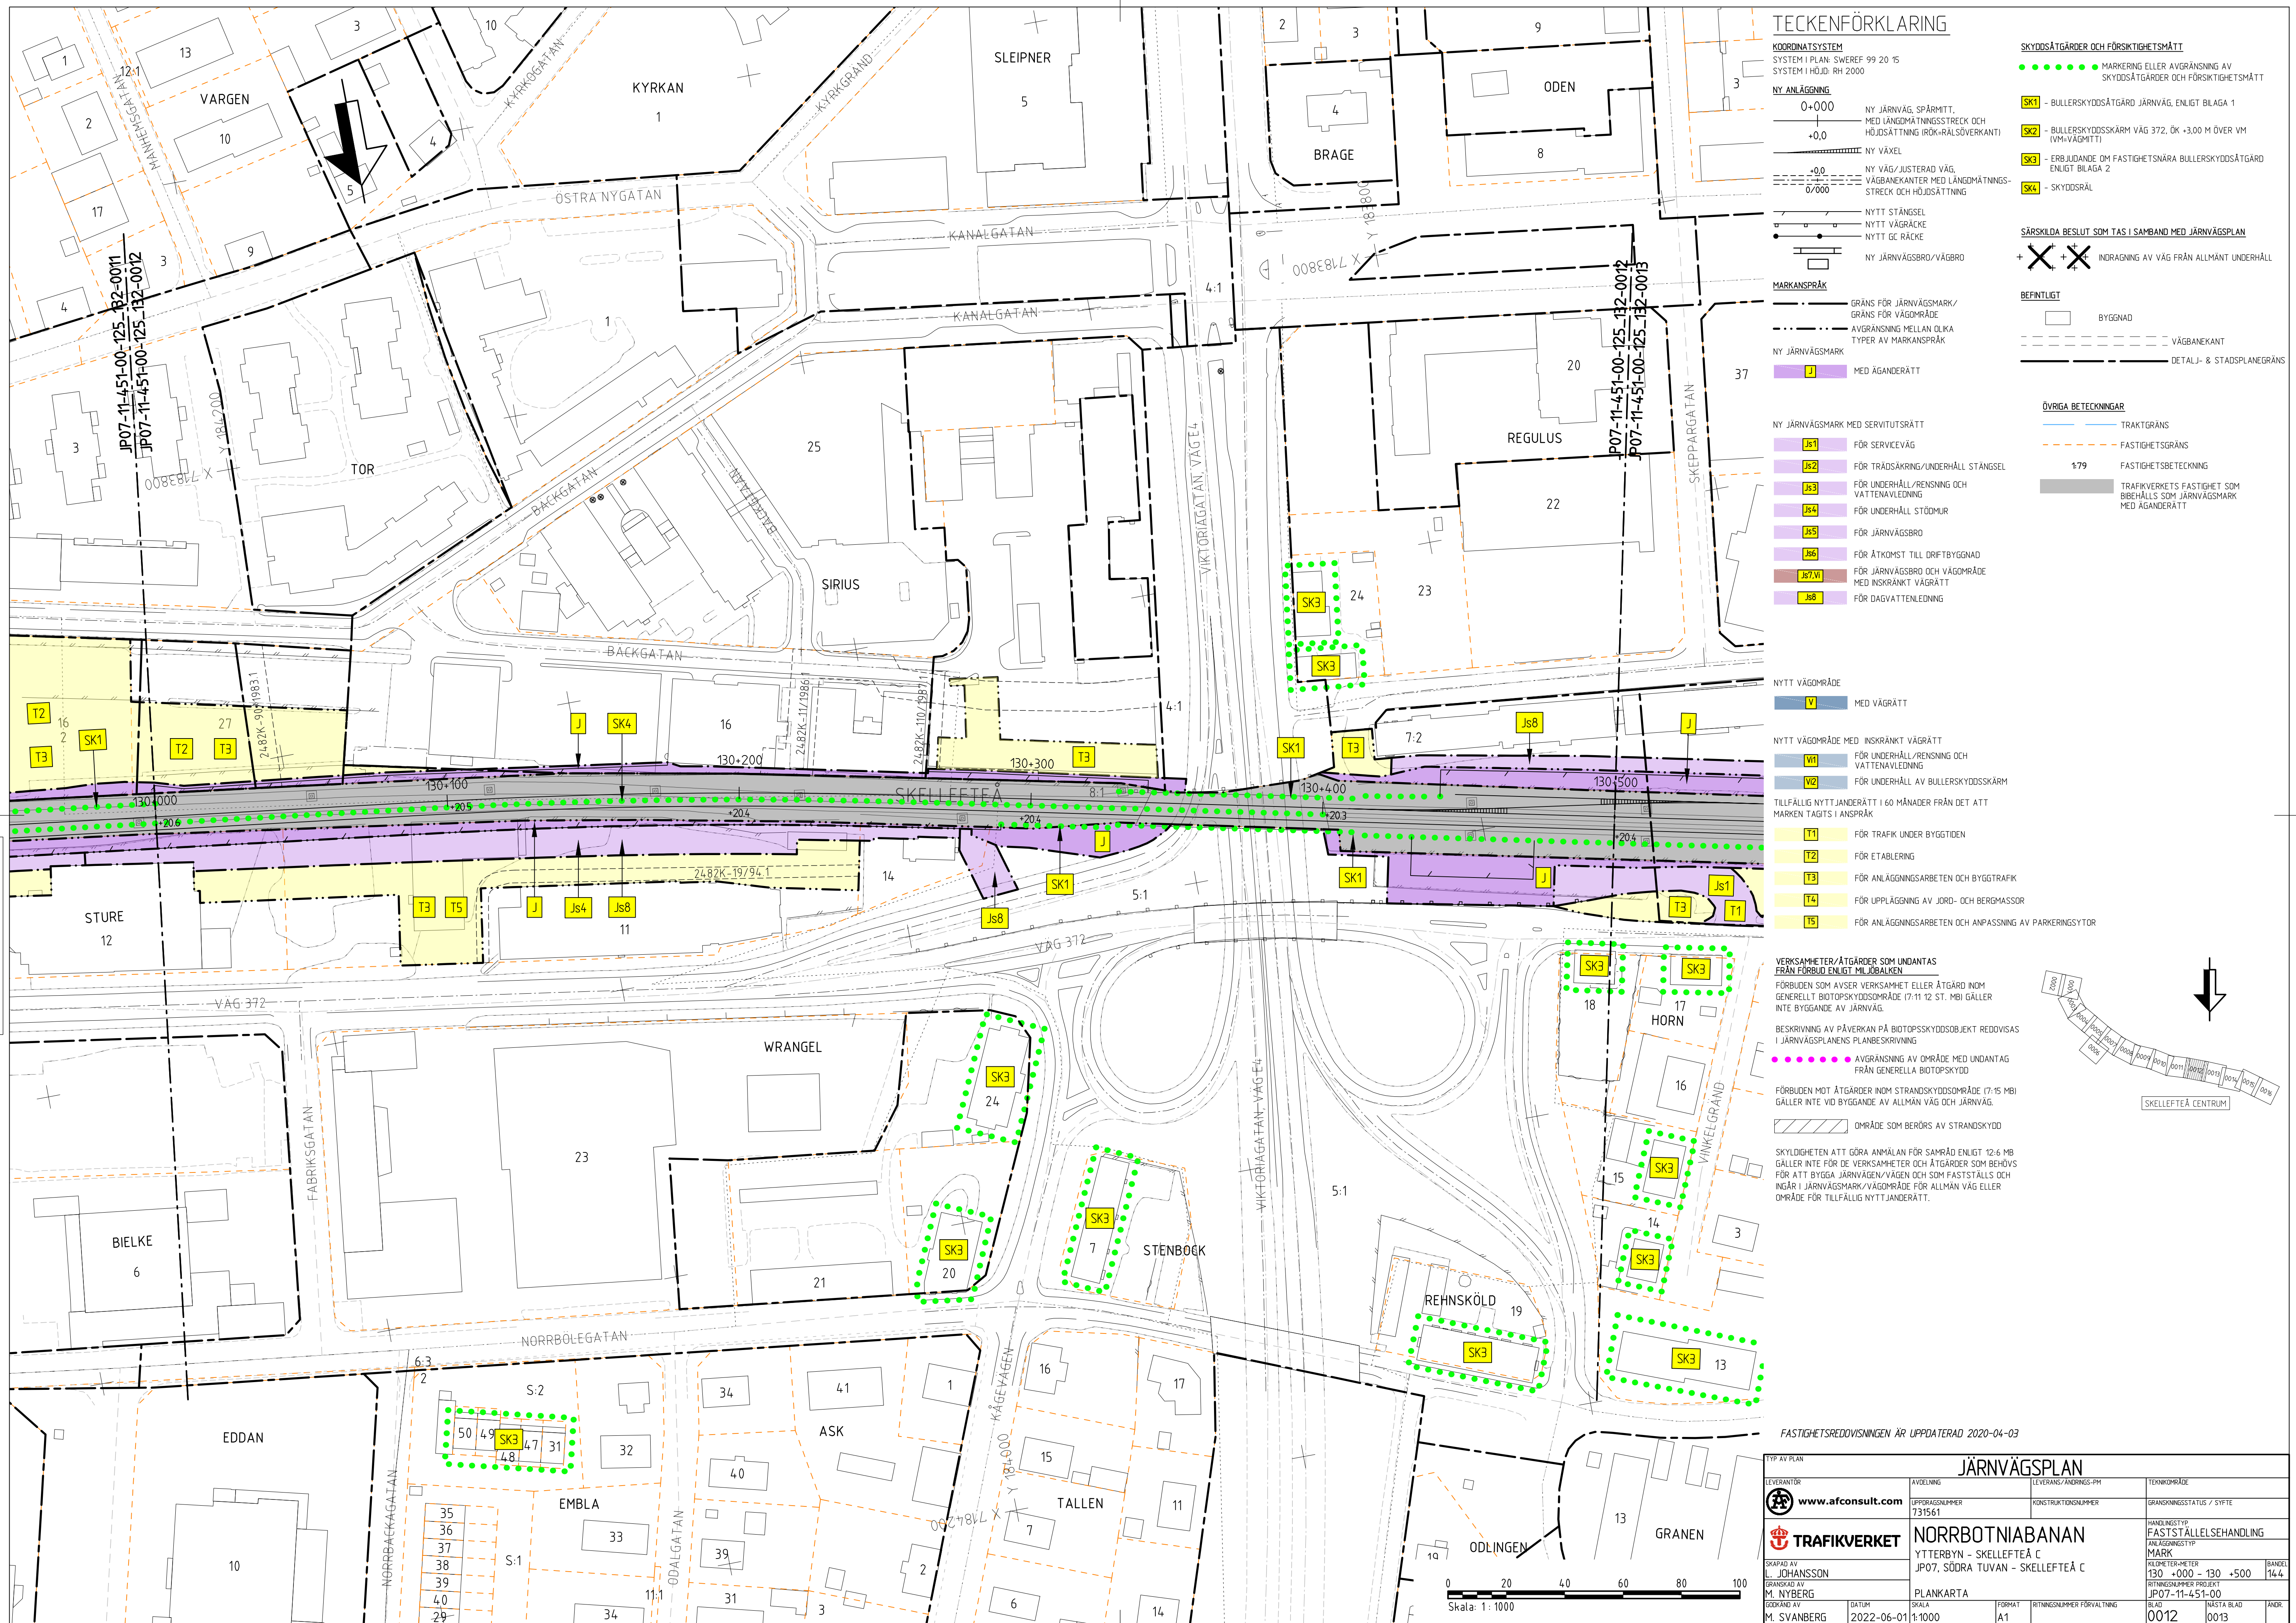

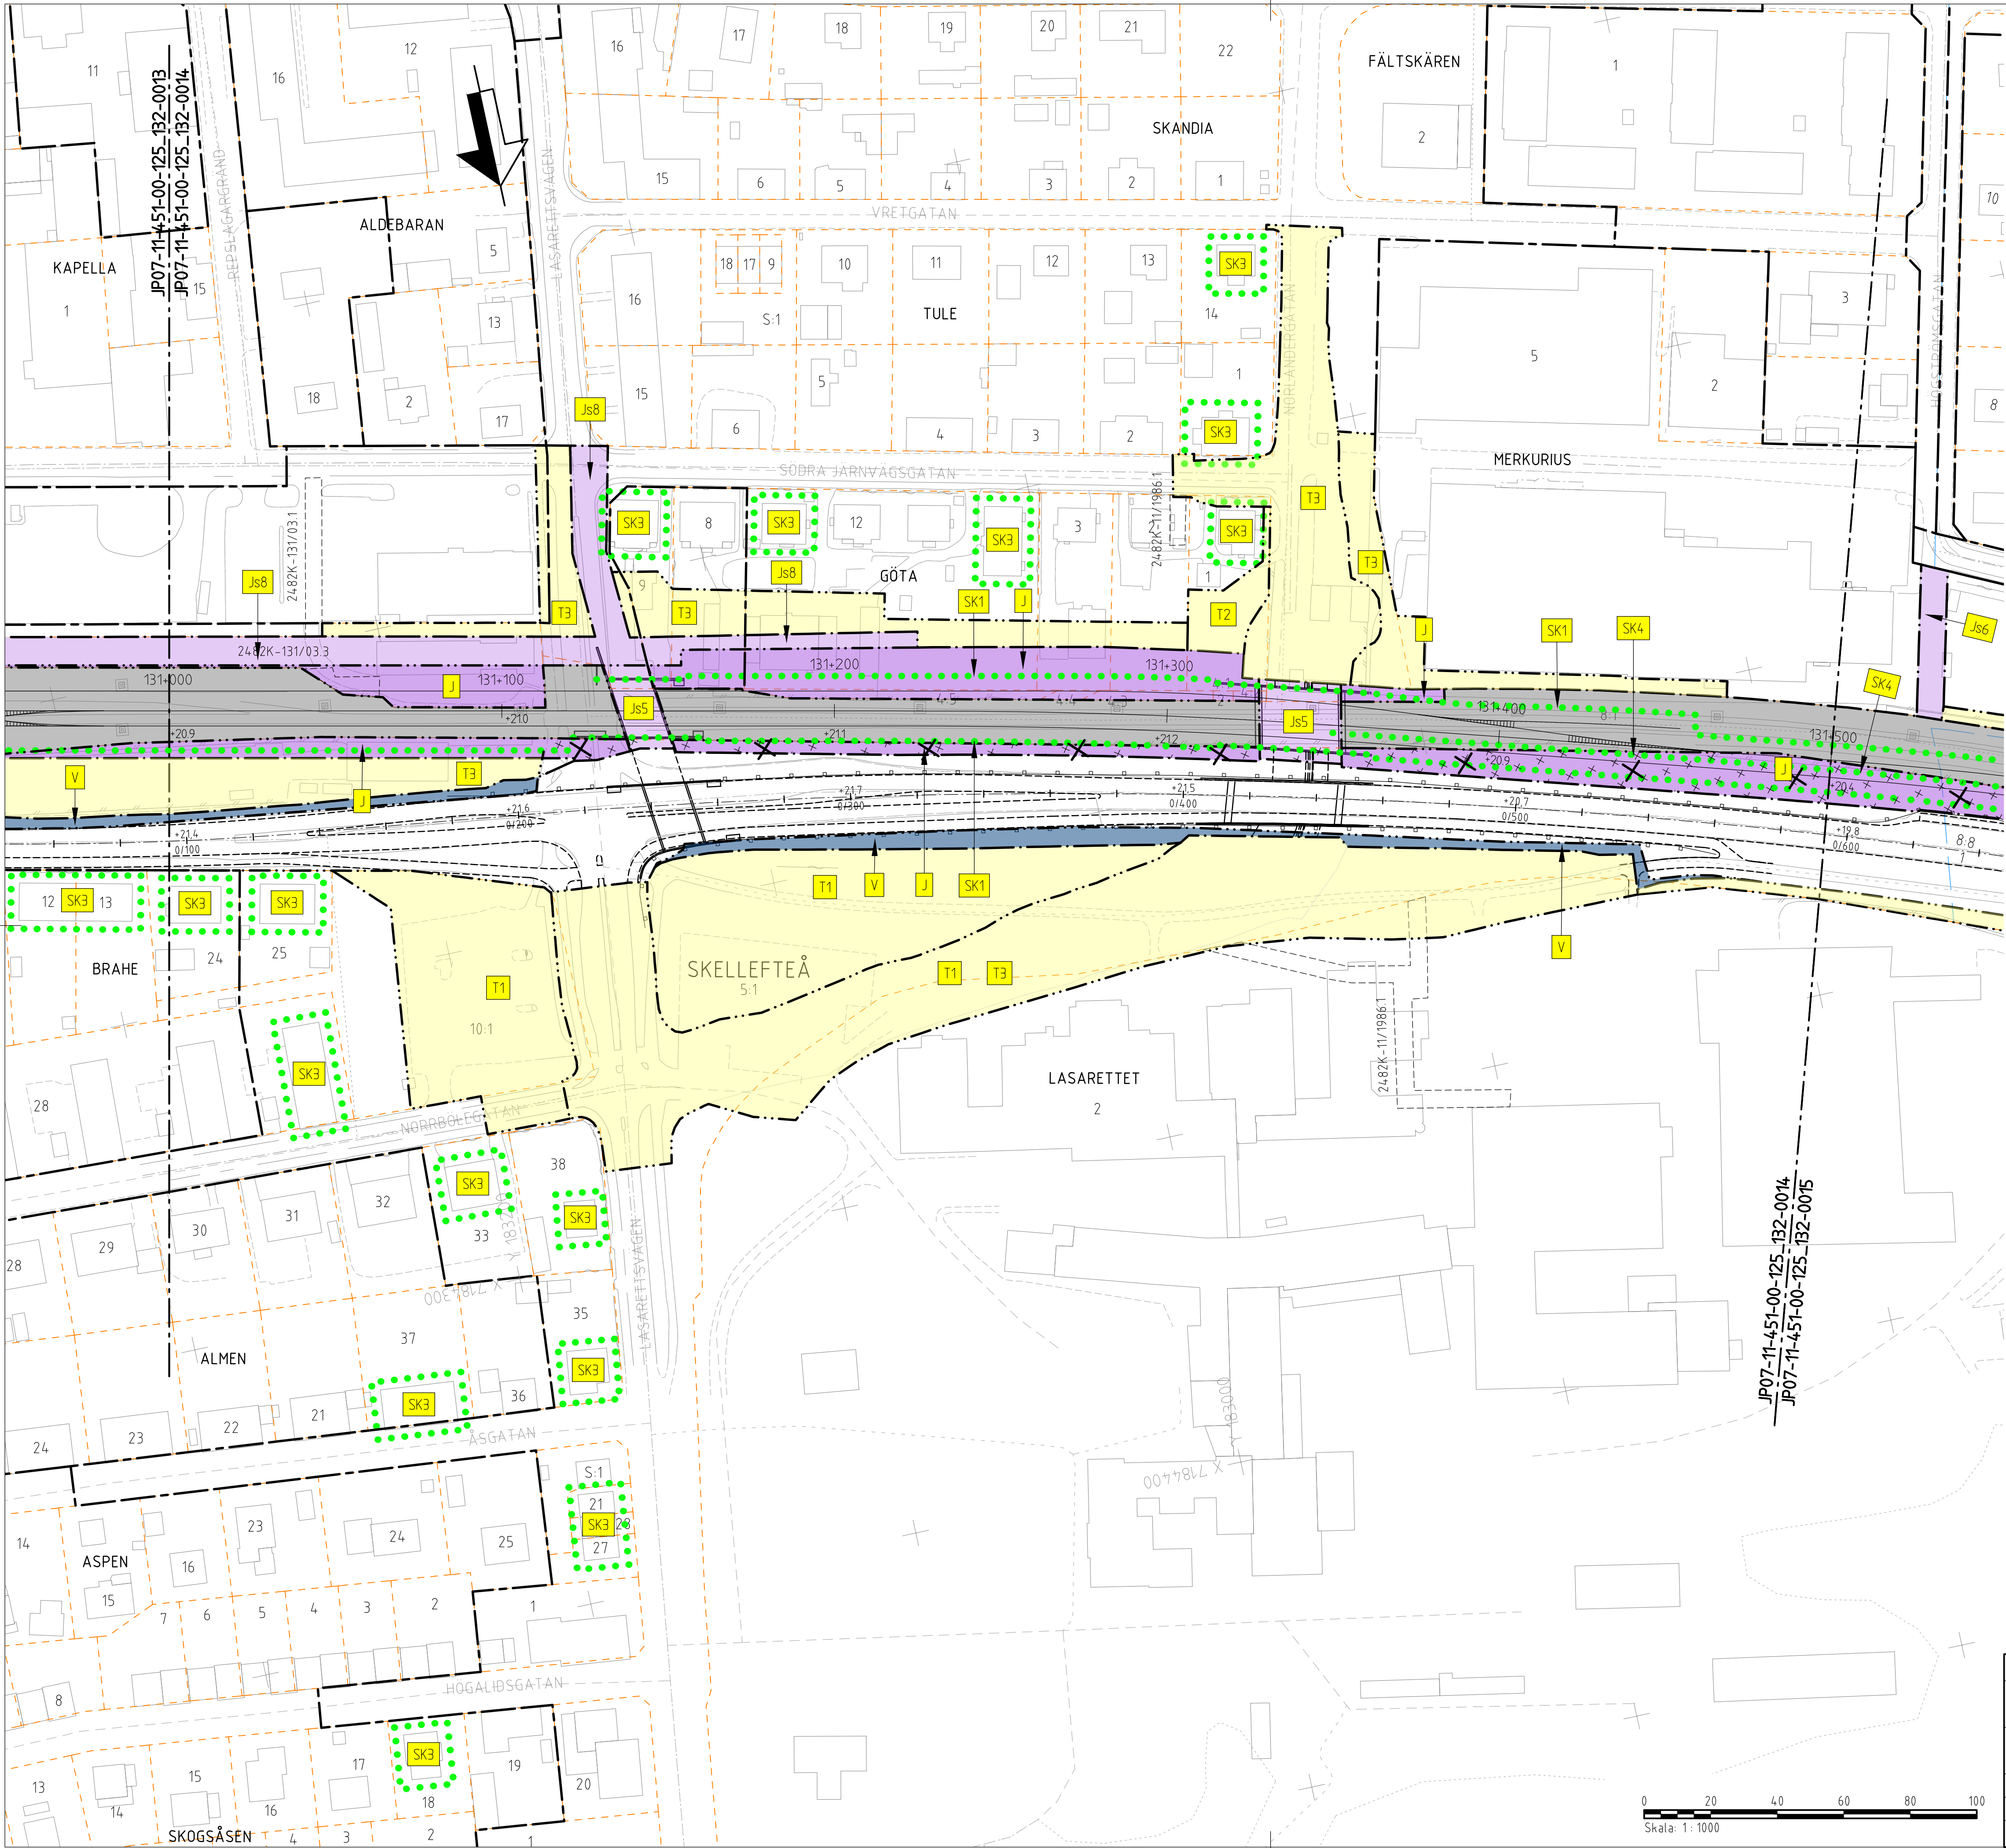

TECKENFÖRKLARING

KOORDINATSYSTEM
SYSTEM I PLAN: SWEREF 99 20 15
SYSTEM I HÖJD: RH 2000

NY ANLÄGGNING

0+000 NY JÄRNVÄG, SPÄRMITT, MED LÄNGDMÄTNINGSSTRECK OCH HÖJDSÄTTNING (RÖK-RÄLSÖVERKANT)

+0,0 NY VÄGEL

-0,0 NY VÄG/JUSTERAD VÄG, VÄGBANEKANTER MED LÄNGDMÄTNINGSSTRECK OCH HÖJDSÄTTNING

0/000

NYTT STÄNGSEL
NYTT VÄGRÄCKE
NYTT GC RÄCKE

NY JÄRNVÄGSBRO/VÄGBRO

MARKANSPRÅK

GRÄNS FÖR JÄRNVÄGSMARK/GRÄNS FÖR VÄGOMRÅDE

AVGRÄNSNING MELLAN OLKA TYPER AV MARKANSPRÅK

NY JÄRNVÄGSMARK

J MED ÄGANDERÄTT

NY JÄRNVÄGSMARK MED SERVITUTSRÄTT

J6.1 FÖR SERVICEVÄG

J6.2 FÖR TRÄDSÄKRING/UNDERHÅLL STÄNGSEL

J6.3 FÖR UNDERHÅLL/RENSNING OCH VATTENAVLEDNING

J6.4 FÖR UNDERHÅLL STÖDMUR

J6.5 FÖR JÄRNVÄGSBRO

J6.6 FÖR ÅTKOMST TILL DRIFTBYGGNAD

J6.7 V FÖR JÄRNVÄGSBRO OCH VÄGOMRÅDE MED INSKRÄNKT VÄGRÄTT

J6.8 FÖR DAGVATTENLEDNING

NYTT VÄGOMRÅDE

V MED VÄGRÄTT

NYTT VÄGOMRÅDE MED INSKRÄNKT VÄGRÄTT

V1 FÖR UNDERHÅLL/RENSNING OCH VATTENAVLEDNING

V2 FÖR UNDERHÅLL AV BULLERSKYDDSSKÄRM

TILLFÄLLEGG NYTT JÄNDERÄTT I 60 MÅNADER FRÅN DET ATT MARKEN TAGITS I ANSPRÅK

T1 FÖR TRAFIK UNDER BYGGTIDEN

T2 FÖR ETABLERING

T3 FÖR ANLÄGGNINGSARBETEN OCH BYGGTRAFIK

T4 FÖR UPPLÄGGNING AV JORD- OCH BERGMASSOR

T5 FÖR ANLÄGGNINGSARBETEN OCH ANPASSNING AV PARKERINGSYTOR

VERKSAMHETER/ÅTGÄRDER SOM UNDTAS FRÅN FÖRBUD ENLIGT MILJÖBALKEN

FÖRBUDEN SOM AVSER VERKSAMHETER ELLER ÅTGÄRDER INOM GENERELLT BIOTOPSKYDDSMRÅDE (7-11 12 ST. MB) GÄLLER INTE BYGGANDE AV JÄRNVÄG

BESKRIVNING AV PÅVERKAN PÅ BIOTOPSKYDDSOBJEKT REDOVISAS I JÄRNVÄGSPLANENS PLANBESKRIVNING

AVGRÄNSNING AV OMRADE MED UNDTAG FRÅN GENERELLA BIOTOPSKYDD

FÖRBUDEN MOT ÅTGÄRDER INOM STRANDSKYDDSMRÅDE (7-15 MB) GÄLLER INTE VID BYGGANDE AV ALLMAN VÄG OCH JÄRNVÄG

OMRADE SOM BERÖRS AV STRANDSKYDD

SKYDDIGHETEN ATT GÖRA ANMÄLAN FÖR SAMRÅD ENLIGT 12:6 MB GÄLLER INTE FÖR DE VERKSAMHETER OCH ÅTGÄRDER SOM BEHÖVS FÖR ATT BYGGA JÄRNVÄG/VÄG OCH SOM FASTSTÄLLS OCH INGÅR I JÄRNVÄGSMARK/VÄGOMRÅDE FÖR ALLMAN VÄG ELLER OMRADE FÖR TILLFÄLLEGG NYTT JÄNDERÄTT.

SKYDDÅTGÄRDER OCH FÖRSIKTIGHETSMÅTT

MARKERING ELLER AVGRÄNSNING AV SKYDDÅTGÄRDER OCH FÖRSIKTIGHETSMÅTT

SK1 - BULLERSKYDDÅTGÄRD JÄRNVÄG, ENLIGT BILAGA 1

SK2 - BULLERSKYDDSSKÄRM VAGT 372, ÖK +3,00 M ÖVER VM (VM=VÄGMITT)

SK3 - ERBJUDANDE OM FASTIGHETSNÄRA BULLERSKYDDÅTGÄRD ENLIGT BILAGA 2

SK4 - SKYDDSRÄL

SÄRSKILDA BESLUT SOM TAS I SAMBAND MED JÄRNVÄGSPLAN

INDRAGNING AV VÄG FRÅN ALLMANT UNDERHÅLL

BEFINTLIGT

BYGGNAD

VÄGBANEKANT

DETAILJ- & STADSPANEGRÄNS

ÖVRIGA BETECKNINGAR

TRAKTGRÄNS

FASTIGHETSGRÄNS

FASTIGHETSBECKENING

TRAFIKVERKET FASTIGHET SOM BEHÅLLS SOM JÄRNVÄGSMARK MED ÄGANDERÄTT

ÖSKA

0 20 40 60 80 100

Skala: 1:1000

0014

0015

1187</

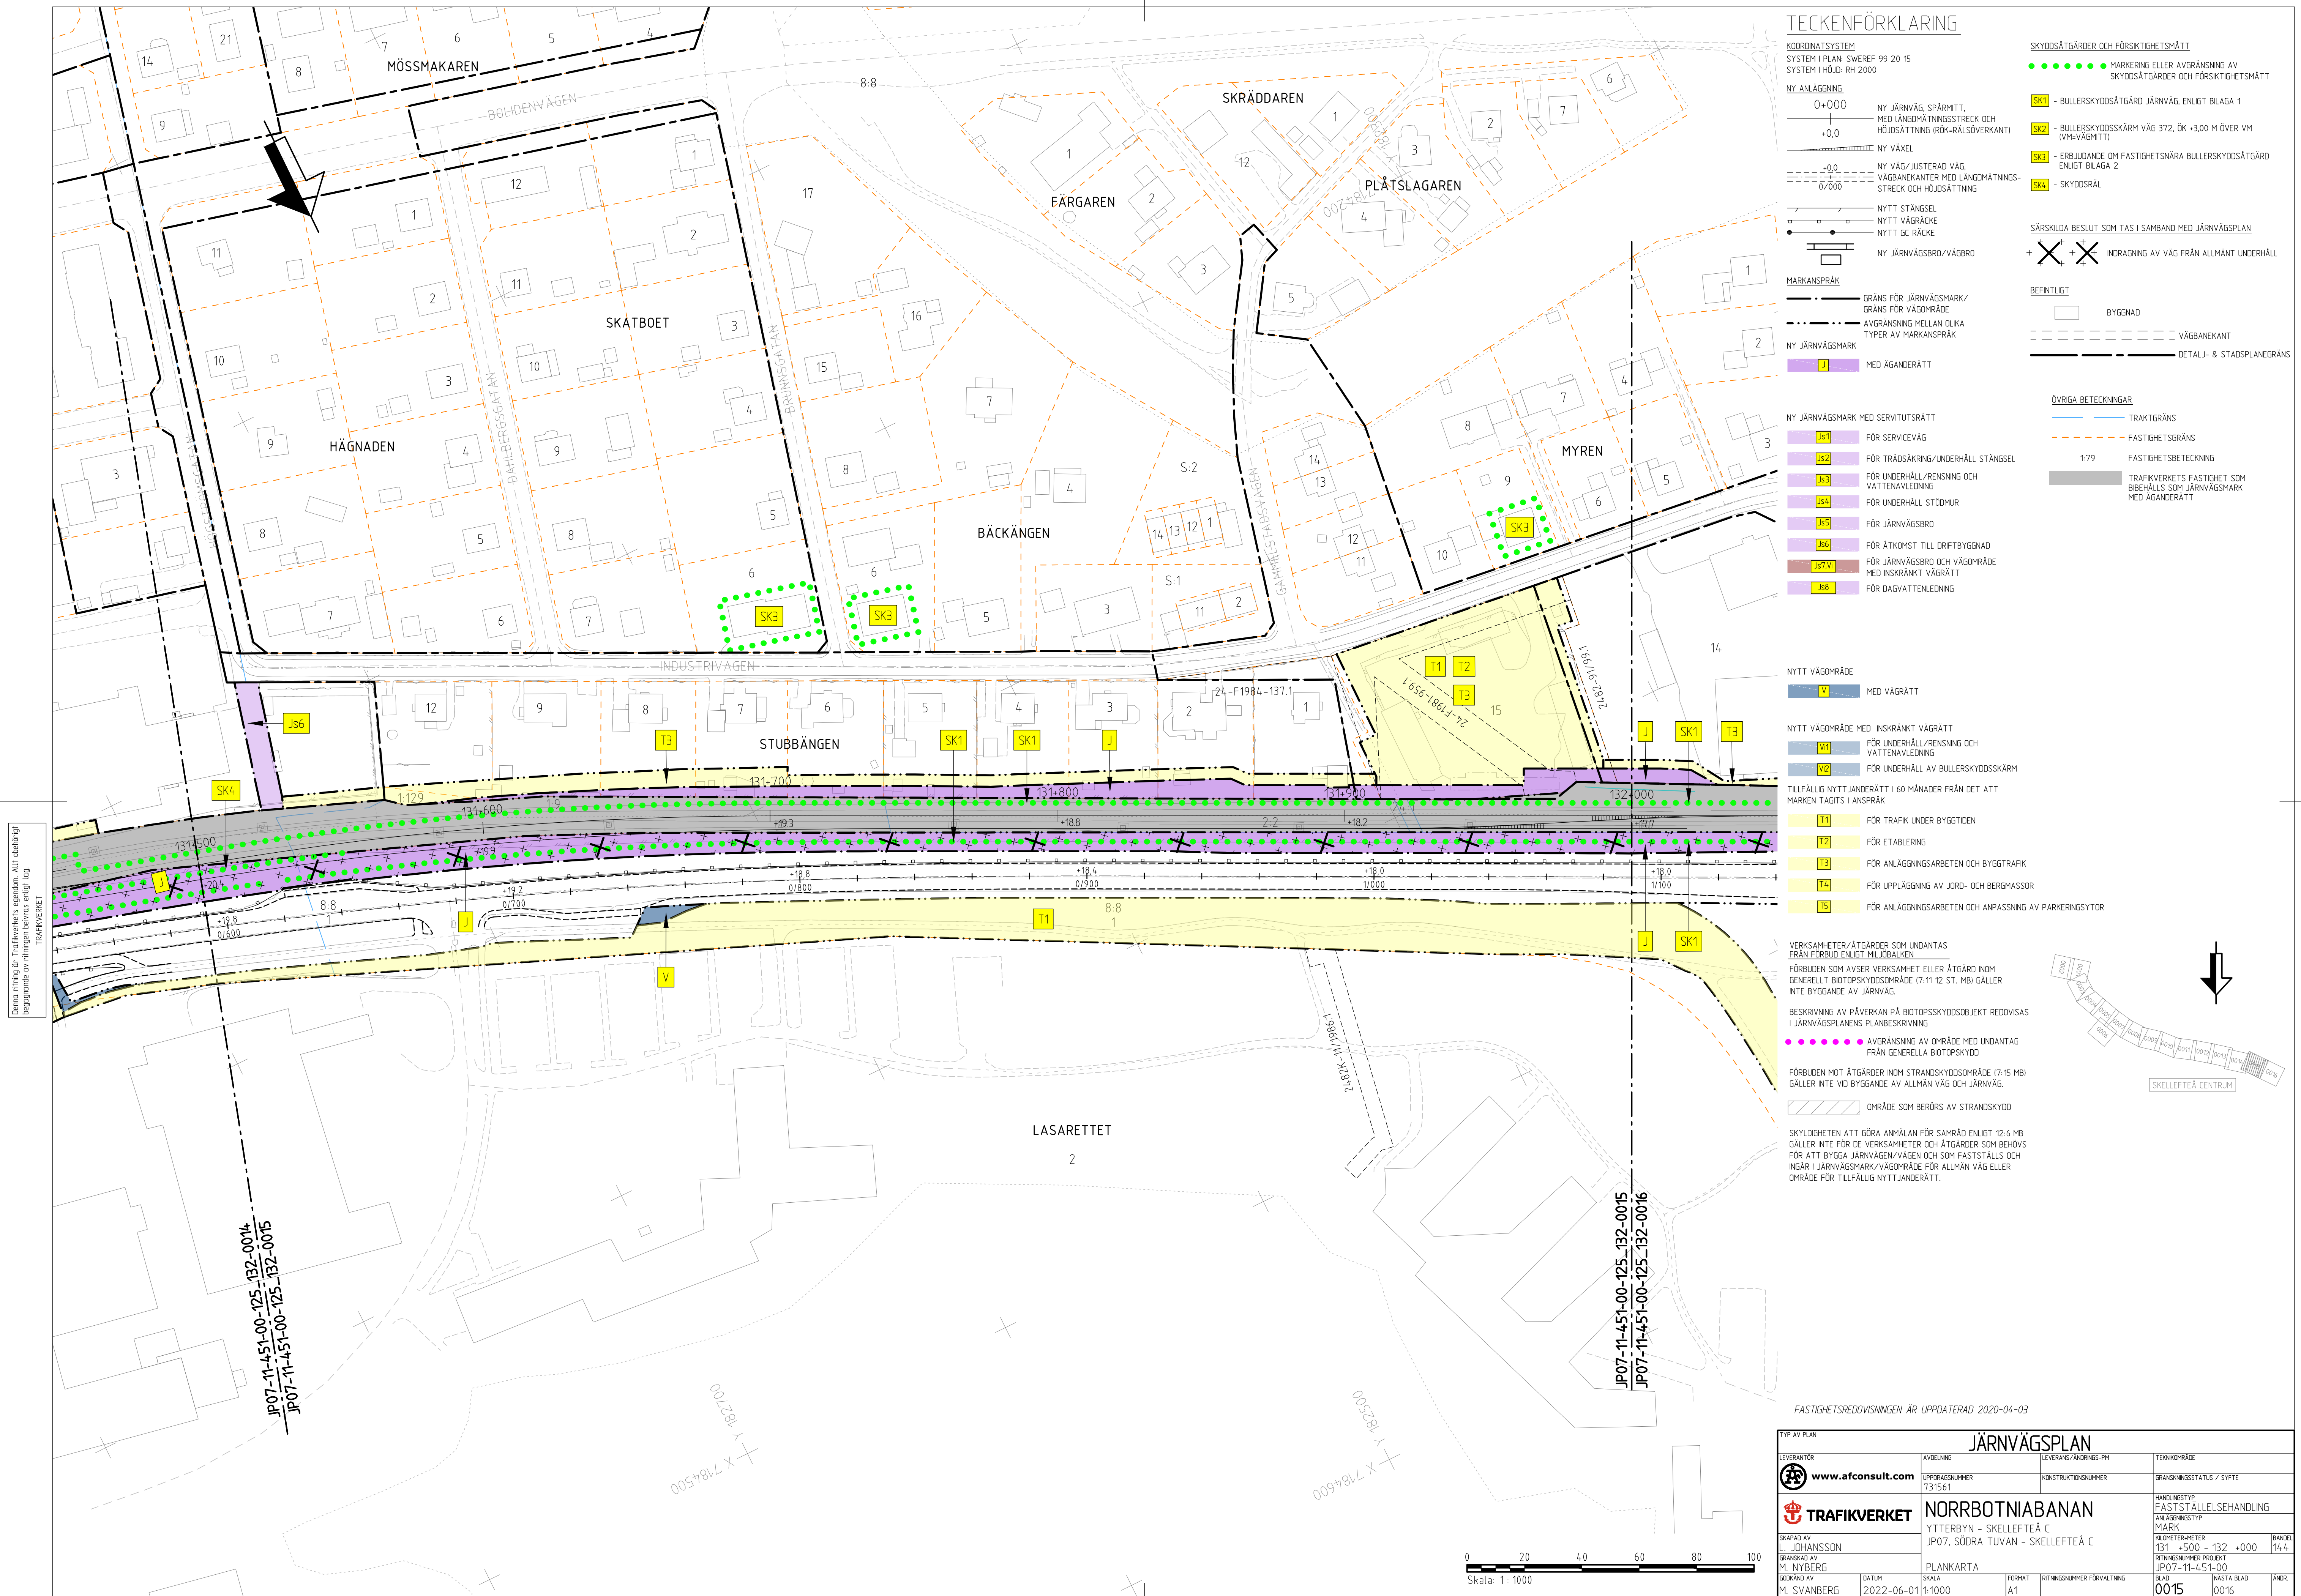

Den här ritning är Trafikverkets egendom. Allt obehörigt
begärande av ritningen beivras enligt lag.

TRAFIKVERKET

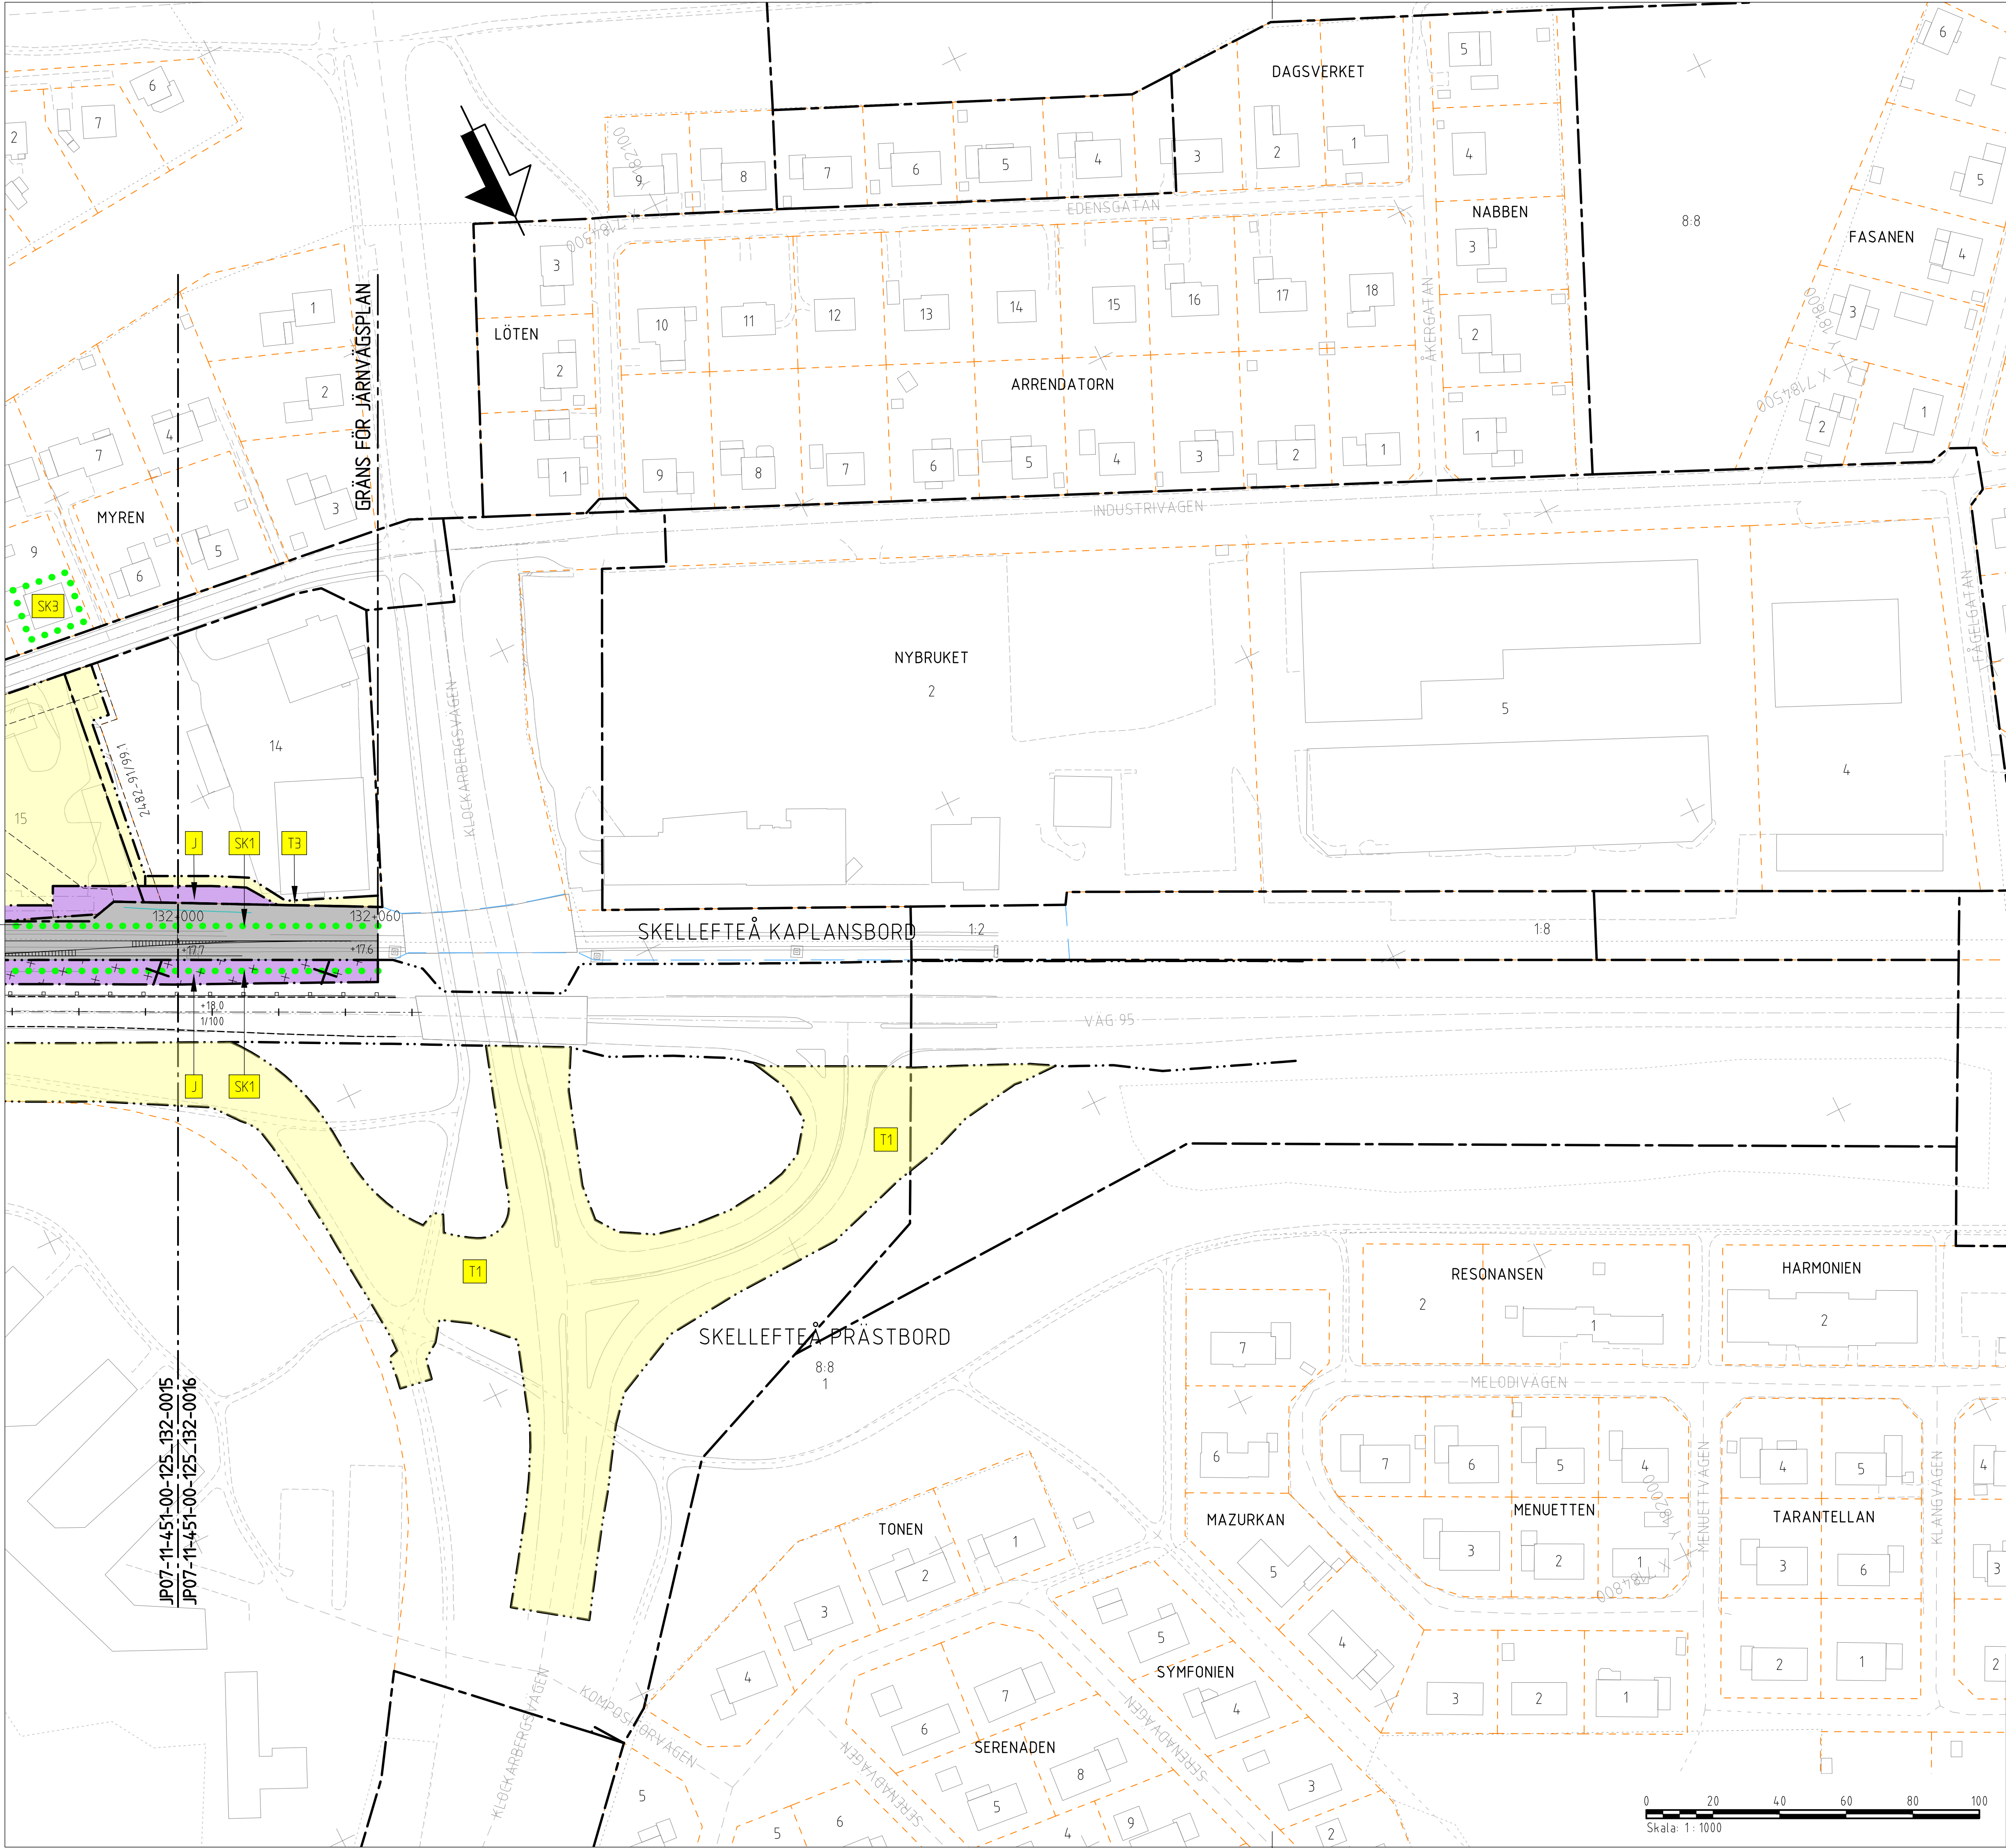

TECKENFÖRKLARING

KOORDINATSYSTEM
SYSTEM I PLAN: SWEREF 99 20 15
SYSTEM I HÖJD: RH 2000

NY ANLÄGGNING

0+000 NY JÄRNVÄG, SPÅRMITT,
MED LÄNGDMÄTNINGSTRECK OCH
HÖJDSÄTTNING (RÖK-RÄLSÖVERKANT)
+0,0
NY VÄXEL
-0,0
NY VÄG/JUSTERAD VÄG,
VÄGBANEKANTER MED LÄNGDMÄTNINGS-
STRECK OCH HÖJDSÄTTNING
0/000
NYTT STÅNSEL
NYTT VÄGRÄCKE
NYTT GC RÄCKE
NY JÄRNVÄGSBRO/VÄGBRO

MARKANSPRÅK

GRÄNS FÖR JÄRNVÄGSMARK/
GRÄNS FÖR VÄGOMRÅDE
AVGRÄNSNING MELLAN OLKA
TYPER AV MARKANSPRÅK
NY JÄRNVÄGSMARK
J MED ÄGANDERÄTT

NY JÄRNVÄGSMARK MED SERVITUTSRÄTT

J61 FÖR SERVICEVÄG
J62 FÖR TRÄDSÄKRING/UNDERHÅLL STÅNSEL
J63 FÖR UNDERHÅLL/RENSNING OCH
VATTENAVLEDNING
J64 FÖR UNDERHÅLL STÖDMUR
J65 FÖR JÄRNVÄGSBRO
J66 FÖR ÅTKOMST TILL DRIFTBYGGNAD
J67.VI FÖR JÄRNVÄGSBRO OCH VÄGOMRÅDE
MED INSKRÄNKT VÄGRÄTT
J68 FÖR DAGVATTENLEDNING

NYTT VÄGOMRÅDE

V MED VÄGRÄTT

NYTT VÄGOMRÅDE MED INSKRÄNKT VÄGRÄTT

V1 FÖR UNDERHÅLL/RENSNING OCH
VATTENAVLEDNING
V2 FÖR UNDERHÅLL AV BULLERSKYDDSSKÄRM

TILLFÄLLEG NYTTJÄNDERÄTT I 50 MÅNADER FRÅN DET ATT
MARKEN TAGITS I ANSPRÅK

T1 FÖR TRAFIK UNDER BYGGTIDEN
T2 FÖR ETABLERING
T3 FÖR ANLÄGGNINGSARBETEN OCH BYGGTRAFIK
T4 FÖR UPPLÄGGNING AV JORD- OCH BERGMASSOR
T5 FÖR ANLÄGGNINGSARBETEN OCH ANPASSNING AV PARKERINGSYTOR

VERKSAMHETER/ÅTGÄRDER SOM UNDTAS
FRÅN FÖRBUD ENLIGT MILJÖLAGEN
FÖRBUDEN SOM AVSER VERKSAMHETER ELLER ÅTGÄRDER INOM
GENERELLT BIOTOPSKYDDOMRÅDE (7:11 12 ST. MB) GÄLLER
INTE BYGGANDE AV JÄRNVÄG.

BESKRIVNING AV PÅVERKAN PÅ BIOTOPSKYDDSOBJEKT REDOVISAS
I JÄRNVÄGSPLANENS PLANBESKRIVNING

AVGRÄNSNING AV OMRÅDE MED UNDTAG
FRÅN GENERELLA BIOTOPSKYDD

FÖRBUDEN MOT ÅTGÄRDER INOM STRANDSKYDDOMRÅDE (7:15 MB)
GÄLLER INTE VID BYGGANDE AV ALLMAN VÄG OCH JÄRNVÄG.

OMRÅDE SOM BERÖRS AV STRANDSKYDD

SKYDDIGHETEN ATT GÖRA ANMÄLAN FÖR SAMRÅD ENLIGT 12:6 MB
GÄLLER INTE FÖR DE VERKSAMHETER OCH ÅTGÄRDER SOM BEHÖVS
FÖR ATT BYGGA JÄRNVÄG/VÄG OCH SOM FASTSTÄLLS OCH
INGÅR I JÄRNVÄGSMARK/VÄGOMRÅDE FÖR ALLMAN VÄG ELLER
OMRÅDE FÖR TILLFÄLLEG NYTTJÄNDERÄTT.

FASTIGHETSREDOVISNINGEN ÄR UPPDATERAD 2020-04-03

JÄRNVÄGSPLAN			
TYP AV PLAN	LEVERANTÖR	AVDELNING	TEKNOLOGI
	www.afconsult.com		
SKAPAD AV L. JOHANSSON	GRANSKAD AV M. NYBERG	UPPDRAGSNUMMER 731561	KONSTRUKTIONSNUMMER
SKAPAD AV M. SVANBERG	GRANSKAD AV M. SVANBERG	NORRBOTNIABANAN	
		YTTERBYN - SKELLEFTEÅ C JP07, SÖDRA TUVAN - SKELLEFTEÅ C	
		PLANKARTA	
		SKALA 1:1000	FORMAT A1
		UTGIVNING 2022-06-01	UTGIVNING 2022-06-01
		BLAD 0016	NÄSTA BLAD
		ANMÄRKNINGAR	
		GRANSKNINGSSTATUS / SYFTE	
		HANDLINGSSTYPT FASTSTÄLLESEHANDLING	
		ANLÄGGNINGSTYP MARK	
		PROJEKTERING 132 +000 - 132 +060	BANLÄNGD 14,4
		RIKTNINGSNUMMER JP07-11-451-00	
		BLAD 0016	NÄSTA BLAD
		ANMÄRKNINGAR	

SKYDDÅTGÄRDER OCH FÖRSIKTIGHETSMÅTT

MARKERING ELLER AVGRÄNSNING AV
SKYDDÅTGÄRDER OCH FÖRSIKTIGHETSMÅTT
SK1 - BULLERSKYDDÅTGÄRD JÄRNVÄG, ENLIGT BILAGA 1
SK2 - BULLERSKYDDSSKÄRM VÄG 372, ÖK +3,00 M ÖVER VM
(VM=VÄGMITT)
SK3 - ERBJUDANDE OM FASTIGHETSNÄRA BULLERSKYDDÅTGÄRD
ENLIGT BILAGA 2
SK4 - SKYDDSRÄL

SÄRSKILDA BESLUT SOM TAS I SAMBAND MED JÄRNVÄGSPLAN


INDRAGNING AV VÄG FRÅN ALLMANT UNDERHÅLL

BEFINTLIGT

BYGGNAD
VÄGBANEKANT
DETAIL- & STADSPANEGRÄNS

ÖVRIGA BETECKNINGAR

TRAKTGRÄNS
FASTIGHETSGRÄNS
FASTIGHETSBECKNING
TRAFIKVERKET'S FASTIGHET SOM
BIBEHÅLLS SOM JÄRNVÄGSMARK
MED ÄGANDERÄTT

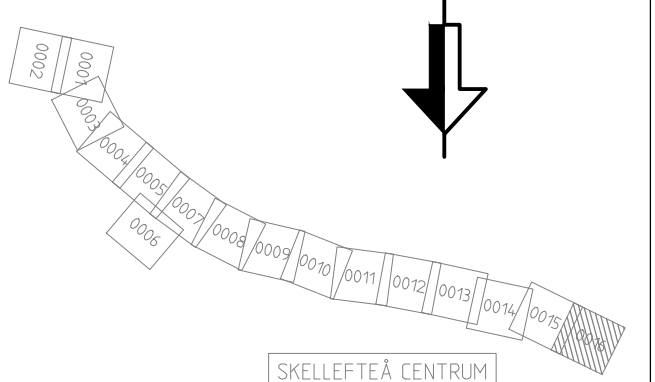

SKELLEFTEÅ CENTRUM



Skala: 1:1000