




Km	
125+500-125+673.668	0,50‰
125+673.668-125+874.638	R30000
125+874.638-126+376.793	-6,20‰

TABELL 1

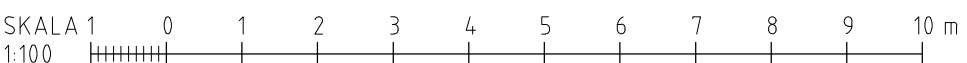

TYP AV PLAN  www.afconsult.com		JÄRNVÄGSPLAN	
LEVERANTÖR  TRAFIKVERKET	AVDELNING INFRA UPPDRAGSNUMMER 733561	LEVERANS-/ÄNDRINGS-PM KONSTRUKTION/NUMMER	TEKNIKOMRÅDE BYGGNADSVÄRK GRANSKNINGSSTATUS / SYFTE
NORRBOTNIABANAN YTERBYN - SKELLEFTÅ C JP07, SÖDRA TUVAN - SKELLEFTÅ C JYV-BRO ÖVER BOCKHOLMSVÄGEN OCH C ALTERNATIV 1 TRÄGBALKSBRO I TRE SPÄNN		HANDLINGSTYP: FÖRSLAGSSKISS ANLÄGGNINGSTYP BRO KILOCETER-METER 125 + 60 RITNINGSNUMMER/PROJEKT JP07-21-450-B05	
SKAPAD AV H. SÄNDÉN GRANSKAD AV M. NIMBECK GÖRKAD AV M. SVANBERG	DATUM 2020-12-01 SKALA 1:200, 1:100	FÖRMAT A1 RITNINGSNUMMER FÖRVALTNING	BLAD 0101 NÄSTA BLAD - ÄNDR

ALMÄNNA ANVISNINGAR


PLANSYSTEM: SWEREF99 20:15

HÖJDSYSTEM: RH2000


BRON BERÄKNAS OCH UTFÖRS ENLIGT
KRAV BROBYGGGANDE, TDOK 2016-0204

HÄNVISNINGAR


— — — — — BEFINTLIG MARK SPÅRMITT

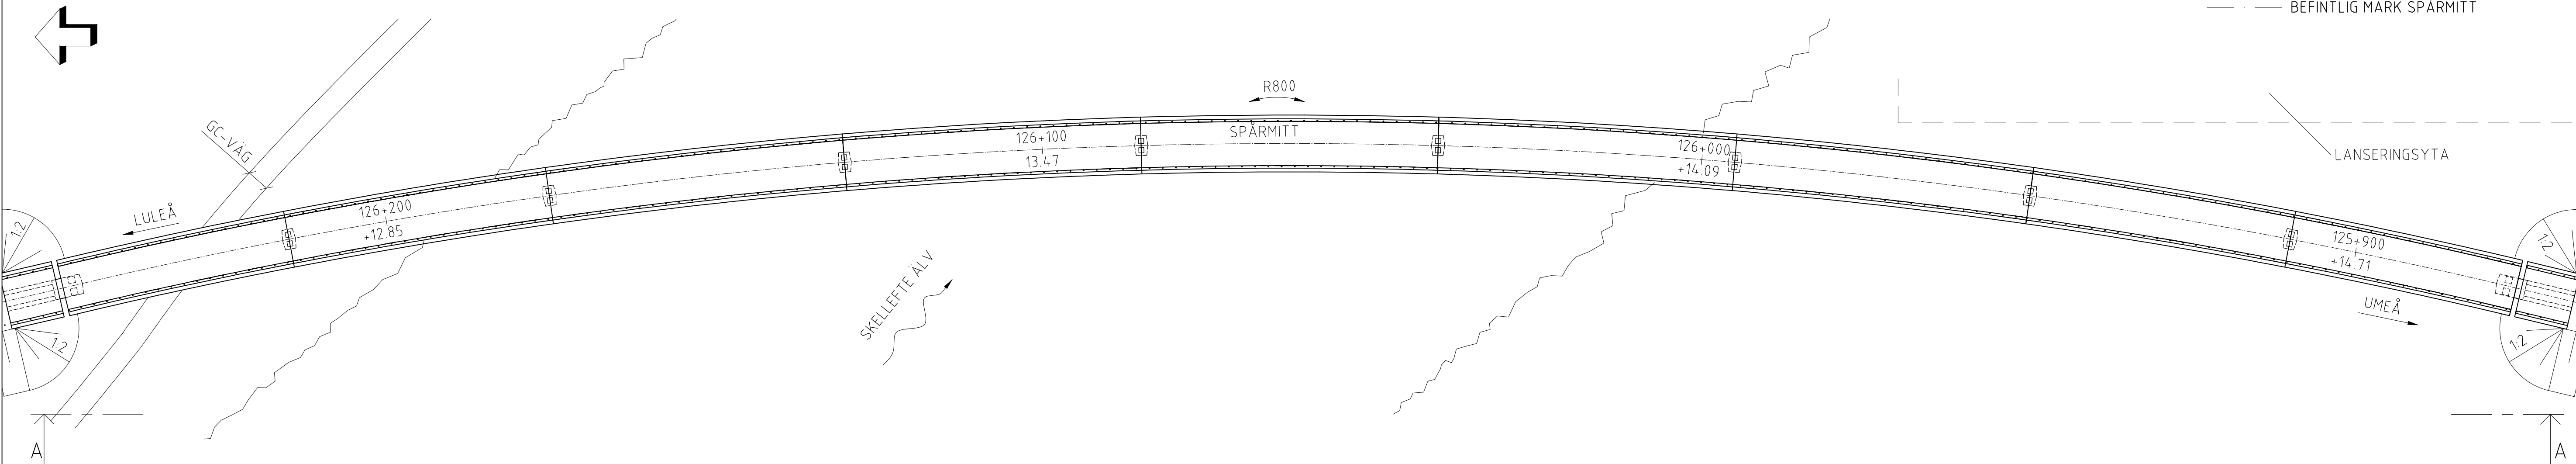


PLAN
SKALA 1:500

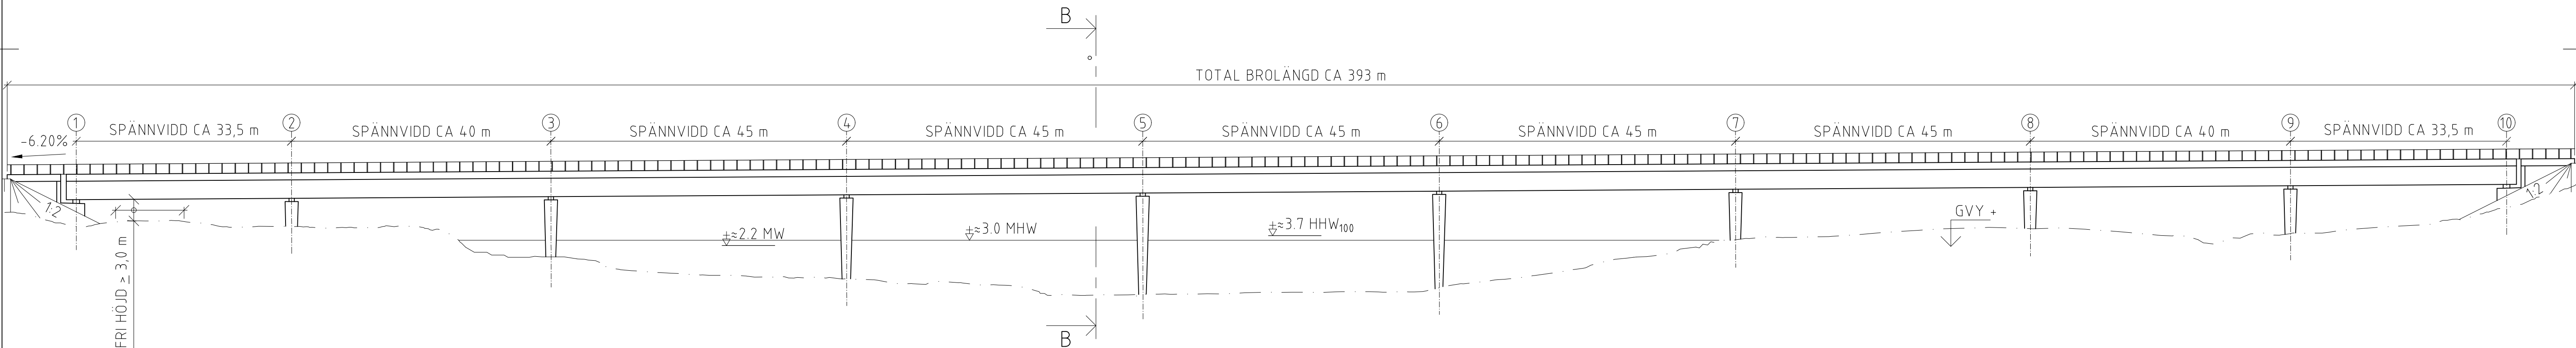

ELEVATION A-A
SKALA 1:500

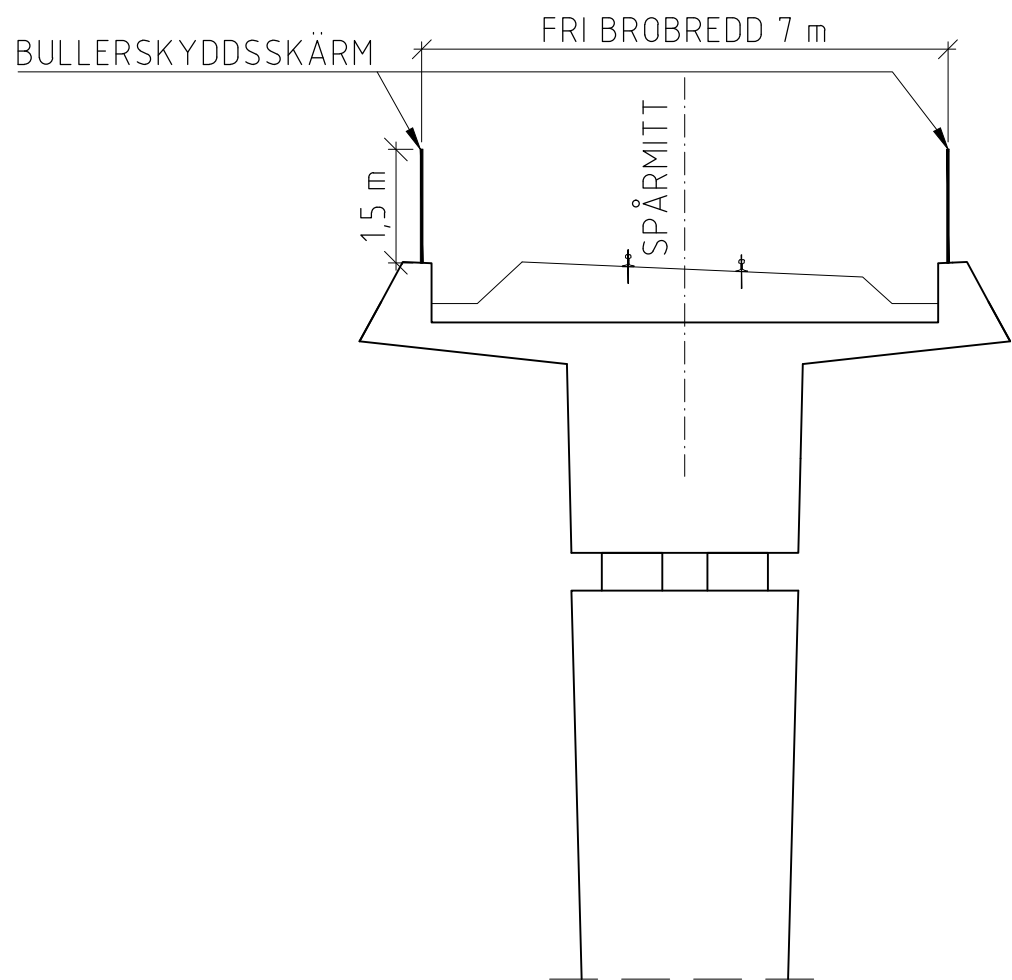

SEKTION B-B
SKALA 1:100

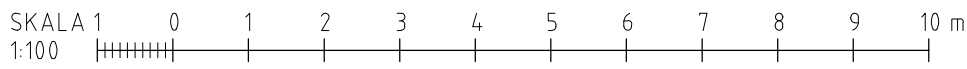


JÄRNVÄGSPLAN			
TYP: AV PLAN	ANDELNING: INFRA	LEVERANS/ÄNDRINGS-PM	TEKNIKOMRÅDE: BYGGNADSVÄRK
LEVERANTÖR: www.afconsult.com	UPPDRAGSNUMMER: 731561	KONSTRUKTIONSNUMMER	GRANSKNINGSSTATUS / SYFTE
SKAPAD AV: R. KARLSSON	NORRBOTNIABANAN		HANDLINGSFÖRSLAGSSKISS
GRANSKAD AV: M. NIMBECK	YTTERBYN - SKELLEFTEÅ C		ANLÄGGNINGSTYP: BRO
GODKÄND AV: M. SVANBERG	JP07, SÖDRA TUVAN - SKELLEFTEÅ C		ALOKETER-METER: 126 + 120
DATUM: 2020-12-01	JVG-BRO ÖVER SKELLEFTEÄLV		ALTERNATIV 1: BALKBRO I 9 SPÄNN
SKALA: 1:500, 1:100	FORMAT: A1	RITINGSNUMMER FÖRVALTNING	BLAD: 0201
			NÄSTA BLAD: -
			ANDR: -

PLANSYSTEM: SWREF99 20:15

HÖJDSYSTEM: RH2000


BRON BERÄKNAS OCH UTFÖRS ENLIGT KRAV
BROBYGGANDE, TDOK 2016:0204.

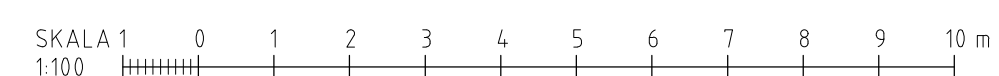


TYP: AV PLAN		JÄRNVÄGSPLAN			
 www.afconsult.com	ADELNING INFRA UPPDRAGSNUMMER 731561	LEVERANS-/ÄNDRINGS-PM KONSTRUKTIONSNUMMER	TEKNIKOMRÅDE BYGGNADSVÄRK GRANSKNINGSSTATUS / SYFTE		
 TRAFIKVERKET	NORRBOTNIABANAN YTTERBYN - SKELLEFTÅ C JP07, SÖDRA TUVAN - SKELLEFTÅ C JVG-B0 ÖVER BYGGVAGEN ALTERNATIV 1 PLATTBÄMBRO		HÄNSYSTYP FÖRSLAGSSKISS ANLÄGGSNÖYSTYP BRO KILOMETER-METER 126 - 820 RITNINGSGRUPPENS PROJEKT JP07-21-450-B05		
SKAPAD AV I. SANDÉN GRANSKAD AV M. NIMBECQ GODKÄND AV M. SVANBERG	DATUM 2020-12-01	SKALA 1:200, 1:100	FÖR- MÅT A1	RITNINGSNUMMER FÖRVALTNING BLAD 0301	NÄSTA BLAD -

PLANSYSTEM: SWEREF99 20:15

BRON BERÄKNAS OCH UTFÖRS ENLIGT KRAV
BROBYGGANDE, TDOK 2016:0204.

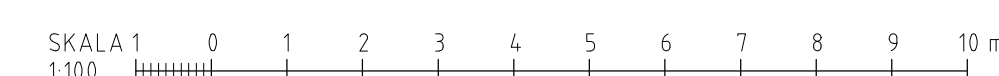

TYP AV PLAN		JÄRNVÄGSPLAN			
LEVERANTÖR  www.afconsult.com	ANVÄNDNING INFRA	LEVERANS/ÄNDRINGS-PM	TEKNISKT MÅL BYGGNADSVÄRK		
	UPPDRAGSNUMMER 731561	KONSTRUKTIONSNUMMER	GRANSKNINGSSTATUS / SYFTE		
 TRAFIKVERKET	NORRBOTNIABANAN YTTERBYN - SKELLEFTÉ C JP7, SODRA TUVAN - SKELLEFTÉ C JYV-60 ÖVER HÖVEDERSPGATAN ALTERNATIV 1: PLATTBÄRMO			HANDRISTNING FÖRSLAGSSKISS ANLÄGGNINGSTYP BRO KILOMETER-METER 127 + 450 RITNINGSNUMMER PROJEKT JP7 - 21-450-805	
SKAPAD AV H. SANDÉN DATUM 2016-05-11	GODKÄND AV M. SVANBERG 2020-12-01	SKALA 1:200 1:100	FÖRÅT A1	RITNINGSNUMMER FÖRVALTNING BLAD 0401	
			NÄSTA BLAD		

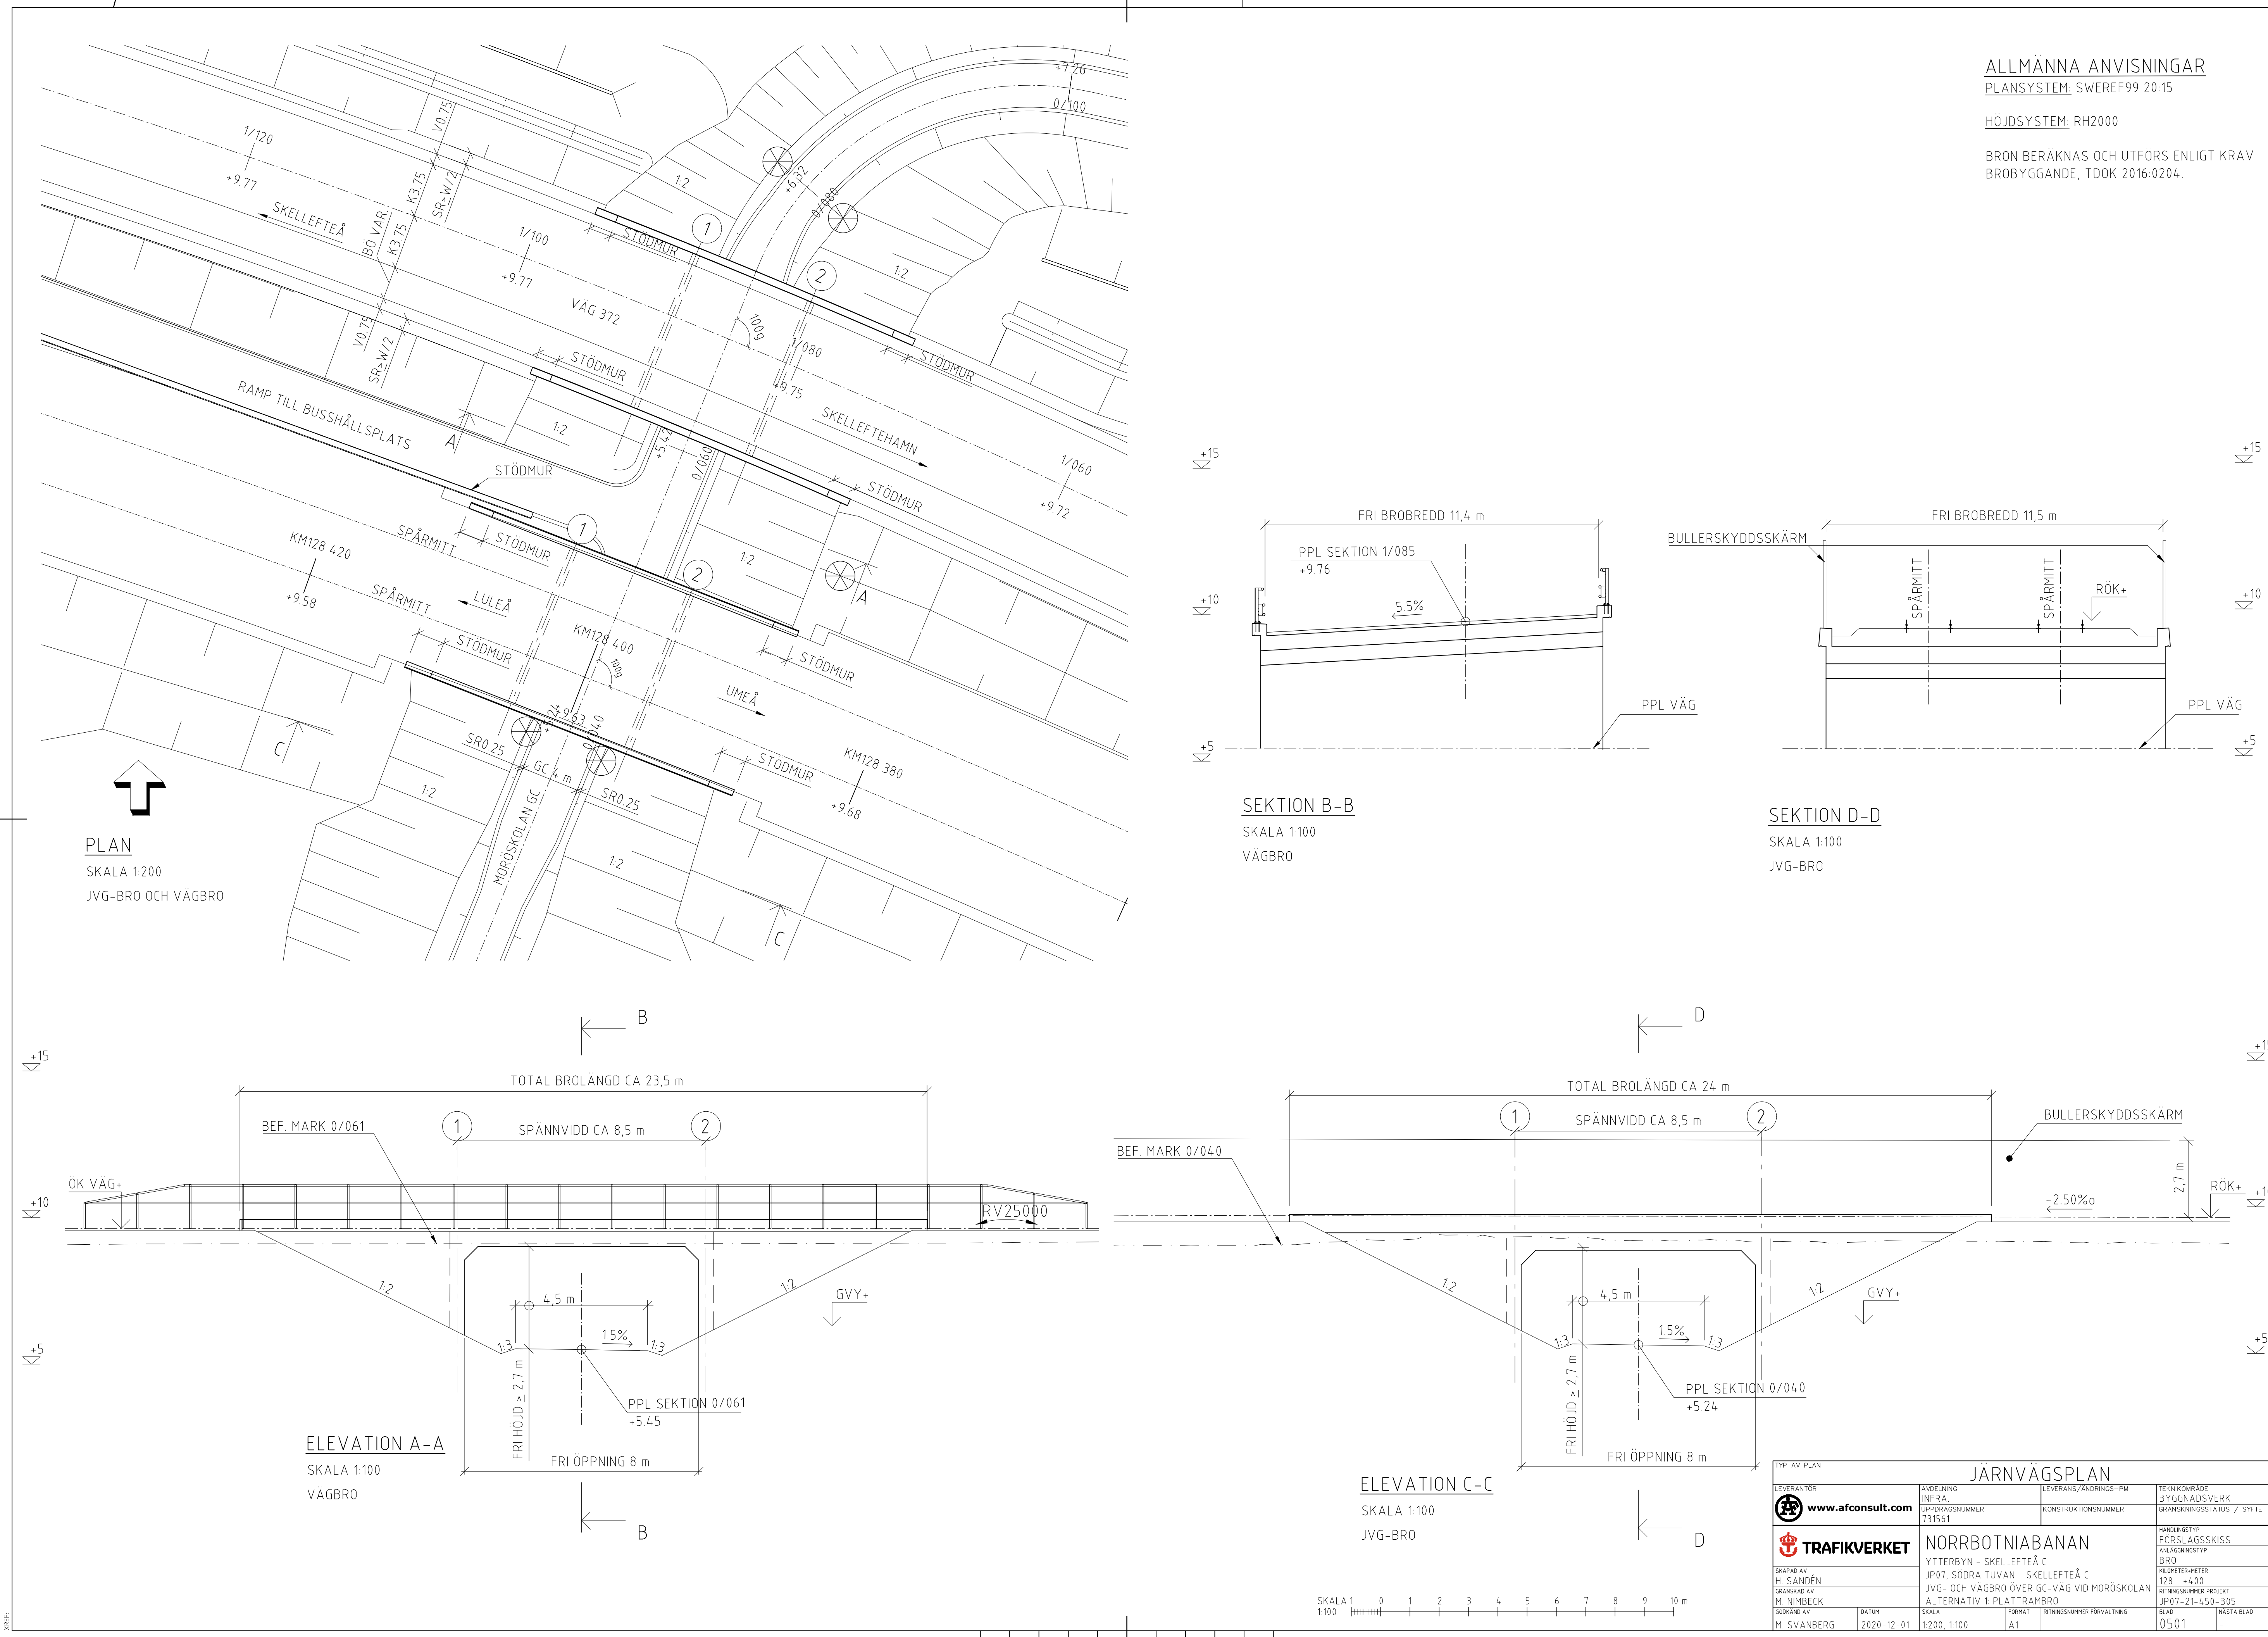

ALLMÄNNA ANVISNINGAR

PLANSYSTEM: SWEREF99 20:15

HÖJDSYSTEM: RH2000

BRON BERÄKNAS OCH UTFÖRS ENLIGT KRAV
BROBYGGGANDE, TDOK 2016:0204.

PLAN
SKALA 1:200
JVG-BRO OCH VÄGBRO


SEKTION B-B
SKALA 1:100
VÄGBRO

SEKTION D-D
SKALA 1:100
JVG-BRO

ELEVATION A-A
SKALA 1:100
VÄGBRO

ELEVATION C-C
SKALA 1:100
JVG-BRO


JÄRNVÄGSPLAN			
LEVERANTÖR	AVDELNING	LEVERANS/ÄNDRINGS-PM	TEKNIKOMRÅDE
www.afconsult.com	INFRA		BYGGNADSVÄRK
	UPPDRAGSGRÄNS	KONSTRUKTIONSGRÄNS	GRÄNSSTATUS / SYFTE
	731561		
TRAFIKVERKET	NORRBOTNIABANAN		HÄNDELSTYP
	YTTTERBYN - SKELLEFTEÅ C		FÖRSLAGSSKISS
	JP07, SÖDRA TUVAN - SKELLEFTEÅ C		ANLÄGGNINGSTYP
	JVG- OCH VÄGBRO ÖVER GC-VÄG VID MORÖSKOLAN		BRO
	ALTERNATIV 1: PLATTRAMBRO		KILÖETER-METER
			128 +400
			BAKDEL
			14,4
SKAPAD AV	DATUM	SKALA	RITNINGSGRÄNS
H. SÄNDÉN	2020-12-01	1:200, 1:100	JP07-21-450-B05
GRANSKAD AV		FÖRAT	NÄSTA BLAD
M. NIMBECK		A1	0501
GODKÄND AV		RITNINGSGRÄNS	ANDR
M. SVANBERG			

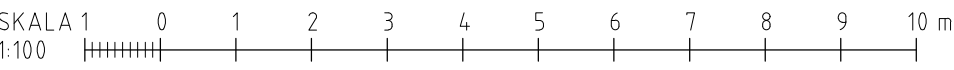

ALLMÄNNA ANVISNINGAR
PLANSYSTEM: SWEREF99 20:15


HÖJDSYSTEM: RH2000

BRON BERÄKNAS OCH UTFÖRS ENLIGT KRAV
BROBYGGGANDE, TDOK 2016-0204.

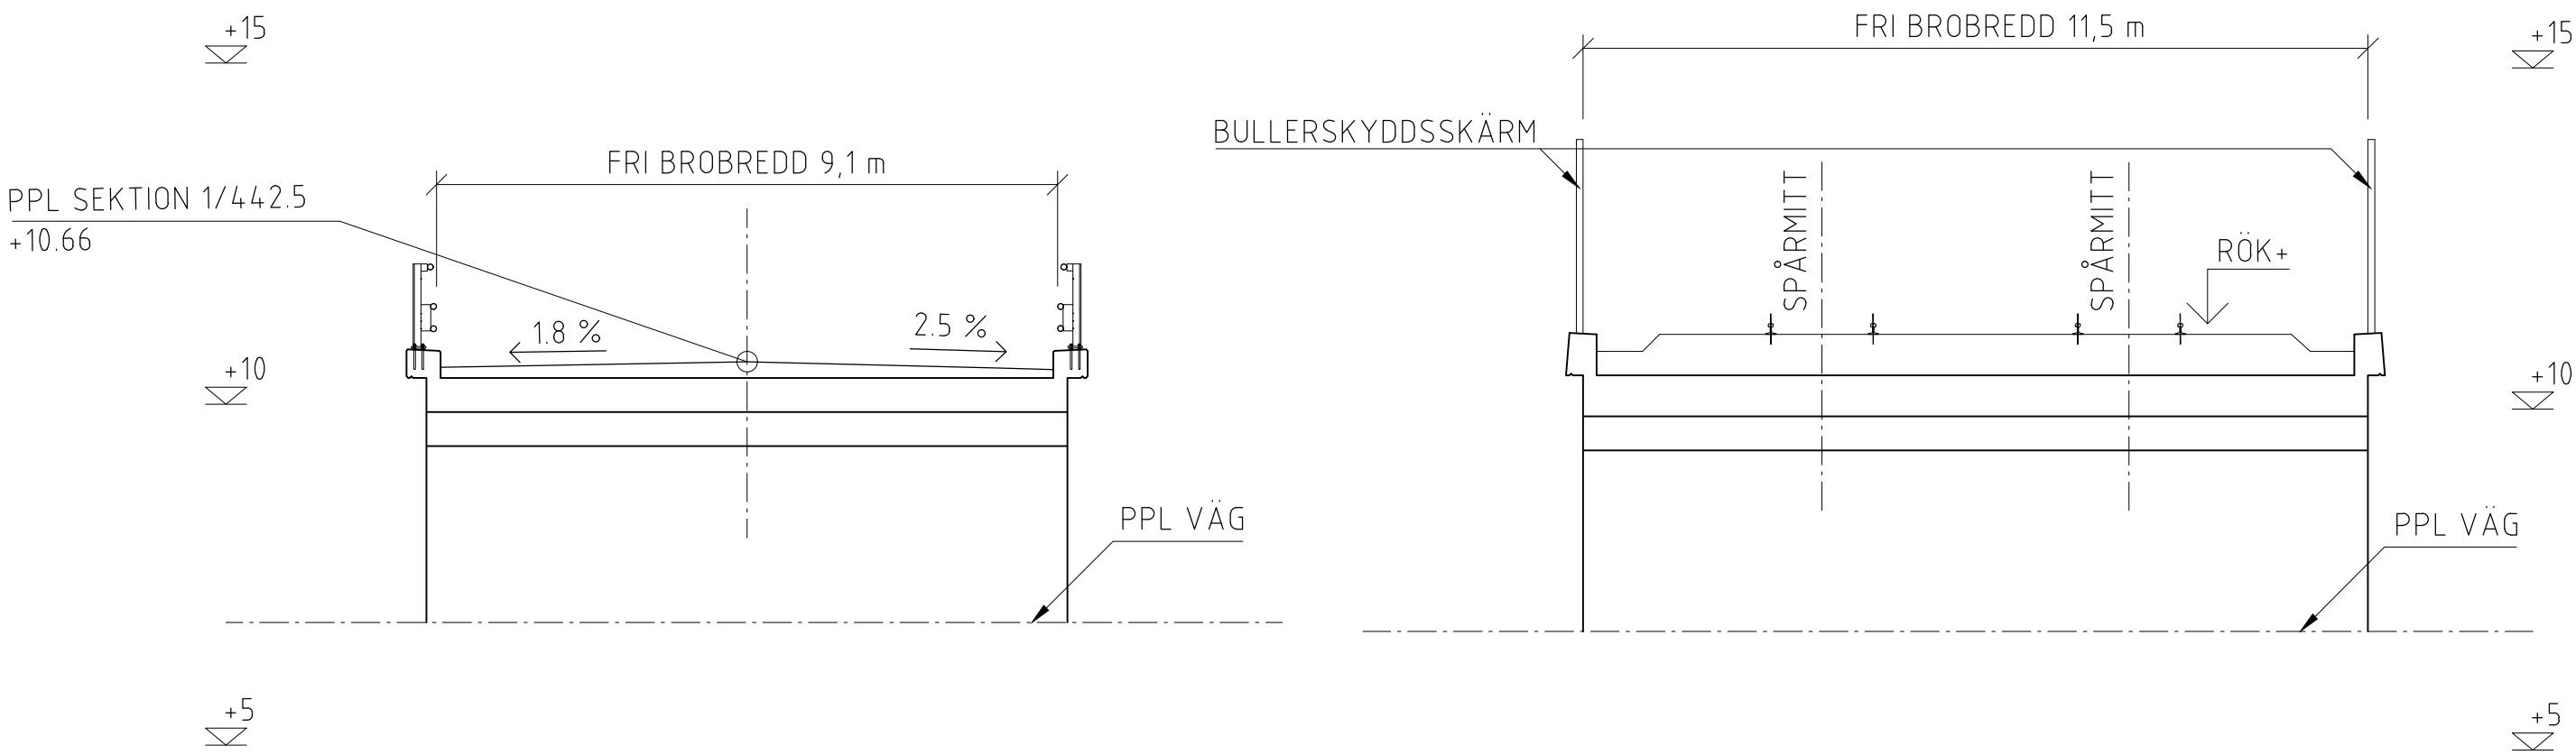


SEKTION B-B
SKALA 1:100
VÄGBRO


SEKTION D-D
SKALA 1:100
JVG-BRO

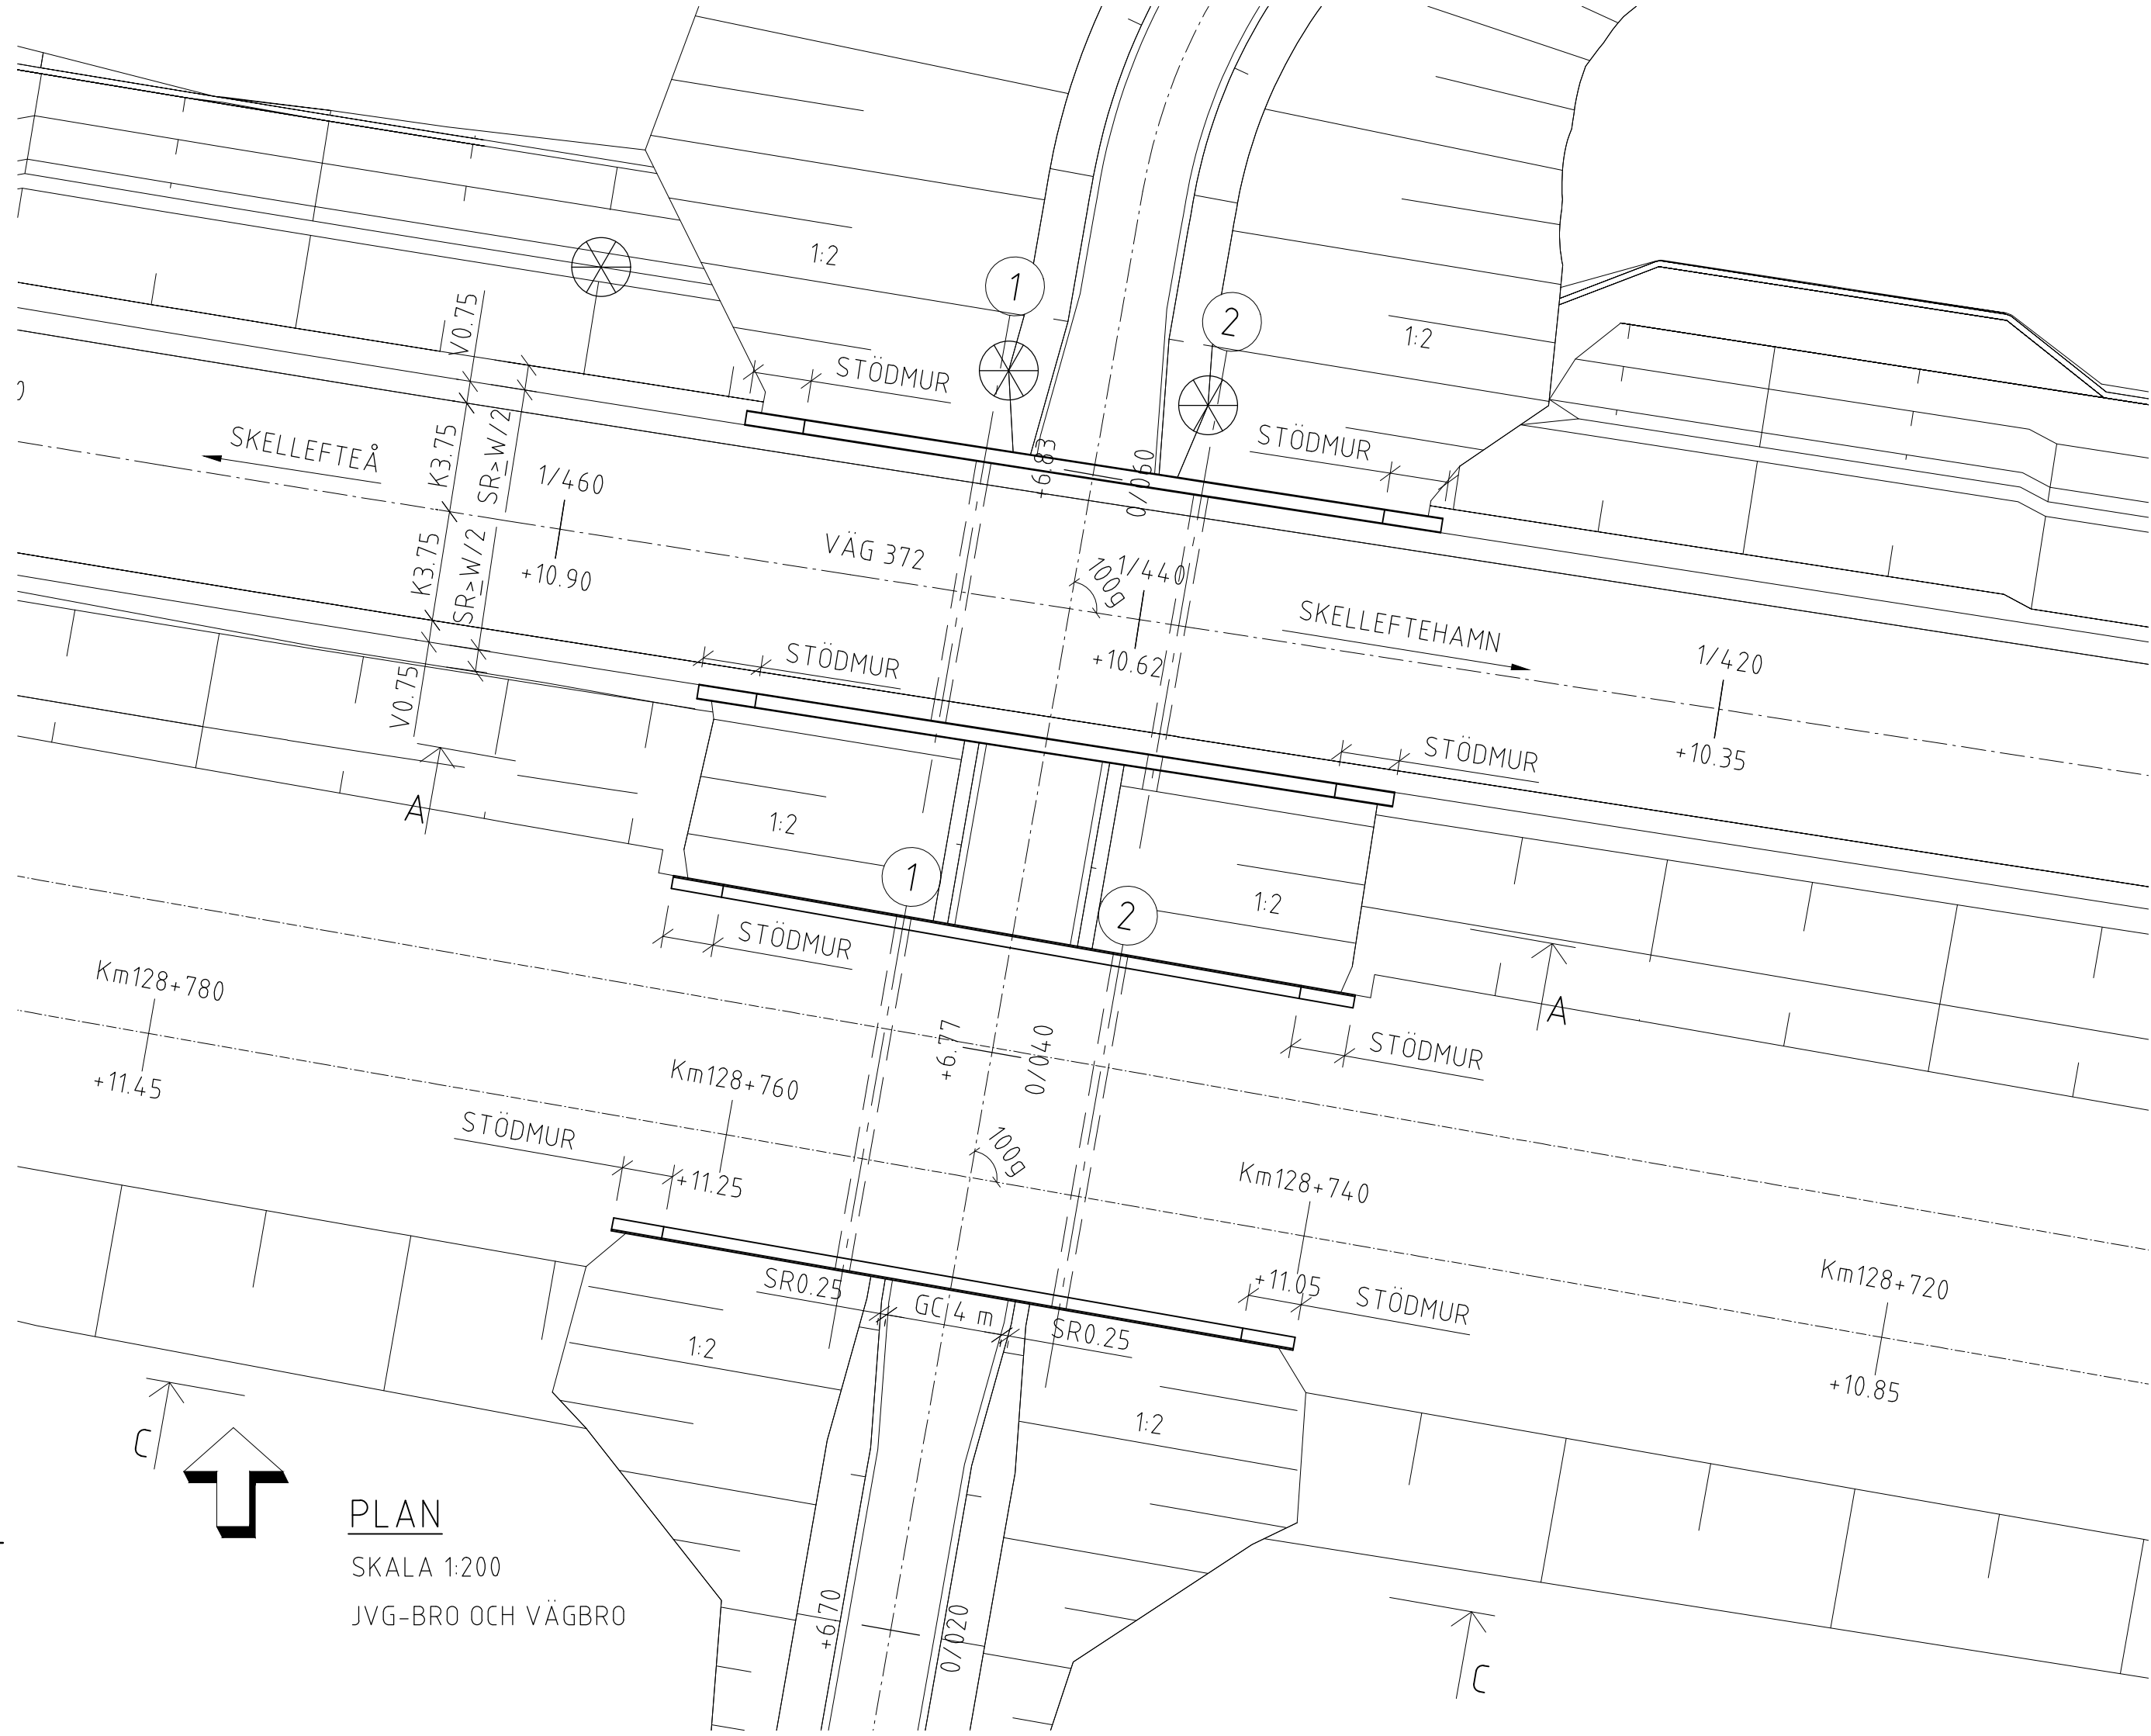

PLAN
SKALA 1:200
JVG-BRO OCH VÄGBRO

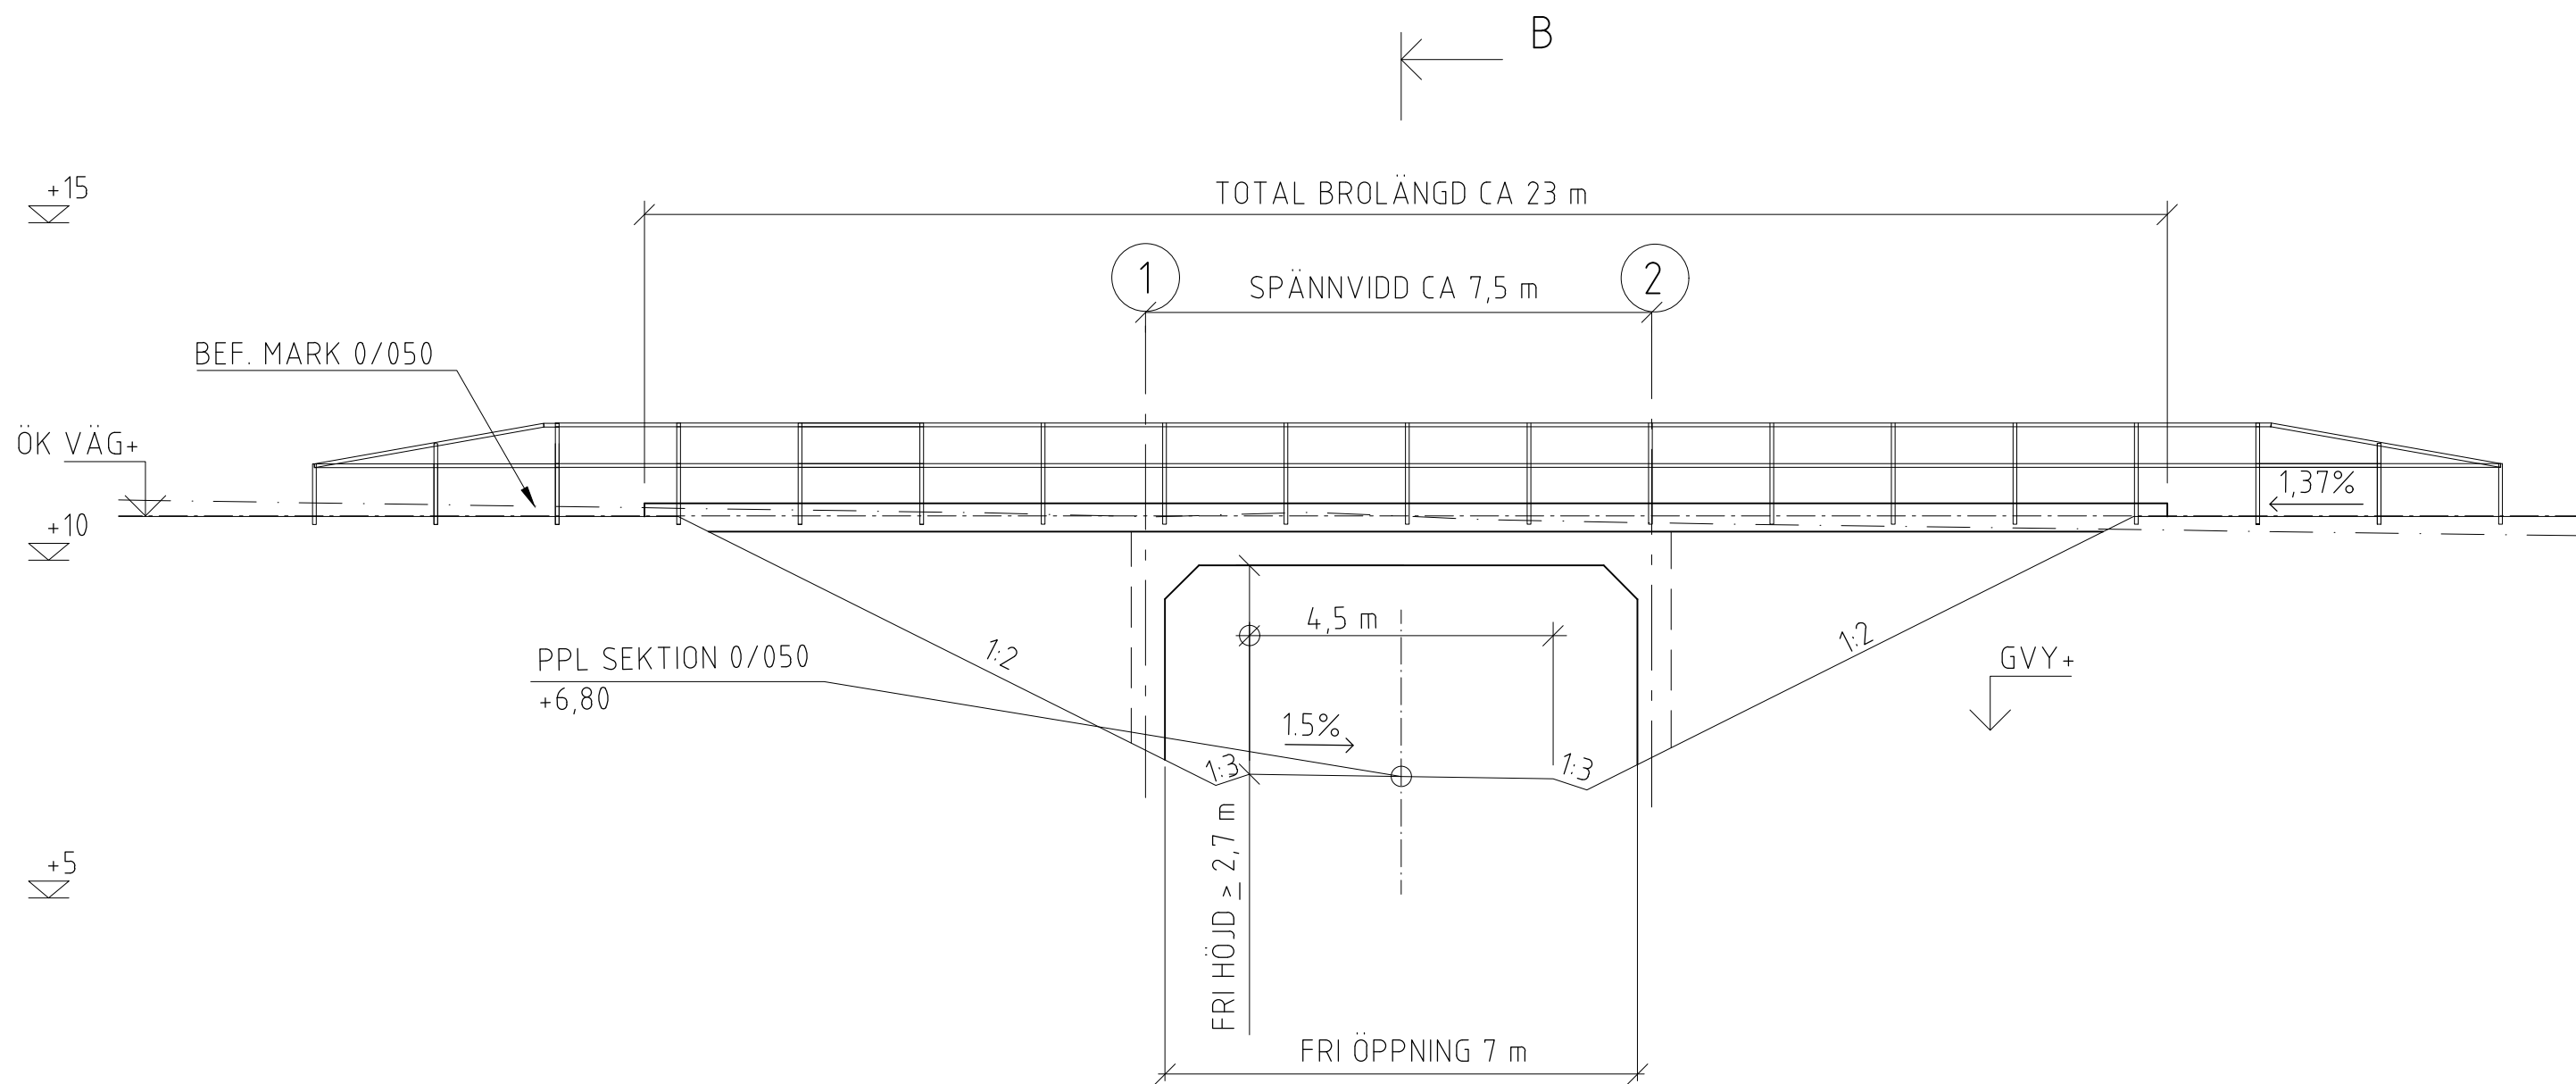


ELEVATION A-A
SKALA 1:100
VÄGBRO

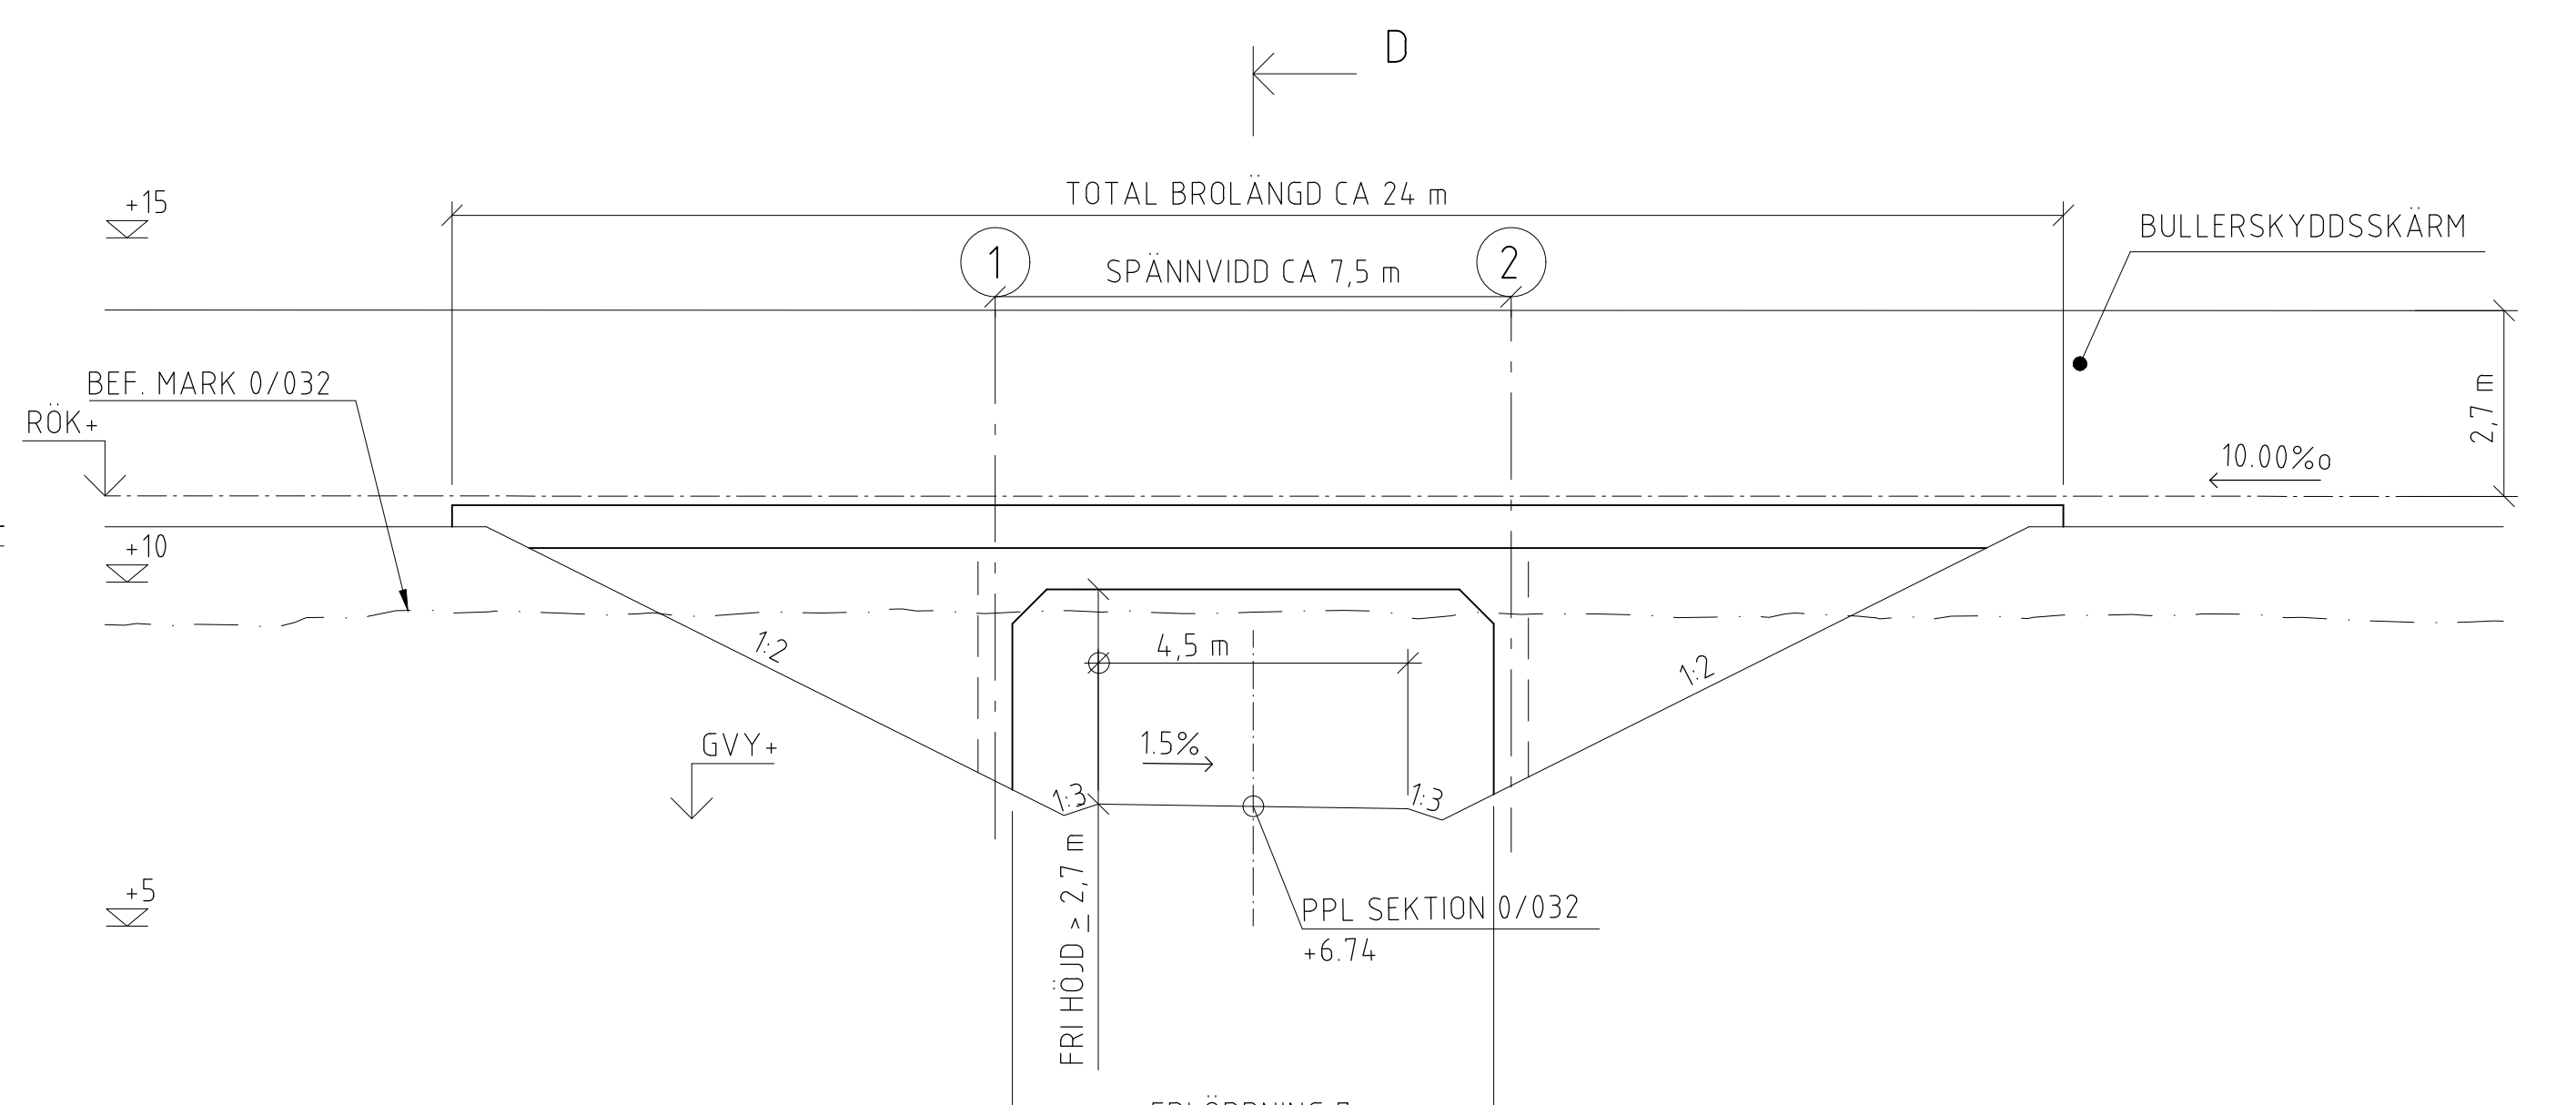


ELEVATION C-C
SKALA 1:100
JVG-BRO

JÄRNVÄGSPLAN			
LEVERANTÖR www.afconsult.com	AVDELNING INFRA.	LEVERANS/ÄNDRINGS-PM	TEKNIKOMRÅDE BYGGNADSVÄRK
SKAPAD AV H. SÄNDÉN	UPPDRAGSGNUMMER 731561	KONSTRUKTIONSGNUMMER	GRANSKNINGSSTATUS / SYFTE
GRANSKAD AV M. NIMBECK	TRAFIKVERKET		HÄNDELSESTYP FÖRSLAGSSKISS
GODKÄND AV M. SVANBERG	DATUM 2020-12-01	SKALA 1:200, 1:100	ANLÄGGNINGSTYP BRO
NORRBOTNIABANAN		YTTREBYN - SKELLEFTEÅ C	KILÖMETER-METER 128 +770 14.4
JP07, SÖDRA TUVAN - SKELLEFTEÅ C		JVG- OCH VÄGBRO BLOMSTERVÄGEN GC	ANLÄGGNINGSGRÄNS 128 +770 14.4
ALTERNATIV 1: PLATTRAMBRO		JP07-21-450-B05	RITNINGSGRÄNS 128 +770 14.4
M. SVANBERG		0601	NÄSTA BLAD -

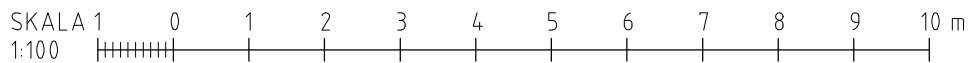




PPL SEKTION 2/334
+19 78

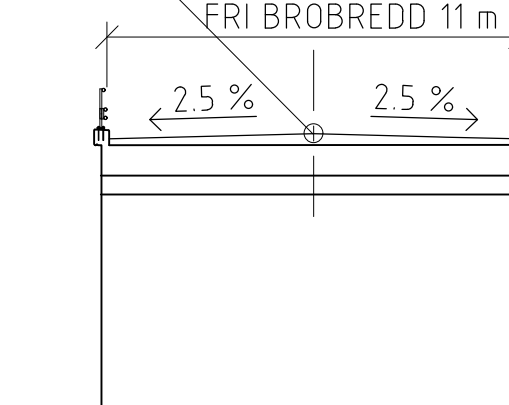

SEKTION D-D
SKALA 1:200
VÄGBRO


TYP: AV PLAN		JÄRNVÄGSPLAN			
LEVERANTÖR  www.afconsult.com	AVDELNING INFRA	LEVERANS/ÄNDRINGS-PM 	TEKNIKOMRÅDE BYGGNADSVÄRK		
	UPPDRAGSNUMMER 731561	KONSTRUKTIONSNUMMER 	GRANSKNINGSSTATUS / SYFTE		
 TRAFIKVERKET	NORRBOTNIABANAN YTTERBYN - SKELLEFTÅ C JP07, SÖDRA TUVAN - SKELLEFTÅ C JVG- OCH VÄGBRO ÖVER GRENVÄGEN OCH GC ALTERNATIV 1 PLATTBÄRBO		HANDLINGSFÖRSLAGSSKISS ANLÄGGNINGSTYP BRO	KILOMETER-METER 129 + 430	RITNINGSSERIEPROJEKT JP07-21-05-805
SKAPAD AV H. SANDÉN GRANSKAD AV M. NIMBECK	DATUM 2020-12-01	SKALA 1:200	FORMAT A1	RITNINGNUMMER FÖRVALTNING 	BLAD 0701
GÖRDAV AV M. SVANBERG				NÄSTA BLAD 	

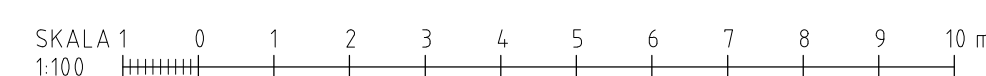

PLANSYSTEM: SWEREF99 20:15

HÖJDSYSTEM: RH2000

BRON BERÄKNAS OCH UTFÖRS ENLIGT KRAV
BROBYGGANDE, TDOK 2016:0204.


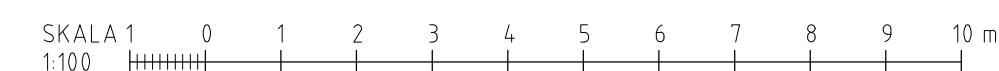


TYP: AV PLAN		JÄRNVÄGSPLAN			
LEVERANTÖR  www.afconsult.com	ADELNING INFRA	LEVERANS/ÄNDRINGS-PM	TEKNIKOMRÅDE BYGGNADSVÄRK		
UPPDRAGSNUMMER 731561	KONSTRUKTIONSNUMMER		GRÄNSKINNINGSSTATUS / SYFTE		
HANDELSTYP FÖRSLAGSSKISS					
ANLÄGGNINGSTYP BR					
SKAPAD AV P. KARLSSON GRANSKAD AV M. NIMBECK	NORRBOTNIABANAN TYSTERBYN - SKELLEFTÅ C JP07, SÖDRA TUVAN - SKELLEFTÅ C JYG-BRO ÖVER GC-VÄG VID RESECENTRUM ALTERNATIV 1: PLATTBÄRBO				BAND 14.4
GODKÄND AV M. SVANBERG	DATUM 2020-12-01	SKALA 1:200, 1:100	FÖRMAT A1	RITNINGNSNUMMER FÖRVALTNING	BLAD 0801
				NASTA BLAD	ÄNDR


ALLMÄNNA ANVISNINGAR
PLANSYSTEM: SWEREF99 20:15

HÖJDSYSTEM: RH2000


BRON BERÄKNAS OCH UTFÖRS ENLIGT KRAV
BROBYGGANDE, TDOK 2016:0204.

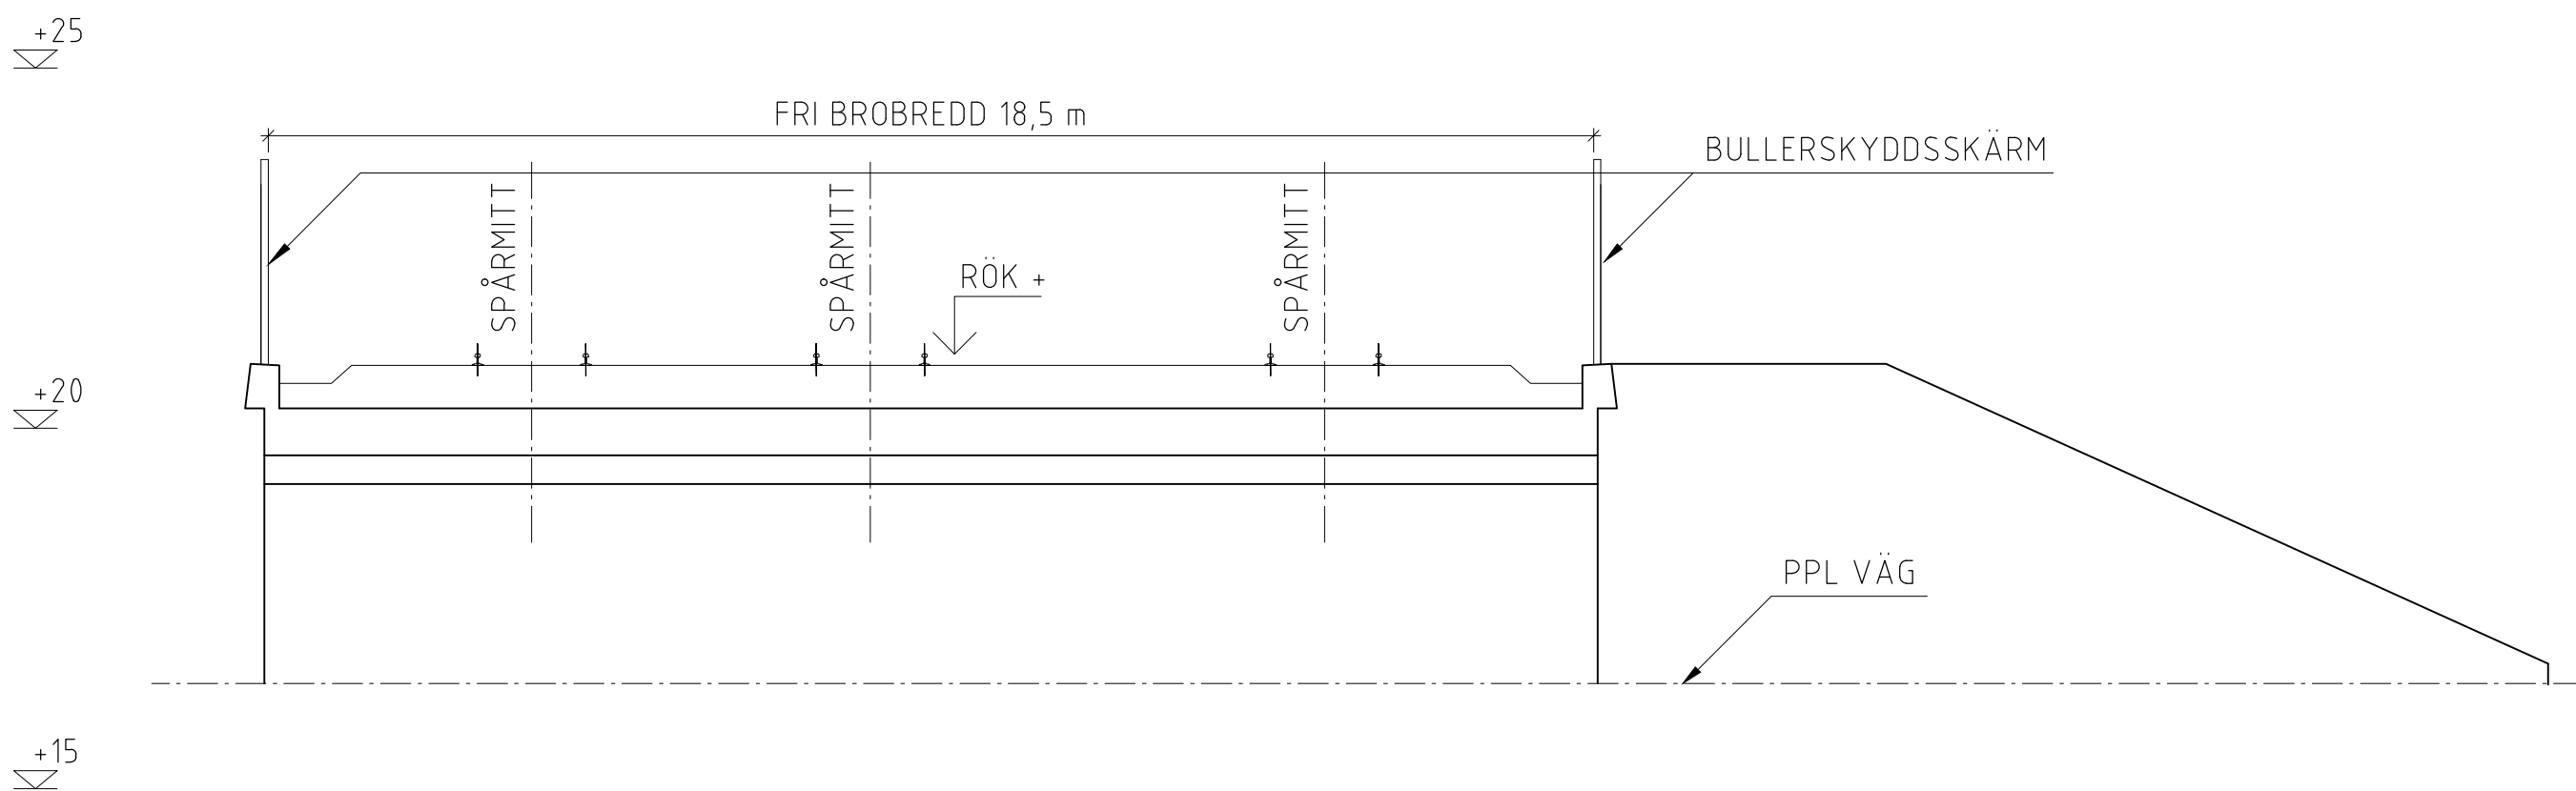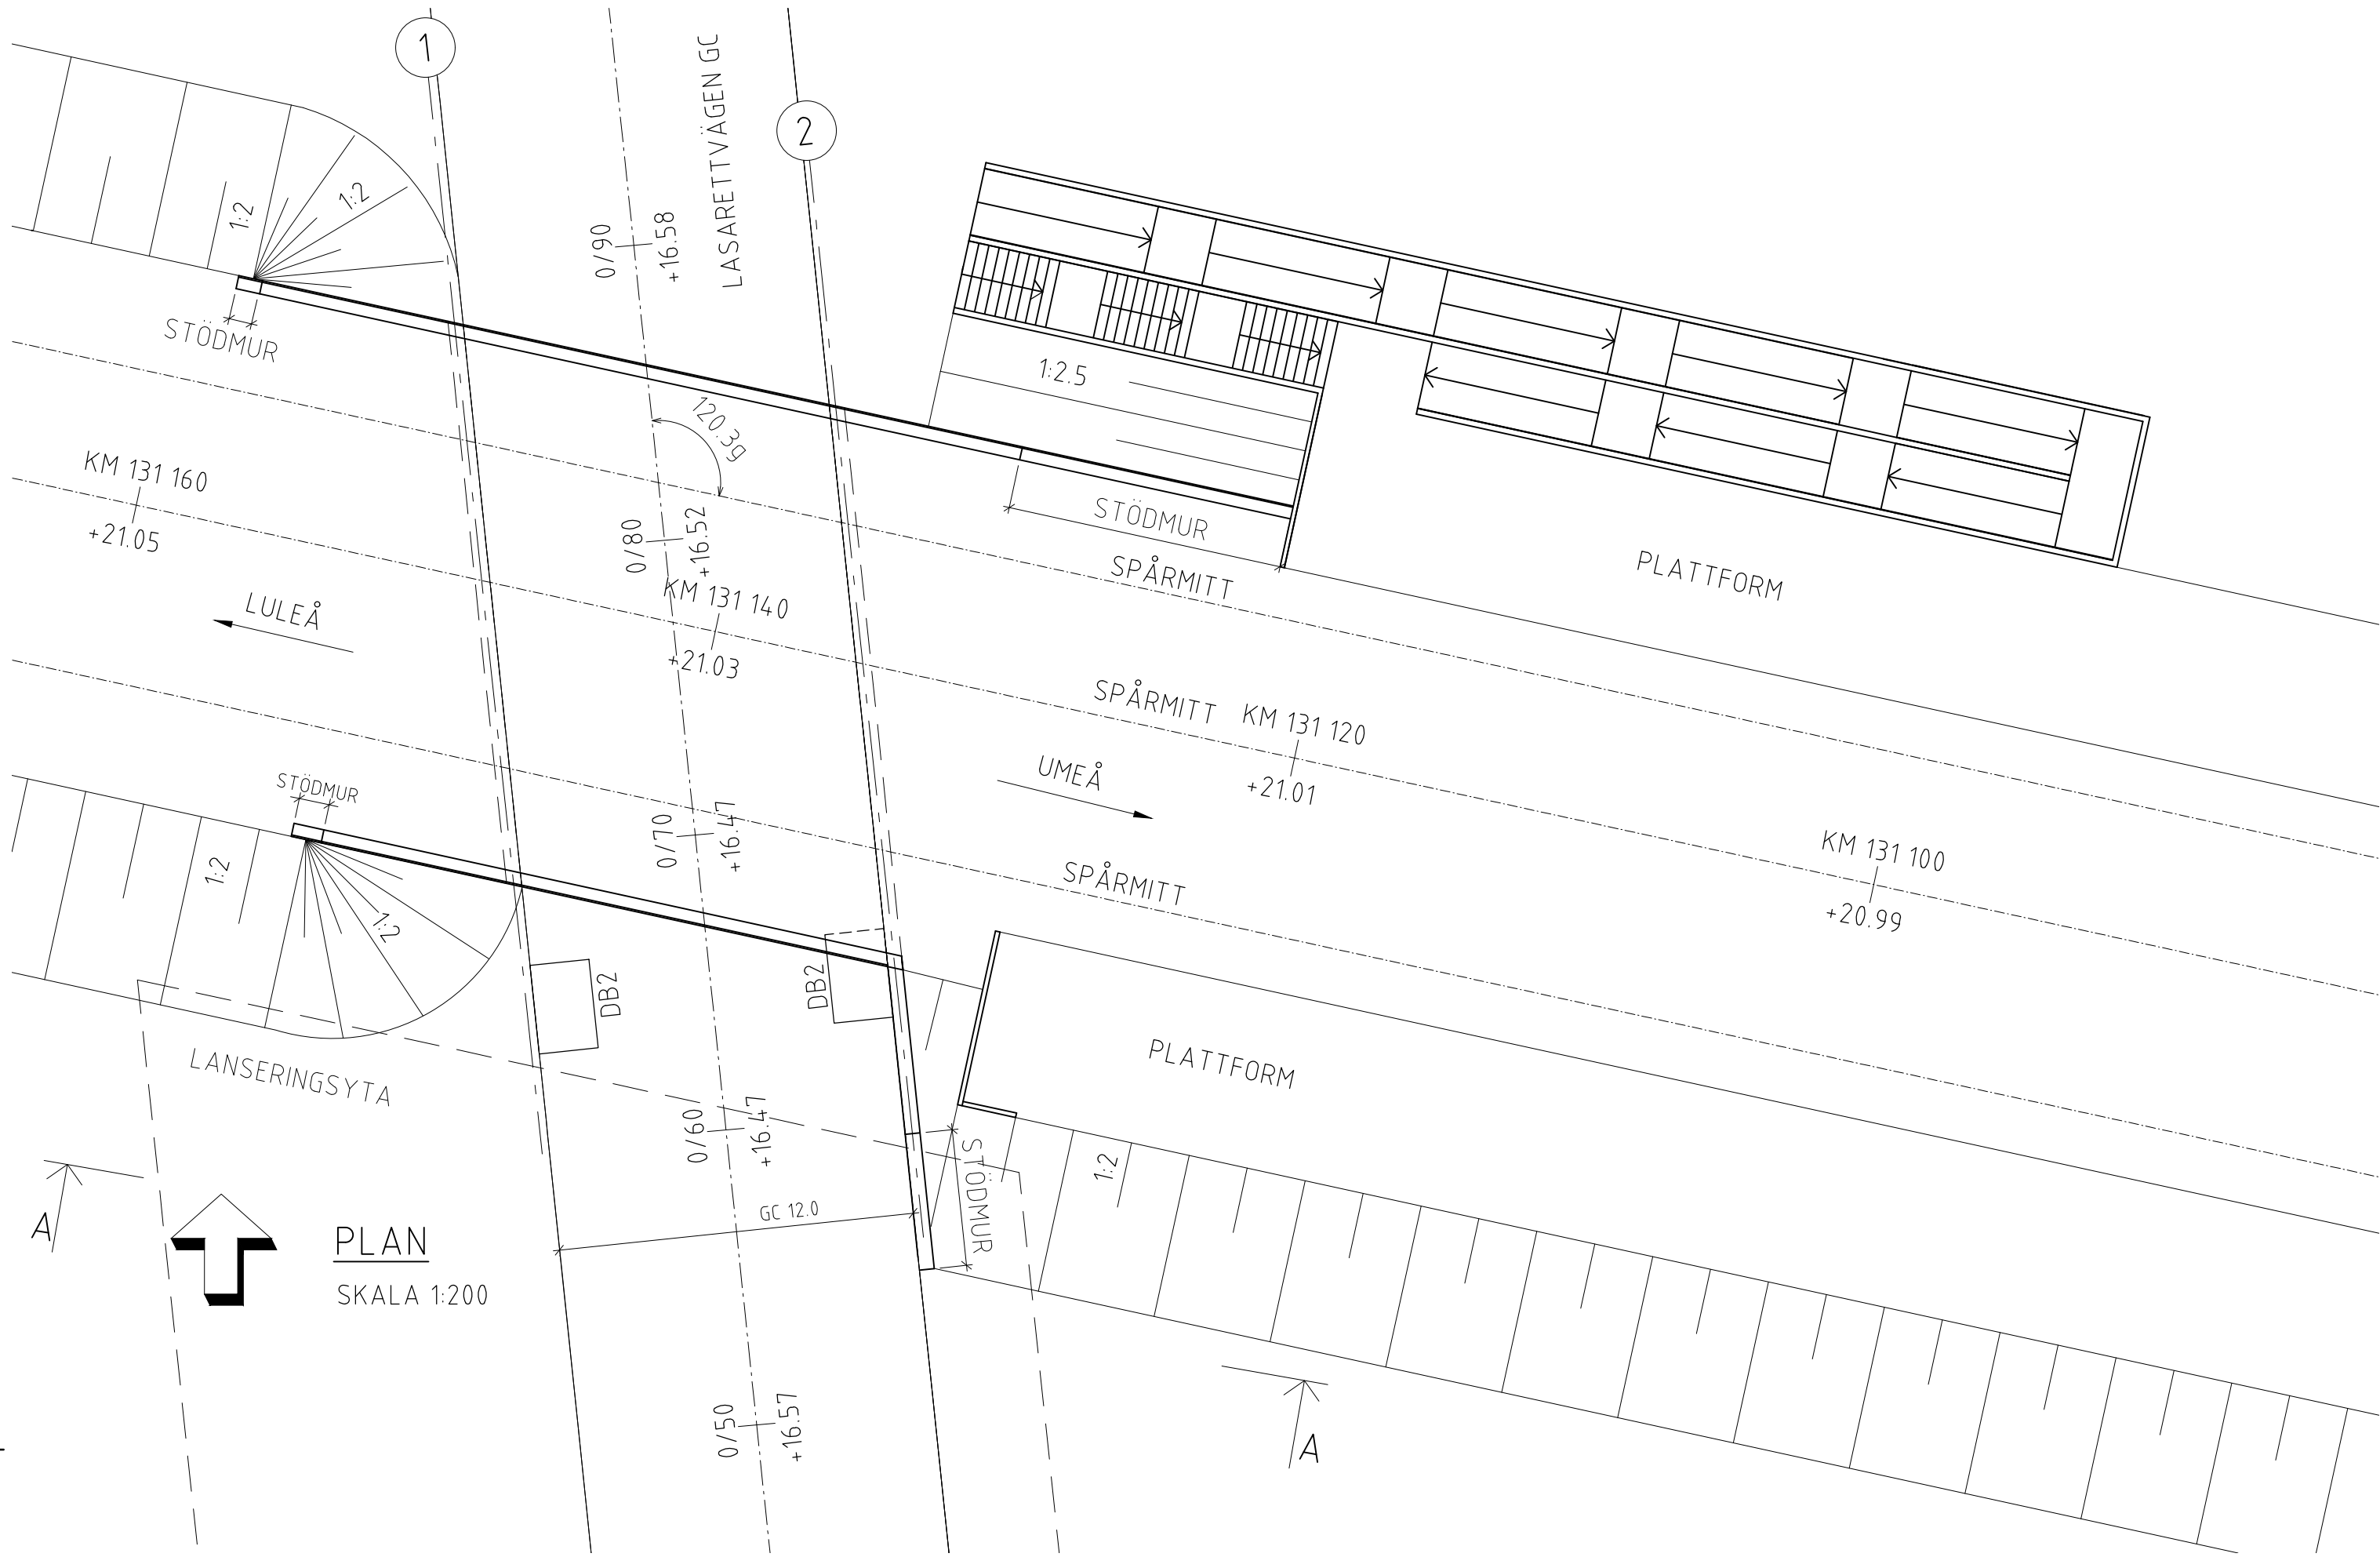

SEKTION B-B
SKALA 1:100

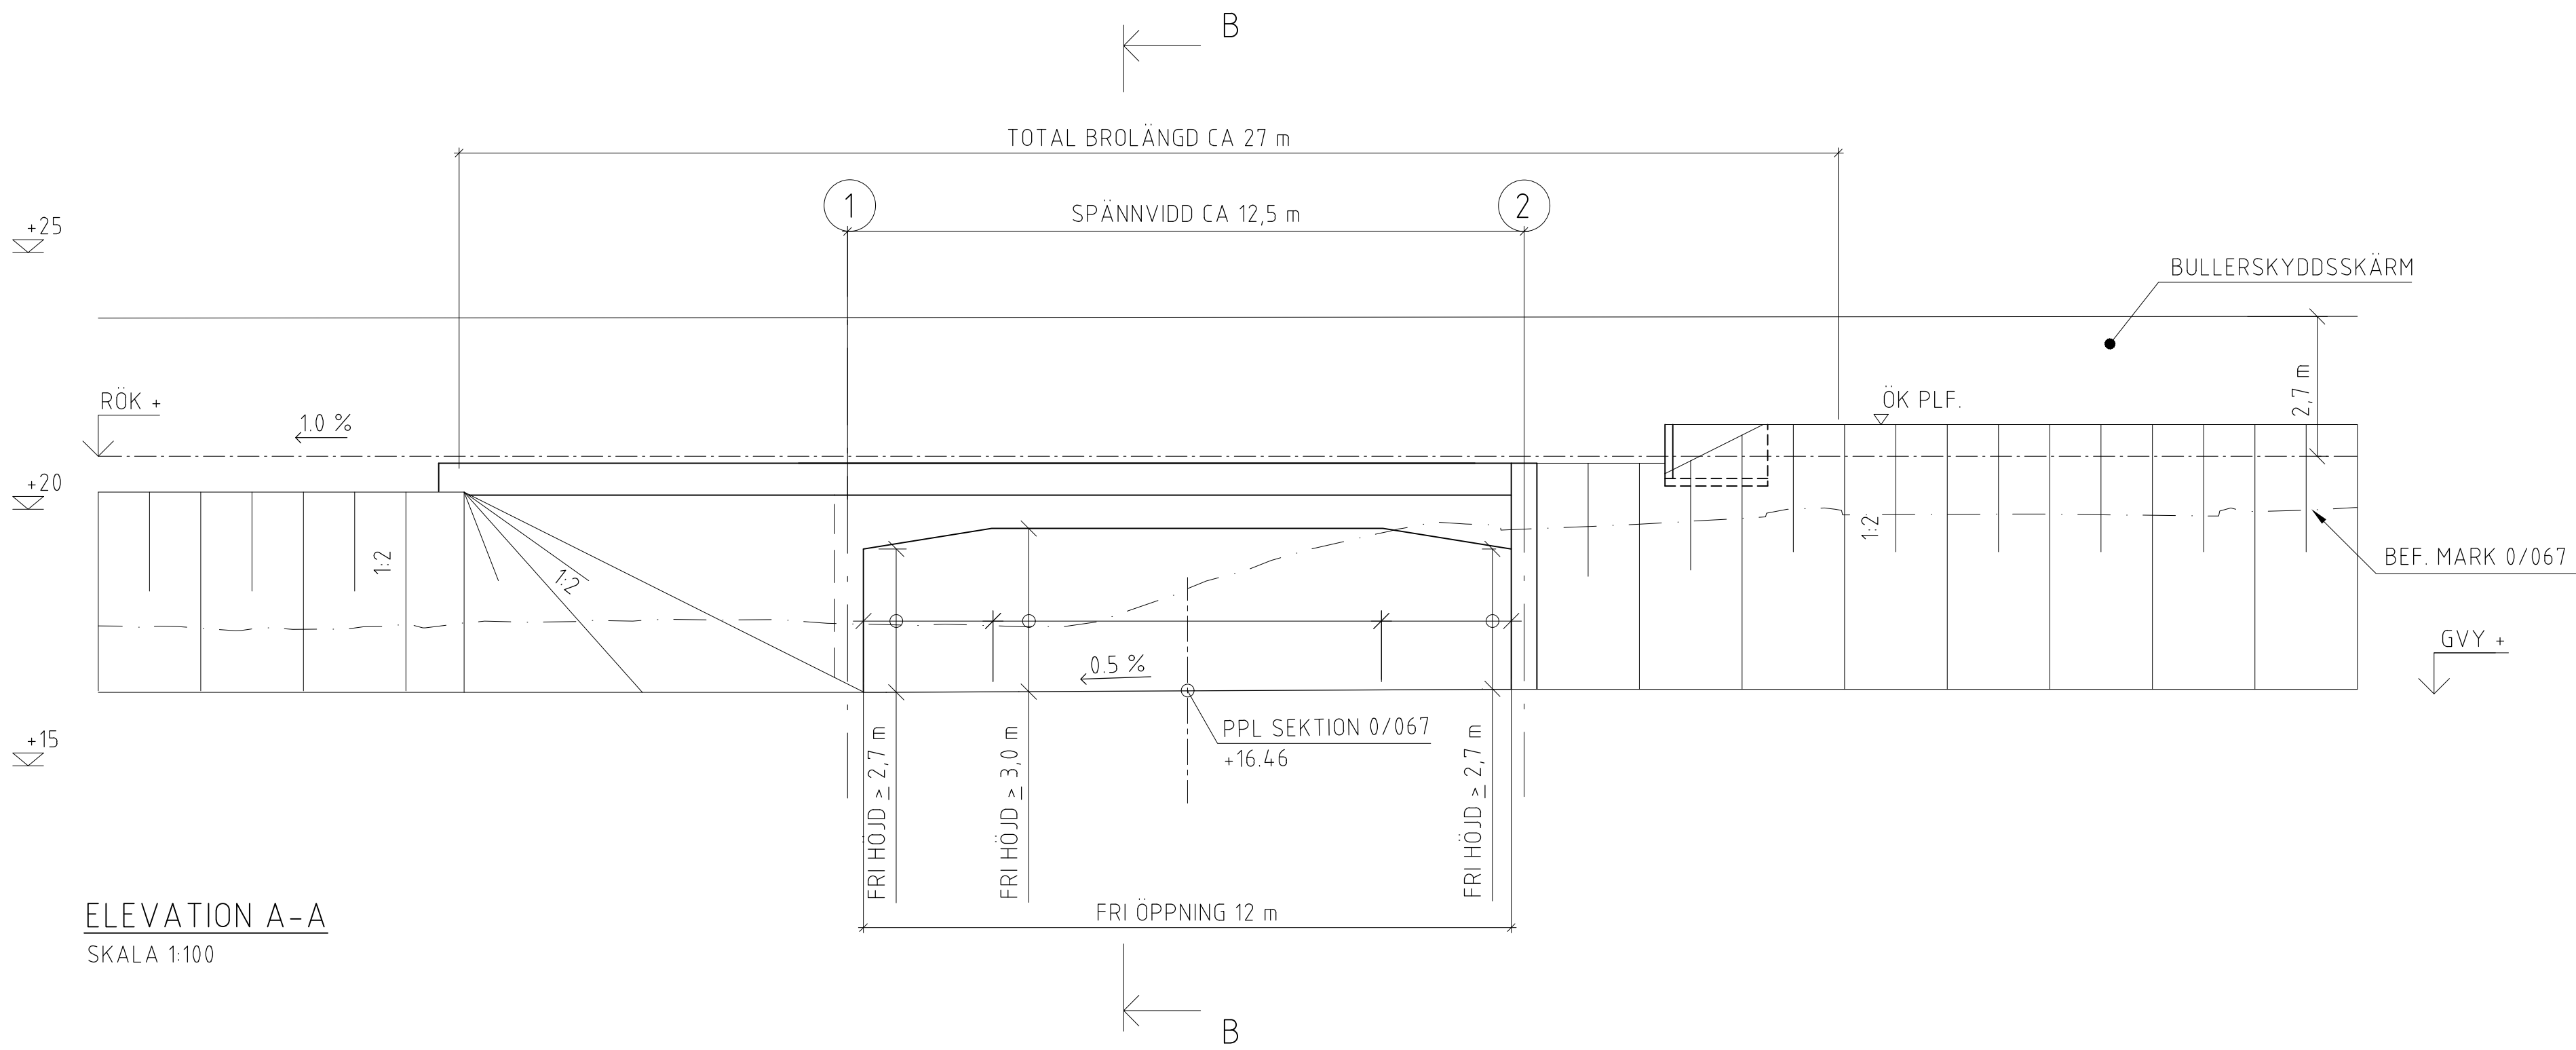

ELEVATION A-A
SKALA 1:100

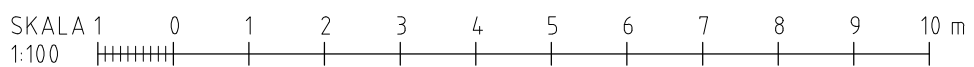

JÄRNVÄGSPLAN			
LEVERANTÖR	AVDELNING	LEVERANS/ÄNDRINGS-PM	TEKNIKOMRÅDE
www.afconsult.com	INFRA		BYGGNADSVÄRK
GRANSKAD AV	UPPDRAGSNUMMER	KONSTRUKTIONSNUMMER	GRANSKNINGSSTATUS / SYFTE
M. NIMBECK	731561		
SKAPAD AV	HÄNDELSESTYP		
R. KARLSSON	FÖRSLAGSSKISS		
GRANSKAD AV	ANLÄGGNINGSTYP		
M. NIMBECK	BRO		
GRÄNSKAD AV	KILÖETER-METER		
M. SVANBERG	131 +14.0		
	RITNINGNUMMER PROJEKT		
	JP07-21-450-B05		
	ALTERNATIV 1: PLATTRAMBRO		
	SKALA		
	1:200, 1:100		
	FÖRAT		
	A1		
	RITNINGNUMMER FÖRVALTNING		
	0901		
	NÄSTA BLAD		
	-		
	ANDR		

