


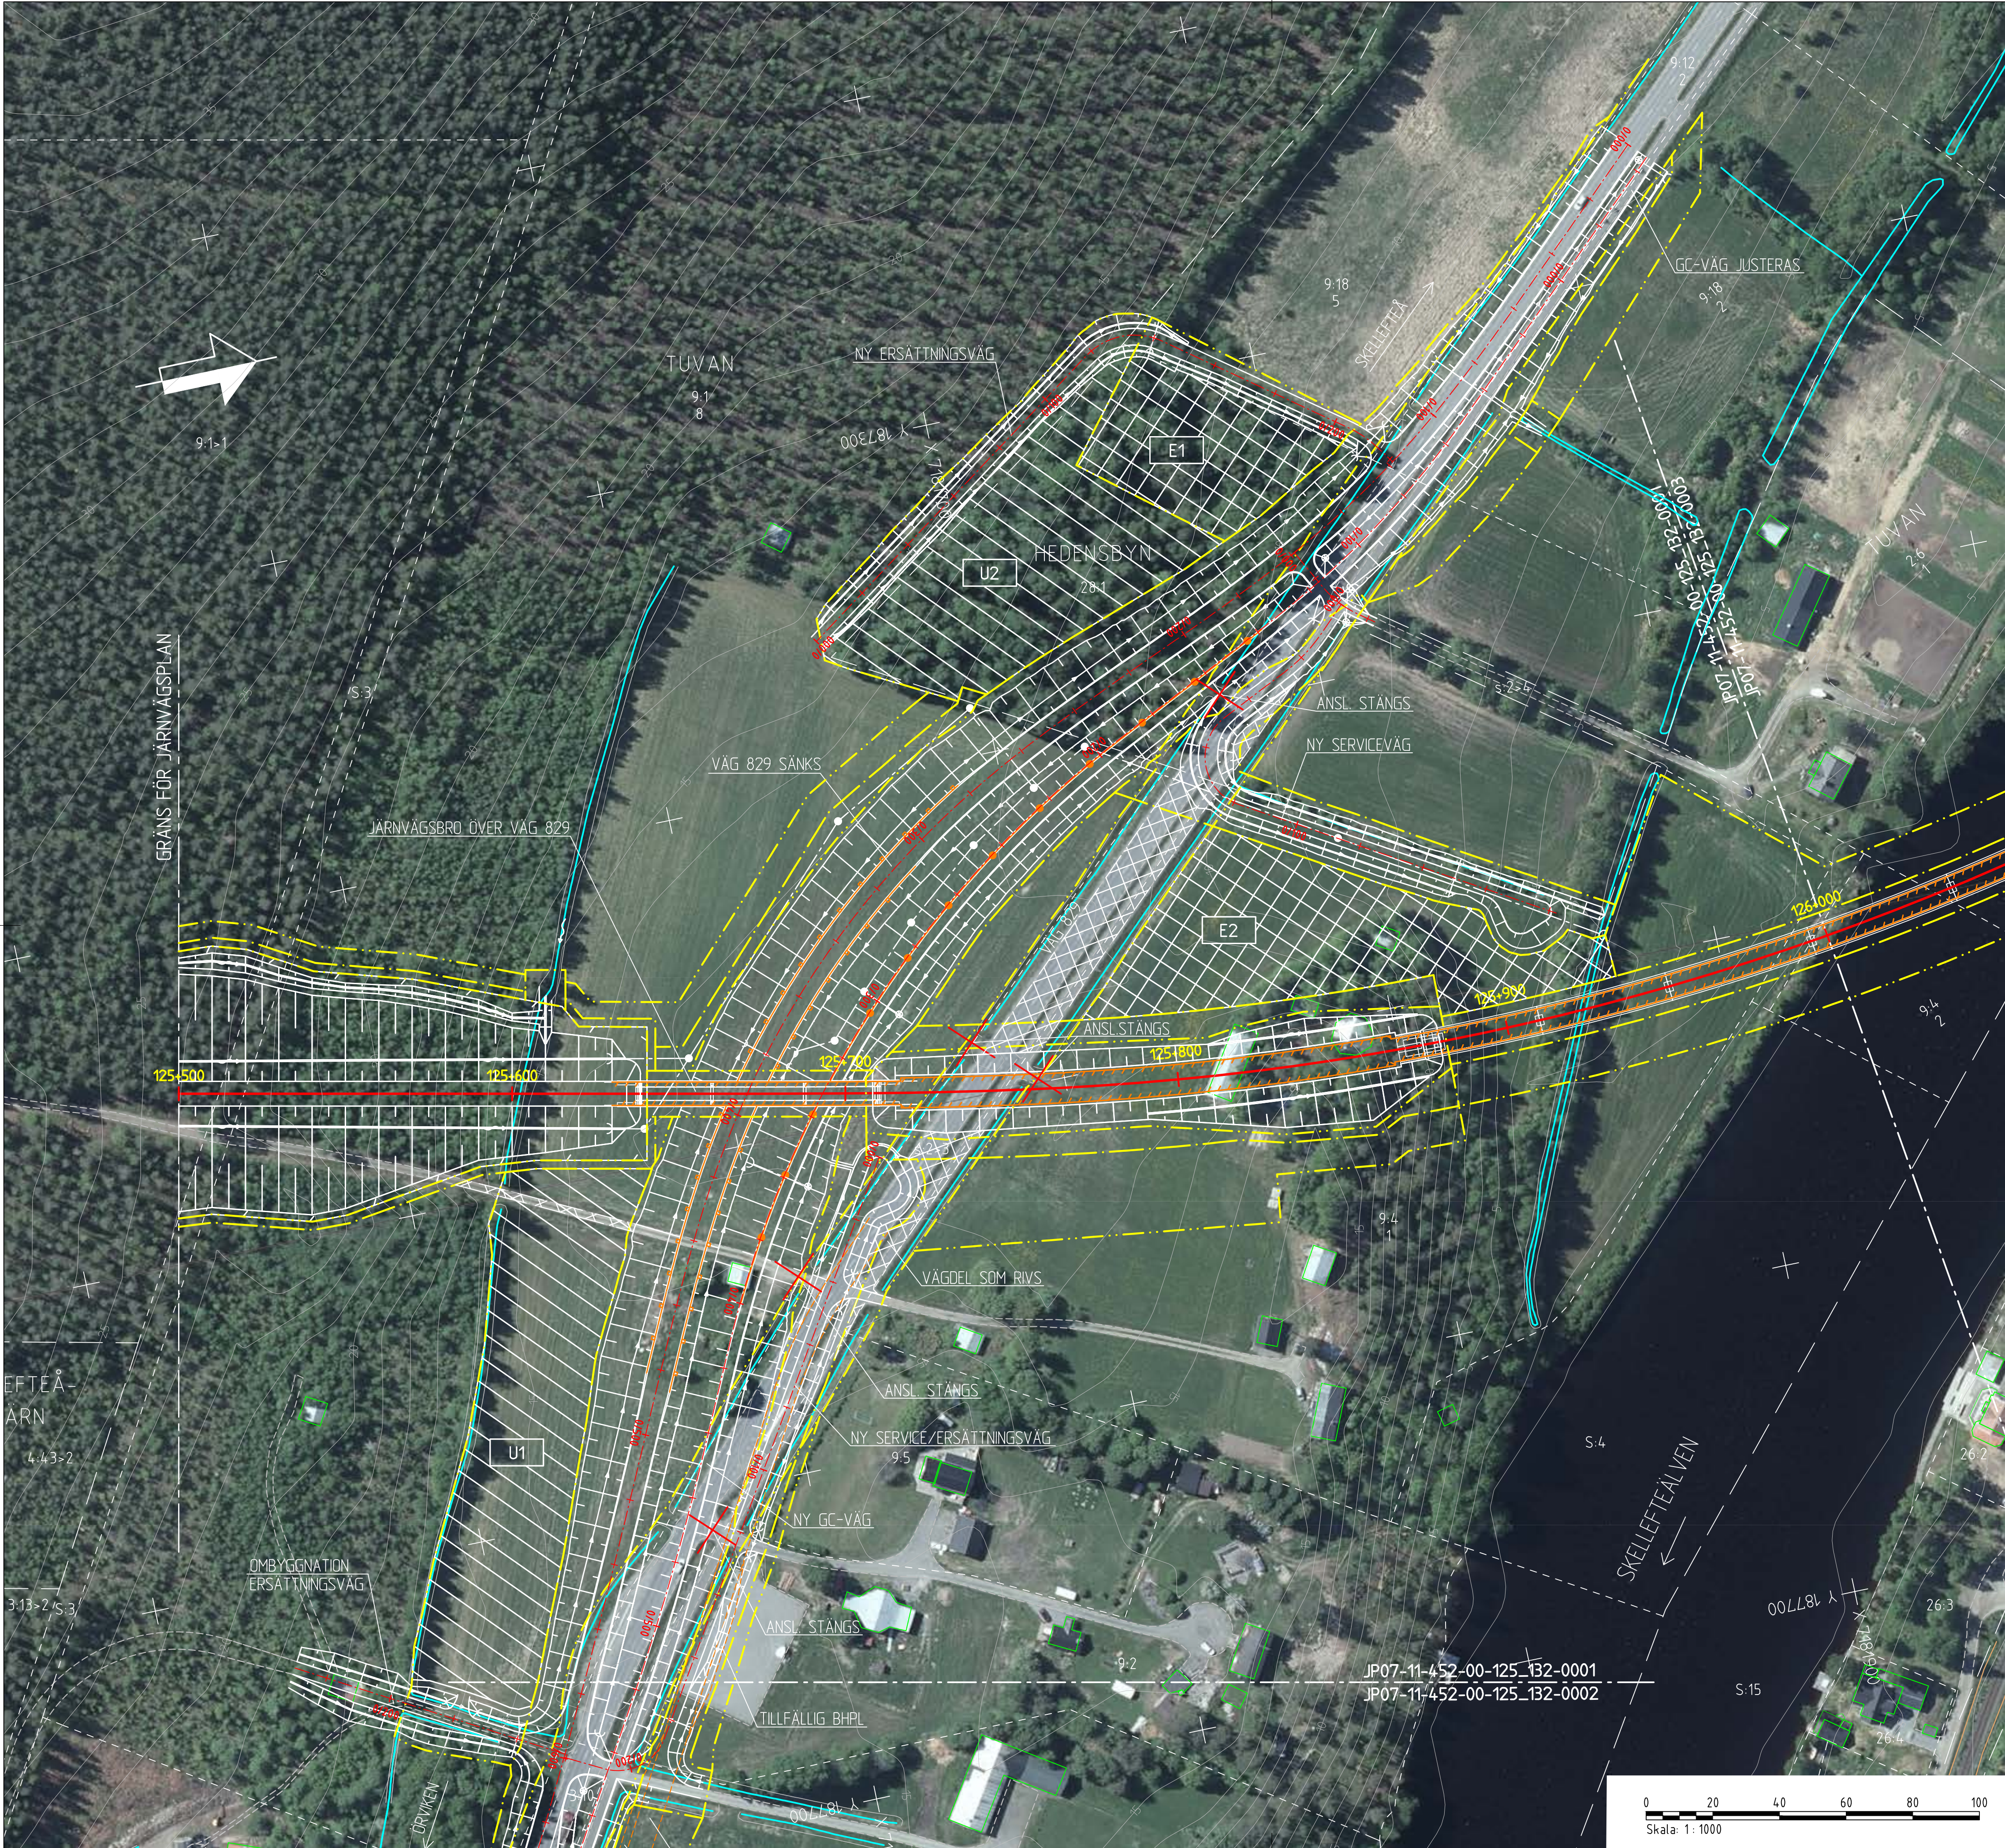

NY ANLÄGGNING

0+000

VÄGEL

VÄG MED LÄNDEMÄTNING

SLÄNTMARKERING JÄRNVÄG/VÄG MED FLÖDESPILAR

STANGSEL

BULLERSKYDDSSKÄRM

STÖDMUR

VÄGRÄCKE

GC-RÄCKE

TRUMMA

DRÄNERINGSLEDNING MED BRUNN

DAGVATTENLEDNING

DAGVATTENBRUNN

PUMPSTATION

NEDSTIGNINGSBRUNN

TILLFÄLLIGA YTOR UNDER BYGGTIDEN

YTA FÖR UPPLÄGGENINGSPLATS MED NUMRERING

YTA FÖR ETABLERINGSOMRÅDE MED NUMRERING

MARKANSPRÅK

GRÄNS FÖR JÄRNVÄGSMARK/GRÄNS FÖR VÄGOMRÅDE

AVGRÄNSNING MELLAN OLIKA TYPER AV MARKANSPRÅK

BEFINTLIGT

TRAKTERGRÄNS

FASTIGHETSGRÄNS

DETALJ- & STADSPLANEGRÄNS

BÄCK/DIKE

STANGSEL

FASTIGHETSBETECKNING

ÖVRIGT

SKYDDSGÅRD UNDER BYGGTIDEN

VÄGANSLUTNING TILL BEFINTLIG ALLMÄN VÄG SOM STANGS GENOM SÄRSKILT BESLUT

VÄGDEL/JÄRNVÄGSSPÅR SOM FÖRESLÅS RIVAS

TILLFÄLLIG OMLEDNINGSVÄG

KOORDINATSYSTEM

SYSTEM I PLAN: SWEREF 99 20 15

SYSTEM I HÖJD: RH 2000

↓

SKELLEFTEÅ CENTRUM

0 20 40 60 80 100

Skala: 1:1000

TYP AV PLAN		JÄRNVÄGSPLAN	
LEVERANTÖR	www.afconsult.com	AVDELNING	LEVERANS/ÄNDRINGS-PM
SKAPAD AV	D. STAFFANS	UPPDRAGSNUMMER	731561
GRANSKAD AV	M. NYBERG	KONSTRUKTIONNUMMER	
DOCKAD AV	M. SVANBERG	DATUM	2020-12-01
ILLUSTRATIONSKARTA		SKALA	1:1000
FÖRVALTNING		FÖRVALTNING	A1
BLAD		0001	NÄSTA BLAD
ANDR.		0002	

Den här ritning är Trafikverkets egendom. Allt obehörigt begagnande av ritningen beivras enligt lag.

TRAFIKVERKET



KOORDINATSYSTEM
SYSTEM I PLAN: SWEREF 99 20 15
SYSTEM I HÖJD: RH 2000

NY ANLÄGGNING

0+000

NORRBOTNIABANAN
JÄRNVÄGSPÅR
MED LÄNGDMÄTNING

VÄXEL

VÄG MED LÄNGDMÄTNING

SLÄNTMARKERING JÄRNVÄG/VÄG
MED FLÖDESPILAR

STÅNGSEL

BULLERSKYDDSSKÄRM

STÖDMUR

VÄGRÄCKE

EC-RÄCKE

TRUMMA

DRÄNERINGSLEDNING MED BRUNN

DAGVATTENLEDNING

DAGVATTENBRUNN

PUMPSTATION

NEDSTIGNINGSBRUNN

MARKANSPRÅK

GRÄNS FÖR JÄRNVÄGSMARK/
GRÄNS FÖR VÄGOMRÅDE

AVGRÄNSNING MELLAN OLIKA
TYPER AV MARKANSPRÅK

BEFINTLIGT

TRAKTERGRÄNS

FASTIGHETSGRÄNS

DETALJ- & STADSPLANEGRÄNS

BÄCK/DIKE

STÅNGSEL

FASTIGHETSBETECKNING

ÖVRIGT

SKYDDSGÅRD UNDER BYGGTIDEN

VÄGANSLUTNING TILL BEFINTLIG
ALLMÄN VÄG SOM STÅNGS GENOM
SÄRSKILT BESLUT

VÄGDEL/JÄRNVÄGSSPÅR SOM
FÖRESLÄS RIVAS

TILLFÄLLIG OMLÄGNINGSVÄG

TILLFÄLLIGA YTOR UNDER BYGGTIDEN

YTA FÖR UPPLÄGNINGSPLATS
MED NUMRERING

YTA FÖR ETABLERINGSOMRÅDE
MED NUMRERING

Den här ritning är Trafikverkets egendom. Allt obehörigt
begagnande av ritningen beivras enligt lag.
TRAFIKVERKET

JÄRNVÄGSPLAN			
TYP AV PLAN	LEVERANS/ÄNDRINGS-PM	TEKNIKOMRÅDE	
LEVERANTÖR	AVDELNING	UPPDRAGSNUMMER	GRÄNSKINNSSTATUS / SYFTE
www.afconsult.com		731561	
SKAPAD AV	REVISOR	HANDLINGSTYP	ANLÄGGNINGSTYP
D. STAFFANS	M. NYBERG		MARK
GRANSKAD AV	GRANSKAD AV	PROJEKTERARE	125 +500 - 126 +000
M. NYBERG	M. SVANBERG		14.4
ILLUSTRATIONSKARTA	DATUM	SKALA	BLAD
	2020-12-01	1:1000	0002
DRÖMMA	REVISOR	REVISOR	REVISOR

