


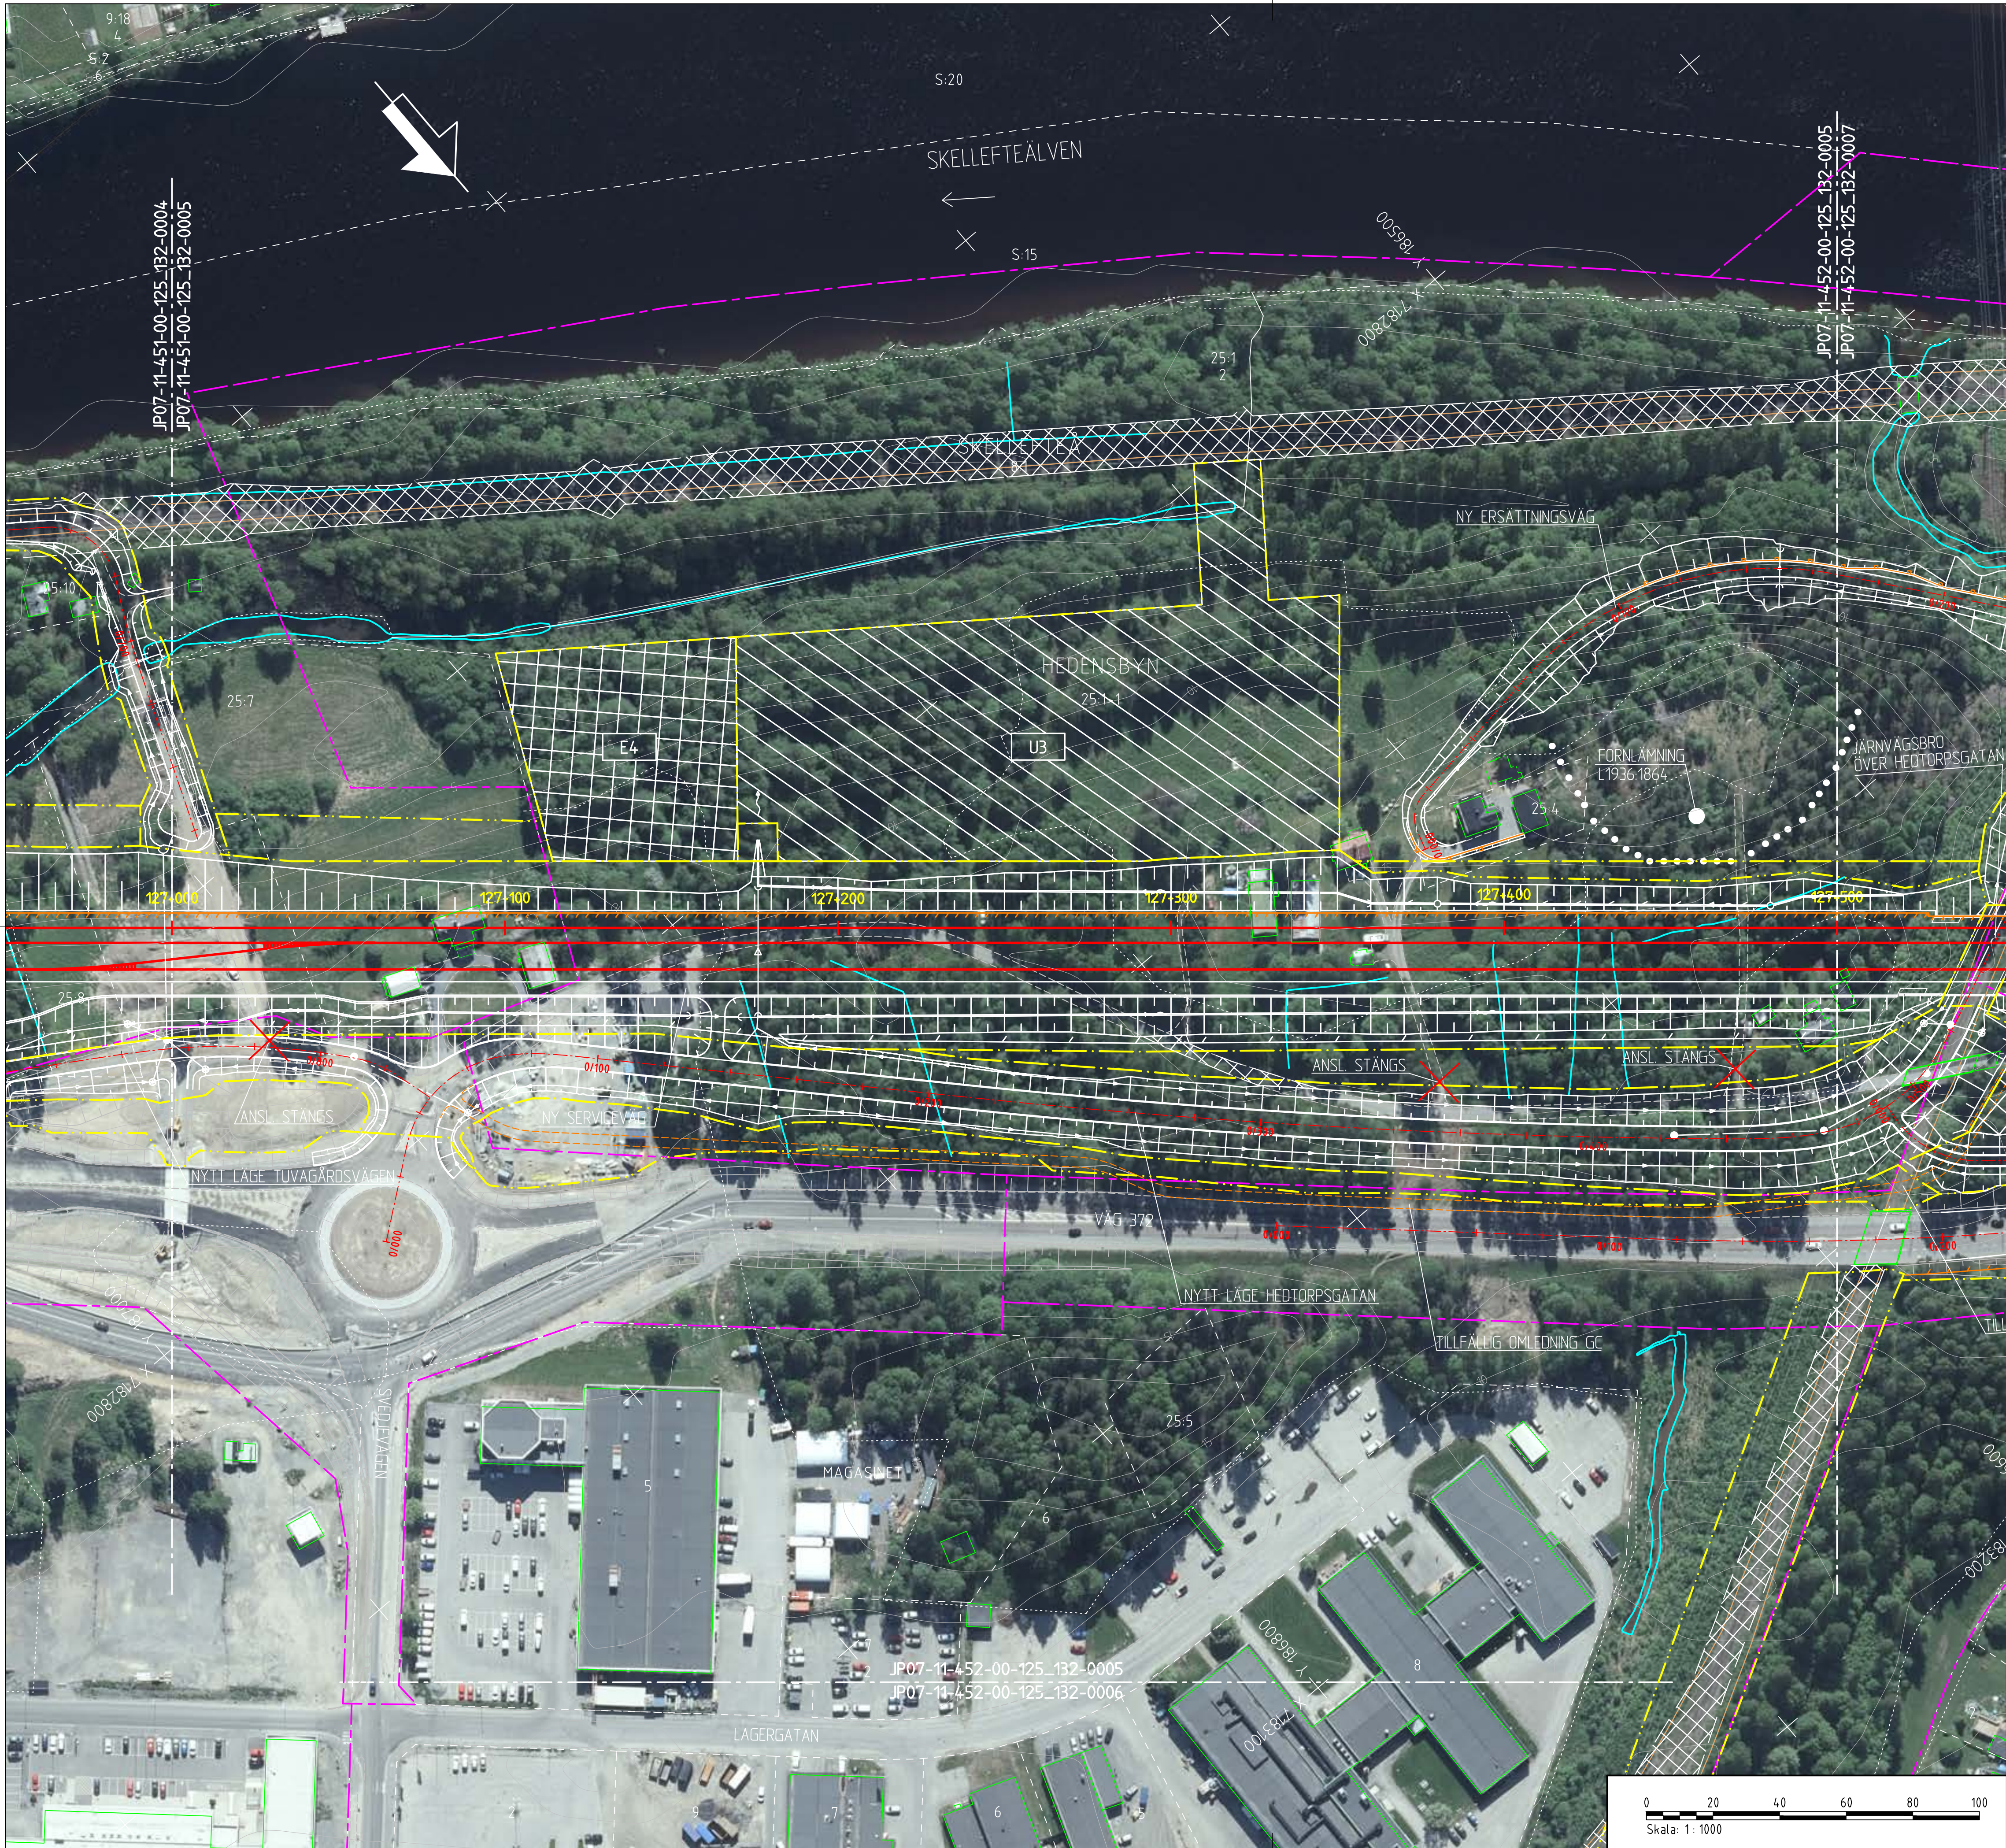

NY ANLÄGGNING

0+000

VÄXEL

VÄG MED LÄNGDMÄTNING

SLÄNTMARKERING JÄRNVÄG/VÄG MED FLÖDESPILAR

STANGSEL

BULLERSKYDDSSKÄRM

STÖDMUR

VÄGRÄCKE

GC-RÄCKE

TRUMMA

DRANERINGSLEDNING MED BRUNN

DAGVATTENLEDNING

DAGVATTENBRUNN

PUMPSTATION

NEDSTIGNINGSBRUNN

TILLFÄLLIGA YTOR UNDER BYGGTIDEN

YTA FÖR UPPLÄGGENINGSPLATS MED NUMRERING

YTA FÖR ETABLERINGSOMRÅDE MED NUMRERING

MARKANSPRÅK

GRÄNS FÖR JÄRNVÄGSMARK/GRÄNS FÖR VÄGOMRÅDE

AVGRÄNSNING MELLAN OLKA TYPER AV MARKANSPRÅK

BEFINTLIGT

TRAKTORGRÄNS

FASTIGHETSGRÄNS

DETAILI- & STADSPLANEGRÄNS

BÄCK/DIKE

STANGSEL

FASTIGHETSBETECKNING

ÖVRIGT


SKYDDSGÅRD UNDER BYGGTIDEN

VÄGANSLUTNING TILL BEFINTLIG ALLMÄN VÄG SOM STANGS GÖRÖM SÄRSKILT BESLUT

VÄGDEL/JÄRNVÄGSSPÅR SOM FÖRESLÅS RIVAS

TILLFÄLLIG OMLEDNINGSVÄG

1:79

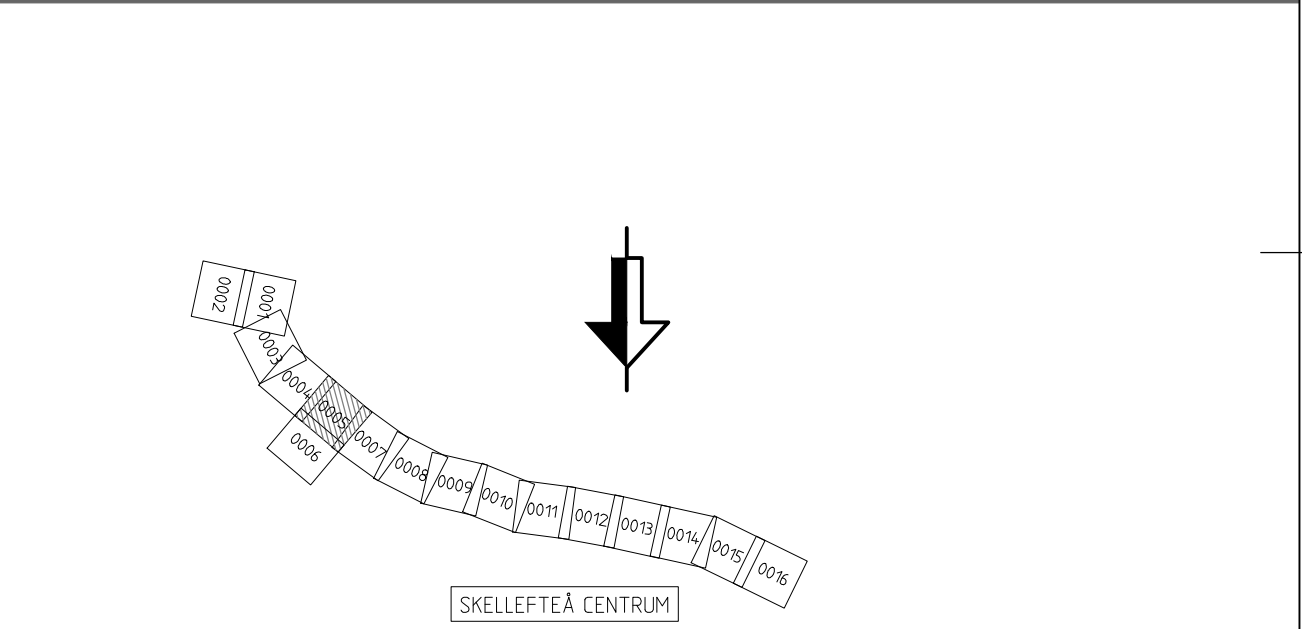

Översikt över den Trafikverkets egendom. Allt övrigt är bebyggelse av annan ägare enligt lag.

TRAFIKVERKET

TYP AV PLAN

LEVERANTÖR

www.afconsult.com

TRAFIKVERKET

SKAPAD AV

D. STAFFANS

GRANSKAD AV

M. NYBERG

GRANSAD AV

M. SVANBERG

DATUM

2020-12-01

SKALA

1:1000

FORMAT

A1

RITNINGENHET FÖRVALTNING

0005

JUSTA BLAD

0006

ANDR.

JÄRNVÄGSPLAN

LEVERANS/ANDRINGS-PM

KONSTRUKTIONNUMMER

GRÄNSANLÄGGENINGSTYP

ANLÄGGENINGSTYP

MARK

YTTREBYN - SKELLEFTEÅ C

JP07, SÖDRA TUVAN - SKELLEFTEÅ C

ILLUSTRATIONSPLAN

SKALA

1:1000

FORMAT

A1

RITNINGENHET FÖRVALTNING

0005

JUSTA BLAD

0006

ANDR.

14.4



KOORDINATSYSTEM
SYSTEM I PLAN: SWEREF 99 20 15
SYSTEM I HÖJD: RH 2000

NY ANLÄGGNING

0+000

NORRBOTNIABANAN
JÄRNVÄG, SPÄRMITT
MED LÄNGDMÄTNING

VÄXEL

VÄG MED LÄNGDMÄTNING

SLÄNTMARKERING JÄRNVÄG/VÄG
MED FLÖDESPILAR

STÄNGSEL

BULLERSKYDDSSKÄRM

STÖDMUR

VÄGRÄCKE

GC-RÄCKE

TRUMMA

DRÄNNINGSLEDNING MED BRUNN

DAGVATTENLEDNING

DAGVATTENBRUNN

PUMPSTATION

NEDSTIGNINGSBRUNN

TILLFÄLLIGA YTOR UNDER BYGGTIDEN

YTA FÖR UPPLÄGGENSPLATS
MED NUMRERING

YTA FÖR ETABLERINGSOMRÅDE
MED NUMRERING

MARKANSPRÅK

GRÄNS FÖR JÄRNVÄGSMARK/
GRÄNS FÖR VÄGOMRÅDE

AVGRÄNSNING MELLAN OLIKA
TYPER AV MARKANSPRÅK

BEFINTLIGT

TRAKTORGRÄNS

FASTIGHETSGRÄNS

DETALJ- & STADSPLANEGRÄNS

BÄCK/DIKE

STÄNGSEL

FASTIGHETSBETECKNING

ÖVRIGT

SKYDDSGÅRD UNDER BYGGTIDEN

VÄGANSLUTNING TILL BEFINTLIG
ALLMÄN VÄG SOM STÄNGS GÄNOM
SÄRSKILT BESLUT


VÄGDEL/JÄRNVÄGSSPÅR SOM
FÖRESLÅS RIVAS

TILLFÄLLIG OMLEDNINGSVÄG

1:79

Översiktning av Trafikverkets område. Allt obehörigt
begränsat av rött linjer enligt lag.
TRAFIKVERKET

TYP AV PLAN			
JÄRNVÄGSPLAN			
LEVERANTÖR	AVDELNING	LEVERANS/ÄNDRINGS-PM	TEKNISKPÅRÅDE
www.afconsult.com	UPPDRAGSNUMMER 731561	KONSTRUKTIONNUMMER	GRANSKNINGSSTATUS / SYFTE
TRAFIKVERKET	HÄNDLINGSTYP		ANLÄGGENHETSTYP
SKAPAD AV D. STAFFANS	NORRBOTNIABANAN		MARK
GRANSKAD AV M. NYBERG	YTTERBYN - SKELLEFTEÅ C		KILDETERMINETER 127 +000 - 127 +500
GODKÄND AV M. SVANBERG	ILLUSTRATIONSKARTA		RITINGSNUMMER PROJEKT JP07-11-452-00
DATUM 2020-12-01	SKALA 1:1000	FÖRSTÄLLNING A1	RITINGSNUMMER FÖRVALTNING 0006
ID: Jernmore		BLAD 0007	ANDR. 14.4

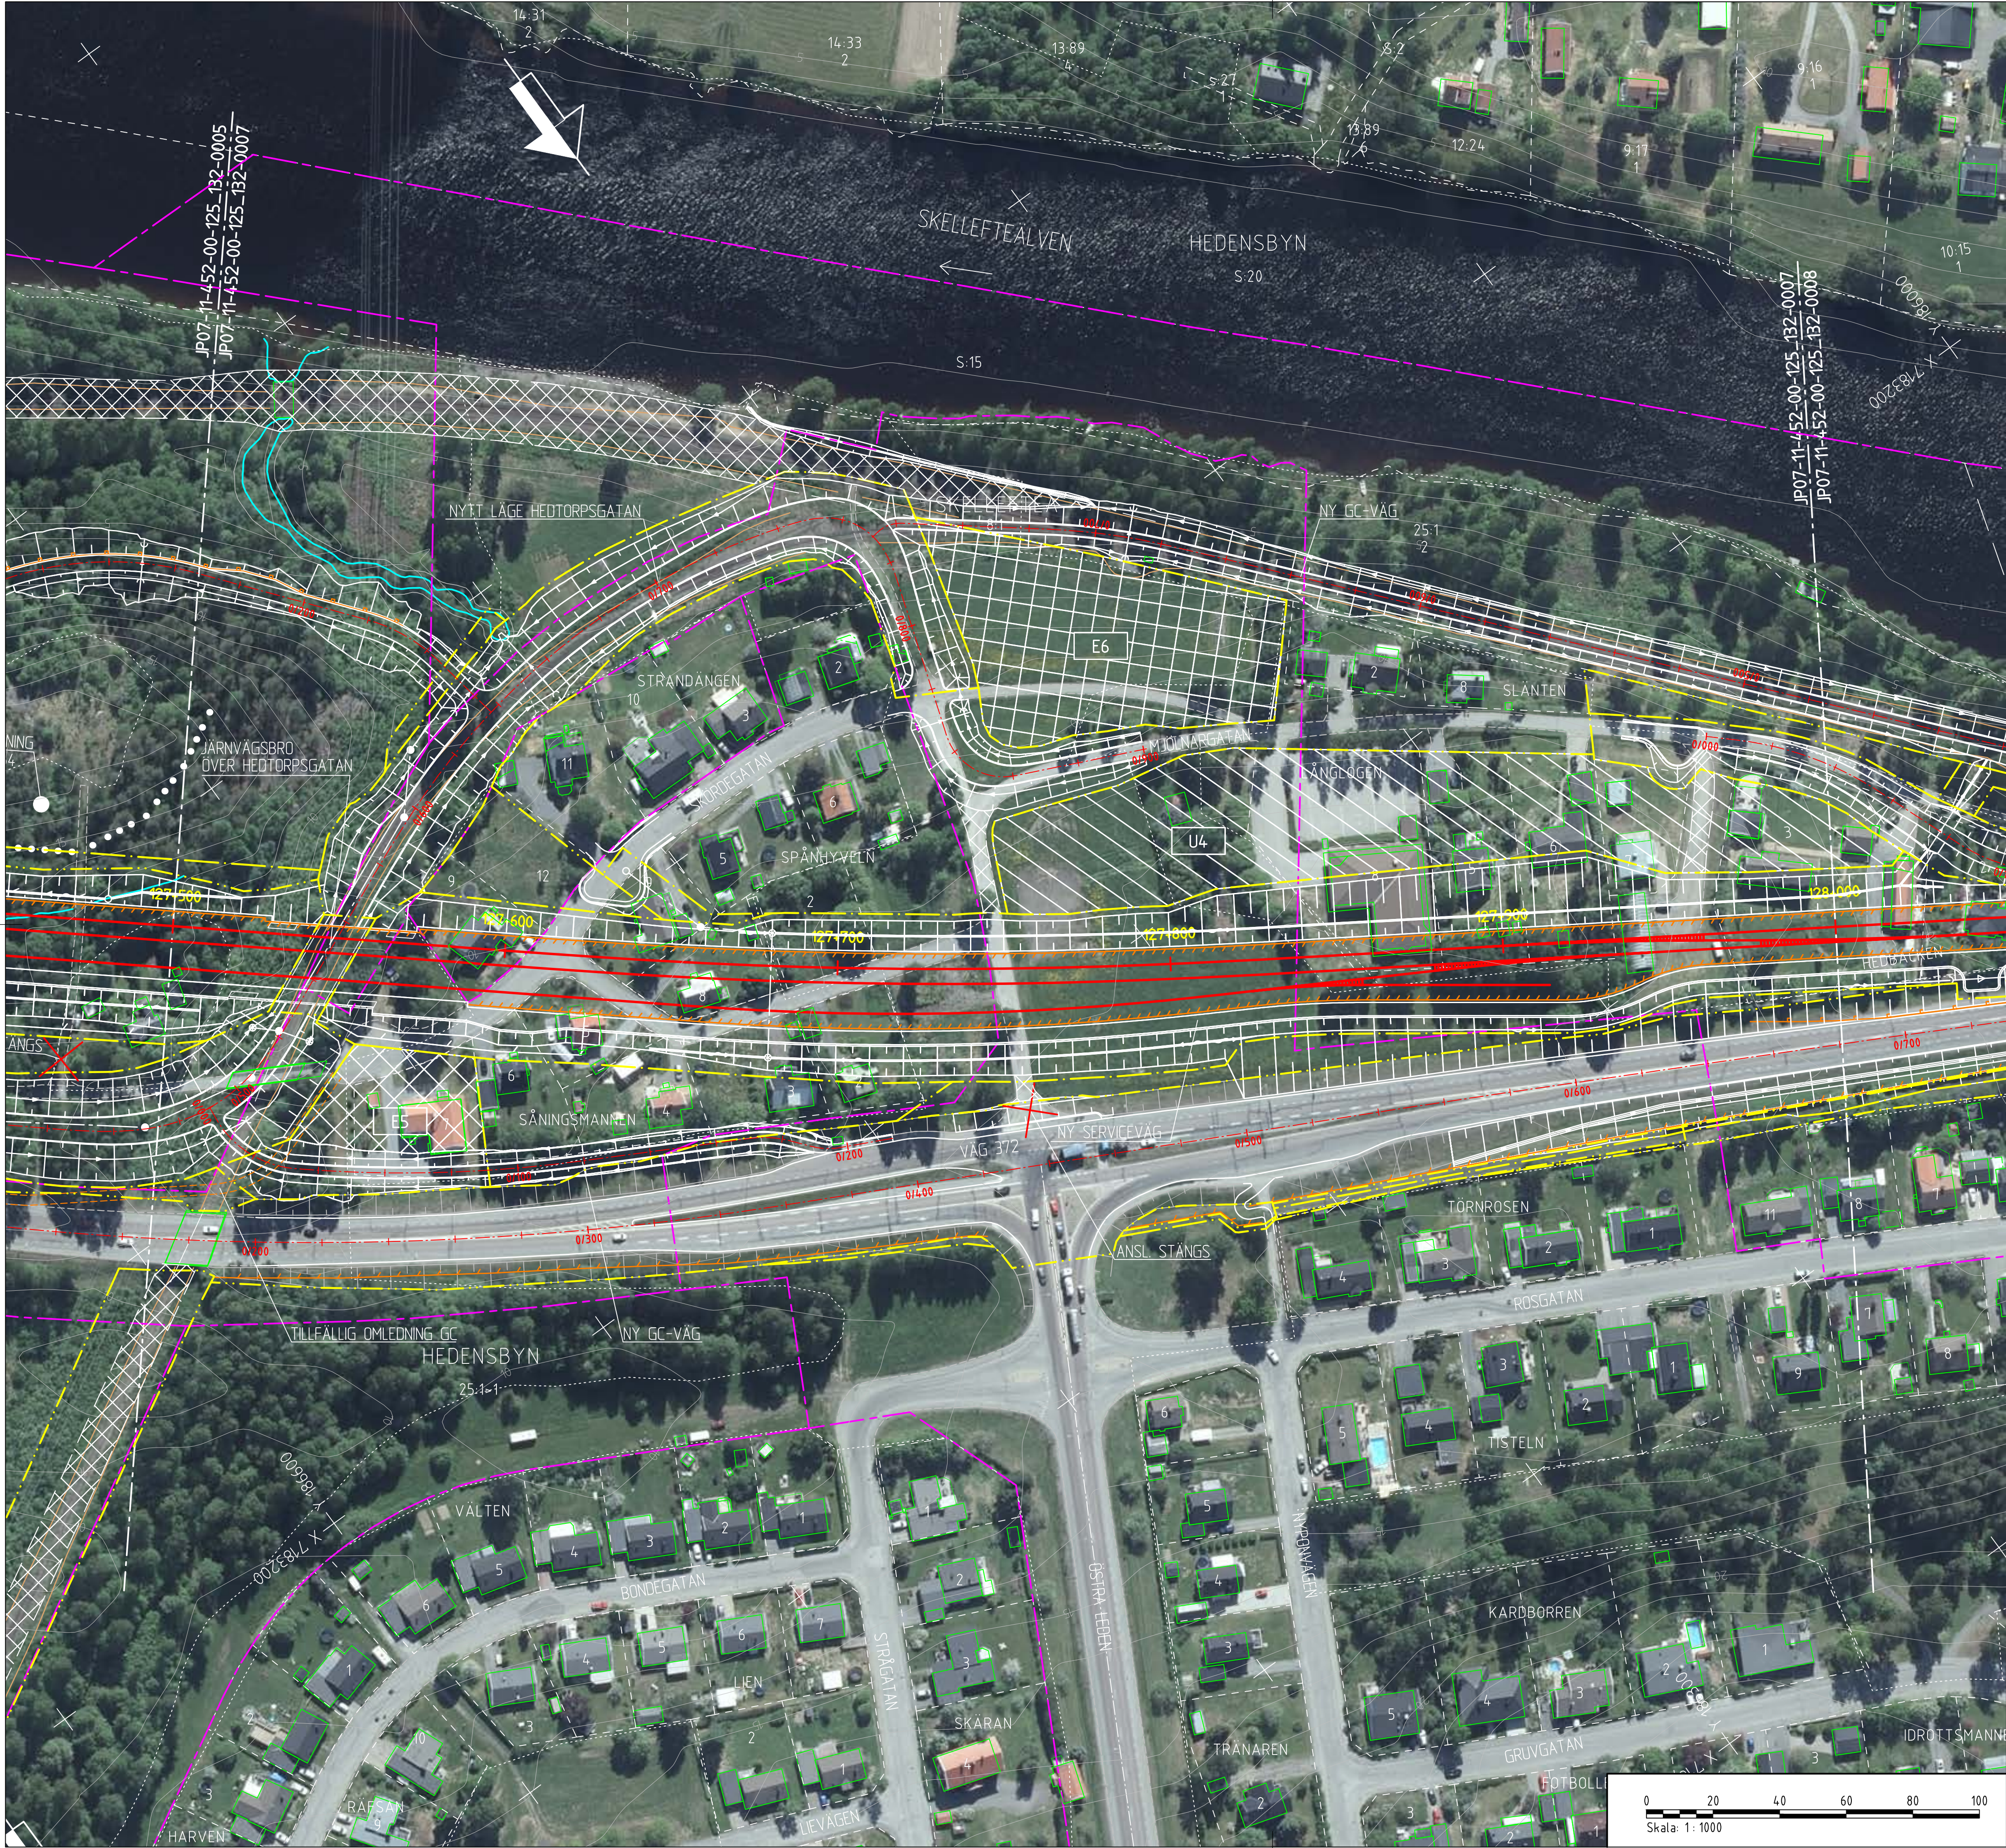

NY ANLÄGGNING

0+000

VÄXEL

VÄG MED LÄNGDMÄTNING

SLÄNTMARKERING JÄRNVÄG/VÄG MED FLÖDESPILAR

STÄNGSEL

BULLERSKYDDSSKÄRM

STÖDMUR

VÄGRÄCKE

GC-RÄCKE

TRUMMA

DRÄNNINGSLEDNING MED BRUNN

DAGVATTENLEDNING

DAGVATTENBRUNN

PUMPSTATION

NEDSTIGNINGSBRUNN

TILLFÄLLIGA YTOR UNDER BYGGTIDEN

YTA FÖR UPPLÄGNINGSPLATS MED NUMRERING

YTA FÖR ETABLERINGSOMRÅDE MED NUMRERING

MARKANSPRÅK

GRÄNS FÖR JÄRNVÄGSMARK/GRÄNS FÖR VÄGOMRÅDE

AVGRÄNSNING MELLAN OLIKA TYPER AV MARKANSPRÅK

BEFINTLIGT

TRAKTORGRÄNS

FASTIGHETSGRÄNS

DETALJ- & STADSPLANEGRÄNS

BÄCK/DIKE

STÄNGSEL

FASTIGHETSBETECKNING


ÖVRIGT

SKYDDSGÅRD UNDER BYGGTIDEN

VÄGANSLUTNING TILL BEFINTLIG ALLMÄN VÄG SOM STÄNGS GENOM SÄRSKILT BESLUT

VÄGDEL/JÄRNVÄGSSPÅR SOM FÖRESLÅS RIVAS

TILLFÄLLIG OMLEDNINGSVÄG

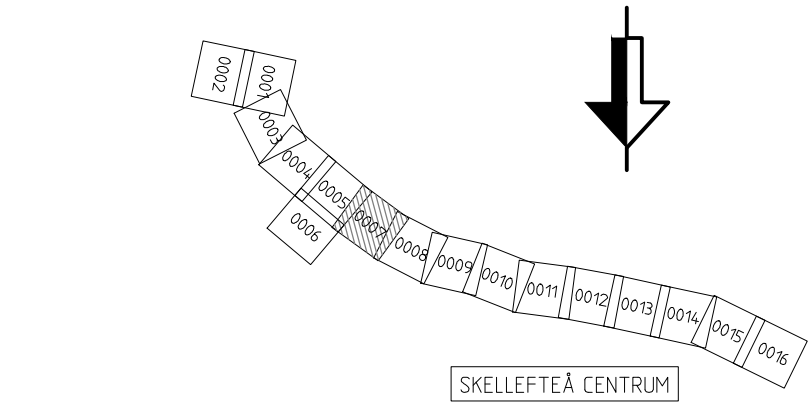

JÄRNVÄGSPLAN			
LEVERANTÖR	AVDELNING	LEVERANS/ÄNDRINGS-PM	TEKNISKTID
www.afconsult.com	UPPDRAGSNUMMER 731561	KONSTRUKTIONNUMMER	GRANSKNINGSSTATUS / SYFTE
TRAFIKVERKET	NORRBOTNIABANAN		HANDLINGSTYP
SKAPAD AV D. STAFFANS	YTTERBYN - SKELLEFTEÅ C		ANLÄGGNINGSTYP
GRANSKAD AV M. NYBERG	JP07, SÖDRA TUVAN - SKELLEFTEÅ C		MARK
GODKÄND AV M. SVANBERG	DATUM 2020-12-01	SKALA 1:1000	RIKTNINGSNUMMER FÖRVALTNING
ILLUSTRATIONSKARTA		FÖRSTÄLLNING	RIKTNINGSNUMMER FÖRVALTNING
0 20 40 60 80 100		Skala: 1: 1000	RIKTNINGSNUMMER FÖRVALTNING
0007		0008	0007

Översikt över den Trafikverkets egendom. Allt övrigt
begränsat av rött linje enligt lag.
TRAFIKVERKET

