


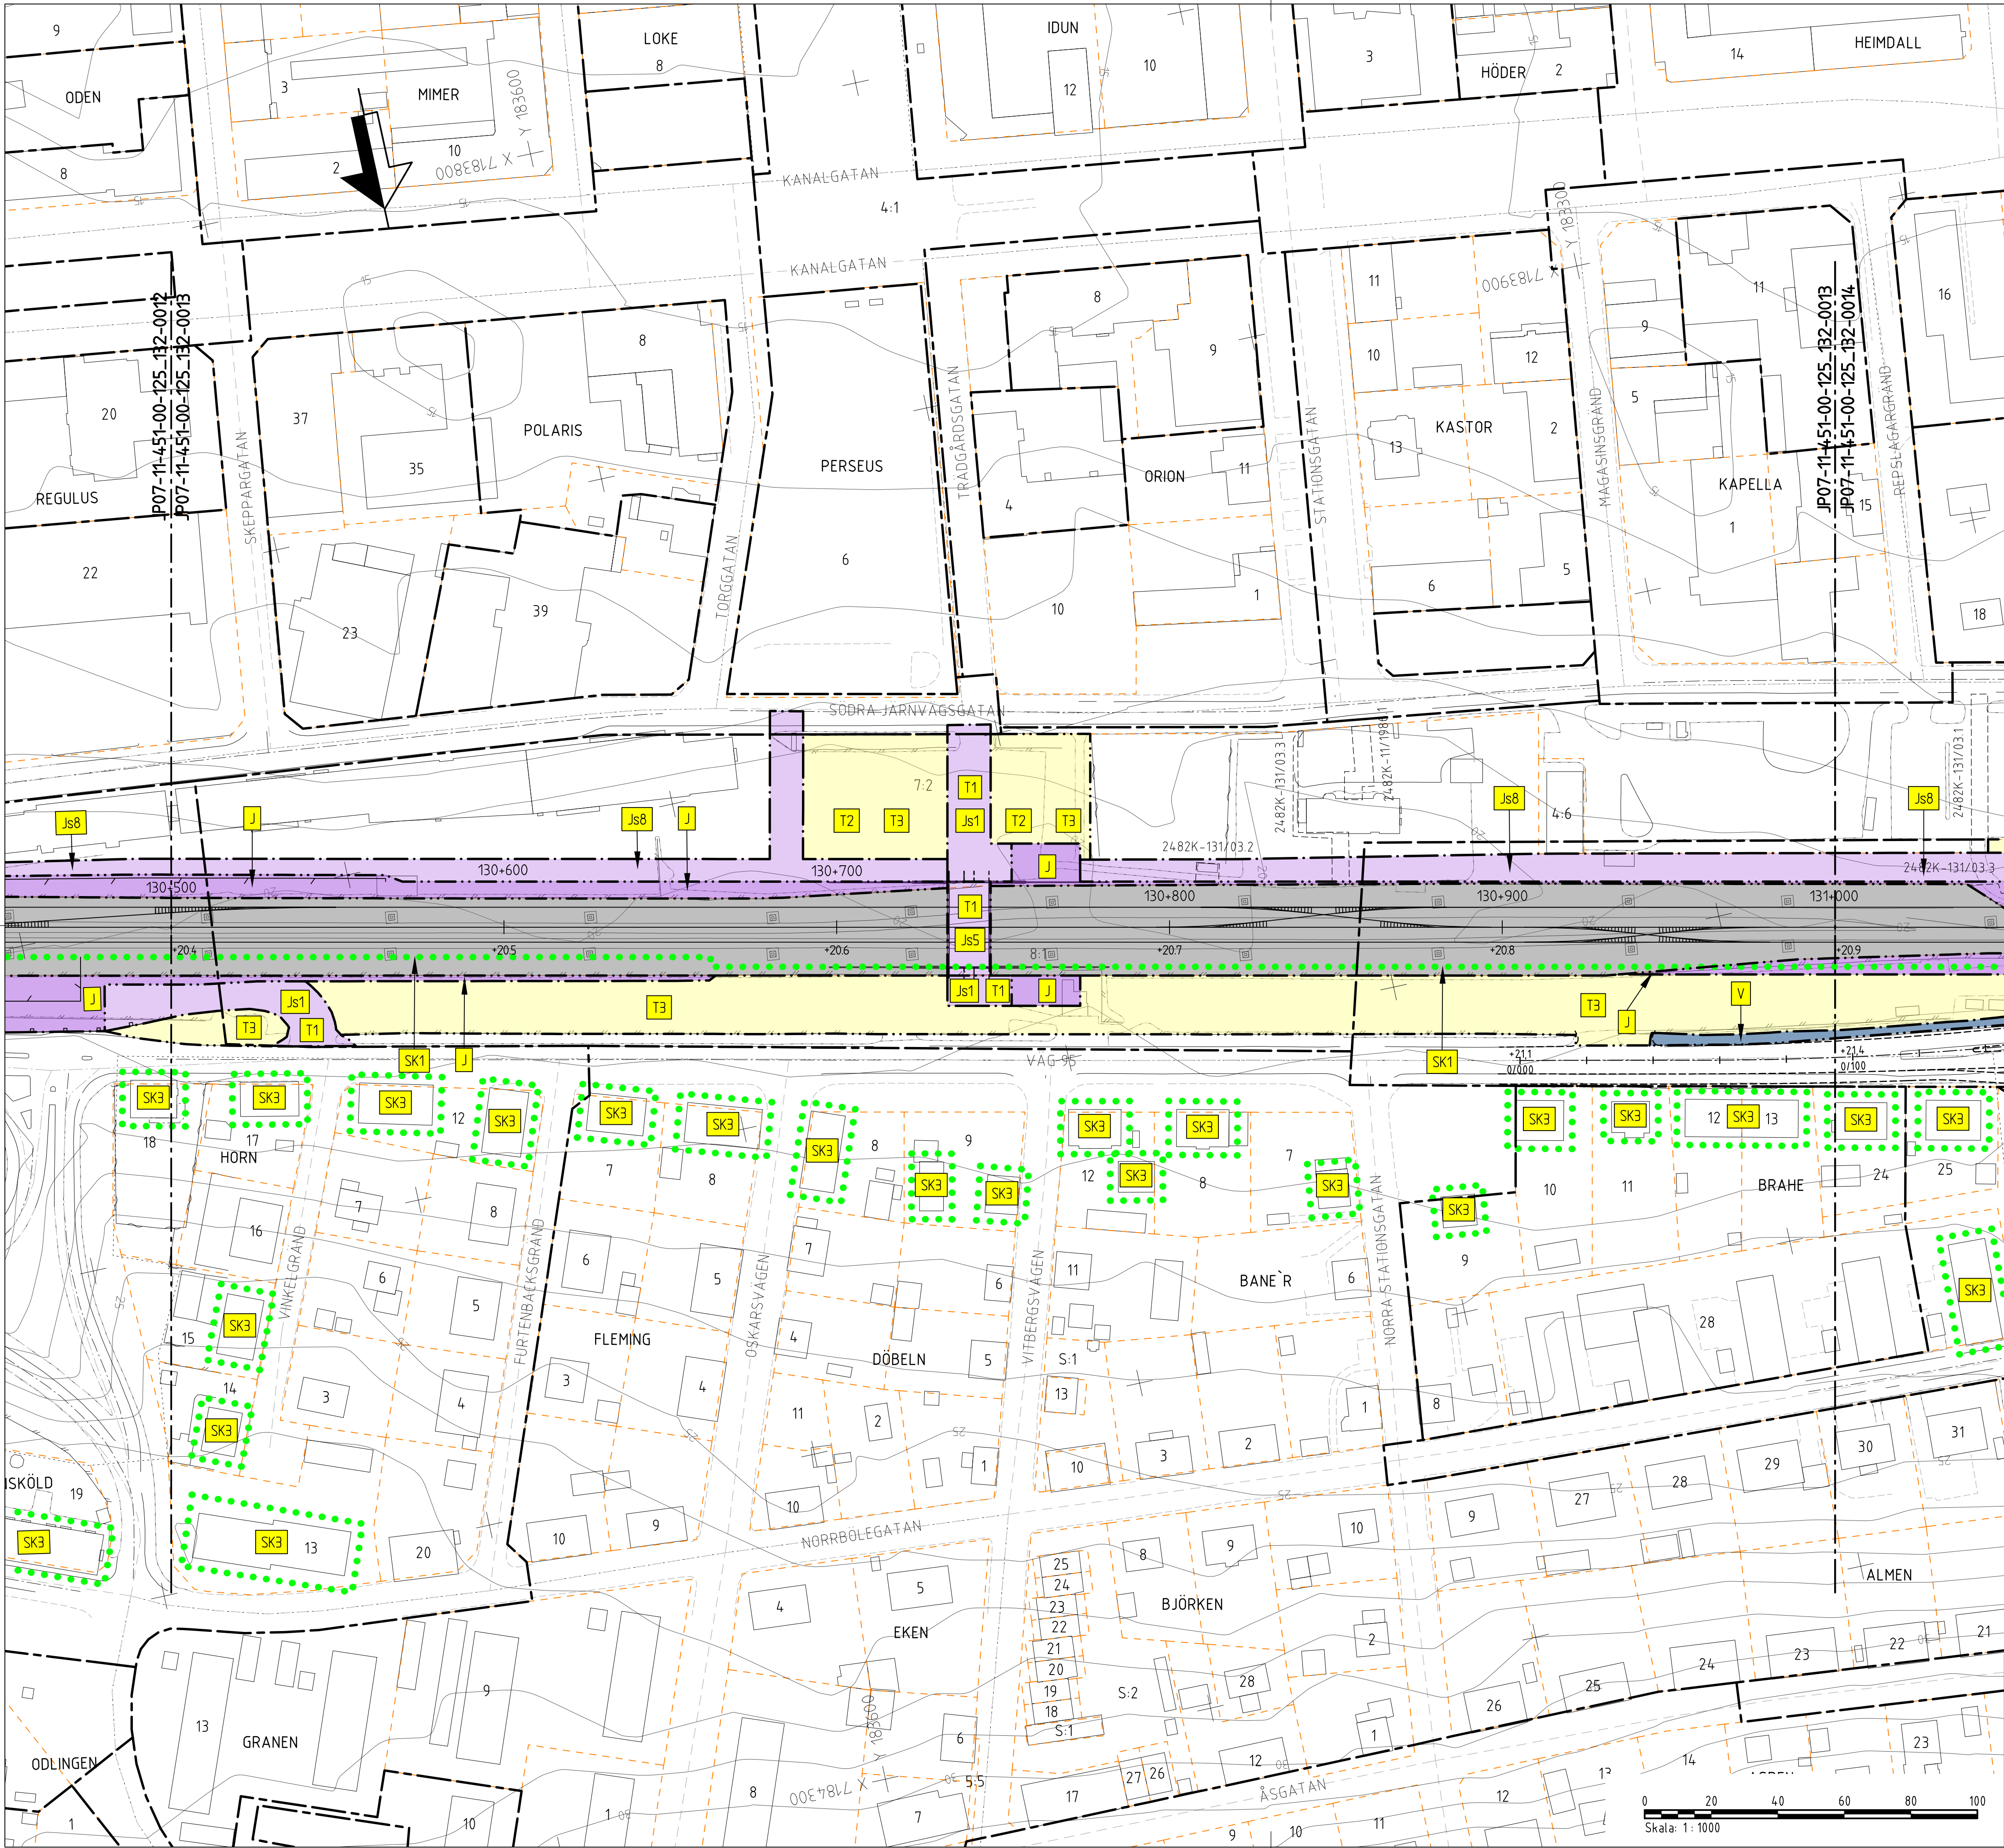

TECKENFÖRKLARING

KOORDINATSYSTEM
SYSTEM I PLAN: SWEREF 99 20 15
SYSTEM I HÖJD: RH 2000

NY ANLÄGGNING

- 0+000 NY JÄRNVÄG, SPÄRMITT, MED LÄNGDMÄTNINGSTRECK OCH HÖJDSÄTTNING (RÖD-RÄLSÖVERKANT)
- +0,0 NY VÄXEL
- +0,0 NY VÄG/JUSTERAD VÄG, VÄGBANEKANTER MED LÄNGDMÄTNINGSTRECK OCH HÖJDSÄTTNING
- NYTT STÄNGSEL
- NYTT VÄGRÄCKE
- NYTT GC RÄCKE
- NY JÄRNVÄGSBRO/VÄGBRO

MARKNSPRÅK

- GRÄNS FÖR JÄRNVÄGSMARK/GRÄNS FÖR VÄGOMRÅDE
- AVGRÄNSNING MELLAN OLKA TYPER AV MARKNSPRÅK
- NY JÄRNVÄGSMARK
- J MED ÄGANDERÄTT

NY JÄRNVÄGSMARK MED SERVITUTSRÄTT

- Js1 FÖR SERVICEVÄG
- Js2 FÖR TRÄDSÄKRING/UNDERHÅLL STÄNGSEL
- Js3 FÖR UNDERHÅLL/RENSNING OCH VATTENAVLEDNING
- Js4 FÖR UNDERHÅLL STÖDMUR
- Js5 FÖR JÄRNVÄGSBRO
- Js.WIKA NYTT VÄGOMRÅDE MED INSKRÄNKT VÄGRÄTT FÖR KOMMUNAL ALLMÄN VÄG
- Js6 FÖR ÅTKOMST TILL DRIFTBYGGNAD
- Js.VI FÖR JÄRNVÄGSBRO OCH VÄGOMRÅDE MED INSKRÄNKT VÄGRÄTT
- Js8 FÖR DAGVATTENLEDNING

NYTT VÄGOMRÅDE

- V MED VÄGRÄTT
- VKA MED VÄGRÄTT FÖR KOMMUNAL ALLMÄN VÄG

NYTT VÄGOMRÅDE MED INSKRÄNKT VÄGRÄTT

- V1 FÖR UNDERHÅLL/RENSNING OCH VATTENAVLEDNING
- V2 FÖR UNDERHÅLL AV BULLERSKYDDSSKÄRM

TILLFÄLLE NYTT JÄNDERÄTT I 50 MÅNADER FRÅN DET ATT MARKEN TAGITS I ANSPRÅK

- T1 FÖR TRAFIK UNDER BYGGTIDEN
- T2 FÖR ETABLERING
- T3 FÖR ANLÄGGNINGSARBETEN OCH BYGGTRAFIK
- T4 FÖR UPPLÄGGNING AV JORD- OCH BERGMASSOR
- T5 FÖR ANPASSNING AV PARKERINGSTYTOR

VERKSAMHETER/ÅTGÄRDER SOM UNDANTAS FRÅN FÖRBUD ENLIGT 12.12 MB

FÖRBUDEN SOM AVSER VERKSAMHETER OCH ÅTGÄRDER INOM GENERELLT BIOTOPSKYDDOMRÅDE (12.12 ST. MB) GÄLLER INTE BYGGANDE AV JÄRNVÄG.

BESKRIVNING AV PÅVERKAN PÅ BIOTOPSKYDDSOBJEKT REDOVISAS I JÄRNVÄGSPLANENS PLANBESKRIVNING

- AVGRÄNSNING AV OMRADE MED UNDANTAG FRÅN GENERELLA BIOTOPSKYDD

FÖRBUDEN MOT ÅTGÄRDER INOM STRANDSKYDDOMRÅDE (12.15 MB) GÄLLER INTE VID BYGGANDE AV ALLMÄN VÄG OCH JÄRNVÄG.

- OMRÅDE SOM BERÖRS AV STRANDSKYDD

SKYDDIGHETEN ATT GÖRA ANMÄLAN FÖR SAMRÅD ENLIGT 12.6 MB GÄLLER INTE FÖR DE VERKSAMHETER OCH ÅTGÄRDER SOM BEHÖVS FÖR ATT BYGGA JÄRNVÄG/VÄGEN OCH SOM FASTSTÄLLS OCH INGÅR I JÄRNVÄGSMARK/VÄGOMRÅDE FÖR ALLMÄN VÄG ELLER OMRADE FÖR TILLFÄLLE NYTT JÄNDERÄTT.

ÅTGÄRDER SOM UNDANTAS FRÅN KRAV PÅ BYGGLOV

- MARKERING ELLER AVGRÄNSNING AV OMRADE DÄR VISA ÅTGÄRDER UNDANTAS FRÅN BYGGLOV
- B1 BYGGLOV KRAVS INTE FÖR TRANSFORMATORTASTIONER
- B2 BYGGLOV KRAVS INTE FÖR STÖDMUR

SKYDDÅTGÄRDER OCH FÖRSIKTIGHETSMÅTT

- SK1 - BULLERSKYDDÅTGÄRD JÄRNVÄG, ENLIGT BILAGA 1
- SK2 - BULLERSKYDDSSKÄRM VÄG 372, ÖK +3,00 M ÖVER VM (VM=VÄGMITT)
- SK3 - ERBJUDANDE OM FASTIGHETSÄGARE BULLERSKYDDÅTGÄRD ENLIGT BILAGA 2
- SK4 - SKYDDSRÄL

SÄRSKILDA BESLUT SOM TAS I SAMBAND MED JÄRNVÄGSPLAN

- XX INDRAGNING AV VÄG FRÅN ALLMÄNT UNDERHÅLL

BEFINTLIGT

- BYGGNAD
- VÄGBANEKANT
- NIVÅKURVA MED ANGIVEN HÖJD
- DETLJ- & STADSPANEGRÄNS

ÖVRIGA BETECKNINGAR

- TRAKTGRÄNS
- FASTIGHETSGRÄNS
- FASTIGHETSBETECKNING
- TRAFIKVERKETS FASTIGHET SOM BEHÅLLS SOM JÄRNVÄGSMARK MED ÄGANDERÄTT

1:79

ÖPPNINGSPLAN

LEVERANTÖR **www.afconsult.com**

TEKNISKTID

UPPDRAGSNUMMER 731561

KONSTRUKTIONSNUMMER

TEKNISKTID

GRANSKNINGSSTATUS / SYFTE

NORRBOTNIABANAN

YTTERBYN - SKELLEFTEÅ C

JP07, SÖDRA TUVAN - SKELLEFTEÅ C

PLANKARTA

SKALA 1:1000

FORMAT A1

DRITINGSNUMMER FÖRVALTNING

0013

0014

ANR.

0014

0 20 40 60 80 100


Skala: 1:1000



TYP AV PLAN		JÄRNVÄGSPLAN				
LEVERANTÖR  www.afconsweden.com		AVJÄLLNING UPPRÄSSNING 731561	LEVERANS / HÄRLEDS-PM KONSTRUKTIONSDRAGNING	TEKNIKOMRÅDE GRÄNSGINGSSTATUS / SYFTE		
 TRAFIKVERKET		NORRBOTNIABANAN YTTERBYN - SKELLEFTÅ C JP07, SÖDRA TUVAN - SKELLEFTÅ C		HANDLINGS- / GRÄNSGINGSHANDLING MARK		
SKAPAD AV JOHANSSON GRANSKAD AV M. NYBERG GODKÄND AV M. SVANBERG	DATUM 2020-12-01	SKALA 1:1000	FORMAT A1	RITNINGSNUMMER FÖRVALTNING 131 +000 - 131 +500 RITNINGSNUMMER PROJEKT JP07-11-451-00		BLAD 0014
				NÄSTA BLAD 0015		AK

Den här ritning är Trafikverkets egendom. Allt obehörigt
begärande av ritningen beivras enligt lag.

TRAFIKVERKET

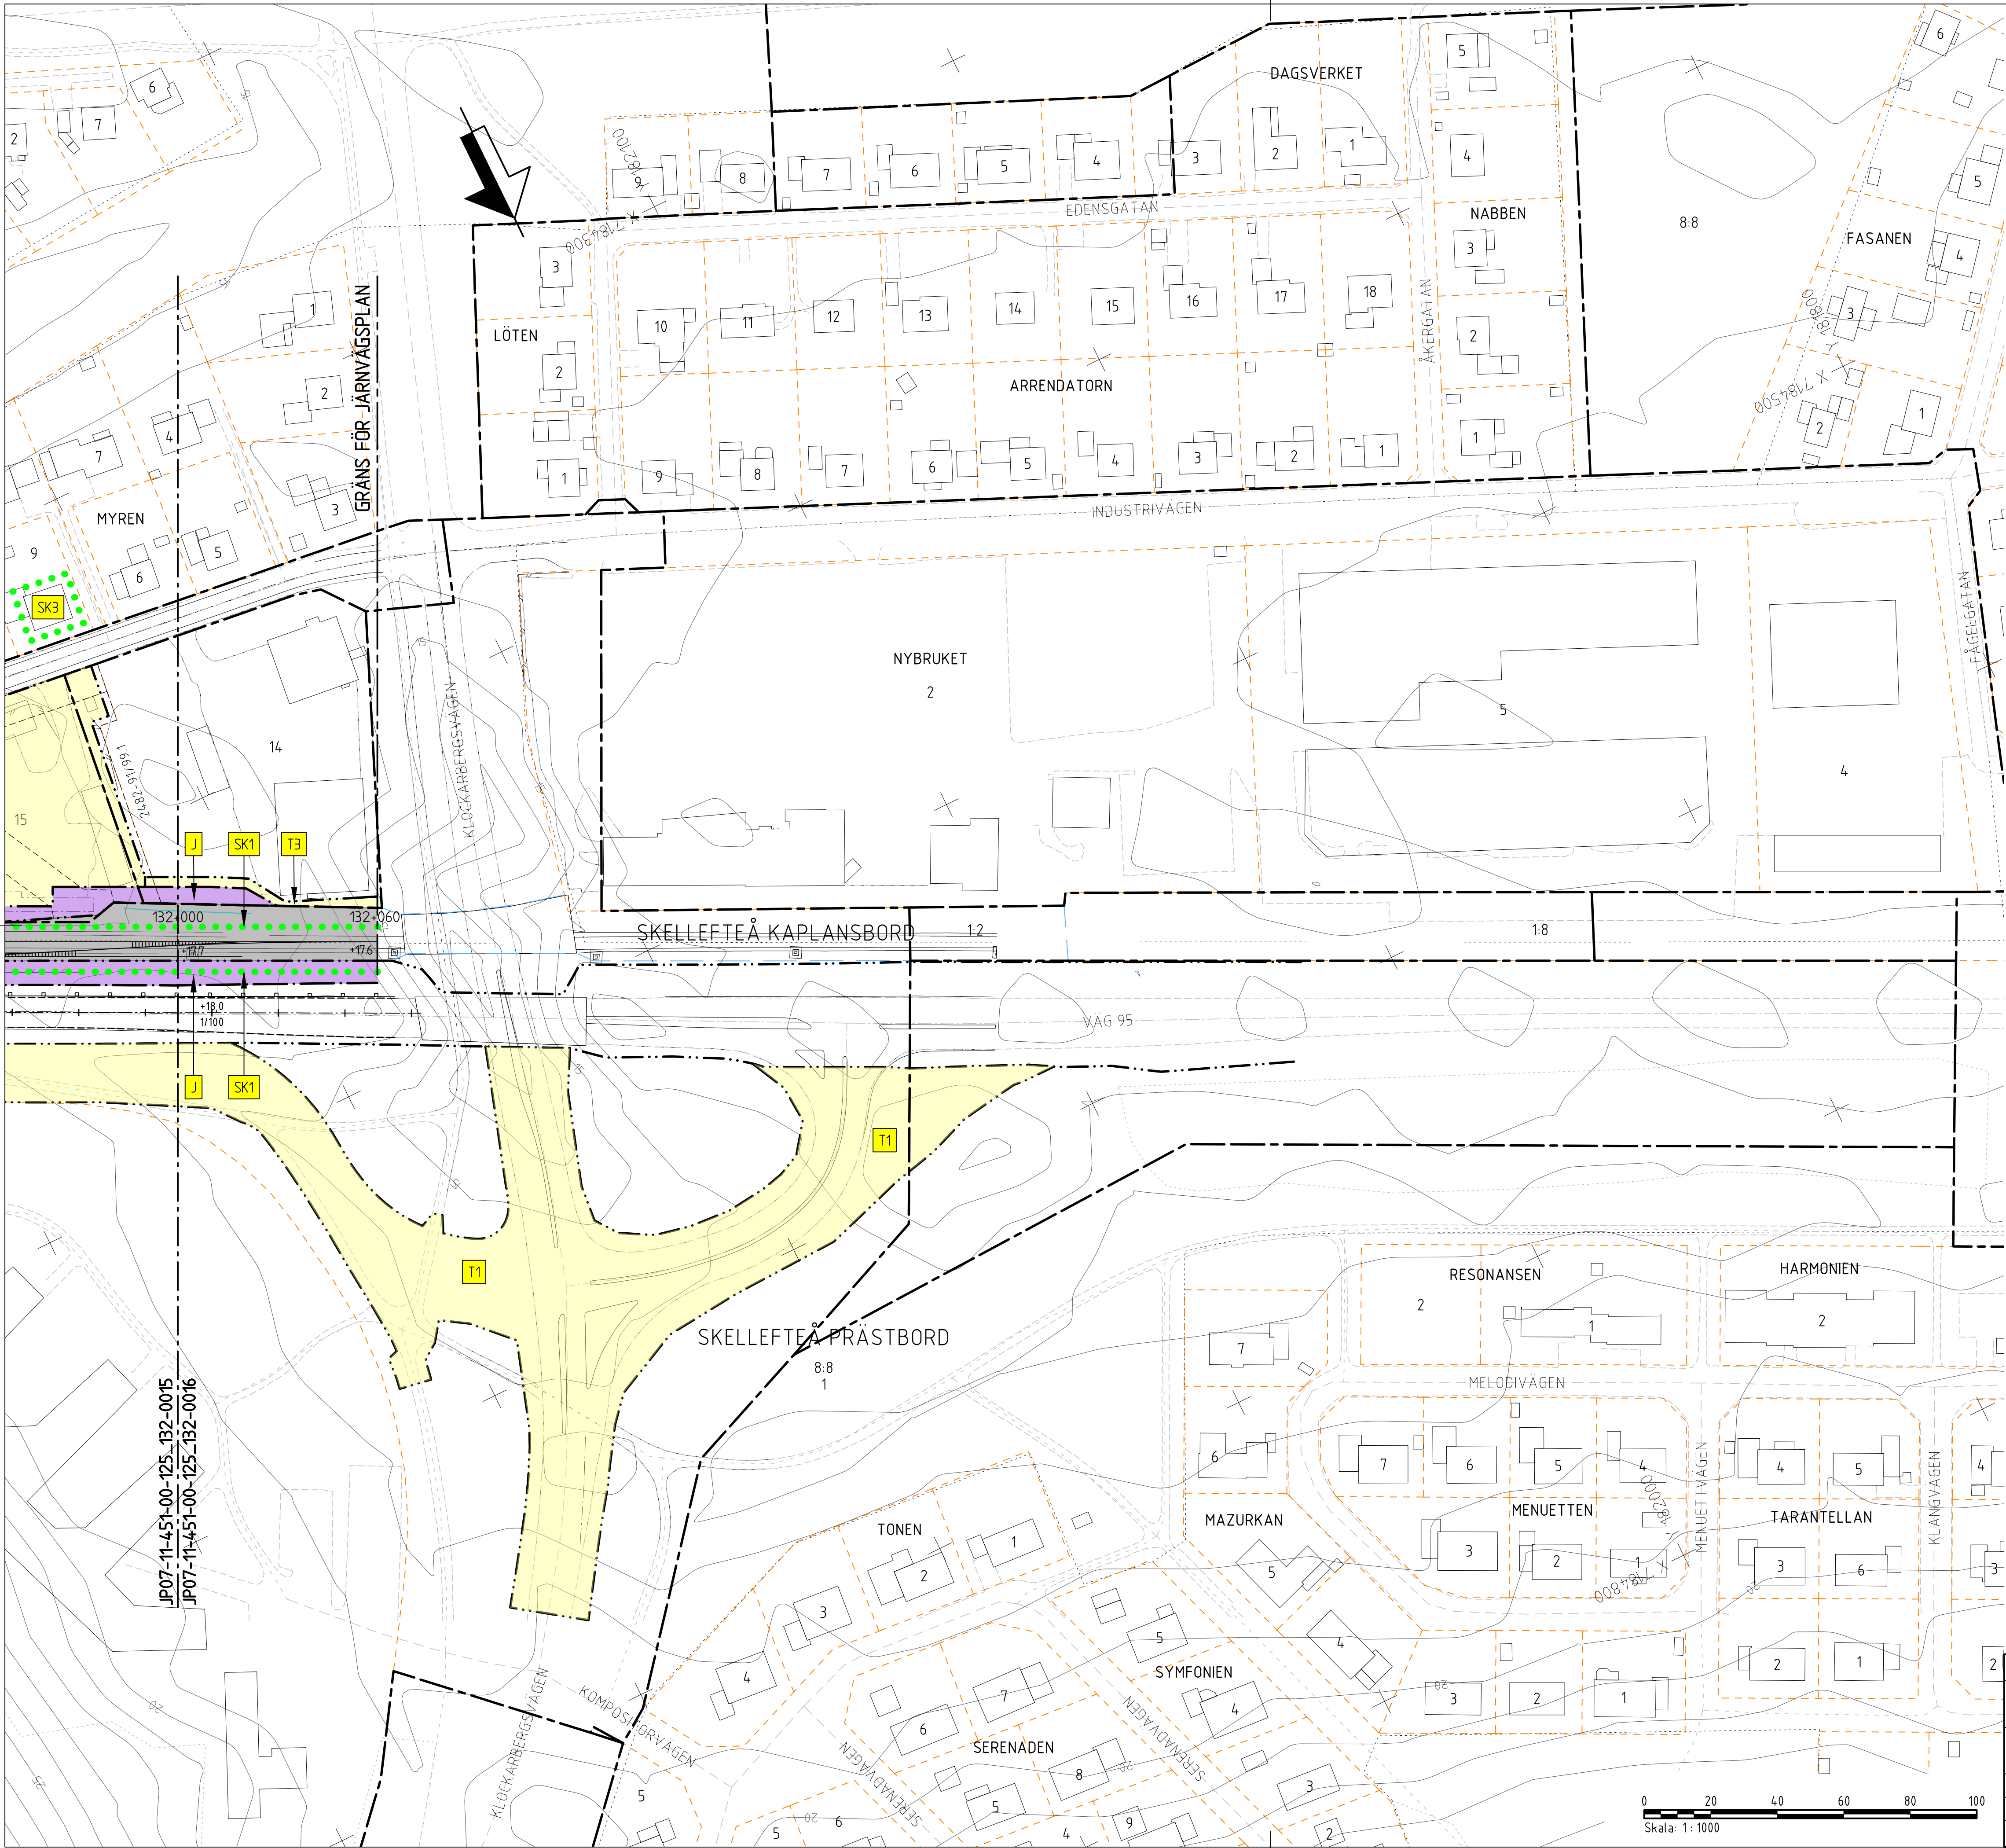

TECKENFÖRKLARING

KOORDINATSYSTEM
SYSTEM I PLAN: SWEREF 99 20 15
SYSTEM I HÖJD: RH 2000

NY ANLÄGGNING

0+000 NY JÄRNVÄG, SPÅRMITT,
MED LÄNGDMÄTNINGSSTRECK OCH
HÖJDSÄTTNING (RÖK-RÄLSÖVERKANT)
+0,0 NY VÄXL
-+0,0 NY VÄG/JUSTERAD VÄG,
VÄGBANEKANTER MED LÄNGDMÄTNINGS-
STRECK OCH HÖJDSÄTTNING
0/000
NYTT STÄNGSEL
NYTT VÄGRÄCKE
NYTT GC RÄCKE
NY JÄRNVÄGSBRÖD/VÄGBRO

MARKANSPRÅK

GRÄNS FÖR JÄRNVÄGSMARK/
GRÄNS FÖR VÄGOMRÅDE
AVGRÄNSNING MELLAN OLKA
TYPER AV MARKANSPRÅK
NY JÄRNVÄGSMARK
J MED ÄGANDERÄTT

NY JÄRNVÄGSMARK MED SERVITUTSRÄTT

J61 FÖR SERVICEVÄG
J62 FÖR TRÄDSÄKRING/UNDERHÅLL STÄNGSEL
J63 FÖR UNDERHÅLL/RENSNING OCH
VATTENAVLEDNING
J64 FÖR UNDERHÅLL STÖDMUR
J65 FÖR JÄRNVÄGSBRÖD
J65.WIKA NYTT VÄGOMRÅDE MED INSKRÄNKT
VÄGRÄTT FÖR KOMMUNAL ALLMÄN VÄG
FÖR ÅTKOMST TILL DRIFTBYGGNAD
J66 FÖR JÄRNVÄGSBRÖD OCH VÄGOMRÅDE
MED INSKRÄNKT VÄGRÄTT
J67.VI FÖR DAGVATTENLEDNING
J68

NYTT VÄGOMRÅDE

V MED VÄGRÄTT
YKA MED VÄGRÄTT FÖR KOMMUNAL
ALLMÄN VÄG

NYTT VÄGOMRÅDE MED INSKRÄNKT VÄGRÄTT

V11 FÖR UNDERHÅLL/RENSNING OCH
VATTENAVLEDNING
V12 FÖR UNDERHÅLL AV BULLERSKYDDSSKÄRM

TILLFÄLLEG NYTTJÄNDERÄTT I 60 MÅNADER FRÅN DET ATT
MARKEN TAGITS I ANSPRÅK

T1 FÖR TRAFIK UNDER BYGGTIDEN
T2 FÖR ETABLERING
T3 FÖR ANLÄGGNINGSARBETEN OCH BYGGTRAFIK
T4 FÖR UPPLÄGGNING AV JORD- OCH BERGMASSOR
T5 FÖR ANPASSNING AV PARKERINGSTYTOR

VERKSAMHETER/ÅTGÄRDER SOM UNDANTAS FRÅN FÖRBUD ENLIGT 12.6 MB

FÖRBUDEN SOM AVSER VERKSAMHET ELLER ÅTGÄRD INOM
GENERELLT BIOTOPSKYDDSMRÅDE (7:11 12 ST. MB) GÄLLER
INTE BYGGANDE AV JÄRNVÄG.

BESKRIVNING AV PÅVERKAN PÅ BIOTOPSKYDDSOBJEKT REDOVISAS
I JÄRNVÄGSPLANENS PLANBESKRIVNING

AVGRÄNSNING AV OMRÅDE SOM UNDANTAG
FRÅN GENERELLA BIOTOPSKYDD

FÖRBUDEN MOT ÅTGÄRDER INOM STRANDSKYDDSMRÅDE (7:15 MB)
GÄLLER INTE VID BYGGANDE AV ALLMÄN VÄG OCH JÄRNVÄG.

OMRÅDE SOM BERÖRS AV STRANDSKYDD

SKYDDIGHETEN ATT GÖRA ANMÄLAN FÖR SAMRÅD ENLIGT 12:6 MB
GÄLLER INTE FÖR DE VERKSAMHETER OCH ÅTGÄRDER SOM BEHÖVS
FÖR ATT BYGGA JÄRNVÄG/VÄG OCH SOM FASTSTÄLLS OCH
INGÅR I JÄRNVÄGSMARK/VÄGOMRÅDE FÖR ALLMÄN VÄG ELLER
OMRÅDE FÖR TILLFÄLLEG NYTTJÄNDERÄTT.

ÅTGÄRDER SOM UNDANTAS FRÅN KRAV PÅ BYGGLOV

MARKERING ELLER AVGRÄNSNING AV
OMRÅDE DÄR VISSA ÅTGÄRDER
UNDANTAS FRÅN BYGGLOV

B1 BYGGLOV KRAVS INTE FÖR
TRANSFORMATORSTATIONER
B2 BYGGLOV KRAVS INTE FÖR
STÖDMUR

SKYDDÅTGÄRDER OCH FÖRSIKTIGHETSMÅTT

MARKERING ELLER AVGRÄNSNING AV
SKYDDÅTGÄRDER OCH FÖRSIKTIGHETSMÅTT

SK1 - BULLERSKYDDÅTGÄRD JÄRNVÄG, ENLIGT BILAGA 1
SK2 - BULLERSKYDDSSKÄRM VÄG 372, ÖK +3,00 M ÖVER VM
(VM=VÄGMITT)
SK3 - ERBJUDANDE OM FASTIGHETSÄGARE BULLERSKYDDÅTGÄRD
ENLIGT BILAGA 2
SK4 - SKYDDSRÄL

SÄRSKILDA BESLUT SOM TAS I SAMBAND MED JÄRNVÄGSPLAN


INDRAGNING AV VÄG FRÅN ALLMÄNT UNDERHÅLL

BEFINTLIGT

BYGGNAD
VÄGBANEKANT
NIVÅKURVA MED ANGIVEN HÖJD
20
DETLJ- & STADSPANEGRÄNS

ÖVRIGA BETECKNINGAR

TRAKTGRÄNS
FASTIGHETSGRÄNS
FASTIGHETSBETECKNING
1:79
TRAFIKVERKET'S FASTIGHET SOM
BEHÅLLS SOM JÄRNVÄGSMARK
MED ÄGANDERÄTT

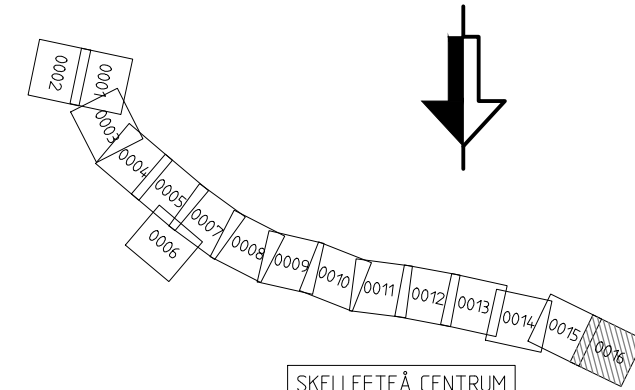

SKELLEFTEÅ CENTRUM

0 20 40 60 80 100
Skala: 1:1000

JÄRNVÄGSPLAN			
LEVERANTÖR	AVDELNING	LEVERANS-/ÄNDRINGS-PM	TEKNISKTOMRÅDE
www.afconsult.com	UPPDRAGSNUMMER 731561	KONSTRUKTIONSNUMMER	GRANSKNINGSSTATUS / SYFTE
TRAFIKVERKET	NORRBOTNIABANAN		HANDLINGSSTYP GRANSKNINGSHANDLING
SKAPAD AV L. JOHANSSON	YTTERBYN - SKELLEFTEÅ C		ANLÄGGNINGSTYP MARK
GRANSKAD AV M. NYBERG	JP07, SÖDRA TUVAN - SKELLEFTEÅ C		PROJEKTERARE 132 +000 - 132 +060
PLANKARTA	SKALA 1:1000	FORMAT A1	DRITINGSNUMMER 0016
UTGIVET 2020-12-01	DRITINGSNUMMER 0016	DRITINGSNUMMER FÖRVALTNING	DRITINGSNUMMER FÖRVALTNING
DRITINGSNUMMER 0016	DRITINGSNUMMER FÖRVALTNING	DRITINGSNUMMER FÖRVALTNING	DRITINGSNUMMER FÖRVALTNING