


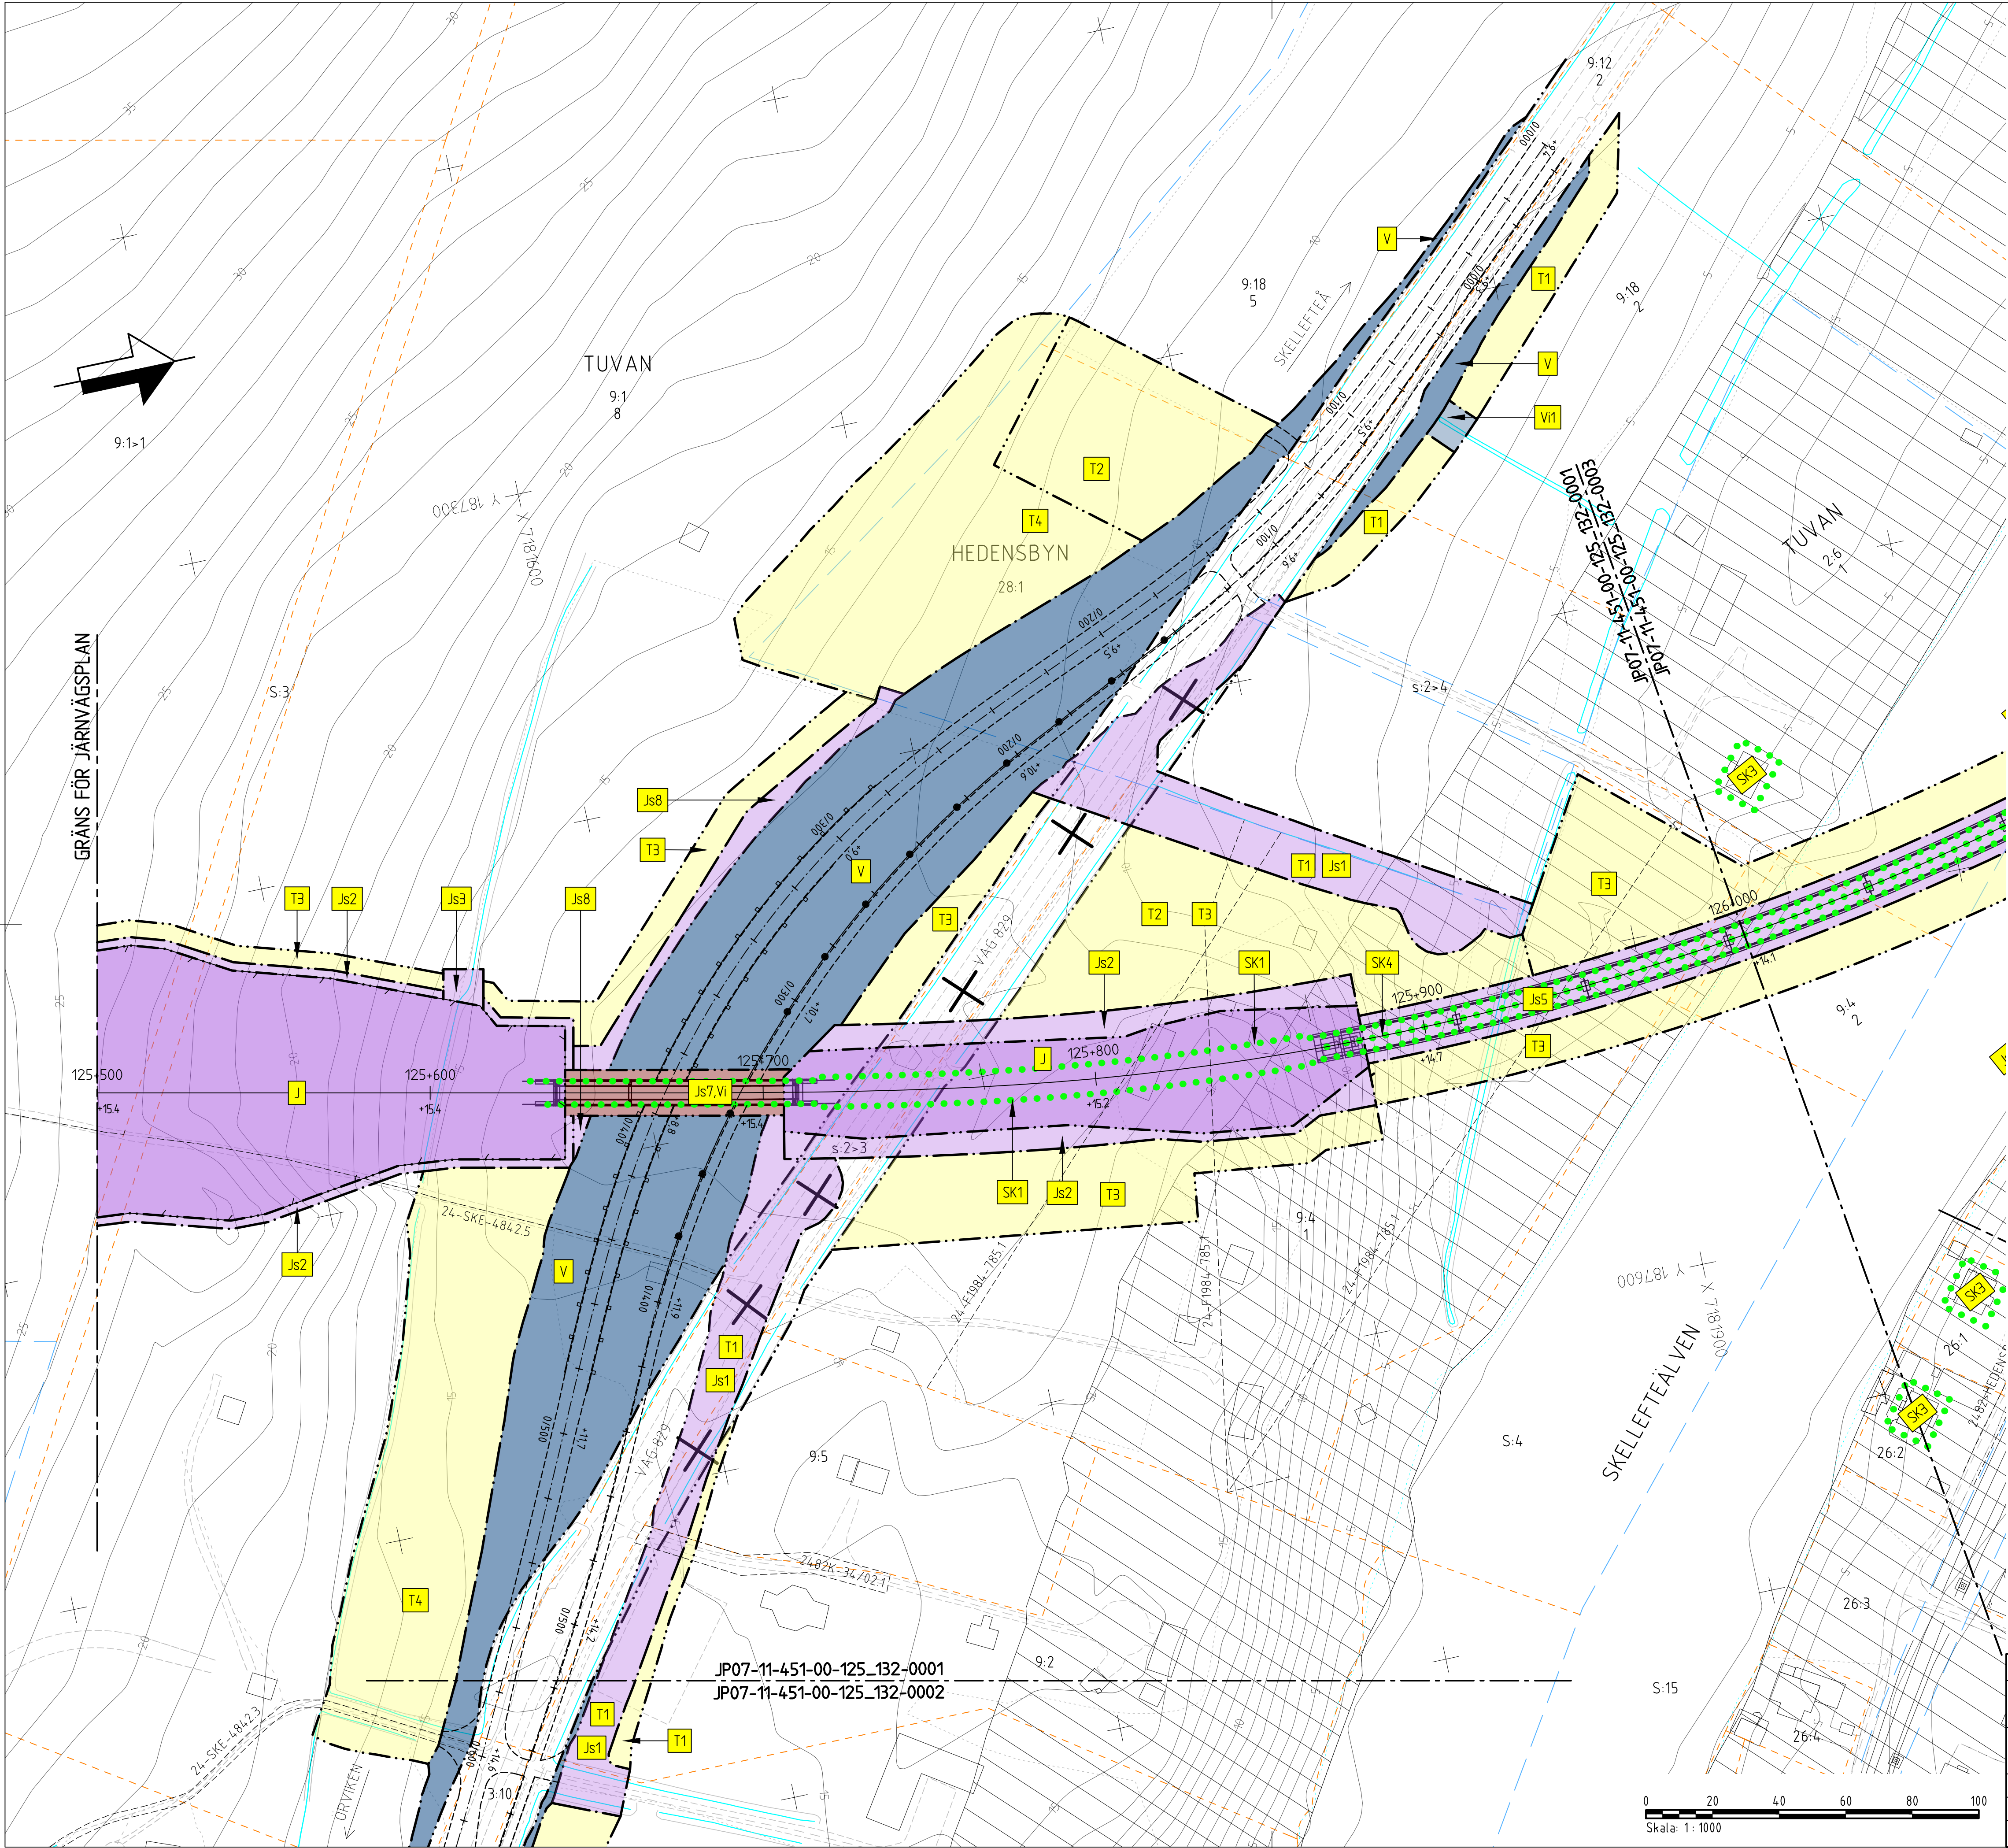

TECKENFÖRKLARING

KOORDINATSYSTEM
SYSTEM I PLAN: SWEREF 99 20 15
SYSTEM I HÖJD: RH 2000

NY ANLÄGGNING

- 0+000 NY JÄRNVÄG, SPÅRMITT, MED LÄNGDMÄTNINGSSTRECK OCH HÖJSÄTTNING (RÖK+RÄLSÖVERKANT)
- +0,0 NY VÄXEL
- 0,0 NY VÄG/JUSTERAD VÄG, VÄGBANEKANTER MED LÄNGDMÄTNINGSSTRECK OCH HÖJSÄTTNING
- NYTT STÄNGSEL
- NYTT VÄGRÄCKE
- NYTT GC RÄCKE
- NY JÄRNVÄGSBRO/VÄGBRO

MARKANSPRÅK

- GRÄNS FÖR JÄRNVÄGSMARK/GRÄNS FÖR VÄGOMRÅDE
- AVGRÄNSNING MELLAN OLKA TYPER AV MARKANSPRÅK
- NY JÄRNVÄGSMARK
- J MED ÄGANDERÄTT

NY JÄRNVÄGSMARK MED SERVITUTSRÄTT

- Js1 FÖR SERVICEVÄG
- Js2 FÖR TRÄDSÄKRING/UNDERHÅLL STÄNGSEL
- Js3 FÖR UNDERHÅLL/RENSNING OCH VATTENAVLEDNING
- Js4 FÖR UNDERHÅLL STÖDMUR
- Js5 FÖR JÄRNVÄGSBRO
- Js.VKA NYTT VÄGOMRÅDE MED INSKRÄNKT VÄGRÄTT FÖR KOMMUNAL ALLMÄN VÄG
- Js6 FÖR ÅTKOMST TILL DRIFTBYGGNAD
- Js7.Vi FÖR JÄRNVÄGSBRO OCH VÄGOMRÅDE MED INSKRÄNKT VÄGRÄTT
- Js8 FÖR DAGVATTENLEDNING

NYTT VÄGOMRÅDE

- V MED VÄGRÄTT
- VKA MED VÄGRÄTT FÖR KOMMUNAL ALLMÄN VÄG

NYTT VÄGOMRÅDE MED INSKRÄNKT VÄGRÄTT

- Vii FÖR UNDERHÅLL/RENSNING OCH VATTENAVLEDNING
- Vii FÖR UNDERHÅLL AV BULLERSKYDDSSKÄRM

TILLFÄLLIG NYTTJÄNDERÄTT I 60 MÅNADER FRÅN DET ATT MARKEN TAGITS I ANSPRÅK

- T1 FÖR TRAFIK UNDER BYGGTIDEN
- T2 FÖR ETABLERING
- T3 FÖR ANLÄGGNINGSARBETEN OCH BYGGTRAFIK
- T4 FÖR UPPLÄGGNING AV JORD- OCH BERGMASSOR
- T5 FÖR ANPASSNING AV PARKERINGSYTOR

VERKSAMHETER/ÅTGÄRDER SOM UNDANTAS FRÅN FÖRBUD ENLIGT M.B. 12.6

FÖRBUDEN SOM AVSER VERKSAMHETER ELLER ÅTGÄRD INOM GENERELLT BIOTOPSKYDDSOMRÅDE (7-11.12 ST. M.B.) GÄLLER INTE BYGGANDE AV JÄRNVÄG.

BESKRIVNING AV PÅVERKAN PÅ BIOTOPSKYDDSOBJEKT REDOVISAS I JÄRNVÄGSPLANENS PLANBESKRIVNING

- AVGRÄNSNING AV OMRADE MED UNDANTAG FRÅN GENERELLA BIOTOPSKYDD

FÖRBUDEN MOT ÅTGÄRDER INOM STRANDSKYDDSOMRÅDE (7-15 M.B.) GÄLLER INTE VID BYGGANDE AV ALLMÄN VÄG OCH JÄRNVÄG.

OMRADE SOM BERÖRS AV STRANDSKYDD

SKYDDIGHETEN ATT GÖRA ANMÄLAN FÖR SAMRÅD ENLIGT 12.6 MB GÄLLER INTE FÖR DE VERKSAMHETER OCH ÅTGÄRDER SOM BEHÖVS FÖR ATT BYGGA JÄRNVÄG/VÄGEN OCH SOM FASTSTÄLLS OCH INGÅR I JÄRNVÄGSMARK/VÄGOMRÅDE FÖR ALLMÄN VÄG ELLER OMRADE FÖR TILLFÄLLIG NYTTJÄNDERÄTT.

ÅTGÄRDER SOM UNDANTAS FRÅN KRAV PÅ BYGGLOV

- MARKERING ELLER AVGRÄNSNING AV OMRADE DÄR VISA ÅTGÄRDER UNDANTAS FRÅN BYGGLOV
- B1 BYGGLOV KRAVS INTE FÖR TRANSFORMATORSTATIONER
- B2 BYGGLOV KRAVS INTE FÖR STÖDMUR

SKYDDÅTGÄRDER OCH FÖRSIKTIGHETSMÅTT

- MARKERING ELLER AVGRÄNSNING AV SKYDDÅTGÄRDER OCH FÖRSIKTIGHETSMÅTT
- SK1 - BULLERSKYDDÅTGÄRD JÄRNVÄG, ENLIGT BILAGA 1
- SK2 - BULLERSKYDDSSKÄRM VÄG 372, ÖK +3,00 M ÖVER VM (VM=VÄGMITT)
- SK3 - ERBJUDANDE OM FASTIGHETSÄGARE BULLERSKYDDÅTGÄRD ENLIGT BILAGA 2
- SK4 - SKYDDSRÄL

SÄRSKILDA BESLUT SOM TAS I SAMBAND MED JÄRNVÄGSPLAN

- INDRAGNING AV VÄG FRÅN ALLMÄNT UNDERHÅLL

BEFINTLIGT

- BYGGNAD
- VÄGBANEKANT
- NIVÅKURVA MED ANGIVEN HÖJD
- 20
- DETALJ- & STADSPANEGRÄNS

ÖVRIGA BETECKNINGAR

- TRAKTGRÄNS
- FASTIGHETSGRÄNS
- FASTIGHETSBETECKNING
- 1:79
- TRAFIKVERKET'S FASTIGHET SOM BEHÅLLS SOM JÄRNVÄGSMARK MED ÄGANDERÄTT

Öppna ritning av Trafikverkets datorer. Allt obehörigt begränsas av ritningen enligt lag.

TRAFIKVERKET


JP07-11-451-00-125_132-0001
JP07-11-451-00-125_132-0002

0 20 40 60 80 100
Skala: 1:1000

JÄRNVÄGSPLAN

LEVERANTÖR	AVDELNING	LEVERANS/ÄNDRINGS-PM	TEKNISKTOMÅTE
www.afconsult.com	UPPRÄGNUMMER 731561	KONSTRUKTIONNUMMER	GRANSKNINGSSTATUS / SYFTE
TRAFIKVERKET	NORRBOTNIABANAN		HANDLINGSSTYP
SKAPAD AV M. JOHANSSON	YTTERBYN - SKELLEFTEÅ C		GRANSKNINGSHANDLING
GRANSKAD AV M. NYBERG	JP07, SÖDRA TUVAN - SKELLEFTEÅ C		ANLÄGGNINGSTYP
GRANSKAD AV M. SVANBERG	PLANKARTA	FORMAT	MARK
	SKALA 1:1000	A1	PROJEKTERINGEN 125 +500 - 126 +000
	DATUM 2020-12-01	RITINGSNUMMER FÖRVALTNING	MARK
			125 +500 - 126 +000
			JP07-11-451-00
			125 +500 - 126 +000
			0001
			0002
			ANM.

Den här ritning är Trafikverkets egendom. Allt obehörigt
begärande av ritningen beivras enligt lag.
TRAFIKVERKET

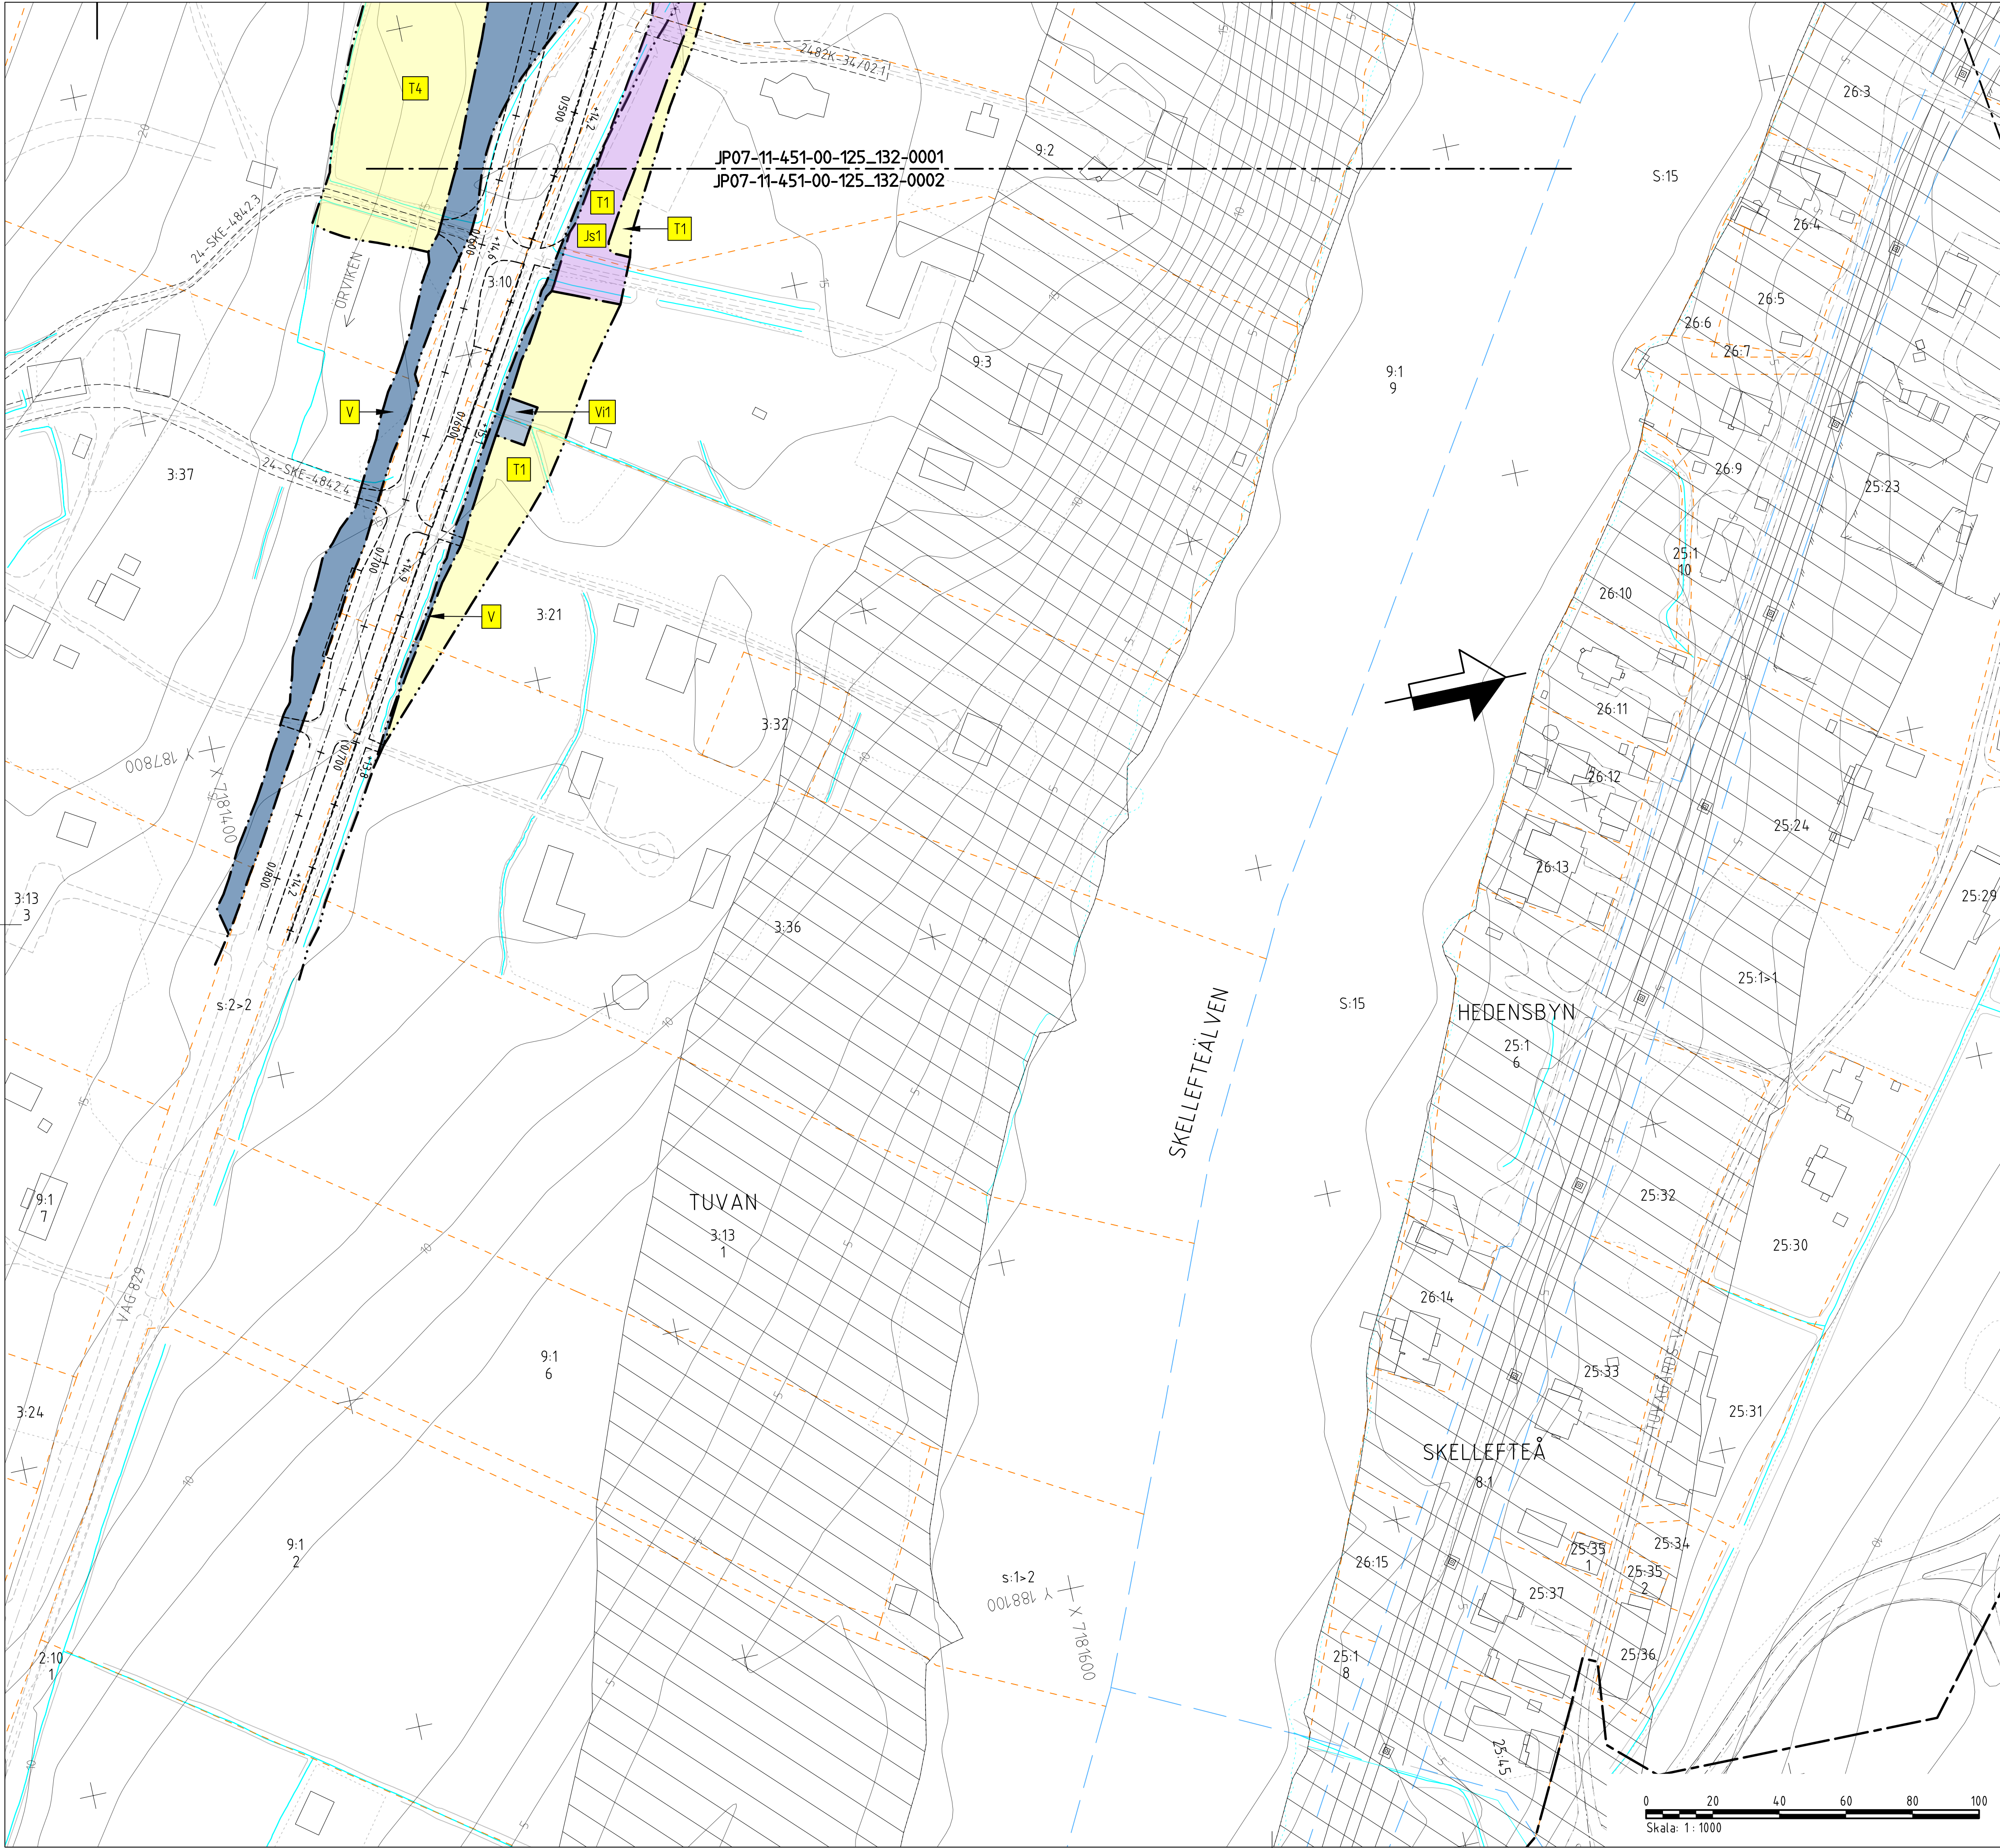

TECKENFÖRKLARING

KOORDINATSYSTEM
SYSTEM I PLAN: SWEREF 99 20 15
SYSTEM I HÖJD: RH 2000

NY ANLÄGGNING

0+000 NY JÄRNVÄG, SPÅRMITT,
MED LÄNGDMÄTNINGSTRECK OCH
HÖJDSÄTTNING (RÖK-RÄLSÖVERKANT)
+0,0
NY VÄXEL
-+0,0
NY VÄG/JUSTERAD VÄG,
VÄGBANEKANTER MED LÄNGDMÄTNINGS-
STRECK OCH HÖJDSÄTTNING
0/000
NYTT STÅNGSEL
NYTT VÄGRÄCKE
NYTT GC RÄCKE
NY JÄRNVÄGSBRÖD/VÄGBRO

MARKANSPRÅK

GRÄNS FÖR JÄRNVÄGSMARK/
GRÄNS FÖR VÄGOMRÅDE
AVGRÄNSNING MELLAN OLKA
TYPER AV MARKANSPRÅK
NY JÄRNVÄGSMARK
J MED ÄGANDERÄTT

NY JÄRNVÄGSMARK MED SERVITUTSRÄTT

J61 FÖR SERVICEVÄG
J62 FÖR TRÄDSÄKRING/UNDERHÅLL STÅNGSEL
J63 FÖR UNDERHÅLL/RENSNING OCH
VATTENAVLEDNING
J64 FÖR UNDERHÅLL STÖDMUR
J65 FÖR JÄRNVÄGSBRÖD
J65.WIKA NYTT VÄGOMRÅDE MED INSKRÄNKT
VÄGRÄTT FÖR KOMMUNAL ALLMÄN VÄG
J66 FÖR ÅTKOMST TILL DRIFTBYGGNAD
J67.VI FÖR JÄRNVÄGSBRÖD OCH VÄGOMRÅDE
MED INSKRÄNKT VÄGRÄTT
J68 FÖR DAGVATTENLEDNING

NYTT VÄGOMRÅDE

V MED VÄGRÄTT
YKA MED VÄGRÄTT FÖR KOMMUNAL
ALLMÄN VÄG
NYTT VÄGOMRÅDE MED INSKRÄNKT VÄGRÄTT
V11 FÖR UNDERHÅLL/RENSNING OCH
VATTENAVLEDNING
V12 FÖR UNDERHÅLL AV BULLERSKYDDSSKÄRM

TILLFÄLLE NYTT JÄNDERÄTT I 60 MÅNADER FRÅN DET ATT
MARKEN TAGITS I ANSPRÅK

T1 FÖR TRAFIK UNDER BYGGTIDEN
T2 FÖR ETABLERING
T3 FÖR ANLÄGGNINGSARBETEN OCH BYGGTRAFIK
T4 FÖR UPPLÄGGNING AV JORD- OCH BERGMASSOR
T5 FÖR ANPASSNING AV PARKERINGSSYTOR

VERKSAMHETER/ÅTGÄRDER SOM UNDANTAS FRÅN FÖRBUD ENLIGT 12.6 MB

FÖRBUDEN SOM AVSER VERKSAMHETER ELLER ÅTGÄRD INOM
GENERELLT BIOTOPSKYDDSDOMRÅDE (7:11 12 ST. MB) GÄLLER
INTE BYGGANDE AV JÄRNVÄG

BESKRIVNING AV PÅVERKAN PÅ BIOTOPSKYDDSOBJEKT REDOVISAS
I JÄRNVÄGSPLANENS PLANBESKRIVNING

AVGRÄNSNING AV OMRADE MED UNDANTAG
FRÅN GENERELLA BIOTOPSKYDD

FÖRBUDEN MOT ÅTGÄRDER INOM STRANDSKYDDSDOMRÅDE (7:15 MB)
GÄLLER INTE VID BYGGANDE AV ALLMÄN VÄG OCH JÄRNVÄG

OMRÅDE SOM BERÖRS AV STRANDSKYDD

SKYDDIGHETEN ATT GÖRA ANMÄLAN FÖR SAMRÅD ENLIGT 12:6 MB
GÄLLER INTE FÖR DE VERKSAMHETER OCH ÅTGÄRDER SOM BEHÖVS
FÖR ATT BYGGA JÄRNVÄG/VÄG OCH SOM FASTSTÄLLS OCH
INGÅR I JÄRNVÄGSMARK/VÄGOMRÅDE FÖR ALLMÄN VÄG ELLER
OMRÅDE FÖR TILLFÄLLE NYTT JÄNDERÄTT.

ÅTGÄRDER SOM UNDANTAS FRÅN KRAV PÅ BYGGLOV

MARKERING ELLER AVGRÄNSNING AV
OMRÅDE DÄR VISSA ÅTGÄRDER
UNDANTAS FRÅN BYGGLOV

B1 BYGGLOV KRÄVS INTE FÖR
TRANSFORMATORSTATIONER
B2 BYGGLOV KRÄVS INTE FÖR
STÖDMUR

SKYDDSDOMRÅDEN OCH FÖRSIKTIGHETSMÅTT

MARKERING ELLER AVGRÄNSNING AV
SKYDDSDOMRÅDEN OCH FÖRSIKTIGHETSMÅTT

SK1 - BULLERSKYDDSDOMRÅDE JÄRNVÄG, ENLIGT BILAGA 1
SK2 - BULLERSKYDDSSKÄRM VÄG 372, ÖK +3,00 M ÖVER VM
(VM=VÄGMITT)
SK3 - ERBJUDANDE OM FASTIGHETSÄGARE BULLERSKYDDSDOMRÅDE
ENLIGT BILAGA 2
SK4 - SKYDDSRÄL

SÄRSKILDA BESLUT SOM TAS I SAMBAND MED JÄRNVÄGSPLAN


INDRAGNING AV VÄG FRÅN ALLMÄNT UNDERHÅLL

BEFINTLIGT


BYGGNAD
VÄGBANEKANT
NIVÅKURVA MED ANGIVEN HÖJD
20
DETAIL- & STADSPANEGRÄNS


ÖVRIGA BETECKNINGAR

TRAKTGRÄNS
FASTIGHETSGRÄNS
FASTIGHETSBETECKNING
1:79
TRAFIKVERKET'S FASTIGHET SOM
BEHÅLLS SOM JÄRNVÄGSMARK
MED ÄGANDERÄTT

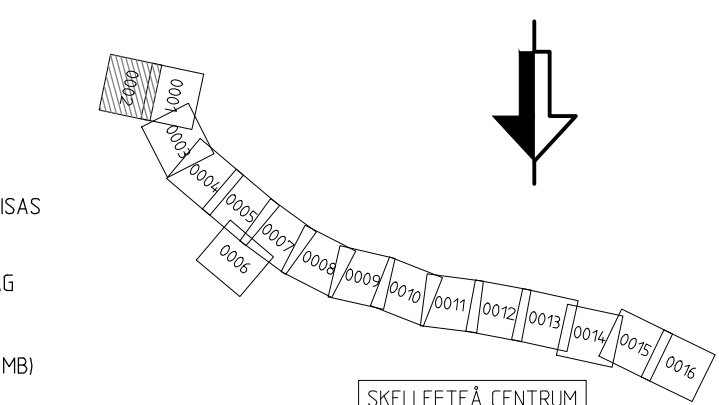

JÄRNVÄGSPLAN			
LEVERANTÖR	AVDELNING	LEVERANS/ÄNDRINGS-PM	TEKNISKTOMRÅDE
www.afconsult.com	UPPDRAGSNUMMER 731561	KONSTRUKTIONSNUMMER	GRANSKNINGSSTATUS / SYFTE
TRAFIKVERKET	NORRBOTNIABANAN		HANDLINGSSTYF GRANSKNINGSHANDLING
SKAPAD AV L. JOHANSSON	YTTERBYN - SKELLEFTEÅ C		ANLÄGGNINGSTYP MARK
GRANSKAD AV M. NYBERG	JP07, SÖDRA TUVAN - SKELLEFTEÅ C		PROJEKTERARE 125 +500 - 126 +000
GRANSKAD AV M. SVANBERG	PLANKARTA		BLAD 14.4
UTGIVET 2020-12-01	SKALA 1:1000	FORMAT A1	RITINGSNUMMER FÖRVALTNING 0002
OBJEKT M. SVANBERG	DATA 2020-12-01	SKALA 1:1000	FORMAT A1
OBJEKT M. SVANBERG	DATA 2020-12-01	SKALA 1:1000	FORMAT A1

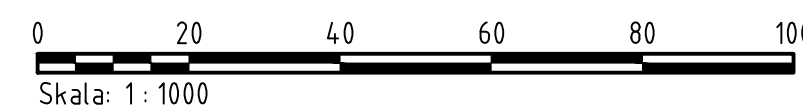

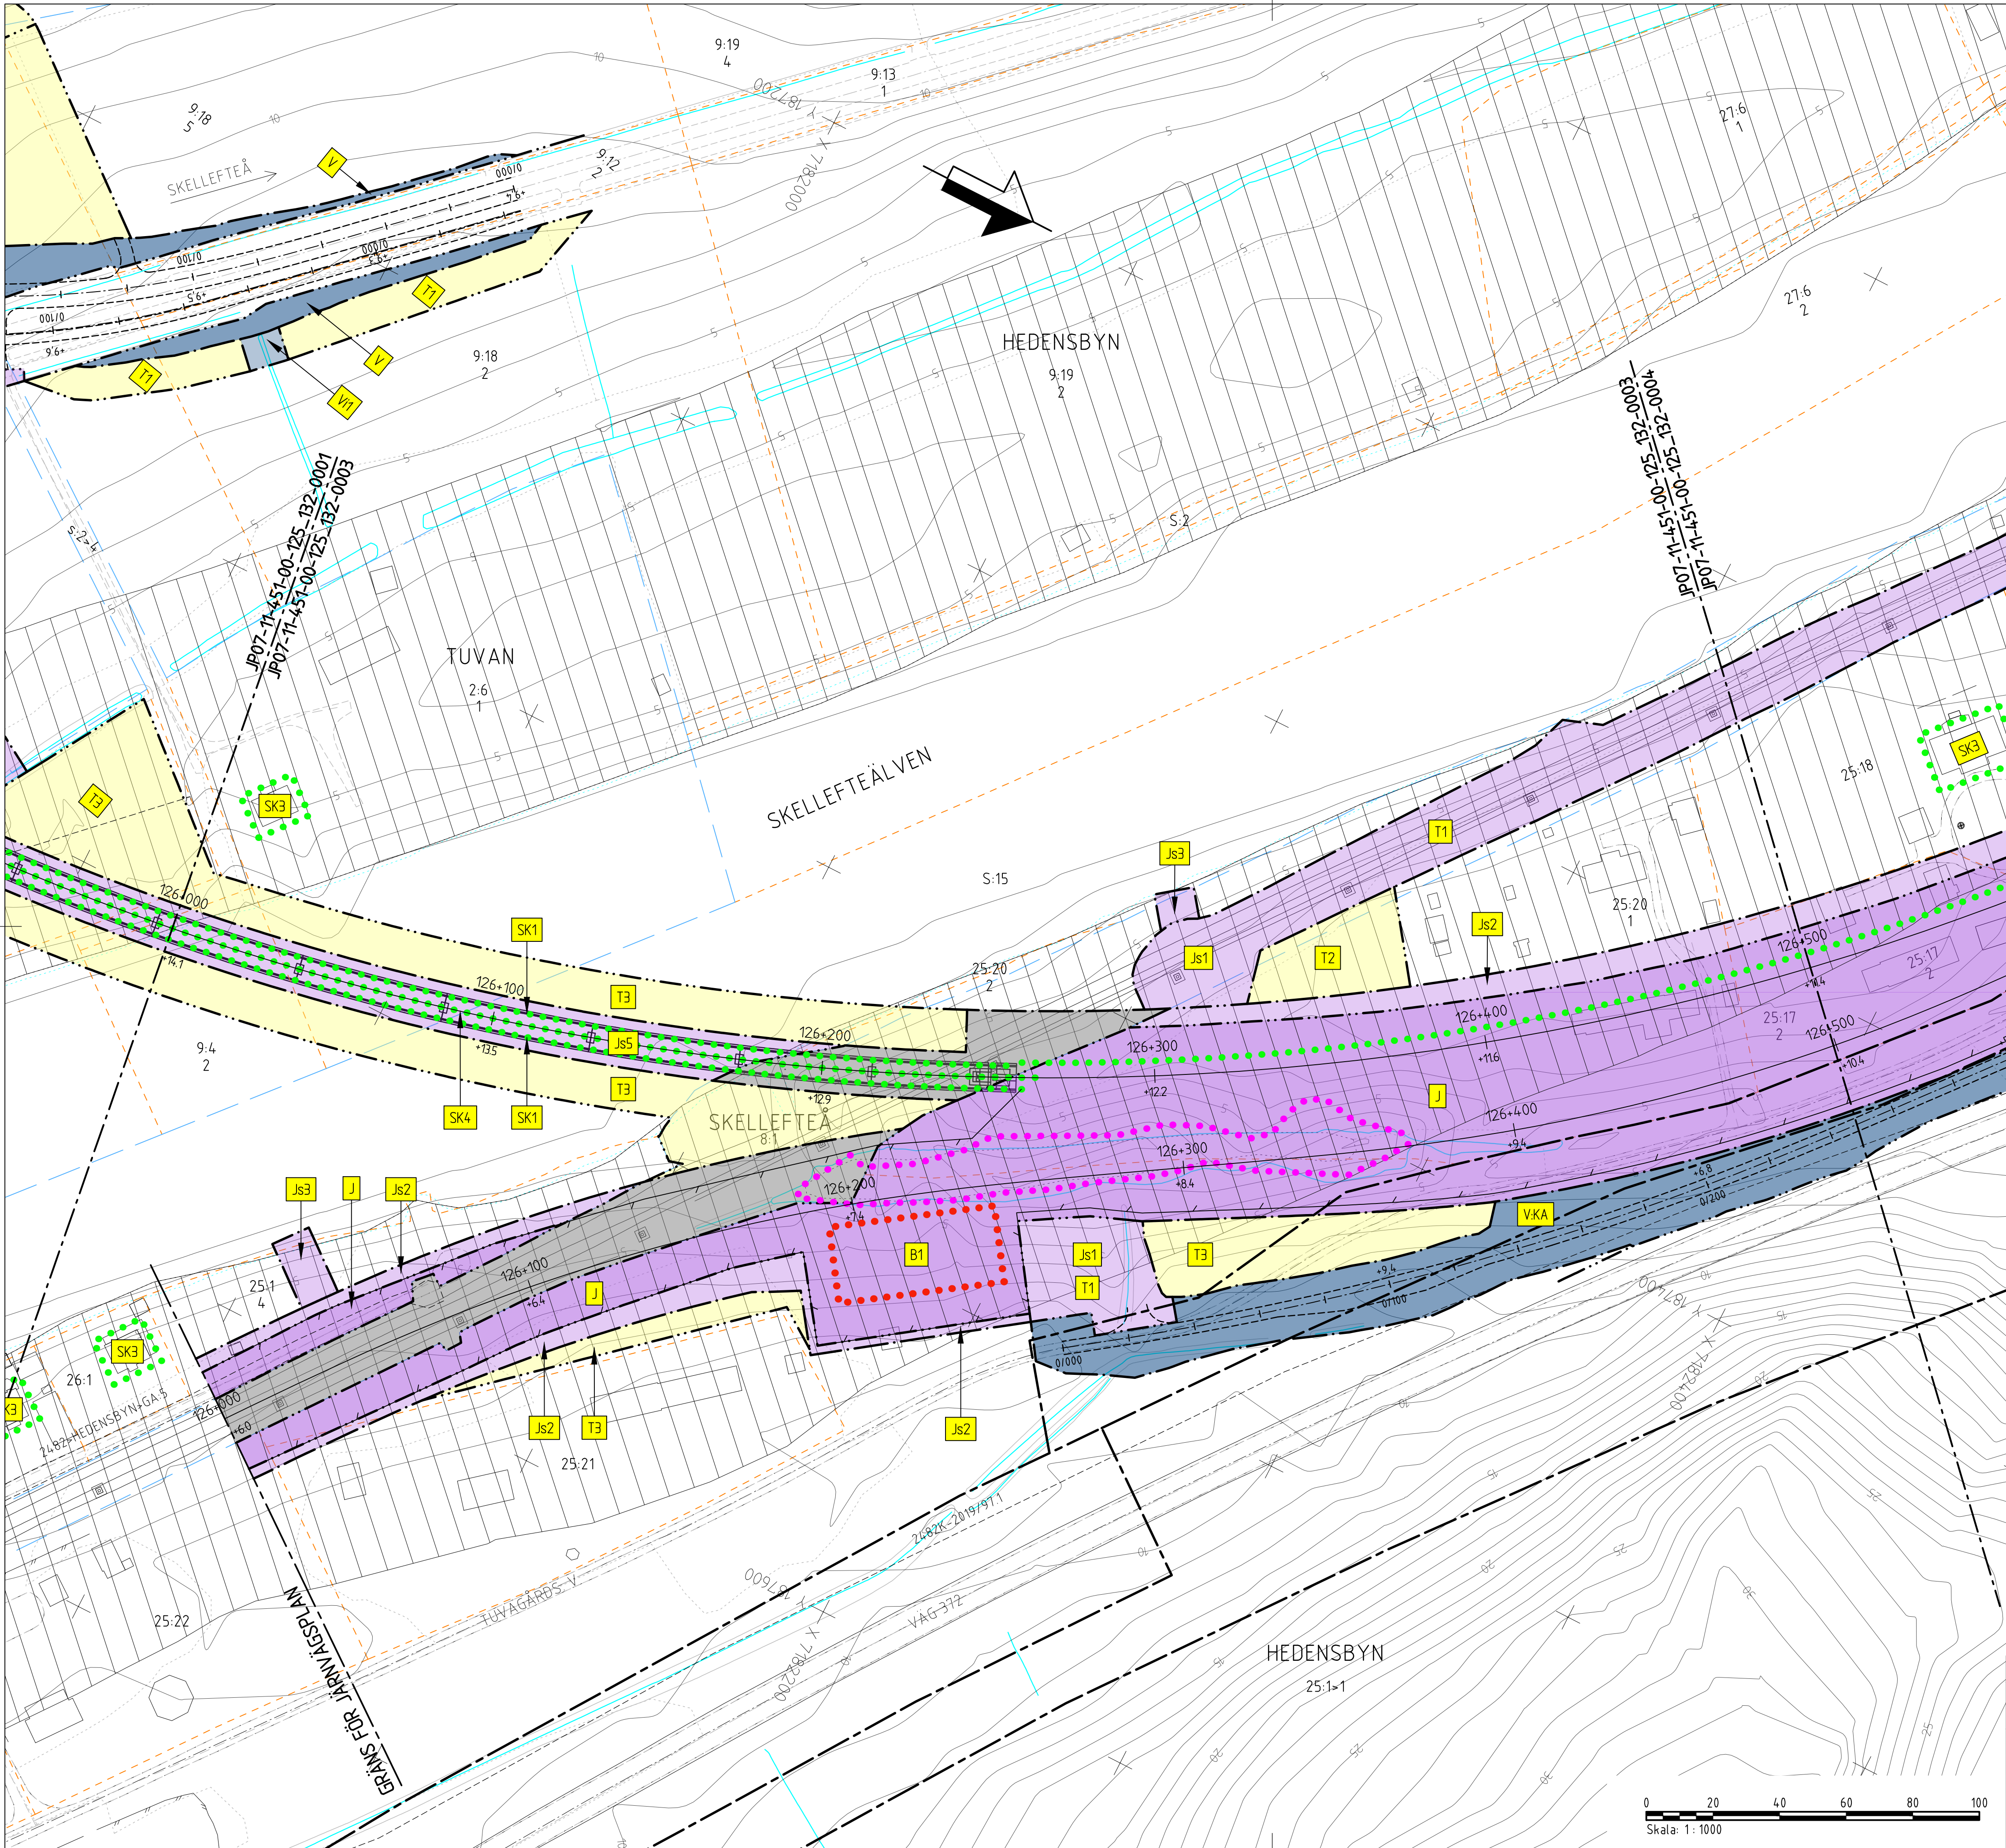

TECKENFÖRKLARING

KOORDINATSYSTEM
SYSTEM I PLAN: SWEREF 99 20 15
SYSTEM I HÖJD: RH 2000

NY ANLÄGGNING

- 0+000 NY JÄRNVÄG, SPÅRMITT, MED LÄNGDMÄTNINGSSTRECK OCH HÖJDSÄTTNING (RÖK-RÄLSÖVERKANT)
- +0,0 NY VÄXEL
- +0,0 NY VÄG/JUSTERAD VÄG, VÄGBANEKANTER MED LÄNGDMÄTNINGSSTRECK OCH HÖJDSÄTTNING
- NYTT STÅNSEL
- NYTT VÄGRÄCKE
- NYTT GC RÄCKE
- NY JÄRNVÄGSBRÖ/VÄGBRO

MARKANSPRÅK

- GRÄNS FÖR JÄRNVÄGSMARK/GRÄNS FÖR VÄGOMRÅDE
- AVGRÄNSNING MELLAN OLKA TYPER AV MARKANSPRÅK
- NY JÄRNVÄGSMARK
 - J MED ÄGANDERÄTT

NY JÄRNVÄGSMARK MED SERVICITÄTSRÄTT

- Js1 FÖR SERVICEVÄG
- Js2 FÖR TRÄDSÄKRING/UNDERHÅLL STÄNGSEL
- Js3 FÖR UNDERHÅLL/RENSNING OCH VATTENAVLEDNING
- Js4 FÖR UNDERHÅLL STÖDMUR
- Js5 FÖR JÄRNVÄGSBRÖ
- Js5,VKA NYTT VÄGOMRÅDE MED INSKRÄNKT VÄGRÄTT FÖR KOMMUNAL ALLMÄN VÄG
- Js6 FÖR ÅTKOMST TILL DRIFTBYGGNAD
- Js7,VJ FÖR JÄRNVÄGSBRÖ OCH VÄGOMRÅDE MED INSKRÄNKT VÄGRÄTT
- Js8 FÖR DAGVATTENAVLEDNING

NYTT VÄGOMRÅDE

- V MED VÄGRÄTT
- VKA MED VÄGRÄTT FÖR KOMMUNAL ALLMÄN VÄG

NYTT VÄGOMRÅDE MED INSKRÄNKT VÄGRÄTT

- VJ1 FÖR UNDERHÅLL/RENSNING OCH VATTENAVLEDNING
- VJ2 FÖR UNDERHÅLL AV BULLERSKYDDSSKÄRM

TILLFÄLLEGT NYTT JÄNDERÄTT I 50 MÅNADER FRÅN DET ATT MARKEN TAGITS I ANSPRÅK

- T1 FÖR TRAFIK UNDER BYGGTIDEN
- T2 FÖR ETABLERING
- T3 FÖR ANLÄGGNINGSARBETEN OCH BYGGTRAFIK
- T4 FÖR UPPLÄGGNING AV JORD- OCH BERGMASSOR
- T5 FÖR ANPASSNING AV PARKERINGSTYDOR

VERKSAMHETER/ÅTGÄRDER SOM UNDANTAS FRÅN FÖRBUD ENLIGT 12.6 MB

FÖRBUDEN SOM AVSER VERKSAMHETER OCH ÅTGÄRDER INOM GEMENSAMT BIODIVERSITÄTSMÅNÅD (7.11.12 ST. MB) GÄLLER INTE BYGGANDE AV JÄRNVÄG.

BESKRIVNING AV PÅVERKAN PÅ BIODIVERSITÄTSMÅNÅDSDOKUMENTET

- AVGRÄNSNING AV OMÅDE MED UNDANTAG FRÅN GEMENSAMT BIODIVERSITÄTSMÅNÅD

FÖRBUDEN MOT ÅTGÄRDER INOM STRANDSKYDDSMÅNÅD (7.15 MB) GÄLLER INTE VID BYGGANDE AV ALLMÄN VÄG OCH JÄRNVÄG.

OMÅDE SOM BERÖRS AV STRANDSKYDD

SKYDDIGHETEN ATT GÖRA ANMÄLAN FÖR SAMRÅD ENLIGT 12.6 MB GÄLLER INTE FÖR DE VERKSAMHETER OCH ÅTGÄRDER SOM BEHÖVS FÖR ATT BYGGA JÄRNVÄG/VÄG OCH SOM FASTSTÄLLS OCH INGÅR I JÄRNVÄGSMARK/VÄGOMRÅDE FÖR ALLMÄN VÄG ELLER OMÅDE FÖR TILLFÄLLEGT NYTT JÄNDERÄTT.

ÅTGÄRDER SOM UNDANTAS FRÅN KRAV PÅ BYGGLOV

- BYGGLOV KRÄVS INTE FÖR OMÅDE DÄR Vissa ÅTGÄRDER UNDANTAS FRÅN BYGGLOV
- B1 BYGGLOV KRÄVS INTE FÖR TRANSFORMATORSTATIONER
- B2 BYGGLOV KRÄVS INTE FÖR STÖDMUR

SKYDDÅTGÄRDER OCH FÖRSIKTIGHETSMÅTT

- SK1 - BULLERSKYDDÅTGÄRD JÄRNVÄG, ENLIGT BILAGA 1
- SK2 - BULLERSKYDDÅTGÄRD VÄG 372, ÖK +3,00 M ÖVER VM (VM=VÄGMITT)
- SK3 - ERBJUDANDE OM FASTIGHETSÄGARE BULLERSKYDDÅTGÄRD ENLIGT BILAGA 2
- SK4 - SKYDDSRÄL

SÄRSKILDA BESLUT SOM TAS I SAMBAND MED JÄRNVÄGSPLAN

- INDRAGNING AV VÄG FRÅN ALLMÄN UNDERHÅLL

BEFINTLIGT

- BYGGNAD
- VÄGBANEKANT
- NIVÅKURVA MED ANGIVEN HÖJD
- 20
- DETLJ- & STADSPLANEGRÄNS

ÖVRIGA BETECKNINGAR


- TRAKTGRÄNS
- FASTIGHETSGRÄNS
- FASTIGHETSBETECKNING
- 1:79
- TRAFIKVERKET'S FASTIGHET SOM BEHÅLLS SOM JÄRNVÄGSMARK MED ÄGANDERÄTT

0 20 40 60 80 100

Skala: 1:1000

JÄRNVÄGSPLAN

LEVERANTÖR	www.afconsult.com	AVDELNING	LEVERANS/ÄNDRINGS-PM	TEKNISKTOMÅDE
BRÄD AV	L. JOHANSSON	UPPRÄGNUMMER	731561	KONSTRUKTIONNUMMER
GRANSKAD AV	M. NYBERG	GRANSKNINGSSTATUS / SYFTE	GRANSKNINGSSTATUS / SYFTE	
GRANSKAD AV	M. SVANBERG	TRAFIKVERKET	NORRBOTNIABANAN	
GRANSKAD AV	M. SVANBERG	YTTREBYN - SKELLEFTEÅ C	YTTREBYN - SKELLEFTEÅ C	
GRANSKAD AV	M. SVANBERG	JP07, SÖDRA TUVAN - SKELLEFTEÅ C	JP07, SÖDRA TUVAN - SKELLEFTEÅ C	
GRANSKAD AV	M. SVANBERG	PLANKARTA	PLANKARTA	
GRANSKAD AV	M. SVANBERG	SKALA	SKALA	
GRANSKAD AV	M. SVANBERG	1:1000	1:1000	
GRANSKAD AV	M. SVANBERG	FORMAT	FORMAT	
GRANSKAD AV	M. SVANBERG	A1	A1	
GRANSKAD AV	M. SVANBERG	DRITINGSNUMMER FÖRVALTNING	DRITINGSNUMMER FÖRVALTNING	
GRANSKAD AV	M. SVANBERG	0003	0003	
GRANSKAD AV	M. SVANBERG	BLAD	BLAD	
GRANSKAD AV	M. SVANBERG	0004	0004	
GRANSKAD AV	M. SVANBERG	ANMÄRKNING	ANMÄRKNING	
GRANSKAD AV	M. SVANBERG			

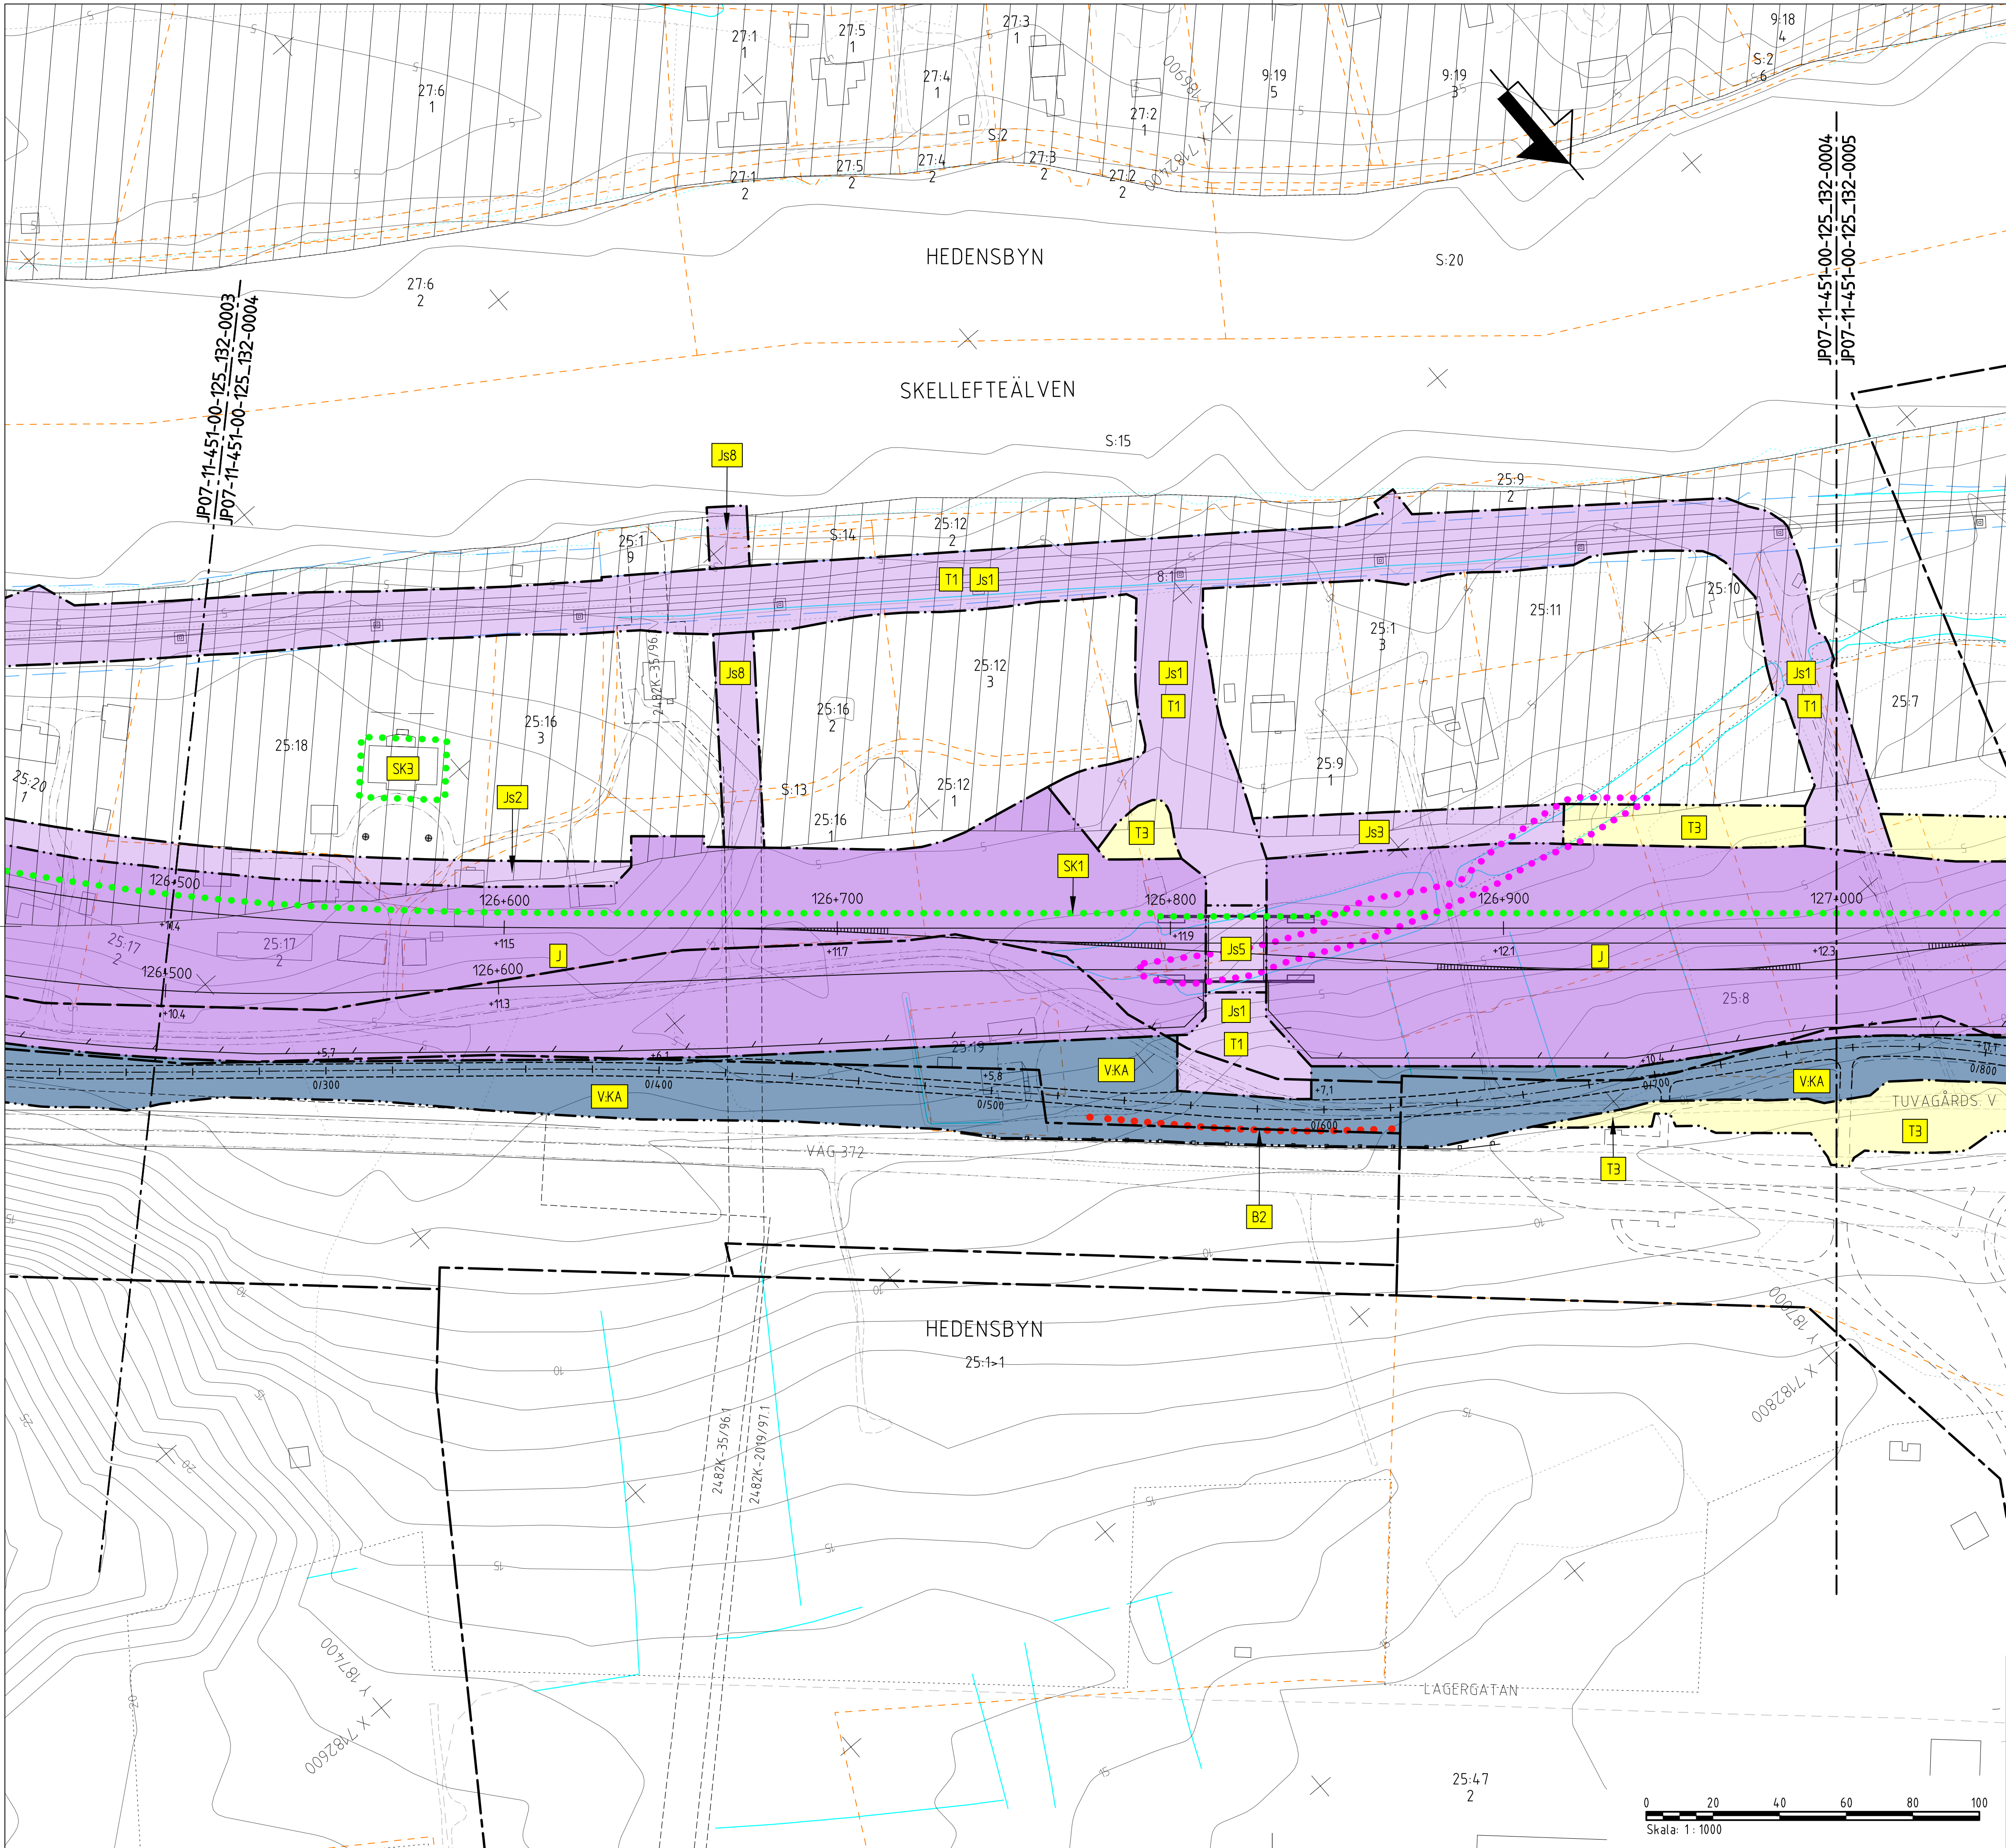

TECKENFÖRKLARING

KOORDINATSYSTEM
SYSTEM I PLAN: SWEREF 99 20 15
SYSTEM I HÖJD: RH 2000

NY ANLÄGGNING

0+000 NY JÄRNVÄG, SPÄRMITT, MED LÄNGDMÄTNINGSTRECK OCH HÖJDSÄTTNING (RÖR-RÄLSÖVERKANT)

+0,0 NY VÄGEL

-+0,0 NY VÄG/ÅJUSTERAD VÄG, VÄGBANER OCH LÄNGDMÄTNINGSTRECK OCH HÖJDSÄTTNING

NYTT STÅNSEL
NYTT VÄGRÄCKE
NYTT GC RÄCKE

NY JÄRNVÄGSBRO/VÄGBRO

MARKANSPRÅK

GRÄNS FÖR JÄRNVÄGSMARK/GRÄNS FÖR VÄGOMRÅDE

AVGRÄNSNING MELLAN OLKA TYPER AV MARKANSPRÅK

NY JÄRNVÄGSMARK

J MED ÄGANDERÄTT

NY JÄRNVÄGSMARK MED SERVITUTSRÄTT

Js1 FÖR SERVICEVÄG

Js2 FÖR TRÄDSÄKRING/UNDERHÅLL STÅNSEL

Js3 FÖR UNDERHÅLL/RENSNING OCH VATTENAVLEDNING

Js4 FÖR UNDERHÅLL STÖDMUR

Js5 FÖR JÄRNVÄGSBRO

Js6, WKA NYTT VÄGOMRÅDE MED INSKRÄNKT VÄGRÄTT FÖR KOMMUNAL ALLMÄN VÄG

Js7 FÖR ÅTKOMST TILL DRIFTBYGGNAD

Js8 FÖR JÄRNVÄGSBRO OCH VÄGOMRÅDE MED INSKRÄNKT VÄGRÄTT

Js9 FÖR DAGVATTENLEDNING

NYTT VÄGOMRÅDE

V MED VÄGRÄTT

VKA MED VÄGRÄTT FÖR KOMMUNAL ALLMÄN VÄG

NYTT VÄGOMRÅDE MED INSKRÄNKT VÄGRÄTT

V1 FÖR UNDERHÅLL/RENSNING OCH VATTENAVLEDNING

V2 FÖR UNDERHÅLL AV BULLERSKYDDSSKÄRM

TILLFÄLLE NYTT JÄNDERÄTT I 50 MÅNADER FRÅN DET ATT MARKEN TAGITS I ANSPRÅK

T1 FÖR TRAFIK UNDER BYGGTIDEN

T2 FÖR ETABLERING

T3 FÖR ANLÄGGNINGSARBETEN OCH BYGGTRAFIK

T4 FÖR UPPLÄGGNING AV JORD- OCH BERGMASSOR

T5 FÖR ANPASSNING AV PARKERINGSTYDOR

VERKSAMHETER/ÅTGÄRDER SOM UNDANTAS FRÅN FÖRBUD ENLIGT M. J. 12.11.12

FÖRBUDEN SOM AVSER VERKSAMHETER OCH ÅTGÄRDER INOM GEMENSAMT BIODIVERSITÄTSDOMRÅDE (7-11.12.12 ST. MBI) GÄLLER INTE BYGGANDE AV JÄRNVÄG


BESKRIVNING AV PÅVERKAN PÅ BIODIVERSITÄTSDOMRÅDET REDOVISAS I JÄRNVÄGSPLANENS PLANBESKRIVNING

AVGRÄNSNING AV OMRADE MED UNDANTAG FRÅN GEMENSAMT BIODIVERSITÄTSDOMRÅDE

FÖRBUDEN MOT ÅTGÄRDER INOM STRANDSKYDDSDOMRÅDE (7-15.12.12 MBI) GÄLLER INTE VID BYGGANDE AV ALLMÄN VÄG OCH JÄRNVÄG

OMRÅDE SOM BERÖRS AV STRANDSKYDD

SKYDDIGHETEN ATT GÖRA ANMÄLAN FÖR SAMRÅD ENLIGT 12.6 MB GÄLLER INTE FÖR DE VERKSAMHETER OCH ÅTGÄRDER SOM BEHÖVS FÖR ATT BYGGA JÄRNVÄG/VÄGEN OCH SOM FASTSTÄLLS OCH INGÅR I JÄRNVÄGSMARK/VÄGOMRÅDE FÖR ALLMÄN VÄG ELLER OMRADE FÖR TILLFÄLLE NYTT JÄNDERÄTT.

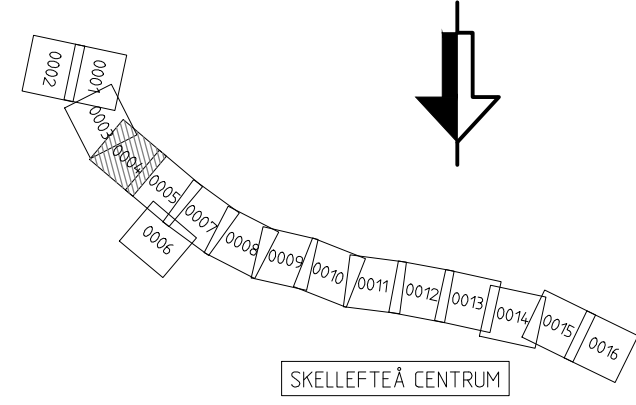

JÄRNVÄGSPLAN			
LEVERANTÖR	AVDELNING	LEVERANS/ÄNDRINGS-PM	TEKNISKTOMRÅDE
www.afconsult.com	UPPDRAGSNUMMER 731561	KONSTRUKTIONSNUMMER	GRANSKNINGSSTATUS / SYFTE
TRAFIKVERKET	NORRBOTNIABANAN		HANDLINGSSTYF
SKAPAD AV L. JOHANSSON	YTTERBYN - SKELLEFTEÅ C		GRANSKNINGSSTYF
GRANSKAD AV M. NYBERG	JP07, SÖDRA TUVAN - SKELLEFTEÅ C		ANLÄGGNINGSTYF
GRANSKAD AV M. SVANBERG	PLANKARTA		MARK
GRANSKAD AV M. SVANBERG	SKALA 1:1000	FORMAT A1	PROJEKTERINGEN 126 +500 - 127 +000
GRANSKAD AV M. SVANBERG	DATUM 2020-12-01	BRITNINGNUMMER FÖRVALTNING	PROJEKTERINGEN 126 +500 - 127 +000
GRANSKAD AV M. SVANBERG	BRITNINGNUMMER FÖRVALTNING	BRITNINGNUMMER FÖRVALTNING	PROJEKTERINGEN 126 +500 - 127 +000
GRANSKAD AV M. SVANBERG	BRITNINGNUMMER FÖRVALTNING	BRITNINGNUMMER FÖRVALTNING	PROJEKTERINGEN 126 +500 - 127 +000