


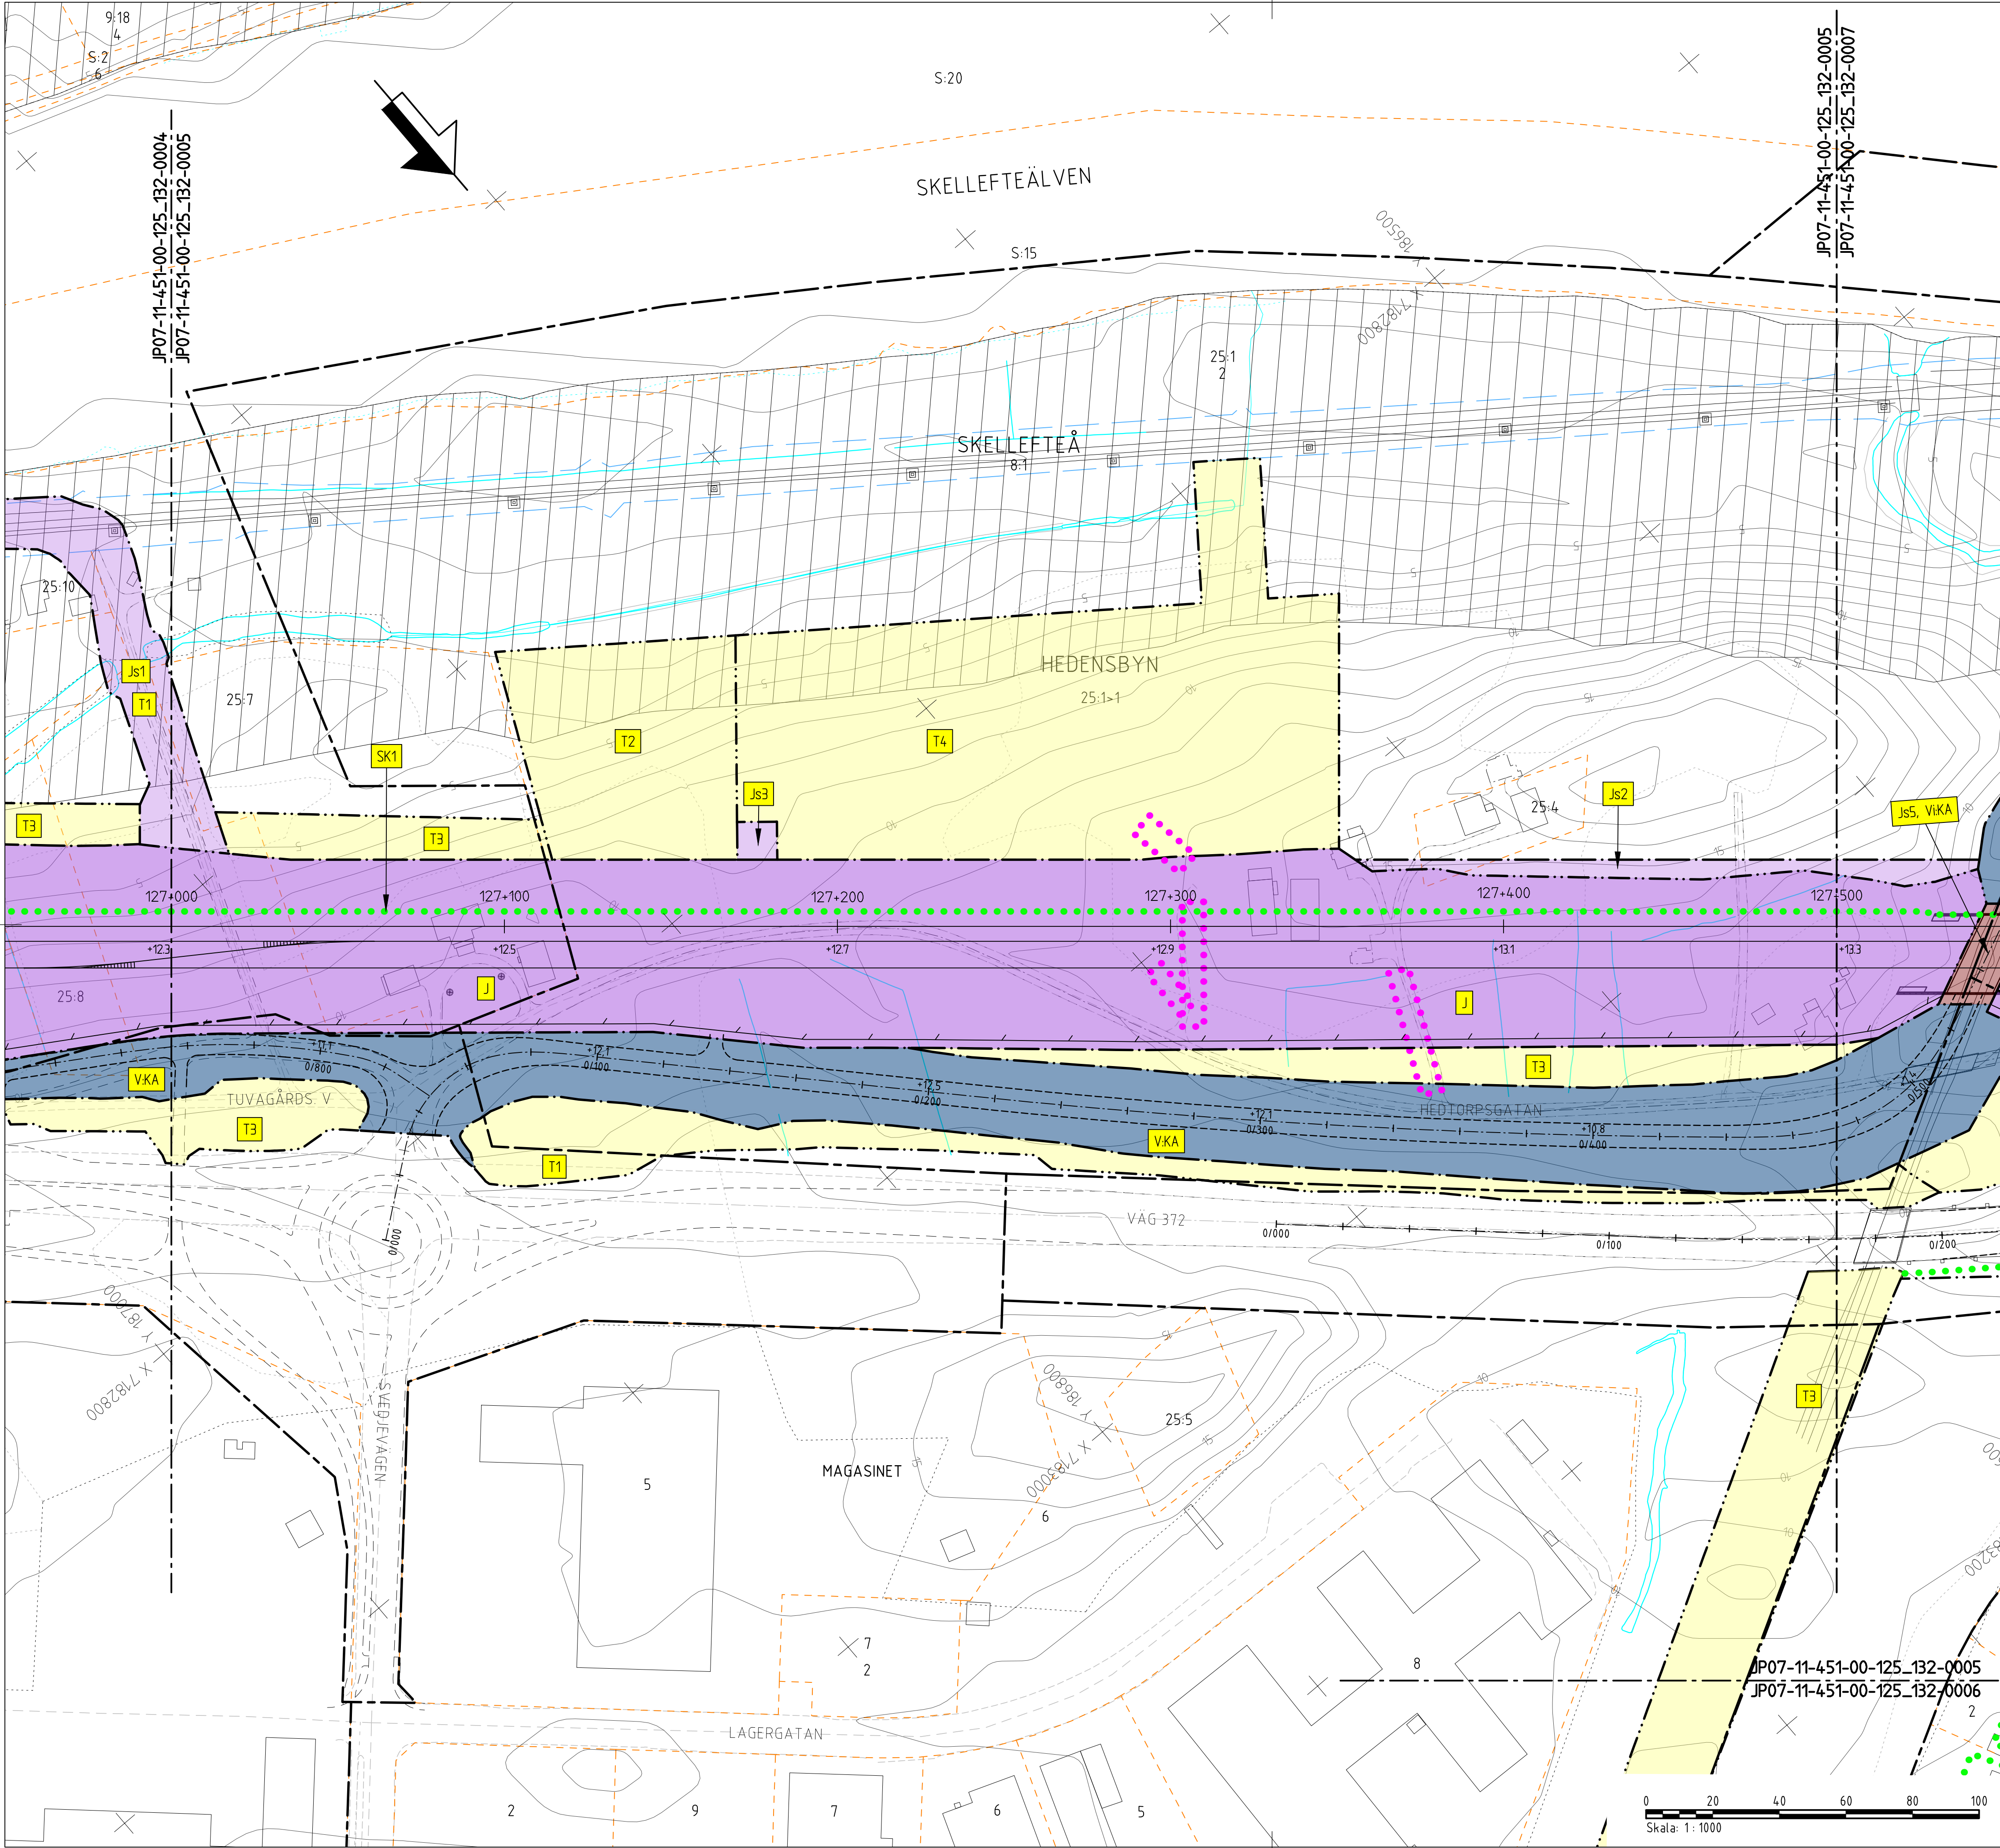

TECKENFÖRKLARING

KOORDINATSYSTEM
SYSTEM I PLAN: SWEREF 99 20 15
SYSTEM I HÖJD: RH 2000

NY ANLÄGGNING

- 0+000 NY JÄRNVÄG, SPÅRMITT, MED LÄNGDMÄTNINGSTRECK OCH HÖJDSÄTTNING (RÖD-RÄLSÖVERKANT)
- +0,0 NY VÄXEL
- +0,0 NY VÄG/JUSTERAD VÄG, VÄGBANEKANTER MED LÄNGDMÄTNINGSTRECK OCH HÖJDSÄTTNING
- NYTT STÄNGSEL
- NYTT VÄGRÄCKE
- NYTT GC RÄCKE
- NY JÄRNVÄGSBRÖD/VÄGBRO

MARKANSPRÅK

- GRÄNS FÖR JÄRNVÄGSMARK/GRÄNS FÖR VÄGOMRÅDE
- AVGRÄNSNING MELLAN OLKA TYPER AV MARKANSPRÅK
- NY JÄRNVÄGSMARK
- J MED ÄGANDERÄTT

NY JÄRNVÄGSMARK MED SERVITUTSRÄTT

- Js1 FÖR SERVICEVÄG
- Js2 FÖR TRÄDSÄKRING/UNDERHÅLL STÄNGSEL
- Js3 FÖR UNDERHÅLL/RENSNING OCH VATTENAVLEDNING
- Js4 FÖR UNDERHÅLL STÖDMUR
- Js5 FÖR JÄRNVÄGSBRÖ
- Js5, VIKA NYTT VÄGOMRÅDE MED INSKRÄNKT VÄGRÄTT FÖR KOMMUNAL ALLMÄN VÄG
- Js6 FÖR ÅTKOMST TILL DRIFTBYGGNAD
- Js7, VI NYTT VÄGOMRÅDE OCH VÄGOMRÅDE MED INSKRÄNKT VÄGRÄTT
- Js8 FÖR DAGVATTENLEDNING

NYTT VÄGOMRÅDE

- V MED VÄGRÄTT
- VKA MED VÄGRÄTT FÖR KOMMUNAL ALLMÄN VÄG

NYTT VÄGOMRÅDE MED INSKRÄNKT VÄGRÄTT

- V1 FÖR UNDERHÅLL/RENSNING OCH VATTENAVLEDNING
- V2 FÖR UNDERHÅLL AV BULLERSKYDDSSKÄRM

TILLFÄLLE NYTT JÄNDERÄTT I 50 MÅNADER FRÅN DET ATT MARKEN TAGITS I ANSPRÅK

- T1 FÖR TRAFIK UNDER BYGGTIDEN
- T2 FÖR ETABLERING
- T3 FÖR ANLÄGGNINGSPÅRBETEN OCH BYGGTRAFIK
- T4 FÖR UPPLÄGGNING AV JORD- OCH BERGMASSOR
- T5 FÖR ANPASSNING AV PARKERINGSSYTOR

VERKSAMHETER/ÅTGÄRDER SOM UNDANTAS FRÅN FÖRBUD ENLIGT 12.6 MB

FÖRBUDEN SOM AVSER VERKSAMHETER ELLER ÅTGÄRDER INOM GENERellt BIOTOPSKYDDOMRÅDE (7:11 12 ST. MB) GÄLLER INTE BYGGANDE AV JÄRNVÄG.

BESKRIVNING AV PÅVERKAN PÅ BIOTOPSKYDDOBJEKT REDOVISAS I JÄRNVÄGSPLANENS PLANBESKRIVNING

- AVGRÄNSNING AV OMRADE MED UNDANTAG FRÅN GENERELLA BIOTOPSKYDD

FÖRBUDEN MOT ÅTGÄRDER INOM STRANDSKYDDOMRÅDE (7:15 MB) GÄLLER INTE VID BYGGANDE AV ALLMÄN VÄG OCH JÄRNVÄG.

- OMRÅDE SOM BERÖRS AV STRANDSKYDD

SKYDDIGHETEN ATT GÖRA ANMÄLAN FÖR SAMRÅD ENLIGT 12:6 MB GÄLLER INTE FÖR DE VERKSAMHETER OCH ÅTGÄRDER SOM BEHÖVS FÖR ATT BYGGA JÄRNVÄG/VÄGEN OCH SOM FASTSTÄLLS OCH INGÅR I JÄRNVÄGSMARK/VÄGOMRÅDE FÖR ALLMÄN VÄG ELLER OMRADE FÖR TILLFÄLLE NYTT JÄNDERÄTT.

ÅTGÄRDER SOM UNDANTAS FRÅN KRAV PÅ BYGGLOV

- BYGGLOV KRÄVS INTE FÖR OMRADE DÄR VISA ÅTGÄRDER UNDANTAS FRÅN BYGGLOV
- B1 BYGGLOV KRÄVS INTE FÖR TRANSFORMATORSTATIONER
- B2 BYGGLOV KRÄVS INTE FÖR STÖDMUR

SKYDDÅTGÄRDER OCH FÖRSIKTIGHETSMÅTT

- SK1 - BULLERSKYDDÅTGÄRD JÄRNVÄG, ENLIGT BILAGA 1
- SK2 - BULLERSKYDDSSKÄRM VÄG 372, ÖK +3,00 M ÖVER VM (VM=VÄGMITT)
- SK3 - ERBJUDANDE OM FASTIGHETSNÄRA BULLERSKYDDÅTGÄRD ENLIGT BILAGA 2
- SK4 - SKYDDSRÄL

SÄRSKILDA BESLUT SOM TAS I SAMBAND MED JÄRNVÄGSPLAN

- INDRAGNING AV VÄG FRÅN ALLMÄNT UNDERHÅLL

BEFINTLIGT

- BYGGNAD
- VÄGBANEKANT
- NIVÅKURVA MED ANGIVEN HÖJD
- DETALJ- & STADSPANEGRÄNS

ÖVRIGA BETECKNINGAR

- TRAKTGRÄNS
- FASTIGHETSGRÄNS
- FASTIGHETSBETECKNING
- TRAFIKVERKETS FASTIGHET SOM BEHÅLLS SOM JÄRNVÄGSMARK MED ÄGANDERÄTT

0 20 40 60 80 100
Skala: 1:1000

JP07-11-451-00-125-132-0005
JP07-11-451-00-125-132-0006

JP07-11-451-00-125-132-0007
JP07-11-451-00-125-132-0007

JP07-11-451-00-125-132-0004
JP07-11-451-00-125-132-0005

JP07-11-451-00-125-132-0006
JP07-11-451-00-125-132-0006

JP07-11-451-00-125-132-0007
JP07-11-451-00-125-132-0007

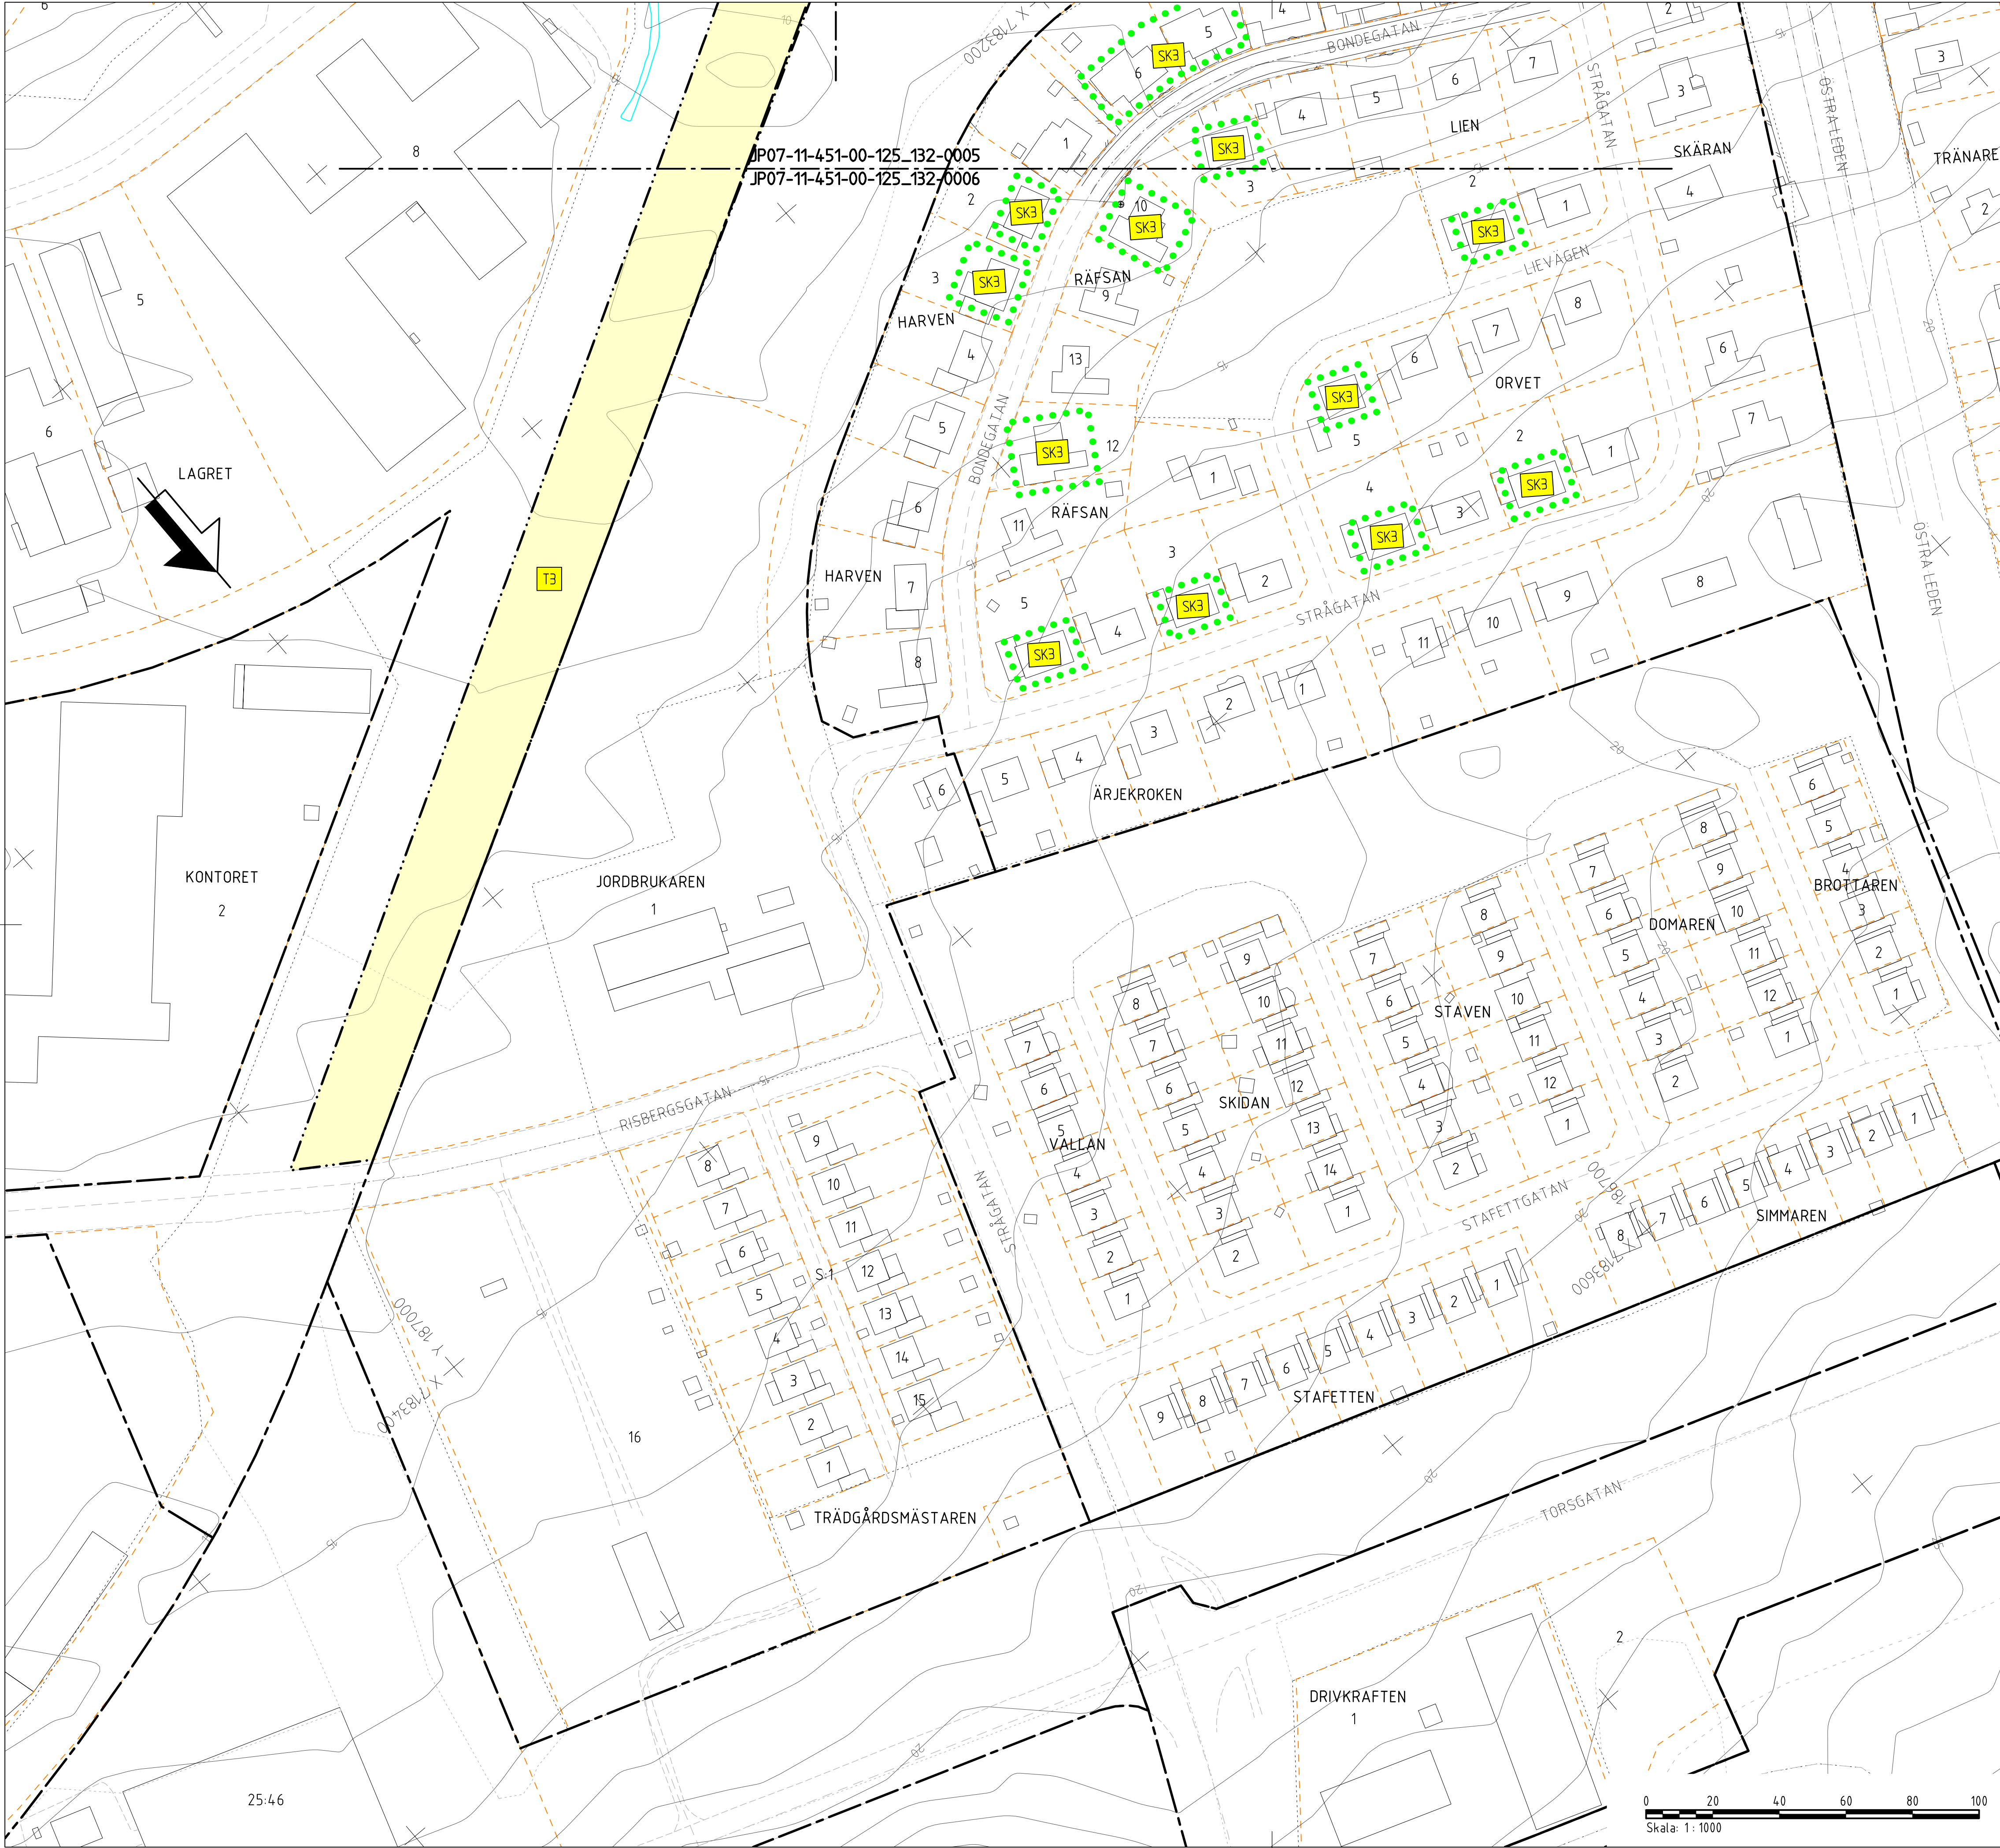

TECKENFÖRKLARING

KOORDINATSYSTEM
SYSTEM I PLAN: SWEREF 99 20 15
SYSTEM I HÖJD: RH 2000

NY ANLÄGGNING

0+000 NY JÄRNVÄG, SPÅRMITT,
MED LÄNGDMÄTNINGSSTRECK OCH
HÖJDSÄTTNING (RÖK-RÄLSÖVERKANT)

+0,0 NY VÄXEL

-+0,0 NY VÄG/JUSTERAD VÄG,
VÄGBANEKANTER MED LÄNGDMÄTNINGS-
STRECK OCH HÖJDSÄTTNING

0/000

NYTT STÄNSEL
NYTT VÄGRÄCKE
NYTT GC RÄCKE

NY JÄRNVÄGSBRÖD/VÄGBRO

MARKANSPRÅK

GRÄNS FÖR JÄRNVÄGSMARK/
GRÄNS FÖR VÄGOMRÅDE

AVGRÄNSNING MELLAN OLIKA
TYPER AV MARKANSPRÅK

NY JÄRNVÄGSMARK

NY JÄRNVÄGSMARK MED SERVITUTSRÄTT

J61 FÖR SERVICEVÄG

J62 FÖR TRÄDSÄKRING/UNDERHÅLL STÅNSEL

J63 FÖR UNDERHÅLL/RENSNING OCH
VATTENAVLEDNING

J64 FÖR UNDERHÅLL STÖDMUR

J65 FÖR JÄRNVÄGSBRÖD

J65.WIKA NYTT VÄGOMRÅDE MED INSKRÄNKT
VÄGRÄTT FÖR KOMMUNAL ALLMÄN VÄG

J66 FÖR ÅTKOMST TILL DRIFTBYGGNAD

J67.VI FÖR JÄRNVÄGSBRÖD OCH VÄGOMRÅDE
MED INSKRÄNKT VÄGRÄTT

J68 FÖR DAGVATTENLEDNING

NYTT VÄGOMRÅDE

V MED VÄGRÄTT

VKA MED VÄGRÄTT FÖR KOMMUNAL
ALLMÄN VÄG

NYTT VÄGOMRÅDE MED INSKRÄNKT VÄGRÄTT

V11 FÖR UNDERHÅLL/RENSNING OCH
VATTENAVLEDNING

V12 FÖR UNDERHÅLL AV BULLERSKYDDSSKÄRM

TILLFÄLLE NYTTJÄNDERÄTT I 60 MÅNADER FRÅN DET ATT
MARKEN TAGITS I ANSPRÅK

T1 FÖR TRAFIK UNDER BYGGTIDEN

T2 FÖR ETABLERING

T3 FÖR ANLÄGGNINGSARBETEN OCH BYGGTRAFIK

T4 FÖR UPPLÄGGNING AV JORD- OCH BERGMASSOR

T5 FÖR ANPASSNING AV PARKERINGSYTOR

VERKSAMHETER/ÅTGÄRDER SOM UNDANTAS FRÅN FÖRBUD ENLIGT 12.6 MB

FÖRBUDEN SOM AVSER VERKSAMHETER ELLER ÅTGÄRDER INOM
GENERELLT BIOTOPSKYDDOMRÅDE (7:11 12 ST. MB) GÄLLER
INTE BYGGANDE AV JÄRNVÄG

BESKRIVNING AV PÅVERKAN PÅ BIOTOPSKYDDOBJEKT REDOVISAS
I JÄRNVÄGSPLANENS PLANBESKRIVNING

AVGRÄNSNING AV OMRÅDE MED UNDANTAG
FRÅN GENERELLA BIOTOPSKYDD

FÖRBUDEN MOT ÅTGÄRDER INOM STRANDSKYDDOMRÅDE (7:15 MB)
GÄLLER INTE VID BYGGANDE AV ALLMÄN VÄG OCH JÄRNVÄG

OMRÅDE SOM BERÖRS AV STRANDSKYDD

SKYDDIGHETEN ATT GÖRA ANMÄLAN FÖR SAMRÄD ENLIGT 12:6 MB
GÄLLER INTE FÖR DE VERKSAMHETER OCH ÅTGÄRDER SOM BEHÖVS
FÖR ATT BYGGA JÄRNVÄG/VÄG OCH SOM FASTSTÄLLS OCH
INGÅR I JÄRNVÄGSMARK/VÄGOMRÅDE FÖR ALLMÄN VÄG ELLER
OMRÅDE FÖR TILLFÄLLE NYTTJÄNDERÄTT.

ÅTGÄRDER SOM UNDANTAS FRÅN KRAV PÅ BYGGLOV

MARKERING ELLER AVGRÄNSNING AV
OMRÅDE DÄR VISSA ÅTGÄRDER
UNDANTAS FRÅN BYGGLOV

B1 BYGGLOV KRÄVS INTE FÖR
TRANSFORMATORSTATIONER

B2 BYGGLOV KRÄVS INTE FÖR
STÖDMUR

SKYDDÅTGÄRDER OCH FÖRSIKTIGHETSMÅTT

MARKERING ELLER AVGRÄNSNING AV
SKYDDÅTGÄRDER OCH FÖRSIKTIGHETSMÅTT

SK1 - BULLERSKYDDÅTGÄRD JÄRNVÄG, ENLIGT BILAGA 1

SK2 - BULLERSKYDDSKÄRM VÄG 372, ÖK +3,00 M ÖVER VM
(VM=VÄGMITT)

SK3 - ERBJUDANDE OM FASTIGHETSÄGARE BULLERSKYDDÅTGÄRD
ENLIGT BILAGA 2

SK4 - SKYDDSRÄL

SÄRSKILDA BESLUT SOM TAS I SAMBAND MED JÄRNVÄGSPLAN

INDRAGNING AV VÄG FRÅN ALLMÄNT UNDERHÅLL

BEFINTLIGT

BYGGNAD

VÄGBANEKANT

NIVÅKURVA MED ANGIVEN HÖJD

20

DETALJ- & STADSPLANEGRÄNS

ÖVRIGA BETECKNINGAR


TRAKTGRÄNS

FASTIGHETSGRÄNS

FASTIGHETSBETECKNING

1:79

TRAFIKVERKET'S FASTIGHET SOM
BEHÅLLS SOM JÄRNVÄGSMARK
MED ÅGÄNDERÄTT

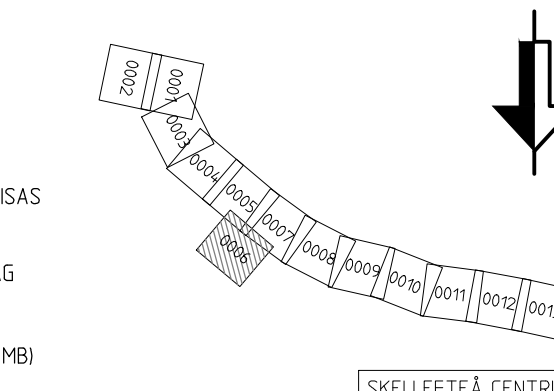

JÄRNVÄGSPLAN			
LEVERANTÖR	AVDELNING	LEVERANS/ÄNDRINGS-PM	TEKNISKTOMRÅDE
www.afconsult.com	UPPDRAGSNUMMER 731561	KONSTRUKTIONSNUMMER	GRANSKNINGSSTATUS / SYFTE
TRAFIKVERKET	NORRBOTNIABANAN		
GRANSKAD AV L. JOHANSSON	YTTERBYN - SKELLEFTEÅ C		
GRANSKAD AV M. NYBERG	JP07, SÖDRA TUVAN - SKELLEFTEÅ C		
GRANSKAD AV M. SVANBERG	PLANKARTA		
UTGIVET 2020-12-01	SKALA 1:1000	FÖRHÅLL A1	DRITINGSNUMMER FÖRVALTNING 0006
ID: Jernname			PLOTTID 0007
ID: Jernname			ANMÄRKNING 14.4



Översikt över de tekniska förhållandena. Alla detaljer
bestämmer av tekniska förhållanden enligt lag.

TRAFIKVERKET

25:46

143

V

Λ


V

143

Λ

plottid

ID: Jernname

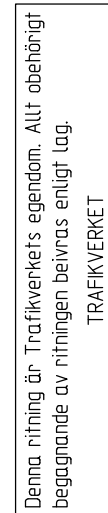

TYP AV PLAN		JÄRNVÄGSPLAN			
LEVERANTÖR  www.afconsult.com	ÄVJÄLLNING KONSTRUKTIONSNUMMER 731561	LEVERANS/ÄNDRINGS-PM GRANSKNINGSSTATUS / SYFTE	TEKNIKOMRÅDE		
 TRAFIKVERKET	NORRBOTNIABANAN YTTREBYN - SKELLEFTÅ C JP07, SÖDRA TUVAN - SKELLEFTÅ C PLANKARTA		HANDLINGS- / GRANSKNINGSHANDLING ANLÄGGNINGSTYP MARK RÄLSPÄRR-METER 127 +500 - 128 +000 RITNINGSSKALA JP07-11-451-00 0007		
SKAPAD AV JOHANSSON GRANSKAD AV M. NYBERG	DATUM 2020-12-01	SKALA 1:1000	FORMAT A1	RITNINGSNUMMER FÖRVALTNING 0008	NÄSTA BLAD 0008
GÖRDA AV M. SVANBERG					ANDR.

