


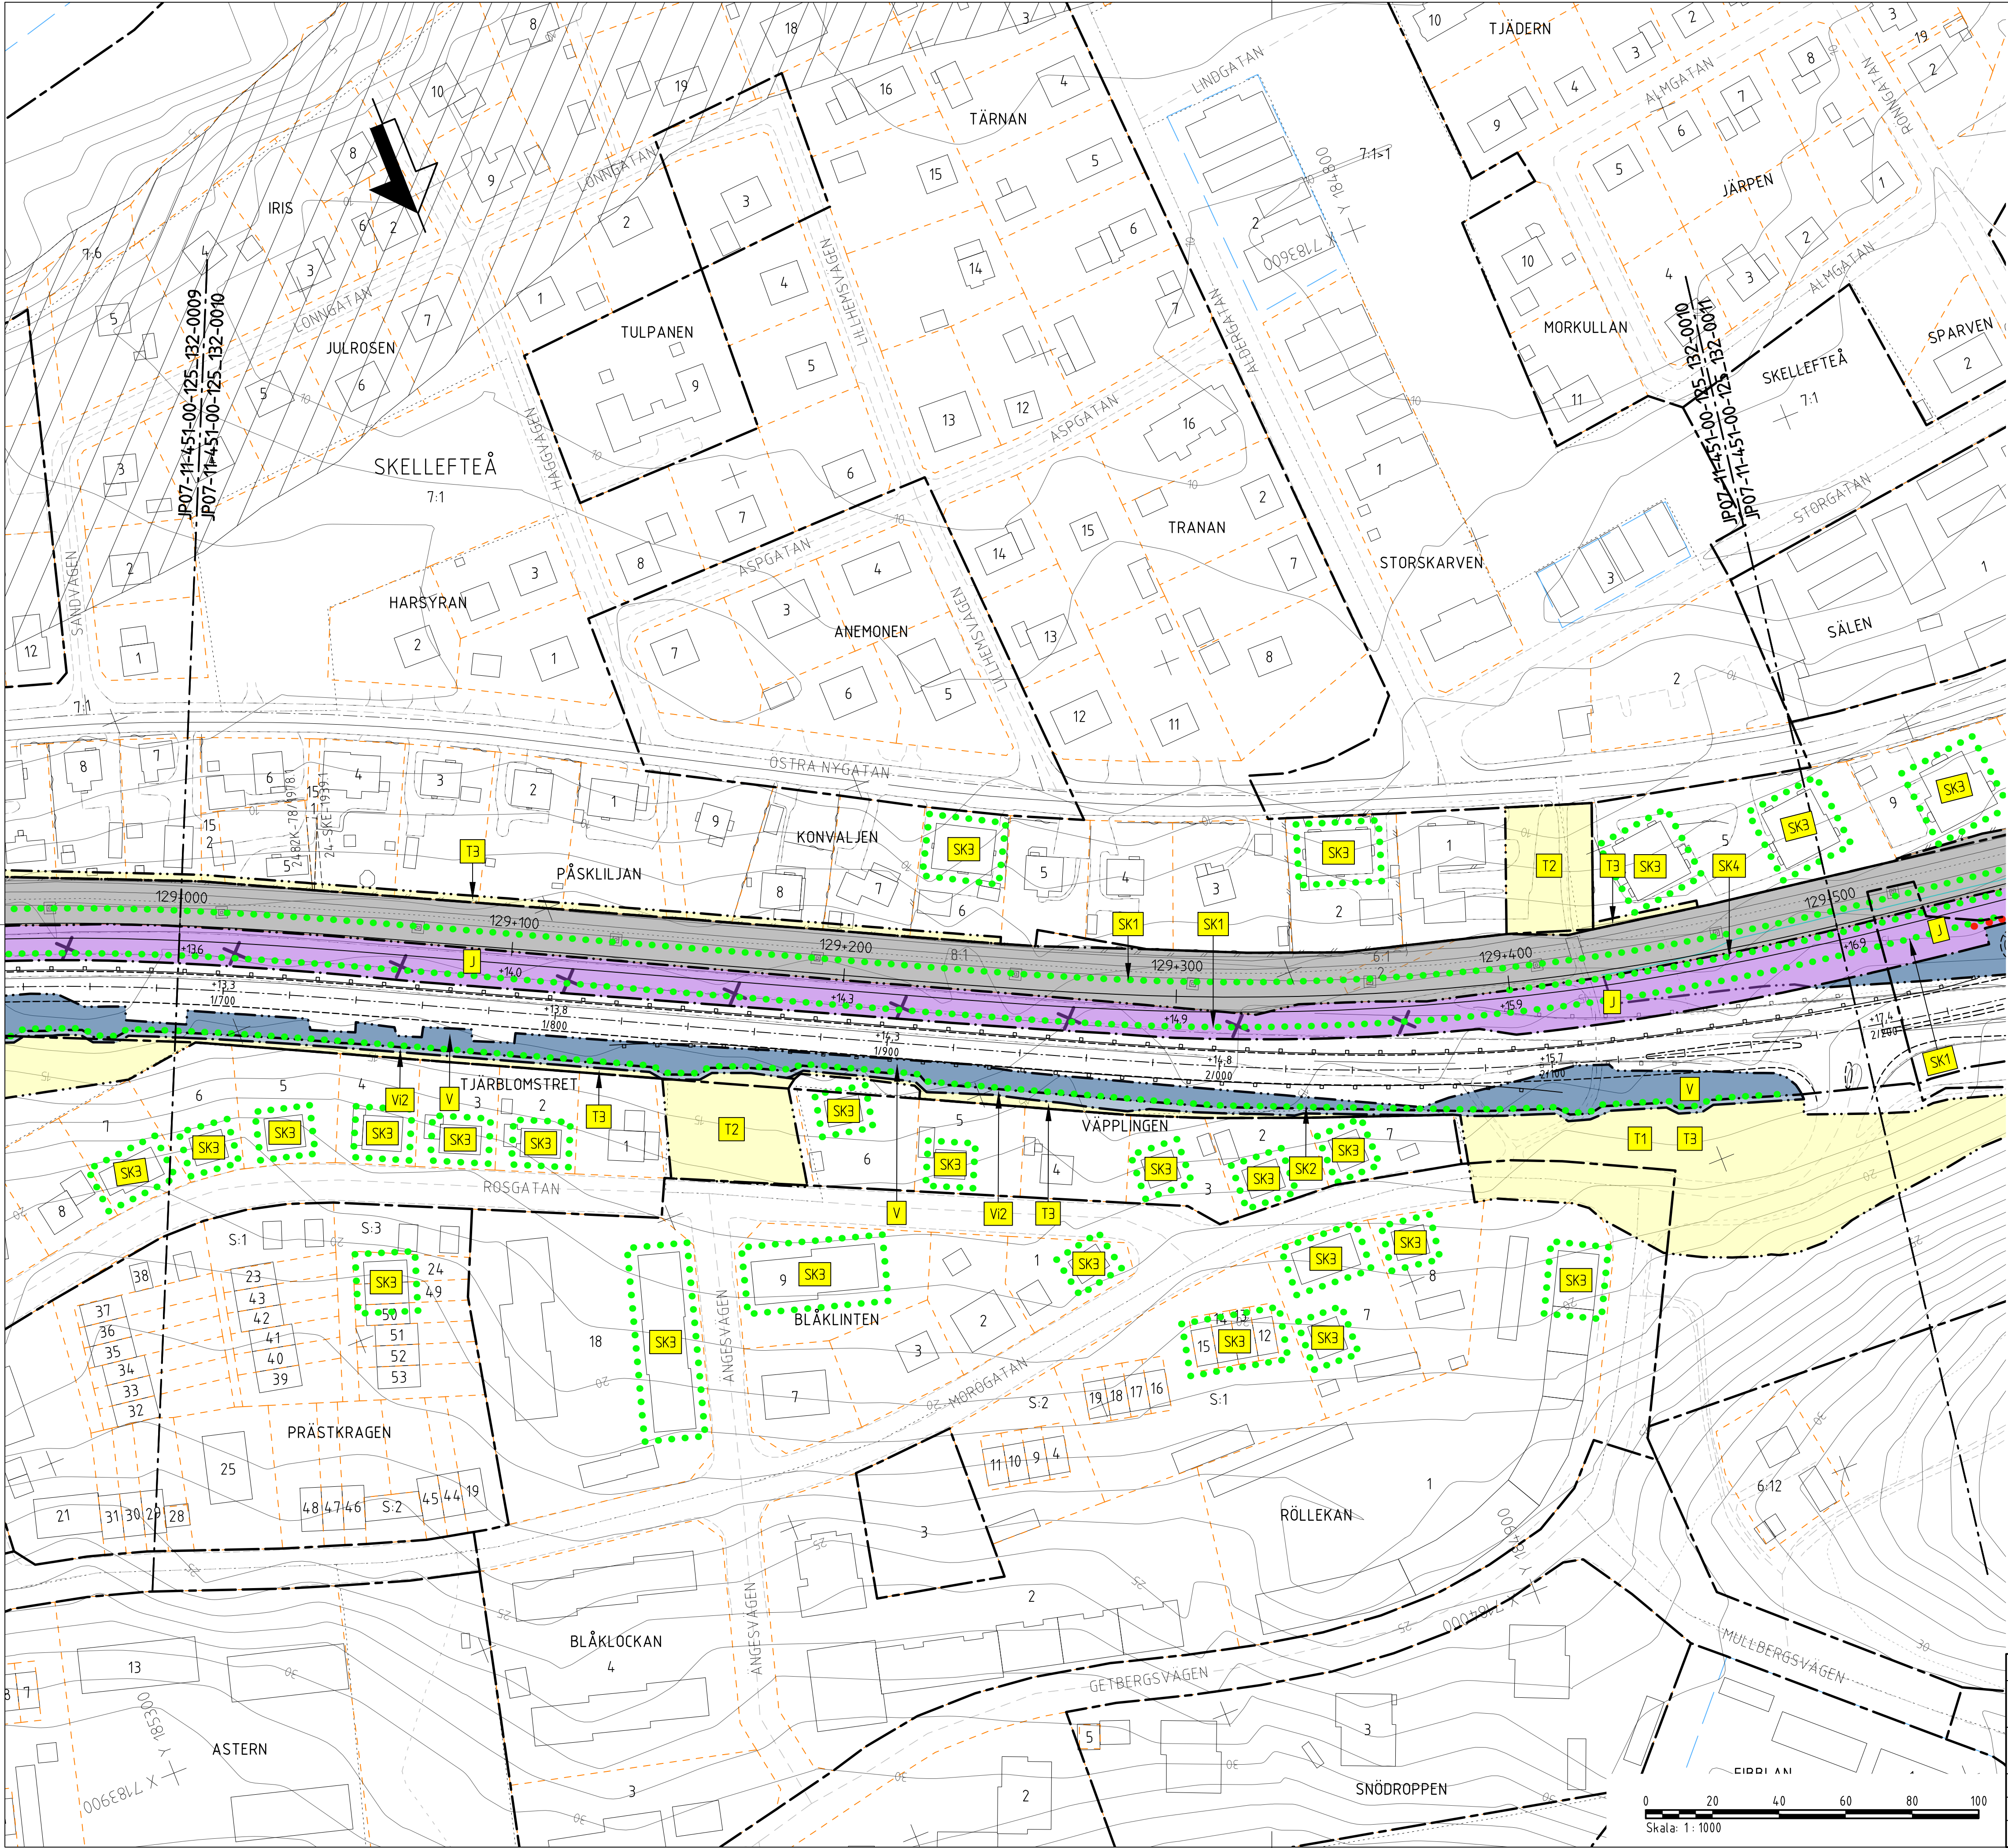

TECKENFÖRKLARING

KOORDINATSYSTEM
SYSTEM I PLAN: SWEREF 99 20 15
SYSTEM I HÖJD: RH 2000

NY ANLÄGGNING

- 0+000 NY JÄRNVÄG, SPÅRMITT, MED LÄNGDMÄTNINGSSTRECK OCH HÖJDSÄTTNING (RÖK-RÄLSÖVERKANT)
- +0,0 NY VÄXL
- +0,0 NY VÄG/ÅJUSTERAD VÄG, VÄGBANEKANTER MED LÄNGDMÄTNINGSSTRECK OCH HÖJDSÄTTNING
- NYTT STÅNSEL
- NYTT VÄGRÄCKE
- NYTT GC RÄCKE
- NY JÄRNVÄGSBRÖ/VÄGBRO

MARKNSPRÅK

- GRÄNS FÖR JÄRNVÄGSMARK/GRÄNS FÖR VÄGOMRÅDE
- AVGRÄNSNING MELLAN OLKA TYPER AV MARKNSPRÅK
- NY JÄRNVÄGSMARK
- J MED ÅGADERÄTT

NY JÄRNVÄGSMARK MED SERVITUTSRÄTT

- J61 FÖR SERVICEVÄG
- J62 FÖR TRÄDSÄKRING/UNDERHÅLL STÅNSEL
- J63 FÖR UNDERHÅLL/RENSNING OCH VATTENAVLEDNING
- J64 FÖR UNDERHÅLL STÖDMUR
- J65 FÖR JÄRNVÄGSBRÖ
- J65.WIKA NYTT VÄGOMRÅDE MED INSKRÄNKT VÄGRÄTT FÖR KOMMUNAL ALLMÄN VÄG
- J66 FÖR ÅTKOMST TILL DRIFTBYGGNAD
- J67.VI FÖR JÄRNVÄGSBRÖ OCH VÄGOMRÅDE MED INSKRÄNKT VÄGRÄTT
- J68 FÖR DAGVATTENLEDNING

NYTT VÄGOMRÅDE

- V MED VÄGRÄTT
- VKA MED VÄGRÄTT FÖR KOMMUNAL ALLMÄN VÄG

NYTT VÄGOMRÅDE MED INSKRÄNKT VÄGRÄTT

- V11 FÖR UNDERHÅLL/RENSNING OCH VATTENAVLEDNING
- V12 FÖR UNDERHÅLL AV BULLERSKYDDSSKÄRM

TILLFÄLLE NYTT JÄNDERÄTT I 50 MÅNADER FRÅN DET ATT MARKEN TAGITS I ANSPRÅK

- T1 FÖR TRAFIK UNDER BYGGTIDEN
- T2 FÖR ETABLERING
- T3 FÖR ANLÄGGNINGSARBETEN OCH BYGGTRAFIK
- T4 FÖR UPPLÄGGNING AV JORD- OCH BERGMASSOR
- T5 FÖR ANPASSNING AV PARKERINGSYTOR

VERKSAMHETER/ÅTGÄRDER SOM UNDANTAS FRÅN FÖRBUD ENLIGT 12.6 MB

FÖRBUDEN SOM AVSER VERKSAMHETER ELLER ÅTGÄRDER INOM GENERELLT BIOTOPSKYDDSMRÅDE (7:11 12 ST. MB) GÄLLER INTE BYGGANDE AV JÄRNVÄG.

BESKRIVNING AV PÅVERKAN PÅ BIOTOPSKYDDSOBJEKT REDOVISAS I JÄRNVÄGSPLANENS PLANBESKRIVNING

- AVGRÄNSNING AV OMRADE MED UNDANTAG FRÅN GENERELLA BIOTOPSKYDD

FÖRBUDEN MOT ÅTGÄRDER INOM STRANDSKYDDSMRÅDE (7:15 MB) GÄLLER INTE VID BYGGANDE AV ALLMÄN VÄG OCH JÄRNVÄG.

- OMRADE SOM BERÖRS AV STRANDSKYDD

SKYDDIGHETEN ATT GÖRA ANMÄLAN FÖR SAMRÅD ENLIGT 12:6 MB GÄLLER INTE FÖR DE VERKSAMHETER OCH ÅTGÄRDER SOM BEHÖVS FÖR ATT BYGGA JÄRNVÄG/VÄGEN OCH SOM FASTSTÄLLS OCH INGÅR I JÄRNVÄGSMARK/VÄGOMRÅDE FÖR ALLMÄN VÄG ELLER OMRADE FÖR TILLFÄLLE NYTT JÄNDERÄTT.

ÅTGÄRDER SOM UNDANTAS FRÅN KRAV PÅ BYGGLOV

- BYGGLOV KRÄVS INTE FÖR OMRADE DÄR VISSA ÅTGÄRDER UNDANTAS FRÅN BYGGLOV
- BYGGLOV KRÄVS INTE FÖR TRANSFORMATORSTATIONER
- BYGGLOV KRÄVS INTE FÖR STÖDMUR

SKYDDÅTGÄRDER OCH FÖRSIKTIGHETSMÅTT

- MARKERING ELLER AVGRÄNSNING AV SKYDDÅTGÄRDER OCH FÖRSIKTIGHETSMÅTT
- SK1 - BULLERSKYDDÅTGÄRD JÄRNVÄG, ENLIGT BILAGA 1
- SK2 - BULLERSKYDDSSKÄRM VÄG 372, ÖK +3,00 M ÖVER VM (VM=VÄGMITT)
- SK3 - ERBJUDANDE OM FASTIGHETSÄRÅ BULLERSKYDDÅTGÄRD ENLIGT BILAGA 2
- SK4 - SKYDDSRÄL

SÄRSKILDA BESLUT SOM TAS I SAMBAND MED JÄRNVÄGSPLAN

- INDRAGNING AV VÄG FRÅN ALLMÄNT UNDERHÅLL

BEFINTLIGT

- BYGGNAD
- VÄGBANEKANT
- NIVÅKURVA MED ANGIVEN HÖJD
- DETALJ- & STADSPLANEGRÄNS

ÖVRIGA BETECKNINGAR

- TRAKTGRÄNS
- FASTIGHETSGRÄNS
- FASTIGHETSBETECKNING
- TRAFIKVERKETS FASTIGHET SOM BEHÅLLS SOM JÄRNVÄGSMARK MED ÅGADERÄTT

ÖPP AV PLAN

LEVERANTÖR: **www.afconsult.com**

TEKNIKPRÅDE

UPPERAGSNUMMER: 731561

KONSTRUKTIONNUMMER

GRANSKNINGSSTATUS / SYFTE

TRAFIKVERKET

GRANSKNINGSHANDLING

ANLÄGGNINGSTYP

MARK

PROJEKTERHETER

129 +000 - 129 +500

PANEL: 14.4

PLANKARTA

SKALA

1:1000

FORMAT

A1

RITINGSNUMMER FÖRVALTNING

0010


BLAD

0011

ANM.

0010

0011

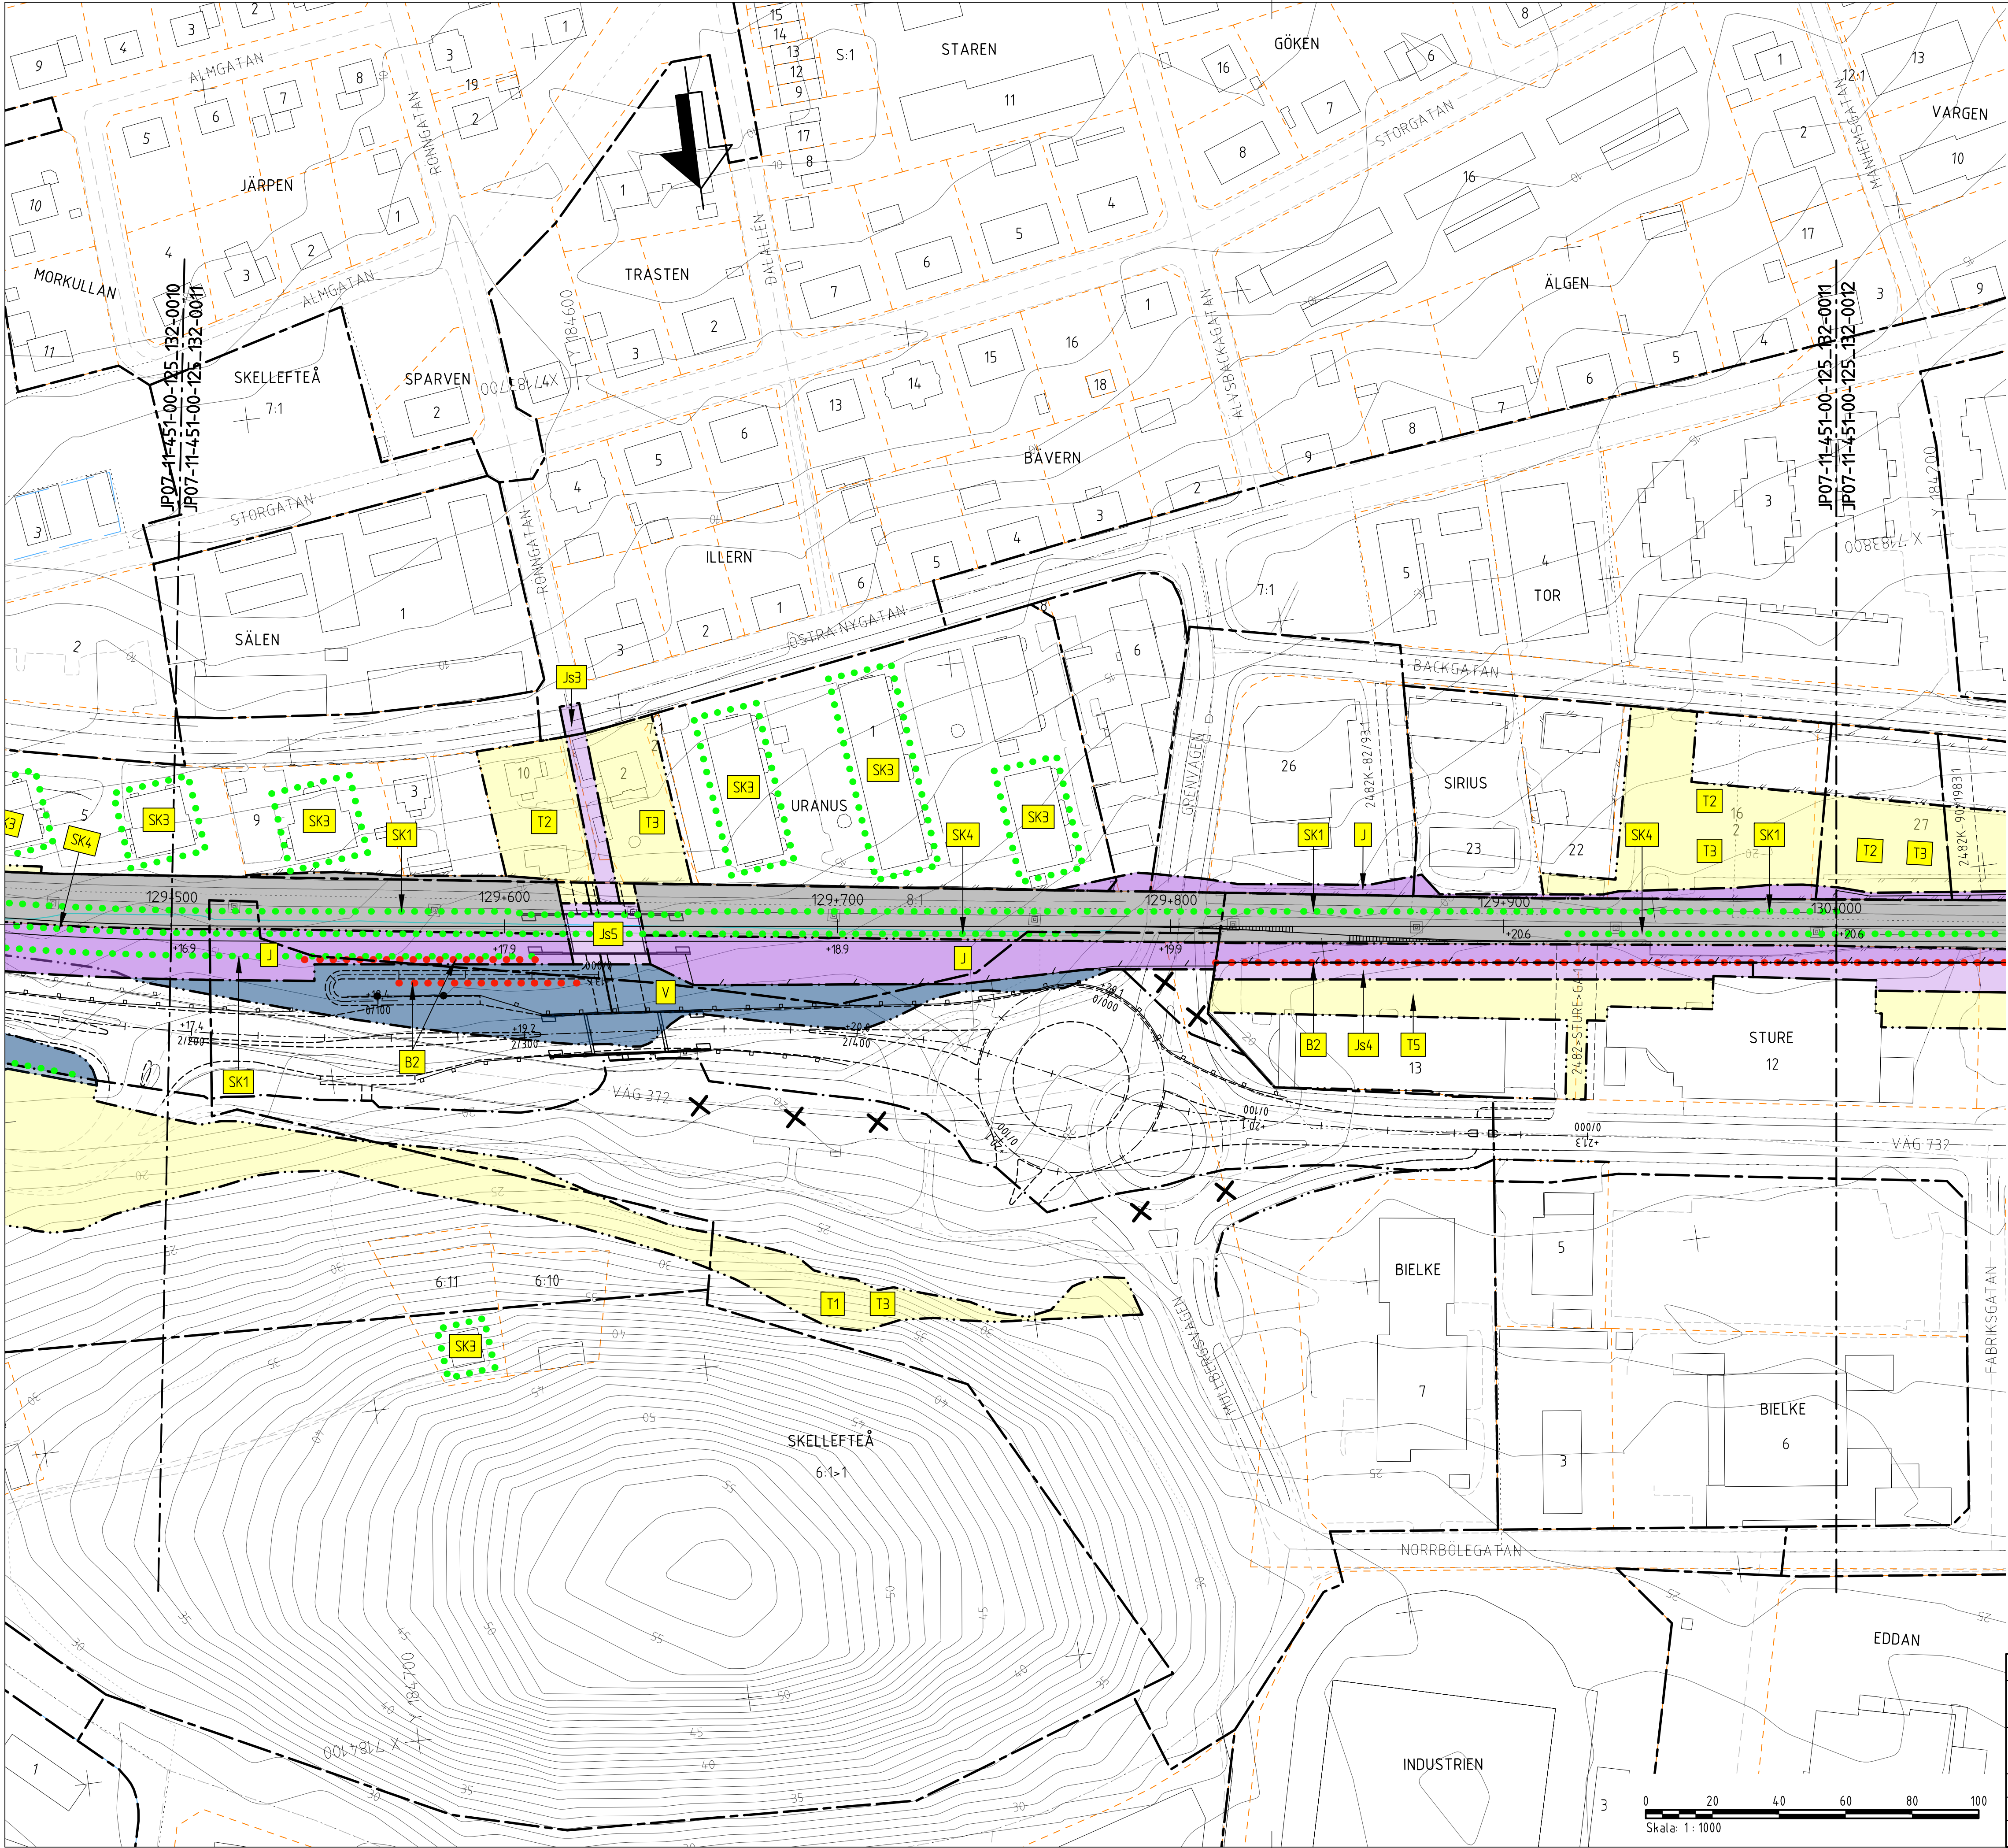

TECKENFÖRKLARING

KOORDINATSYSTEM

SYSTEM I PLAN: SWEREF 99 20 15
SYSTEM I HÖJD: RH 2000

NY ANLÄGGNING

0+000 NY JÄRNVÄG, SPÄRMITT,
MED LÄNGDMÄTNINGSSTRECK OCH
HÖJDSÄTTNING (RÖK-RÄLSÖVERKANT)
+0,0 NY VÄXL
-+0,0 NY VÄG/JUSTERAD VÄG,
VÄGBANEKANTER MED LÄNGDMÄTNINGS-
STRECK OCH HÖJDSÄTTNING
0/000
NYTT STÄNGSEL
NYTT VÄGRÄCKE
NYTT GC RÄCKE
NY JÄRNVÄGSBRO/VÄGBRO

MARKNSPRÅK

GRÄNS FÖR JÄRNVÄGSMARK/
GRÄNS FÖR VÄGOMRÅDE
AVGRÄNSNING MELLAN OLKA
TYPER AV MARKNSPRÅK
NY JÄRNVÄGSMARK
MED ÄGANDERÄTT

NY JÄRNVÄGSMARK MED SERVITUTSRÄTT

Js1 FÖR SERVICEVÄG
Js2 FÖR TRÄDSÄKRING/UNDERHÅLL STÄNGSEL
Js3 FÖR UNDERHÅLL/RENSNING OCH
VATTENAVLEDNING
Js4 FÖR UNDERHÅLL STÖDMUR
Js5 FÖR JÄRNVÄGSBRO
Js5.WIKA NYTT VÄGOMRÅDE MED INSKRÄNKT
VÄGRÄTT FÖR KOMMUNAL ALLMÄN VÄG
Js6 FÖR ÅTKOMST TILL DRIFTBYGGNAD
Js7.VI FÖR JÄRNVÄGSBRO OCH VÄGOMRÅDE
MED INSKRÄNKT VÄGRÄTT
Js8 FÖR DAGVATTENLEDNING

NYTT VÄGOMRÅDE

V MED VÄGRÄTT
YKA MED VÄGRÄTT FÖR KOMMUNAL
ALLMÄN VÄG

NYTT VÄGOMRÅDE MED INSKRÄNKT VÄGRÄTT

V1 FÖR UNDERHÅLL/RENSNING OCH
VATTENAVLEDNING
V2 FÖR UNDERHÅLL AV BULLERSKYDDSSKÄRM

TILLFÄLLE NYTT JÄNDERÄTT I 50 MÅNADER FRÅN DET ATT
MARKEN TAGITS I ANSPRÅK

T1 FÖR TRAFIK UNDER BYGGTIDEN
T2 FÖR ETABLERING
T3 FÖR ANLÄGGNINGSARBETEN OCH BYGGTRAFIK
T4 FÖR UPPLÄGGNING AV JORD- OCH BERGMASSOR
T5 FÖR ANPASSNING AV PARKERINGSTYTOR

VERKSAMHETER/ÅTGÄRDER SOM UNDANTAS FRÅN FÖRBUD ENLIGT 12.11.12 ST. MB

FÖRBUDEN SOM AVSER VERKSAMHETER ELLER ÅTGÄRDER INOM
GENERELLT BIOTOPSKYDDOMRÅDE (7.11.12 ST. MB) GÄLLER
INTE BYGGANDE AV JÄRNVÄG

BESKRIVNING AV PÅVERKAN PÅ BIOTOPSKYDDSOBJEKT REDOVISAS
I JÄRNVÄGSPLANENS PLANBESKRIVNING

AVGRÄNSNING AV OMRÅDE MED UNDANTAG
FRÅN GENERELLA BIOTOPSKYDD

FÖRBUDEN MOT ÅTGÄRDER INOM STRANDSKYDDOMRÅDE (7.15 MB)
GÄLLER INTE VID BYGGANDE AV ALLMÄN VÄG OCH JÄRNVÄG

OMRÅDE SOM BERÖRS AV STRANDSKYDD

SKYDDIGHETEN ATT GÖRA ANMÄLAN FÖR SAMRÄD ENLIGT 12.6 MB
GÄLLER INTE FÖR DE VERKSAMHETER OCH ÅTGÄRDER SOM BEHÖVS
FÖR ATT BYGGA JÄRNVÄG/VÄG OCH SOM FASTSTÄLLS OCH
INGÅR I JÄRNVÄGSMARK/VÄGOMRÅDE FÖR ALLMÄN VÄG ELLER
OMRÅDE FÖR TILLFÄLLE NYTT JÄNDERÄTT.

ÅTGÄRDER SOM UNDANTAS FRÅN KRAV PÅ BYGGLOV

BYGGLOV KRÄVS INTE FÖR
OMRÅDE DÄR VISA ÅTGÄRDER
UNDANTAS FRÅN BYGGLOV

B1 BYGGLOV KRÄVS INTE FÖR
TRANSFORMATORSTATIONER
BYGGLOV KRÄVS INTE FÖR
STÖDMUR

SKYDDÅTGÄRDER OCH FÖRSIKTIGHETSMÅTT

BYGGLOV KRÄVS INTE FÖR
SKYDDÅTGÄRDER OCH FÖRSIKTIGHETSMÅTT

SK1 - BULLERSKYDDÅTGÄRD JÄRNVÄG, ENLIGT BILAGA 1

SK2 - BULLERSKYDDSSKÄRM VÄG 372, ÖK +3,00 M ÖVER VM
(VM=VÄGMITT)

SK3 - ERBJUDANDE OM FASTIGHETSÄGARE BULLERSKYDDÅTGÄRD
ENLIGT BILAGA 2

SK4 - SKYDDSRÄL

SÄRSKILDA BESLUT SOM TAS I SAMBAND MED JÄRNVÄGSPLAN


INDRAGNING AV VÄG FRÅN ALLMÄNT UNDERHÅLL

BEFINTLIGT

BYGGNAD
VÄGBANEKANT
NIVÅKURVA MED ANGIVEN HÖJD
DETALJ- & STADSPLANEGRÄNS

ÖVRIGA BETECKNINGAR

TRAKTGRÄNS
FASTIGHETSGRÄNS
FASTIGHETSBETECKNING
TRAFIKVERKET'S FASTIGHET SOM
BEHÅLLS SOM JÄRNVÄGSMARK
MED ÄGANDERÄTT

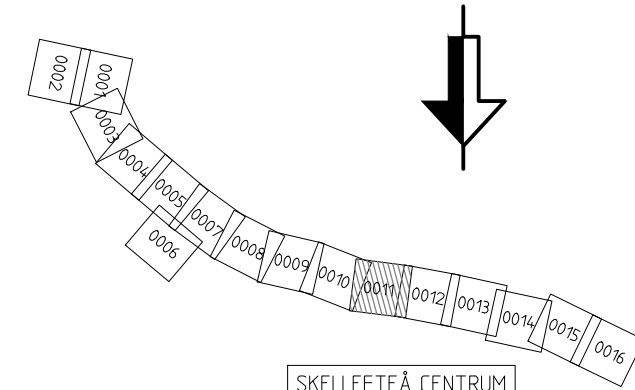

JÄRNVÄGSPLAN			
LEVERANTÖR	AVDELNING	LEVERANS-/ÄNDRINGS-PM	TEKNISKTOMRÅDE
www.afconsult.com	UPPDRAGSNUMMER 731561	KONSTRUKTIONSNUMMER	GRANSKNINGSSTATUS / SYFTE
TRAFIKVERKET	NORRBOTNIABANAN		HANDLINGSSTYP GRANSKNINGSHANDLING
GRANSKAD AV M. JOHANSSON	YTTERBYN - SKELLEFTEÅ C		ANLÄGGNINGSTYP MARK
GRANSKAD AV M. NYBERG	JP07, SÖDRA TUVAN - SKELLEFTEÅ C		PROJEKTERINGEN 129 +500 - 130 +000
GRANSKAD AV M. SVANBERG	PLANKARTA		BLAD 14.4
UTGIVNING 2020-12-01	SKALA 1:1000	FÖRHÅLL A1	RITINGSNUMMER FÖRVALTNING 0011
ID: Jernname		plottname	

