

Detalj-karta


Norrbotniabanan JP07

Karta 2 av 9

Datum: 2019-04-02


Samfinansierat av Europeiska Unionen
Fonden för ett sammanlänkat Europa

TRAFIKVERKET

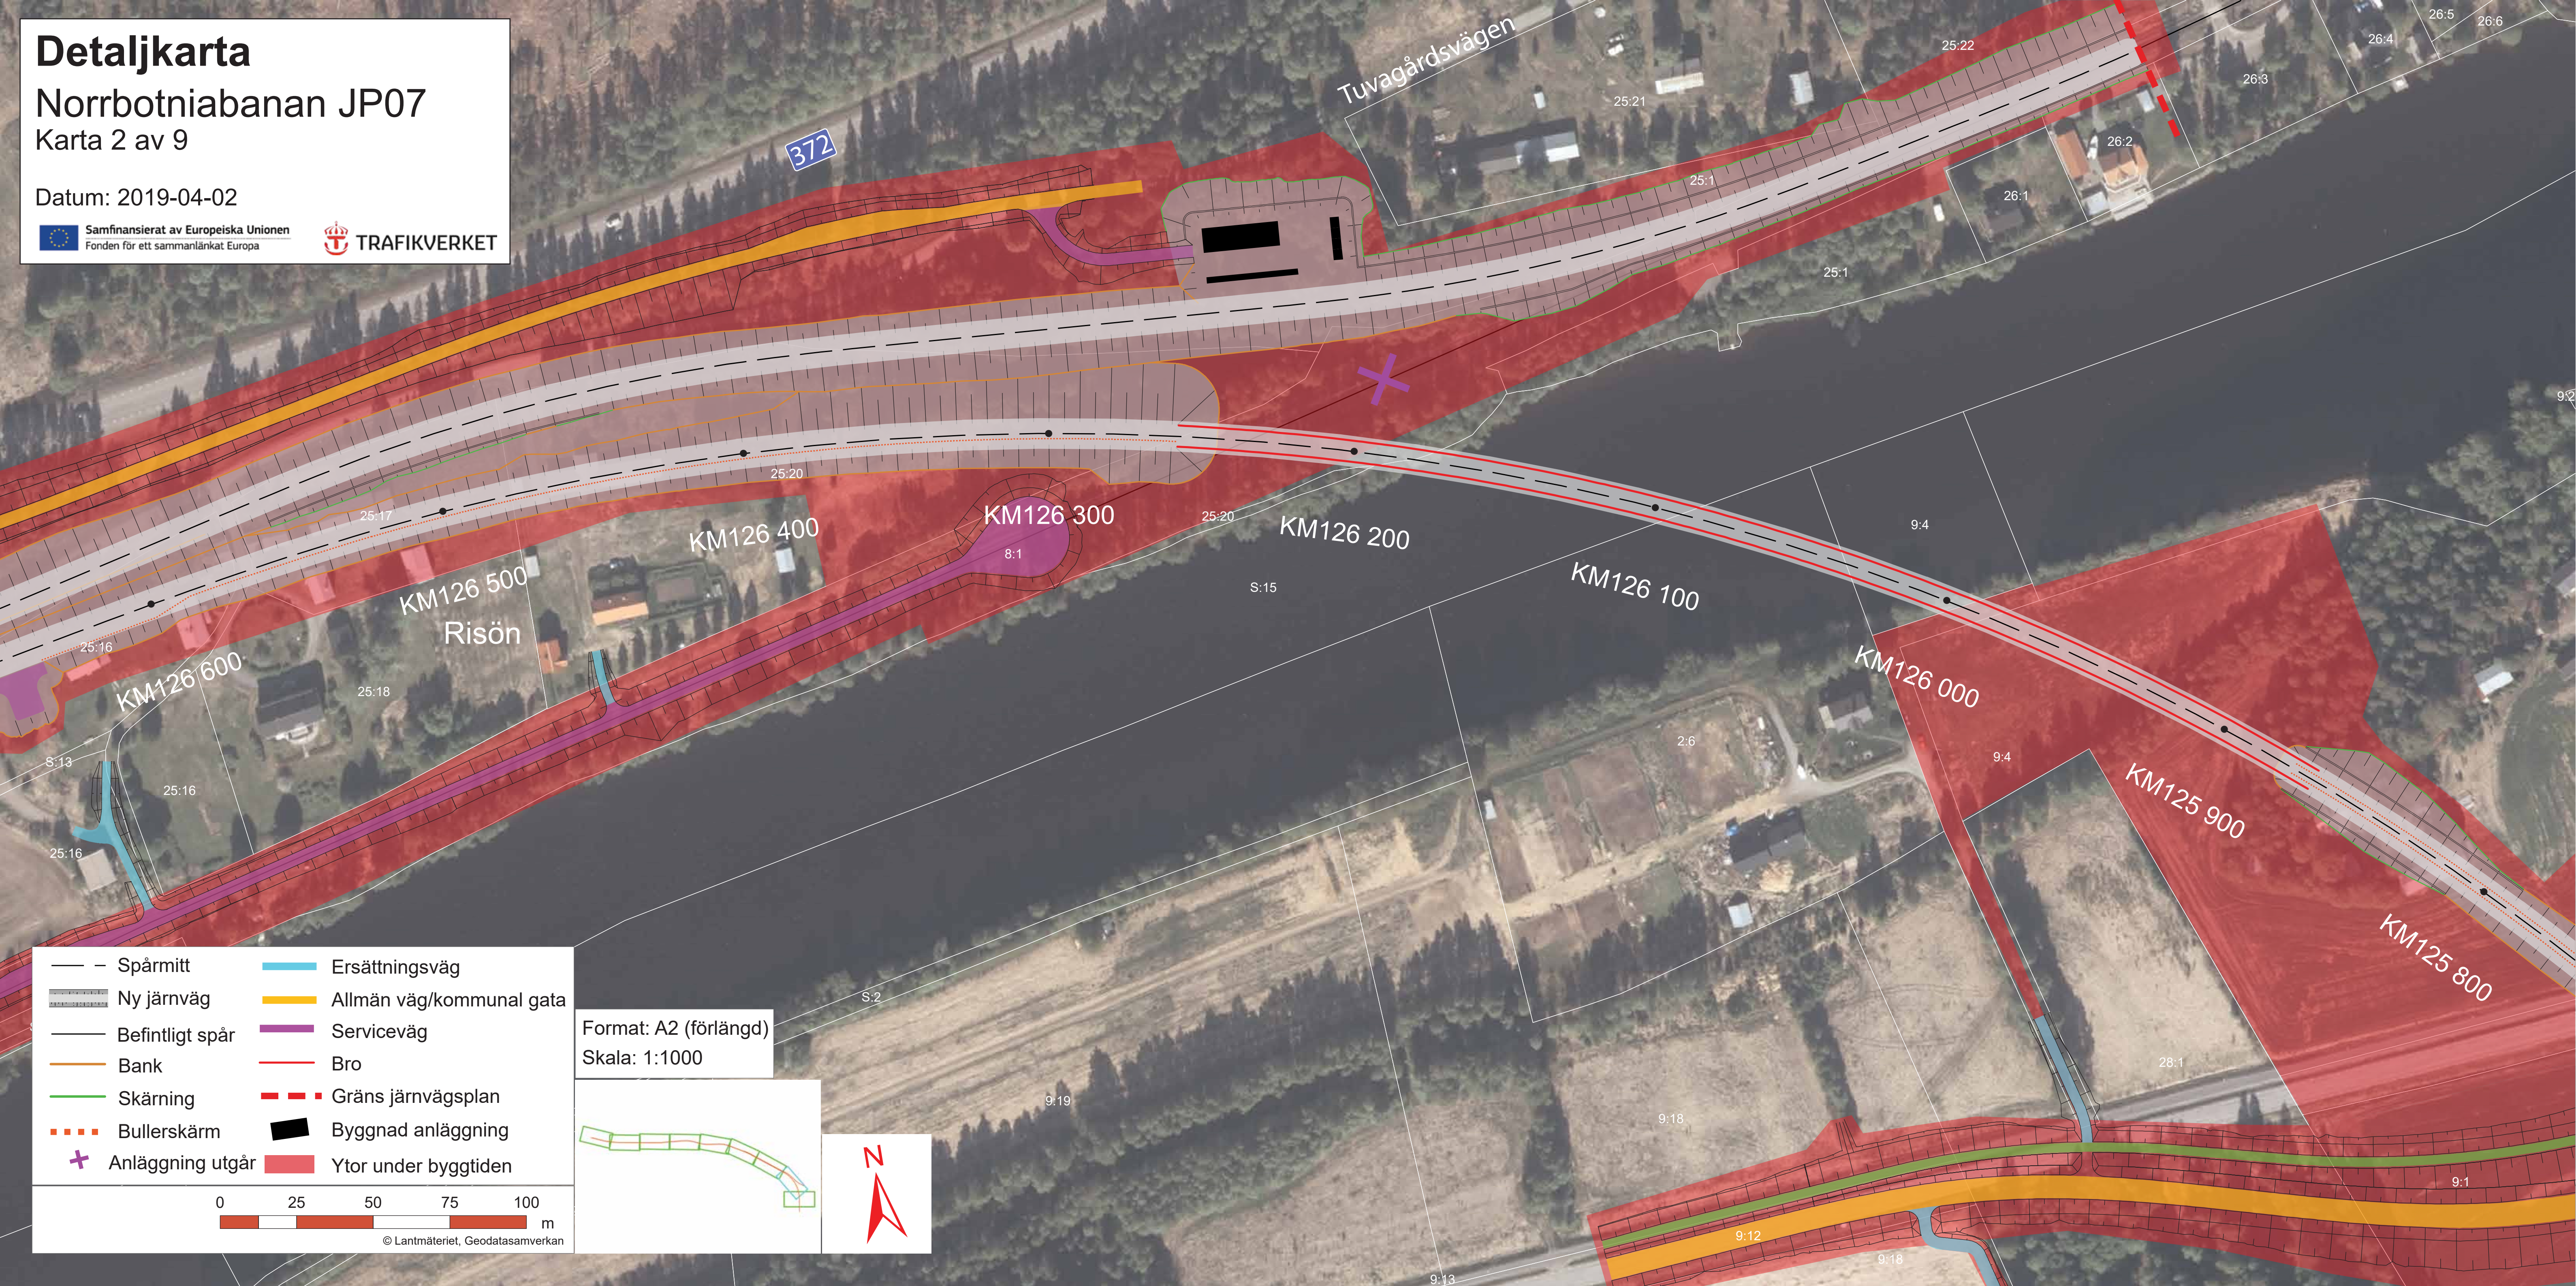

- | | |
|--------------------|----------------------------|
| — — Spårmitt | — Ersättningsväg |
| ▬ Ny järnväg | — Allmän väg/kommunal gata |
| — Befintligt spår | — Serviceväg |
| — Bank | — Bro |
| — Skärning | — Gräns järnvägsplan |
| — Bullerskärm | — Byggnad anläggning |
| — Anläggning utgår | — Ytor under byggtiden |

Format: A2 (förlängd)
Skala: 1:1000

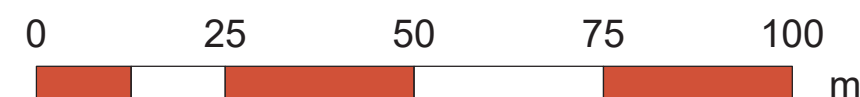

© Lantmäteriet, Geodatasamverkan

