

Detalj-karta


Norrbotniabanan JP07

Karta 3 av 9

Datum: 2019-04-02

Samfinansierat av Europeiska Unionen
Fonden för ett sammanlänkat Europa

TRAFIKVERKET

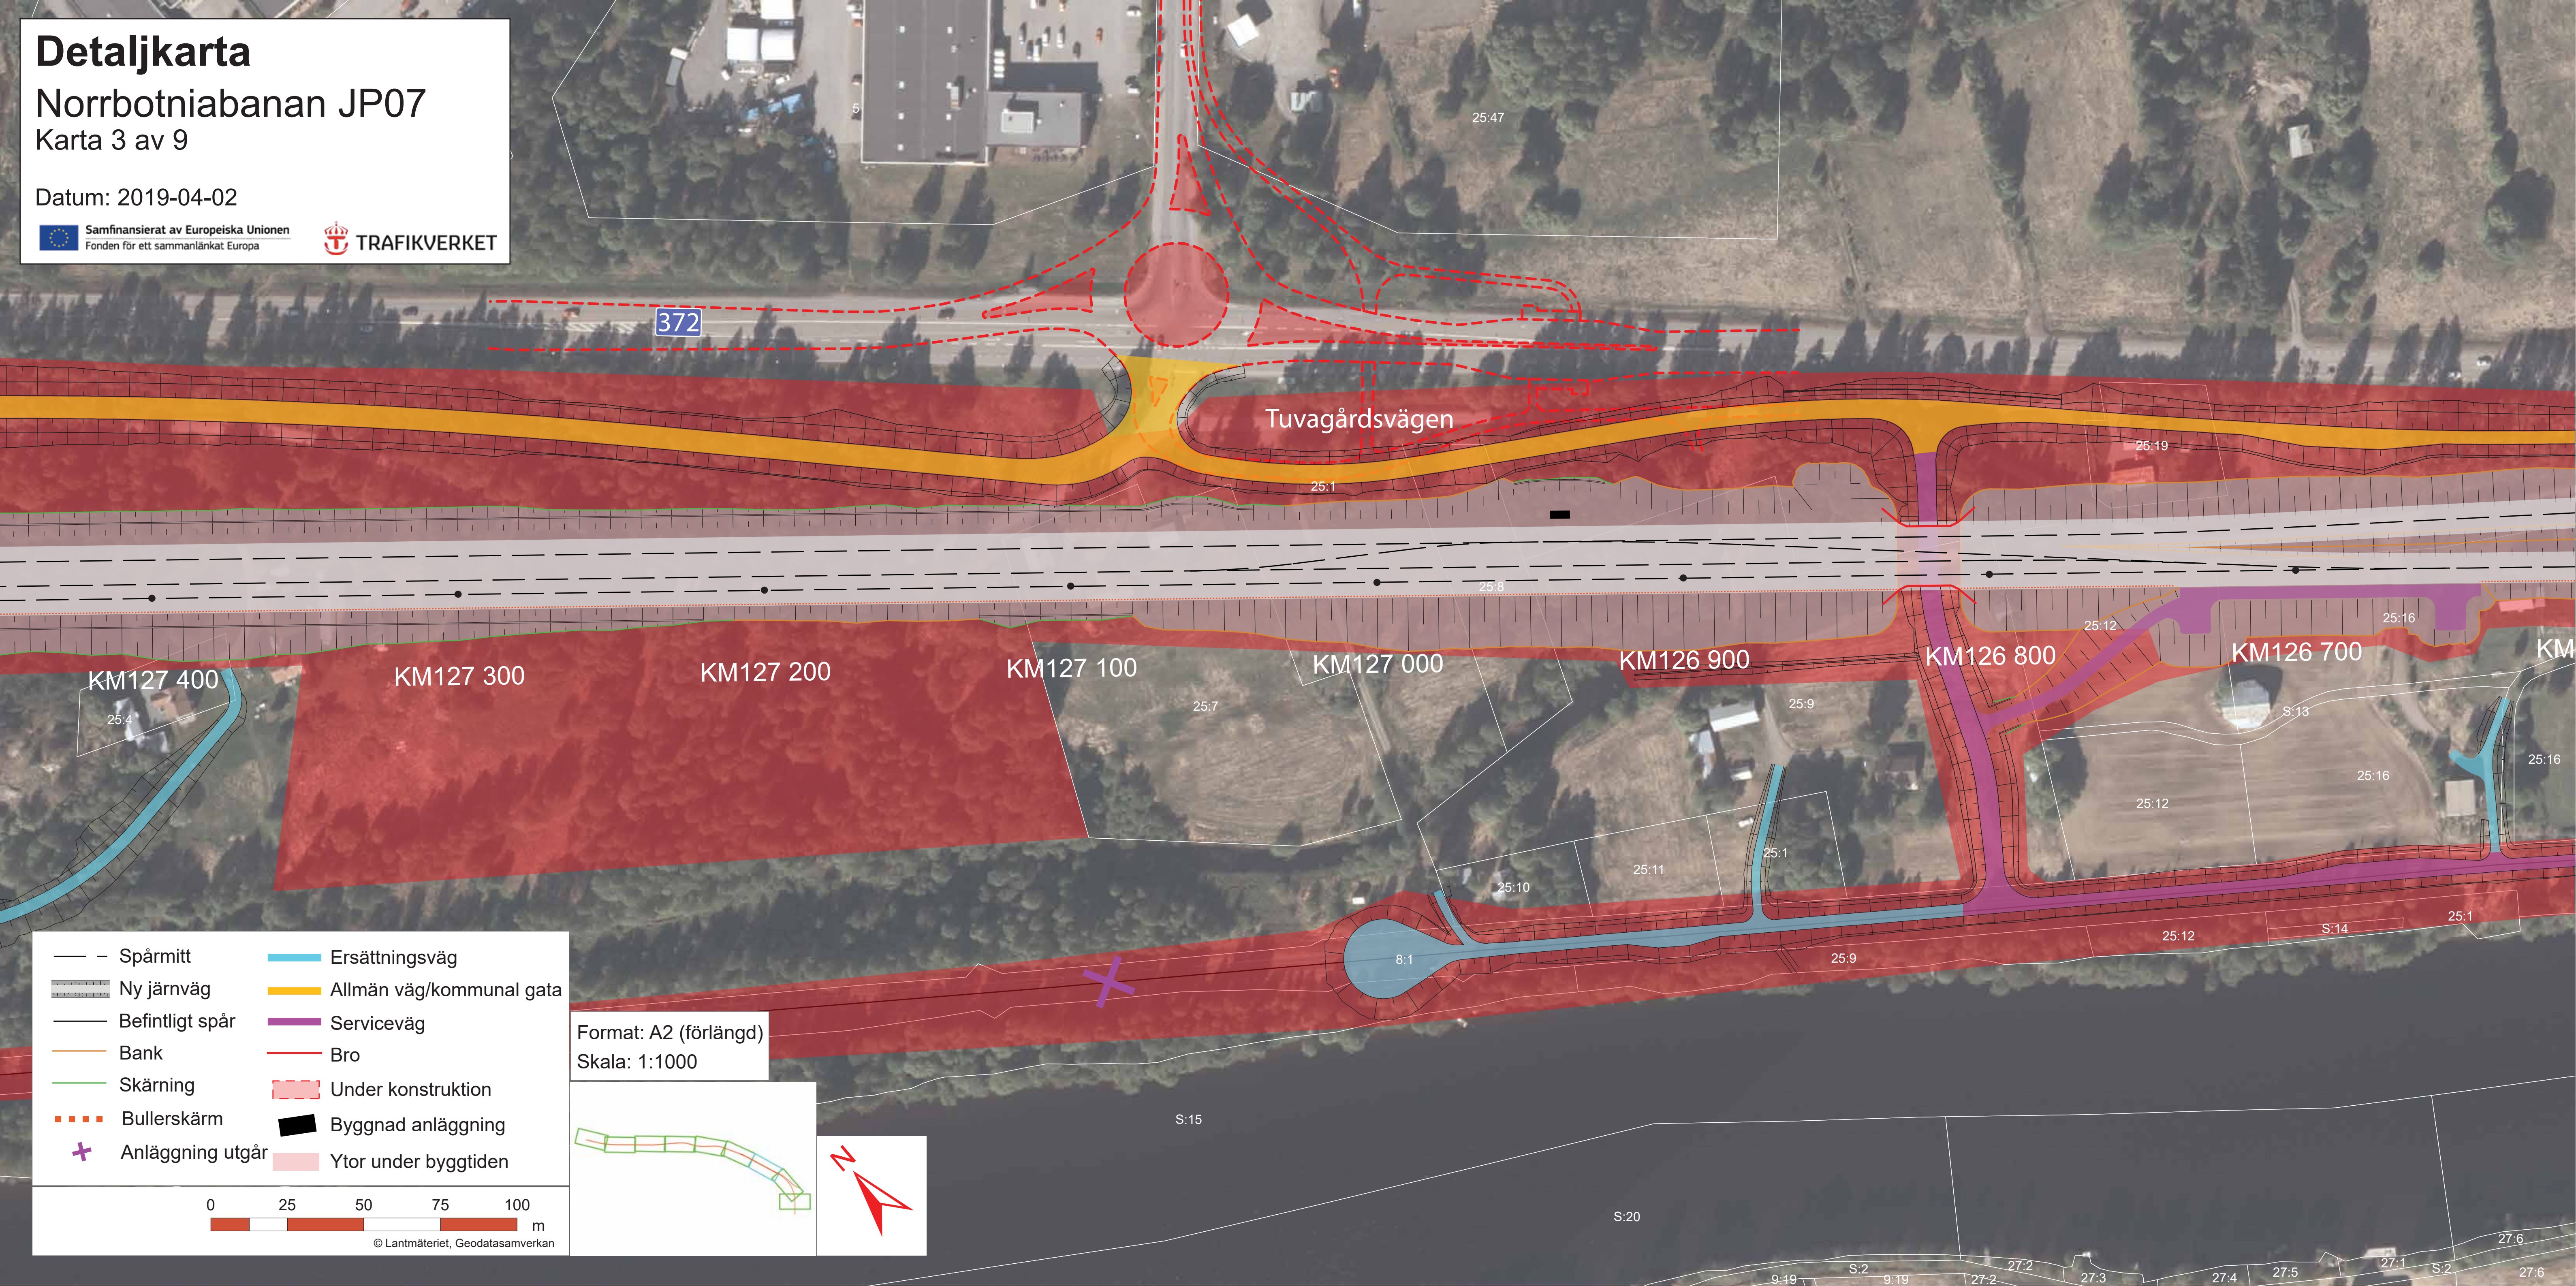

372

Tuvagårdsvägen

KM127 400

KM127 300

KM127 200

KM127 100

KM127 000

KM126 900


KM126 800

KM126 700

KM126 600

- | | |
|------------------|--------------------------|
| Spårmitt | Ersättningsväg |
| Ny järnväg | Allmän väg/kommunal gata |
| Befintligt spår | Serviceväg |
| Bank | Bro |
| Skärning | Under konstruktion |
| Bullerskärm | Byggnad anläggning |
| Anläggning utgår | Ytor under byggtiden |

Format: A2 (förlängd)
Skala: 1:1000

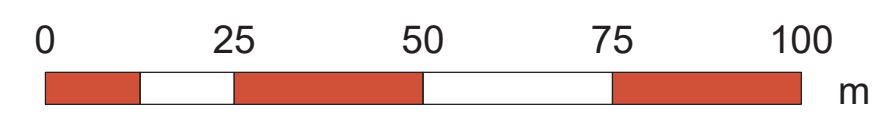

© Lantmäteriet, Geodatasamverkan

